

## JÖKULDALSVEGUR (923), HNAPPÁ - LANGAGERÐI



KYNINGARSKÝRSLA  
UPPDRAETTIR










Landmælingar: Vegagerðin  
Hnitakerfi: ISN93 Hæðarkerfi: Landshæðarnet  
Loftmyndataka og myndmæling: Loftmyndir ehf.  
Kortagerð: Vegagerðin

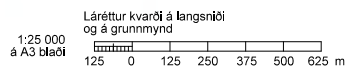

Efnistöðuvæðing



MANNVIT

Verkunúmer 1.741.254

| Útg. | Breyting | Dags. | Nafn |
|------|----------|-------|------|
| -    | -        | -     | -    |
|      |          |       |      |
|      |          |       |      |
|              |                   |
|--------------|-------------------|
|              | <b>Vegagerðin</b> |
| Mælikvarði   | Hannað VJ         |
| 1:25000      | Teknað VJ         |
|              | Yfirfarið -       |
| Blaðstærð A3 | Samþykkt -        |

|                        |        |                         |
|------------------------|--------|-------------------------|
| JÖKULDALSVEGUR         |        | Dags. 29.06.2023        |
| HNAPPA - HÁKONARSTAÐIR |        | Útboðsnr. -             |
| YFIRLITSMYND           |        | Vegnr. 923-02           |
| -                      |        | Hönnunarstig Verkhönnun |
|                        | Útg. A | Tekn. nr. B102          |













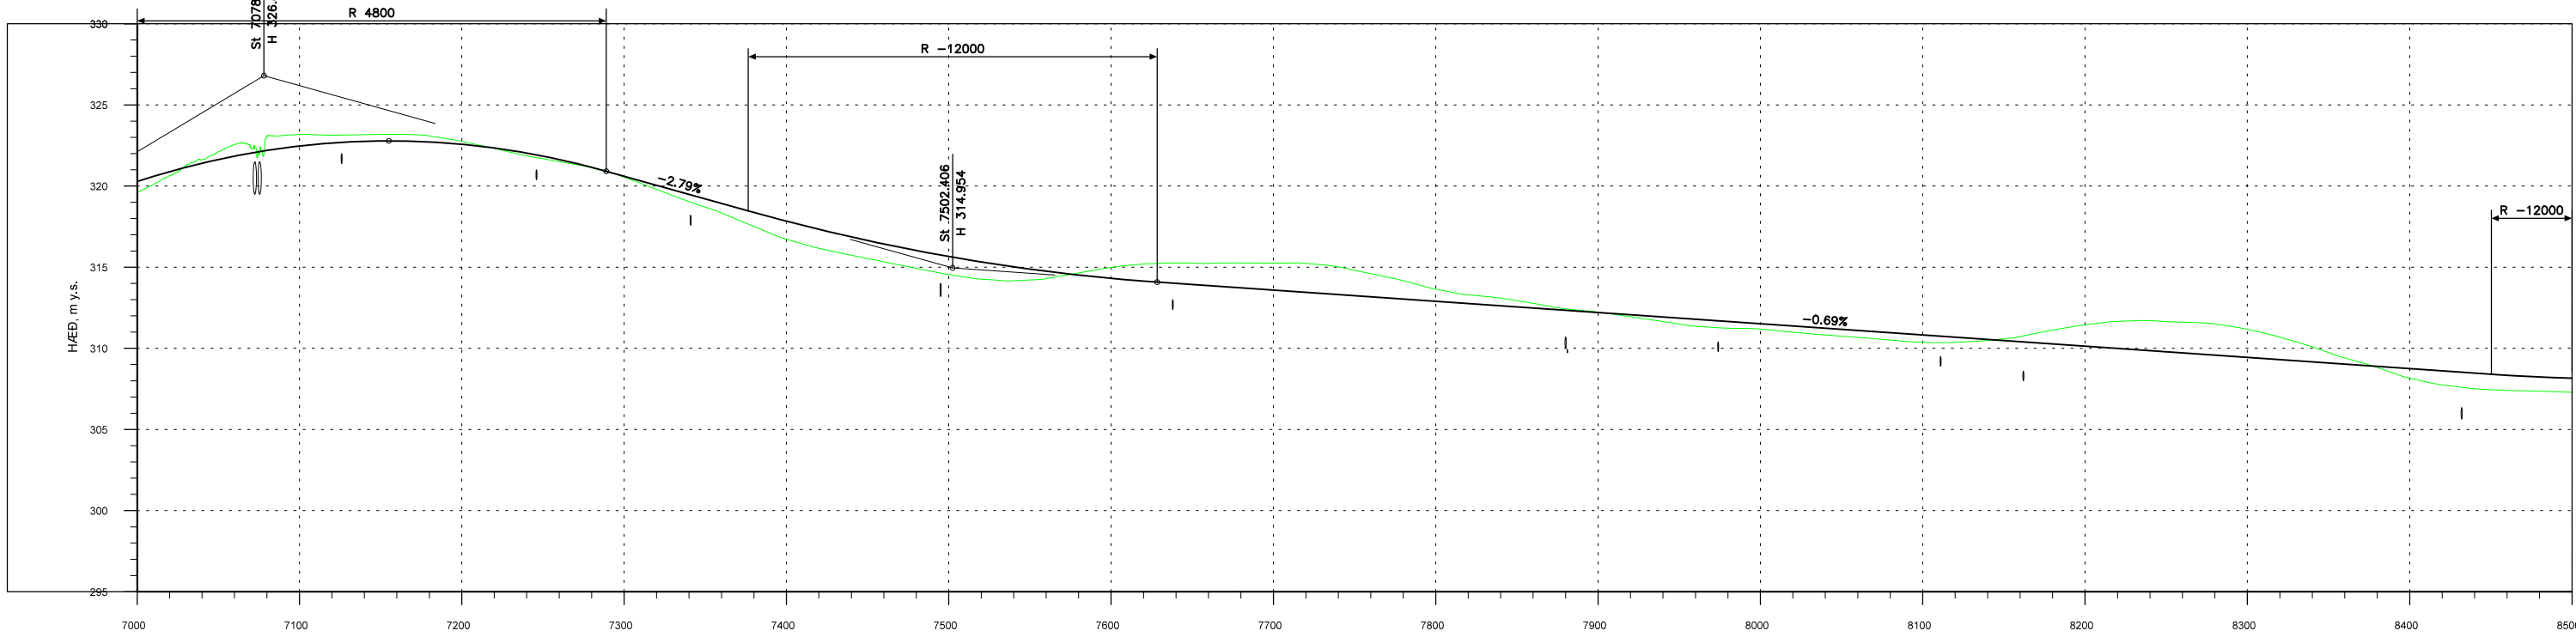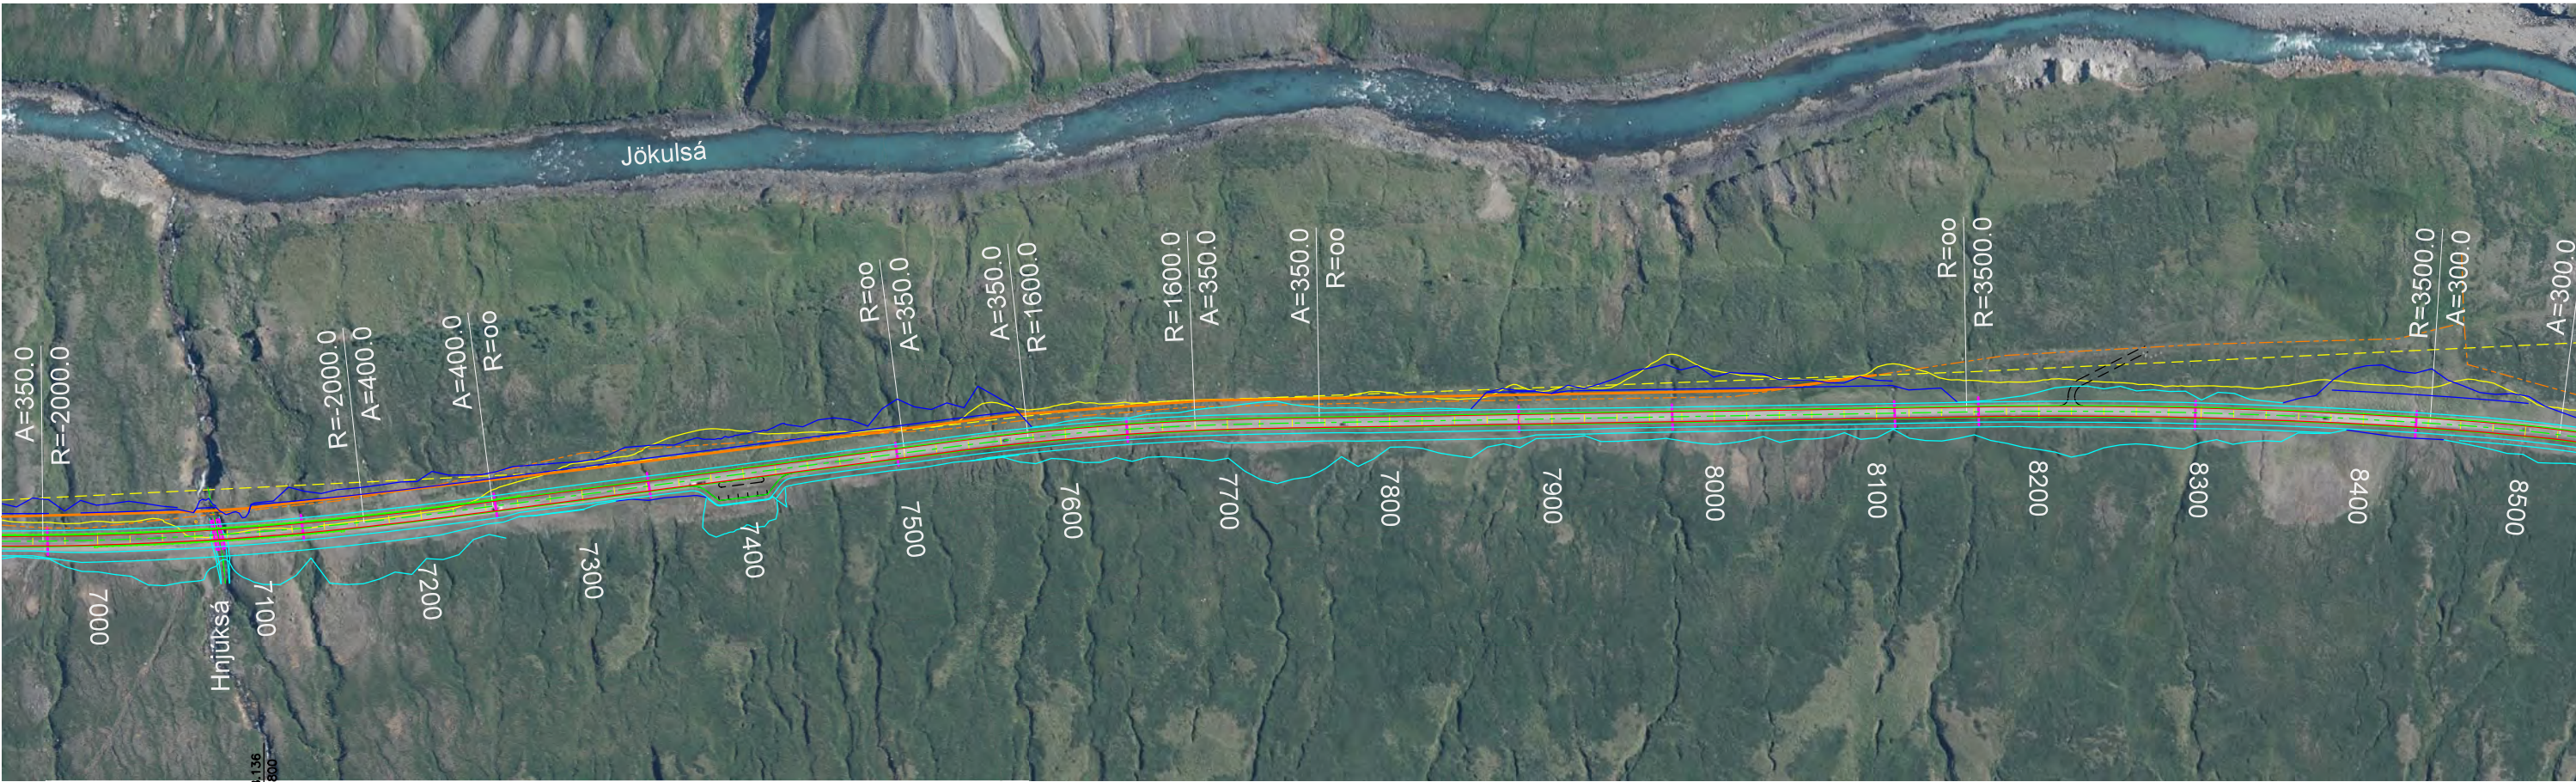


| |
|---|
|---|








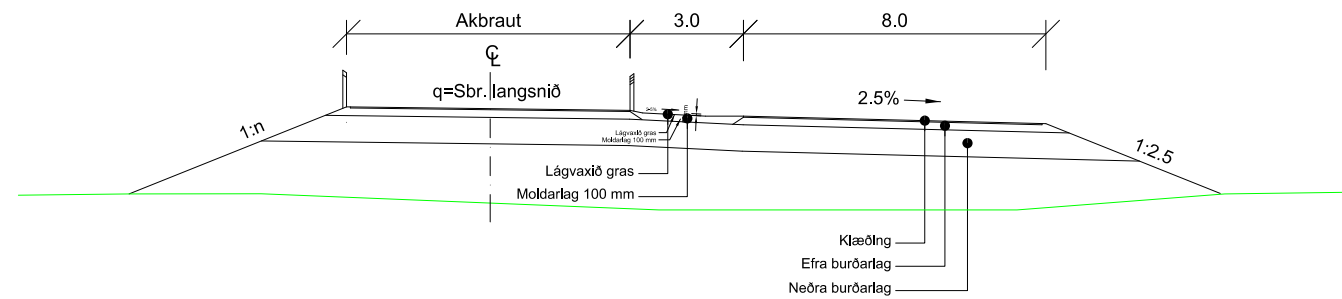






Grunnmynd

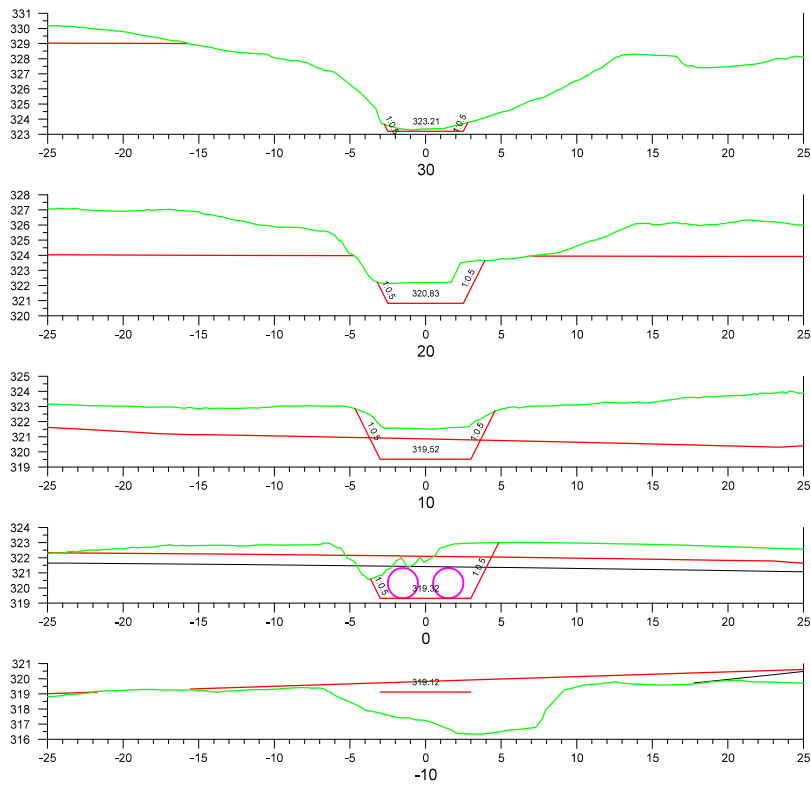

Þversnið í farveg

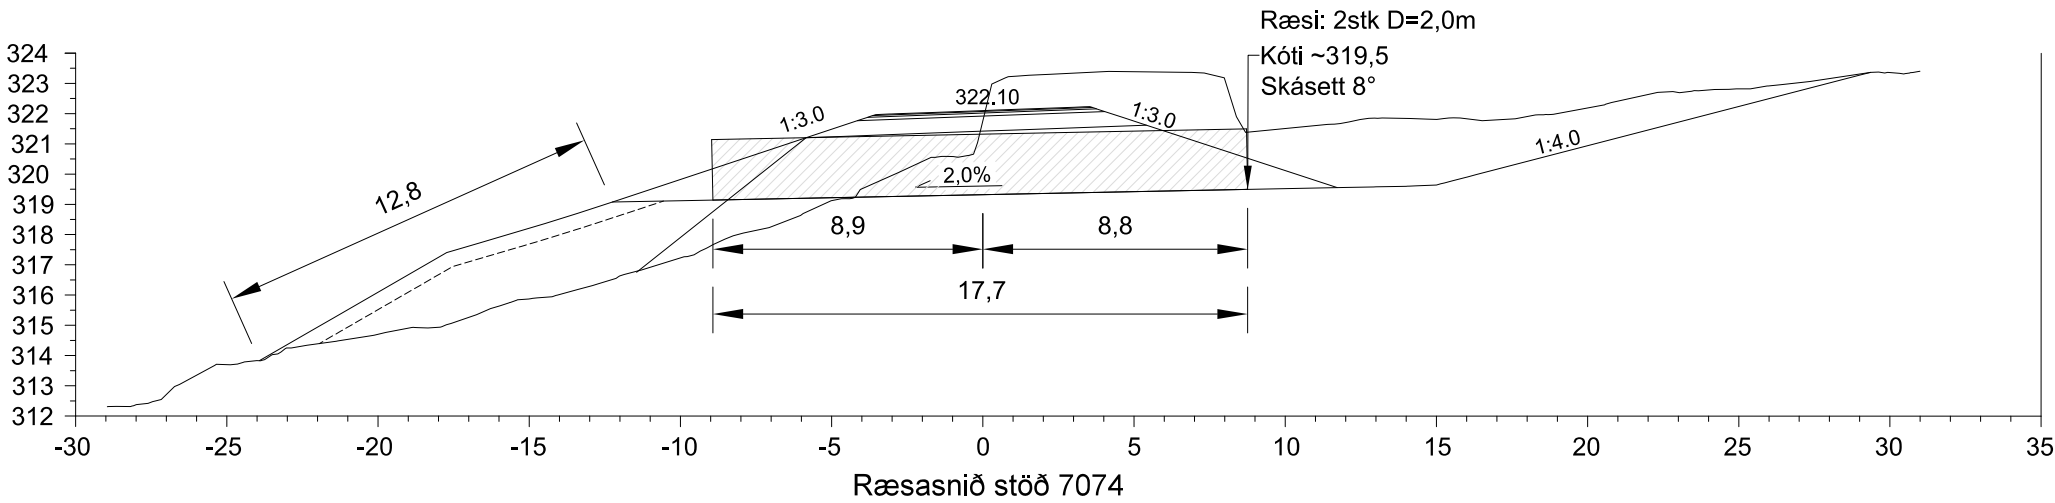

Skýringar:

Flór kemur neðan við ræsi eða grjótvörn í vegfláa sbr. staðaltekningu fyrir ræsi (G101).

Setja skal haft í vegrás neðan við ræsi þar sem við á, sjá staðaltekningu fyrir ræsi (G101). Halli upp á haft í akstursstefnu vegar skal vera 1:6 eða flatari.



MANNVIT

Verknumér 1.741.254

| Útg. | Breyting | Dags. | Nafn |
|------|----------|-------|------|
| -    | -        | -     | -    |
|      |          |       |      |
|      |          |       |      |
|      |          |       |      |
|      |          |       |      |




|                                                                                       |             |
|---------------------------------------------------------------------------------------|-------------|
|  | Vegagerðin  |
| Mælikvæði<br>1:500                                                                    | Hannað VJ   |
| 1:200                                                                                 | Teiknað MGH |
|                                                                                       | Yfirfarið - |
| Bláðæturð A3                                                                          | Samþykkt -  |

|                        |                         |
|------------------------|-------------------------|
| JÖKULDALSVEGUR         | Dags. 29.06.2023        |
| HNAPPA - HÁKONARSTAÐIR | Útbærn. -               |
| GRUNNMYND OG RÆSASNIÐ  | Vegnr. 923-02           |
| HNJÚKSÁ                | Hönnunarstig Verkhönnun |
|                        | Teikn. nr. H106         |
|                        | Útg. A                  |





Landmælingar: Vegagerðin  
Hnitakerfi: ISN93 Hæðarkerfi: Landshæðarnet  
Loftmyndataka og myndmæling: Loftmyndir ehf.  
Kortagerð: Vegagerðin  
Landamerki: Loftmyndir ehf. (geta verið ónákvæm)

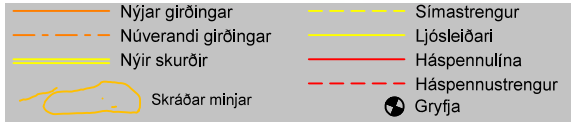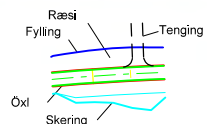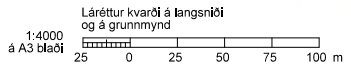

  
**MANNVIT**  
Verkunúmer 1.741.254

| Útg. | Breyting | Dags. | Nafn |
|------|----------|-------|------|
|      |          |       |      |
|      |          |       |      |
|   |            |
|---|------------|
|  <b>Vegagerðin</b> |            |
| Mælikvarði                                                                                              | Hannað VJ  |
| 1:2000                                                                                                  | Teknað VJ  |
| Yfirfarið                                                                                               | -          |
| Bláðstærð                                                                                               | Samþykkt - |
| A3   | -          |

|                        |
|------------------------|
| JÖKULDALSVegur         |
| HNAPPA - HÁKONARSTAÐIR |
| NÁMA A                 |
| YFIRLITSMYND           |

|              |            |
|--------------|------------|
| Dags.        | 29.06.2023 |
| Útböðnr.     | -          |
| Vegn.        | 923-02     |
| Hönnunarstig | Verkhönnun |
| Tekn. nr.    | X101       |
| Útg.         | A          |