



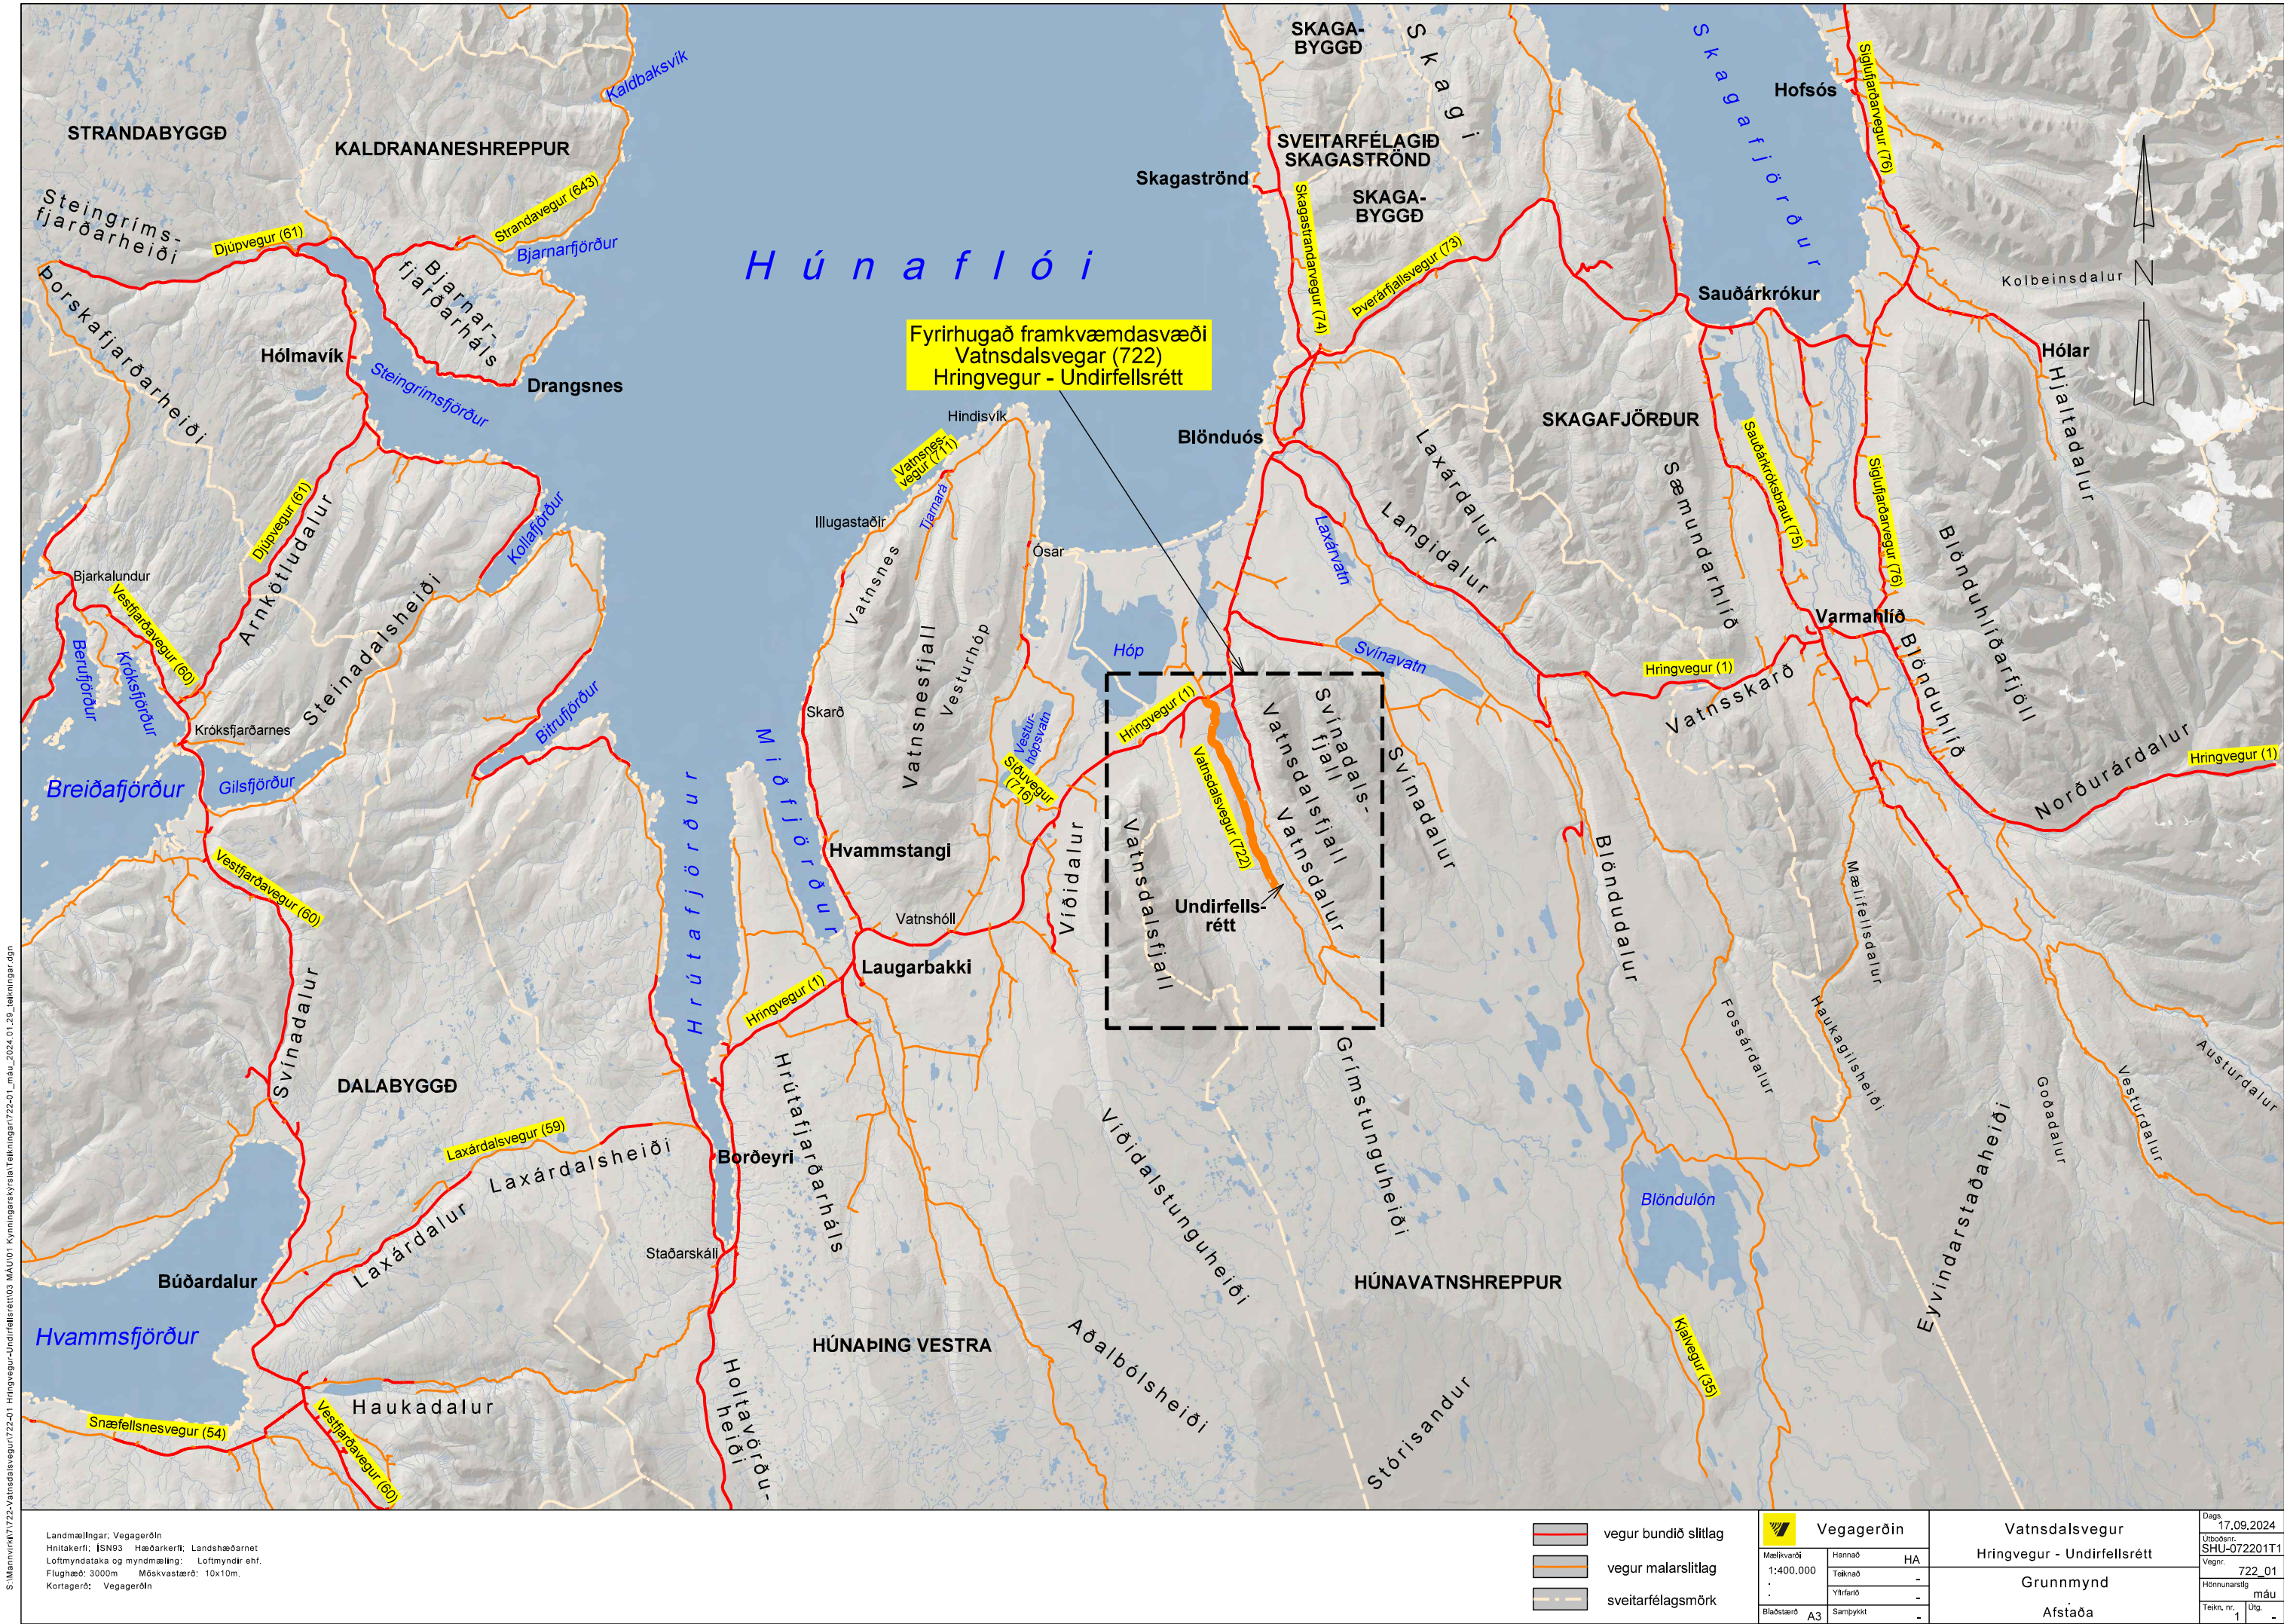

Fyrirhugað framkvæmdasvæði
Vatnsdalsvegur (722)
Hringvegur - Undirfellsrétt

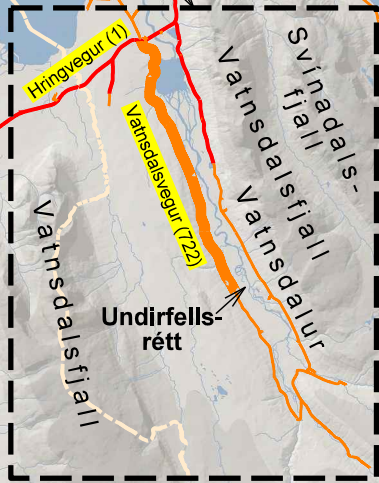

S:\Mannvirkni\7222-Vatnsdalsvegur\722-01 Hringvegur-Undirfellsrétt\03 MÁU\01 Kynningarskýrsla\Tekningar\722-01_mau_2024.01.29_tekningar.dgn


Landmælingar: Vegagerðin
Hnitakerfi: ISN93 Hæðarkerfi: Landshæðarnet
Loftmyndataka og myndmæling: Loftmyndir ehf.
Flughæð: 3000m Móskaðstærð: 10x10m
Kortagerð: Vegagerðin

	vegur bundið slitlag
	vegur malarslitlag
	sveitarfélagsmörk

Vegagerðin		
Mælikvarði	Hannað	HA
1:400,000	Teknað	-
.	Yfirlið	-
Bláðstærð	Samþykkt	-

Vatnsdalsvegur
Hringvegur - Undirfellsrétt
Grunnmynd
Afstaða

Dags	17.09.2024
Unbætur:	SHU-072201T1
Vegnr.	722_01
Hönnunarslg	máu
Teikn. nr.	1
Útg.	-

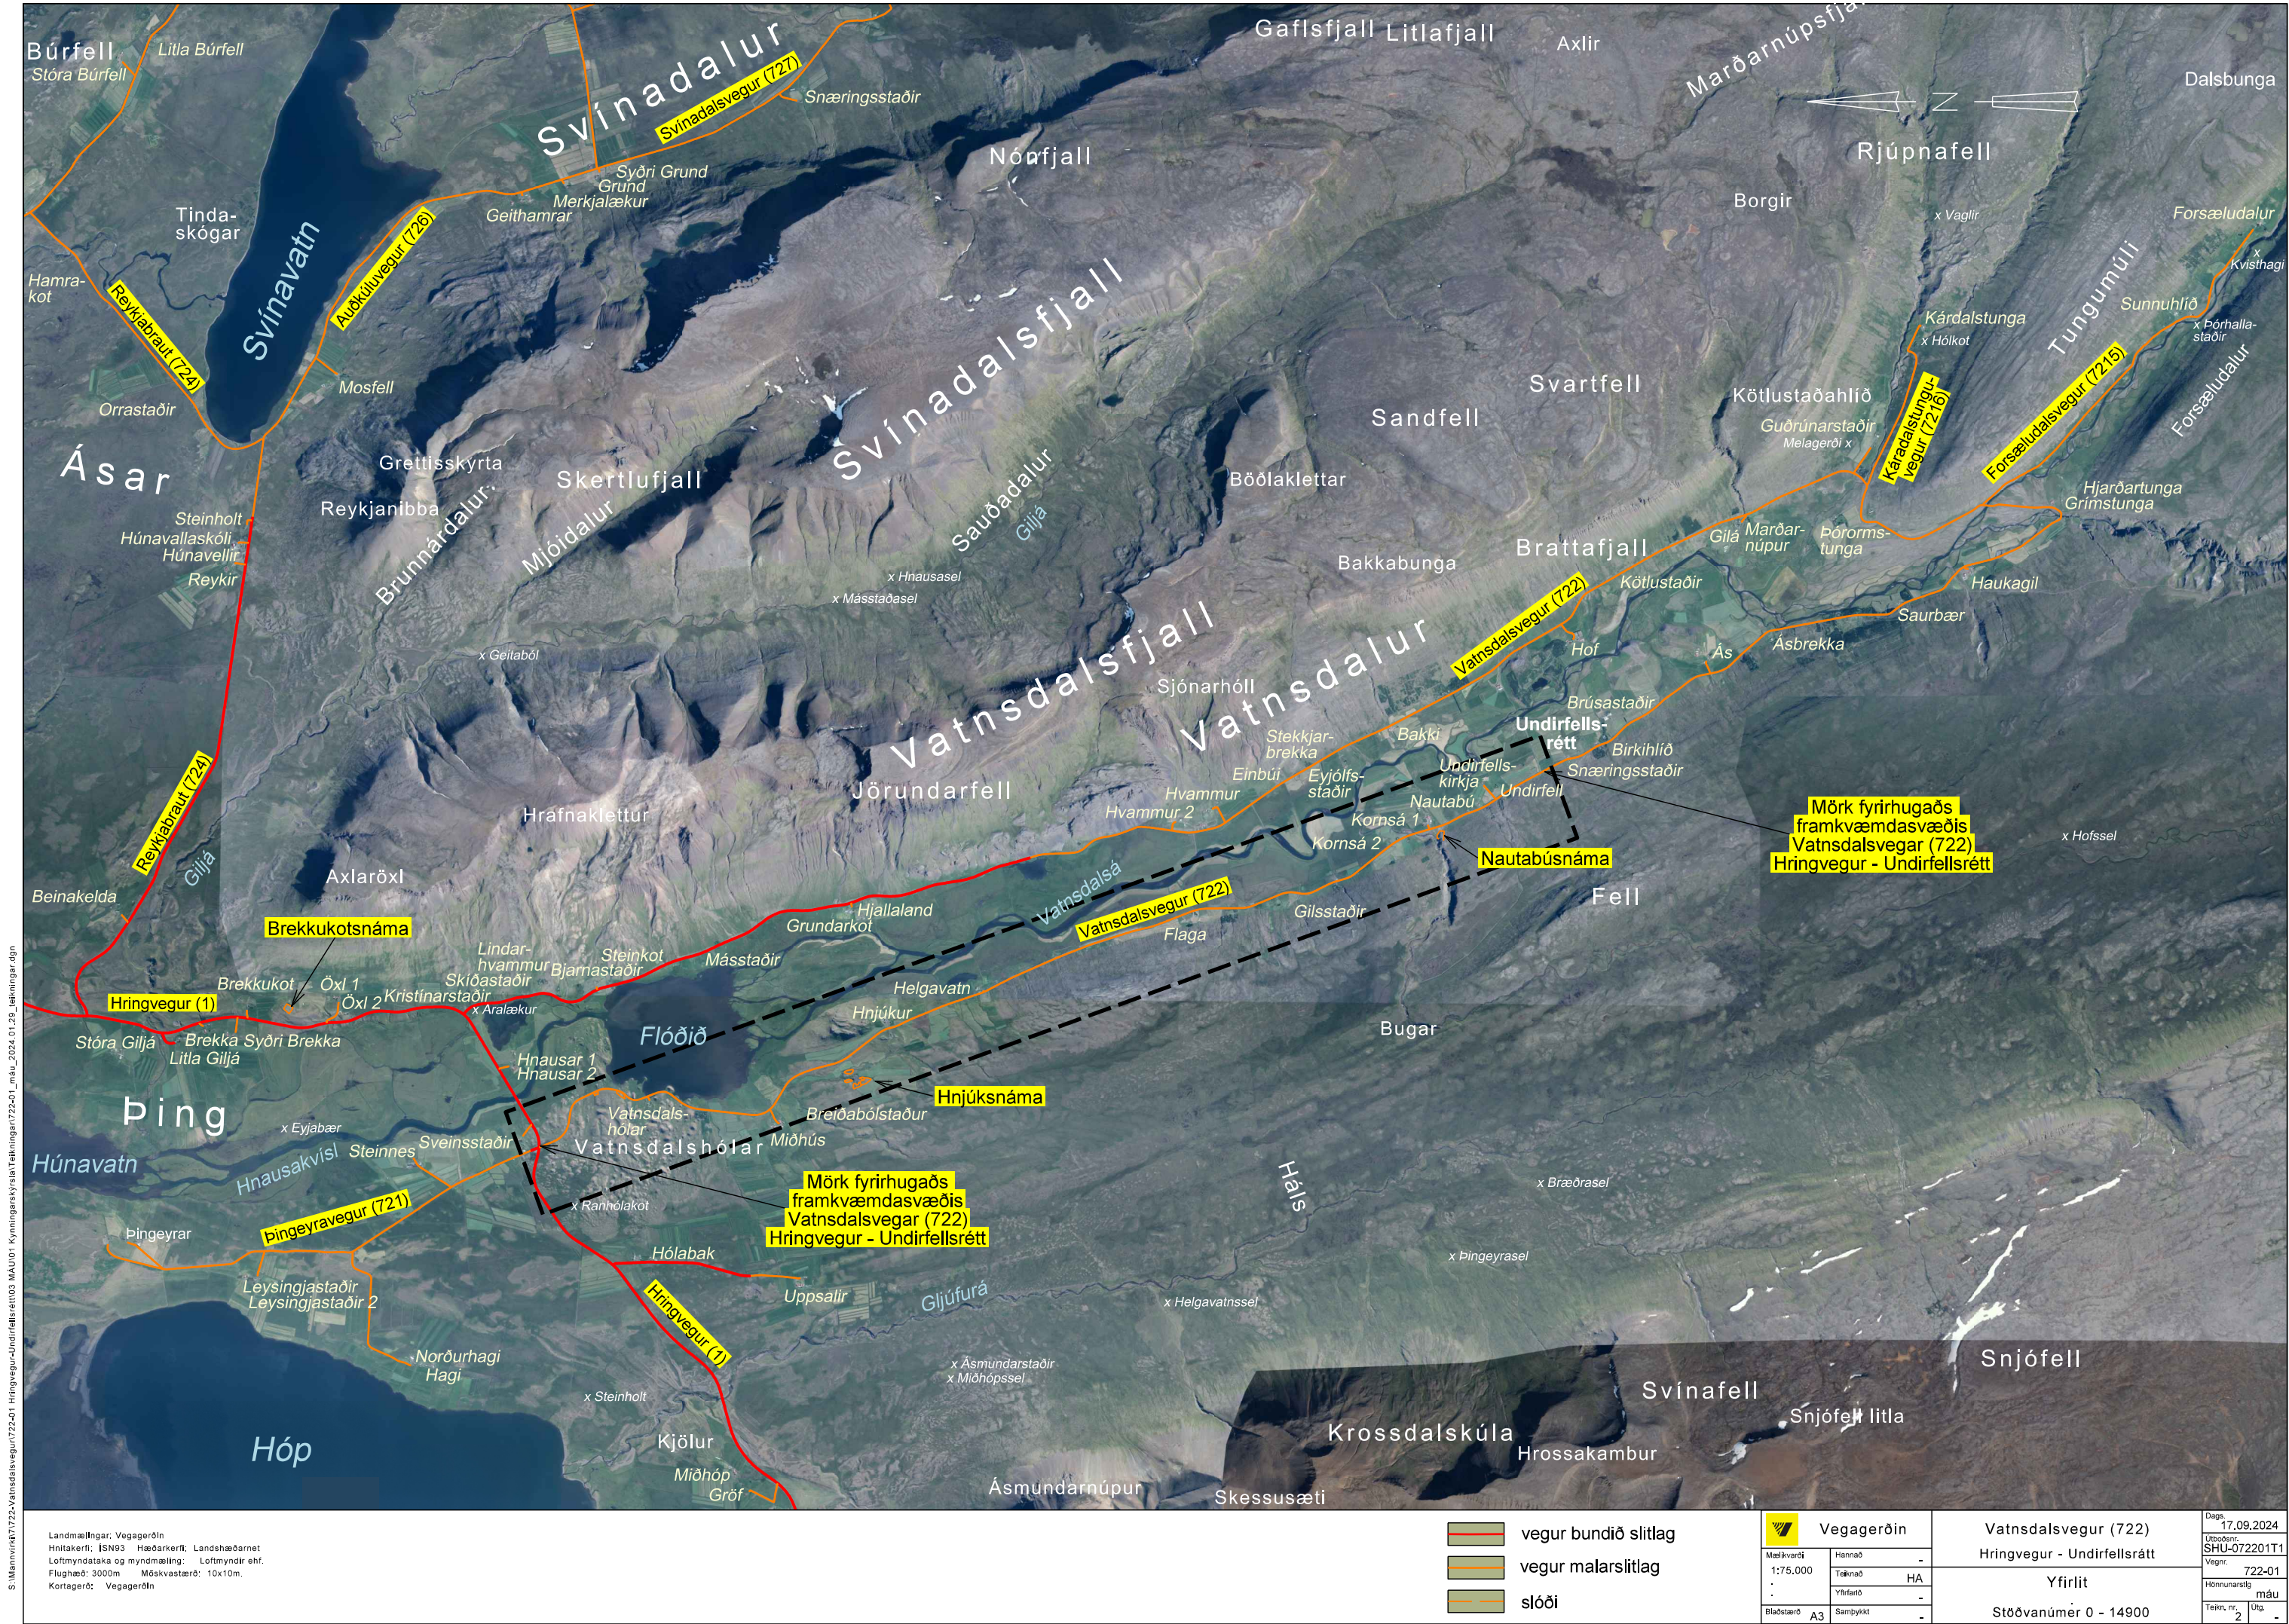


S:\Mannvirki\722-Vatnsdalsvegur\722-01 Hringvegur-Undirfellsrétt\03 MAU\01 Kynningarskýrsla\Tekning\722-01_mau_2024.01.29_tekningar.dgn

Landmælingar: Vegagerðin
Hnitakerfi: ISN93 Hæðarkerfi: Landshæðarnet
Loftmyndataka og myndmæling: Loftmyndir ehf.
Flughæð: 3000m Mörkvæðar: 10x10m.
Kortagerð: Vegagerðin

- vegur bundið slitlag
- vegur malarslitlag
- slóði

Vegagerðin		Vatnsdalsvegur (722)		Dags.	
Mælikvarði 1:75,000 · · ·	Hannað	Hringvegur - Undirfellsrétt		17.09.2024	
	Teknað	Yfirlit		SHU-072201T1	
	Yfirlit	Stöðvanúmer 0 - 14900		Vegnr. 722-01	
Bláskráð	A3	Samþykkt	-	Hönnunarslg	máu
				Tekn. nr.	Útg.
				2	-

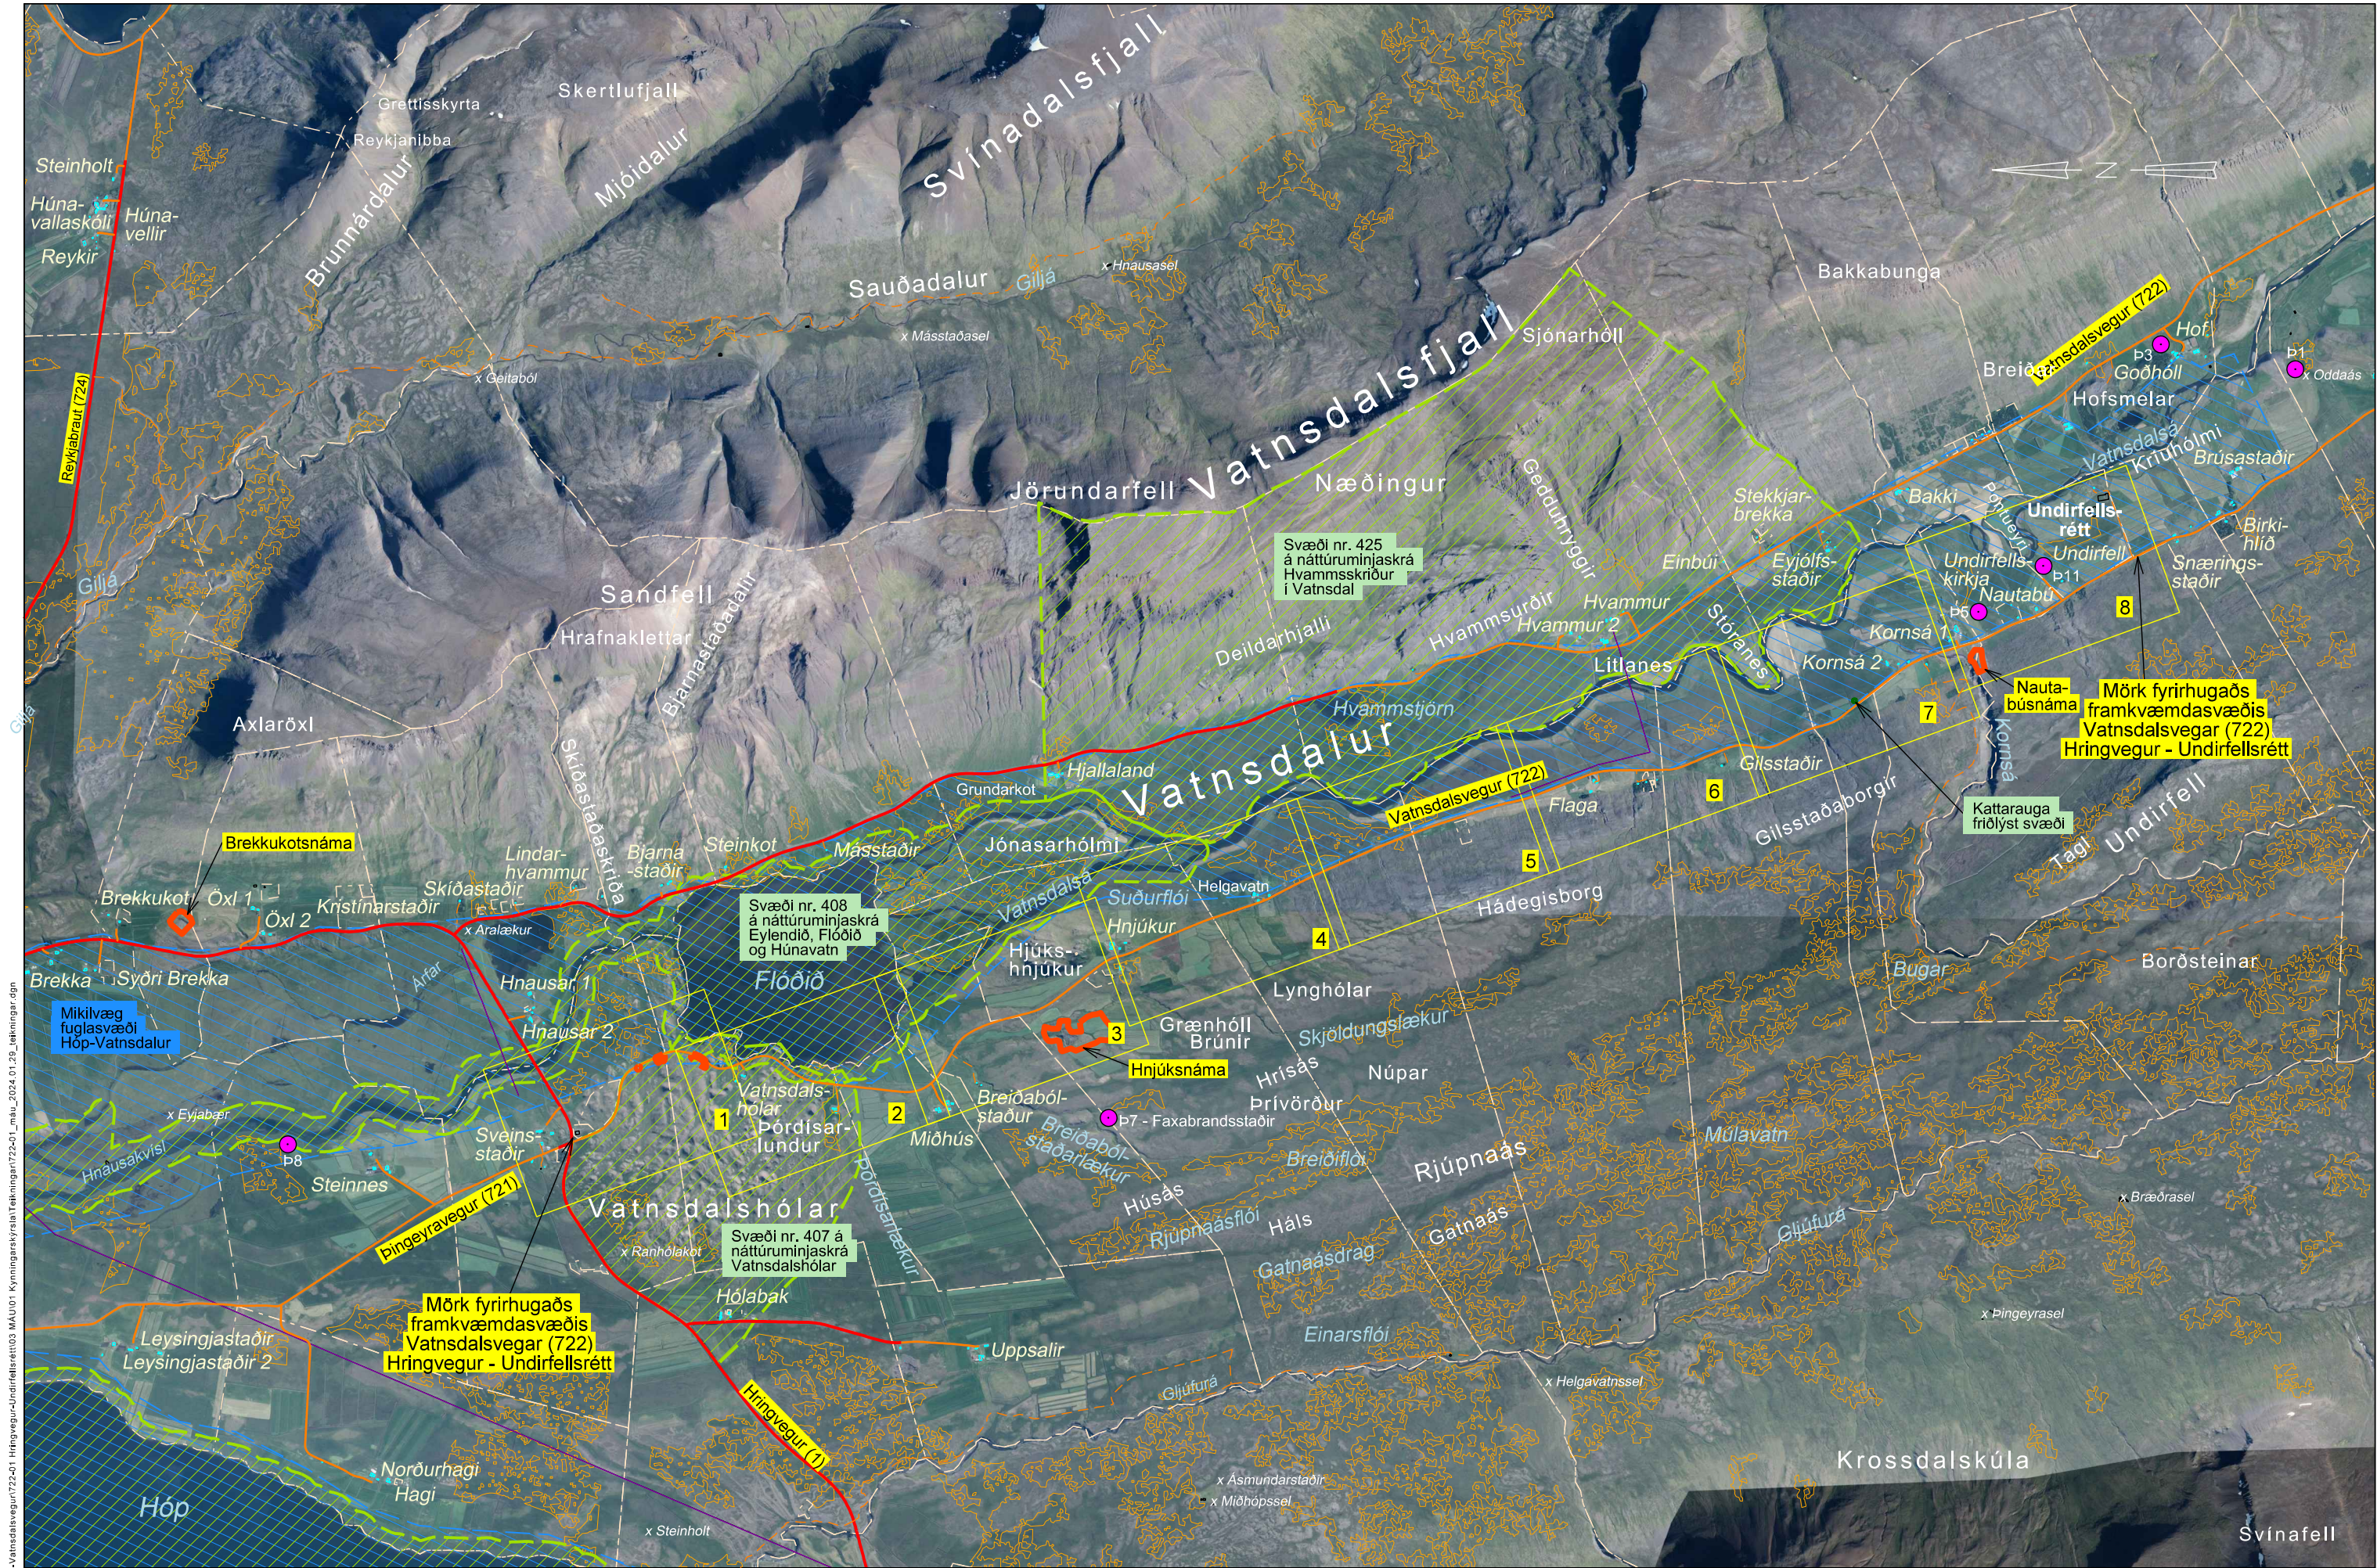

S:\Mannvirkni\722-Vatnsdalsvegur\722-01 Hringvegur-Undirfellsrätt\03 MAU\01 Kynningarskýrsla\Tekningar\722-01_mau_2024.01.29_tekningar.dgn

Landmælingar: Vegagerðin
Hnitakerfi: ISN93 Hæðakerfi: Landshæðarnet
Loftmyndataka og myndmæling: Loftmyndir ehf.
Flughæð: 3000m Mörkvæðar: 10x10m
Kortagerð: Vegagerðin 20 m hæðarlínur

- | | | | |
|----------------------|------------|---------------------|----------------------------|
| vegur bundið slitlag | raflína | náttúruminjaskrá | votlendi sem nýtur verndar |
| vegur malarslitlag | landamerki | mikilvæg fuglasvæði | byggingar í notkun |
| slóði | vegsvæði | efnistökusvæði/náma | fornleif á aðalskipulagi |

Vegagerðin		Vatnsdalsvegur (722)		Dags. 17.09.2024	
Mælikvarði	Hannað	Hringvegur - Undirfellsrätt		Unþögn:	SHU-072201T1
1:50.000	Teknað	Yfirlit		Vegnr:	722-01
·	Yfirlit	Stöðvanúmer 0 - 14900		Hönnunarslg	máu
Bláðstærð	Samþykkt			Tekn. nr.	3
A3				Útg.	-



Landmælingar: Vegagerðin
Hnitakerfi: ISN93 Hæðakerfi: Landshæðarnet
Loftmyndataka og myndmæling: Loftmyndir ehf.
Flughæð: 3000m Mörkvastærð: 10x10m
Kortagerð: Vegagerðin

Bröttinn flái
Fylling

Rofvörn
Öxi
Kantína
Míllina

Veghelgunar-
svæði

raflína Landsnet

landamerki

ljósleiðari Húnanet

ljósleiðari Míla

rafstrengur Rarik

rafstrengur-heimlög

parstrengur Míla

mikilvæg fuglasvæði

náttúruminjasrá

efnistökusvæði/náma

fornleif

votlendi sem nýtur verndar

Vegagerðin

Mælikvarði
1:5.000

Bláðstærð
A3

Hannað

Teknað

Yfirfarið

Samþykkt

-

HA

-

-

Vatnsdalsvegur (722)

Hringvegur - Undirfellsrétt

Grunnmynd

Stöðvanúmer 0-1780


Dagur
17.09.2024

Útbúið
SHU-072201T1

Vegnr.
722-01


Hönnunarslg
máu

Útg.
4-1

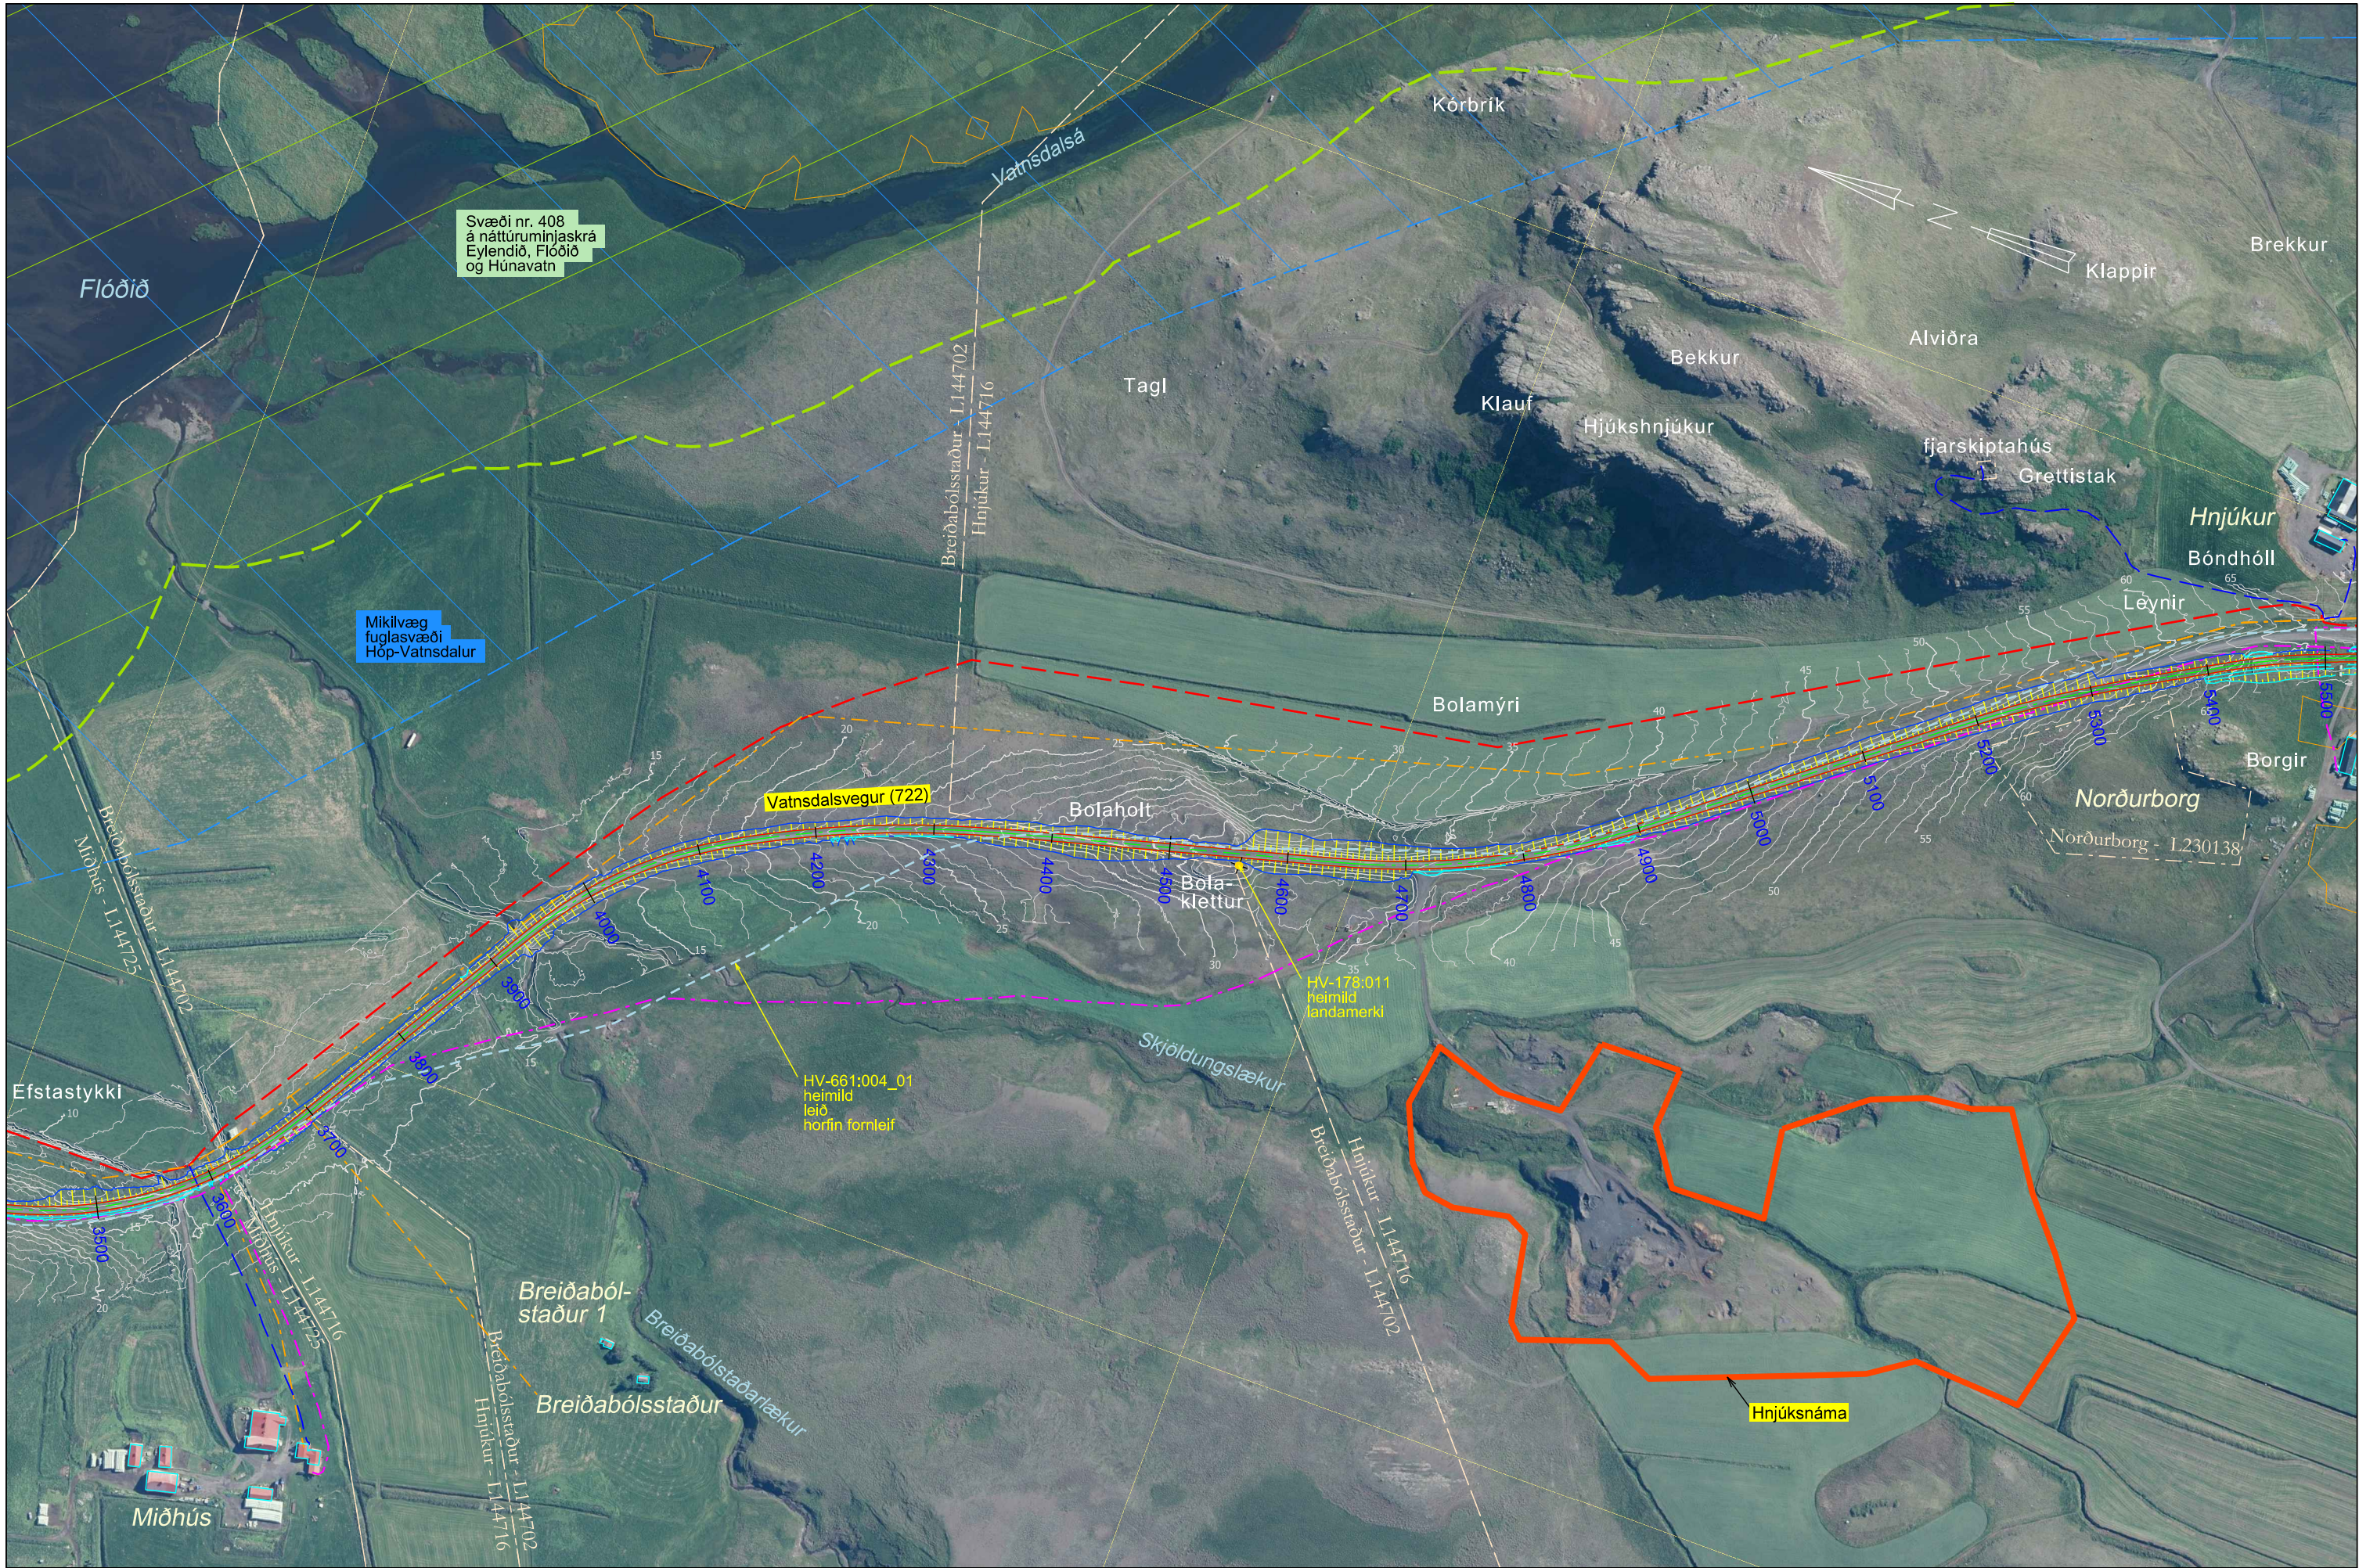

S:\Mannvirkni\722-Vatnsdalsvegur\722-01 Hringvegur-Undirfellsrött\3 MAU\01 Kynningarskýrsla\Tekningar\722-01_mau_2024.01.28_tekningar.dgn

Landmælingar: Vegagerðin
Hnitakerfi: ISN93 Hæðarkerfi: Landshæðarnet
Loftmyndataka og myndmæling: Loftmyndir ehf.
Flughæð: 3000m Mörkvastærð: 10x10m
Kortagerð: Vegagerðin

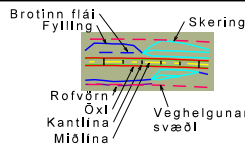

raflína
landamerki
ljósleiðari Húnanet

rafstrengur Rarik
rafstrengur-heimlögn
parstrengur Mila

mikilvæg fuglasvæði
náttúruminjasrá
efnistökusvæði/náma

fornleif
votlendi sem nýtur verndar



Vegagerðin

Mælikvarði	Hannað	-
1:5.000	Teknað	HA
·	Yfirlið	-
Bláðstærð	Samþykkt	-

Vatnsdalsvegur (722)
Hringvegur - Undirfellsrött

Grunnmynd

Stöðvanúmer 3500-5500

Dags.	17.09.2024
Útbodnr.	SHU-072201T1
Vegnr.	722-01
Hönnunarslg	máu
Tekn. nr.	4-3
Útg.	-



S:\Mannvirkni\722-Vatnsdalsvegur\722-01_Hringvegur-Undirfellsrétt\MAU\01_Kynningarskýrsla\Tekningar\722-01_mau_2024.01.29_tekningar.dgn

Landmælingar: Vegagerðin
Hnitakerfi: ISN93 Hæðarkerfi: Landshæðarnet
Loftmyndataka og myndmæling: Loftmyndir ehf.
Flughæð: 3000m Möskvastærð: 10x10m
Kortagerð: Vegagerðin

Brotinn flái
Fylling

Skering

Rofvörn
Öxi
Kantlína
Míclína

Veghelgunar-
svæði

raflína

landamerki

ljósleiðari

rafstrengur Rarik

rafstrengur-heimlögn

parstrengur Mila

mikilvæg fuglasvæði

náttúruminjaskrá

efnistökusvæði/náma

fornleif

votlendi sem nýtur verndar

Vegagerðin

Mælikvarði
1:5.000

Bláðstærð
A3

Hannað

Teknað

Yfirliðað

Samþykkt

-

HA

-

-

Vatnsdalsvegur (722)

Hringvegur - Undirfellsrétt

Grunnmynd

Stöðvanúmer 5500-7400

Dags.
17.09.2024

Unþögn.
SHU-072201T1

Vegnr.
722-01

Hönnunarstlg
máu

Útg.
4-4

Svæði nr. 425
á náttúruminjasrá
Hvammsskriður
í Vatnsdal

Bræðrahylur

Stórhólmahylur

Vatnsdalsá

Mikilvæg
fuglasvæði
Hóp-Vatnsdalur

Vatnsdalsvegur (722)

HV-180:008
töft
stekkur

HV-661:004_01
heimild
leið
horfin fornleif

Helgavatn - L144710
Flaga - L144657

Flaga - land -
L1220468

Hádegisborg

S:\Mannvirkni\722-Vatnsdalsvegur\722-01 Hringvegur-Undirfellsrétt\MAU\01 Kynningarskýrsla\Tæknilingar\722-01_mau_2024.01.29_tekningar.dgn

Landmælingar: Vegagerðin
Hnitakerfi: ISN93 Hæðarkerfi: Landshæðarnet
Loftmyndataka og myndmæling: Loftmyndir ehf.
Flughæð: 3000m Móskaustærð: 10x10m.
Kortagerð: Vegagerðin

Brotinn flái
Fylling

Skering

Rofvörn
Öxi
Kantlína
Míðlína

Veghelgunar-
svæði

raflína

landamerki

ljósleiðari Húnanet

rafstrengur Rarik

rafstrengur-heimlögn

parstrengur Mila

mikilvæg fuglasvæði

náttúruminjasrá

efnistökusvæði/náma

fornleif

votlendi sem nýtur verndar

Mælikvarði

1:5.000

Bláðstærð

A3

Hannað

Teknað

Yfirland

Samþykkt

-

HA

-

-

Vegagerðin

Vatnsdalsvegur (722)

Hringvegur - Undirfellsrétt

Grunnmynd

Stöðvanúmer 7400-9300

Dags.

17.09.2024

Unþögn:

SHU-072201T1

Vegn.

722-01

Hönnunarslg


máu

Tekn. nr.

4-5


Útg.

-

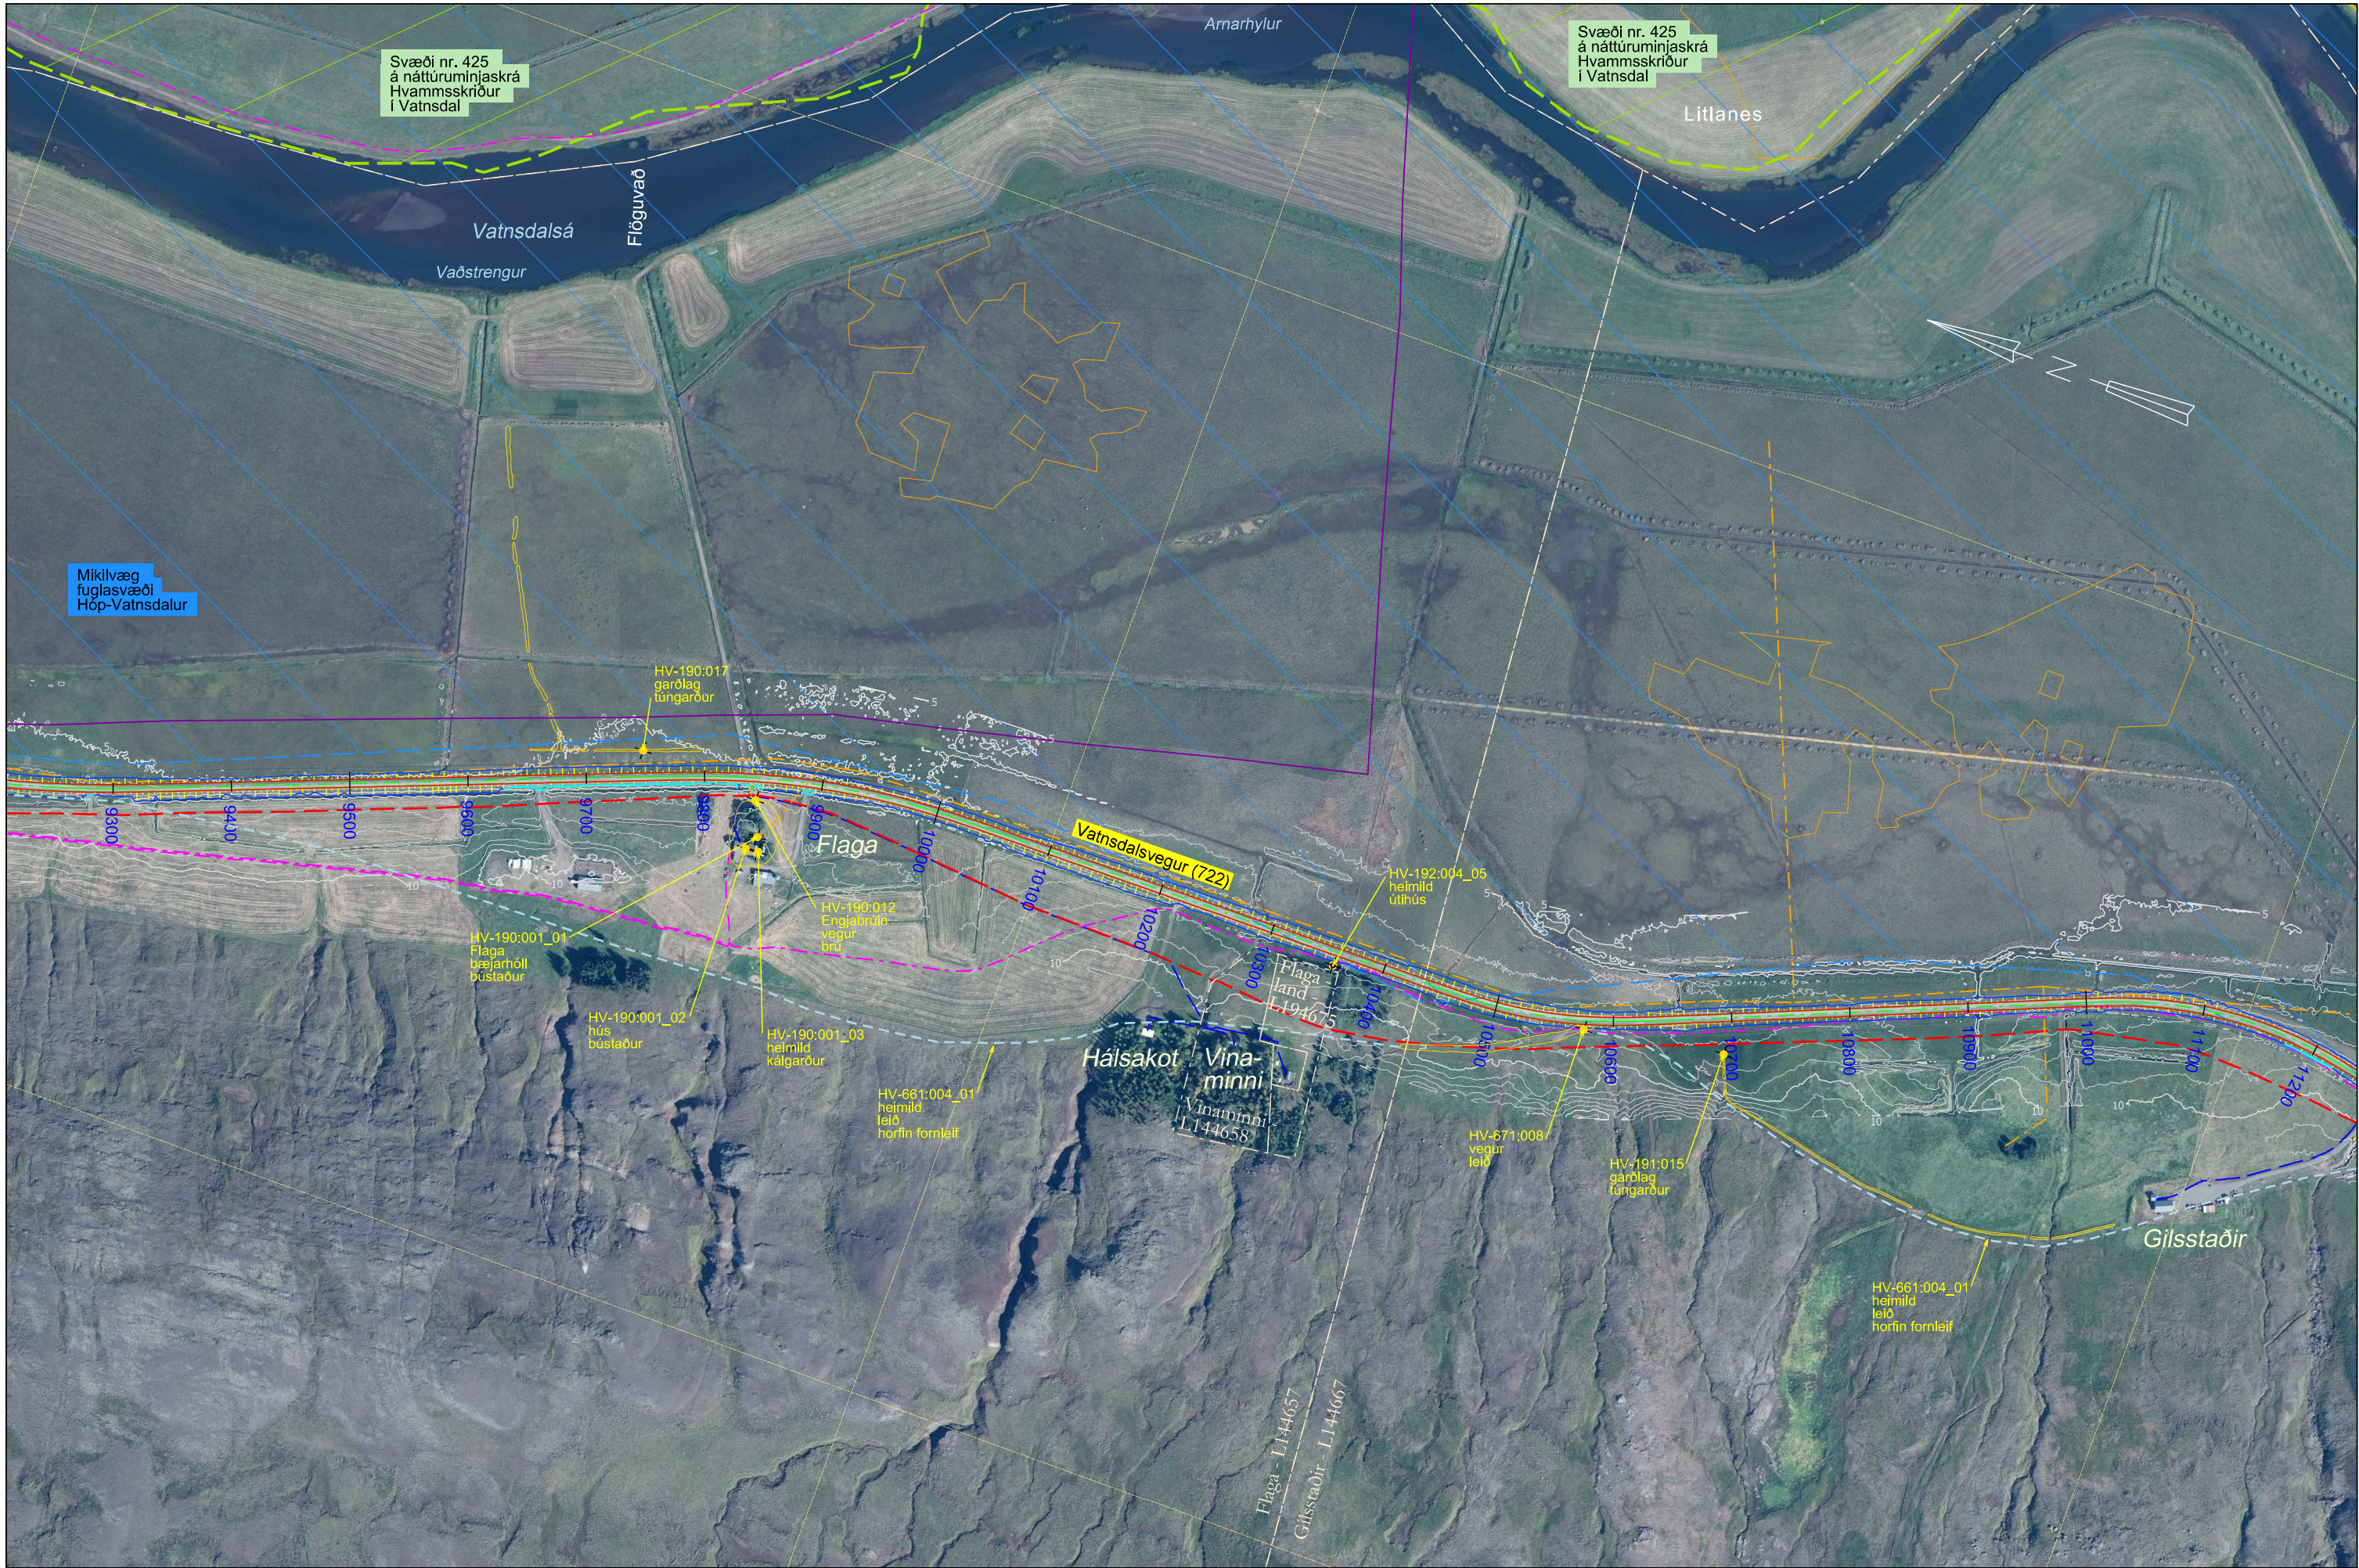


S:\Mannvirkni\722-Vatnsdalsvegur\722-01 Hringvegur-Undirfellsrétt\03 MAU\01 Kynningarskýrsla\Tekningar\722-01_mau_2024.01.29_tekningar.dgn

Landmælingar: Vegagerðin
Hnitakerfi: ISN93 Hæðakerfi: Landshæðarnet
Loftmyndataka og myndmæling: Loftmyndir ehf.
Flughæð: 3000m Móskaustærð: 10x10m
Kortagerð: Vegagerðin

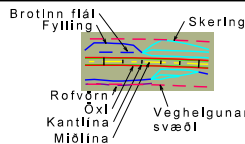


- | | | | |
|---------------------|---------------------|---------------------|----------------------------|
| raflína | rafstrengur Rarik | mikilvæg fuglasvæði | fornleif |
| landamerki | rafstrengur-heimlög | náttúruminjasrá | votlendi sem nýtur verndar |
| ljósleiðari Húnanet | parstrengur Mila | efnistökusvæði/náma | |

Vegagerðin		Vatnsdalsvegur (722)		Dags. 17.09.2024	
Mælikvarði 1:5.000	Hannað	Hringvegur - Undirfellsrétt		Unbætur: SHU-072201T1	
	Teknað	Grunnmynd		Vegnr. 722-01	
	Yfirfarið	Stöðvanúmer 9300-11200		Hönnunarslg. máu	
Bláðstærð A3	Samþykkt			Tekn. nr. 4-6	

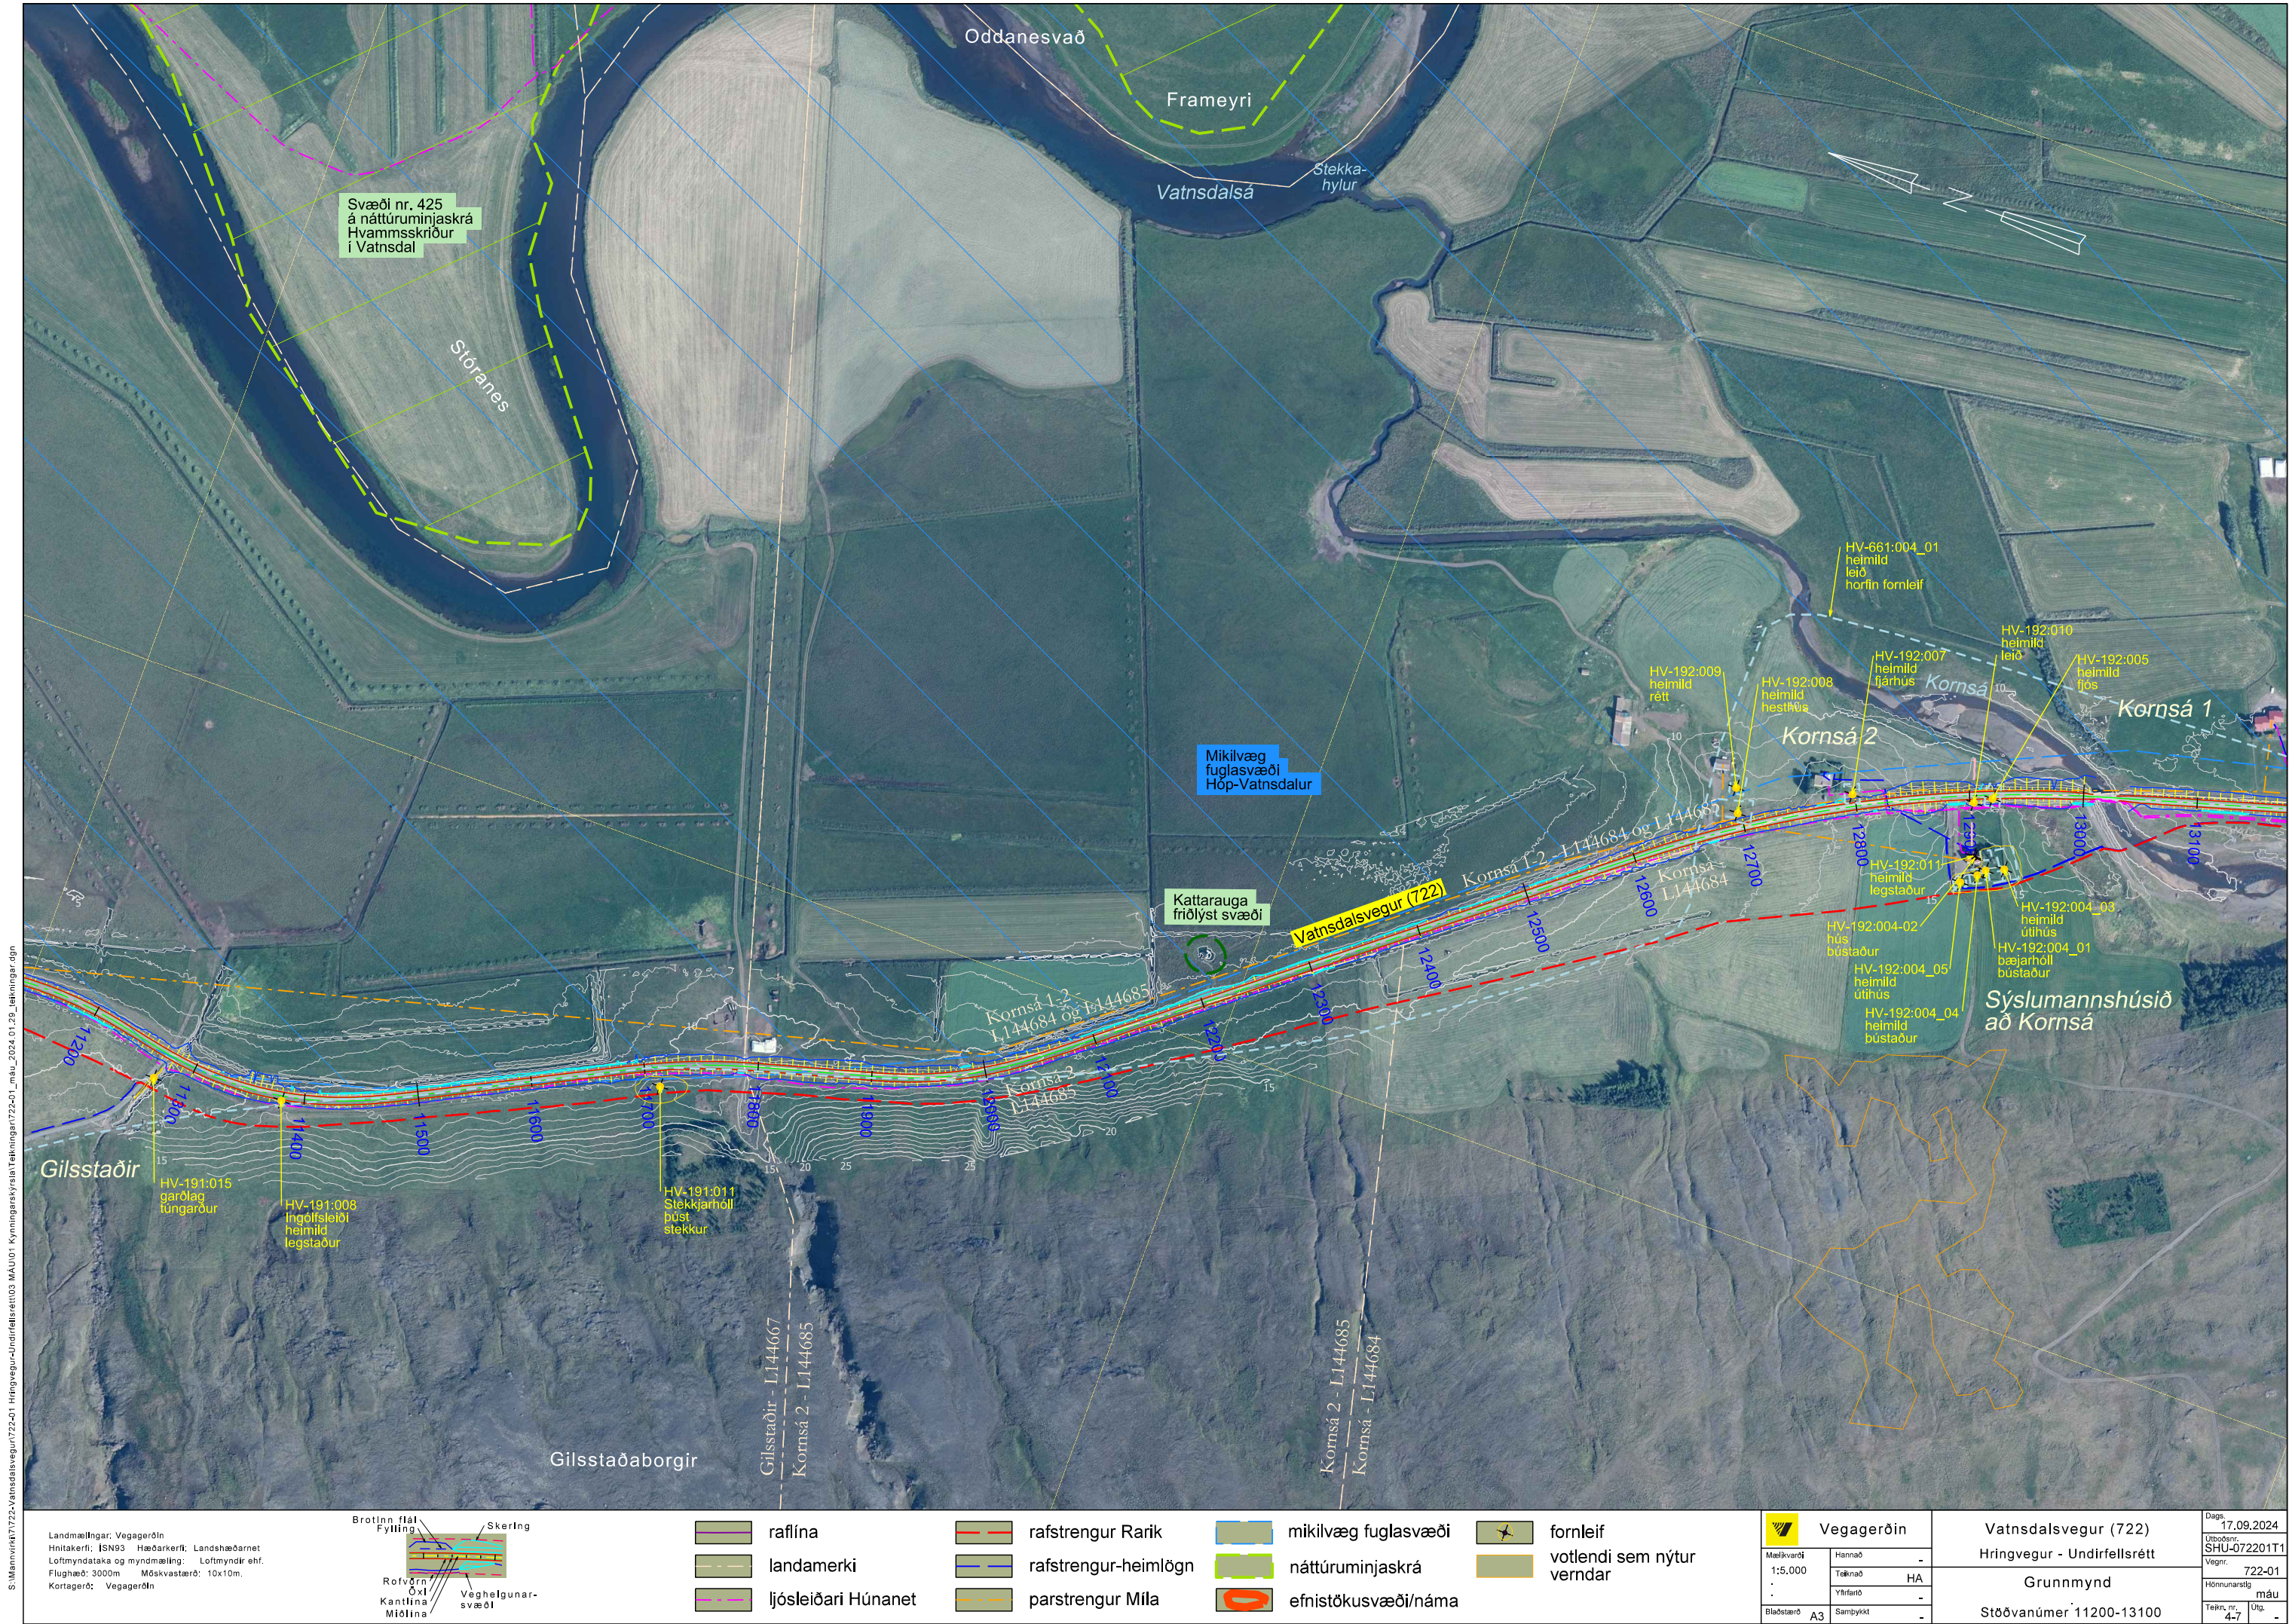

S:\Mannvirkni\722-Vatnsdalsvegur\722-01 Hringvegur-Undirfellsrétt\MAU\01 Kynningarskýrsla\Tekning\722-01_mau_2024.01.29_tekningar.dgn

Landmælingar: Vegagerðin
Hnitakerfi: ISN93 Hæðakerfi: Landshæðarnet
Loftmyndataka og myndmæling: Loftmyndir ehf.
Flughæð: 3000m Móskaustær: 10x10m
Kortagerð: Vegagerðin

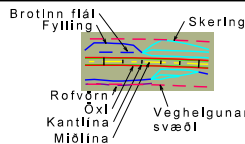


- raflína
- landamerki
- ljósleiðari Húnanet


- rafstrengur Rarik
- rafstrengur-heimlög
- parstrengur Mila

- mikilvæg fuglasvæði
- náttúruminjasrá
- efnistökusvæði/náma

- fornleif
- votlendi sem nýtur verndar


Vegagerðin		Vatnsdalsvegur (722)		Dags.	
Mælikvarði 1:5.000	Hannað	Hringvegur - Undirfellsrétt		17.09.2024	
	Teknað	Grunnmynd		SHU-072201T1	
	Yfirlið	Stöðvanúmer 11200-13100		Vegnr. 722-01	
Bláðstærð	A3	Samþykkt	-	Hönnunarskipti	máu
				Tekn. nr.	Útg.
				4-7	-

 

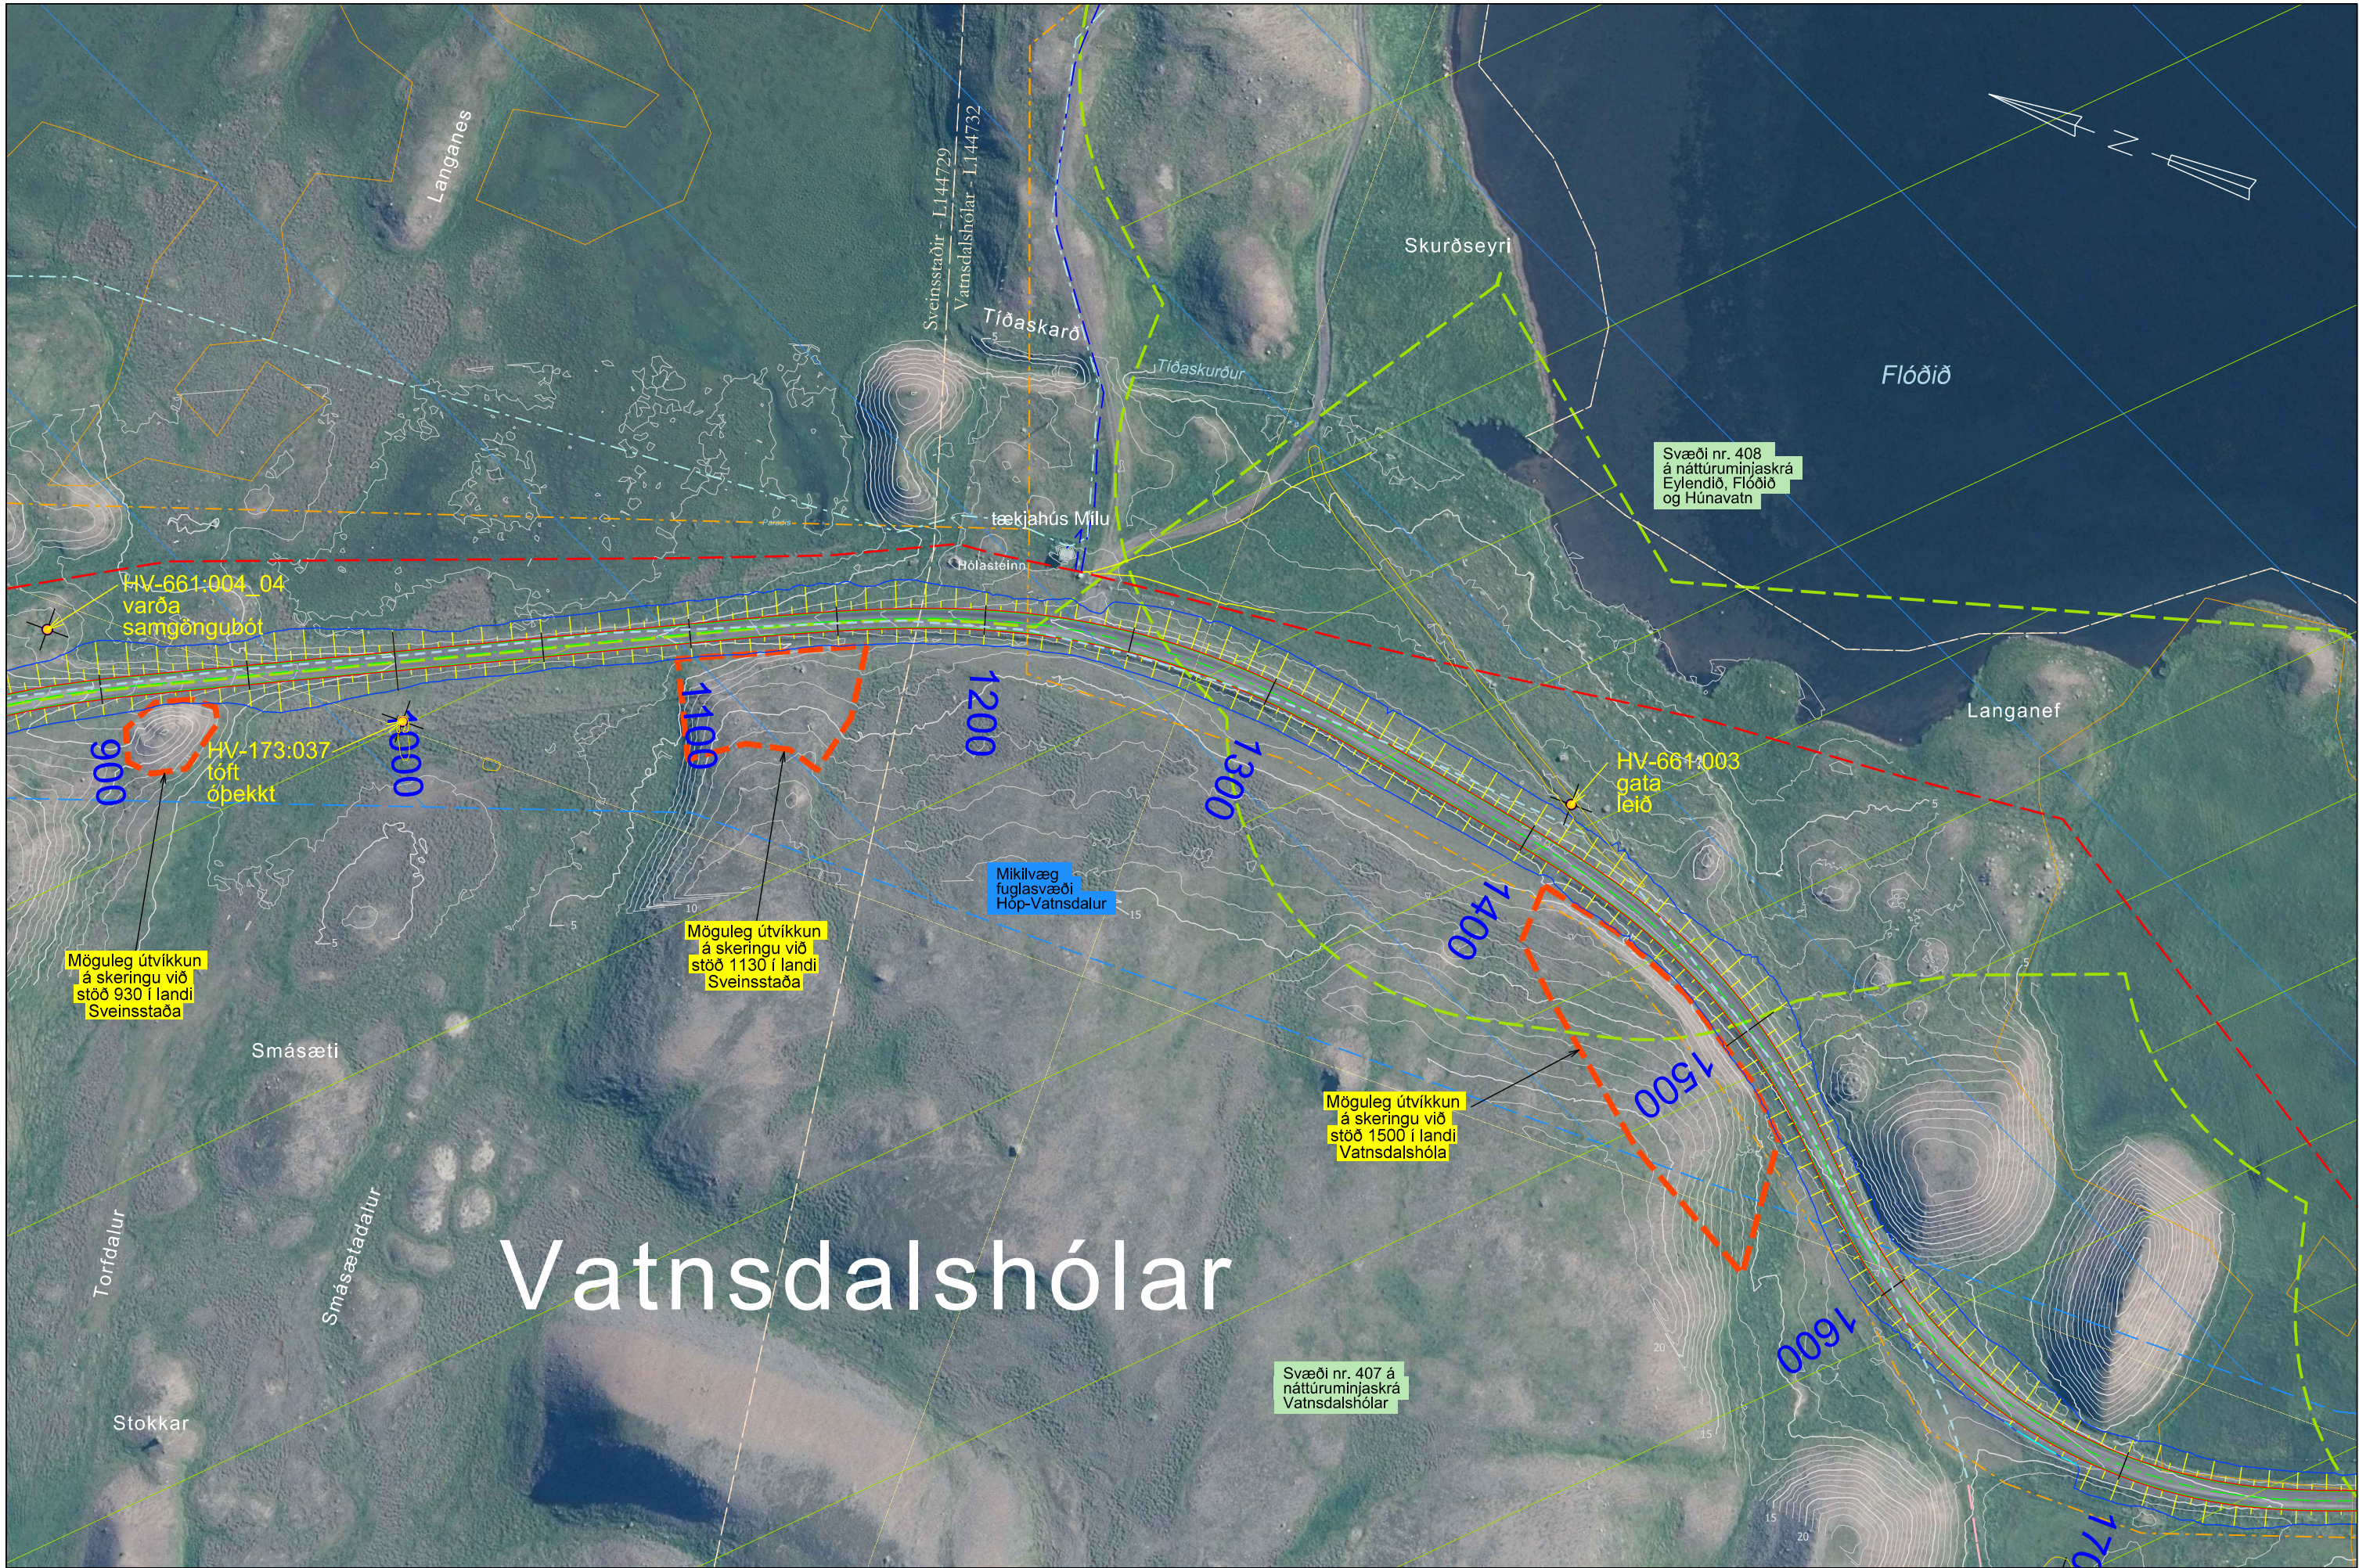

S:\Mannvirkni\722-Vatnsdalsvegur\722-01 Hringvegur-Undirfellsrött\MAU\01 Kynningarskýrsla\Tekningar\722-01_mau_2024.01.29_tekningar.dgn

Landmælingar: Vegagerðin
Hnitakerfi: ISN93 Hæðarkerfi: Landshæðarnet
Loftmyndataka og myndmæling: Loftmyndir ehf.
Flughæð: 3000m Möskvastærð: 10x10m
Kortagerð: Vegagerðin

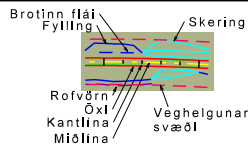

- rafstrengur Rarik
- rafstrengur-heimlög

- parstrengur Míla
- ljósleiðari Míla
- ljósleiðari Húnanet

- mikilvæg fuglasvæði
- náttúruminjaskrá
- efnistökusvæði/náma

- fornleif
- votlendi sem nýtur verndar
- landamerki

Vegagerðin		Vatnsdalsvegur (722)		Dags. 13.05.2024	
Mælikvarði 1:2.000		Hringvegur - Undirfellsrött		Unbætur: SHU-072201T1	
Bláðstærð A3		Grunnmynd		Vegnr. 722-01	
Samþykkt		Möguleg útvíkkun skeringa í landi Sveinsstaða og Vatnsdalshóla		Hönnunarslg. máu	
				Utg. 5-1	



S:\Mannvirkni\722-Vatnsdalsvegur\722-01 Hringvegur-Undirfellsrétt\03 MÁU\01 Kynningarskýrsla\Tekningar\722-01_28_tekningar.dgn

Landmælingar: Vegagerðin

Hnitakerfi: ISN93

Loftmyndataka og myndmæling: Loftmyndir ehf.

Flughæð: 3000m

Kortagerð: Vegagerðin

Brotinn flái

Fylling

Rofvörn

Öxi

Kantlína

Miðlína

Skering

Veghelgunar-svæði

rafstrengur Rarik

rafstrengur-heimlög

parstrengur Míla

ljósleiðari Míla

ljósleiðari Húnanet

mikilvæg fuglasvæði

náttúruminjaskrá

efnistökusvæði/náma

fornleif

votlendi sem nýtur verndar

landamerki

Vegagerðin

Mælikvarði 1:2.000

Bláðstærð A3

Hannað

Teiknað

Yfirlit

Samþykkt

HA

-

-

-

Vatnsdalsvegur (722)

Hringvegur - Undirfellsrétt

Grunnmynd

Hnjúksnáma

Dagur 13.05.2024

Útgefið SHU-072201T1


Vegnr. 722-01

Hönnunarsig máu


Teikn. nr. 5-2

Útg. -

S:\Mannvirkni\722-Vatnsdalsvegur\722-01 Hringvegur-Undirfellsrött\03 MAU\01 Kynningarskýrsla\Tekningar\722-01_mau_2024.01.28_tekningar.dgn

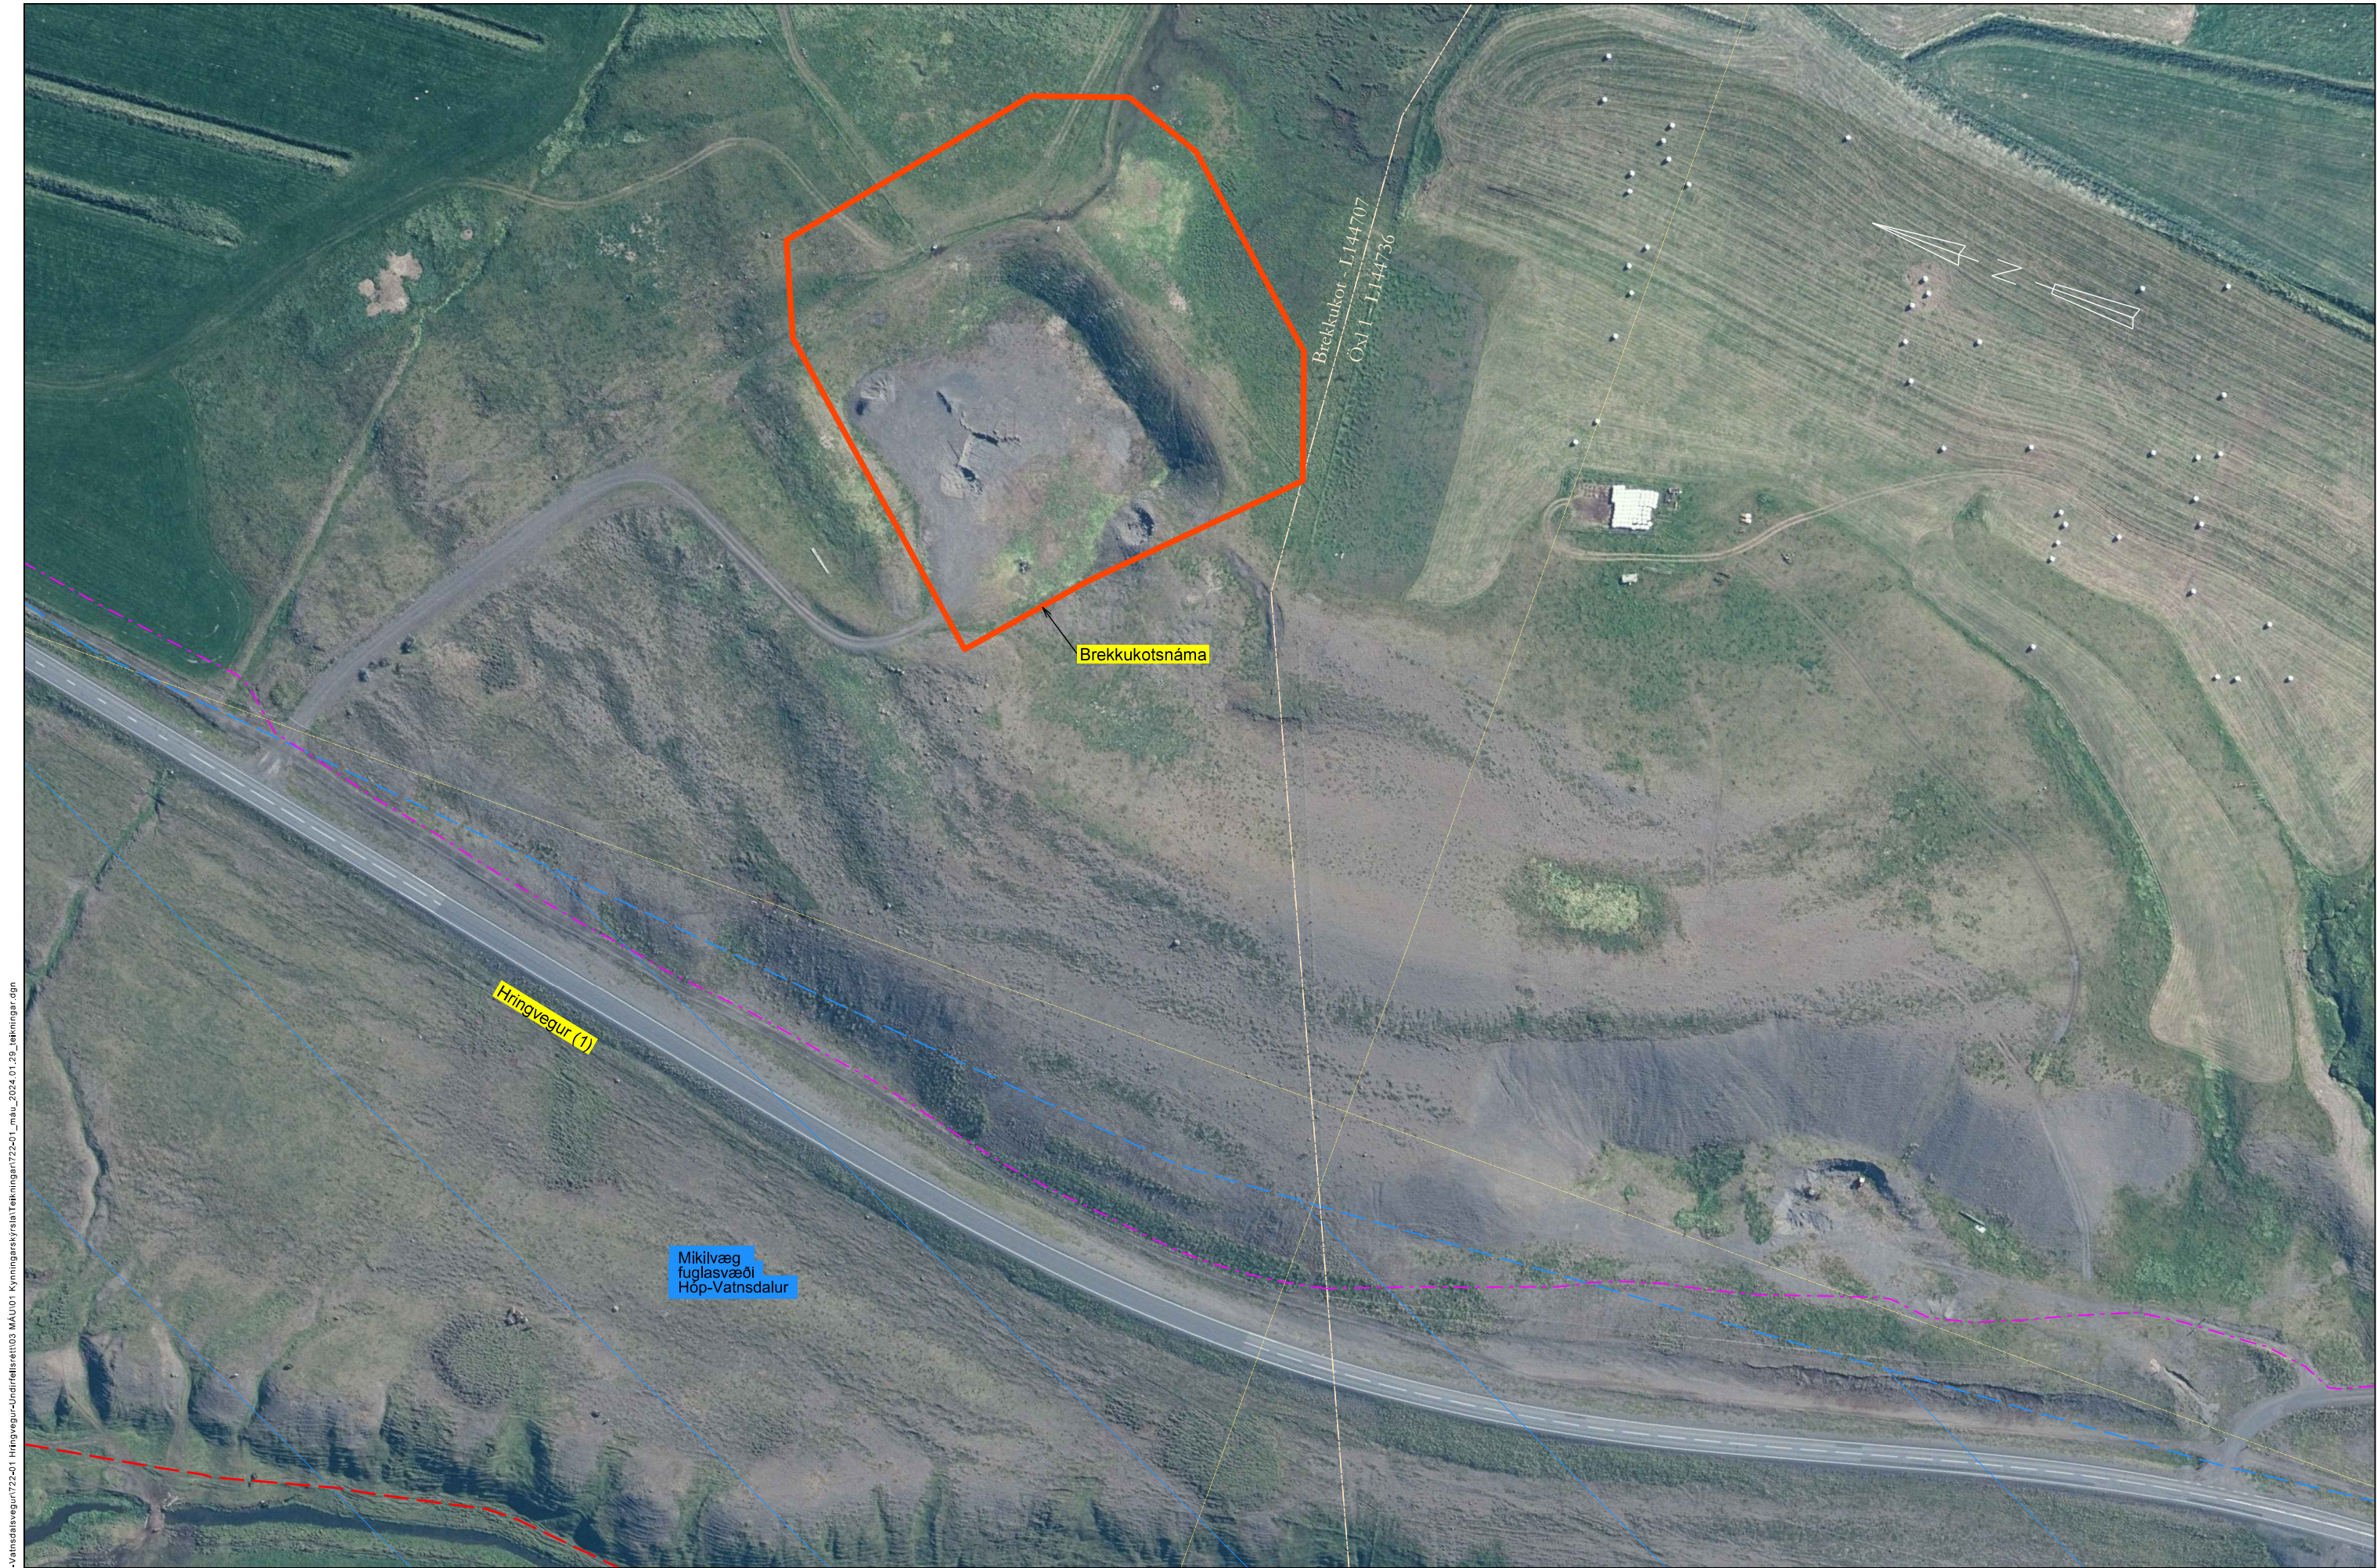

Landmælingar: Vegagerðin
Hnitakerfi: ISN93 Hæðarkerfi: Landshæðarnet
Loftmyndataka og myndmæling: Loftmyndir ehf.
Flughæð: 3000m Möskvastærð: 10x10m
Kortagerð: Vegagerðin

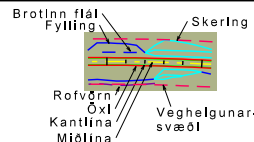

- rafstrengur Rarik
- rafstrengur-heimlögn

- parstrengur Míla
- ljósleiðari Míla
- ljósleiðari Húnanet

- mikilvæg fuglasvæði
- náttúruminjaskrá
- efnistökusvæði/náma

- fornleif
- votlendi sem nýtur verndar
- landamerki

 Vegagerðin		Vatnsdalsvegur (722)		Dags. 13.05.2024	
Mælikvarði 1:2.000 - - Bláðstærð A3		Hannað -		Útpöðun: SHU-072201T1	
		Teknað HA		Vegnúmer: 722-01	
		Yfirliðað -		Hönnunarslg máu	
		Grunnmynd		Tekn. nr. 5-3	
		Nautabúsnáma		Útg. -	