


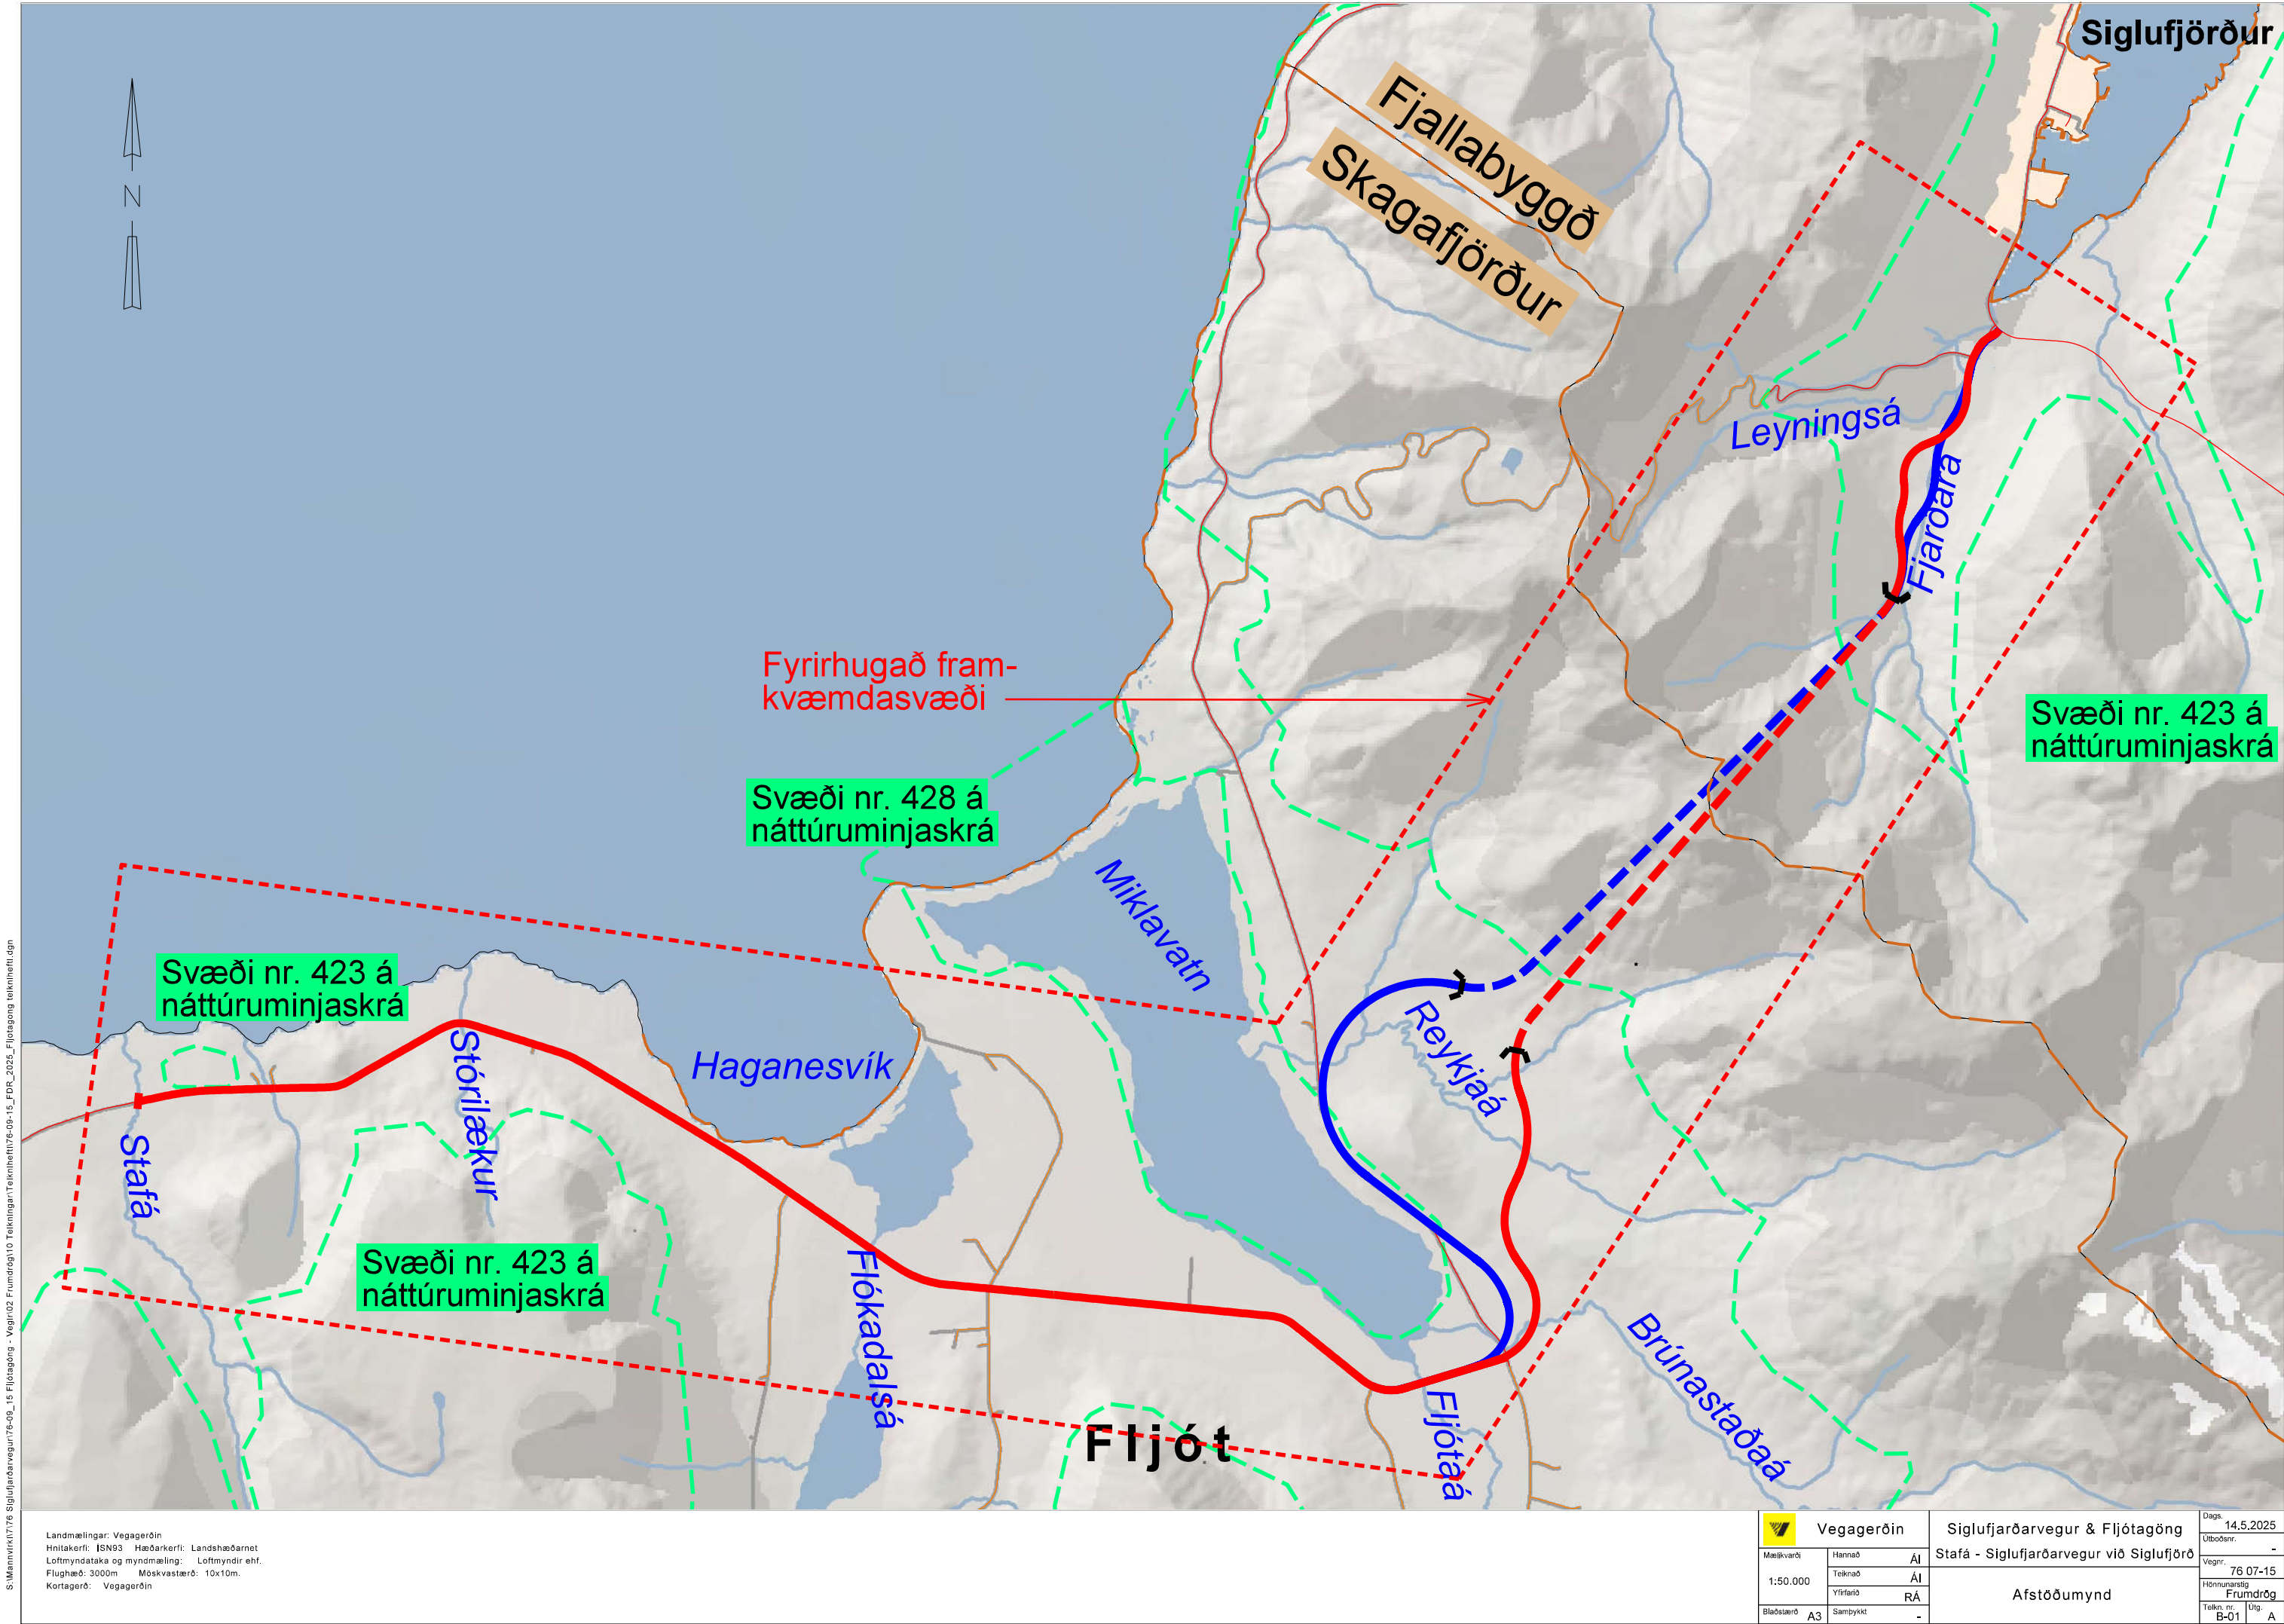

S:\Mannvirkni\776\_Siglufjarðarvegur\76-09\_15\_Fljótagöng - Vegir\02\_Frúmdög\10\_Tekningar\Tekniheiti\76-09-15\_FDR\_2025\_Fljótagöng tekniheiti.dgn


Landmælingar: Vegagerðin  
Hnitakerfi: ISN93 Hæðakerfi: Landshæðarnet  
Loftmyndataka og myndmæling: Loftmyndir ehf.  
Flughæð: 3000m Móskaðstærð: 10x10m.  
Kortagerð: Vegagerðin

|            |  |          |  |    |  |             |  |
|------------|--|----------|--|----|--|-------------|--|
| Mælikvarði |  | Hannað   |  | Ál |  | Dags.       |  |
| 1:50.000   |  | Teknað   |  | Ál |  | Útbodsnr.   |  |
| Bláðstærð  |  | Samþykkt |  | -  |  | Vegnr.      |  |
| A3         |  |          |  |    |  | 76 07-15    |  |
|            |  |          |  |    |  | Hönnunarsig |  |
|            |  |          |  |    |  | Frúmdrög    |  |
|            |  |          |  |    |  | Telkn. nr.  |  |
|            |  |          |  |    |  | B-01        |  |
|            |  |          |  |    |  | Útg.        |  |
|            |  |          |  |    |  | A           |  |



S:\Mannir\K1\776 Siglufjarðarvegur\76-09\_15 Fljótagöng - Vegir\02 Frumdrög\10 Teikningar\Tekniheiti\76-09-15\_FDR\_2025\_Fljotagöng tekniheiti.dgn

|                                              |  |            |  |                                          |  |             |  |
|----------------------------------------------|--|------------|--|------------------------------------------|--|-------------|--|
| Landmælingar: Vegagerðin                     |  | Mælikvarði |  | Stafá - Siglufjarðarvegur við Siglufjörð |  | Dags        |  |
| Hnitakerfi: ISN93 Hæðakerfi: Landshæðarnet   |  | Hannað     |  | Teiknað                                  |  | Útbodsnr.   |  |
| Loftmyndataka og myndmæling: Loftmyndir ehf. |  | 1:30.000   |  | Yfirlitand                               |  | Vegnr.      |  |
| Flughæð: 3000m Mörskvastærð: 10x10m.         |  | Bláðstærð  |  | Samþykkt                                 |  | Hönnunarteg |  |
| Kortagerð: Vegagerðin                        |  | A3         |  | -                                        |  | Frumdrög    |  |
|                                              |  |            |  | Yfirlitsmynd 1a                          |  | Teikn. nr.  |  |
|                                              |  |            |  | Stafá - Fljótaá                          |  | Útg.        |  |
|                                              |  |            |  |                                          |  | B-02        |  |
|                                              |  |            |  |                                          |  | A           |  |

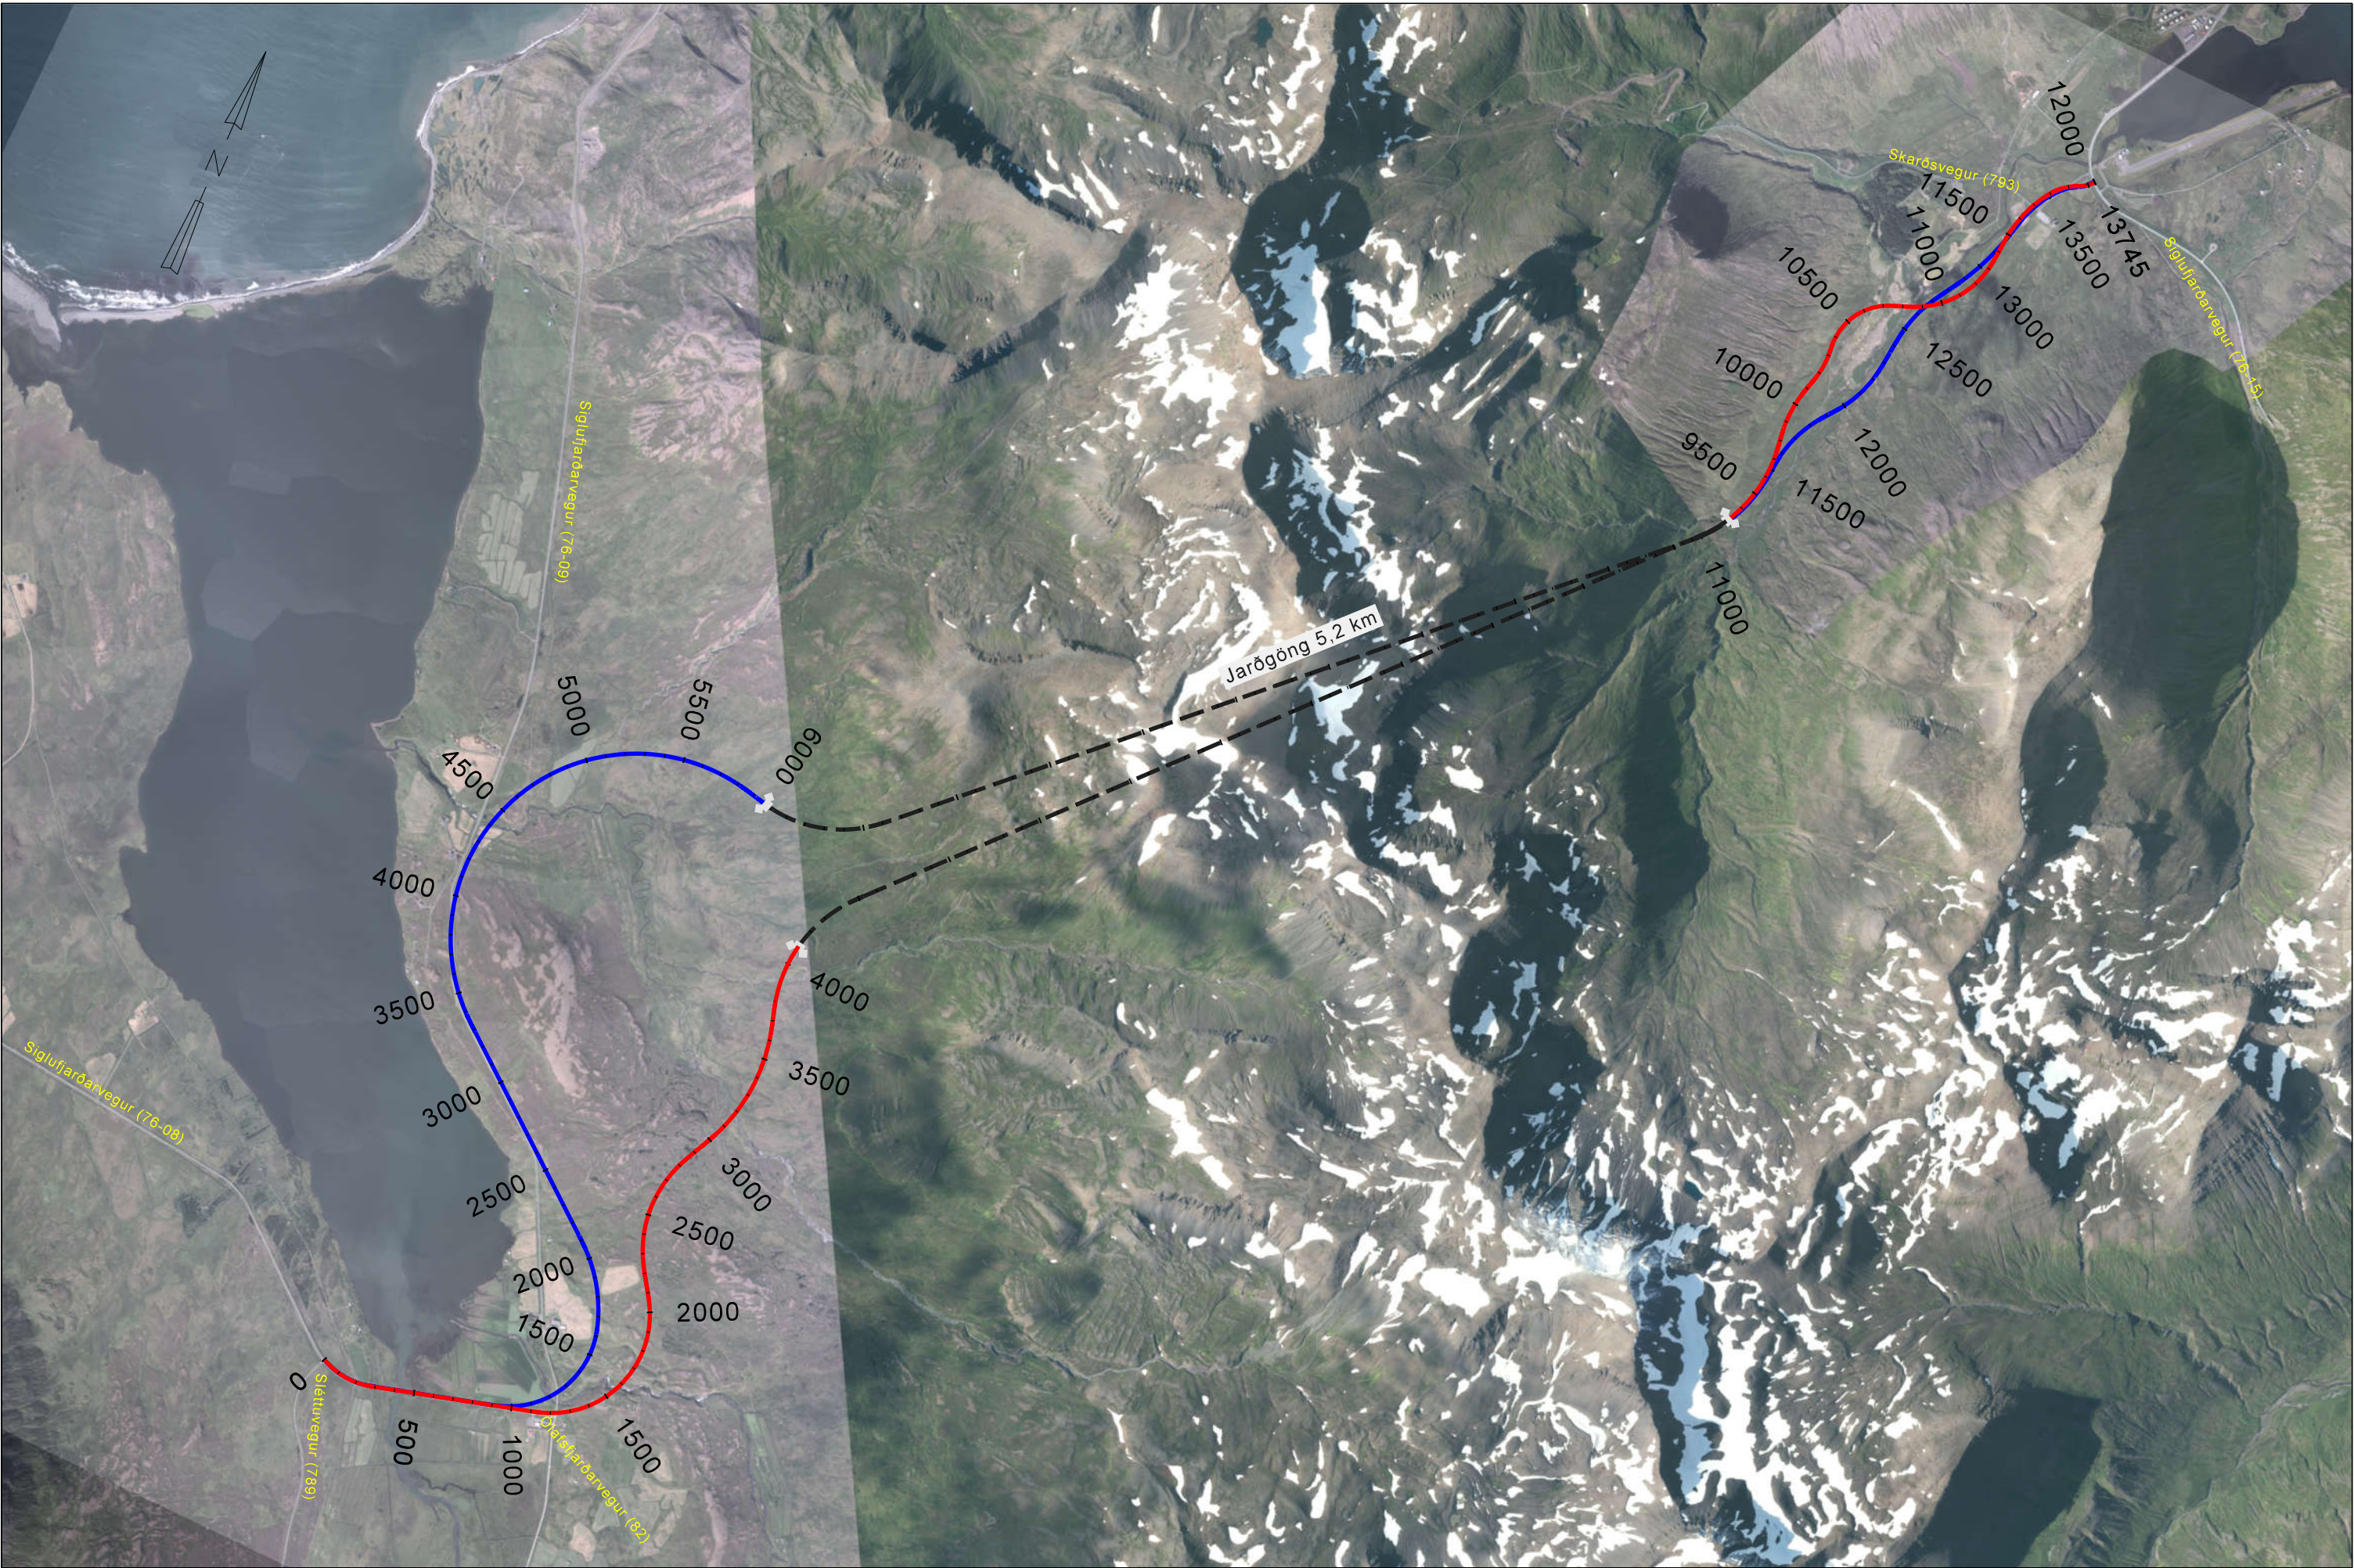

S:\Mannvirkni\776 Siglufjarðarvegur\76-09\_15 Fljóttagöng - Vegir\02 Frumdrög\10 Tekningar\Tekniheiti\76-09-15\_FDR\_2025\_Fljóttagöng tekniheiti.dgn

|                                              |  |  |  |  |  |  |  |  |  |                                                                                              |  |                                |  |             |  |    |  |
|----------------------------------------------|--|--|--|--|--|--|--|--|--|----------------------------------------------------------------------------------------------|--|--------------------------------|--|-------------|--|----|--|
| Landmælingar: Vegagerðin                     |  |  |  |  |  |  |  |  |  | <div><div></div><div></div><div></div></div> <div>Veglína A<br/>Veglína B<br/>Jarðgöng</div> |  | Dags: 14.05.2025               |  |             |  |    |  |
| Hnitakerfi: ISN93 Hæðarkerfi: Landshæðarnet  |  |  |  |  |  |  |  |  |  |                                                                                              |  | Útbóðsnr.: -                   |  |             |  |    |  |
| Loftmyndataka og myndmæling: Loftmyndir ehf. |  |  |  |  |  |  |  |  |  |                                                                                              |  | Vegnr.: 76 09-15               |  |             |  |    |  |
| Flughæð: 3000m Móskvastærð: 10x10m.          |  |  |  |  |  |  |  |  |  |                                                                                              |  | Hönnunarstig: Frumdrög         |  |             |  |    |  |
| Kortagerð: Vegagerðin                        |  |  |  |  |  |  |  |  |  |                                                                                              |  | Telkn. nr. B-03 Útg. A         |  |             |  |    |  |
|                                              |  |  |  |  |  |  |  |  |  | Vegagerðin                                                                                   |  | Siglufjarðarvegur & Fljótagöng |  |             |  |    |  |
|                                              |  |  |  |  |  |  |  |  |  | Stafá - Siglufjarðarvegur við Siglufjörð                                                     |  | Yfirlitsmynd 1b<br>Fljótagöng  |  |             |  |    |  |
|                                              |  |  |  |  |  |  |  |  |  | Mælikvarði                                                                                   |  |                                |  | Hannað      |  | Ál |  |
|                                              |  |  |  |  |  |  |  |  |  | 1:30.000                                                                                     |  |                                |  | Teknað      |  | Ál |  |
|                                              |  |  |  |  |  |  |  |  |  |                                                                                              |  |                                |  | Yfirlitarið |  | RÁ |  |
|                                              |  |  |  |  |  |  |  |  |  | Bláðstærð A3                                                                                 |  | Samþykkt                       |  | -           |  |    |  |

S:\Mannvirkni\776 Siglufjarðarvegur\76-09\_15 Fljóttagöng - Vegir\02 Frumdrög\10 Teikningar\Teknihefti\76-09-15\_FDR\_2025\_Fljóttagöng teknihefti.dgn



Landmælingar: Vegagerðin  
Hnitakerfi: ISN93 Hæðarkerfi: Landshæðarnet  
Loftmyndataka og myndmæling: Loftmyndir ehf.  
Flughæð: 3000m Mörkvastærð: 10x10m.  
Kortagerð: Vegagerðin

SKÝRINGAR  
Brotinn flái  
Fylling  
Skering  
Rofvörn  
Kantlína  
Miðlína  
Öryggissvæði

0 100 200 300 400 500m  
1:10,000

|   |          |                                 |                                          |                 |                          |
|---|----------|---------------------------------|------------------------------------------|-----------------|--------------------------|
|  <b>Vegagerðin</b> |          | Siglufjarðarvegur & Fljóttagöng |                                          | Dags. 14.5.2025 |                          |
| Mælikvarði                                                                                              | Hannað   | Ál                              | Stafá - Siglufjarðarvegur við Siglufjörð |                 | Útböðsnr. -              |
| 1:10.000                                                                                                | Teiknað  | Ál                              | Grunnmynd 1a<br>St. 0 - 4000             |                 | Vegnr. 76 07-08          |
|   | Yfirlit  | RÁ                              |                                          |                 | Hönnunarstig<br>Frumdrög |
| Bláðstærð<br>A3                                                                                         | Samþykkt | -                               |                                          |                 | Teikn. nr.<br>B-04       |
|   |          |                                 |                                          |                 | Útg.<br>A                |

S:\Mannir\K1\776\_Siglufljararvegur\76-09\_15\_Fljóttagöng - Vegir\02\_Frúmdrög\10\_Tekningar\Tekniheiti\76-09-15\_FDR\_2025\_Fljóttagöng tekniheiti.dgn



Landmælingar: Vegagerðin  
Hnitakerfi: ISN93 Hæðarkerfi: Landshæðarnet  
Loftmyndataka og myndmæling: Loftmyndir ehf.  
Flughæð: 3000m Mörkvæðing: 10x10m  
Kortagerð: Vegagerðin

SKÝRINGAR  
Brotinn flái  
Fylling  
Skering  
Rofvörn  
Öxi  
Kantlína  
Miðlína  
Byggissvæði

0 100 200 300 400 500m  
1:10,000

|            |         |            |    |
|------------|---------|------------|----|
|            |         | Vegagerðin |    |
| Mælikvarði | Hannað  | Ál         | Ál |
| 1:10.000   | Teiknað | Ál         | Ál |
|            | Yfirlit | RÁ         | RÁ |
| Bláskaut   | A3      | Samþykkt   | -  |

Siglufljararvegur & Fljóttagöng  
Stafa - Siglufljararvegur við Siglufljörð

Grunnmynd 1b  
St. 4000 - 8500

Dags. 14.5.2025  
Útbodsnr. -  
Vegnr. 76 07-08  
Hönnunarnstig Frúmdrög  
Teikn. nr. B-04  
Útg. A

S:\Mannvirkni\776\_Siglufljarðarvegur\76-09\_15\_Fljóttagöng - Vegir\02\_Frúmdög\10\_Tekningar\Teknihefti\76-09-15\_FDR\_2025\_Fljóttagöng teknihefti.dgn



Landmælingar: Vegagerðin  
Hnitakerfi: ISN93 Hæðarkerfi: Landshæðarnet  
Loftmyndataka og myndmæling: Loftmyndir ehf.  
Flughæð: 3000m Mörkvastærð: 10x10m.  
Kortagerð: Vegagerðin

SKÝRINGAR

Brotinn flái  
Fylling

Skering

Öryggissvæði

Rofvörn  
Öxi  
Kantlína  
Miðlína


0 100 200 300 400 500m

1:10,000

|              |  |                                  |  |                      |  |
|--------------|--|----------------------------------|--|----------------------|--|
|              |  | Siglufljarðarvegur & Fljóttagöng |  | Dags. 14.5.2025      |  |
| Mælikvarði   |  | Hannað                           |  | Útböðsnr. -          |  |
| 1:10.000     |  | Ál                               |  | Vegnr. 76 07-08      |  |
| Bláðstærð A3 |  | Sambýkt                          |  | Hönnunarteg. Frúmdög |  |
|              |  | -                                |  | Tekn. nr. B-04       |  |
|              |  |                                  |  | Útg. A               |  |



Stafá - Siglufljarðarvegur við Siglufljörð

Grunnmynd 1c  
St. 8500 - 12274

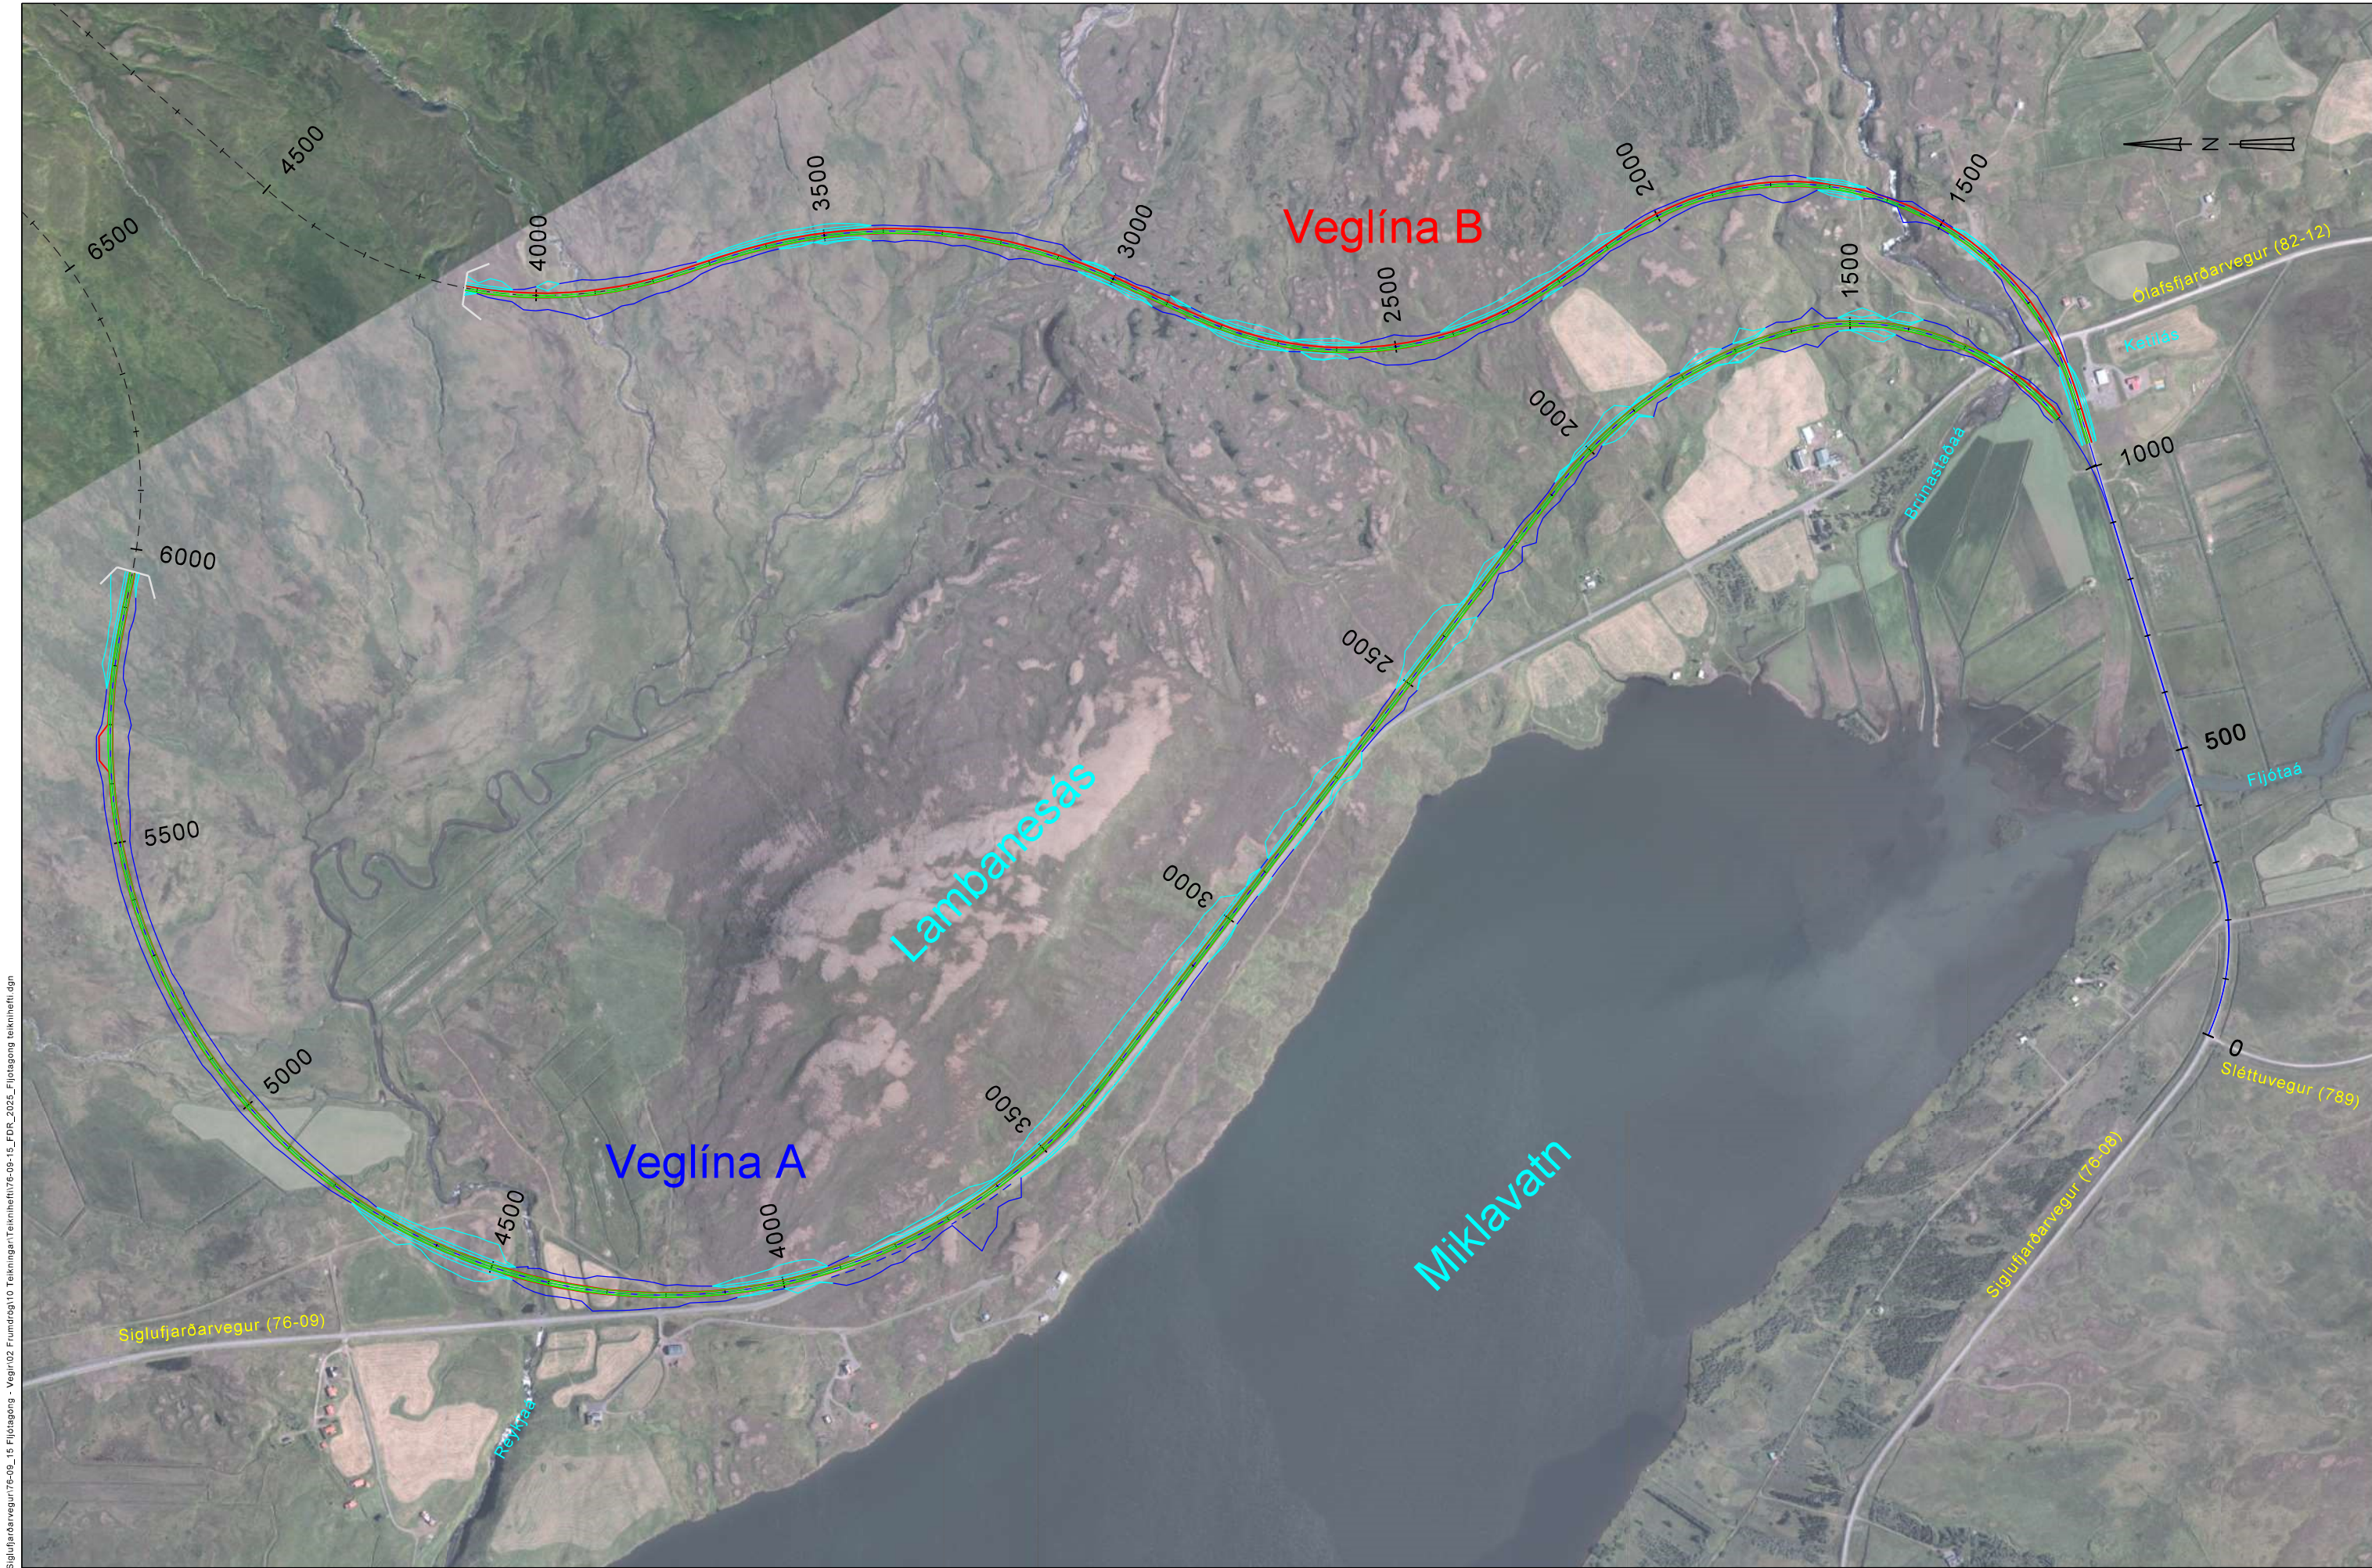


S:\Mannvirkni\776 Siglufjarðarvegur\76-09\_15 Fljótágöng - Vegir\02 Fundrög\10 Teikningar\Tekniheiti\76-09-15\_FDR\_2025\_Fljótágöng tekniheiti.dgn

Landmælingar: Vegagerðin  
Hnitakerfi: ISN93 Hæðarkerfi: Landshæðarmet  
Loftmyndataka og myndmæling: Loftmyndir ehf.  
Flughæð: 3000m Mörkvastærð: 10x10m.  
Kortagerð: Vegagerðin

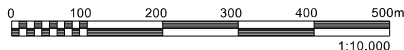
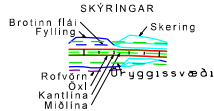


|              |          |                                |  |                       |  |
|--------------|----------|--------------------------------|--|-----------------------|--|
| Vegagerðin   |          | Siglufjarðarvegur & Fljótágöng |  | Dags. 27.3.2025       |  |
| Mælikvarði   | Hannað   | ÁI                             |  | Útböðsnr. -           |  |
|              | Teiknað  | ÁI                             |  | Vegnr. 76             |  |
| 1:10.000     | Yfirlit  | RÁ                             |  | Hönnunarteg. Frumdrög |  |
| Bláustærð A3 | Samþykkt | -                              |  | Valkostir Fljótamegin |  |
|              |          |                                |  | Utg. A                |  |

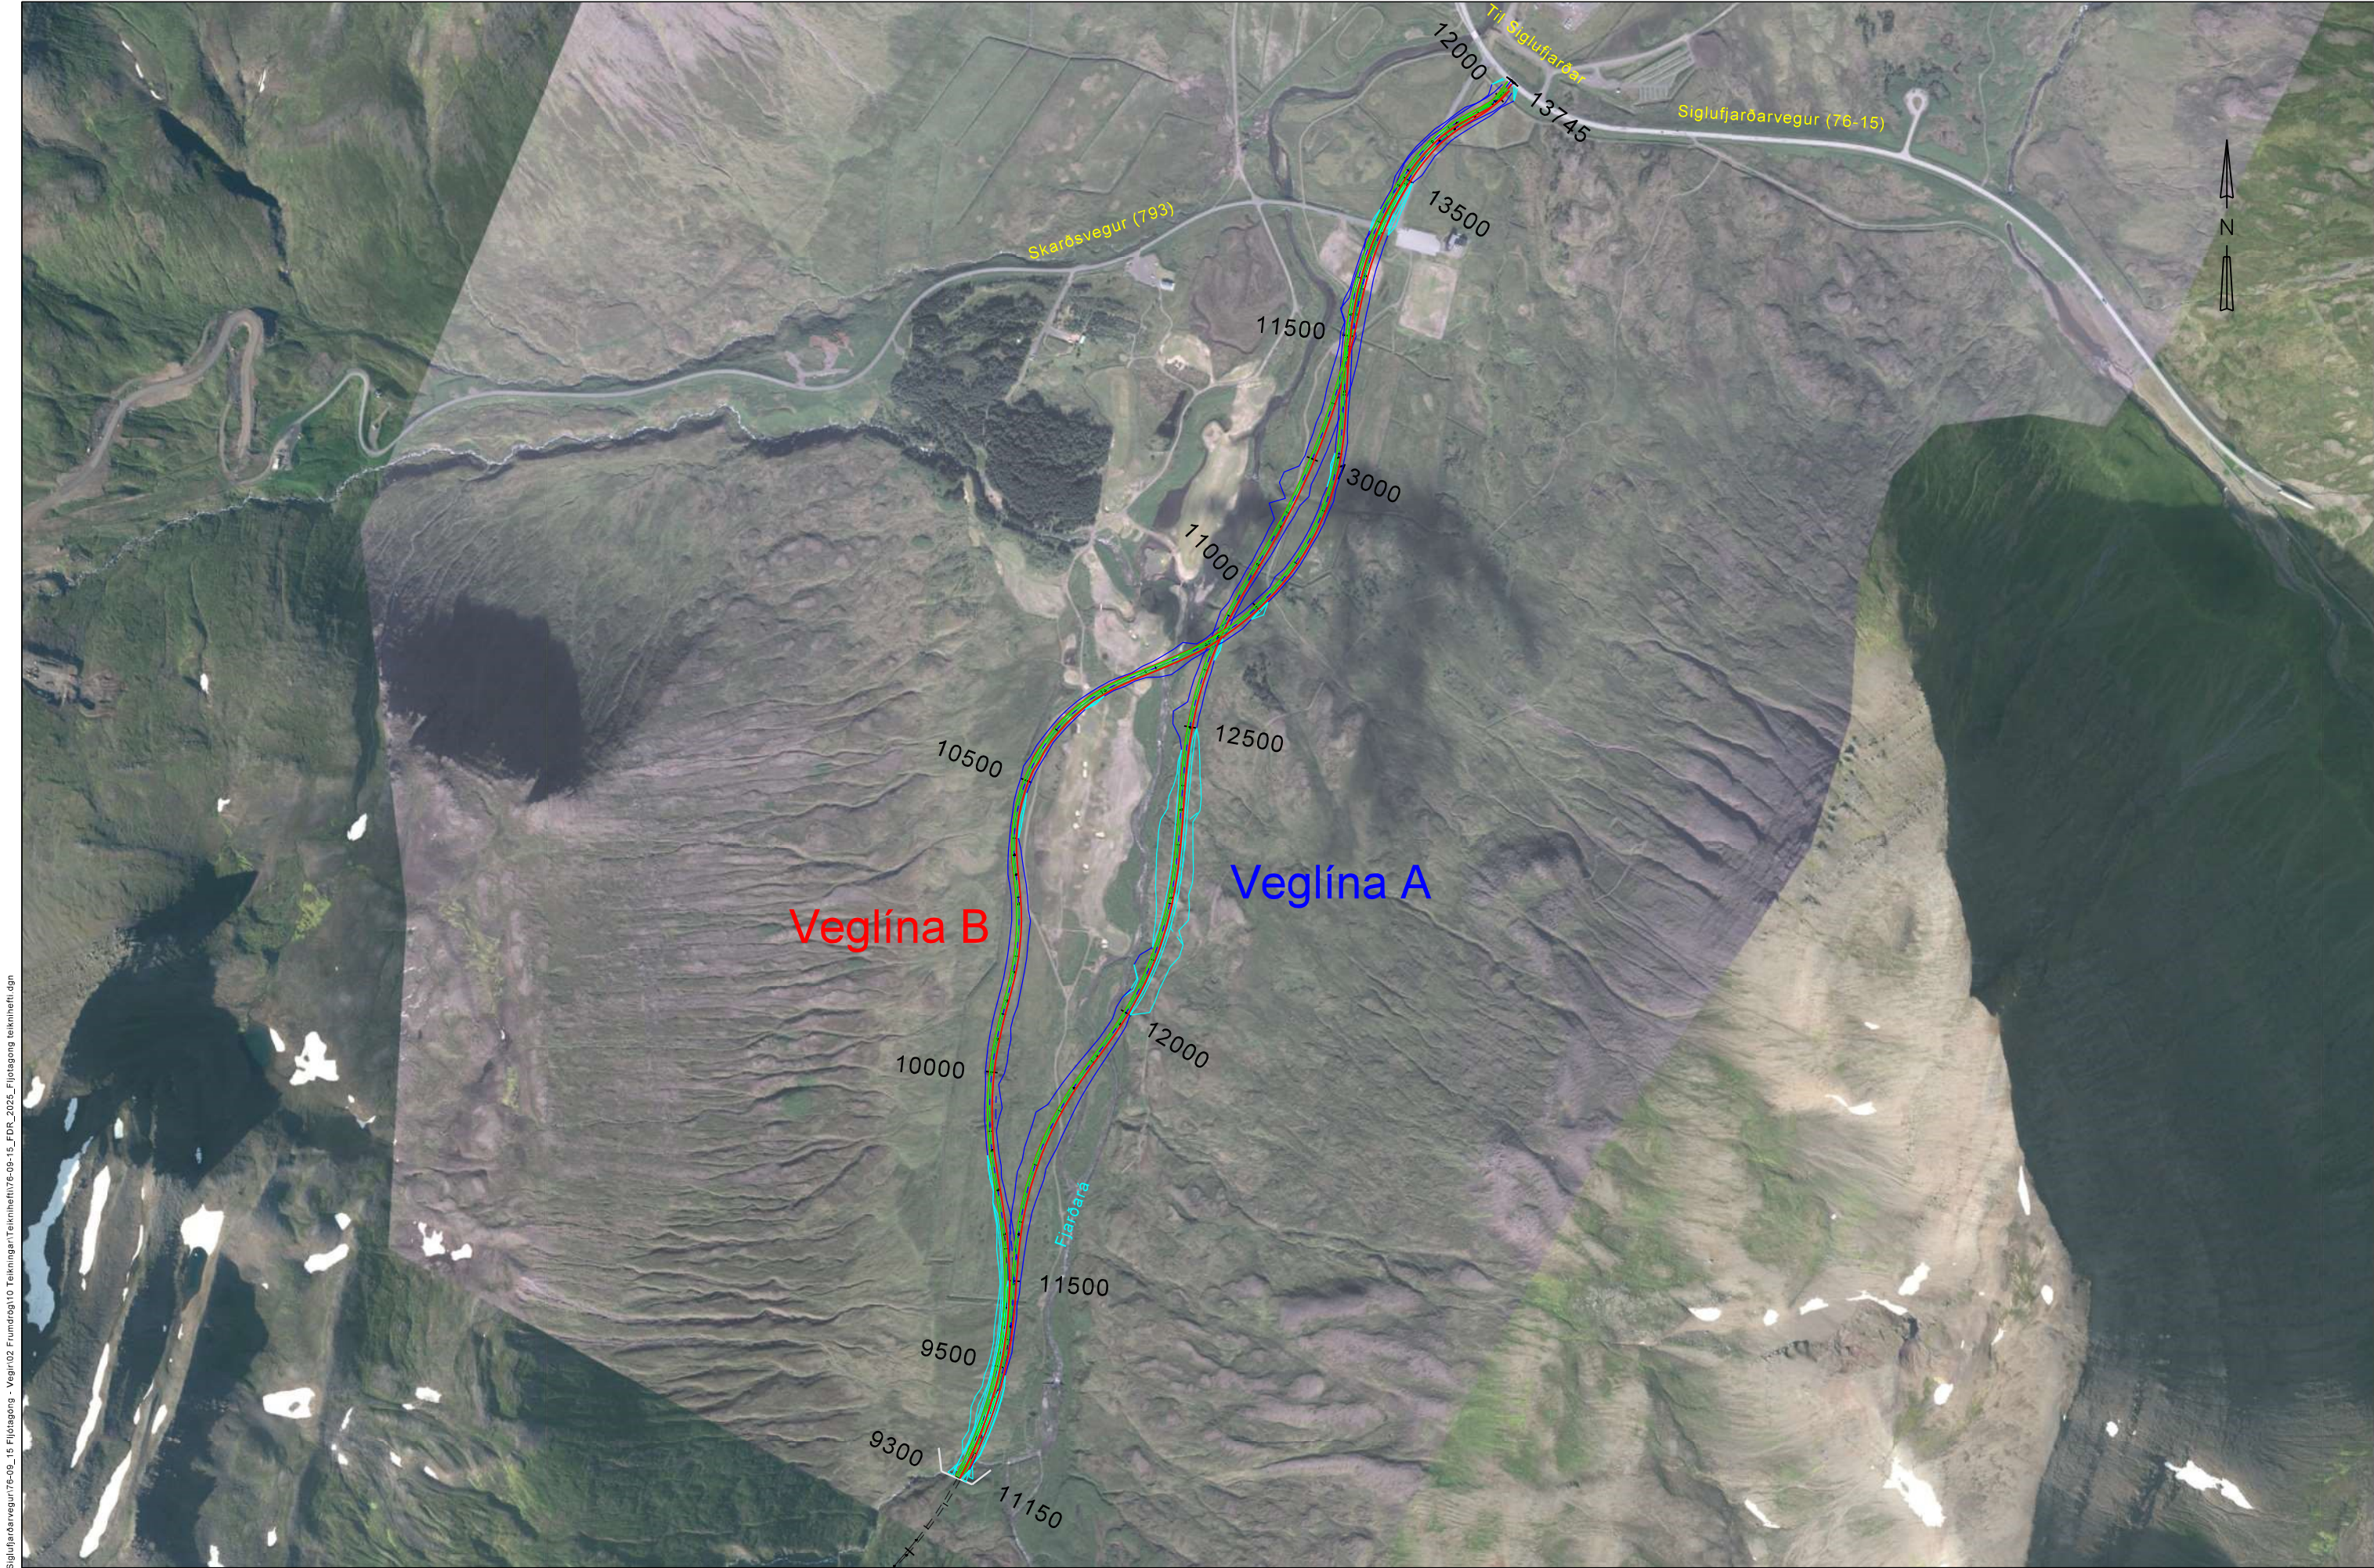

S:\Mannvirkni\776 Siglufjarðarvegur\76-09\_15 Fljótagöng - Vegir\02 Frumdrög\10 Teikningar\Teknihefti\76-09-15\_FDR\_2025\_Fljotagöng teknihefti.dgn

Landmælingar: Vegagerðin  
Hnitakerfi: ISN93 Hæðarkerfi: Landshæðarnet  
Lofmyndataka og myndmæling: Loftmyndir ehf.  
Flughæð: 3000m Mörkvastærð: 10x10m.  
Kortagerð: Vegagerðin

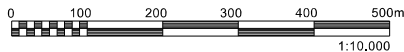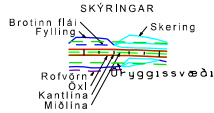

|                                                                                                  |          |                                          |  |                             |  |
|--------------------------------------------------------------------------------------------------|----------|------------------------------------------|--|-----------------------------|--|
|  Vegagerðin |          | Siglufjarðarvegur & Fljótagöng           |  | Dags. 27.3.2025             |  |
| Mælikvarði                                                                                       | Hannað   | ÁI                                       |  | Útbóðsnr. -                 |  |
|                                                                                                  | Teiknað  | ÁI                                       |  | Vegnr. 76                   |  |
| 1:10.000                                                                                         | Yfirland | RÁ                                       |  | Hönnunarstig Frumdrög       |  |
| Bláðstærð A3                                                                                     | Samþykkt | -                                        |  | Teikn. nr. B-08 Útg. A      |  |
|                                                                                                  |          | Stafá - Siglufjarðarvegur við Siglufjörð |  | Grunnmynd 1e                |  |
|                                                                                                  |          |                                          |  | Valkostir Siglufjarðarmegin |  |