



VIÐAUKI A

Teikningahefti





Vegagerðin



Reykjavík

Sundabraut - Frumdrög

Teikningahefti: Umhverfismat vegna Sundabrautar





Teikn.nr.	Heiti teikningar	Útgáfudags.	Unnið af	Breyting (í gildi) Staða dags.	
A	Forsíða og teikningaskrá				
A0000	Forsíða	20.06.25			
A1100	Teikningaskrá	20.06.25			
B	Yfirlit og afstaða				
B2101	Lausn J1 - Yfirlitsmynd	20.06.25			
B2102	Lausn J1 - Stöð 0-3780	20.06.25			
B1101	Lausn BS1 - Yfirlitsmynd	20.06.25			
B1102	Lausn BS2 - Yfirlitsmynd	20.06.25			
B1103	Lausn BS3 - Yfirlitsmynd	20.06.25			
B1104	Lausn BG1 - Yfirlitsmynd	20.06.25			
B1105	Lausn BG2 - Yfirlitsmynd	20.06.25			
B1106	Lausn BG3 - Yfirlitsmynd	20.06.25			
B1201	Yfirlitsmynd - Hluti 2	20.06.25			
B1202	Yfirlitsmynd - Hluti 2	20.06.25			
B1301	Yfirlitsmynd - Hluti 3	20.06.25			
B1401	Yfirlitsmynd - Hluti 4	20.06.25			



SKÝRINGAR

Kantar

Stoðvegur

Jarðgöng

Brú

Vegskáli/stokkur

Gata / bílastæði

Forgangsakstur

Göngustígur

Hjólástígur

Undirgöng

Flótagöng

Vinnugöng

Aðstaða verktaka

Fornminjar

Hverfisvernd

Fríðlýsing

Urðunarstaður Sorpu, ætluð útmörk

Graffarmörk vegskála

Lóðamörk

- Landmælingar : Lidar frá Loftmyndum ehf.

- Hnitakerfi : ISN93 Hæðarkerfi: H2004

- Loftmyndataka: Loftmyndir ehf

0150300450600

M 1:6000

m

ÚTS. DAGS.ÚTGÁFUFERILL

HANNAÐ. TEKN. YFIRF.

EFLA

Vegagerðin

Reykjavíkurborg

VERKNÖMUR

103538

DAGS.

20.06.2025

HANNAÐ.

TERKNAÐ.

YFIRFARIR.

MÆLT.

SAMM.

Hörsid

EDJ

HJS

AG

Mai '25

Mai '25

Júní '25

BLAÐSTÆÐIR

A1

Sundabraut - Frumdrög

Sundagöng

Hluti 1

Lausn J1

Yfirlitsmynd

TEKNIKA NÚMÉR

B2101

ÚTGÁFA

C:\Vegagerðin_2970\103538_Sundabraut_frumdrög\09_Tekningar\4_Layout\A\Y_B-H1 - Sundagöng.dwg



SKÝRINGAR

Kantar

Stoðvegur

Stokkur / Vegskáli

Brú

Undirgöng

Gata / bílastæði

Forgangsakstur

Göngustígur

Hjólástígur

Fornminjar

Fríðlýsing

Hljóðvegur

Hljóðmön

Lóðamörk

Landfylling

Urðunarstaður Sorpu, áætlðu útmörk

- Landmælingar : Líd frá Loftmyndum ehf.

- Hnitakerfi : ISN93 Hæðarkerfi: H2004

- Loftmyndataka: Loftmyndir ehf

Heiti á valkosti í fyrri vinnu, SB3b

0

50

100

150

200

M 1:2000

m

ÚT: DAGS

ÚTGÁFUFERILL

HANNAÐ TEKN. YFIR

EFLA

Vegagerðin

Reykjavíkurborg

VERKNÖMUR

103538

DAGS

20.06.2025

MÆLIKVARI

1:2000

BLADSTÆRÐ

A1

Sundabraut - Frumdrög

Sundabrá

Hluti 1

Lausn BS1

Yfirlitsmynd

TEKNIKA NÚMÉR

B1101

ÚTGÁFA

C:\Vegagerðin\2970\103538_Sundabraut\frumdrög\9 Takninga4 Layout\A1_B - H1.dwg

TEIKNIINGA NÜMER	B1102
ÜTGÄFA	

TEIKNINGA NÚMER	B1103
--------------------	-------

ÚTGÁFA	
--------	--



SKÝRINGAR

Kantar

Stoðvegur

Stokkur / Vegskáli

Brú

Undirgöng

Gata / bílastæði

Forgangsakstur

Göngustígur

Hjólástígur

Fornminjar

Fríðlýsing

Hljóðvegur

Hljóðmön

Lóðamörk

Landfylling

Urðunarstaður Sorpu, áætluð útmörk

- Landmælingar : Lidar frá Loftmyndum ehf.
- Hnitakerfi : ÍSN93 Hæðarkerfi: H2004
- Loftmyndataka: Loftmyndir ehf
Heiti á valkosti í fyrri vinnu, SBG5

080160240320400

M 1:4000m

ÚTGAFA

ÚTGAFAFERILL

HANNAÐ TEIKN. YFIR

EFLA

Vegagerðin

Reykjavíkurborg

VERKNUMER
103538

DAGS
20.06.2025

HANNAÐ
TEIKNAD
YFIRFARIR
MÆLT
SAMB.

Horð
BÓG
HJS
AG

Mál '25
Mál '25
Júní '25

MÆLIKVARÐI
1:4000

BLADSTÆRÐ
A1

Sundabraut - Frumdrög

Sundabrá

Hluti 1

Lausn BG1

Yfirlitsmynd

TEIKNINGA
NUMER
B1104

ÚTGAFA

0:\Vegagerðin\2970\103538_Sundabraut_frumdrög\99_Tekningar\4_Layout\A1_B - H1.dwg



SKÝRINGAR

Kantar

Stoðvegur

Stokkur / Vegskáli

Brú

Undirgöng

Gata / bílastæði

Forgangsakstur

Göngustígur

Hjólástígur

Fornminjar

Fríðlýsing

Hljóðvegur

Hljóðmön

Lóðamörk

Landfylling

Urðunarstaður Sorpu, áætluð útmörk

- Landmælingar : Lidar frá Loftmyndum ehf.
- Hnitakerfi : ÍSN93 Hæðarkerfi: H2004
- Loftmyndataka: Loftmyndir ehf
Heiti á valkosti í fyrri vinnu, SBG2

080160240320400

M 1:4000m

ÚTQ. DAGS.ÚTGÁFUFERILL.HANNAÐ. TEKN. YFIRF.

EFLA

Vegagerðin

Reykjavíkurborg

VERKNUMER.103538

DAGS.20.06.2025

HANNAÐ. BÓG. YFIRFARIR. MÆLT. SAMB. MÆLIKVARÐI. 1:4000

BLAÐSTÆRÐ. A1

Sundabraut - Frumdrög

Sundabrá

Hluti 1

Lausn BG2

Yfirlitsmynd

TEKNIKA NÚMER. B1105

ÚTGÁFA

C:\Vegagerðin\2970\103538_Sundabraut_frumdrög\09_Tekningar\4_Layout\A1_B - H1.dwg



SKÝRINGAR

Kantar
Stoðvegur
Jarðgöng
Brú
Stokkur / Vegskáli
Undirgöng

Gata / bílastæði
Fargangsakstur
Göngustígur
Hjólástígur
Landfylling
Urðunarstaður Sorpu,
áætluð útmörk

Fornminjar
Friðlýsing
Hjólðvegur
Hijóðmön
Löðamörk

- Landmælingar : Lidar frá Loftmyndum ehf.
- Hnitakerfi : ÍSN93 Hæðarkerfi: H2004
- Loftmyndataka: Loftmyndir ehf
Heiti á valkosti í fyrri vinnu, SBG3

080160240320400

M 1:4000

m

ÚTGAFA	ÚTGAFAFERILL	HANNAÐ	TEKNI	YFIR

EFLA

Vegagerðin

Reykjavíkurborg

VERKNUMER
103538


DAGS
20.06.2025

HANNAÐ
BÓG
YFIRFARIR
MÆLT
SAMB.

BLAÐSTÆRÐ
A1

Sundabraut - Frumdrög
Sundabrá
Hluti 1
Lausn BG3
Yfirlitsmynd

TEKNIKA
NUMER
B1106
ÚTGAFA

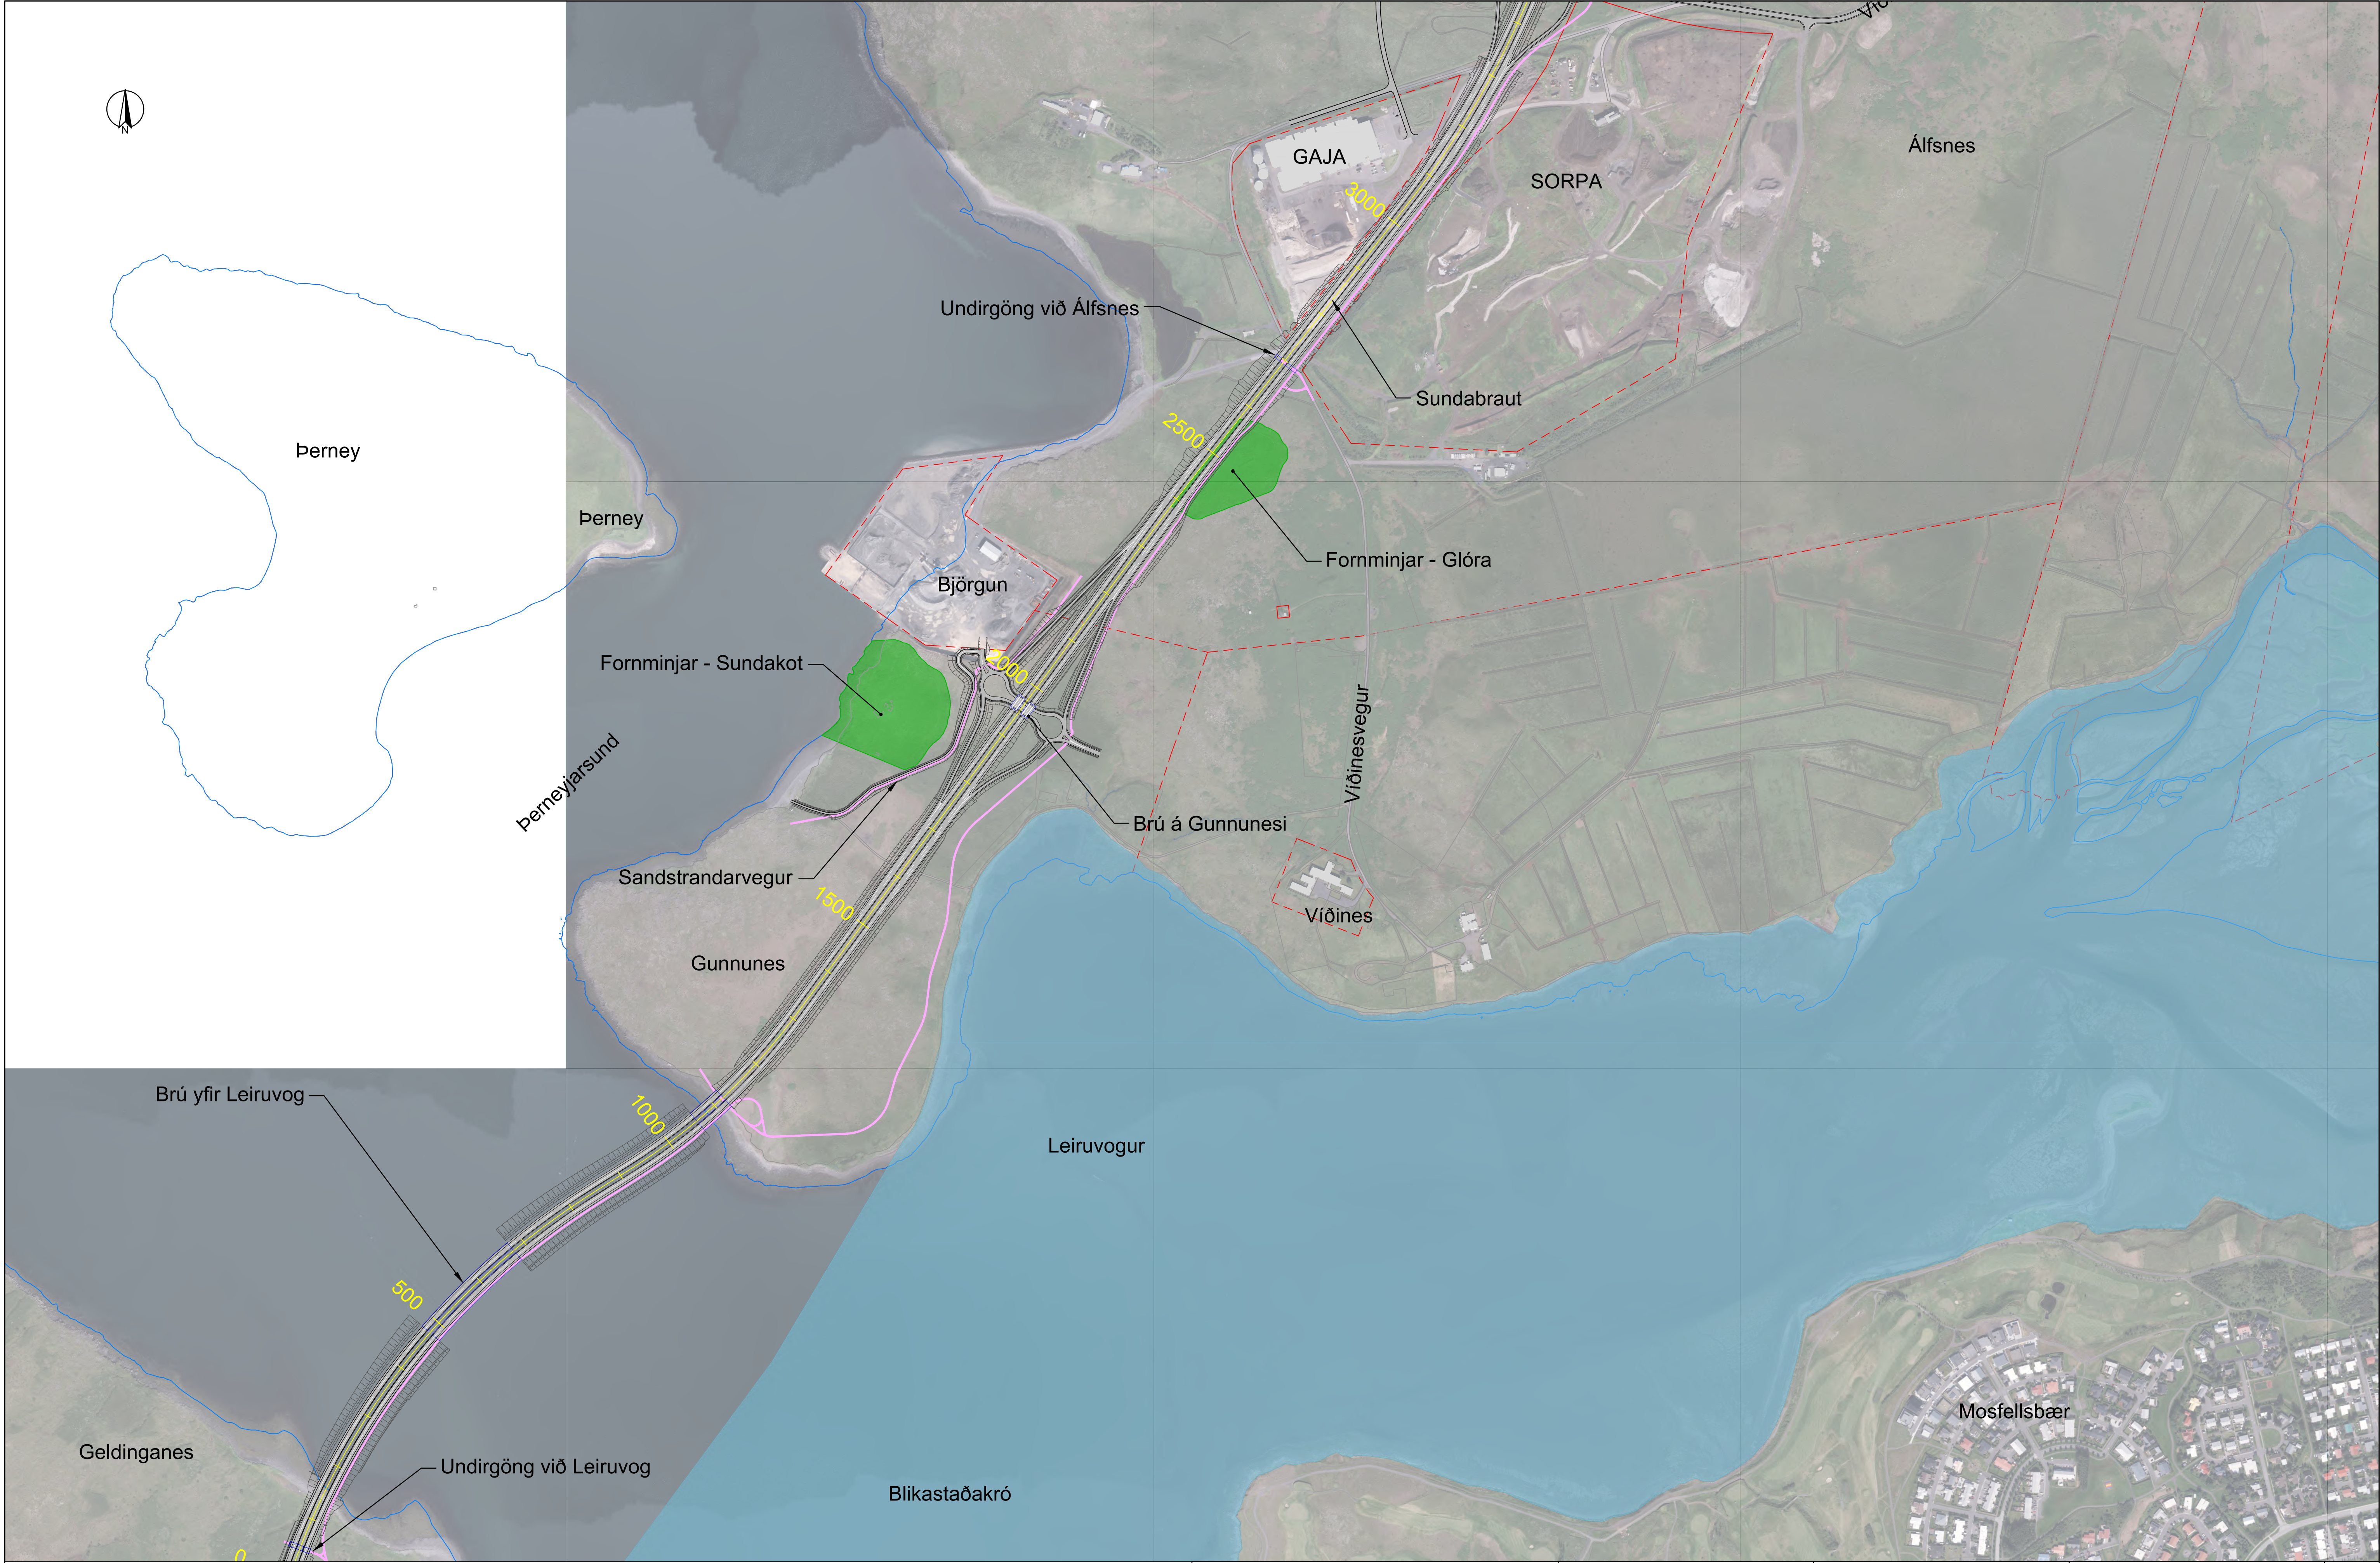

SKÝRINGAR

Kantar

Gata / bílastæði

Göngu- og hjólastígur

Brú

Göngubrú / undirgöng

Fornminjar

Fríðlýsing

Lóðamörk

0

100

200

300

400

500

M 1:5000

m

- Landmælingar : Lidar frá Loftmyndum ehf.

- Hnitakerfi : ISN93 Hæðakerfi: H2004

- Loftmyndadata: Loftmyndir ehf

ÚTGAFA	ÚTGAFA	ÚTGAFA	ÚTGAFA	ÚTGAFA	ÚTGAFA

EFLA

Vegagerðin

Reykjavíkurborg

VERKNUMER	HANNAÐ	Horð	Mai '25
103538	EDJ	EDJ	Mai '25
	YFIRFARIR	HJS	Mai '25
	MELT:	AG	Júní '25
	SAMB.		

DAGS: 20.06.2025

MELIKVARDI: 1:5000

BLAÐSTÆRÐ: A1

Sundabraut - Frumdrög

Hluti 3

Yfirlitsmynd

TEKNIKA

NUMER

B1301

ÚTGAFA

C:\Vegagerðin\2970103538_Sundabraut\Frumdrög\09_Tekningar\4_Layout\A1_B - 413.dwg



SKÝRINGAR

Kantar

Gata / bílastæði

Göngu- og hjólastígur

Brú

Göngubrú / undirgöng

Lóðamörk

- Landmælingar : Lidar frá Loftmyndum ehf.

- Hnitakerfi : ISN93 Hæðakerfi: H2004

- Loftmynddataka: Loftmyndir ehf

0120240360480600

M 1:6000

m

ÚTS. DAGS.ÚTGÁFUFERILL.HANNAÐ. TEKN. YFIRF.

EFLA

Vegagerðin

Reykjavíkurborg

VERKNUMER.103538

DAGS.20.06.2025

MÆLIKVARÐI.1:6000

BLAÐSTÆÐI.A1

HANNAÐ.EDJ

TEKNAÐ.EDJ

YFIRFARIR.HJS

MÆLT. SAMB.

Hörðr.Mál '25

Mal '25

Mal '25

AG

Júní '25

Sundabraut - Frumdrög

Hluti 4

Yfirlitsmynd

TEKNAÐA.NÚMÉR.B1401

ÚTGÁFA.

C:\Vegagerðin\2970103538_Sundabraut_frumdrög\09 Teikningar\4 Layout\A1_B -Hk.dwg