



VEGAGERÐIN


BORGARTÚNI 5-7, 105 REYKJAVÍK SÍMI: 522 1000

Hringvegur (1 g1 - g5)

Frumdrög | Teikningar

Október 2021

Teikn. nr.	Heiti teikningar	Tölvuskrá	Mælikv.	Dags.	Breyting nr.	Breyting dags.
Núverandi ástand						
B-01	Yfirlitsmynd - Núverandi ástand	VE-F-Y-01	1:75000	20.10.2021	Frumútg.	
B-02	Yfirlitsmynd - Lagnir veitustofna	VE-F-Y-02	1:75000	20.10.2021	Frumútg.	
B-10	Yfirlitsmynd - Stöð 0-10.000	VE-F-Y-03	1:20000	20.10.2021	Frumútg.	
B-11	Yfirlitsmynd - Tillaga 1a - Stöð 10.000-20.000	VE-F-Y-04	1:20000	20.10.2021	Frumútg.	
B-12	Yfirlitsmynd - Stöð 20.000-32.500	VE-F-Y-05	1:30000	20.10.2021	Frumútg.	
B-20	Yfirlitsmynd - Tillaga 1b. Stöð 10.000-20.000	VE-F-Y-06	1:20000	20.10.2021	Frumútg.	
B-30	Yfirlitsmynd - Tillaga 1c. Stöð 10.000-20.000	VE-F-Y-07	1:20000	20.10.2021	Frumútg.	
B-40	Yfirlitsmynd - Tillaga 2. Stöð 10.000-20.000	VE-F-Y-08	1:20000	20.10.2021	Frumútg.	
B-50	Yfirlitsmynd - Tillaga 3. Stöð 0-12.000	VE-F-Y-09	1:30000	01.09.2022	Frumútg.	
B-51	Yfirlitsmynd - Tillaga 3. Stöð 12.000-10.000	VE-F-Y-10	1:30000	01.09.2022	Frumútg.	
Valin tillaga - Tillaga 1c						
C-01	Tillaga 1c - Hringvegur. Grunnmynd og langsnið. Stöð 0 - 3.500	VE-F-LS-01	1:10000	20.10.2021	Frumútg.	
C-02	Tillaga 1c - Hringvegur. Grunnmynd og langsnið. Stöð 3.500 - 7.000	VE-F-LS-02	1:10000	20.10.2021	Frumútg.	
C-03	Tillaga 1c - Hringvegur. Grunnmynd og langsnið. Stöð 7.000 - 10.500	VE-F-LS-03	1:10000	20.10.2021	Frumútg.	
C-04	Tillaga 1c - Hringvegur. Grunnmynd og langsnið. Stöð 10.500 - 14.000	VE-F-LS-04	1:10000	20.10.2021	Frumútg.	
C-05	Tillaga 1c - Hringvegur. Grunnmynd og langsnið. Stöð 14.000 - 17.500	VE-F-LS-05	1:10000	20.10.2021	Frumútg.	
C-06	Tillaga 1c - Hringvegur. Grunnmynd og langsnið. Stöð 17.500 - 21.000	VE-F-LS-06	1:10000	20.10.2021	Frumútg.	
C-07	Tillaga 1c - Hringvegur. Grunnmynd og langsnið. Stöð 21.000 - 24.500	VE-F-LS-07	1:10000	20.10.2021	Frumútg.	
C-08	Tillaga 1c - Hringvegur. Grunnmynd og langsnið. Stöð 24.500 - 28.000	VE-F-LS-08	1:10000	20.10.2021	Frumútg.	
C-09	Tillaga 1c - Hringvegur. Grunnmynd og langsnið. Stöð 28.000 - 31.500	VE-F-LS-09	1:10000	20.10.2021	Frumútg.	
C-10	Tillaga 1c - Hringvegur. Grunnmynd og langsnið. Stöð 31.500 - 32.500	VE-F-LS-10	1:10000	20.10.2021	Frumútg.	
D-01	Tillaga 1c - Mislæg gatnamót við Akranesveg - Að og fráreinar Suður. Grunnmynd og langsnið	VE-F-LS-11	1:2500	20.10.2021	Frumútg.	
D-02	Tillaga 1c - Mislæg gatnamót við Akranesveg - Að og fráreinar Norður. Grunnmynd og langsnið	VE-F-LS-12	1:2500	20.10.2021	Frumútg.	
D-03	Tillaga 1c - Tengibr. undir Hringveg. Grunnmynd og langsnið. St 0- 1.700	VE-F-LS-13	1:5000	20.10.2021	Frumútg.	
D-04	Tillaga 1c - Tengibr. undir Hringveg. Grunnmynd og langsnið. St 1.700- 2.264	VE-F-LS-14	1:5000	20.10.2021	Frumútg.	
D-05	Tillaga 1c - Tengivegur. Grunnmynd og langsnið. St 0- 900	VE-F-LS-15	1:2500	20.10.2021	Frumútg.	
D-06	Tillaga 1c- Tengivegur. Grunnmynd og langsnið. St 900- 1800	VE-F-LS-16	1:2500	20.10.2021	Frumútg.	
D-07	Tillaga 1c - Tengivegur. Grunnmynd og langsnið. St 1800- 2700	VE-F-LS-17	1:2500	20.10.2021	Frumútg.	
D-08	Tillaga 1c - Tengivegur. Grunnmynd og langsnið. St 2700 - 3243	VE-F-LS-18	1:2500	20.10.2021	Frumútg.	
F-01	Tillaga 1c. Kennisnið A og B	VE-F-S-01	1:50	20.10.2021	Frumútg.	
F-02	Tillaga 1c. Kennisnið C og D	VE-F-S-02	1:50	20.10.2021	Frumútg.	
Áfangalausnir						
B-60	Áfangalausn. Hliðfærð T-gatanmót við Akranesveg. Yfirlitsmynd	VE-F-Y-11	1:2500	20.10.2021	Frumútg.	
B-61	Áfangalausn. 1+1 vegur við T-gatanmót að Klausturtungum	VE-F-Y-12	1:2500	20.10.2021	Frumútg.	

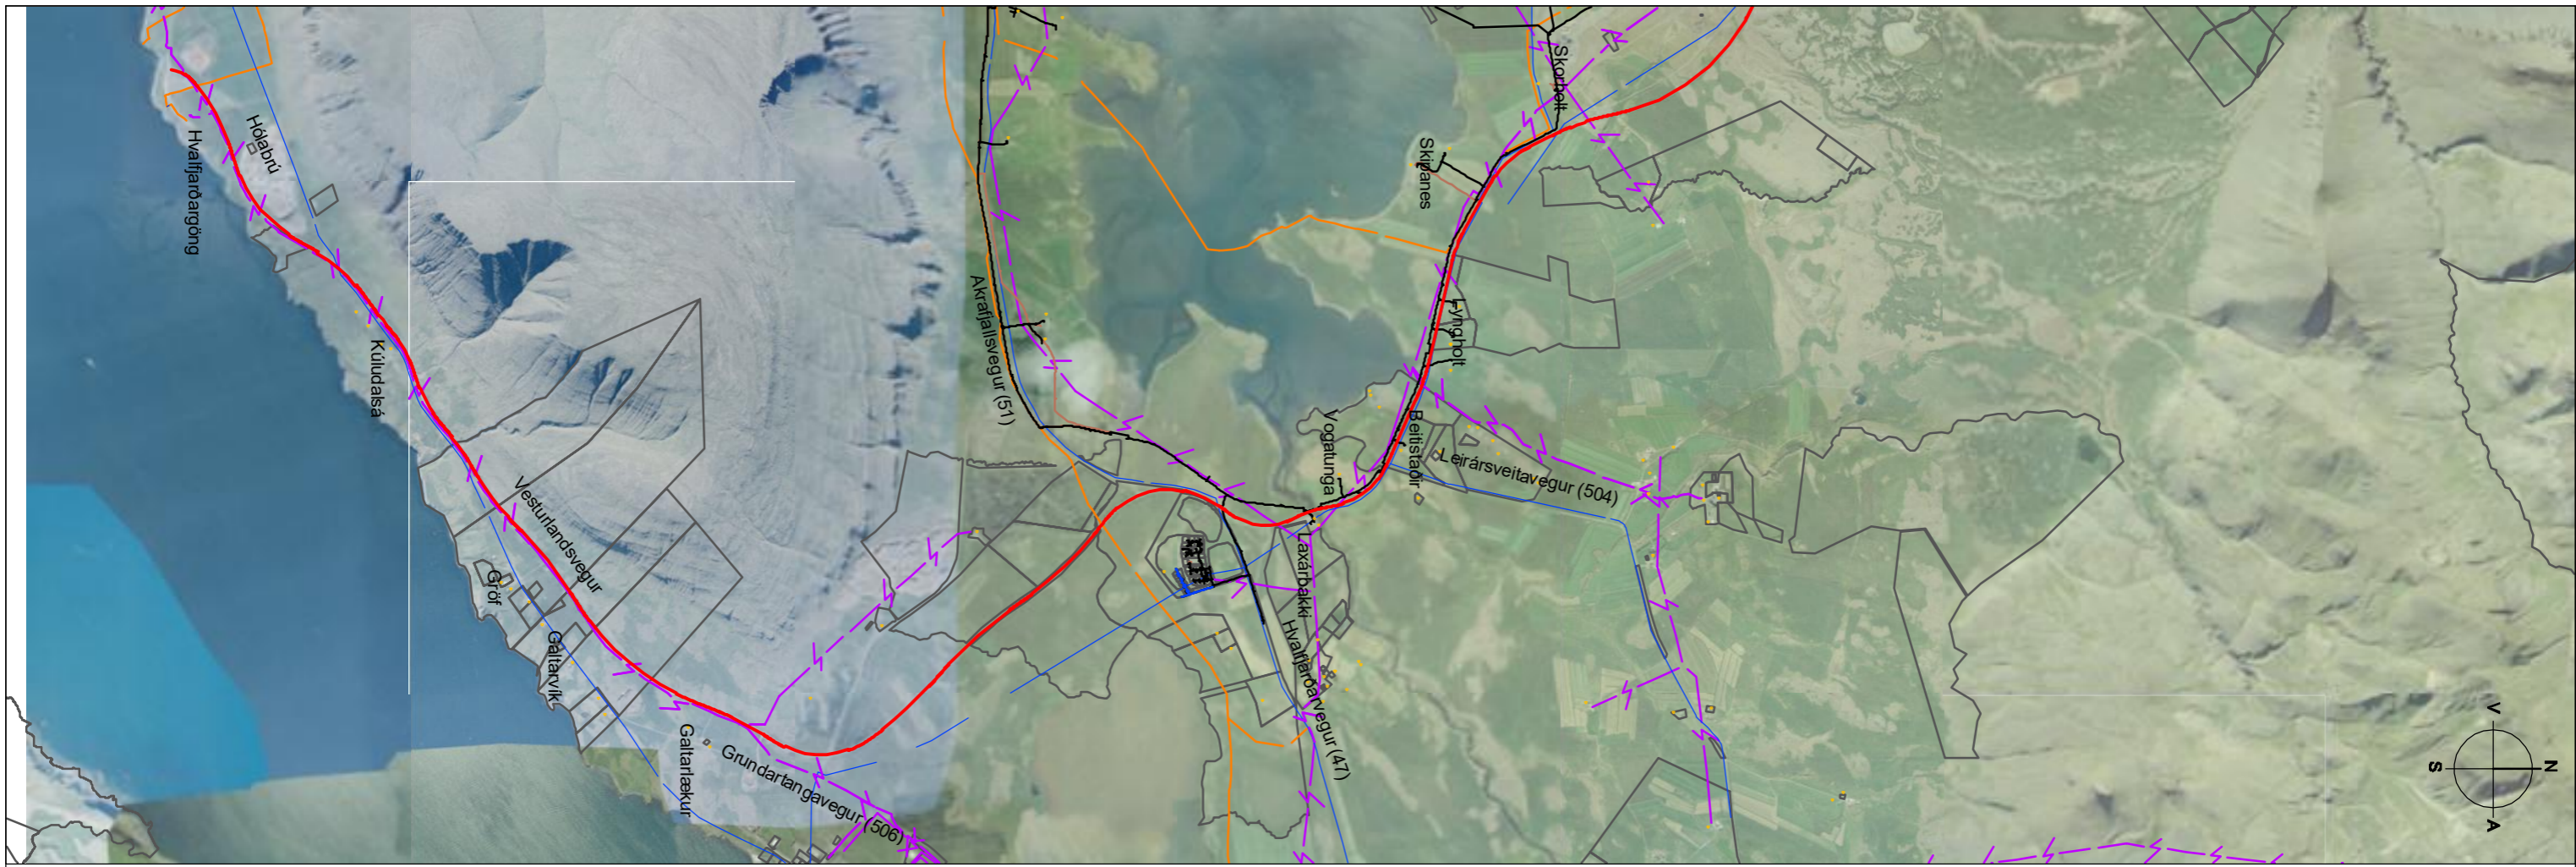

Skýringar:

- Núverandi hringvegur á framkvæmdarsvæði
- Rafmagn
- Sími
- Gagnaveita
- Landeignarmörk
- Rotþrær

Frumstærð blaðs A3

500 0 500 1000 1500 2000 2500m

Kvarði 1:5000

VSÓ RÁDGGJÖF		Vegagerðin		Hringvegur (1 g1 - g5)	
Frumdrög		Yfirliðsmynd		Lagnir veitustofna	
Hannað: JJS	Mælt: -	Verknr.: 20621			
Teiknað: SP	Dags: 20.10.2021	Mælikv.: 1:50.000			
Yfirf.: HFM	Teikn.nr.: -	Br.: -	Hnitakerfi: ISN93		
Samb.: -	VE-F-Y-02		Hæðarkerfi: Landshæðarkerfi		
			B-02		



Skýringar:

- Kantlínur Hringvegur - breikkun í 2+1
- Kantlínur tengivega
- Kantlínur annarra tenginga
- - - Reið- og göngustigar

 Tillaga að undirgöngum

 Tillaga að undirgöngum gangandi



VSÓ RÁDGGJÖF

Hannað.JJS	Mælt -	Verknr.: 20621
Teiknað.JJS	Dags: 20.10.2021	Mælikv.: 1:20.000
Yfirf.: HFM	Teikn.nr.:	Br.:
Samb: -	VE-F-Y-03	-

Vegagerðin

Hnitakerfi: ISN93
Hæðarkerfi: Landshæðarkerfi


Hringvegur (1 g1 - g5)	
Frumdrög	
Yfirliðsmynd	
Stöð 0-10.000	
	B-10



Skýringar:

- Kantlínur Hringvegur - breikkun í 2+1
- Kantlínur tengivega
- Kantlínur annarra tenginga
- - - Reið- og göngustigar

Tillaga að undirgöngum gangandi

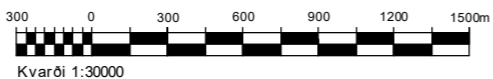

VSÓ RÁDGGJÖF

Hannað JJS	Mælt -	Verknr.: 20621
Teiknað SP	Dags: 20.10.2021	Mælikv.: 1:30.000
Yfirf.: HFM	Teikn.nr.:	Br.:
Samb: -	VE-F-Y-05	-

Vegagerðin

Hnitakerfi: ISN93
Hæðarkerfi: Landshæðarkerfi

Hringvegur (1 g1 - g5)
Frumdrög

Yfirlitamynd
Tillaga 1b
Stöð 20.000 - 32.549

B-12




Skýringar:

- Kantlínur Hringvegur - breikkuð í 2+1
- Kantlínur tengivega
- Kantlínur annarra tenginga
- - - Reið- og göngustígar

 Tillaga að undirgöngum

 Tillaga að undirgöngum gangandi

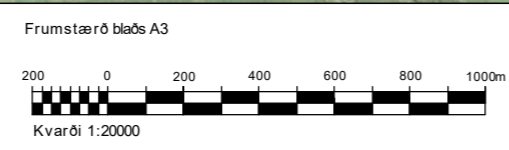

VSÓ RÁDGGJÖF

Hannað JJS	Mælt -	Verknr.: 20621
Teiknað SP	Dags: 20.10.2021	Mælikv.: 1:20.000
Yfirf.: HFM	Teikn.nr.:	Br.:
Samb: -	VE-F-Y-06	-

Vegagerðin

Hnitakerfi: ISN93
Hæðarkerfi: Landshæðarkerfi

Hringvegur (1 g1 - g5)
Frumdrög



Yfirliðsmynd
Tillaga 1b
Stöð 10.000 - 20.000

B-20



Skýringar:

- Kantlínur Hringvegur - breiðkun í 2+1
- Kantlínur tengivega
- Kantlínur annarra tenginga
- Reið- og göngustigar

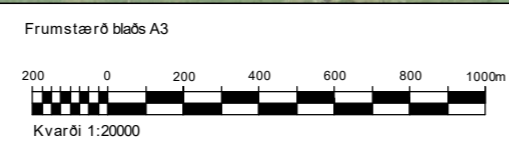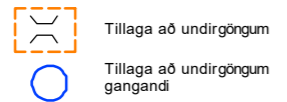

VSÓ RÁDGGJÖF

Hannað JJS	Mælt -	Verknr.: 20621
Teiknað SP	Dags: 20.10.2021	Mælikv.: 1:20.000
Yfirf.: HFM	Teikn.nr.:	Br.:
Samb: -	VE-F-Y-07	-

Vegagerðin

Hnitakerfi: ISN93
Hæðarkerfi: Landshæðarkerfi


Hringvegur (1 g1 - g5)
Frumdrög

Yfirliðsmynd
Tillaga 1c
Stöð 10.000-20.000


B-30



- Skýringar:
- Kantlínur Hringvegjar - breikkun í 2+1
 - Kantlínur tengivega
 - Kantlínur annarra tenginga
 - Reið- og göngustígar

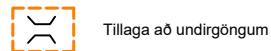

Frumstærð blaðs A3

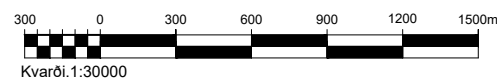

VSÓ RÁDGGJÖF

Hanna: JJS Mælt: - Verkn.: 20621
 Teiknað: SP Dags.: 01.09.2022 Mælikv.: 1:30.000
 Yfirf.: HFM Teikn.nr.: -
 Samþ.: - VE-F-Y-10



Hnitakerfi: ISN93
 Hæðarkerfi: Landshæðarkerfi

Hringvegur (1 g1 - g5)
 Frumdrög

Yfirlitsmynd
 Tillaga 3
 Stöð 12.000-22.500



Grunnmynd 1:2.500


Skýringar:

- Kantlínur þjóðvegjar Áfangi 1
- Kantlínur tengivega
- Kantlínur framtíðarlegu



Tillaga að undirgöngum

Frumstærð blaðs A3

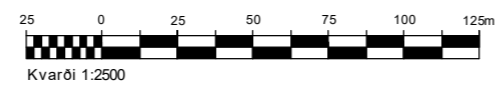

VSÓ RÁDGGJÖF

Hannað: JJS	Mælt: -	Verknr.: 20621
Teiknað: SP	Dags: 20.10.2021	Mælikv.: 1:2.500
Yfirf.: HFM	Teikn.nr.: -	Br.: -
Samb.: -	VE-F-Y-11	-




Hnitakerfi: ISN93
Hæðarkerfi: Landshæðarkerfi

Hringvegur (1 g1 - g5)
Frumdrög

Áfangalausn
Hliðfærð T-gatanmót við Akranesveg
Yfirliðmynd


B-60

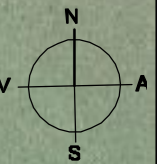



- Skýringar:
- Kantílinur þjóðvegjar
 - Kantílinur tengivega
 - Kantílinur annarra tenginga
 - Reið- og göngustígar

- Tillaga að undirgöngum
- Tillaga að undirgöngum gangandi

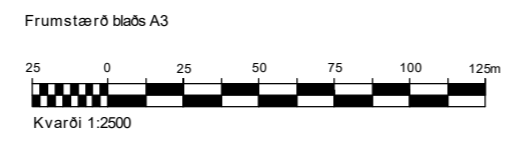


VSÓ RÁDGGJÖF

Hannað: JJS	Mælt: -	Verknr.: 20621
Teiknað: SP	Dags: 20.10.2021	Mælikv.: 1:2.500
Yfirf.: HFM	Teikn.nr.: -	Br.: -
Samb.: -	VE-F-Y-12	-


Vegagerðin

Hnitakerfi: ISN93
Hæðarkerfi: Lands hæðarkerfi

Hringvegur (1 g1 - g5)	-
Frumdrög	-
Áfangalausn	-
1+1 vegur við T-gatnamót að Klausartungum	-
Yfirliksmynd	-
B-61	-

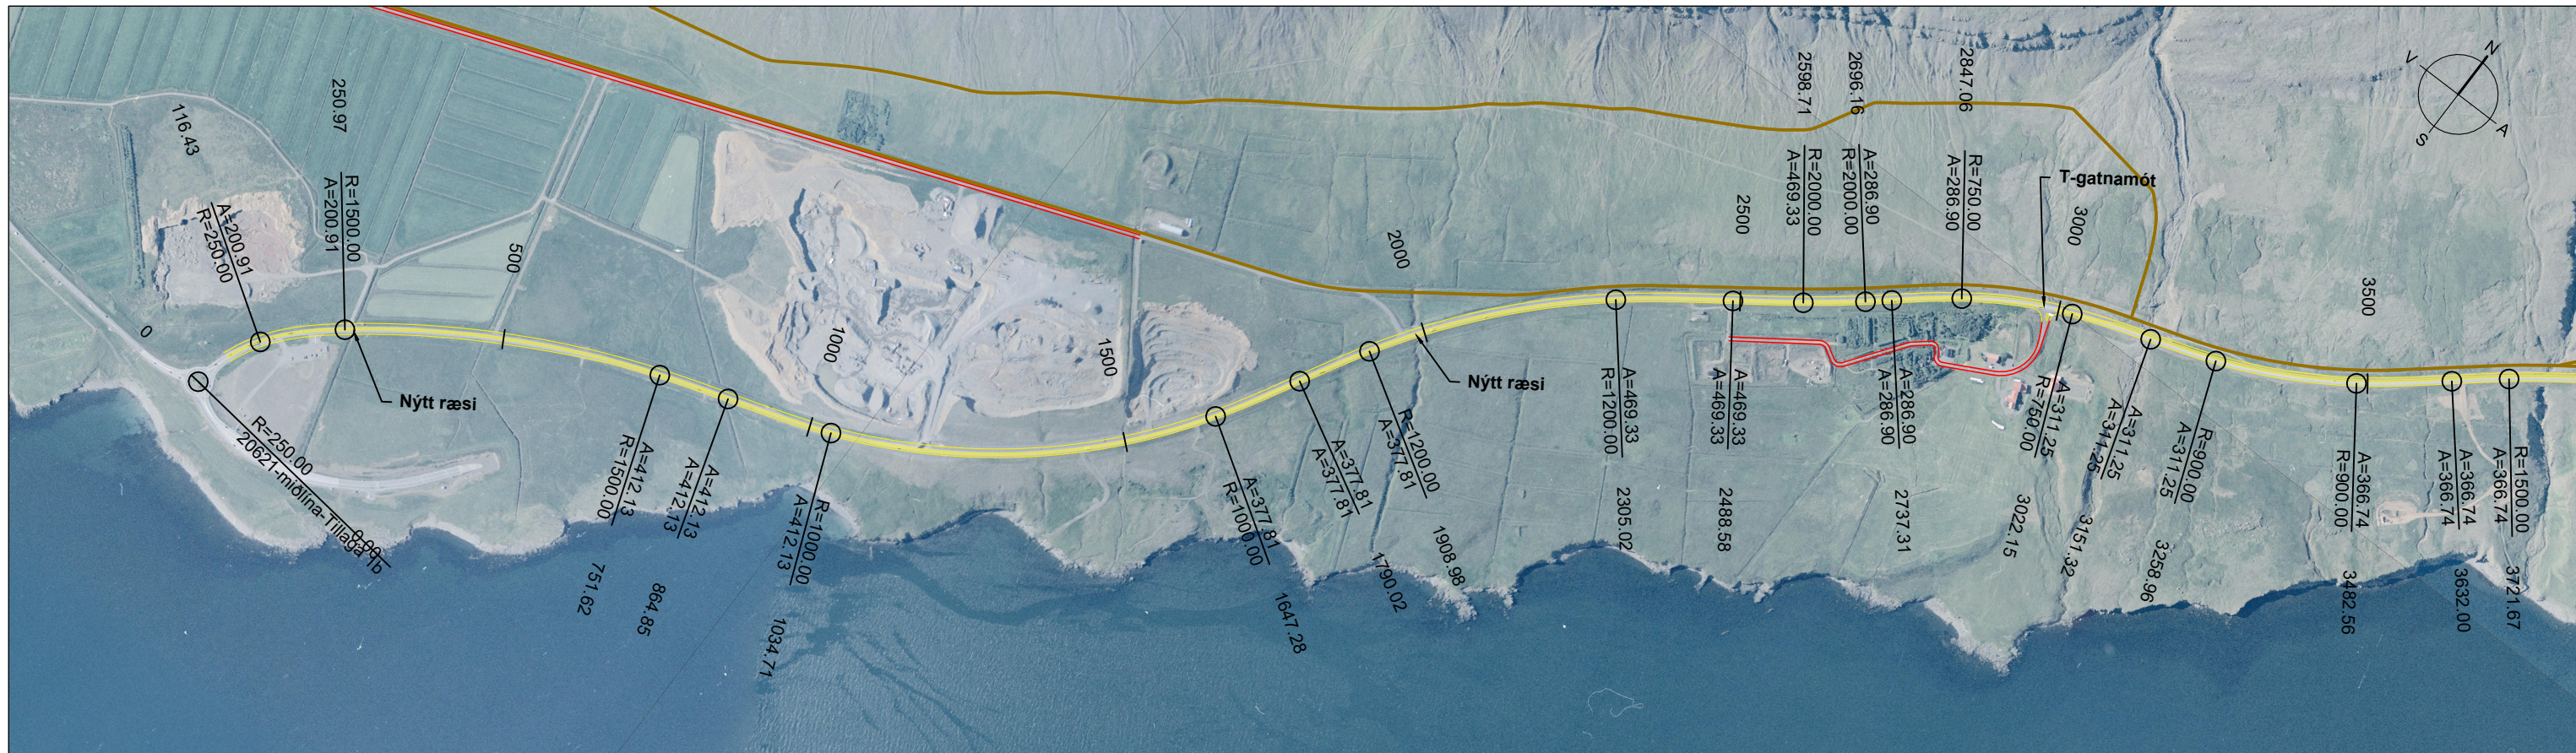


Grunnmynd 1:10000

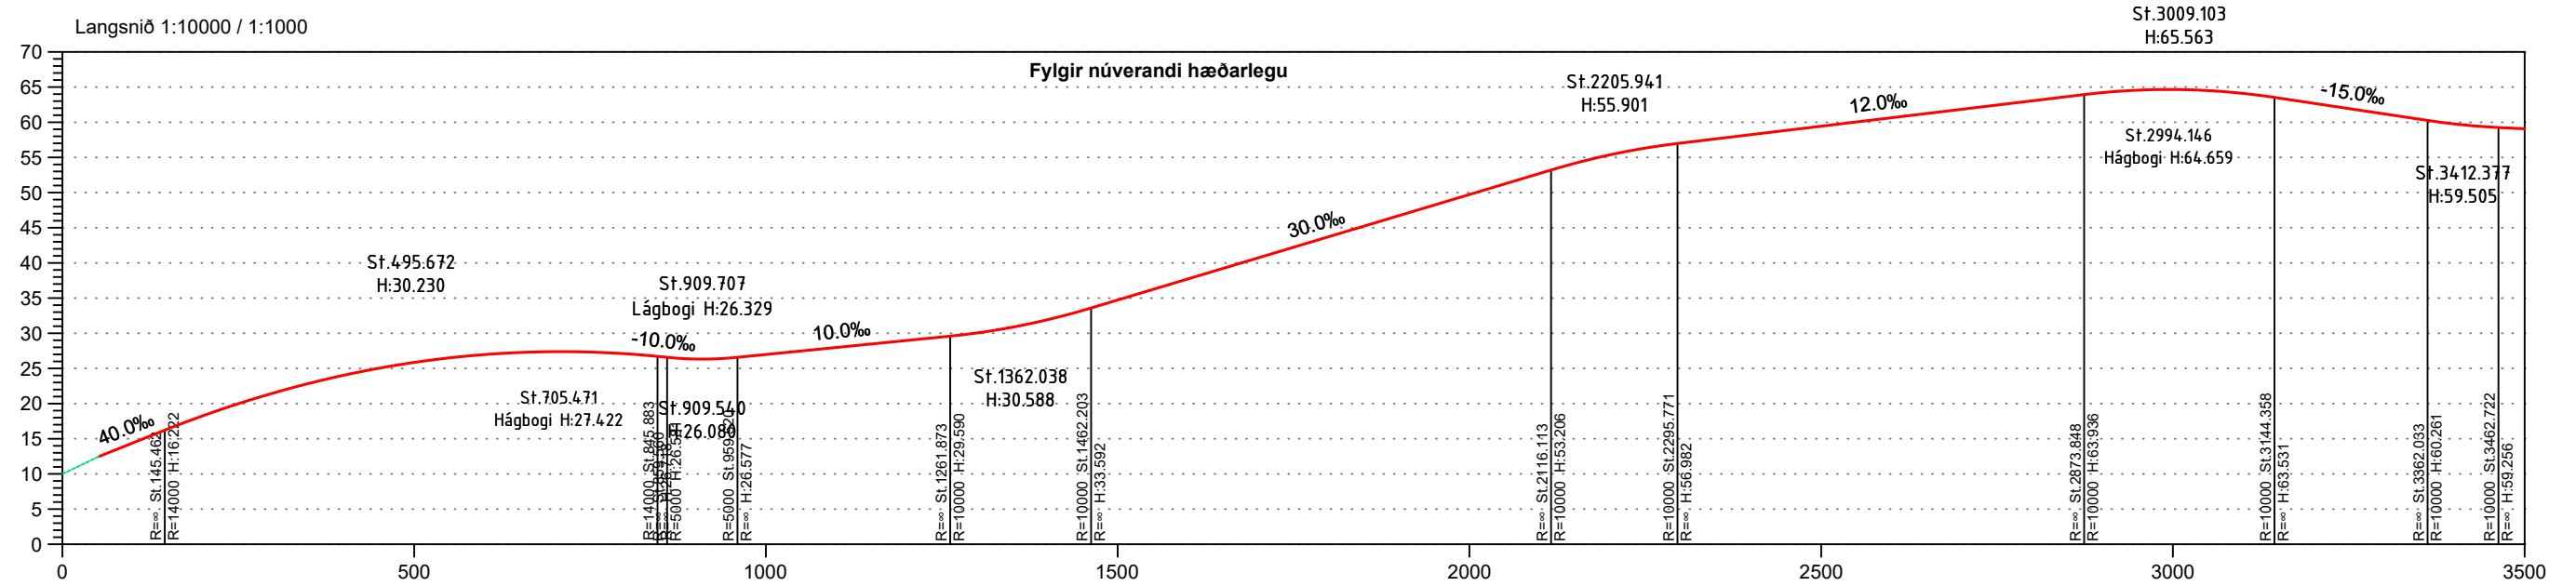

BEYGJUR	R 250.00	A 200.91	R 1500.00	A 412.05	A 412.05	R 1000.00	A 377.83	A 377.83	R 1200.00	A 469.33	A 469.33	A 286.90	286.90	R 750.00	A 311.21	A 311.21	R 900.00	A 366.73
VEGHÆÐ			25.91		26.98		34.73		49.72		59.44		64.66					59.07
LANDHÆÐ			25.91		26.98		34.73		49.72		59.44		64.66					59.07
MISMUNUR			0.00 m		0.00 m		0.00 m		0.00 m		0.00 m		0.00 m					0.00 m

Skýringar:

- Öhreyft land
- Hönnunarlína
- Kantlínur Hringvegjar - breikkun í 2+1
- Kantlínur tengivega
- Kantlínur annarra tenginga
- Reið- og göngustígar

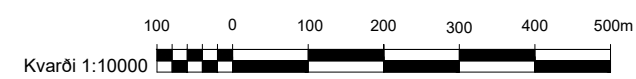


VSÓ RÁDGGJÖF Vegagerðin

Hringvegur (1 g1 - g5)
Frumdrög


Hnitakerfi: ISN93
Hæðarkerfi: Landshæðarkerfi

Tillaga 1c
Grunnmynd / Langsnið
Stöð 0 - 3.500

C-01

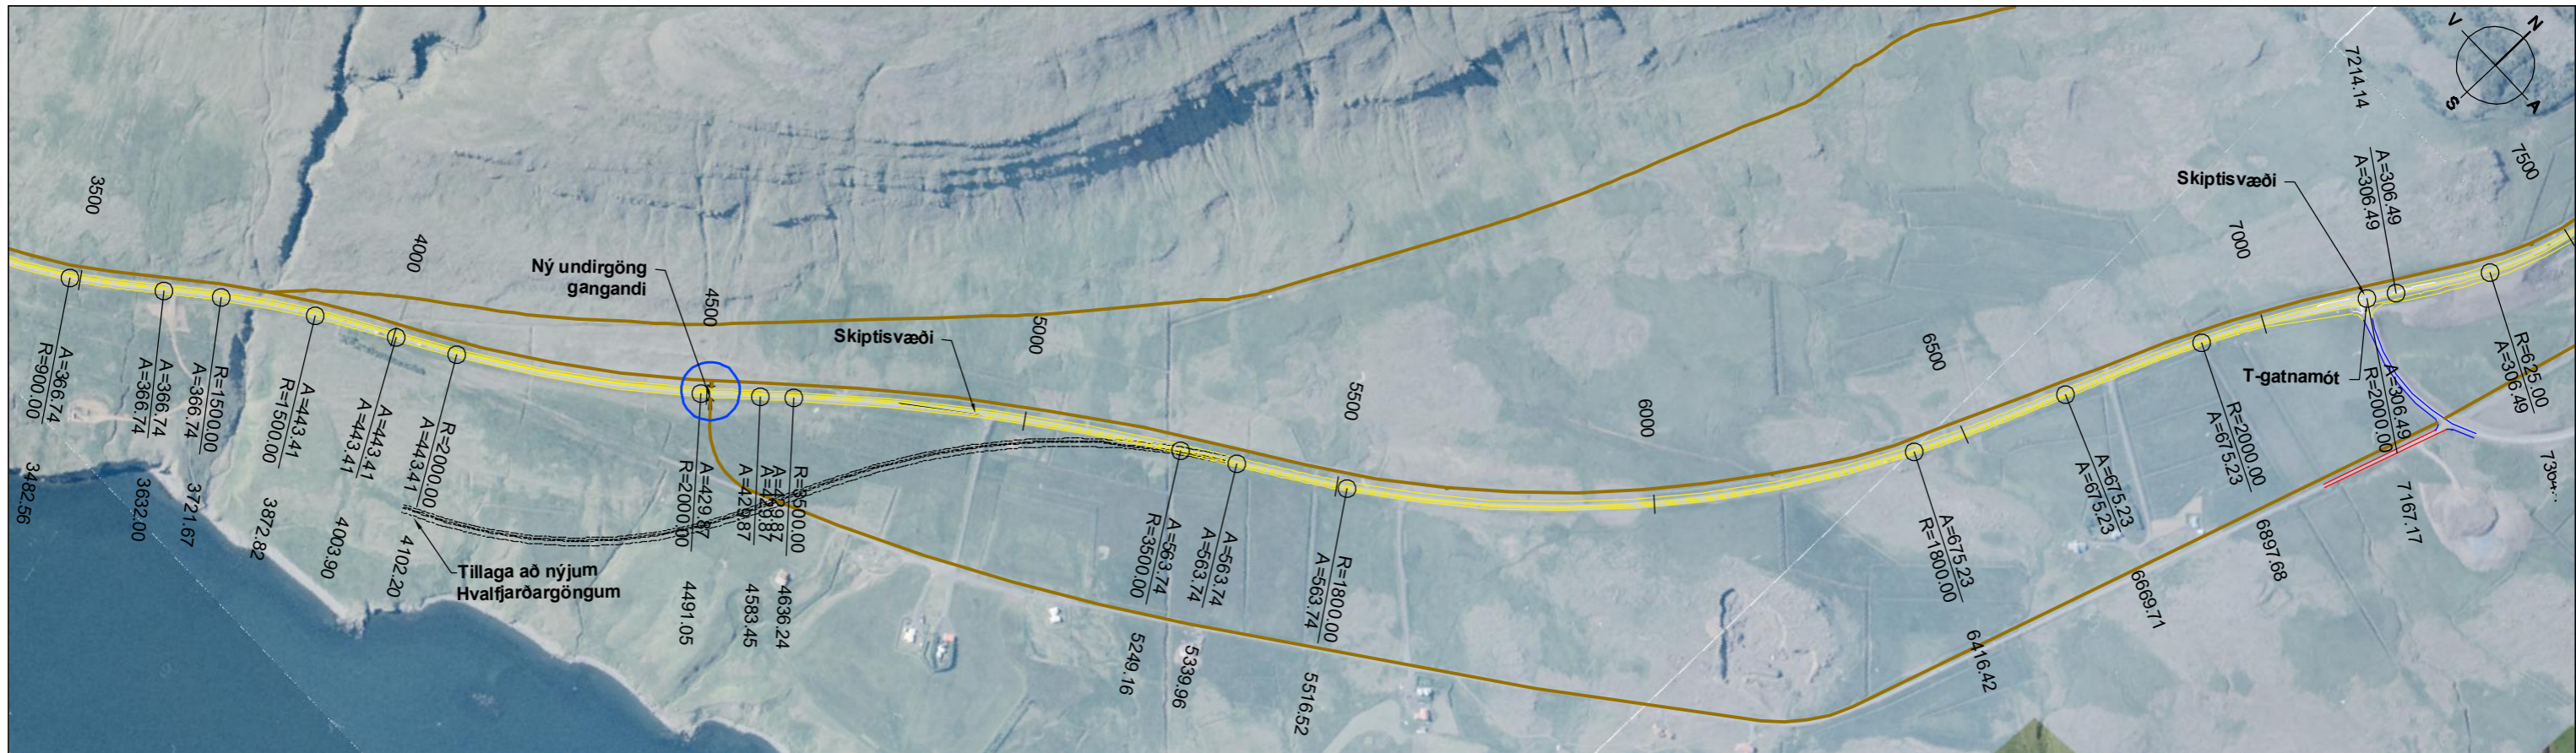


Grunnmynd 1:10000

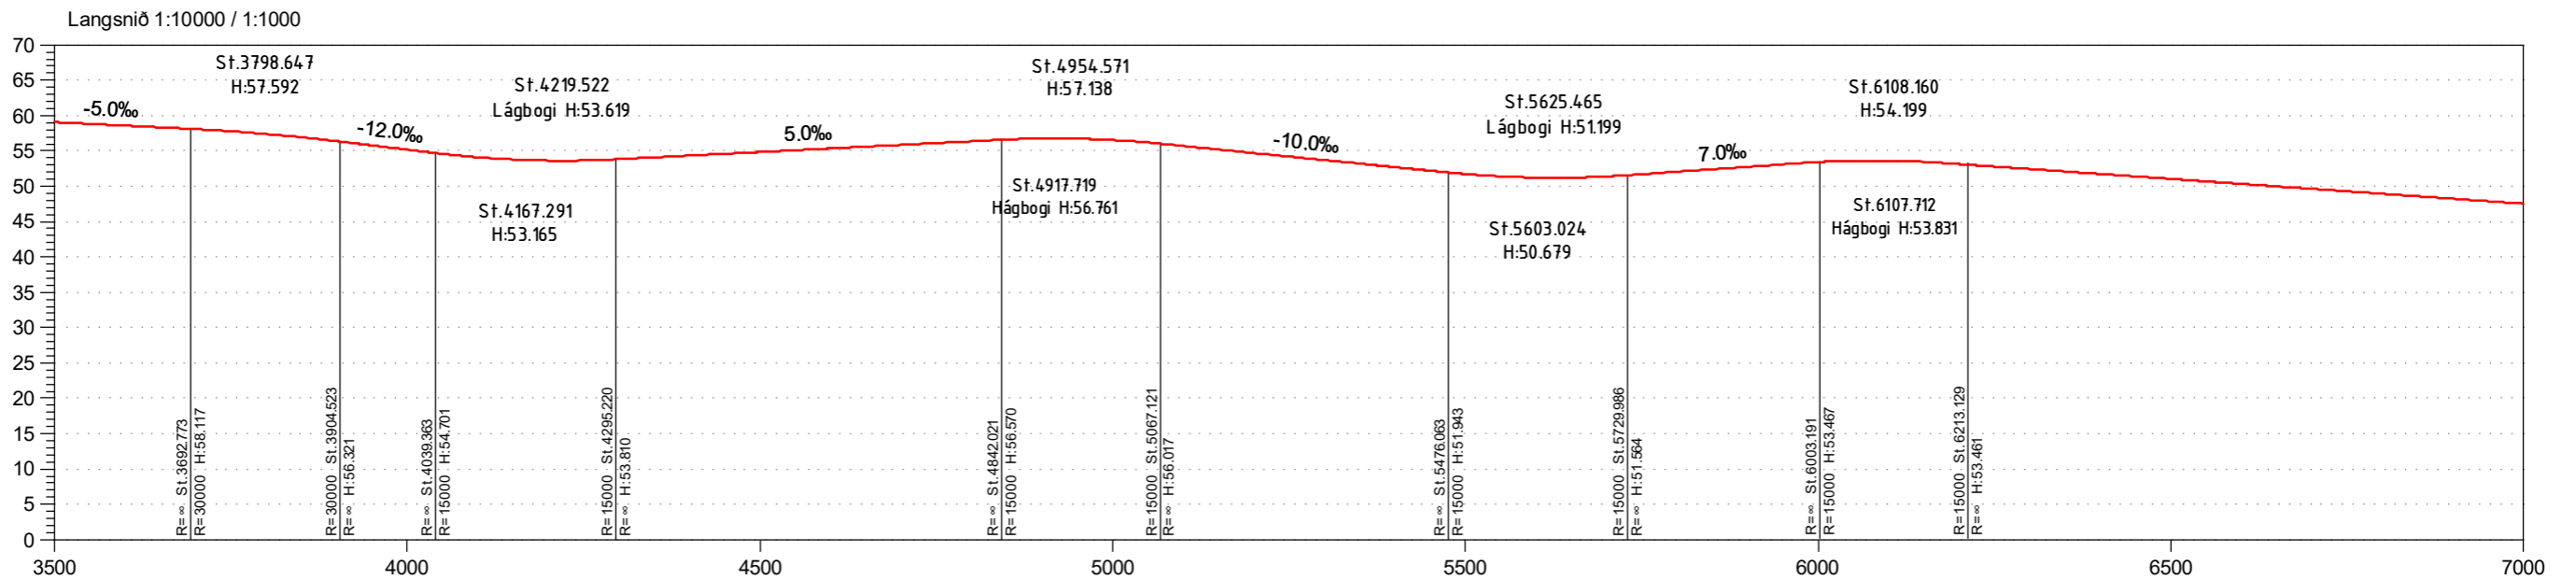

BEYGJUR	A 366.73	A 366.73	R 1500.00	A 443.43	A 443.43	R 2000.00	A 429.84	A 429.87	R 3500.00	A 563.74	A 563.74	R 1800.00	A 675.12	A 675.12	R 2000.00
VEGHÆÐ	59.07	59.07		55.17	55.17		54.84	54.84		56.53	56.53		53.45	53.45	47.93
LANDHÆÐ.	59.07	59.07		55.17	55.17		54.84	54.84		56.53	56.53		53.45	53.45	47.93
MISMUNUR.	0.00 m	0.00 m	0.00 m	0.00 m	0.00 m	0.00 m	0.00 m	0.00 m	0.00 m	0.00 m	0.00 m	0.00 m	0.00 m	0.00 m	0.00 m

- Skýringar:
- Öhreyft land
 - Hönnunarlína
 - Kantlínur Hringvegur - brekkun í 2+1
 - Kantlínur tengivega
 - Kantlínur annarra tenginga
 - Reið- og göngustígar
 - Tillaga að undirgöngum gangandi

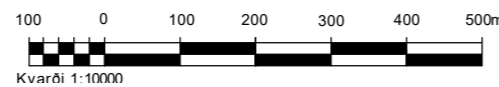

VSÓ RÁDGGJÖF

Hannað JJS Mælt - Verknr.: 20621
 Teiknað JJS Dags: 20.10.2021 Mælikv.: 1:10.000
 Yfirf.: HFM Teikn.nr.:
 Samb.: - VE-F-LS-02 Br. -

Vegagerðin

Hnitakerfi: ISN93
 Hæðarkerfi: Landshæðarkerfi


Hringvegur (1 g1 - g5)
 Frumdrög

Tillaga 1c
 Grunnmynd / Langsnið
 Stoð 3.500 - 7.000

C-02




Grunnmynd 1:10000

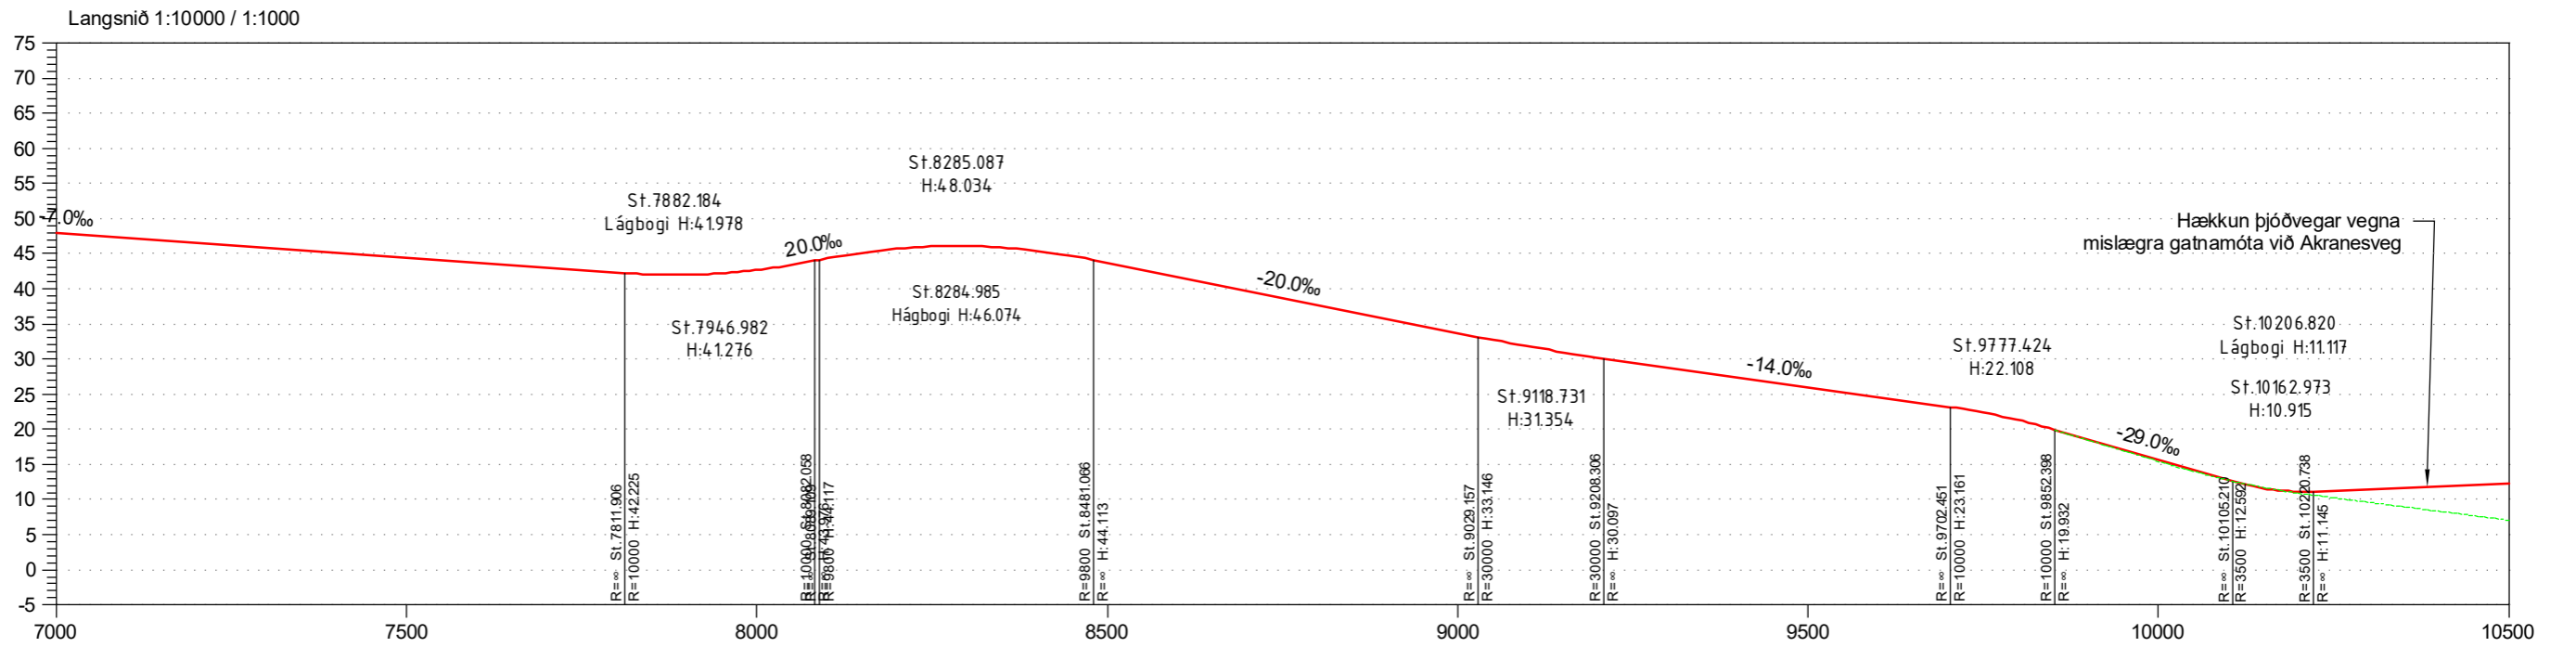

BEYGJUR	R 2000.00	A 306.49	A 306.49	R 625.00	A 499.97	R 3000.00	A 589.77	A 589.77	R 3000.00	A 546.81	A 546.81	R 2500.00	A 400.80
VEGHÆÐ	47.93		44.42		42.67		43.73		33.73		26.00		12.26
LANDHÆÐ	47.93		44.42		42.67		43.73		33.73		26.00		7.05
MISMUNUR	0.00 m		0.00 m		0.00 m		0.00 m		0.00 m		0.00 m		5.54 m

- Skýringar:
- Öhreyft land
 - Hönnunarlína
 - Tillaga að undirgöngum gangandi
 - Tillaga að undirgöngum
 - Kantlínur Hringvegjar - breikkun í 2+1
 - Kantlínur tengivega
 - Kantlínur annarra tenginga
 - Reið- og göngustigjar

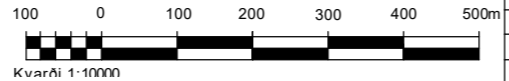

VSÓ RÁDGGJÖF

Hannað JJS Mælt - Verknr.: 20621
 Teiknað JJS Dags: 20.10.2021 Mælikv.: 1:10.000
 Yfirf.: HFM Teiknr.:
 Samb: - VE-F-LS-03 Br. -


Vegagerðin

Hnitakerfi: ISN93
 Hæðarkerfi: Landshæðarkerfi

Hringvegur (1 g1 - g5)
 Frumdrög


Tillaga 1c
 Grunnmynd / Langsníð
 Stoð 7.000 - 10.500

C-03

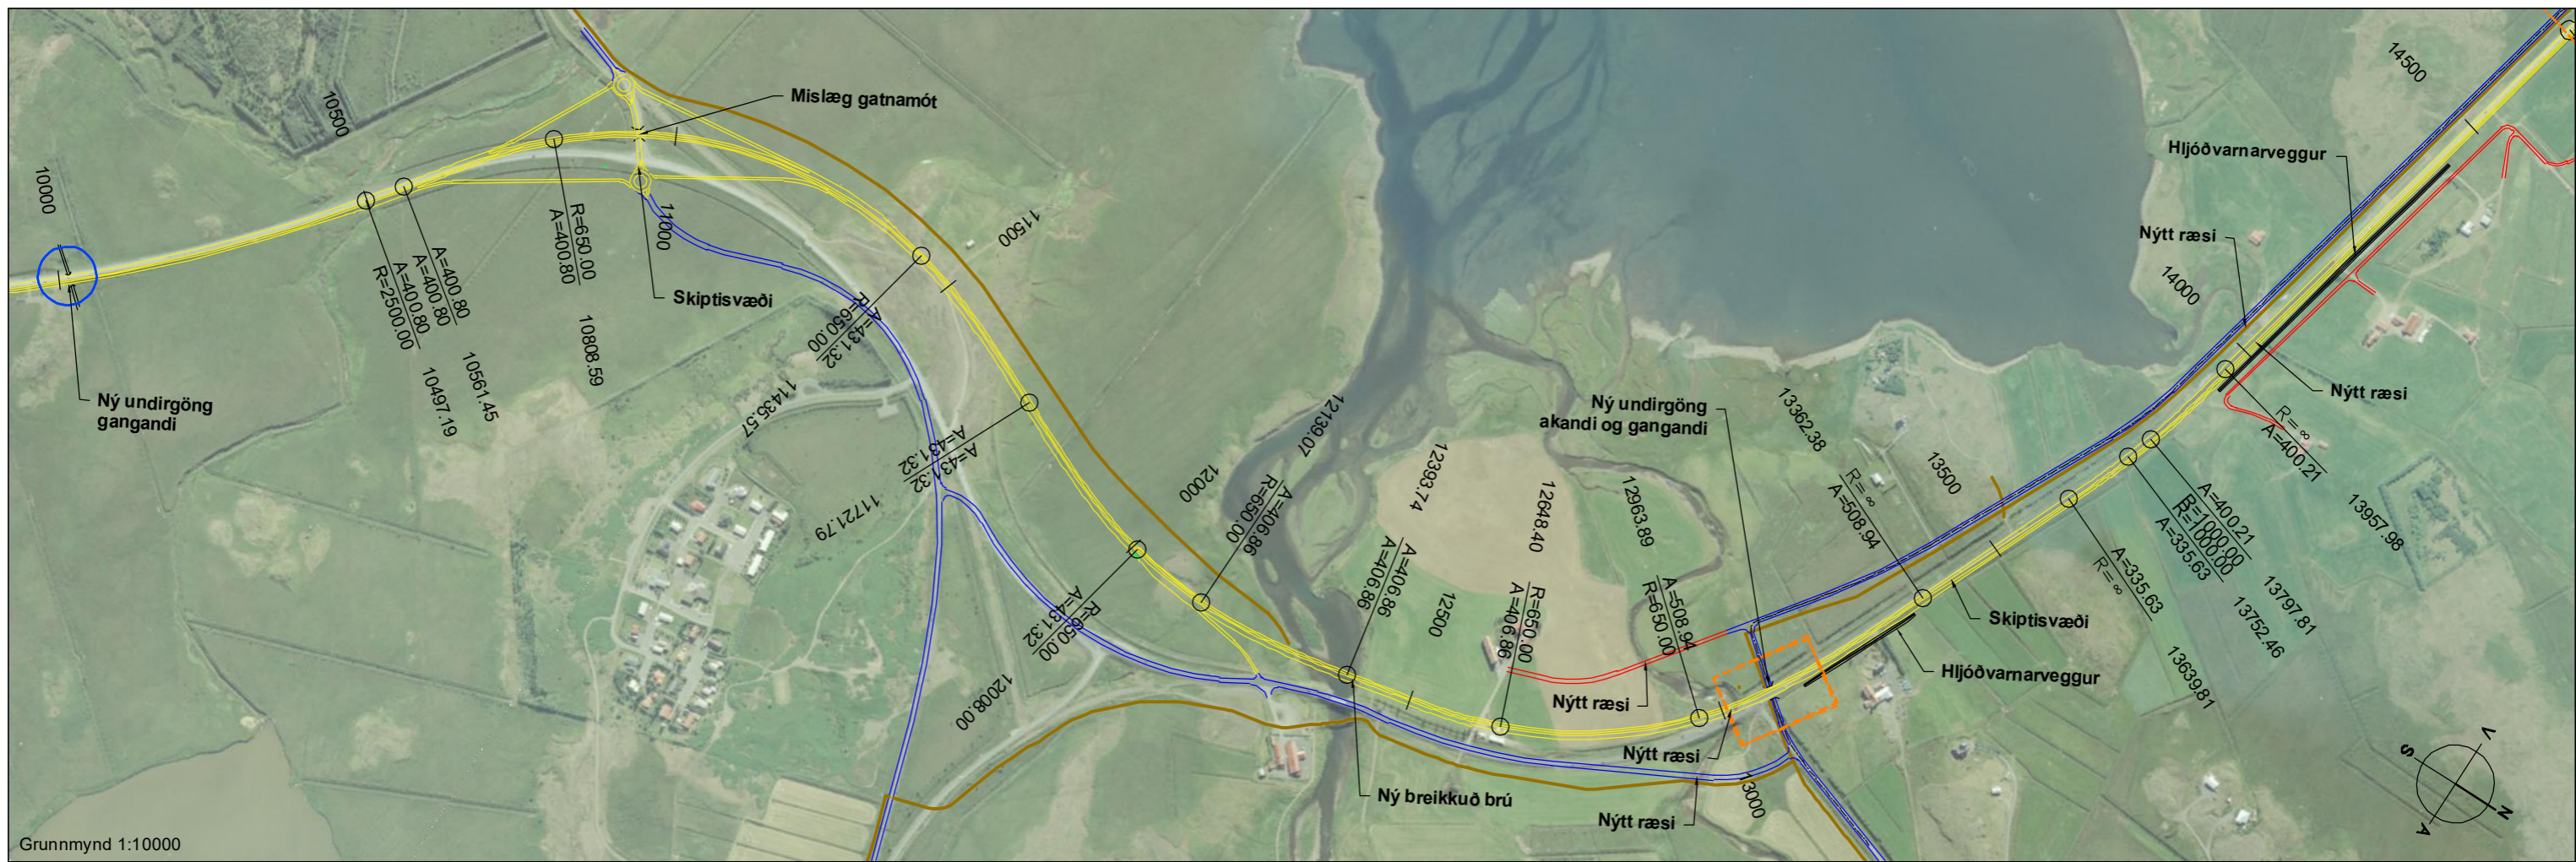

Grunnmynd 1:10000

Langsnið 1:10000 / 1:1000

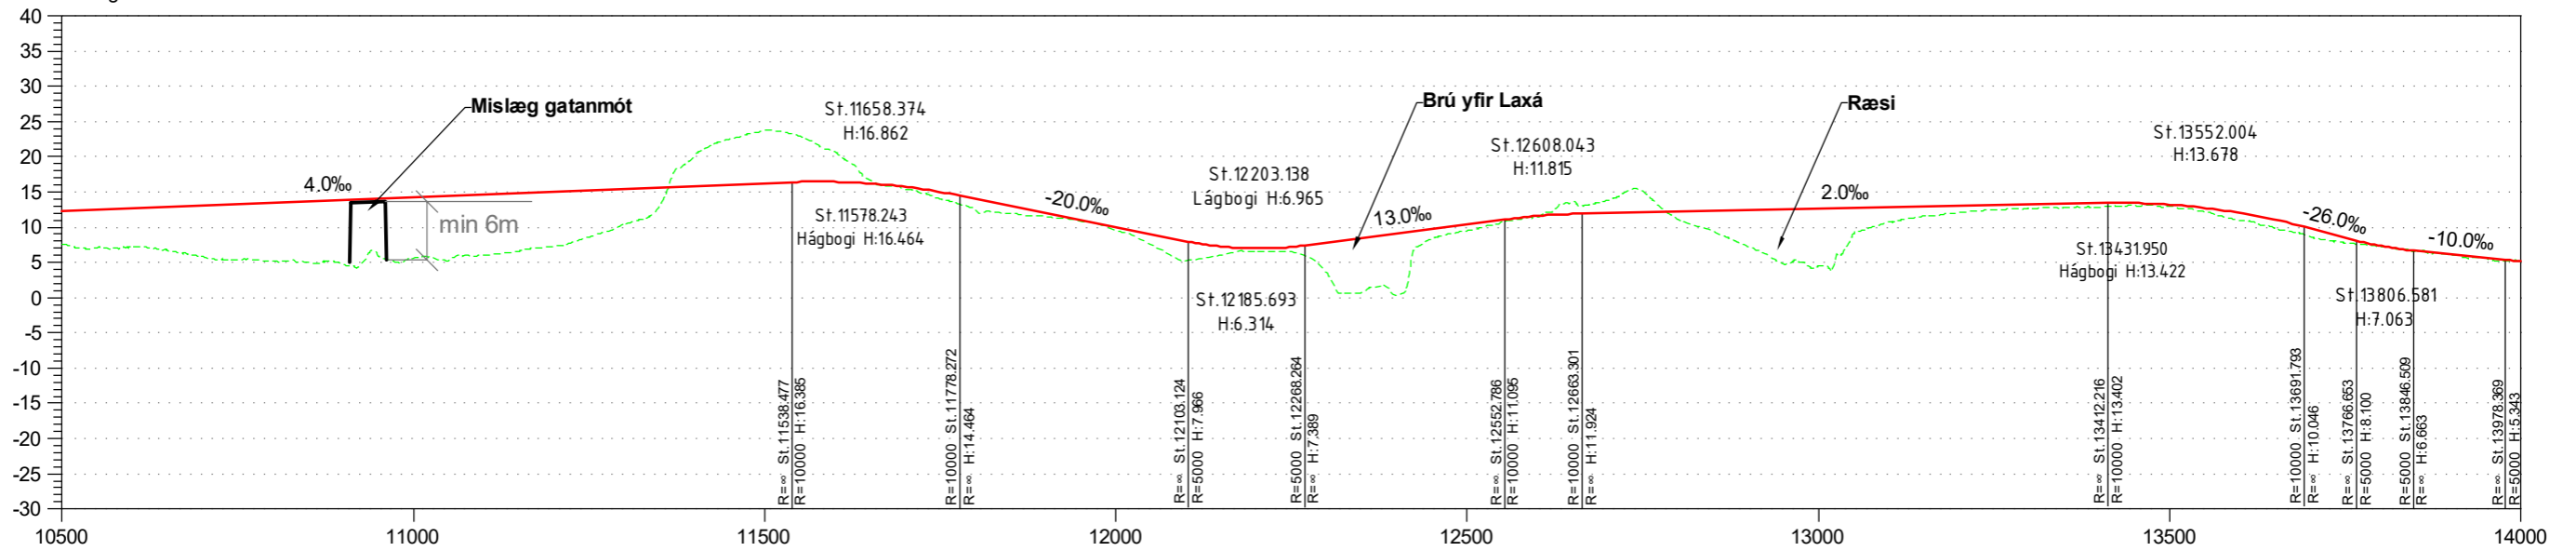

BEYGJUR	A 400.80	A 400.80	R 650.00	A 431.32	A 431.32	R 650.00	A 406.86	A 406.86	R 650.00	A 508.94	L 277.43	A 335.63	A 400.21	L 757.58
VEGHÆÐ	12.26	14.24	16.23	10.03	10.41	12.59	13.19	5.17	5.17	12.99	0.20 m	0.00 m		
LANDHÆÐ	7.61	5.60	23.74	9.61	9.50	4.44	12.99	0.20 m	0.00 m					
MISMUNUR	4.64 m	8.64 m	-7.51 m	8.64 m	0.42 m	0.91 m	8.15 m	0.20 m	0.00 m					

- Skýringar:
- Öhreyft land
 - Hönnunarlína
 - Tillaga að undirgöngum gangandi
 - Tillaga að undirgöngum
 - Kantlínur Hringvegur - breikkun í 2+1
 - Kantlínur tengivega
 - Kantlínur annarra tenginga
 - Reið- og göngustígar
 - Hljóðvarnarveggur



VSÓ RÁDGGJÖF




Hringvegur (1 g1 - g5)
Frumdrög


Hannað JJS Mælt - Verknr.: 20621
Teiknað JJS Dags: 20.10.2021 Mælikv.: 1:10.000
Yfirf.: HFM Teikn.nr.:
Samb.: - VE-F-LS-04 Br. -

Hnitakerfi: ISN93
Hæðarkerfi: Landshæðarkerfi

Tillaga 1c
Grunnmynd / Langsnið
Stöð 10.500 - 14.000

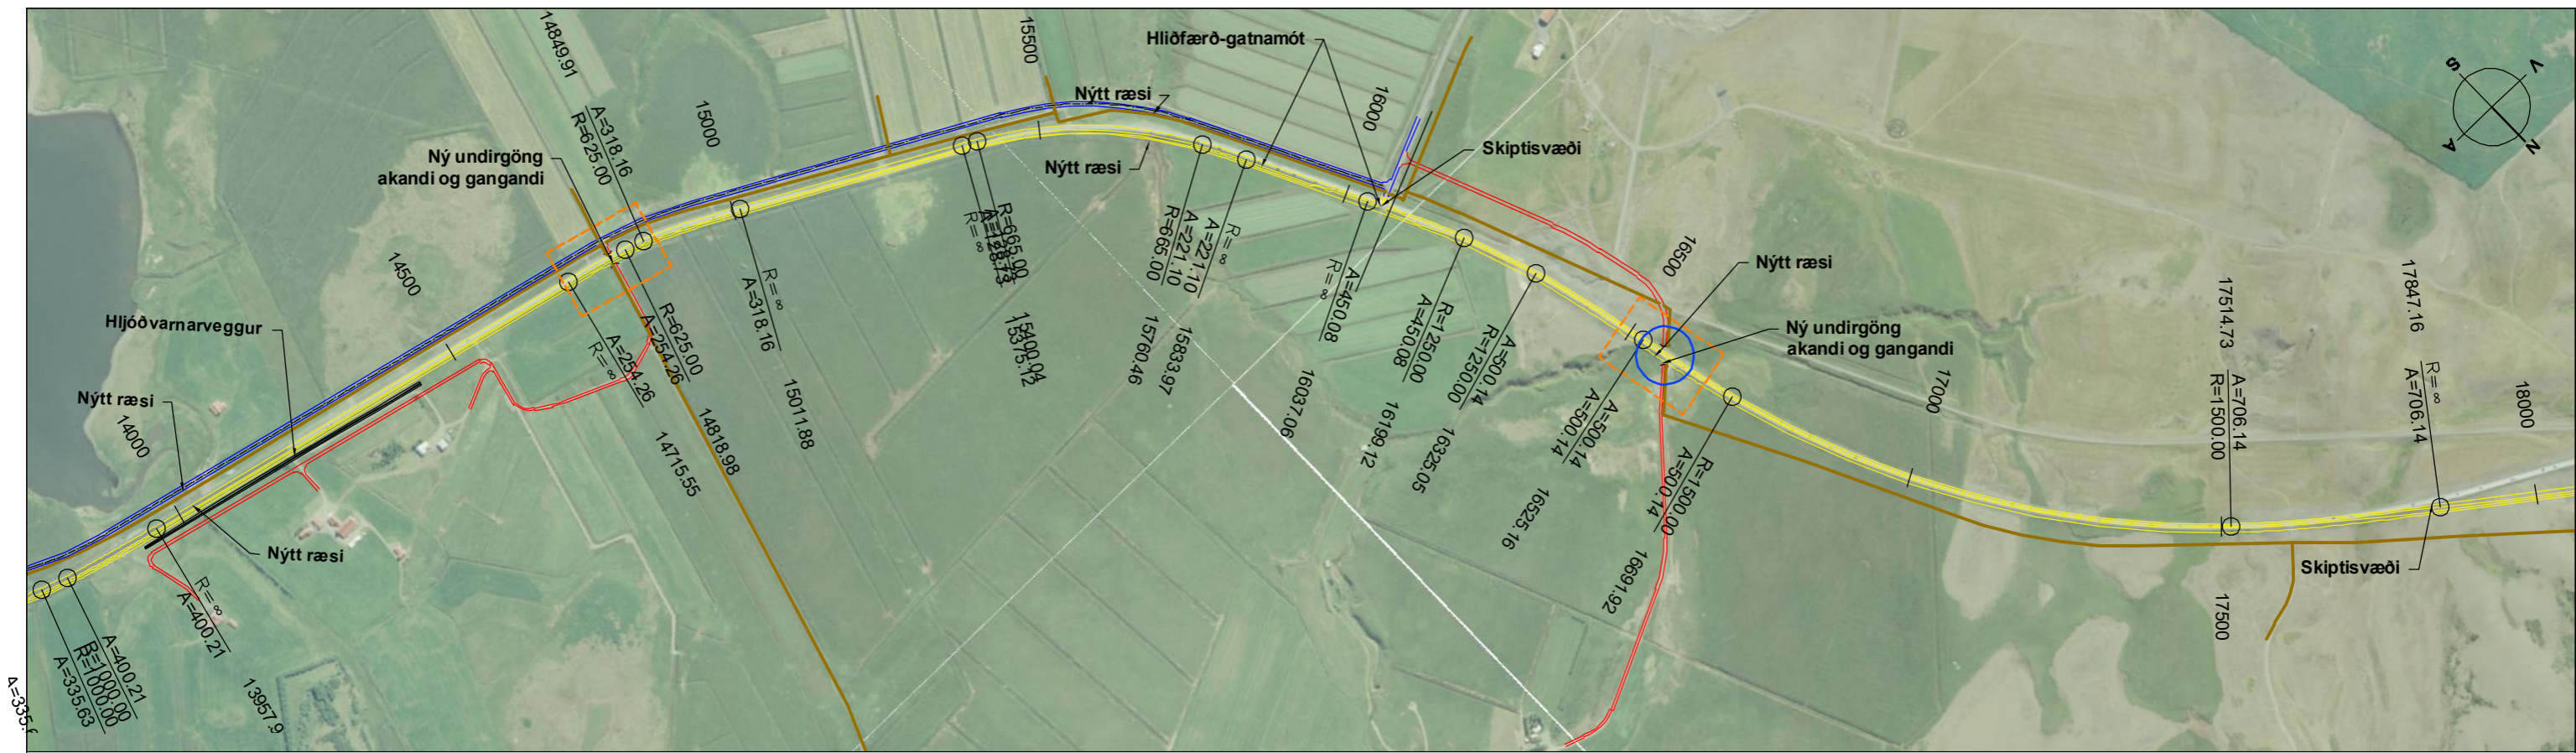

Grunnmynd 1:10000 Langsnið 1:10000 / 1:1000

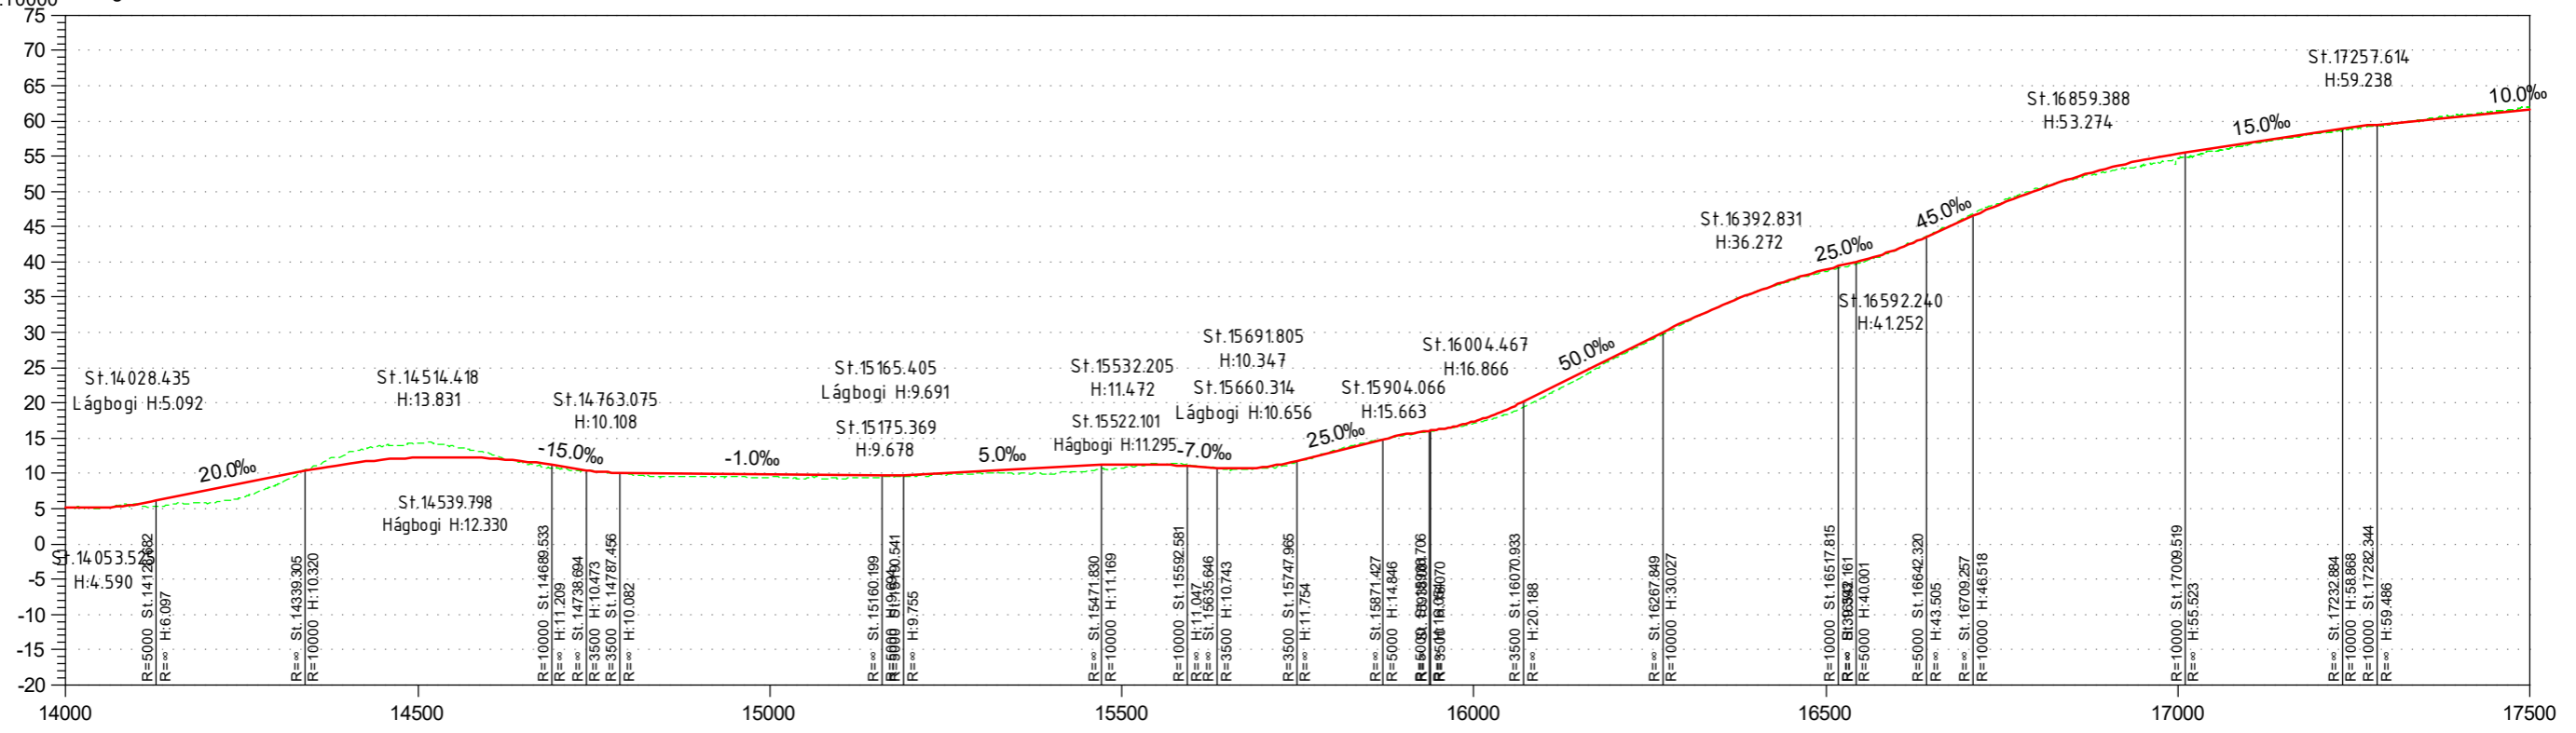

BEYGGJUR	L 757.58	A 254.26 R 625.00	A 318.16	L 363.25	A 128.73	R 665.00	A 284.10	L 203.10	A 450.08	R 1250.00	A 500.14	A 500.14	R 1500.00
VEGHÆÐ	5.17	12.25	9.86	11.27	17.36	38.93	55.38	78.19					
LANDHÆÐ	5.17	14.26	9.48	10.68	17.07	38.65	54.71	10.29					
MISMUNUR	0.00 m	-2.01 m	0.38 m	0.59 m	0.29 m	0.28 m	0.66 m	-0.34 m					

Skýringar:

- Öhreyft land
- Hönnunarlína
- Tillaga að undirgöngum gangandi
- Tillaga að undirgöngum
- Kantlínur Hringvegjar - brekkun í 2+1
- Kantlínur tengivega
- Kantlínur annarra tenginga
- Reið- og göngustígar
- Hljóðvarnareggur

100 0 100 200 300 400 500m
Kvarði 1:10000

VSÓ RÁDGGJÖF

Hannað JJS Mælt - Verknr.: 20621
Teiknað JJS Dags: 20.10.2021 Mælikv.: 1:10.000
Yfirf.: HFM Teikn.nr.:
Samb.: - VE-F-LS-05 Br. -


Vegagerðin

Hnitakerfi: ISN93
Hæðarkerfi: Landshæðarkerfi


Hringvegur (1 g1 - g5)
Frumdrög

Tillaga 1c
Grunnmynd / Langsnið
Stöð 14.000 - 17.500

C-05

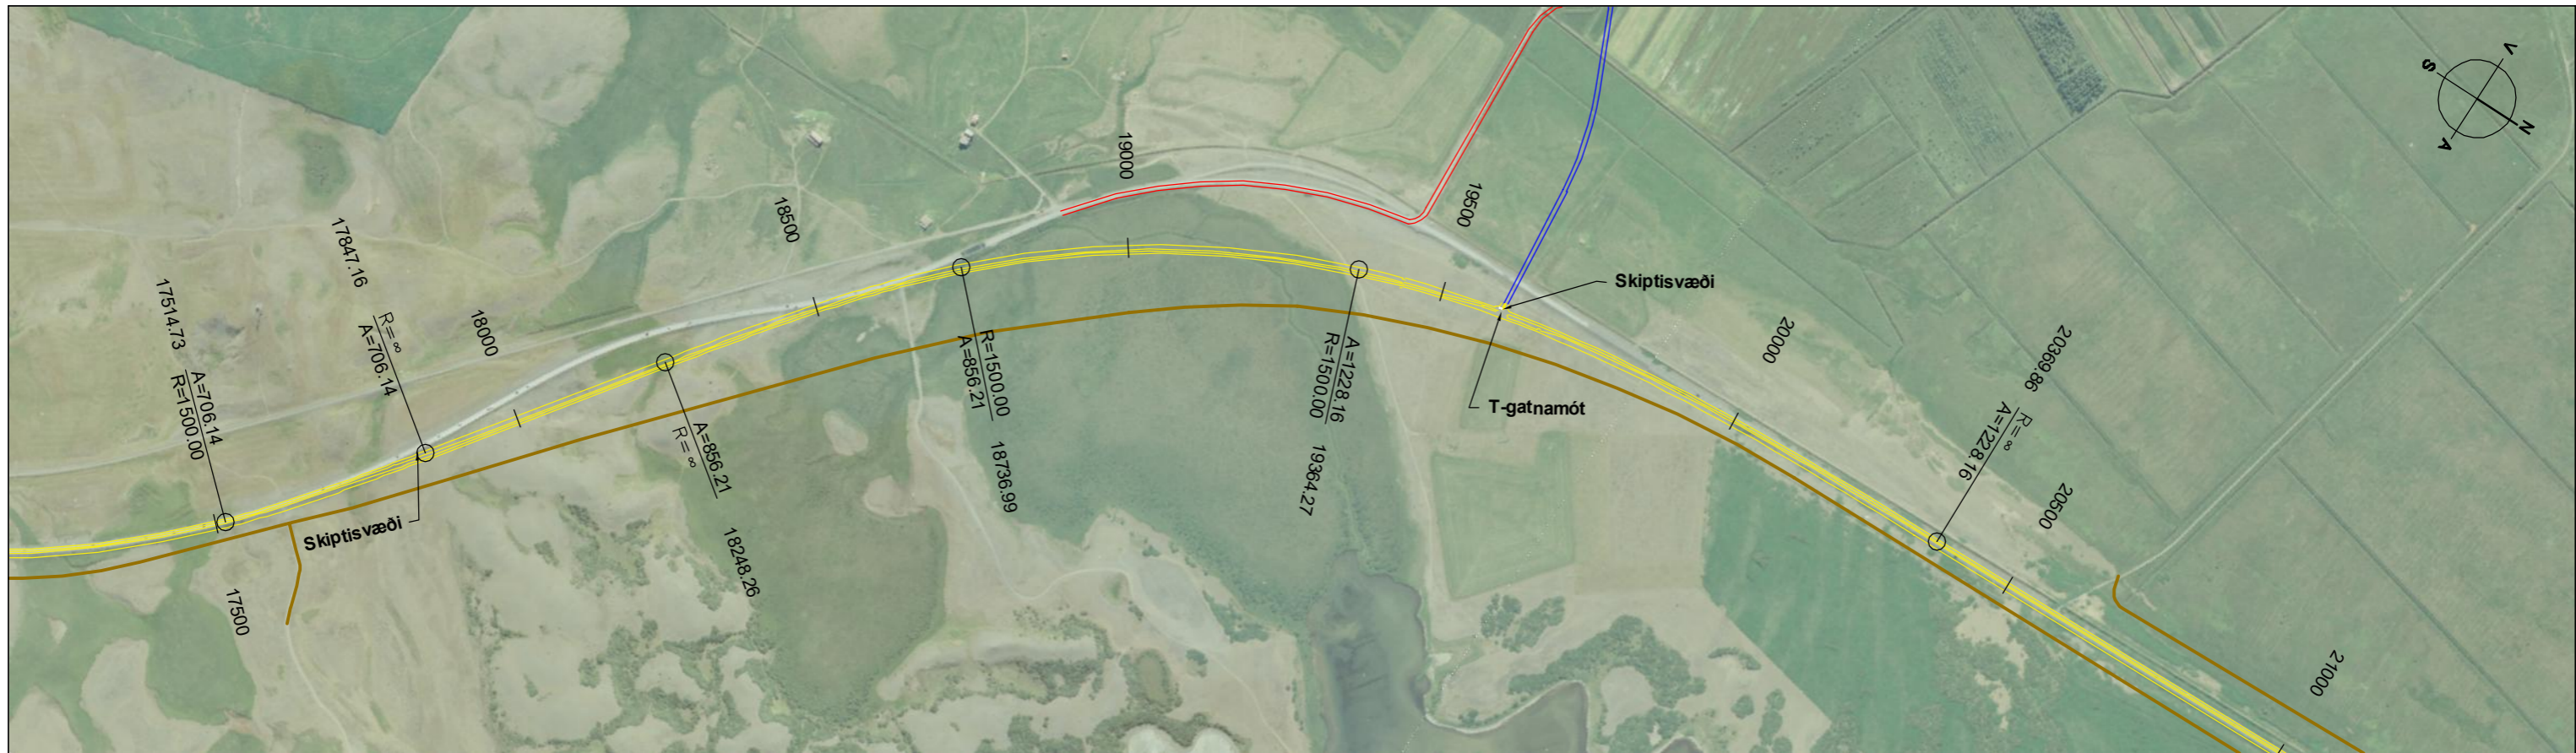


Grunnmynd 1:10000

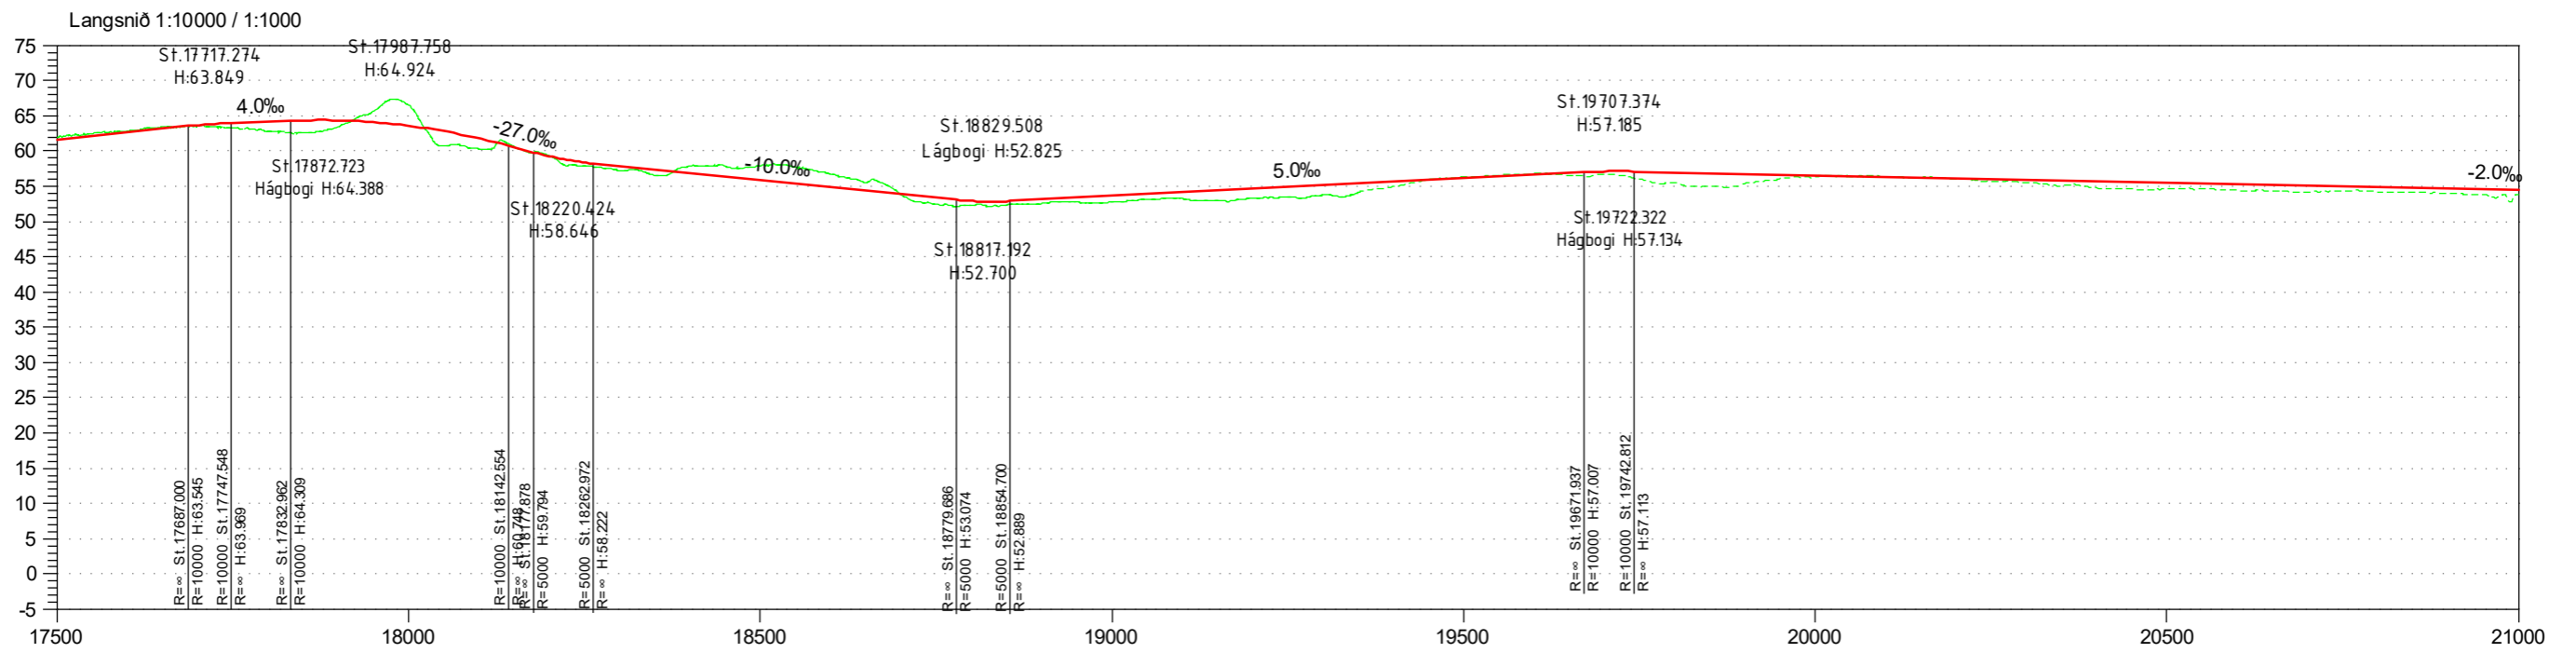


BEYGGJUR	R 1500.00	A 706.14	L 401.10	A 856.21	R 1500.00	A 1228.16	L 1624.44
VEGHÆÐ	61.67	63.58	55.86	53.62	56.14	56.59	54.54
LANDHÆÐ	62.01	66.53	57.88	52.79	56.30	56.33	54.61
MISMUNUR	-0.34 m	-2.95 m	-2.02 m	0.83 m	-0.16 m	0.25 m	0.95 m

- Skýringar:
- Öhreyft land
 - Hönnunarlína
 - Kantlínur Hringvegjar - brekkun í 2+1
 - Kantlínur tengivega
 - Kantlínur annarra tenginga
 - Reið- og göngustígar
 - Hljóðvarnarveggur

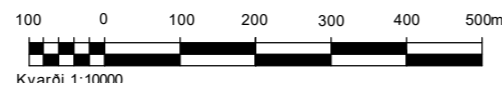

VSÓ RÁDGGJÖF

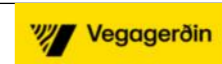


Hringvegur (1 g1 - g5)
Frumdrög


Hannað: JJS Mælt: - Verknr.: 20621
Teiknað: JJS Dags: 20.10.2021 Mælikv.: 1:10.000
Yfirf.: HFM Teikn.nr.:
Samb: - VE-F-LS-06 Br. -

Hnitakerfi: ISN93
Hæðarkerfi: Landshæðarkerfi

Tillaga 1c
Grunnmynd / Langsnið
Stöð 17.500 - 21.000

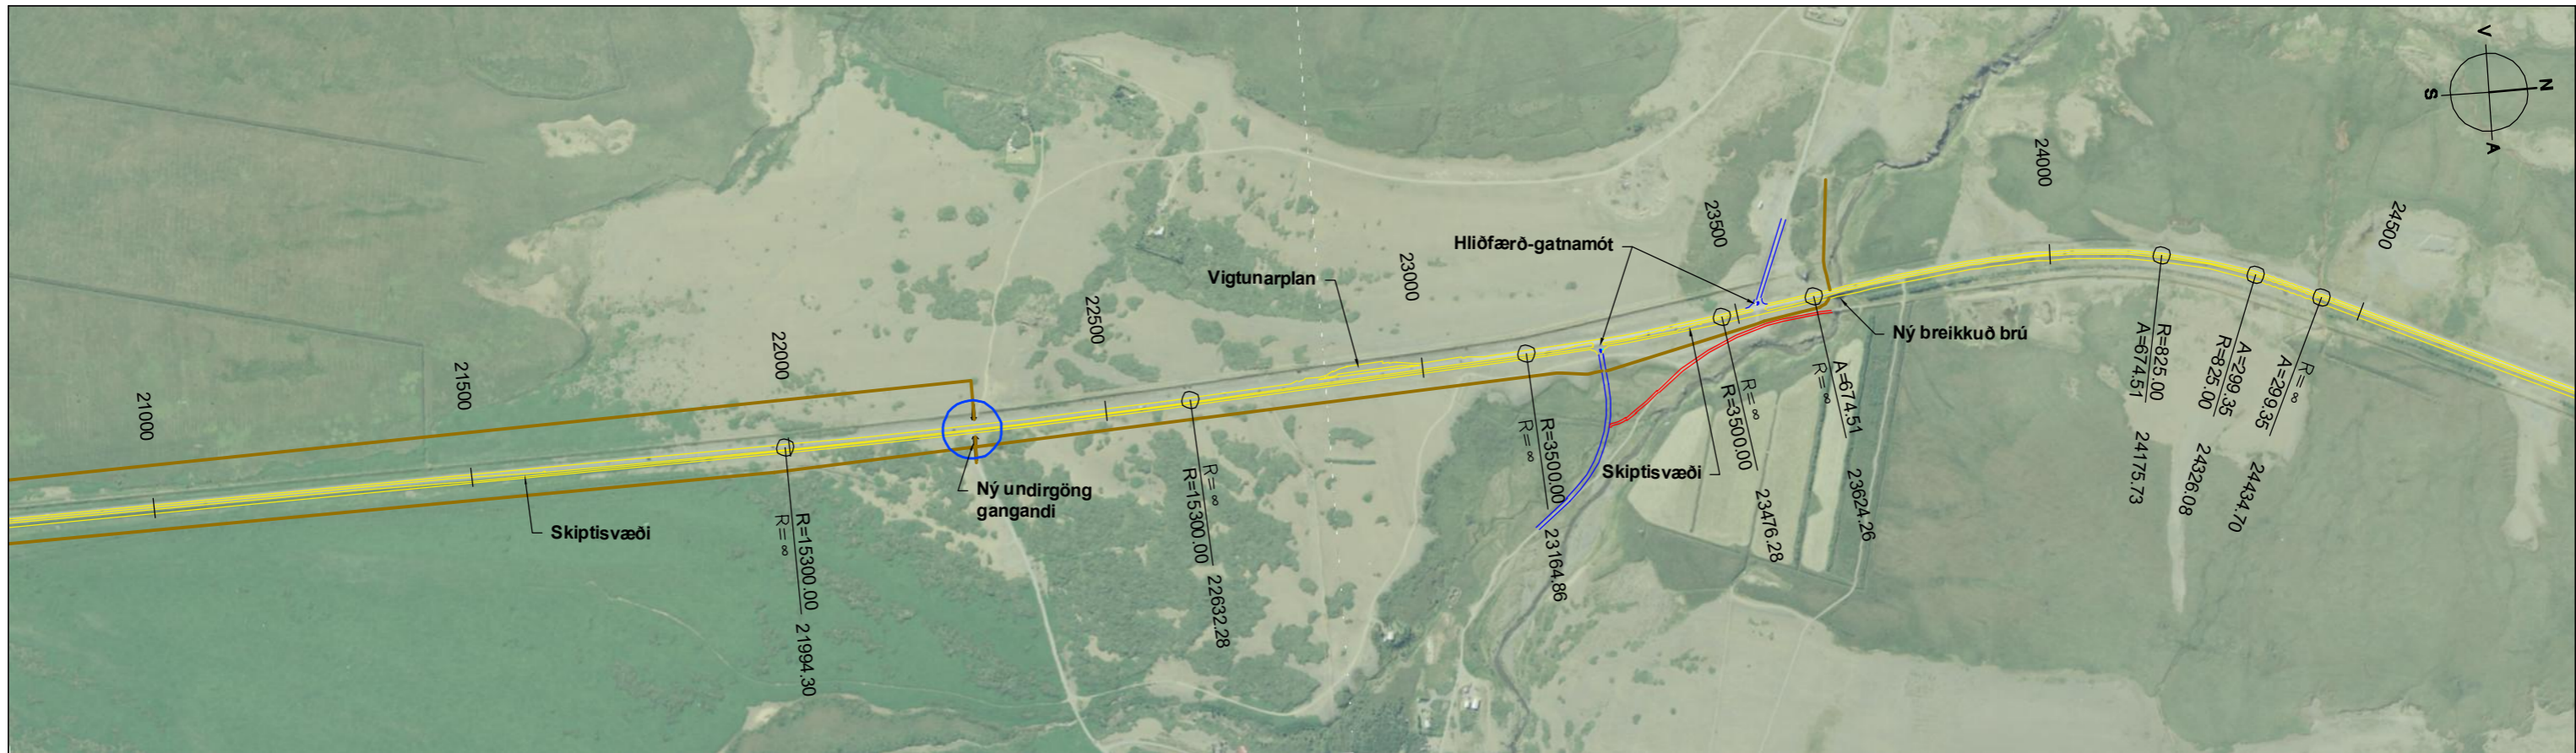


Grunnmynd 1:10000

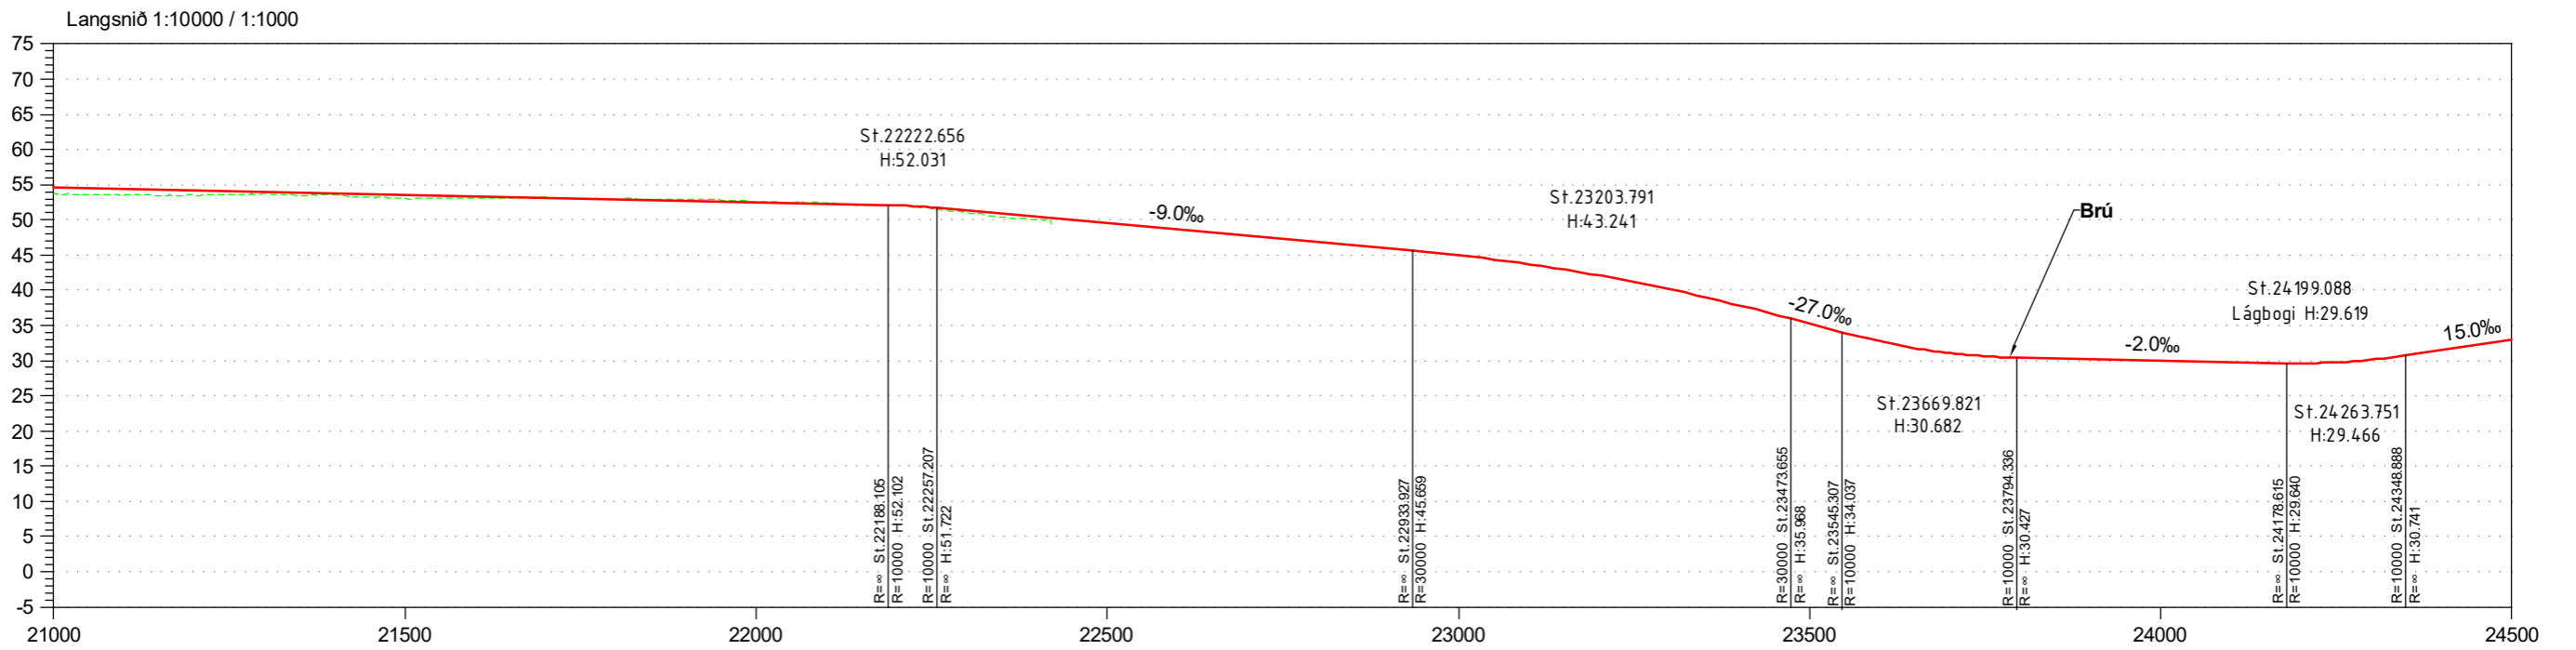


BEYGJUR	L 1624.44	R 15300.00	L 532.58	R 3500.00	L 147.98	A 674.51	R 825.00	A 299.35	2174.50
VEGHÆÐ	54.54	53.51	52.49	49.55	44.99	35.26	30.01	33.00	
LANDHÆÐ	53.99	53.24	52.49	49.55	45.06	36.05	30.37	32.61	
MISMUNUR	0.55 m	0.28 m	0.00 m	0.00 m	-0.06 m	-0.80 m	-0.37 m	0.40 m	

- Skýringar:
- Öhreyft land
 - Hönnunarlína
 - Tíllaga að undirgöngum gangandi
 - Kantlínur Hringvegur - breikkun í 2+1
 - Kantlínur tengivega
 - Kantlínur annarra tenginga
 - Reið- og göngustígar

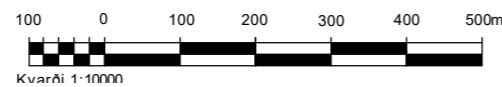

VSÓ RÁDGGJÖF

Hannað JJS Mælt - Verknr.: 20621
 Teiknað JJS Dags: 20.10.2021 Mælikv.: 1:10.000
 Yfirf.: HFM Teikn.nr.:
 Samb.: - VE-F-LS-07 Br. -

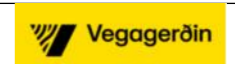

Hnitakerfi: ISN93
 Hæðarkerfi: Landshæðarkerfi


Hringvegur (1 g1 - g5)
 Frumdrög

Tíllaga 1c
 Grunnmynd / Langsnið
 Stoð 21.000 - 24.500

C-07




Grunnmynd 1:10000

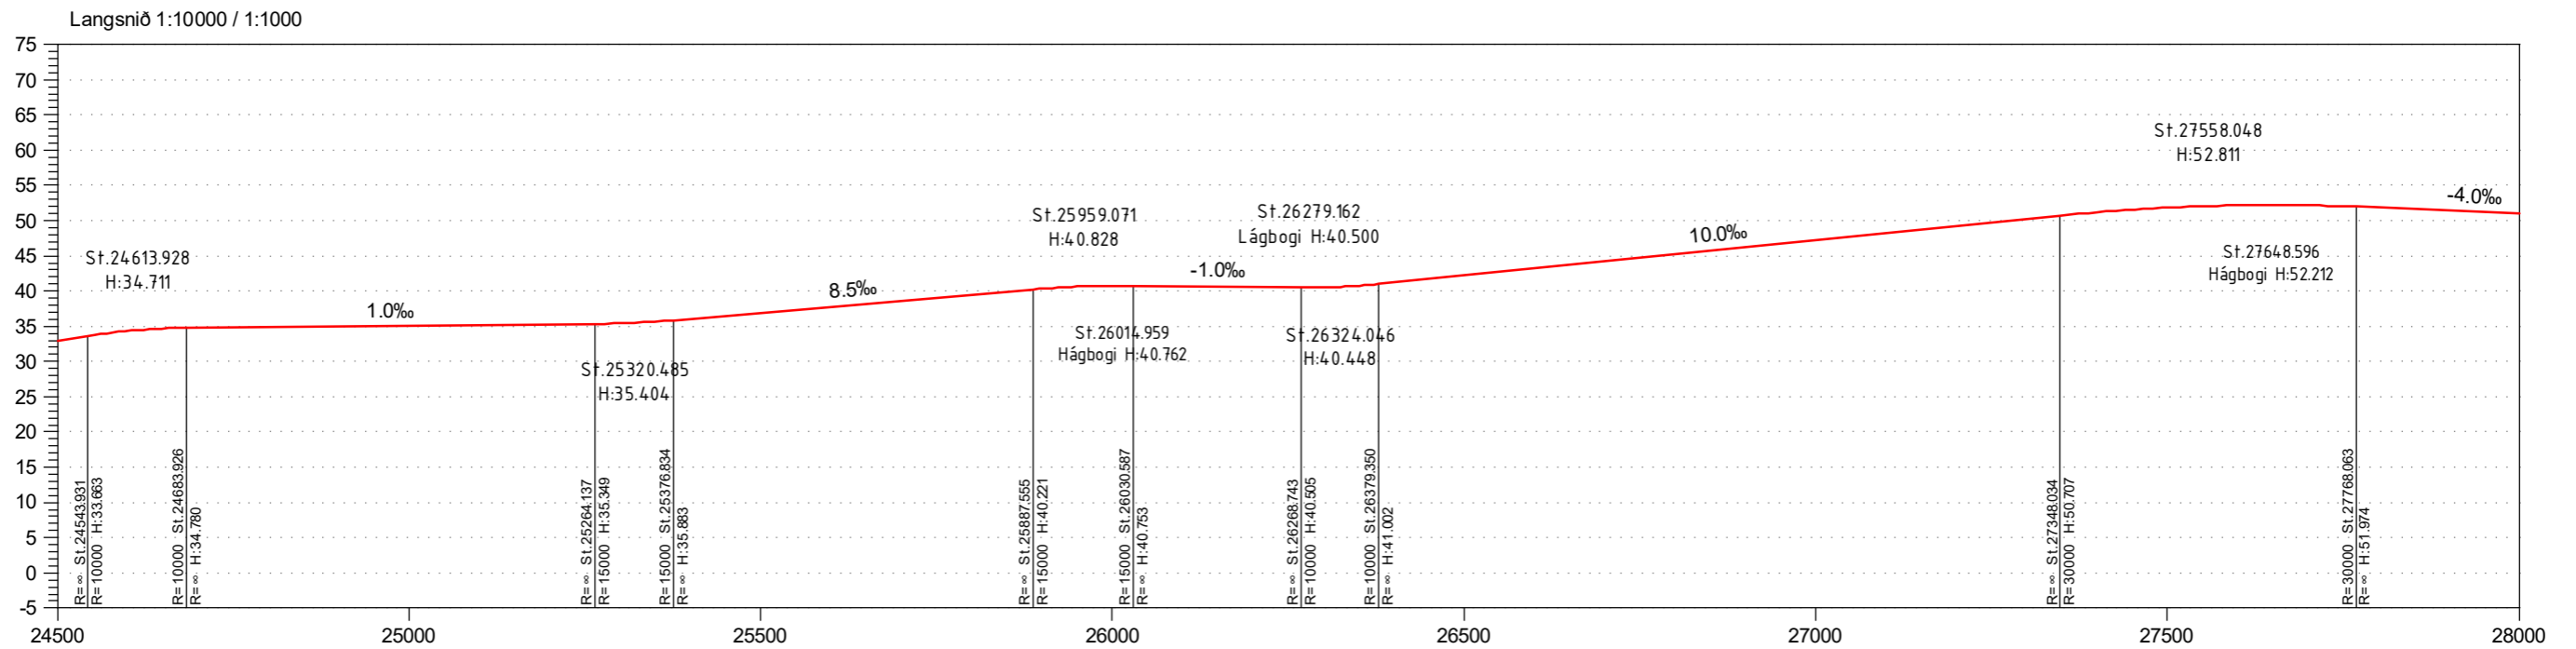

BEYGJUR	L 2174.50		R 3000.00		L 1679.71	
VEGHÆÐ	00.33	60.93	36.93	40.75	42.21	47.22
LANDHÆÐ	00.33	35.09	36.93	40.75	42.21	47.22
MISMUNUR	0.00m	0.00m	0.00m	0.00m	0.00m	0.00m

- Skýringar:
- Öhreyft land
 - Hönnunarlína
 - Kantlínur Hringvegjar - brökkun í 2+1
 - Kantlínur tengivega
 - Kantlínur annarra tenginga
 - Reið- og göngustígar

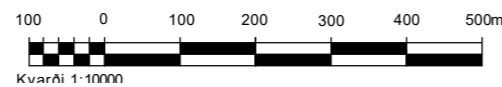

VSÓ RÁDGGJÖF

Vegagerðin

Hannað JJS Mælt - Verknr.: 20621
 Teiknað JJS Dags: 20.10.2021 Mælikv.: 1:10.000
 Yfirf.: HFM Teikn.nr.: Br.
 Samb.: - VE-F-LS-08


Hnitakerfi: ISN93
 Hæðarkerfi: Landshæðarkerfi

Hringvegur (1 g1 - g5)
 Frumdrög
 Tíllaga 1c
 Grunnmynd / Langsnið
 Stöð 24.500 - 28.000



Grunnmynd 1:10000

Langsnið 1:10000 / 1:1000

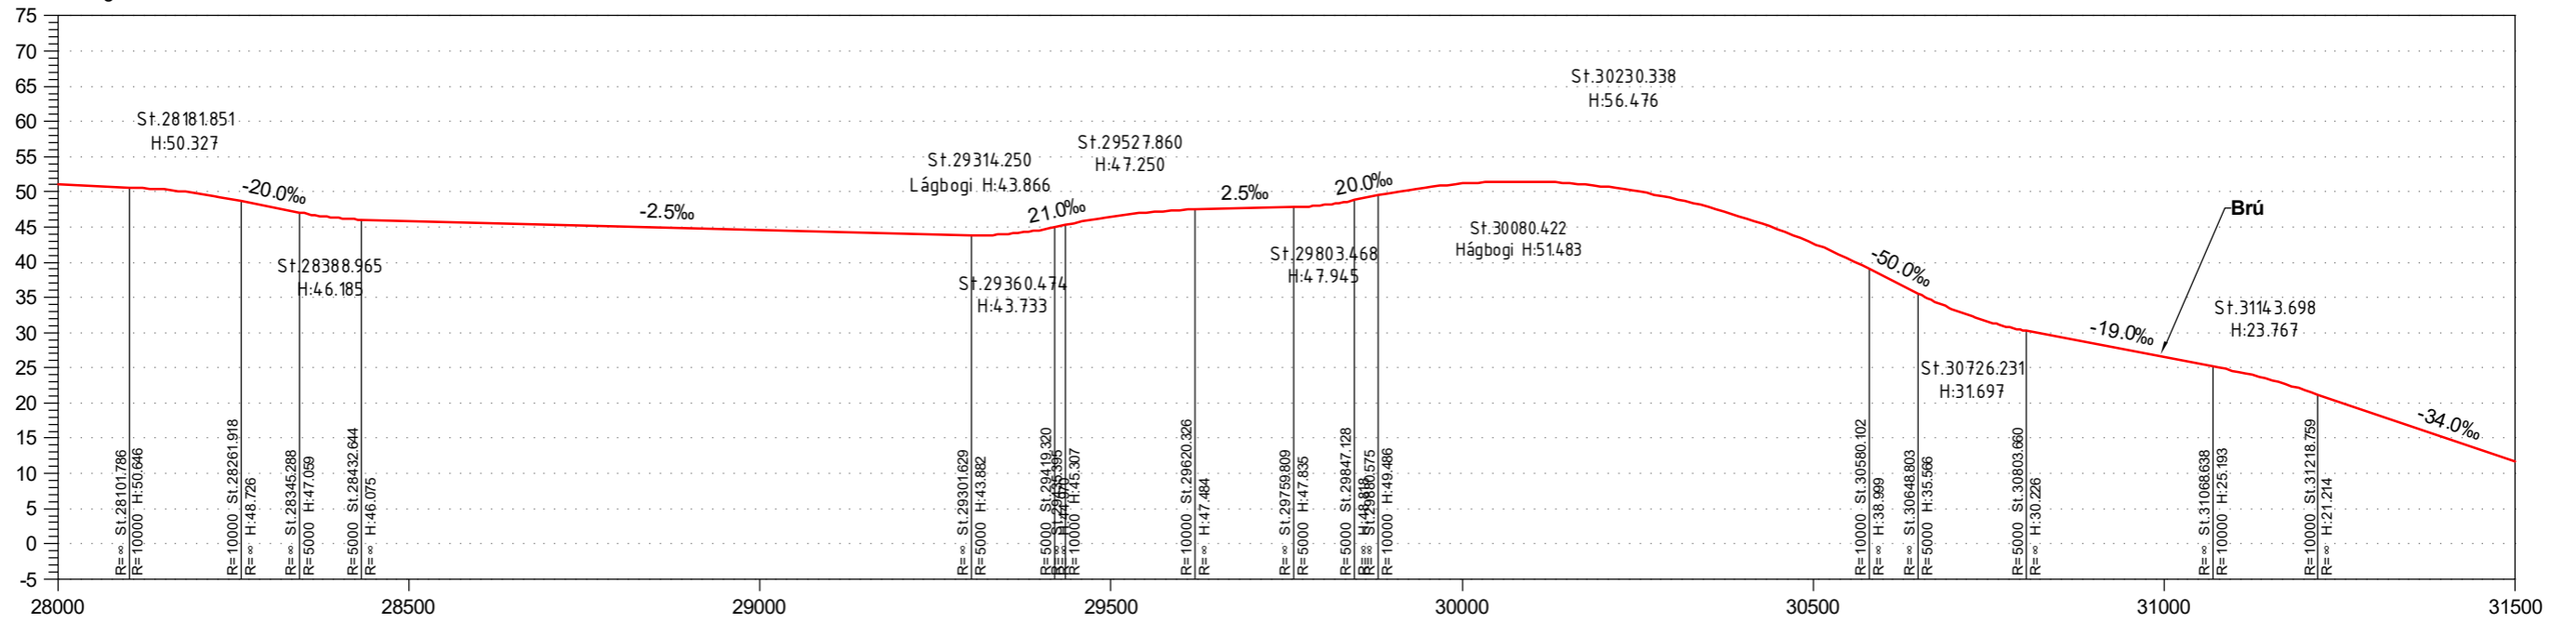


BEYGJUR	L 1679.71	A 207.90	R 650.00	A 264.59	L 429.41	A 501.61	R 875.00	A 350.35	A 350.35	A 300.37	R 750.00
VEGHÆÐ	50.15	45.91	44.64	46.46	51.16	42.68	26.50	11.65			
LANDHÆÐ	50.15	46.13	44.74	46.41	50.84	42.37	26.58	11.65			
MISMUNUR	0.00 m	-0.22 m	-0.09 m	0.05 m	0.32 m	0.31 m	-0.08 m	0.00 m			

- Skýringar:
- Öhreyft land
 - Hönnunarlína
 - Tillaga að undirgöngum gangandi
 - Kantlínur Hringvegur - breikkun í 2+1
 - Kantlínur tengivega
 - Kantlínur annarra tenginga
 - Reið- og göngustígar



VSÓ RÁDGGJÖF

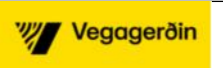

Hringvegur (1 g1 - g5)
Frumdrög

Hannað JJS Mælt - Verknr.: 20621
Teiknað JJS Dags: 20.10.2021 Mælikv.: 1:10.000
Yfirf.: HFM Teiknr.:
Samb.: - VE-F-LS-09 Br. -


Hnitakerfi: ISN93
Hæðarkerfi: Landshæðarkerfi

Tillaga 1c
Grunnmynd / Langsnið
Stöð 28.000 - 31.500

C-09




Grunnmynd 1:10000

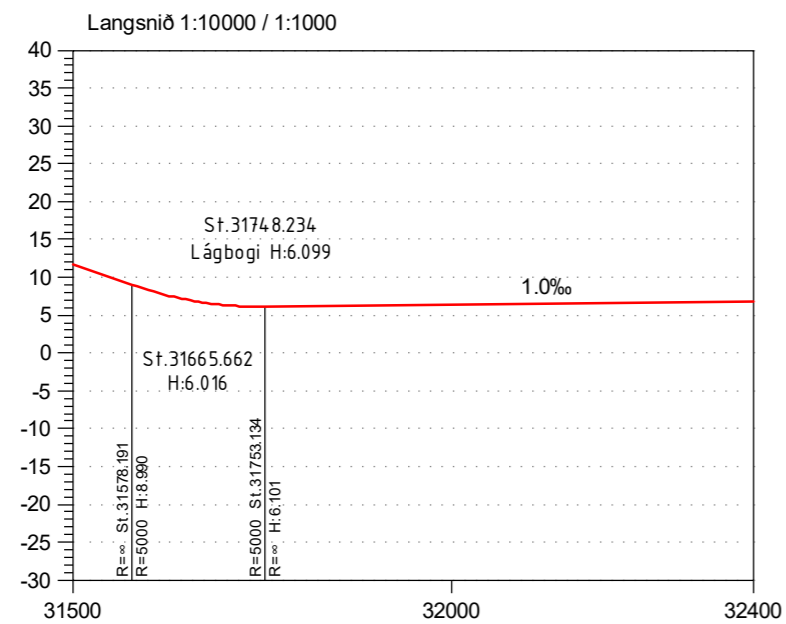

BEYGJUR	A 300.37	A 300.37	R 750.00
VEGHÆÐ	11.65		6.34
LANDHÆÐ	11.65		6.35
MISMUNUR	0.00 m		-0.01 m

- Skýringar:
- Öhreyft land
 - Hönnunarlína
 - Tillaga að undirgöngum gangandi
 - Tillaga að undirgöngum
 - Kantlínur Hringvegjar - breikkun í 2+1
 - Kantlínur tengivega
 - Kantlínur annarra tenginga
 - Reið- og göngustígar

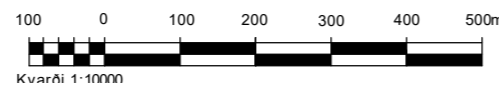

VSÓ RÁDGGJÖF

Vegagerðin


Hringvegur (1 g1 - g5)
Frumdrög

Hannað JJS Mælt - Verknr.: 20621
Teiknað JJS Dags: 20.10.2021 Mælikv.: 1:10.000
Yfirf.: HFM Teikn.nr.:
Samb.: - VE-F-LS-10 Br. -

Hnitakerfi: ISN93
Hæðarkerfi: Landshæðarkerfi


Tillaga 1c
Grunnmynd / Langsnið
Stöð 31.500 - 32.500

C-10

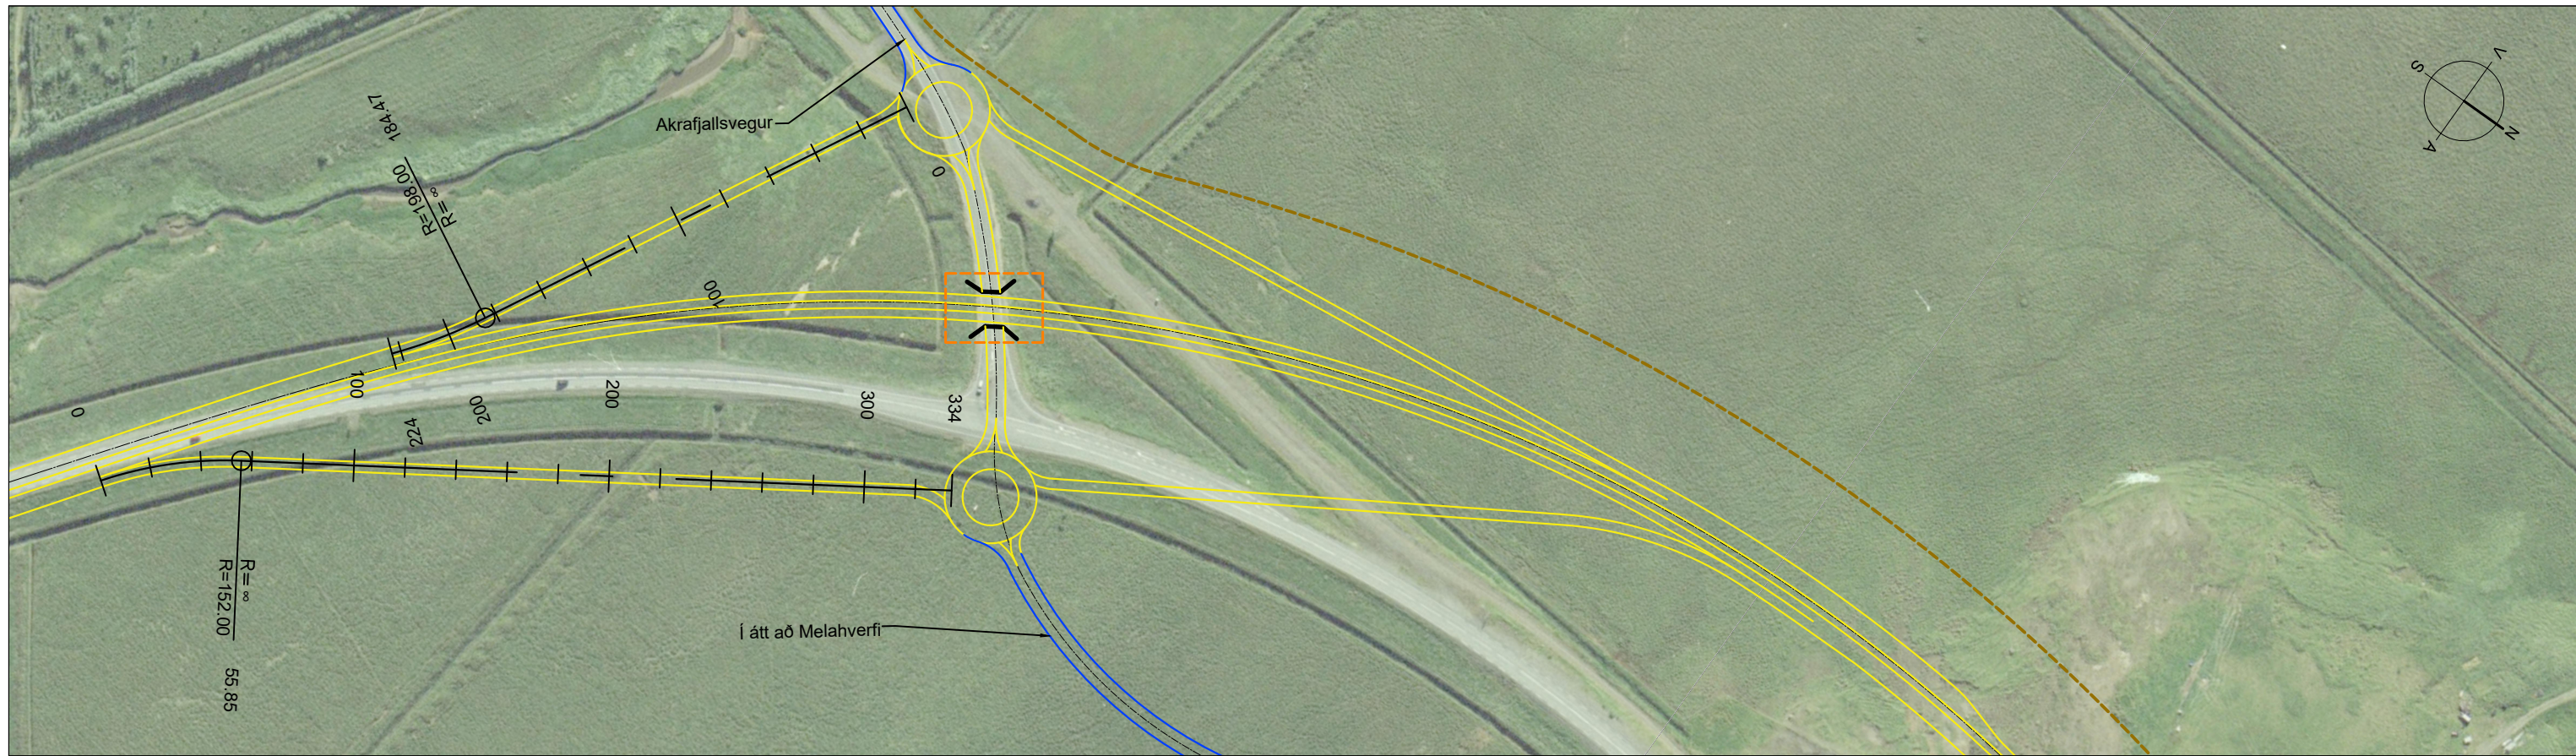


Grunnmynd 1:2.500

LANGSNIÐ: 20621-Rampur SA- Tillaga 1c
SKALI L= 2500 H= 500

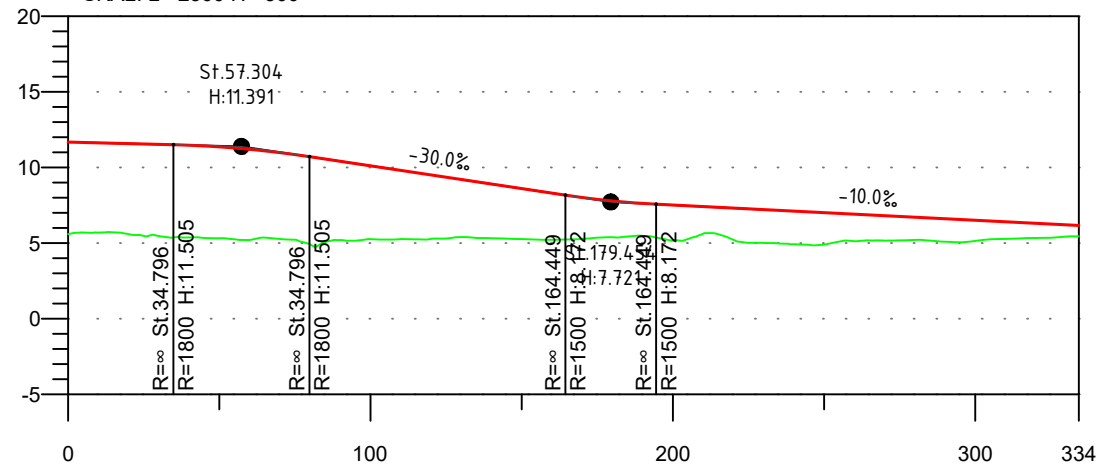

BEYGJUR	R 152.00	L 278.40				
VEGHÆÐ	11.68	11.36	10.11	8.61	7.51	6.51
LANDHÆÐ.	5.39	5.32	5.26	5.27	5.16	4.90
MISMUNUR.	6.00 m	4.85 m		2.35 m		0.72 m


LANGSNIÐ: 20621-Rampur SV- Tillaga 1c
SKALI L= 2500 H= 500

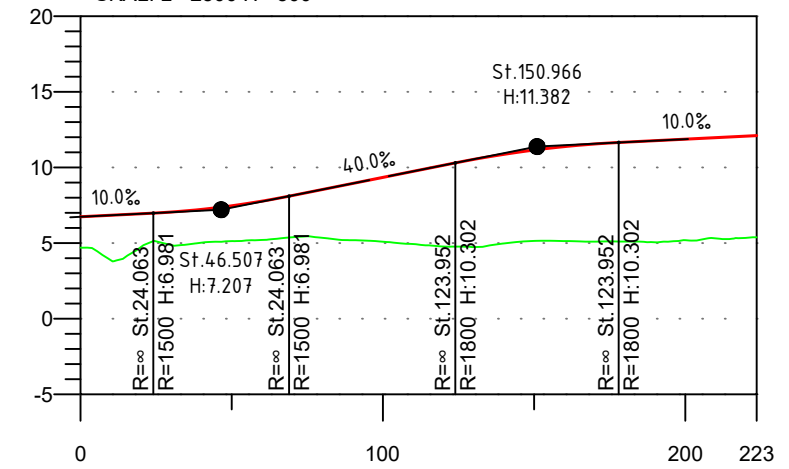

BEYGJUR	L 184.47				R 198.00
VEGHÆÐ	6.74	7.47	9.34	11.15	11.87
LANDHÆÐ.	4.70	5.13	5.09	5.15	5.19
MISMUNUR.	2.04 m	4.26 m		6.68 m	

Skýringar:
 Óhreyft land
 Hönnunarlína
 Tillaga að undirgöngum

Kantlínur Hringvegjar - breikkun í 2+1
 Kantlínur tengivega
 Kantlínur annarra tenginga
 Reið- og göngustígar

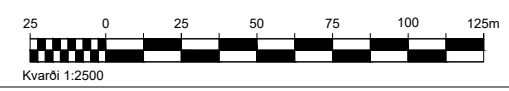

VSÓ RÁÐGJÖF

Hannað: JJS Mælt: - Verknr.: 20621
 Teiknað: JJS Dags: 20.10.2021 Mælikv.: 1:2500
 Yfirf.: HFM Teikn.nr.: -
 Samþ.: - VE-F-LS-11

Vegagerðin

Hnitakerfi: ISN93
 Hæðarkerfi: Landshæðarkerfi


Hringvegur (1 g1 - g5)
 Frumdrög

Tillaga 1c
 Mislæg gatnamót við Akranesveg
 Að- og fráreiðar Suður
 Grunnmynd og langsníð




Grunnmynd 1:2.500

LANGSNID: 20621-Rampur NA- Tillaga 1c
SKALI L= 2500 H= 500

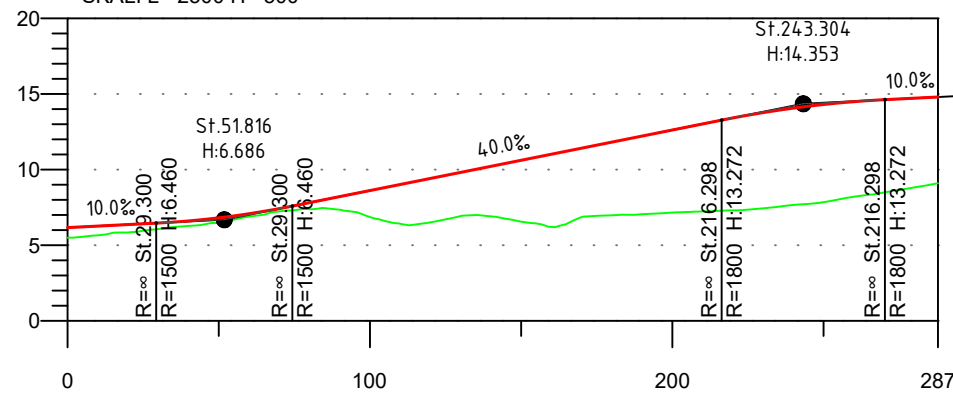


BEYGJUR	L 211.13					R 149.00
VEGHÆÐ	6.17	6.81	8.62	10.62	12.62	14.31
LANDHÆÐ	5.49	6.47	6.86	6.56	7.16	7.85
MISMUNUR	0.68 m	1.75 m	5.46 m	5.70 m		

LANGSNID: 20621-Rampur NV- Tillaga 1c
SKALI L= 2500 H= 500

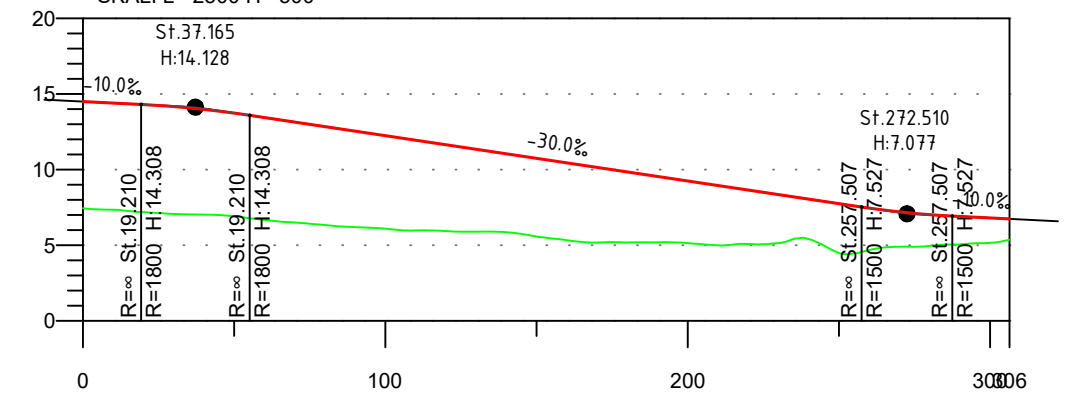

BEYGJUR	L 306.42					
VEGHÆÐ	14.50	13.74	12.25	10.75	9.25	7.75
LANDHÆÐ	7.44	6.91	6.09	5.57	5.14	4.48
MISMUNUR	7.06 m	6.15 m	4.11 m	1.85 m		

- Skýringar:
- Óhreyft land
 - Hönnunarlína
 - Kantlínur Hringvegur - breikkun í 2+1
 - Kantlínur tengivega
 - Kantlínur annarra tenginga
 - Reið- og göngustígar
 - Tillaga að undirgöngum

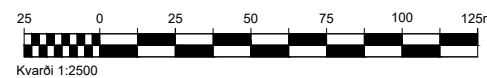

VSÓ RÁÐGJÖF

Hannað: JJS Mælt: - Verknr.: 20621
Teiknað: JJS Dags: 20.10.2021 Mælikv.: 1:2500
Yfirf.: HFM Teikn.nr.: -
Samþ.: - VE-F-LS-12

Vegagerðin

Hnitakerfi: ISN93
Hæðarkerfi: Landshæðarkerfi


Hringvegur (1 g1 - g5)
Frumdrög

Tillaga 1c
Mislæg gatnamót við Akranesveg
Að- og fráreinar Norður
Grunnmynd og langsníð

D-02




Grunnmynd 1:5.000

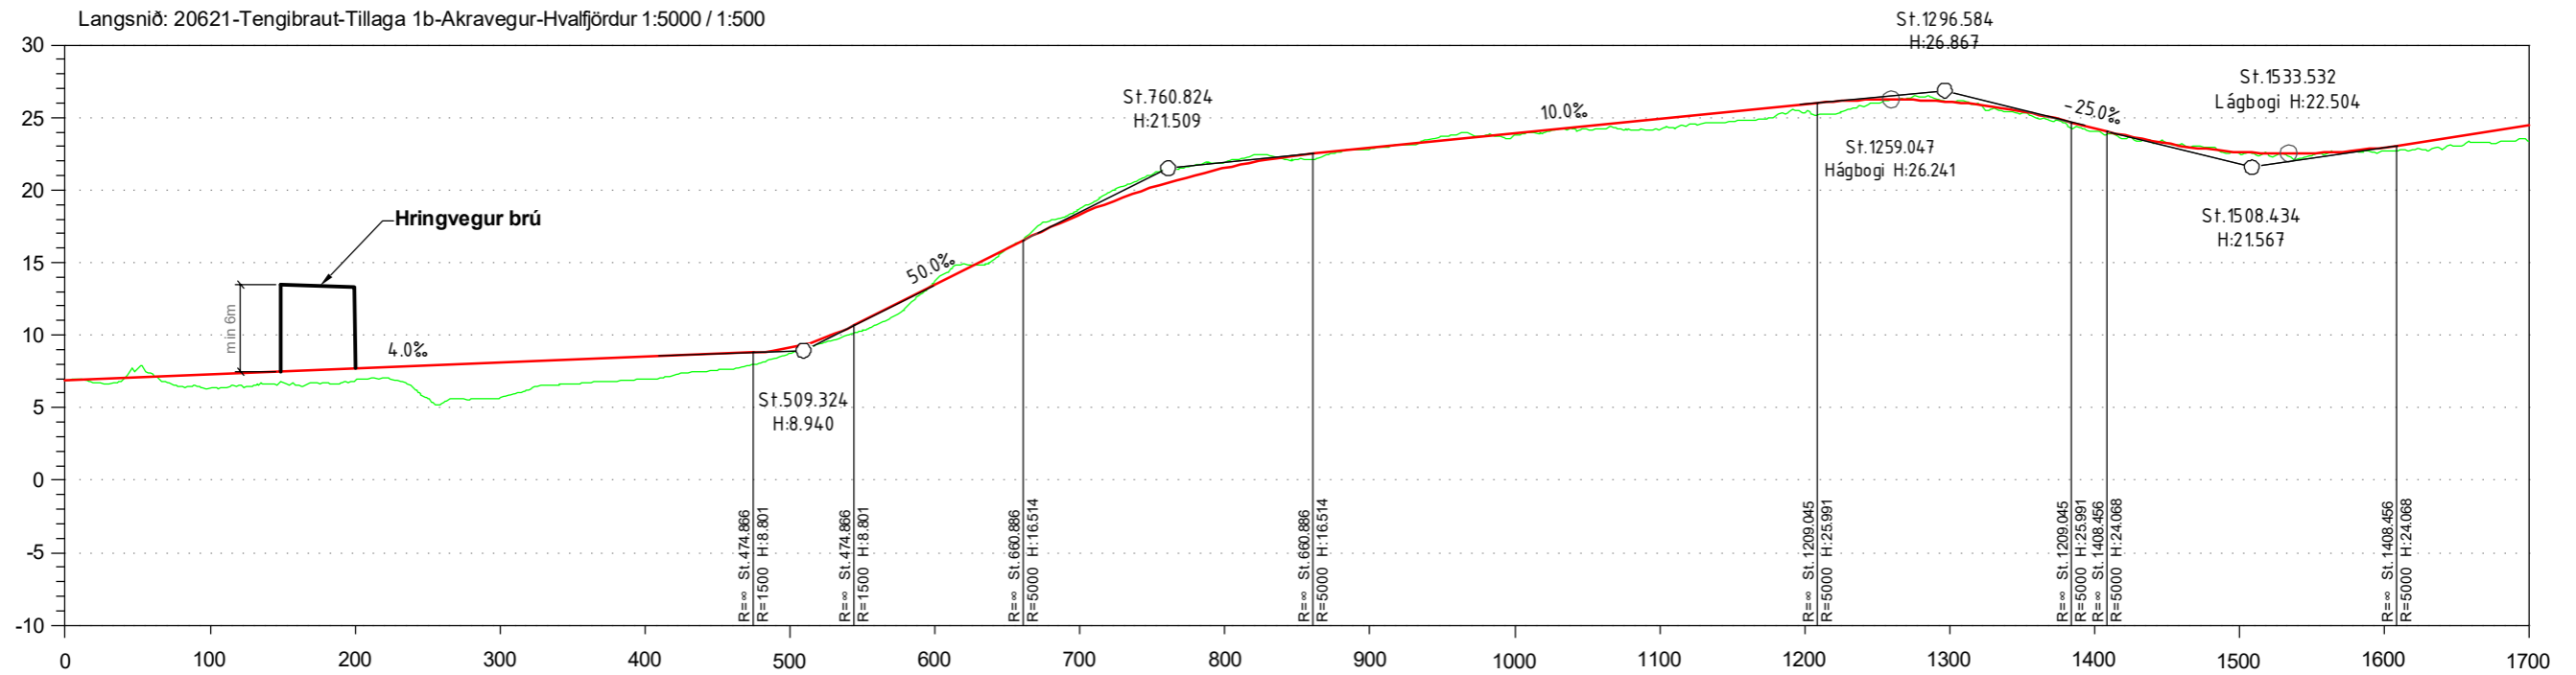


BEYGJUR	R 1250.00	R 225.00	R 370.00	R 115.00	R 171.00	L 25.87	L 93.59	R 300.00	R 700.00	R 1300.00	L 972.18							
VEGHÆÐ	6.89	7.29	7.69	8.10	8.50	9.11	13.47	18.32	21.53	22.90	23.90	24.90	25.90	26.07	24.28	22.62	22.95	24.44
LANDHÆÐ.	6.89	6.33	6.85	5.67	6.97	8.74	13.69	18.72	21.92	22.82	23.77	24.20	25.32	26.07	24.08	22.47	22.68	23.35
MISMUNUR	0.00 m					0.38 m		0.13 m					0.15 m		1.09 m			

- Skýringar:
- Öhreyft land
 - Hönnunarlína
 - Tillaga að undirgöngum
 - Kantlínur Hringvegur - breiðkun í 2+1
 - Kantlínur tengivega
 - Kantlínur annarra tenginga
 - Reið- og göngustígar

Kvarði 1:5000

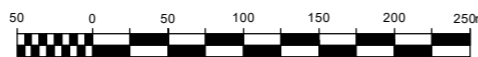

VSÓ RÁDGGJÖF

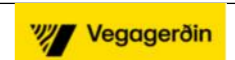

Hringvegur (1 g1 - g5)


Frumdrög

Hannað: JJS Mælt: - Verknr.: 20621
 Teiknað: SPE Dags: 20.10.2021 Mælikv.: 1:5.000
 Yfirf.: HFM Teiknr.:
 Samb: - VE-F-LS-13 Br. -


Hnitakerfi: ISN93
 Hæðarkerfi: Landshæðarkerfi

Tillaga 1c - Tengibr. undir Hringveg
 Grunnmynd og langsnið
 Stoð 0 - 1.700

D-03

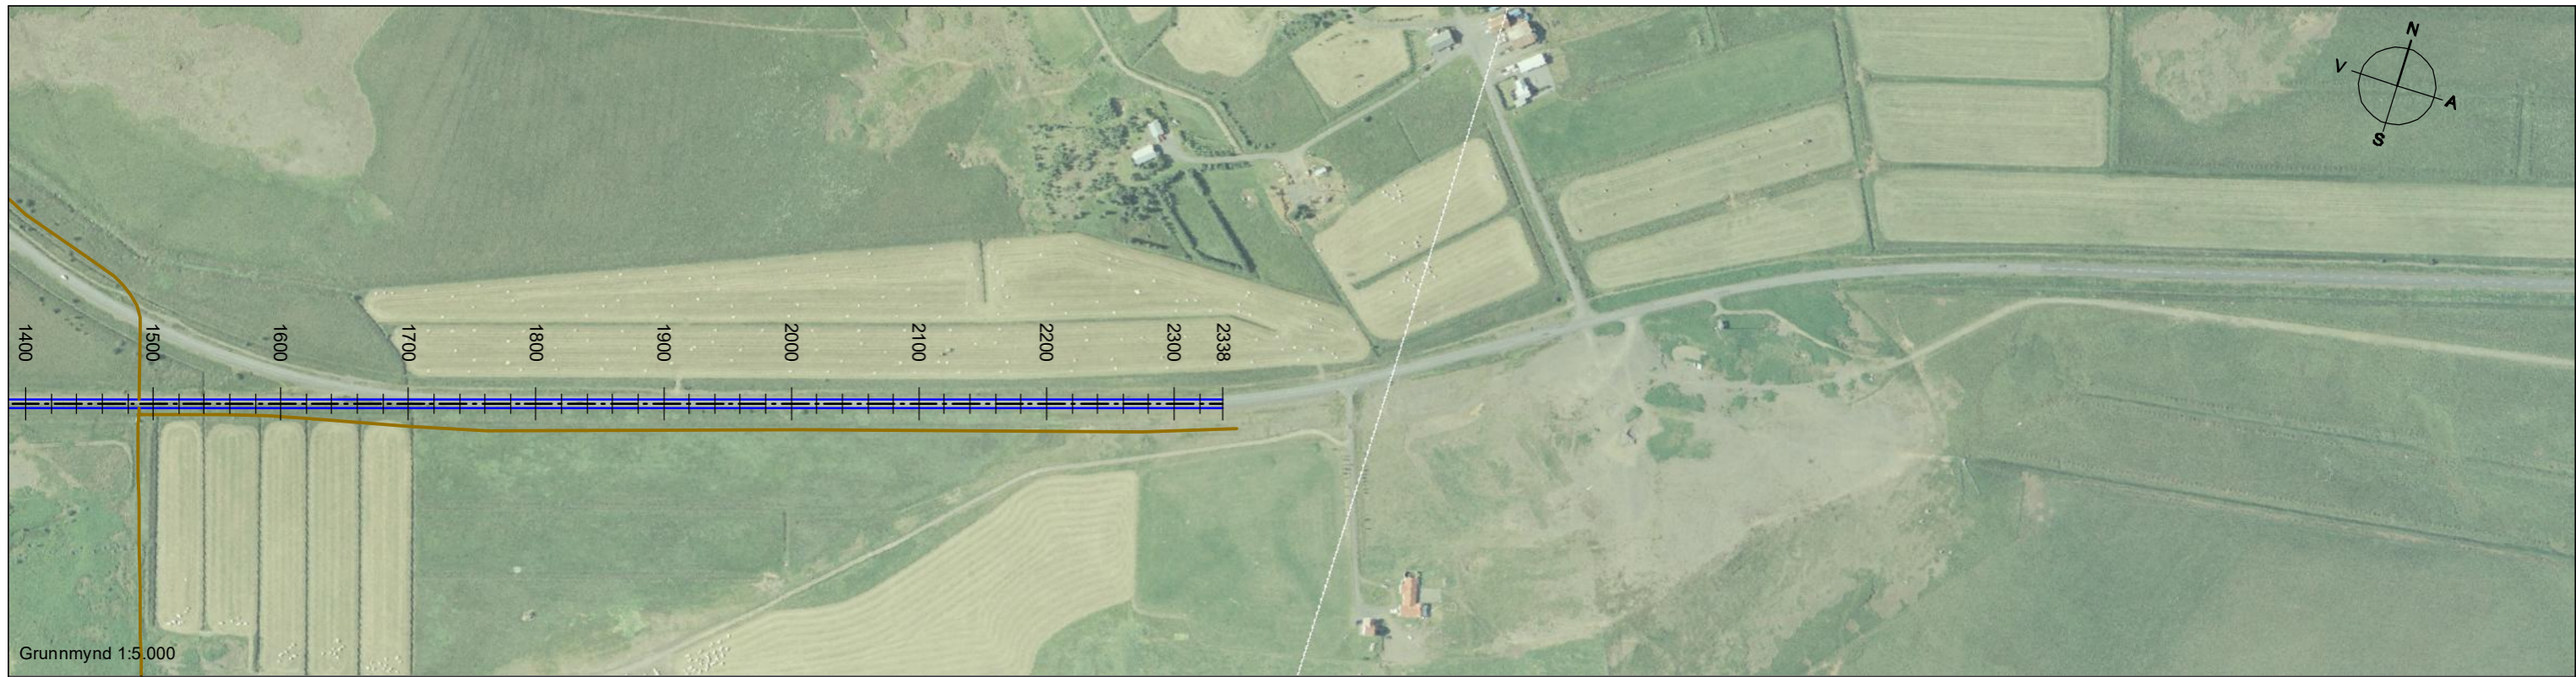

Langsnið: 20621-Tengibraut-Tillaga 1b-Akravegur-Hvalfjörður 1:5000 / 1:500

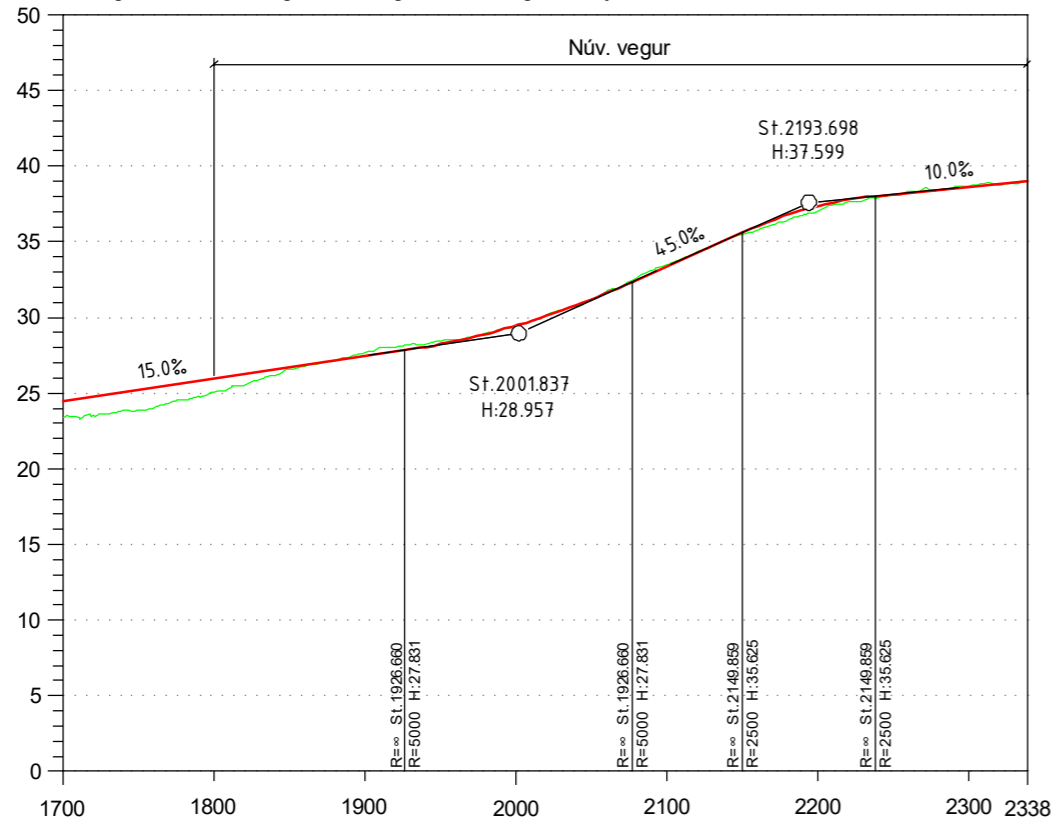

BEYGJUR	L 972.18							
VEGHÆÐ	24.44	25.93	27.43	29.47	33.38	37.38	38.66	
LANDHÆÐ	23.32	25.07	27.67	29.41	33.49	37.04	38.70	
MISMUNUR	1.09 m						0.06 m	

Skýringar:
 Öhreyft land
 Hönnunarlína

Kantílinur Hringvegur - brékkun í 2+1
 Kantílinur tengivega
 Kantílinur annarra tenginga
 Reið- og göngustígar

Kvarði 1:5000



VSÓ RÁDGGJÖF

Vegagerðin


Hringvegur (1 g1 - g5)
Frumdrög

Hannað: JJS Mælt: - Verknr.: 20621
 Teiknað: SPE Dags: 20.10.2021 Mælikv.: 1:5.000
 Yfirf.: HFM Teikn.nr.:
 Samb.: - VE-F-LS-14 Br. -

Hnitakerfi: ISN93
Hæðarkerfi: Landshæðarkerfi


Tillaga 1c - Tengibr. undir Hringveg
Grunnmynd og langsnið
Stöð 1.700 - 2.338

D-04

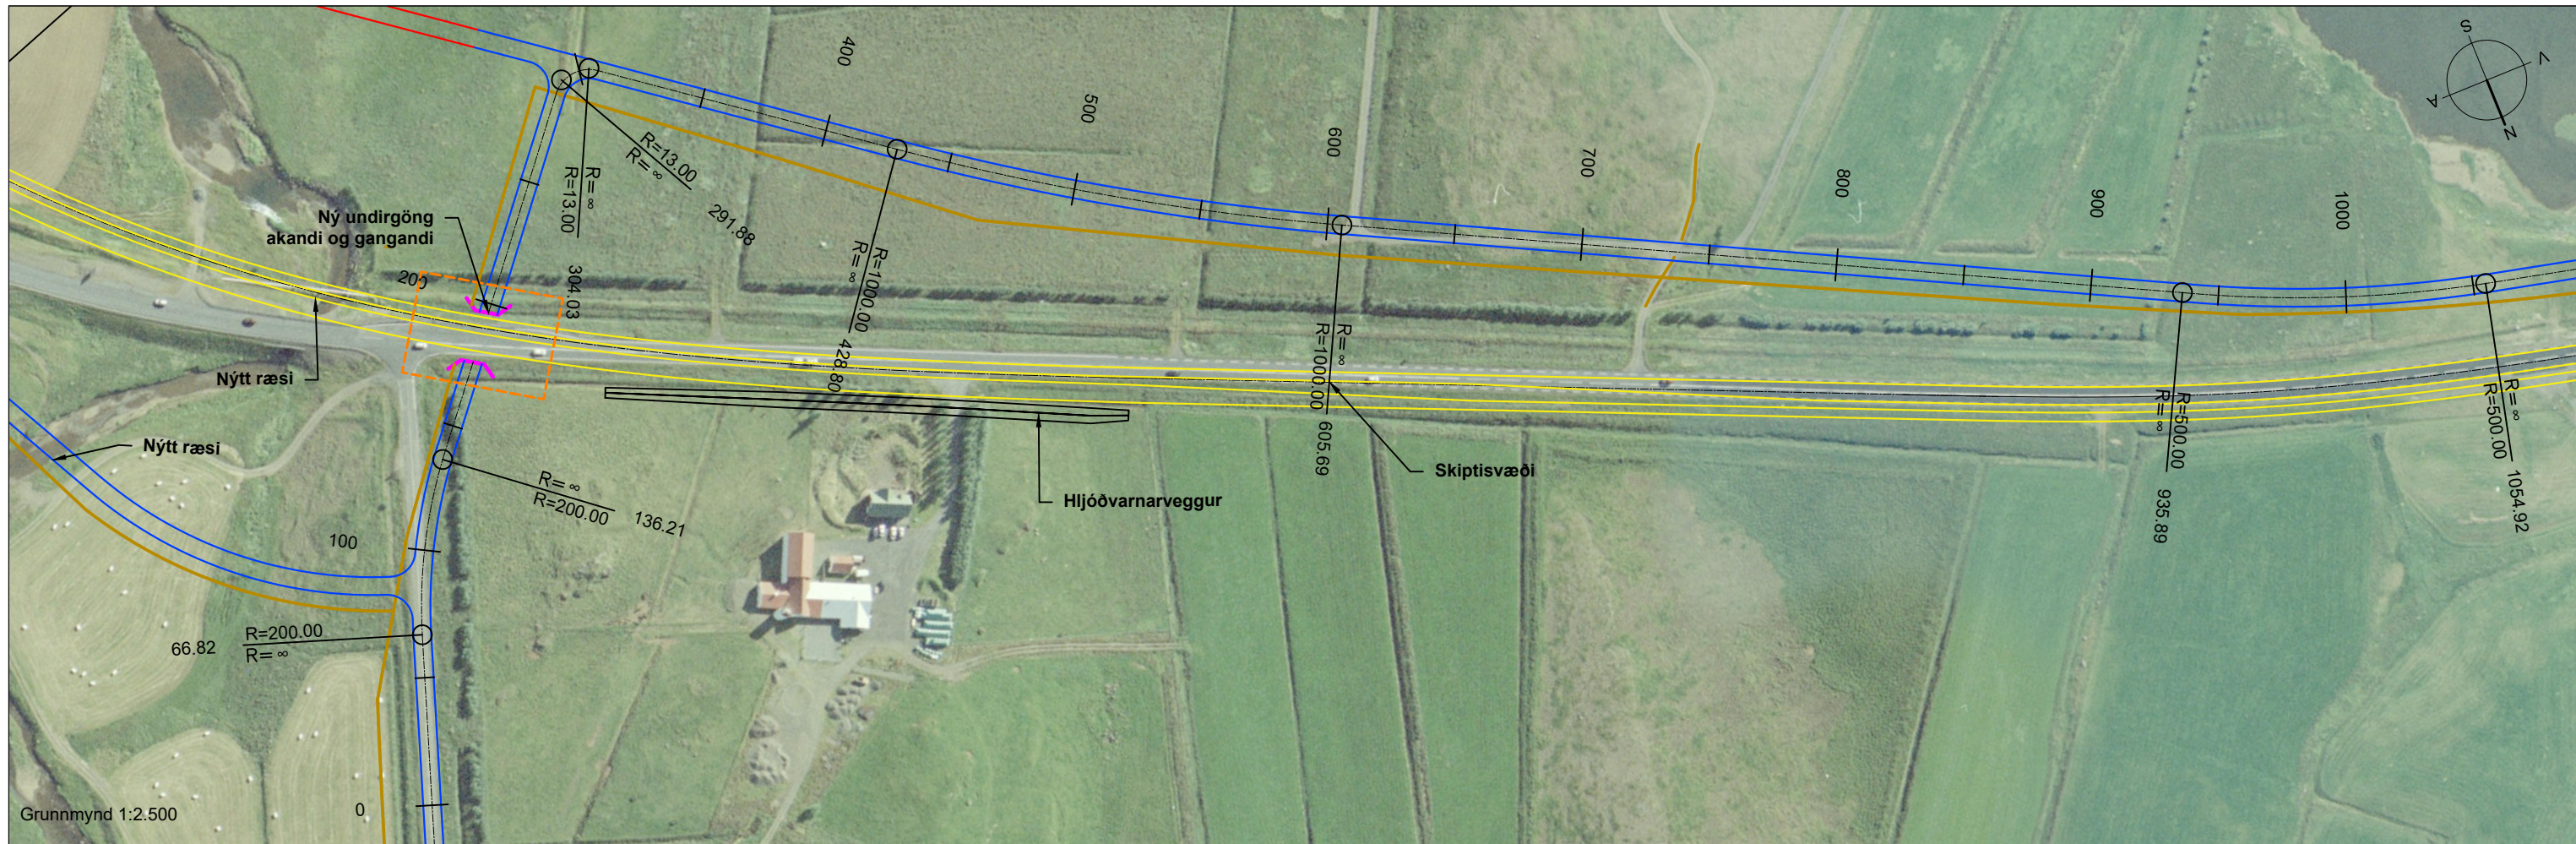


Grunnmynd 1:2.500

LANGSNID: 20621-Tengibraut- Tillaga 1c
SKALI L= 2500 H= 500

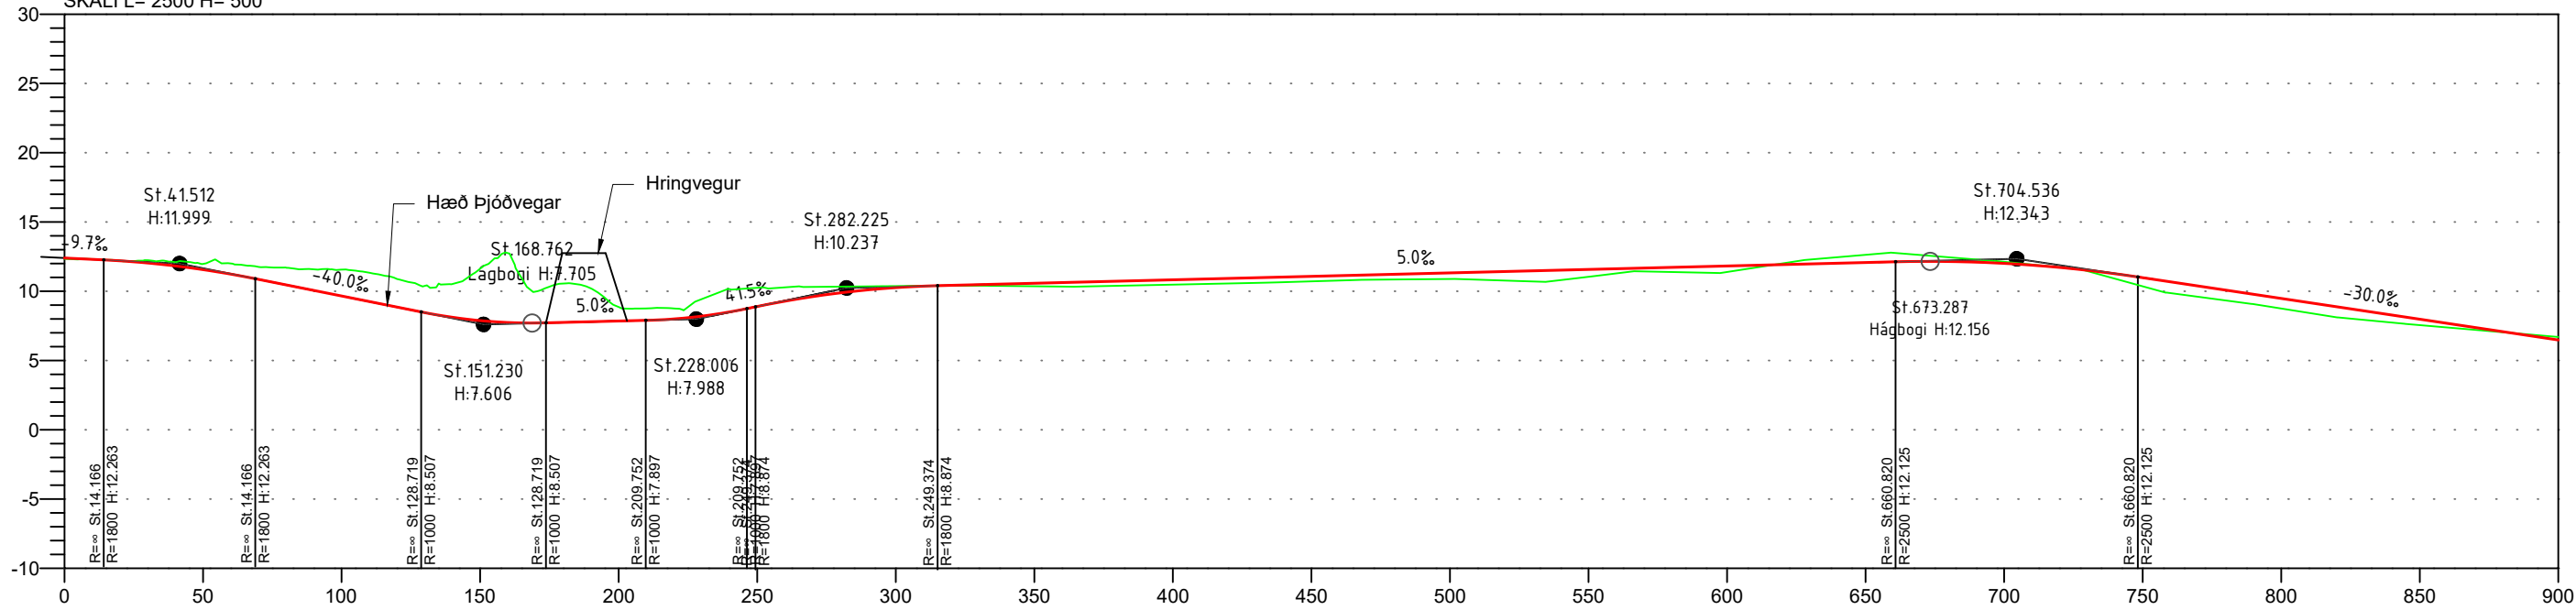

BEYGJUR	L 66.82	R 200.00	L 155.66	R 13.00	L 124.77	R 1000.00	L 330.20												
VEGHÆÐ	12.70	11.56	9.66	7.88	7.85	8.90	10.26	10.58	10.82	11.07	11.32	11.57	11.82	12.07	12.01	10.98	9.48	7.98	6.48
LANDHÆÐ.	12.54	11.98	11.56	11.63	8.86	10.25	10.37	10.36	10.48	10.72	10.89	11.05	11.39	12.63	12.13	10.36	8.75	7.56	6.70
MISMUNUR.	0.06 m	-1.91 m	-1.01 m	-0.11 m	0.35 m	0.44 m	0.43 m	-0.12 m	0.73 m	-0.22 m									

- Skýringar:
- Öhreyft land
 - Hönnunarlína
 - Tillaga að undirgöngum gangandi
 - Tillaga að undirgöngum
 - Kantlínur Hringvegur - breikkun í 2+1
 - Kantlínur tengivega
 - Kantlínur annarra tenginga
 - Reið- og göngustígar
 - Hljóðvarnareggur

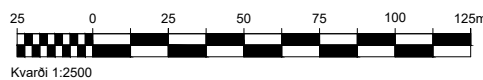

VSÓ RÁÐGJÖF

Hanna: JJS Mælt: - Verknr.: 20621
Teiknað: JJS Dags: 20.10.2021 Mælikv.: 1:2500
Yfirf.: HFM Teikn.nr.: -
Samþ.: - VE-F-LS-15


Vegagerðin

Hnitakerfi: ISN93
Hæðarkerfi: Landshæðarkerfi


Hringvegur (1 g1 - g5)
Frumdrög

Tillaga 1c - Tengivegur
Grunnmynd og langsníð
Stöð 0 - 900

D-05

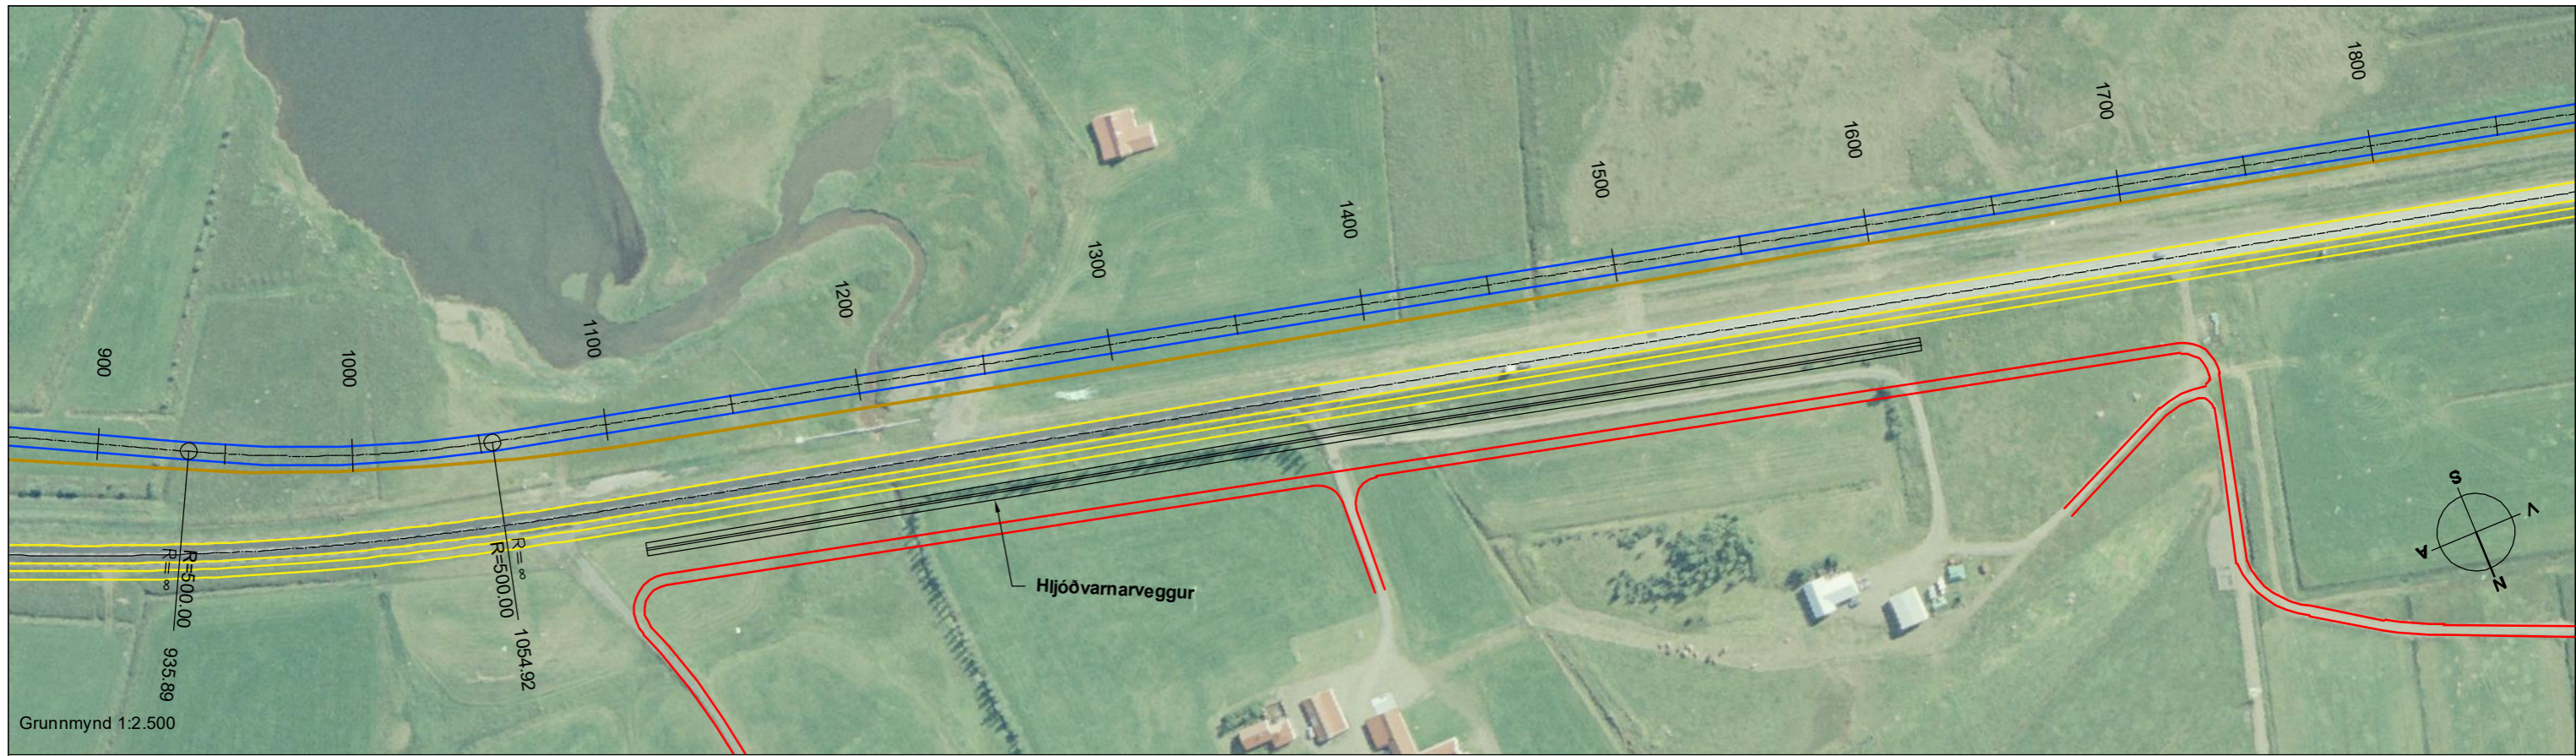


LANGSNÍÐ: 20621-Tengibraut- Tillaga 1c
SKALI L= 2500 H= 500

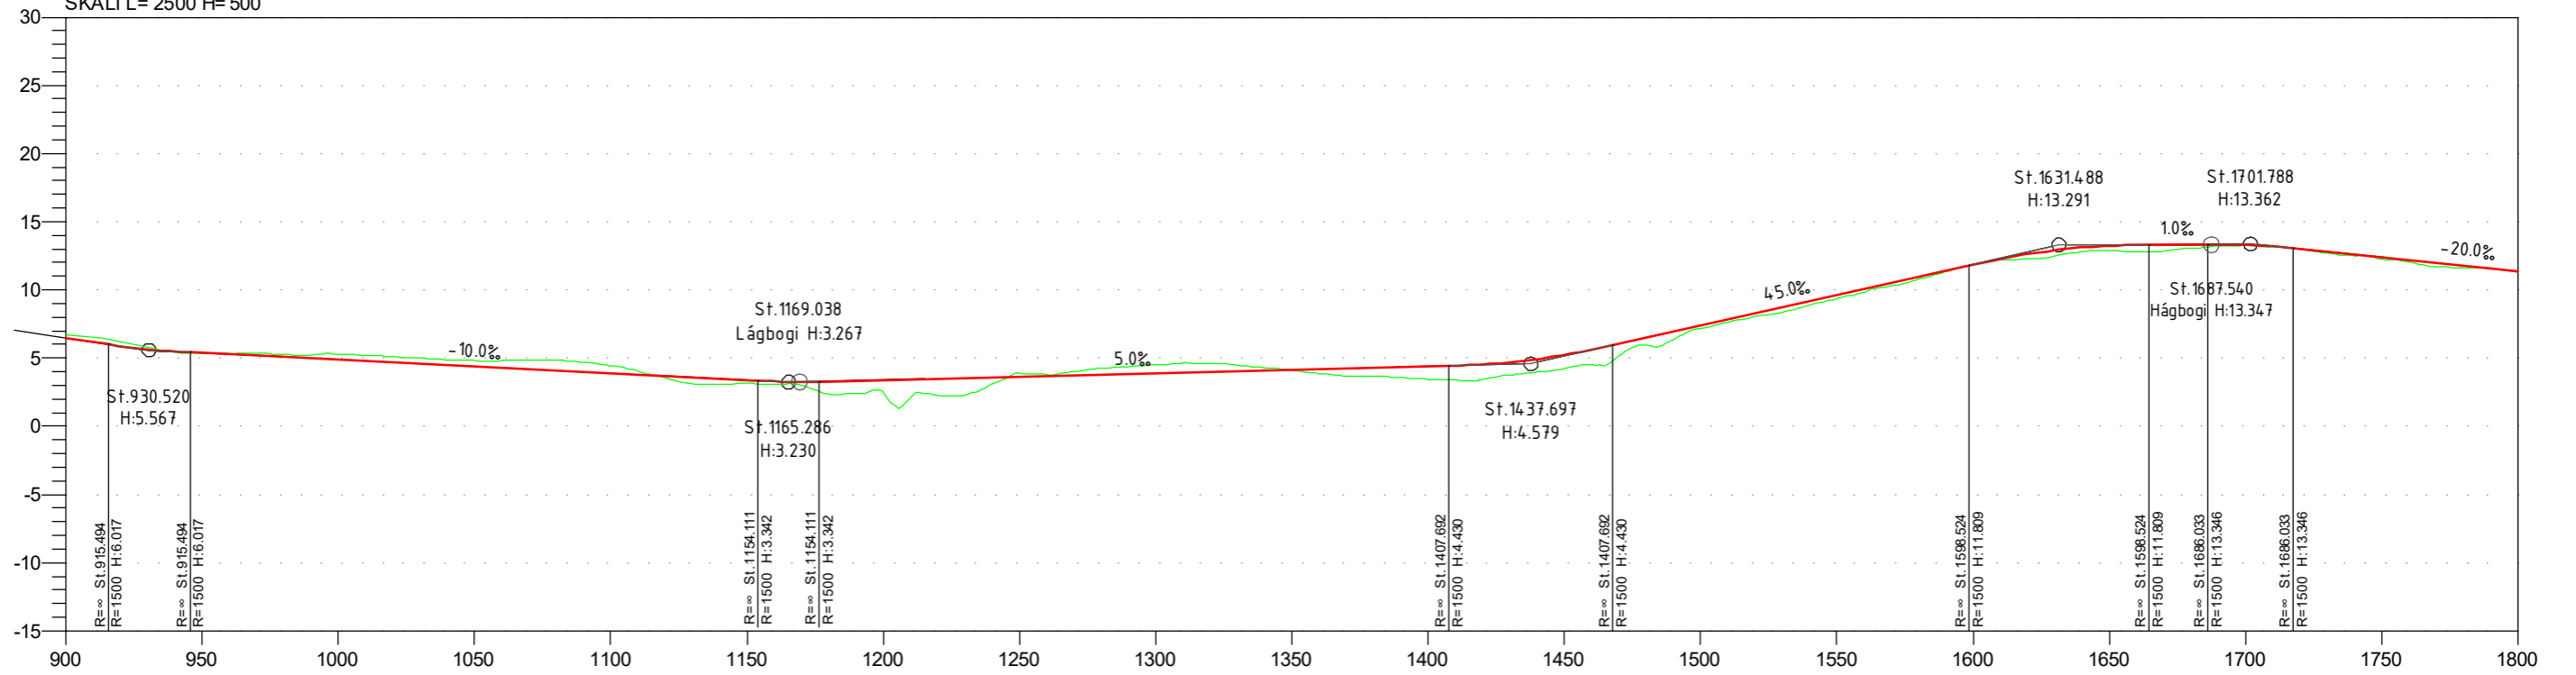

BEYGGJUR	L 330.20	R 500.00	L 905.22																
VEGHÆÐ	6.48	5.37	4.88	4.38	3.88	3.38	3.40	3.65	3.90	4.14	4.39	5.24	7.38	9.63	11.87	13.24	13.30	12.40	11.40

- Skýringar:
- Öhreyft land
 - Hönnunarlína
 - Tillaga að undirgöngum gangandi
 - Tillaga að undirgöngum
 - Kantlínur Hringvegur - breiðkun í 2+1
 - Kantlínur tengivega
 - Kantlínur annarra tenginga
 - Reið- og göngustígar
 - Hljóðvarnareggur

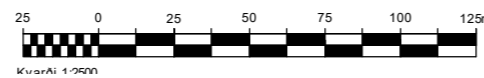

VSÓ RÁDGGJÖF



Hringvegur (1 g1 - g5)
Frumdrög

Hannað JJS Mælt - Verknr.: 20621
Teiknað JJS Dags: 20.10.2021 Mælikv.: 1:5000
Yfirf.: HFM Teikn.nr.:
Samb.: - VE-F-LS-16 Br. -


Hnitakerfi: ISN93
Hæðarkerfi: Landshæðarkerfi

Tillaga 1c - Tengivegur
Grunnmynd og langsnið
Stöð 900 - 1.800




Grunnmynd 1:2.500

LANGSNID: 20621-Tengibraut- Tillaga 1c
SKALI L= 2500 H= 500

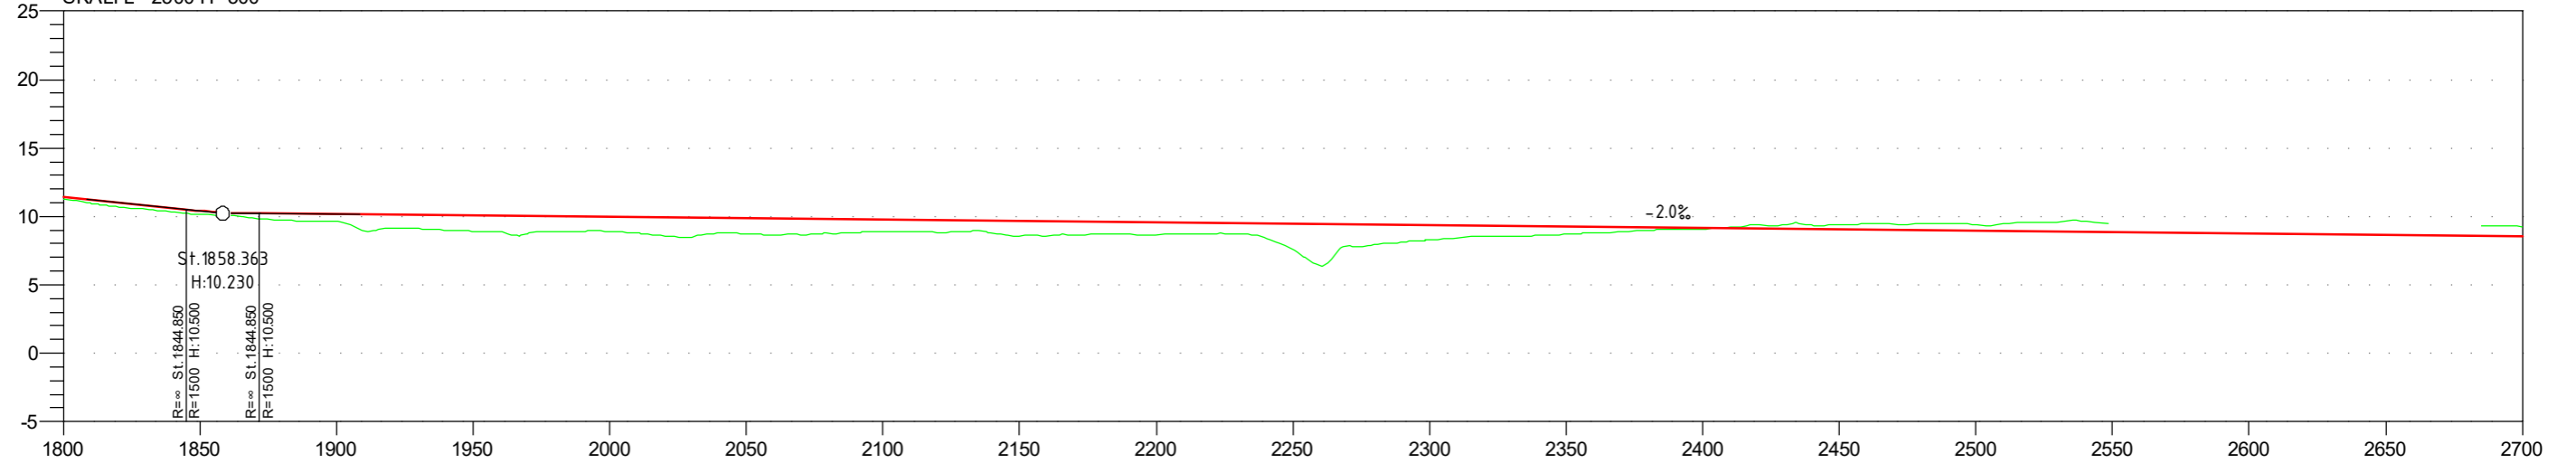

BEYGJUR	L 905.22			R 730.00										L 508.74			R 500.00	

- Skýringar:
- Öhreyft land
 - Hönnunarlína
 - Tillaga að undirgöngum
 - Kantílinur Hringvegjar - brekkun í 2+1
 - Kantílinur tengivega
 - Kantílinur annarra tenginga
 - Reið- og göngustígar

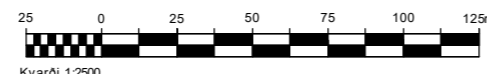

VSÓ RÁDGGJÖF



Hringvegur (1 g1 - g5)
Frumdrög

Hannað JJS Mælt - Verknr.: 20621
Teiknað JJS Dags: 20.10.2021 Mælikv.: 1:2500
Yfirf.: HFM Teikn.nr.:
Samb: - VE-F-LS-17 Br. -

Hnitakerfi: ISN93
Hæðarkerfi: Lands hæðarkerfi


Tillaga 1c - Tengivegur
Grunnmynd og langsníð
Stöð 1.800 - 2.700

D-07




Grunnmynd 1:2.500

LANGSNÍÐ: 20621-Tengibraut- Tillaga 1c
SKALI L= 2500 H= 500

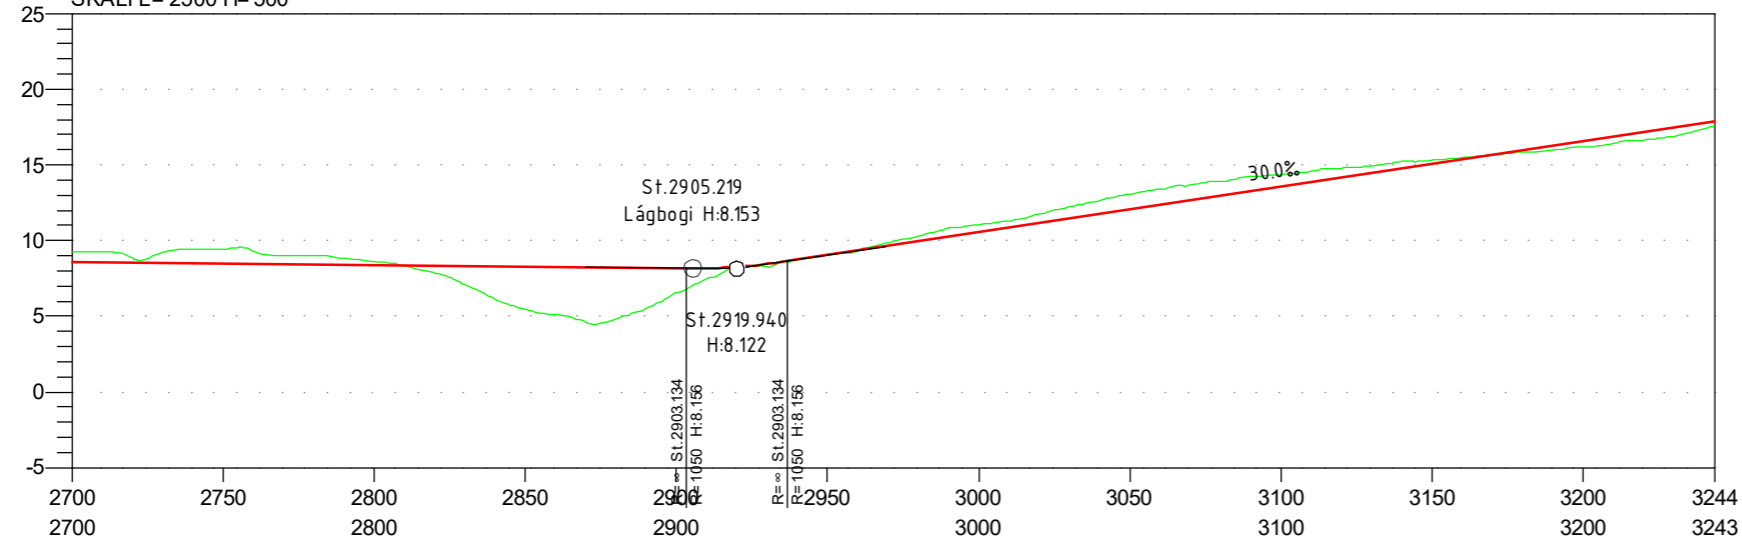

BEYGJUR	R 500.00				L 321.31							
VEGHÆÐ	8.56	8.46	8.36	8.26	8.16	9.02	10.53	12.03	13.53	15.03	16.53	17.84

- Skýringar:
- Öhreyft land
 - Hönnunarlína
 - Tillaga að undirgöngum gangandi
 - Tillaga að undirgöngum
 - Kantlínur Hringvegur - brekkun 1/2+1
 - Kantlínur tengivega
 - Kantlínur annarra tenginga
 - Reið- og göngustígar

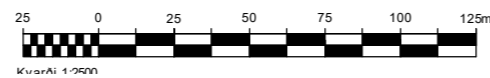

VSÓ RÁDGGJÖF

Hannað: JJS Mælt: - Verknr.: 20621
 Teiknað: JJS Dags: 20.10.2021 Mælikv.: 1:2500
 Yfirf.: HFM Teikn.nr.: -
 Samb.: - VE-F-LS-18 Br. -


Vegagerðin

Hnitakerfi: ISN93
 Hæðarkerfi: Landshæðarkerfi


Hringvegur (1 g1 - g5)
 Frumdrög

Tillaga 1c - Tengivegur
 Grunnmynd og langsníð
 Stöð 2.700 - 3.243

D-08

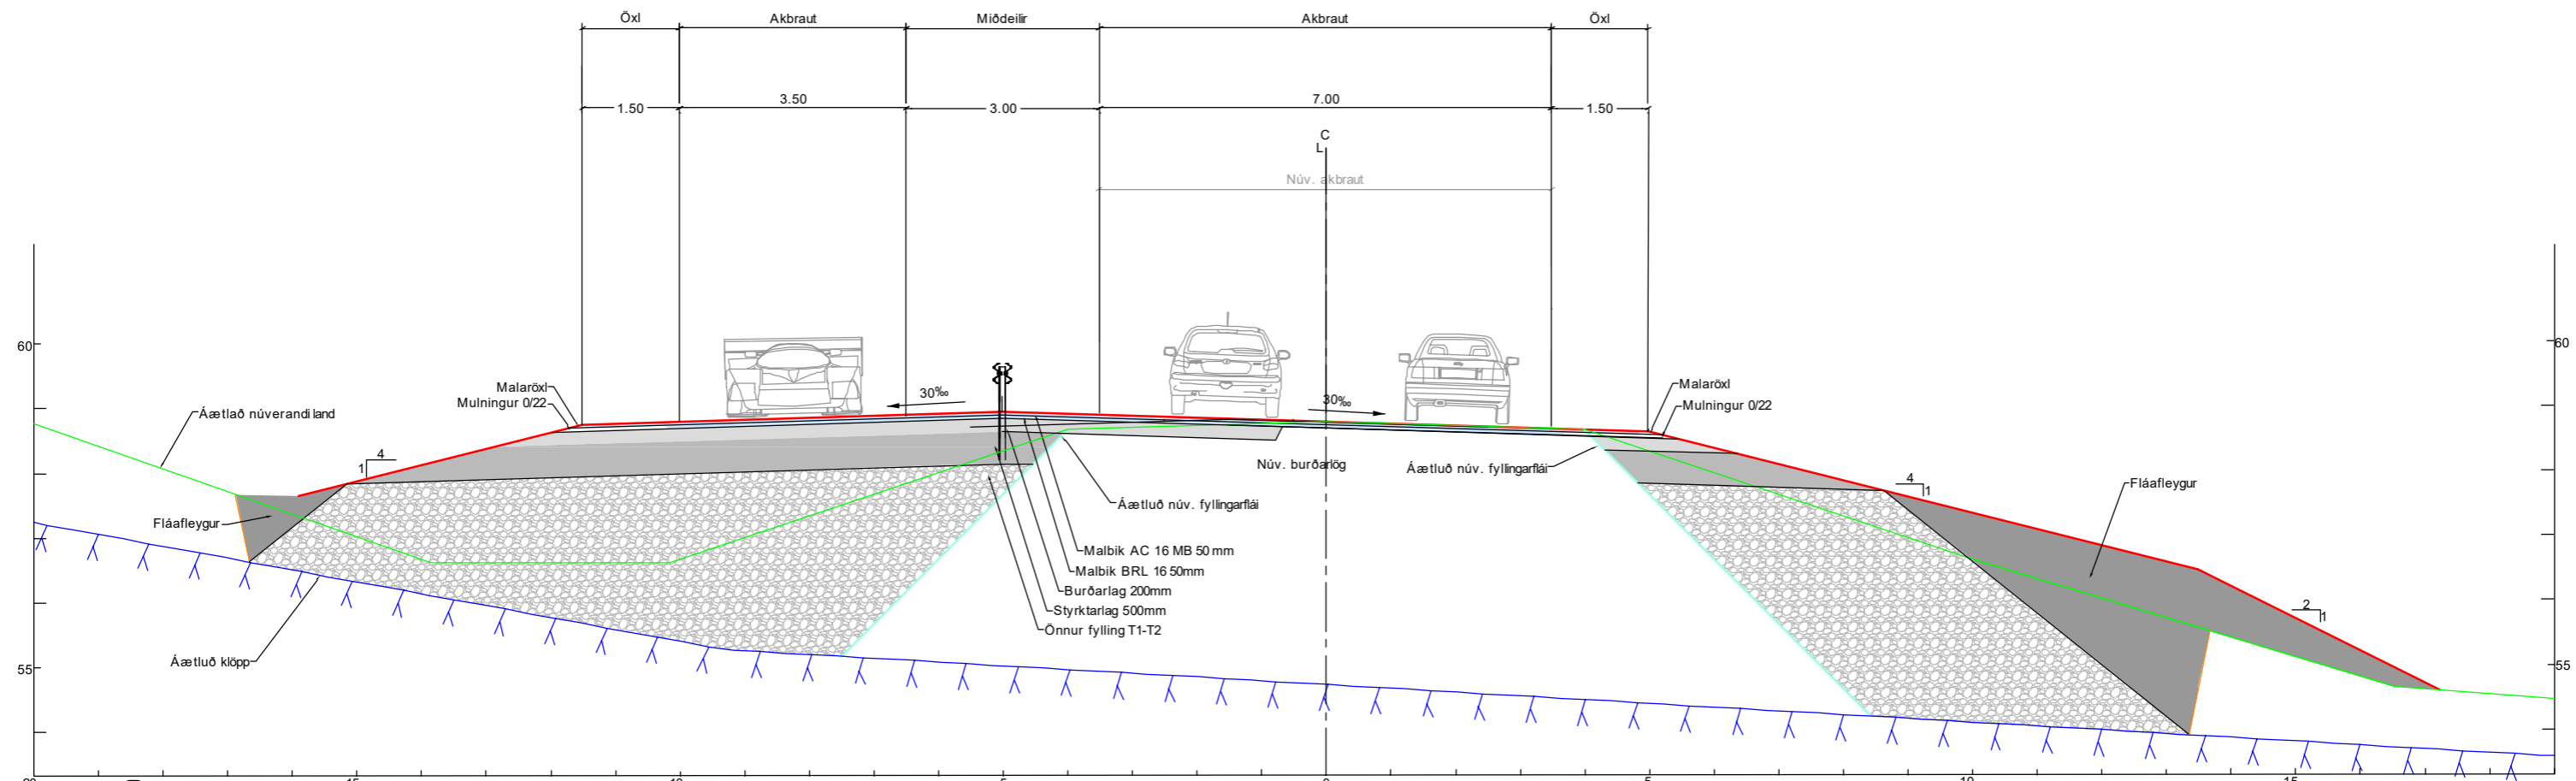


A Snið Breikkun undir Akrafalli
1:100

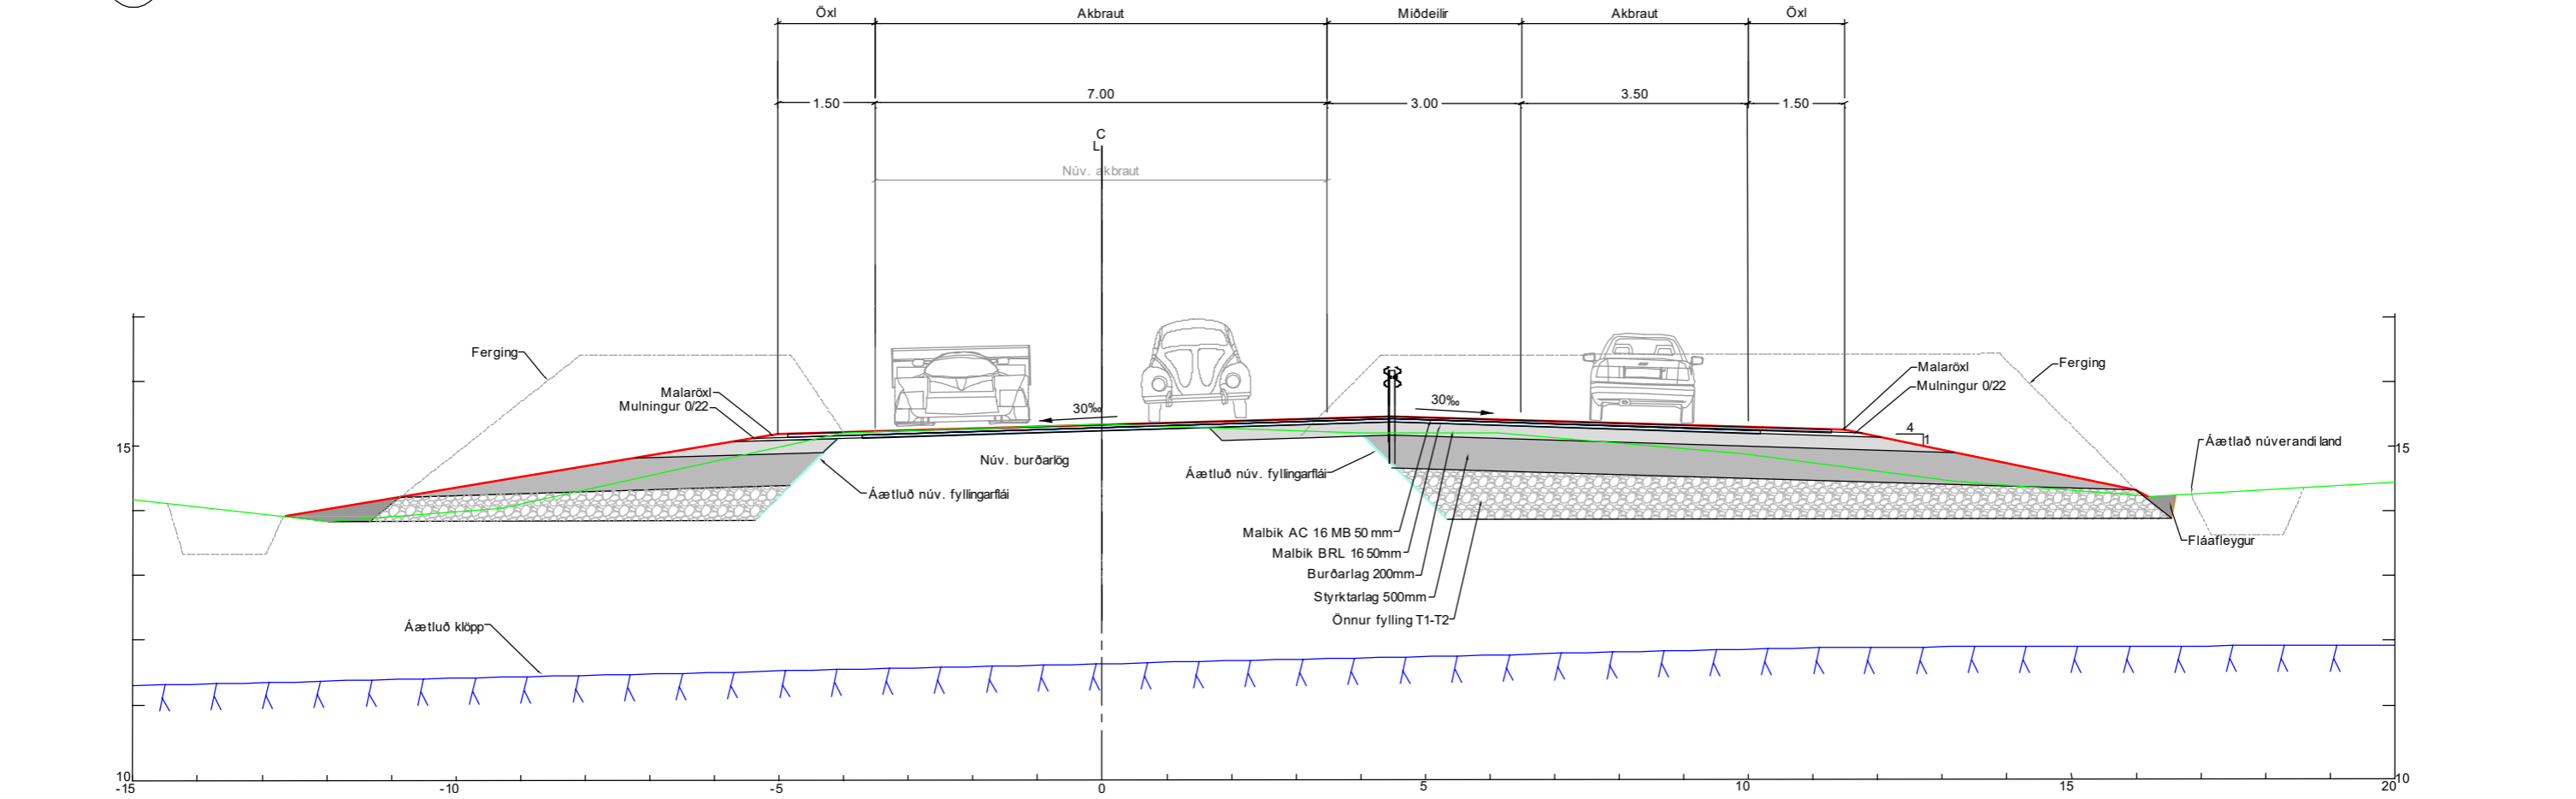


B Snið Breikkun, fering
1:100

<p>Skýringar:</p> <ul style="list-style-type: none"> — Hönnunarlína — Núverandi landhæð — Klöpp Fláafleygur Malbik Styrktarlag Önnur fylling T1-T2 Burðarlag 	<p>Frumstærð blaðs A3</p> <p>Kvarði 1:100</p>	<table border="1"> <tr> <td colspan="2" rowspan="2"> <p>VSÓ RÁDGGJÖF</p> </td> <td colspan="2"> <p>Hannað: JJS Mælt: - Verknr.: 20621</p> </td> </tr> <tr> <td colspan="2"> <p>Teiknað: SP Dags: 20.10.2021 Mælikv.: 1:100</p> </td> </tr> <tr> <td> <p>Yfirf.: HFM</p> </td> <td> <p>Teikn.nr.: -</p> </td> <td> <p>Br. -</p> </td> <td> <p>Samb. -</p> </td> </tr> <tr> <td colspan="2"> <p>VE-F-S-01</p> </td> <td colspan="2"> <p>Hnitakerfi: ISN93 Hæðarkerfi: Landshæðarkerfi</p> </td> </tr> </table>	<p>VSÓ RÁDGGJÖF</p>		<p>Hannað: JJS Mælt: - Verknr.: 20621</p>		<p>Teiknað: SP Dags: 20.10.2021 Mælikv.: 1:100</p>		<p>Yfirf.: HFM</p>	<p>Teikn.nr.: -</p>	<p>Br. -</p>	<p>Samb. -</p>	<p>VE-F-S-01</p>		<p>Hnitakerfi: ISN93 Hæðarkerfi: Landshæðarkerfi</p>		<p>Hringvegur (1 g1 - g5) Frumdrög</p> <p>Tillaga 1c Kennisnúmer A-B</p>	<p>F-01</p>

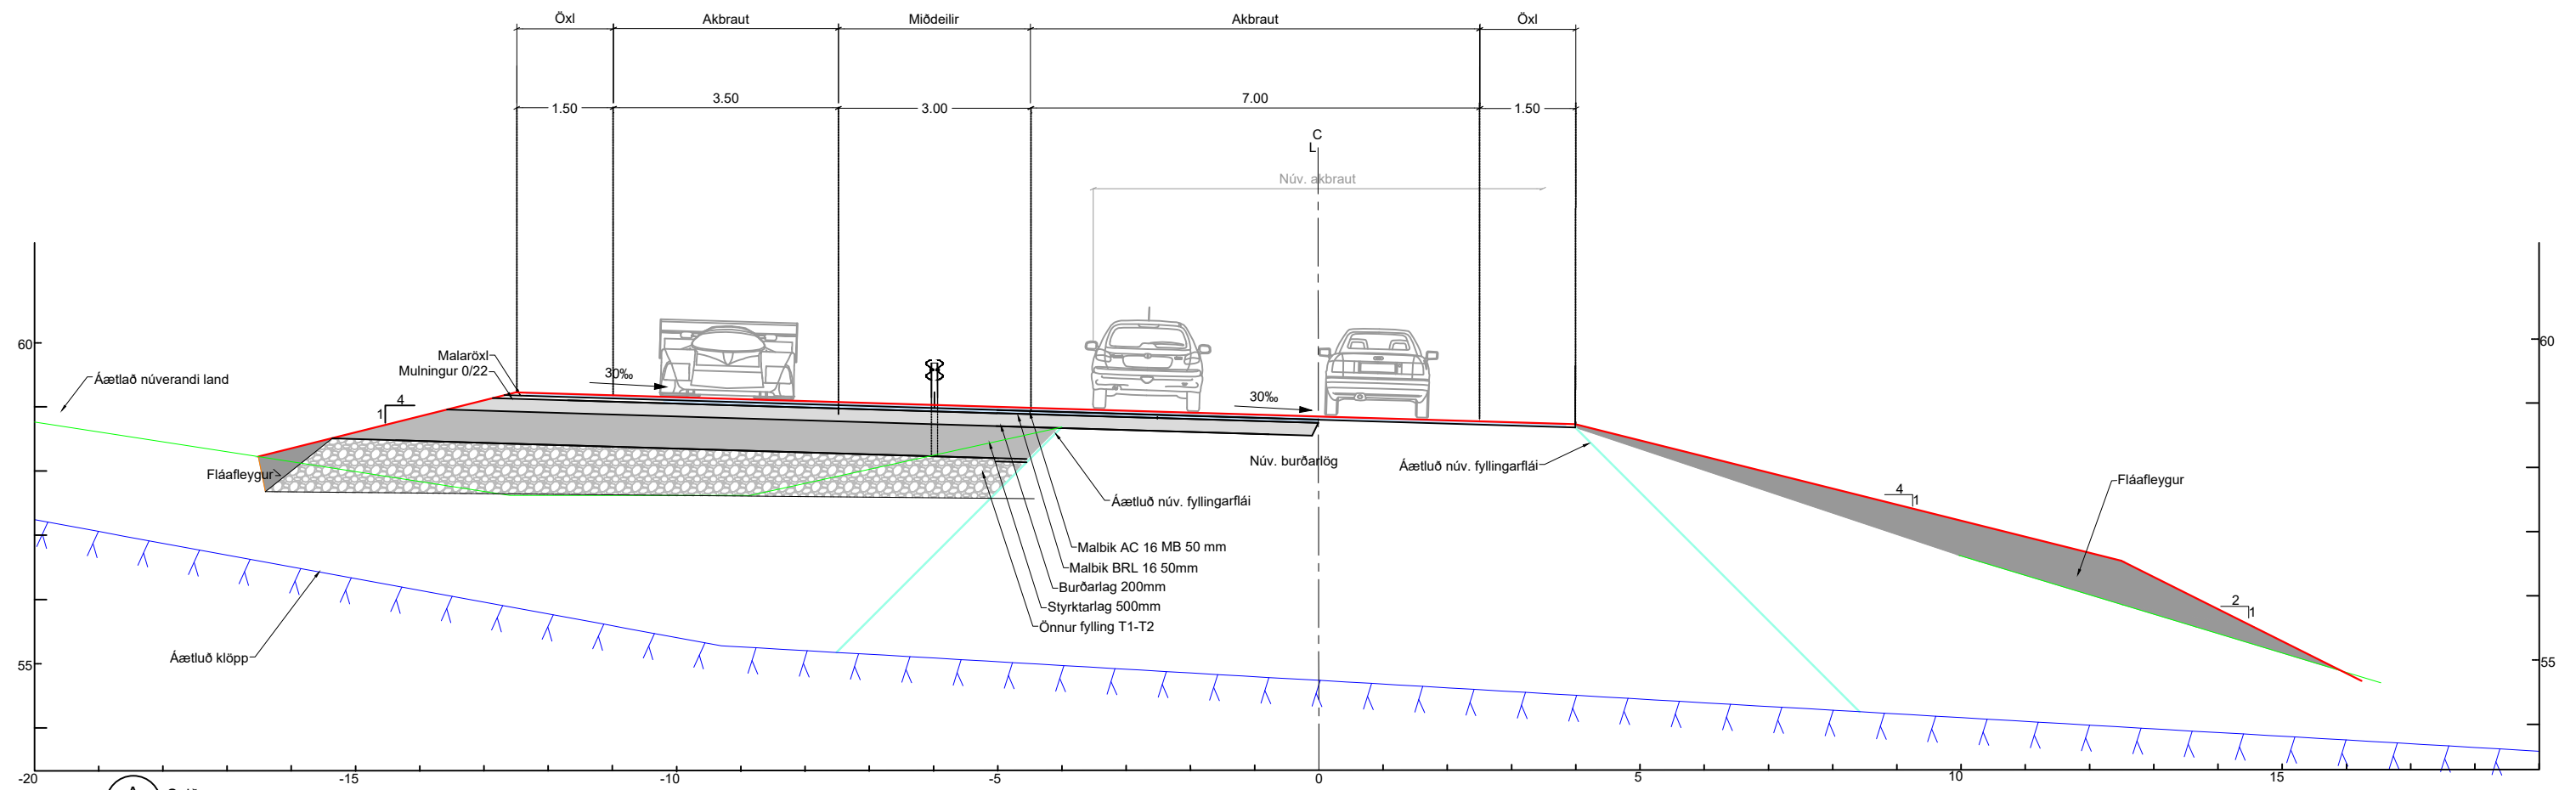


A Snið Breikkun undir Akrafjalli
1:100

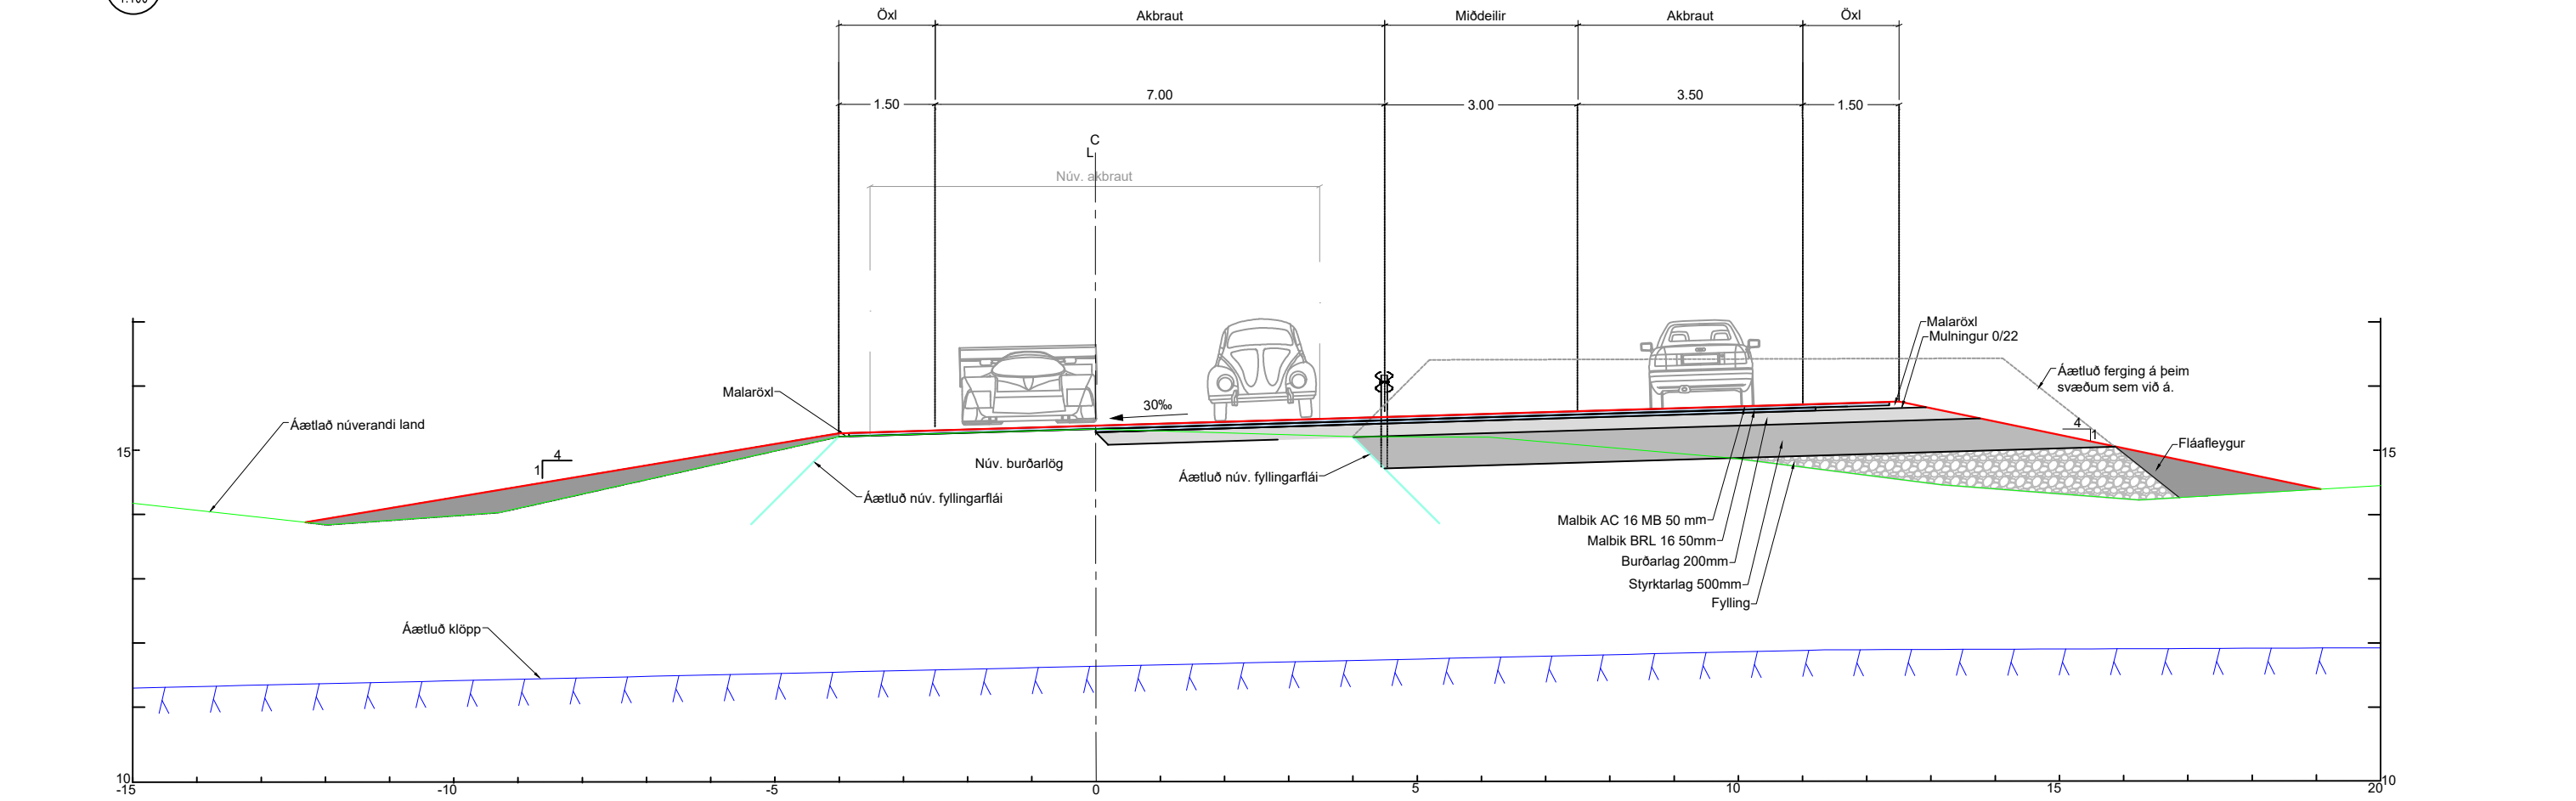

B Snið Breikkun, fering
1:100

Skýringar:

	Hönnunarlína		Fláafleygur		Styrktarlög
	Núverandi landhæð		Malbik		Önnur fylling T1-T2
	Klöpp		Burðarlög		

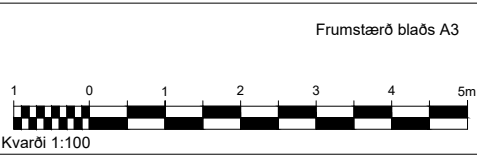

VSÓ RÁDGGJÖF

Hannað: JJS	Mælt: -	Verknr.: 20621
Teiknað: SP	Dags.: 20.10.2021	Mælikv.: 1:100
Yfirf.: HFM	Teikn.nr.: -	
Samþ.: -	VE-F-S-01	


Vegagerðin

Hnitakerfi: ISN93
Hæðarkerfi: Landshæðarkerfi


Hringvegur (1 g1 - g5)
Frumdrög

Tillaga 1c
Kennisnið A-B

F-01

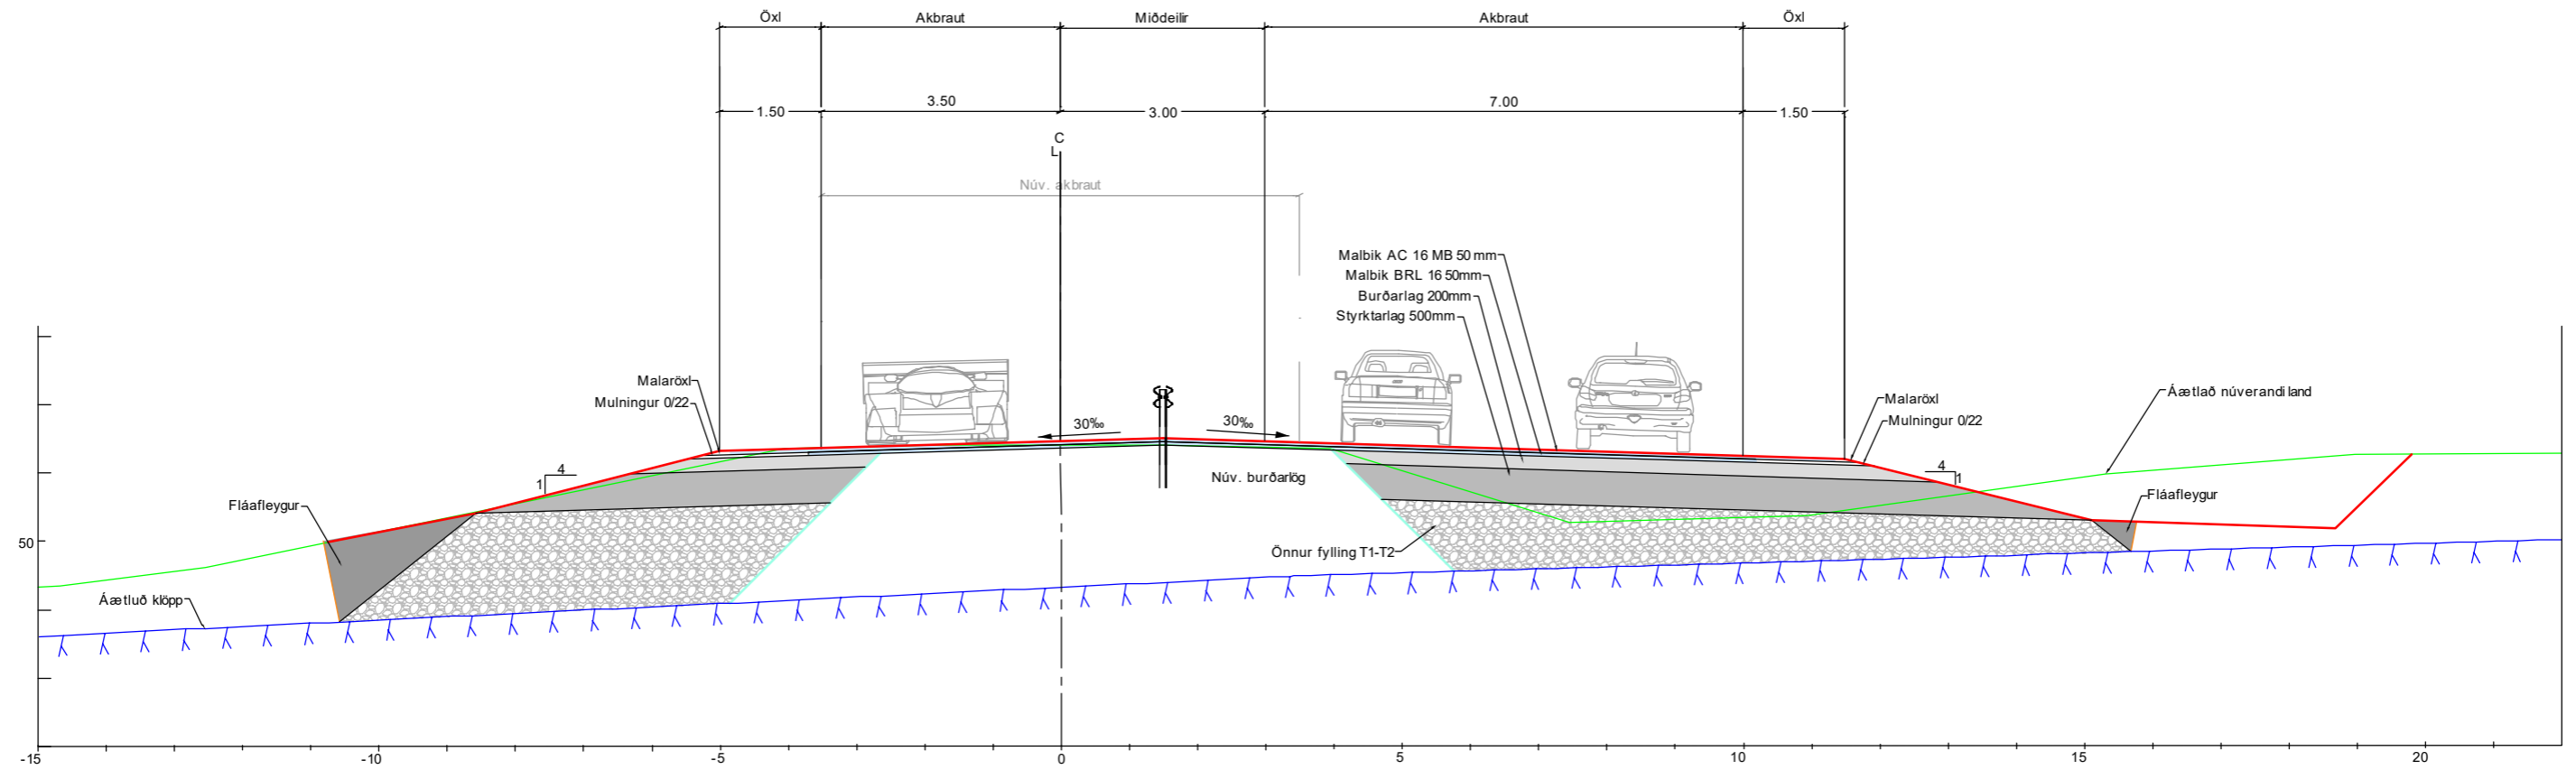


C Snið Breikkun undir Hafnarfjalli

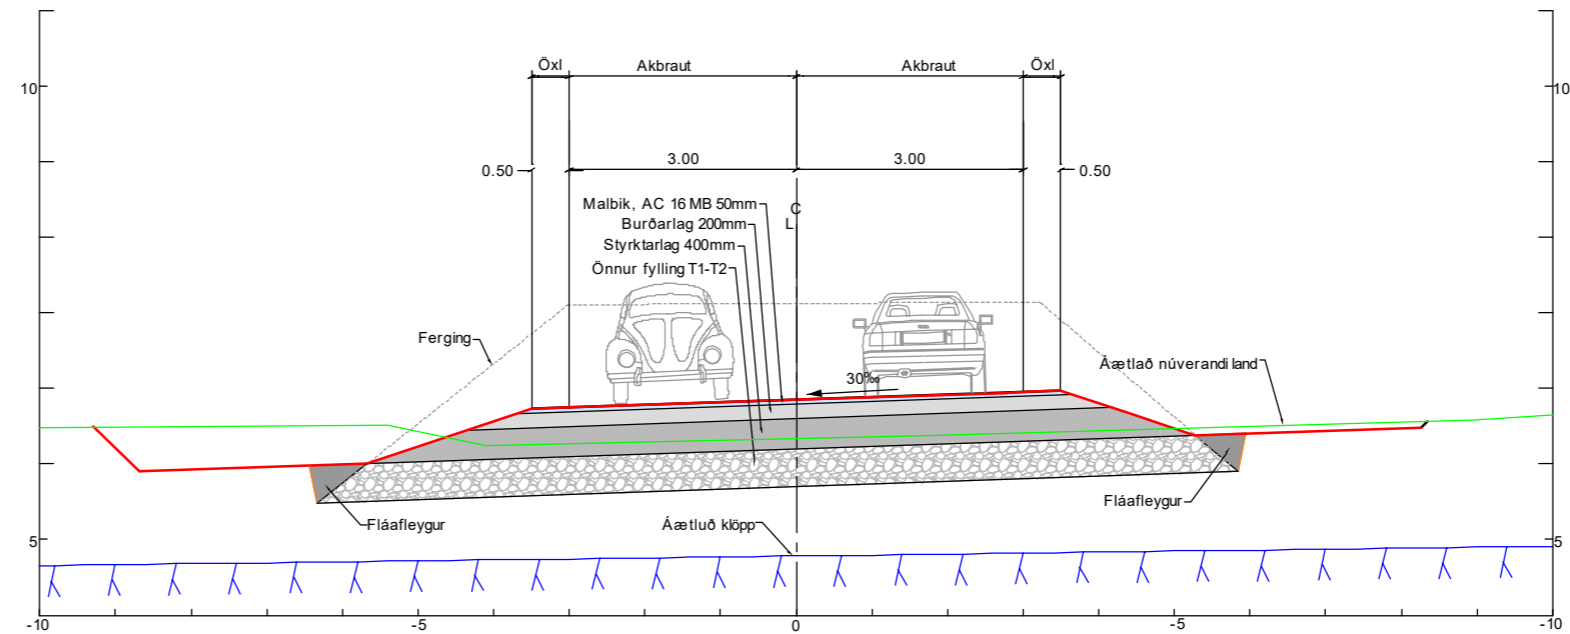

D Snið Tengivegur

Skýringar:

- Hönnunarlína
- Núverandi landhæð
- Klöpp
- Fláafleygur
- Malbik
- Styrktarlág
- Önnur fylling T1-T2
- Burðarlág

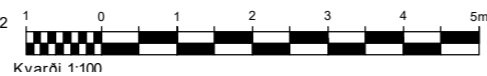

Frumstærð blaðs A3

VSÓ RÁDGGJÖF

Vegagerðin


Hringvegur (1 g1 - g5)
Frumdrög

Hannað: JJS Mælt: - Verknr.: 20621
Teiknað: SP Dags: 20.10.2021 Mælikv.: 1:100
Yfirf.: HFM Teikn.nr.:
Samb.: - VE-F-S-02 Br. -


Hnitakerfi: ISN93
Hæðarkerfi: Landshæðarkerfi

Tillaga 1c
Kennisnúmer C-D

F-02

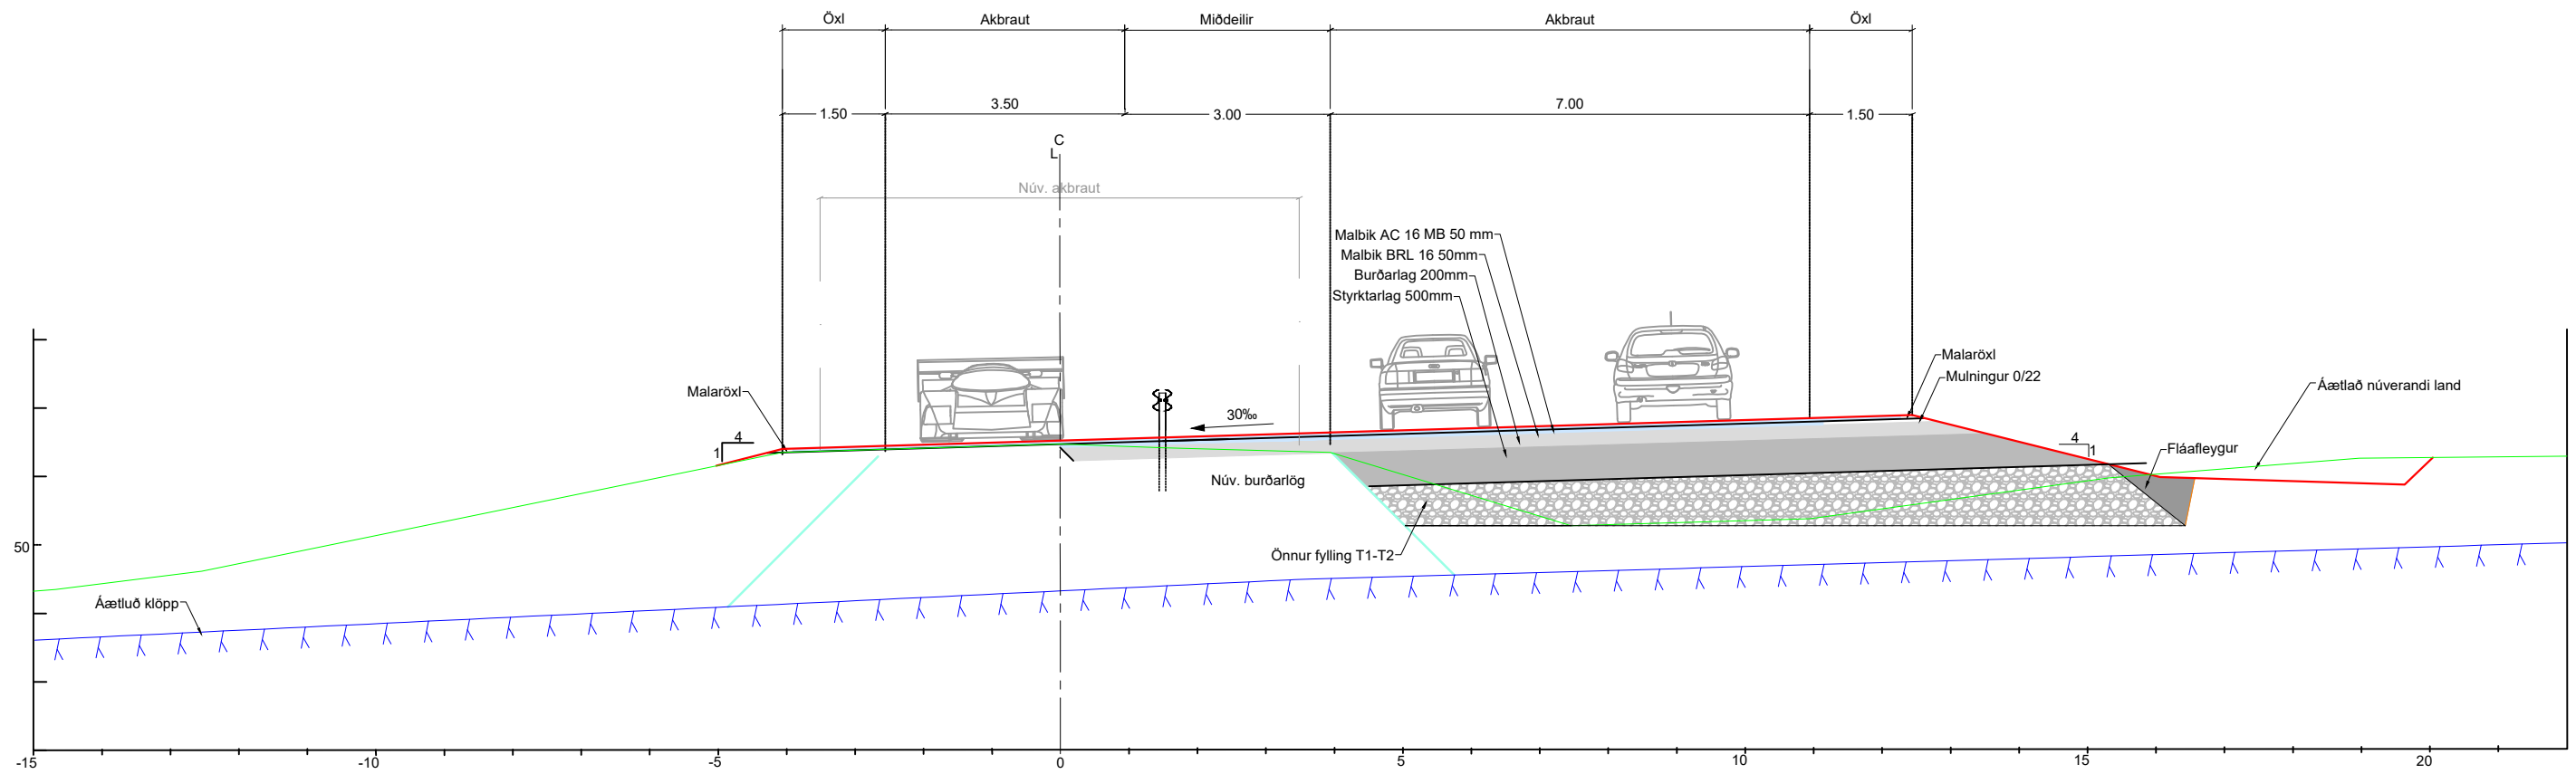


C Snið Breikkun undir Hafnarfjalli
1:100

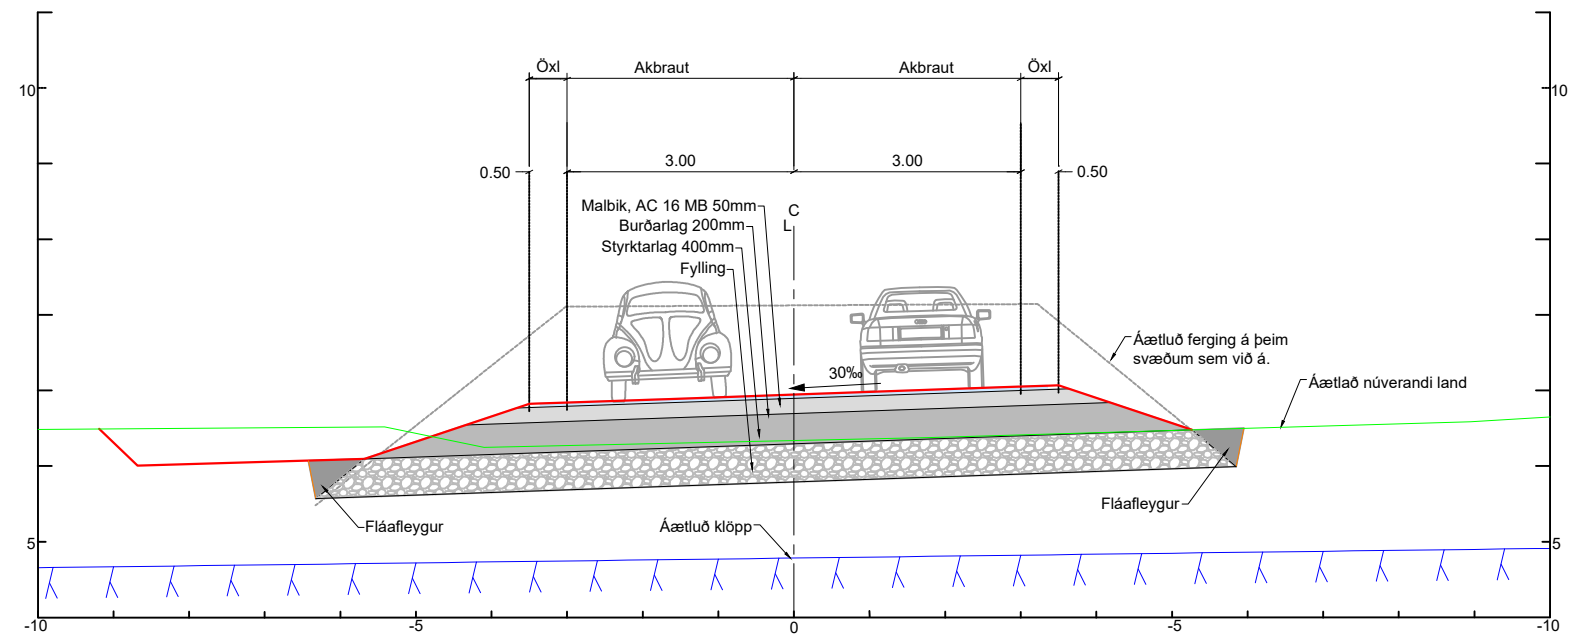

D Snið Tengivegur
1:100

Skýringar:

	Hönnunarlína		Fláafleygur		Styrktarlög
	Núverandi landhæð		Malbik		Önnur fylling T1-T2
	Klökk		Burðarlög		

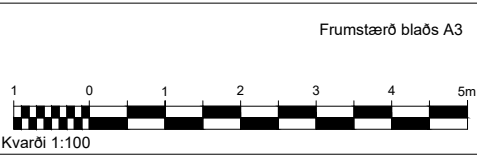

VSÓ RÁDGGJÖF

Hannaó: JJS	Mælt: -	Verknr.: 20621
Teiknaó: SP	Dags.: 20.10.2021	Mælikv.: 1:100
Yfirf.: HFM	Teikn.nr.: -	Br.: -
Samþ.: -	VE-F-S-02	

Vegagerðin

Hnitakerfi: ISN93
Hæðarkerfi: Landshæðarkerfi

Hringvegur (1 g1 - g5)
Frumdrög

Tillaga 1c
Kennisnið C-D

F-02