


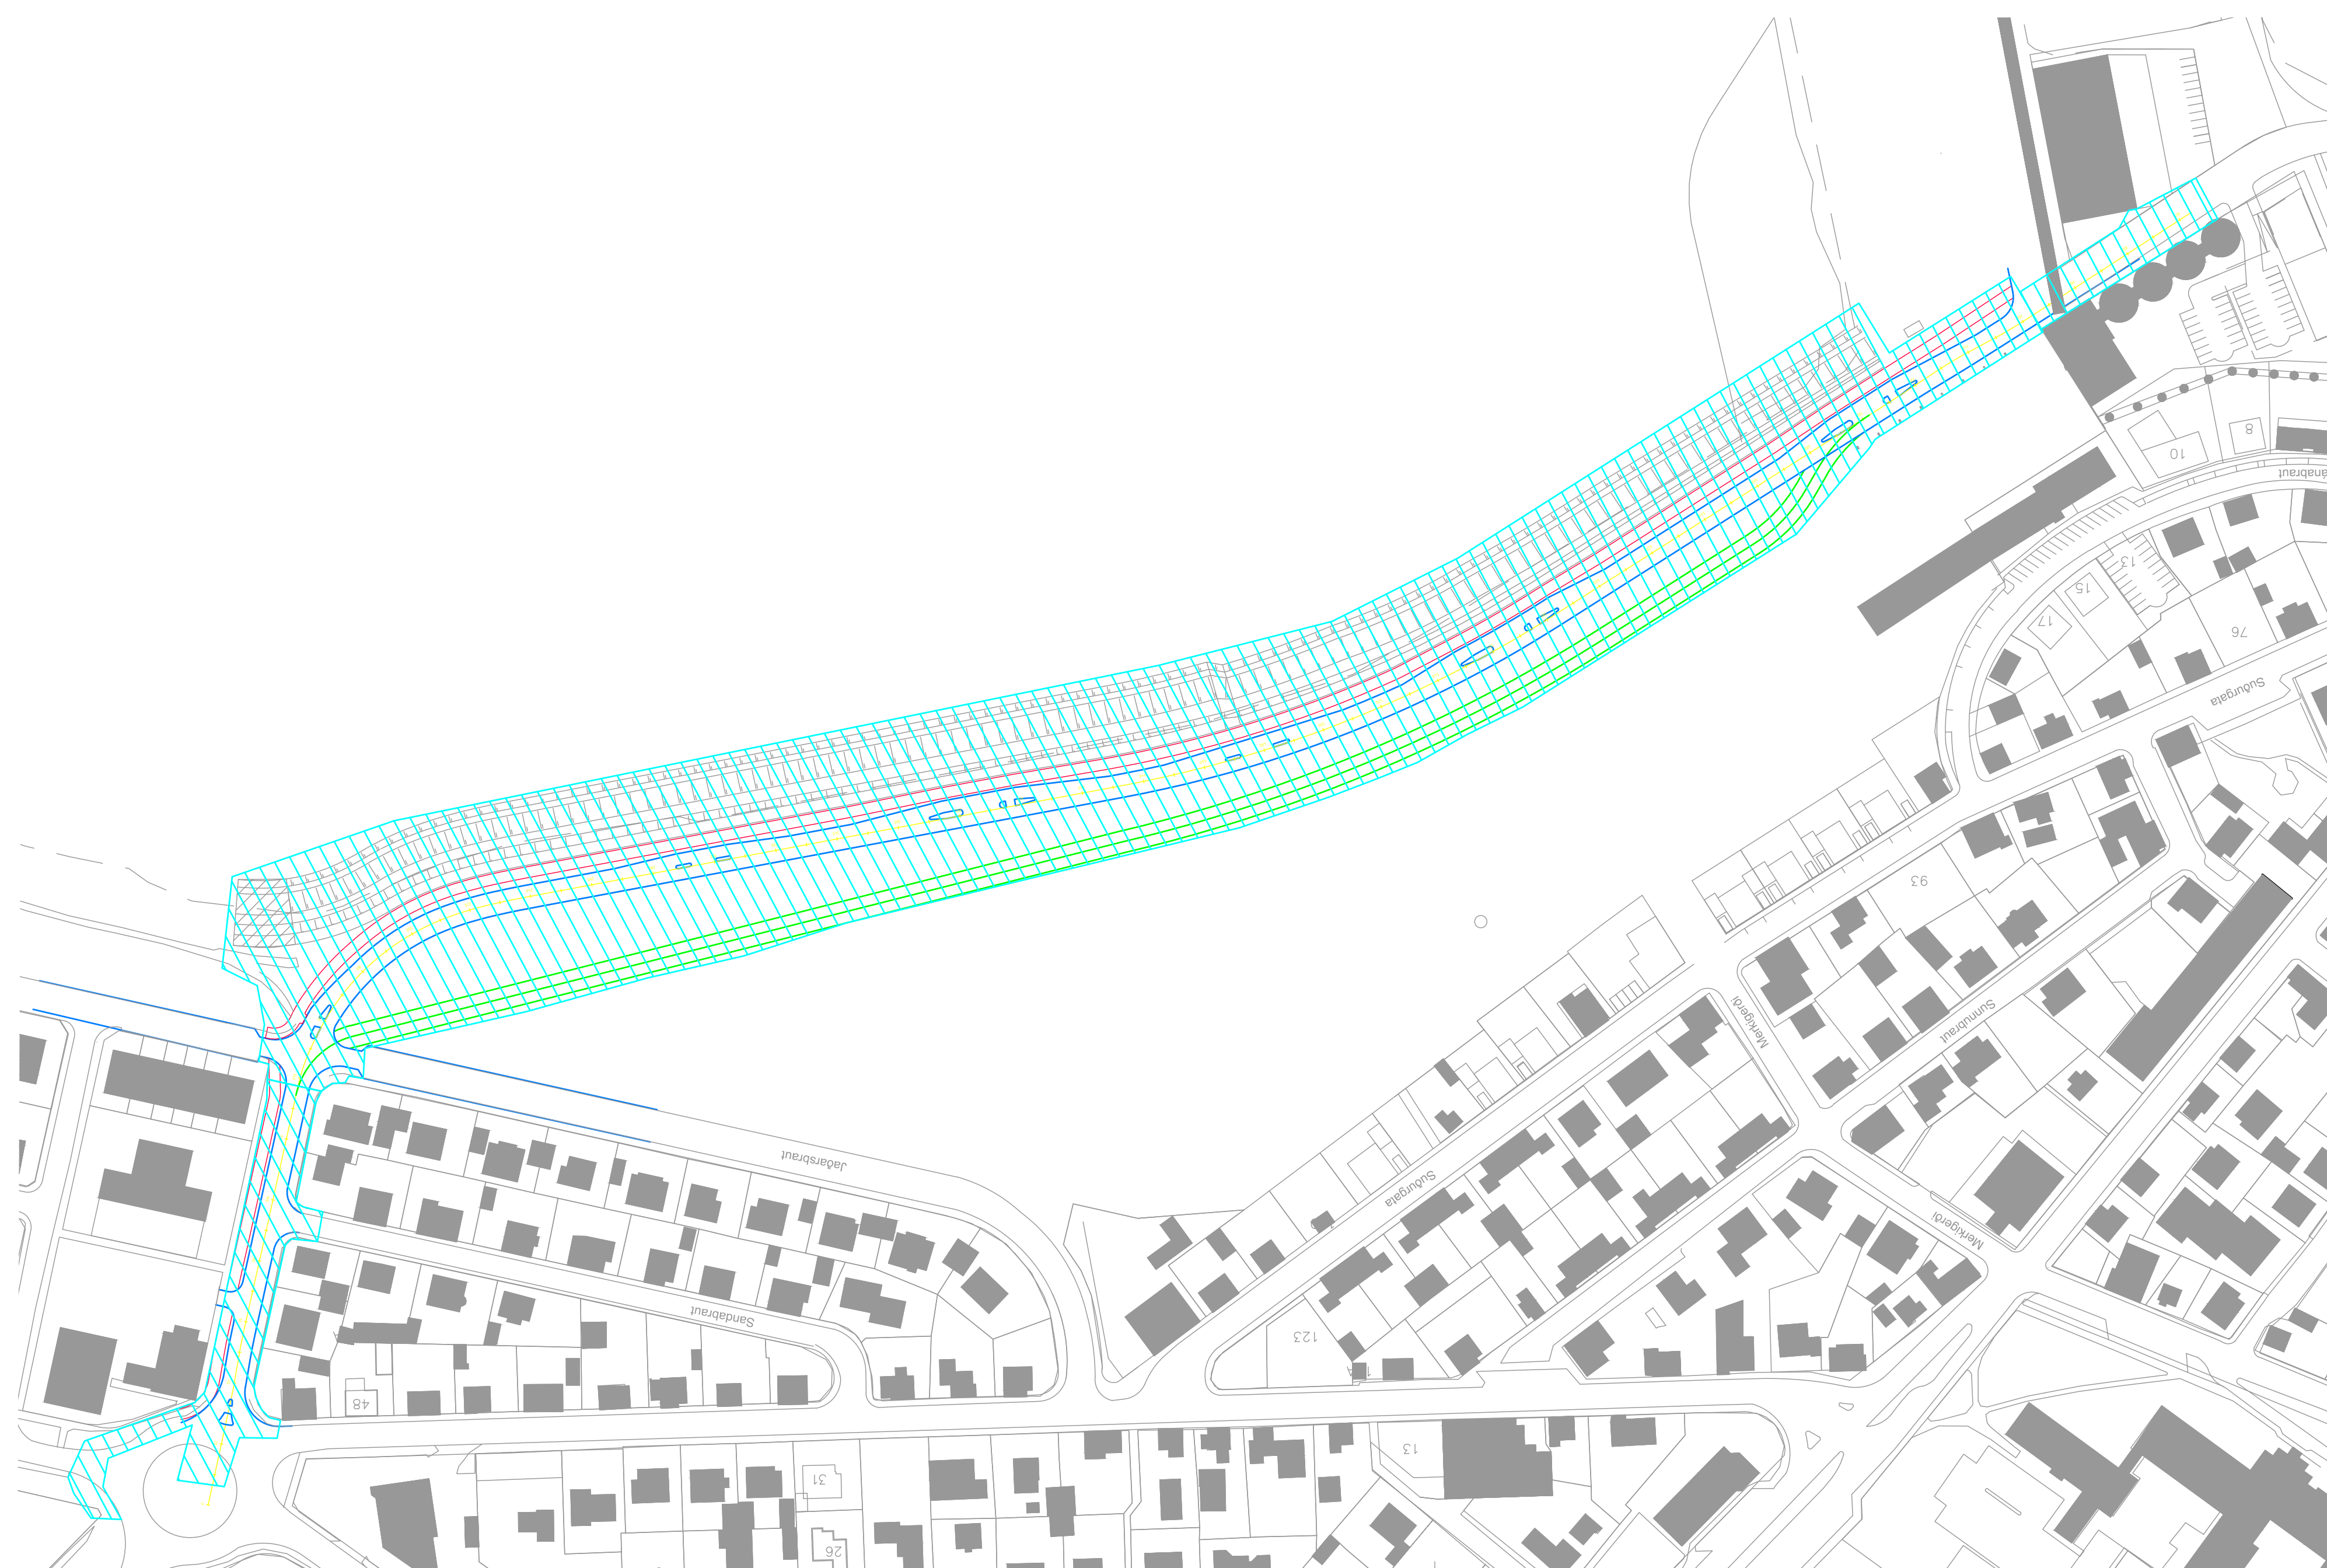

VEITUR

AKRANESVEGUR (509): FAXABRAUT ENDURGERÐ OG GRJÓTVÖRN



MANNVIT

Urðarhvarfi 6 203 Kópavogi Sími: 422 3000 Fax: 422 3001
www.mannvit.is mannvit@mannvit.is Kt: 430572-0169

MARS 2020

TEIKNINGALISTI

NR	HEITI		STÖÐ	KVARÐI	ÚTG
01 Almennt					
1531300-V01-CDR-	0101 Forsíða				
1531300-V01-CDR-	0102 Teikningaskrá				
1531300-V01-CDR-	0111 Yfirlitsmynd	Mörk útboðs		1:1000	
02 Vegagerð					
1531300-V01-CDR-	0200 Yfirlitsmynd	Faxabraut		1:1000	
1531300-V01-CDR-	0201 Kennisnið	Faxabraut		1:50	
1531300-V01-CDR-	0202 Kennisnið	Faxabraut		1:50	
1531300-V01-CDR-	0203 Kennisnið	Grjótgarður		1:50	
1531300-V01-CDR-	0211 Grunnmynd og langsnið	Faxabraut	St. 0-140	1:500	
1531300-V01-CDR-	0212 Grunnmynd og langsnið	Faxabraut	St. 140-500	1:500	
1531300-V01-CDR-	0213 Grunnmynd og langsnið	Faxabraut	St. 500-820	1:500	
1531300-V01-CDR-	0214 Göngu- og hjólastígur	Grunnmynd og langsnið		1:500	
1531300-V01-CDR-	0215 Langsnið	Grjótgarður		1:500	
1531300-V01-CDR-	0216 Grjótgarður	Aðlögun að núverandi grjótgarði		1:200	
03 Merkingar					
1531300-V01-CDR-	0223 Yfirborðsmerkingar og skilti	Grunnmynd		1:500	
1531300-V01-CDR-	0224 Yfirborðsfrágangur	Gönguleiðir		1:50	
1531300-V01-CDR-	0225 Yfirborðsfrágangur	Gatnamót Faxbraut-Jaðarsbraut		1:50	
04 Lagnir					
1531300-V01-CDR-	0411 Afvötnun	Regnvatnslagnir	Yfirlit	1:500	
1531300-V01-CDR-	0412 Afvötnun	Regnvatnslagnir	Grunnmynd	1:500	
1531300-V01-CDR-	0413 Afvötnun	Regnvatnslagnir	Grunnmynd	1:500	
1531300-V01-CDR-	0414 Afvötnun	Regnvatnslagnir	Grunnmynd	1:500	
1531300-V01-CDR-	0421 Afvötnun	Brunnar og niðurföll	Sérmyndir	1:50 1:20	
1531300-V01-CDR-	0431 Núverandi lagnir	Strengir og lagnir		1:500	
06 Vinnustaðamerkingar Skiltun Áfangaskipti					
1531300-V01-CDR-	0601 Vinnustaðamerkingar	Grunnmynd	Áfangi 1	1:1000	
1531300-V01-CDR-	0602 Vinnustaðamerkingar	Grunnmynd	Áfangi 2	1:1000	
1531300-V01-CDR-	0603 Vinnustaðamerkingar	Grunnmynd	Áfangi 3	1:500	
1531300-V01-CDR-	0611 Brot og Upprif	Yfirlitsmynd		1:1000	
1531300-V01-CDR-	0612 Brot og Upprif	Grunnmynd	St. 030-420	1:500	
1531300-V01-CDR-	0613 Brot og Upprif	Grunnmynd	St. 440-700	1:500	
1531300-V01-CDR-	0621 Grunnmynd og langsnið	Bráðabirgðavegur	St. 000-360	1:500	
1531300-V01-CDR-	0622 Grunnmynd og langsnið	Bráðabirgðavegur	St. 360-560	1:500	
07 Þversnið					
1531300-V01-CDR-	0701 Þversnið	Faxabraut miðlína	St. 200-460	1:200	
1531300-V01-CDR-	0702 Þversnið	Faxabraut miðlína	St. 480-700	1:200	
11 Götulýsing					
1531300-V01-EDR-	1100 Götulýsing	Yfirlitsmynd		1:1000	
1531300-V01-EDR-	1101 Götulýsing	Grunnmynd	St. 030-150	1:500	
1531300-V01-EDR-	1102 Götulýsing	Grunnmynd	St. 150-500	1:500	
1531300-V01-EDR-	1103 Götulýsing	Grunnmynd	St. 500-800	1:500	
1531300-V01-EDR-	1104 Götulýsing	Skurðsnið ofl		1:50	

NR	HEITI		STÖÐ	KVARÐI	ÚTG
111-MAN-1100	SKURÐIR	YFIRLIT		-/A2	
111-MAN-1101	SKURÐIR	GRUNNMYND ST. 0-150		1:500/A2	
111-MAN-1102	SKURÐIR	GRUNNMYND ST. 140-300		1:500/A2	
111-MAN-1103	SKURÐIR	GRUNNMYND ST. 300-560		1:500/A2	
111-MAN-1104	SKURÐIR	GRUNNMYND ST. 550-815		1:500/A2	
111-MAN-1105	SKURÐIR	JARÐVEGSSNIÐ		-/A2	
LAV-130	STAÐALSNIÐ VEITNA - LEIÐBEINANDI KENNISNIÐ VEITNA		1:25/A2	2	18.12.2018
LAV-131	STAÐALSNIÐ VEITNA - ÖRYGGI VIÐ SKURÐGRÖFT OG GRÝFJUR		1:25/A2	1	23.10.2018
155-ORr-0001	RAFMAGN	GRUNNMYND OG HNIT		1:500/A2	12.12.2019
155-ORr-0002	RAFMAGN	GRUNNMYND OG HNIT		1:500/A2	12.12.2019
155-ORr-0003	RAFMAGN	GRUNNMYND OG HNIT		1:500/A2	12.12.2019
158-ORr-0001	RAFMAGN	ÞVERSNÍÐ		1:50/A2	12.12.2019
160-ORh-0001	NÚVERANDI HITAVEITA	YFIRLITSMYND		1:500/A2	20.12.2019
165-ORh-0001	HITAVEITA	GRUNNMYND OG HNITASKRÁ		1:500/A2	9.12.2019
165-ORh-0002	HITAVEITA	GRUNNMYND VIÐ GATNAMÓT		1:200/A2	9.12.2019
168-ORh-0001	HITAVEITA	SÉRTEIKNING		1:20/A2	27.6.2019
170-ORk-0001	NÚVERANDI VATNSVEITA	YFIRLITSMYND		1:500/A2	20.12.2019
175-ORk-0001	VATNSVEITA	GRUNNMYND OG HNIT		1:500/A2	20.12.2019
178-ORk-0001	VATNSVEITA	SÉRTEIKNING		1:20/A2	9.12.2019
190-ORf-0001	NÚVERANDI VATNSVEITA	YFIRLITSMYND		1:500/A2	20.12.2019
195-ORf-0001	FRÁVEITA	GRUNNMYND, LANGSNIÐ OG HNIT		1:500/A2	20.12.2019
195-ORf-0002	FRÁVEITA	GRUNNMYND, LANGSNIÐ OG HNIT		1:500/A2	20.12.2019
195-ORf-0003	FRÁVEITA	GRUNNMYND, LANGSNIÐ OG HNIT		1:500/A2	20.12.2019
195-ORf-0004	FRÁVEITA	LANGSNIÐ ÚTRÁSA		1:50/A2	23.1.2020
MÍLA					
1A	FRAMKVÆMD			1:1000/A2	24.1.2020
1B	FRAMKVÆMD			1:1000/A2	24.1.2020
1C	FRAMKVÆMD			1:1000/A2	24.1.2020
1D	YFIRLIT ELDRI LAGNA			1:1000/A2	24.1.2020



MANNVIT

Urðarhvarfi 6 203 Kópavogi Sími: 422 3000 Fax: 422 3001
www.mannvit.is mannvit@mannvit.is Kt: 430572-0169



Landmælingar: Mannvits
Hnitakerfi: ISN93 Hæðakerfi: Akranes



Verknr. ráðgjafa
1.531.300

Útg. Breyting		Dags.
A	FRUMÚTGÁFA	17.3.2020




Vegagerðin	
Mælikvarði	Hannað
1:2000	Telknað
Bláasterð A1	Yfirforð
	Samþykkt

AKRANESVEGUR (509): FAXABRAUT
VERKHÖNNUN

VERKSVÆÐI
YFIRLIT

Dags.	17.3.2020
Útboðsnr.	
Vegnr.	509
Hönnunarsig	VERKH.
Telkn. nr.	Útg.
1102	A

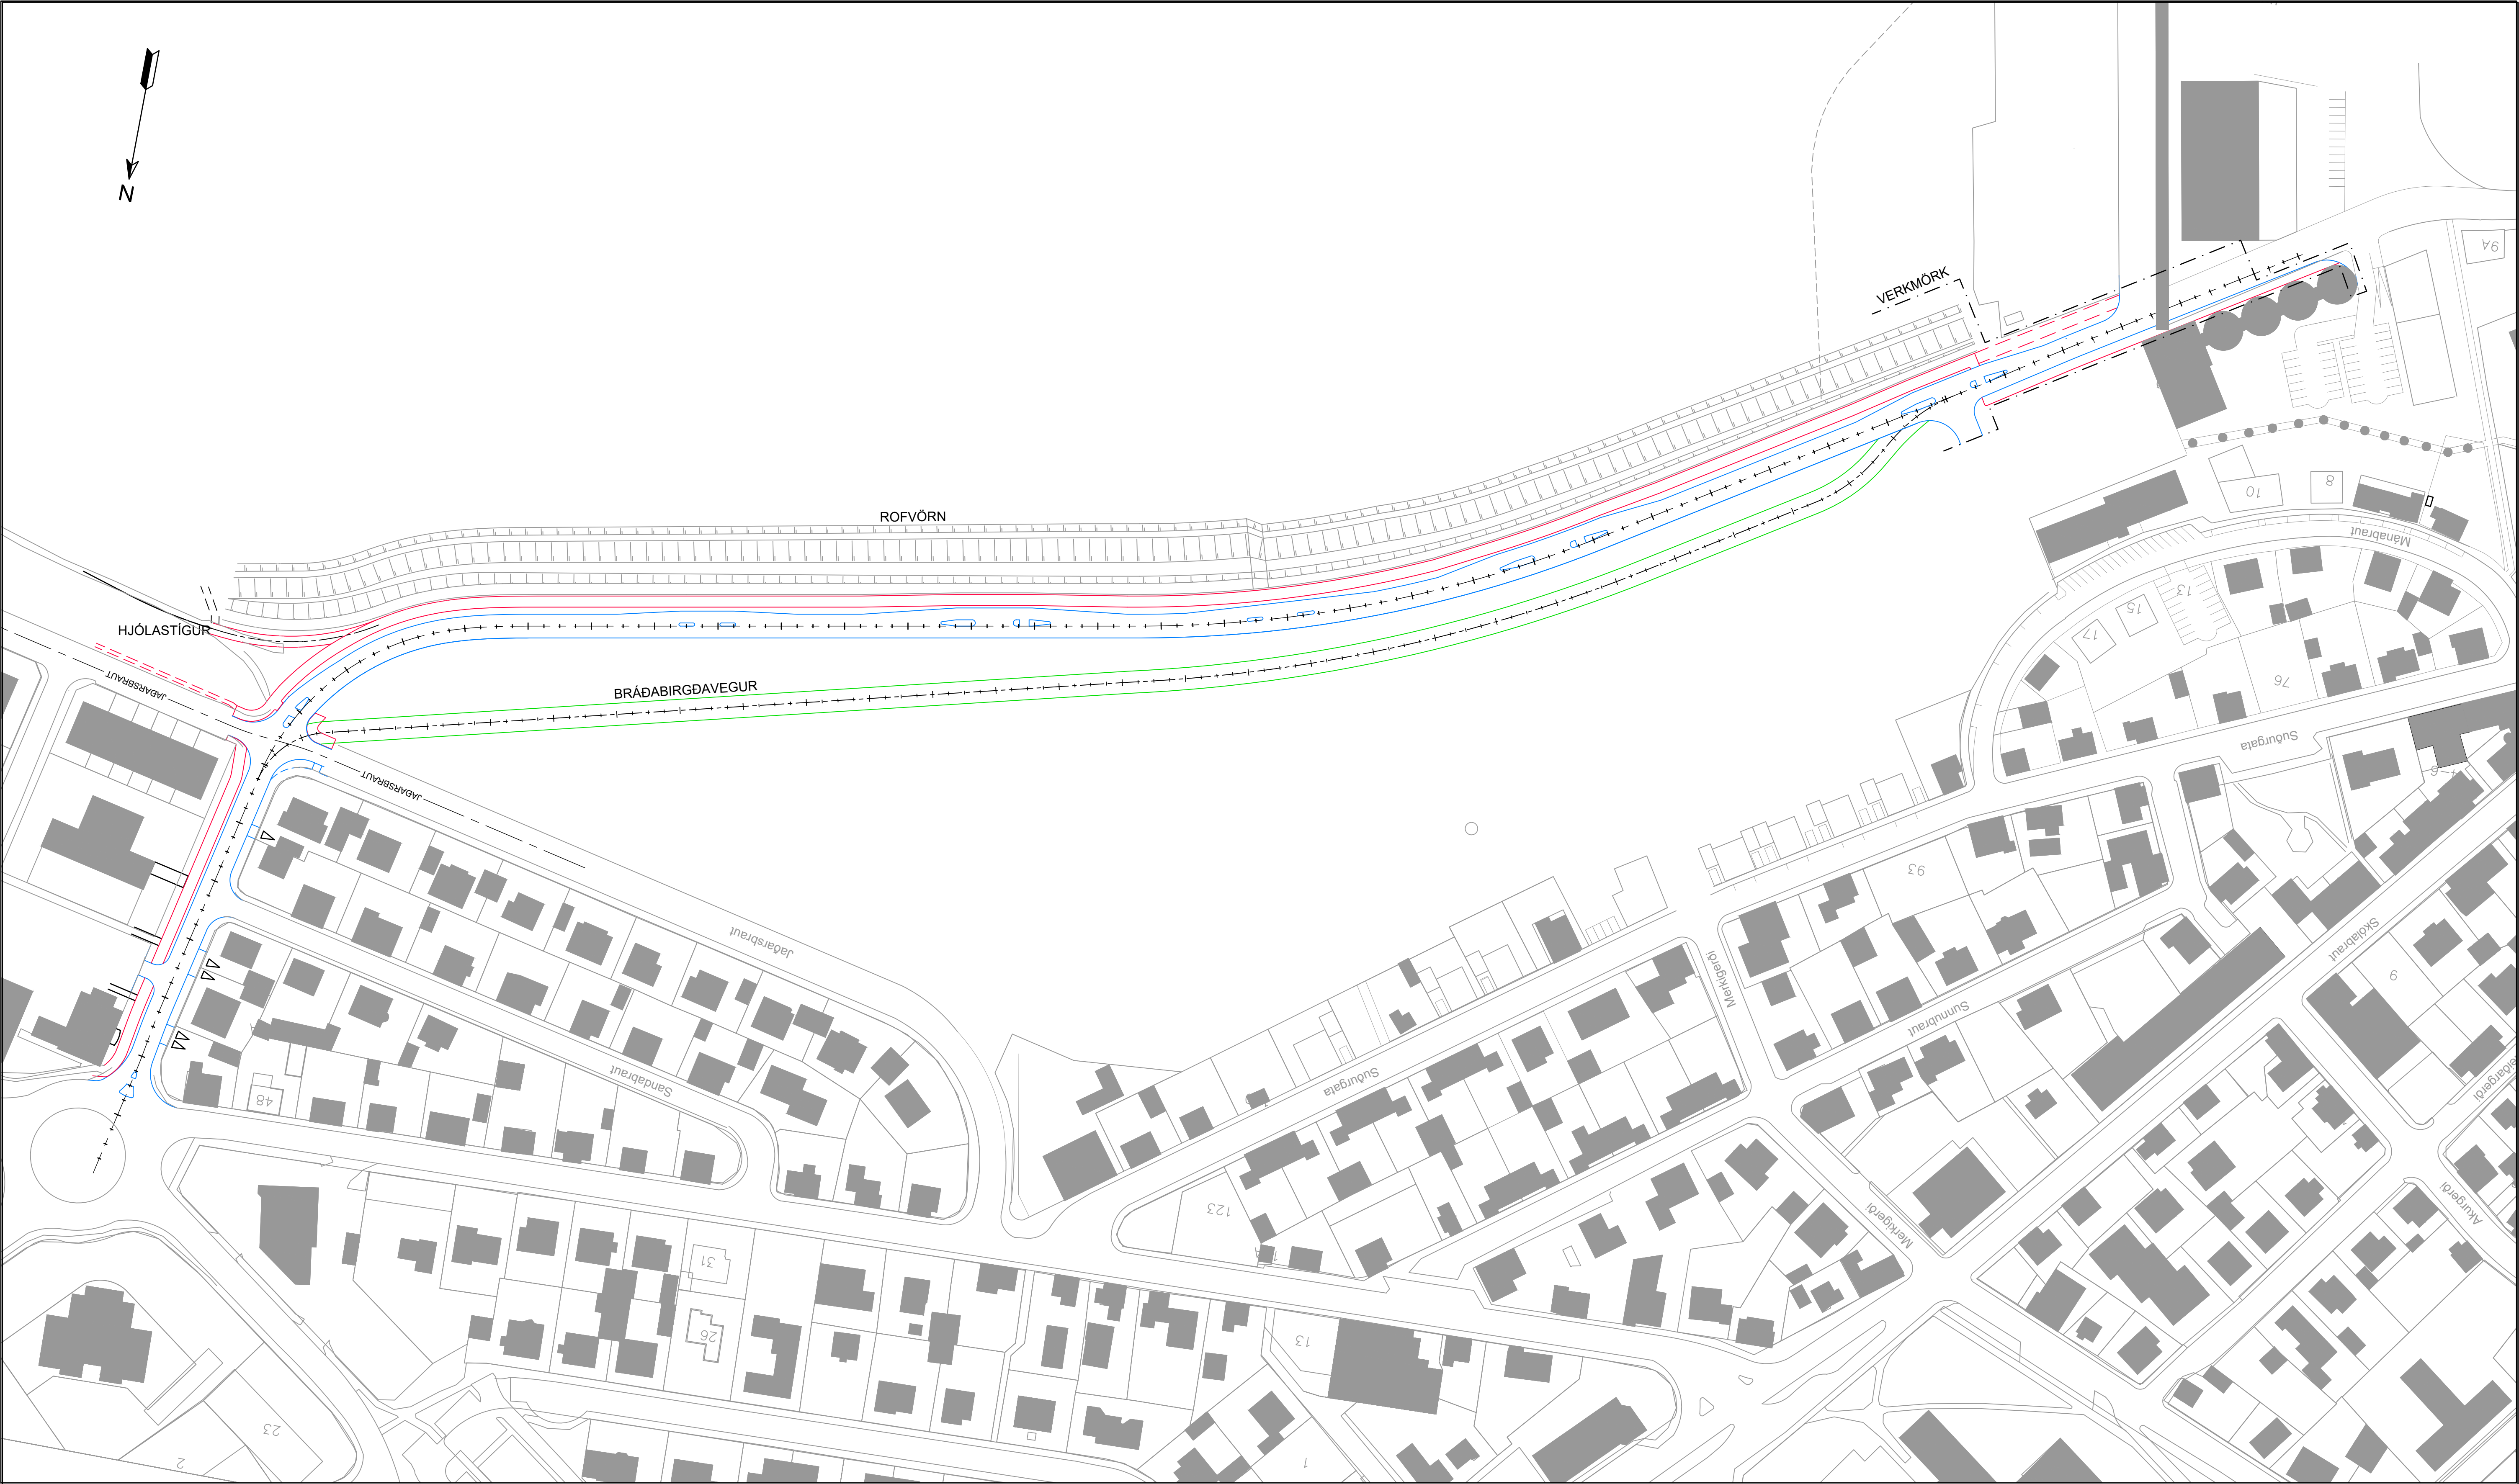

Landmælingar: Mannvits
Hnitakerfi: ISN93 Hæðakerfi: Akranes

0 20 40 60 80 100 m
1:1000 (A1)

MANNVIT
Verknr. ráðgjafa
1.531.300

Útg.	Breyting	Dags.

AKRANESKAUPSTADUR


Vegagerðin

Mælikvarði 1:1000	Hannað Teiknað Yfirfarið Blaðstærð A1	A MGH AS LÁ
----------------------	--	----------------------


**AKRANESVEGUR (509): FAXABRAUT
VERKHÖNNUN**

**GATNAGERÐ
YFIRLITSMYND**

Dags. 27.02.2020
Útboðsnr.
Vegnr. 509
Hönnunarstigi VERKH.
Teikn. nr. 200
Útg. B

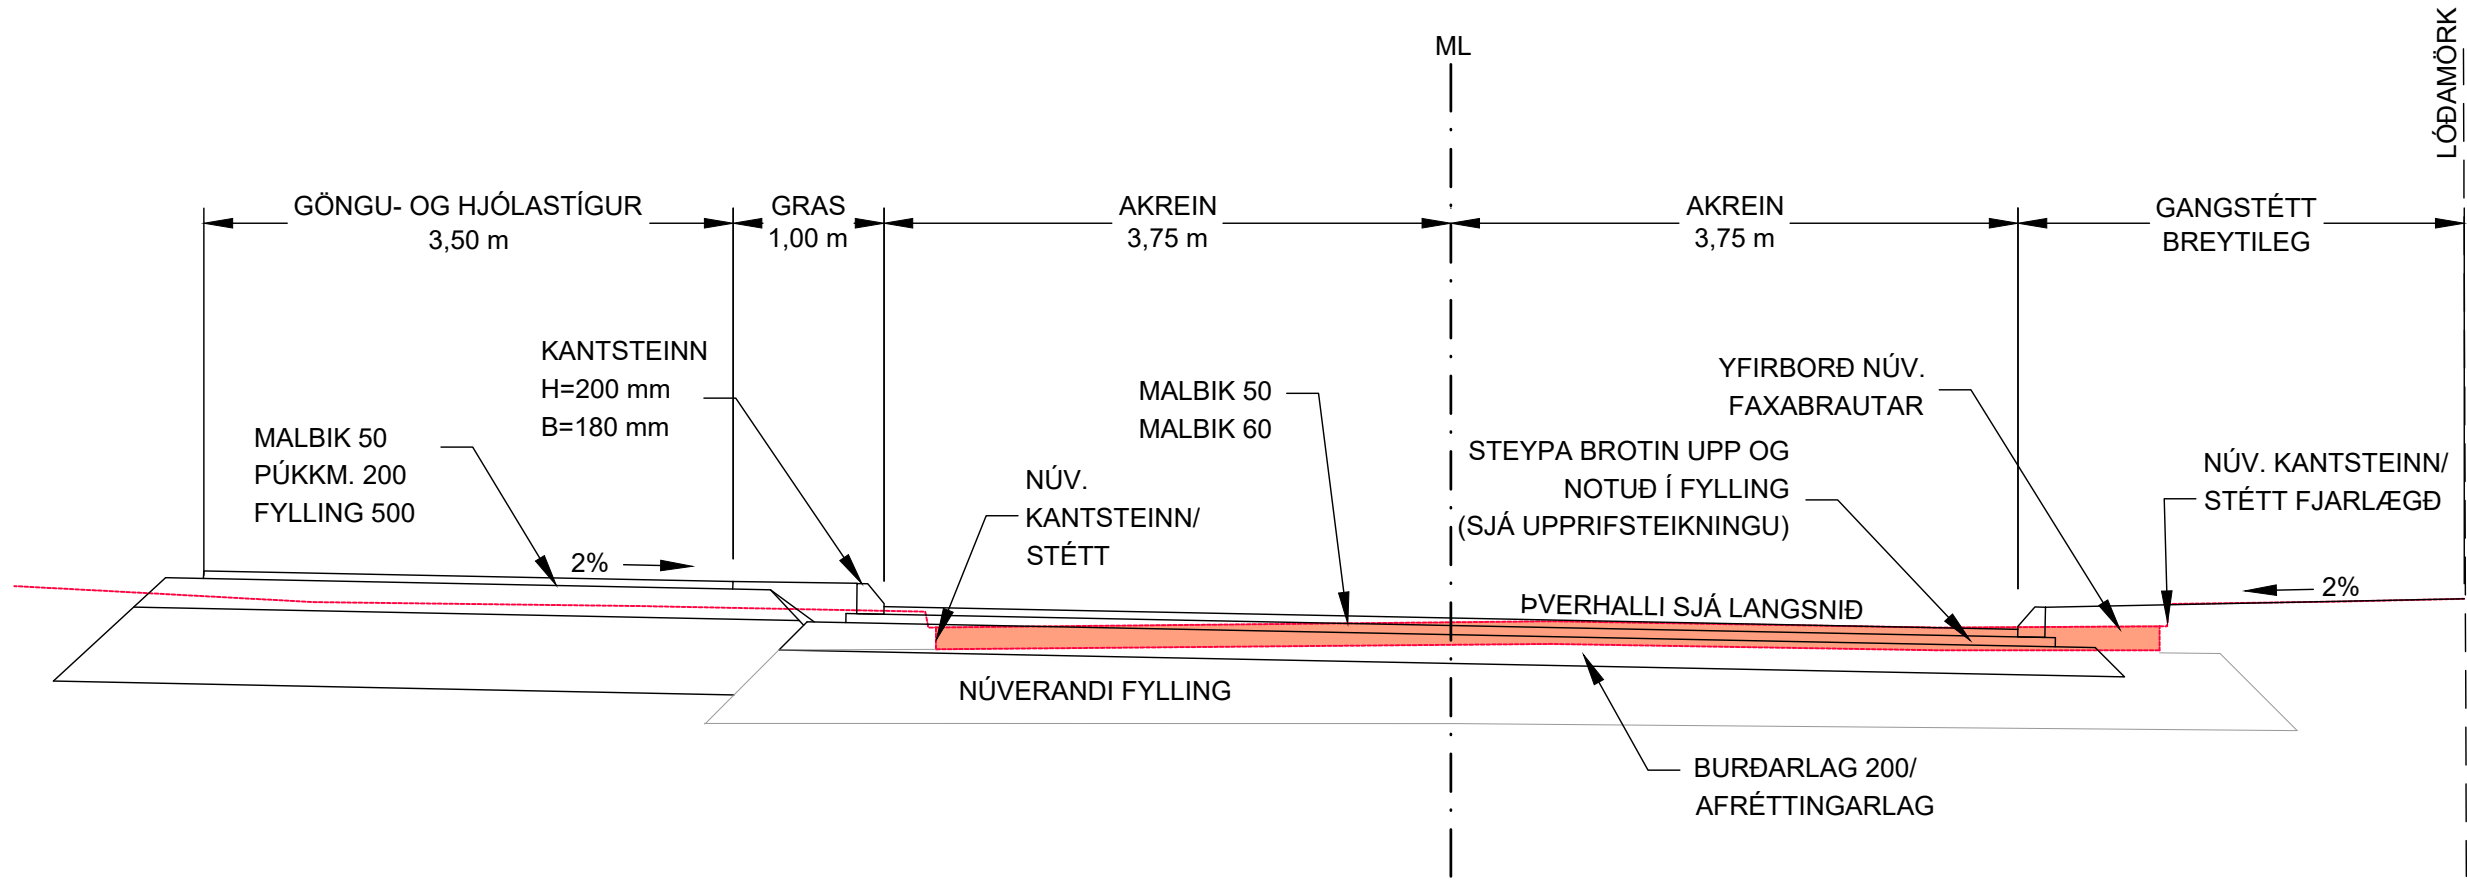

Kennisnið A, STÖÐ 30-140
1:50

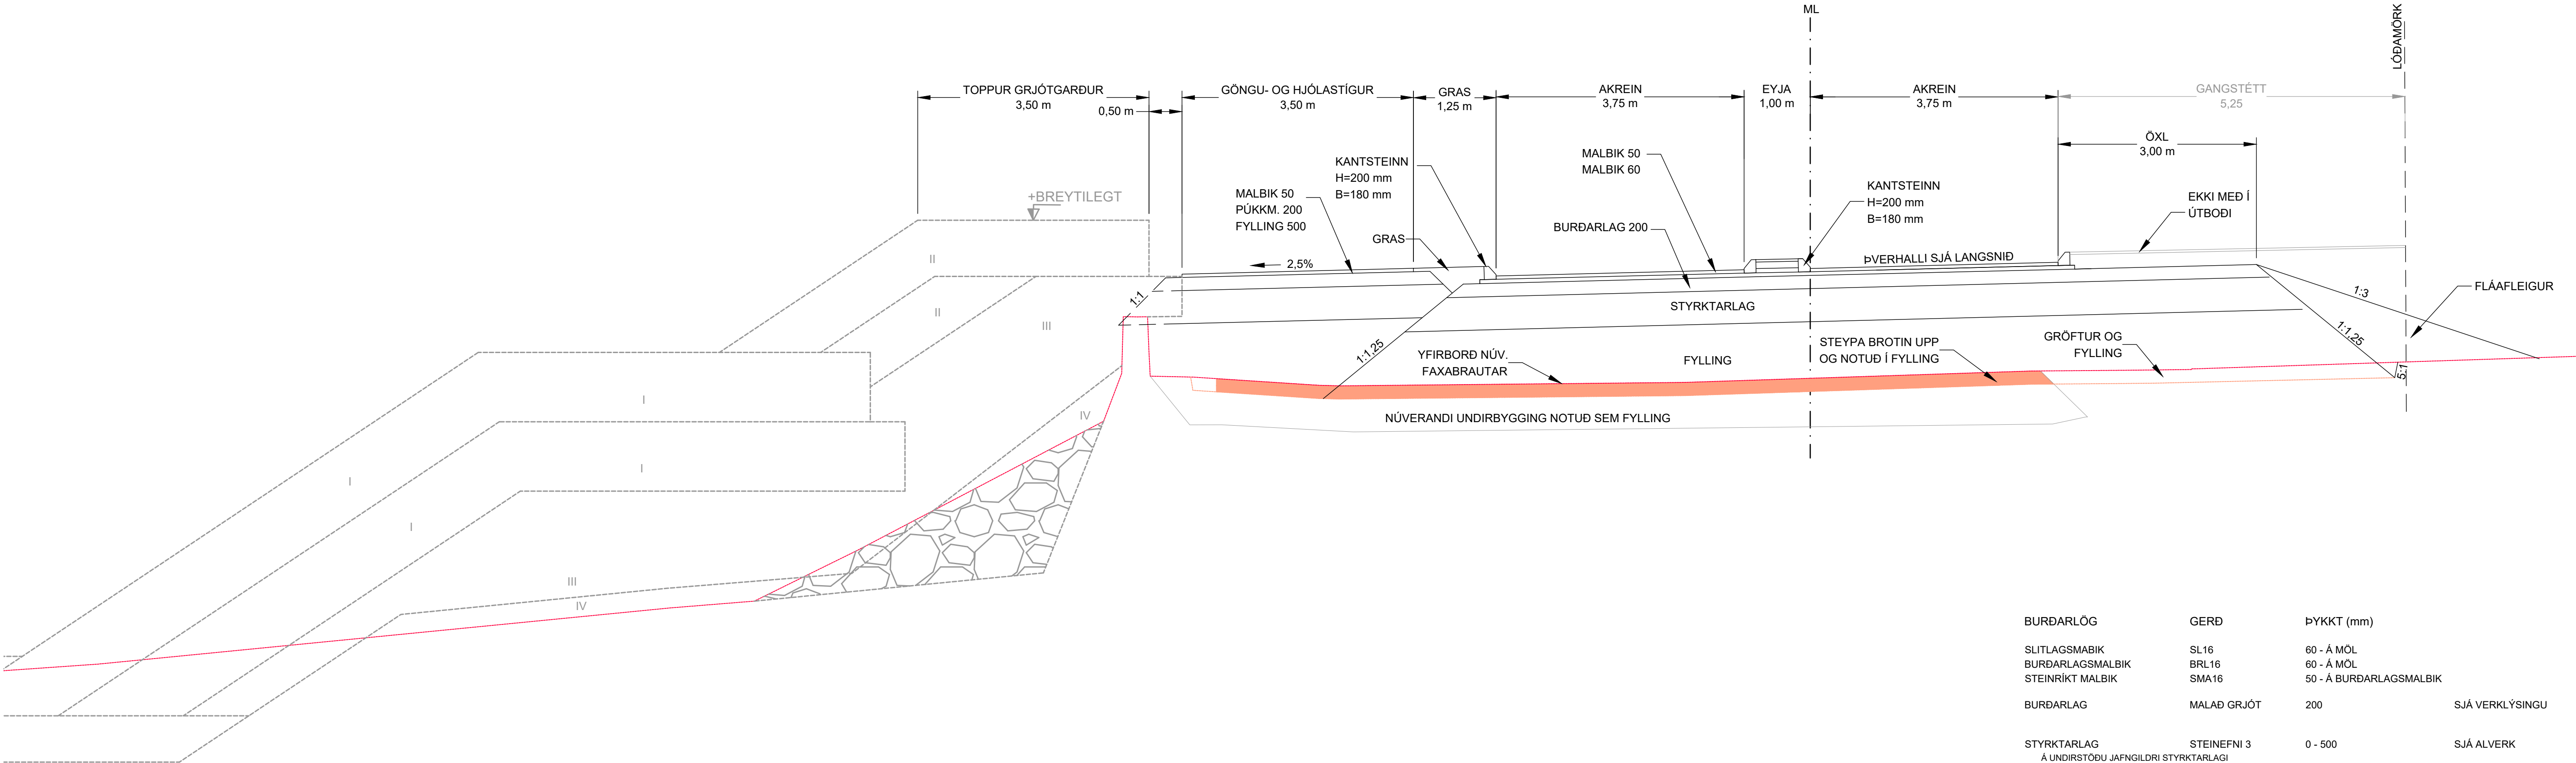


Kennisnið B, 1,0m MIÐEYJA
1:50

BURÐARLÖG	GERÐ	ÞYKKT (mm)	
SLITLAGSMABIK	SL16	60 - Á MÖL	
BURÐARLAGSMABIK	BRL16	60 - Á MÖL	
STEINRIKT MALBIK	SMA16	50 - Á BURÐARLAGSMABIK	
BURÐARLAG	MALAD GRJÓT	200	SJÁ VERKLÝSINGU
STYRKARLAG	STEINEFNI 3	0 - 500	SJÁ ALVERK
Á UNDIRSTÖÐU JAFNGILDRI STYRKARLAGI			
STYRKARLAG	STEINEFNI 3	250	SJÁ ALVERK
Á KLÖPP			
STYRKARLAG	STEINEFNI 3	500	SJÁ ALVERK
Á ÖFROSTNEMA FYLLINGU			
STYRKARLAG	STEINEFNI 3	700	SJÁ ALVERK
Á FROSTNEMA FYLLINGU			



Útg.	Breyting	Dags.

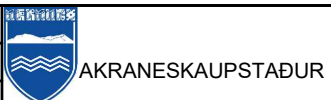


Málkvarði	Hannað	MGH
1:50	Teiknað	MGH
	Yfirfarið	AS
Bláðstærð	Samþykkt	LÁ
A1		


AKRANESVEGUR (509): FAXABRAUT
VERKHÖNNUN

KENNISNIÐ
FAXABRAUT

Dags.	27.02.2020
Útbodsnr.	
Vegn.	509
Hönnunarstig	VERKH
Teikn. nr.	201
Útg.	A

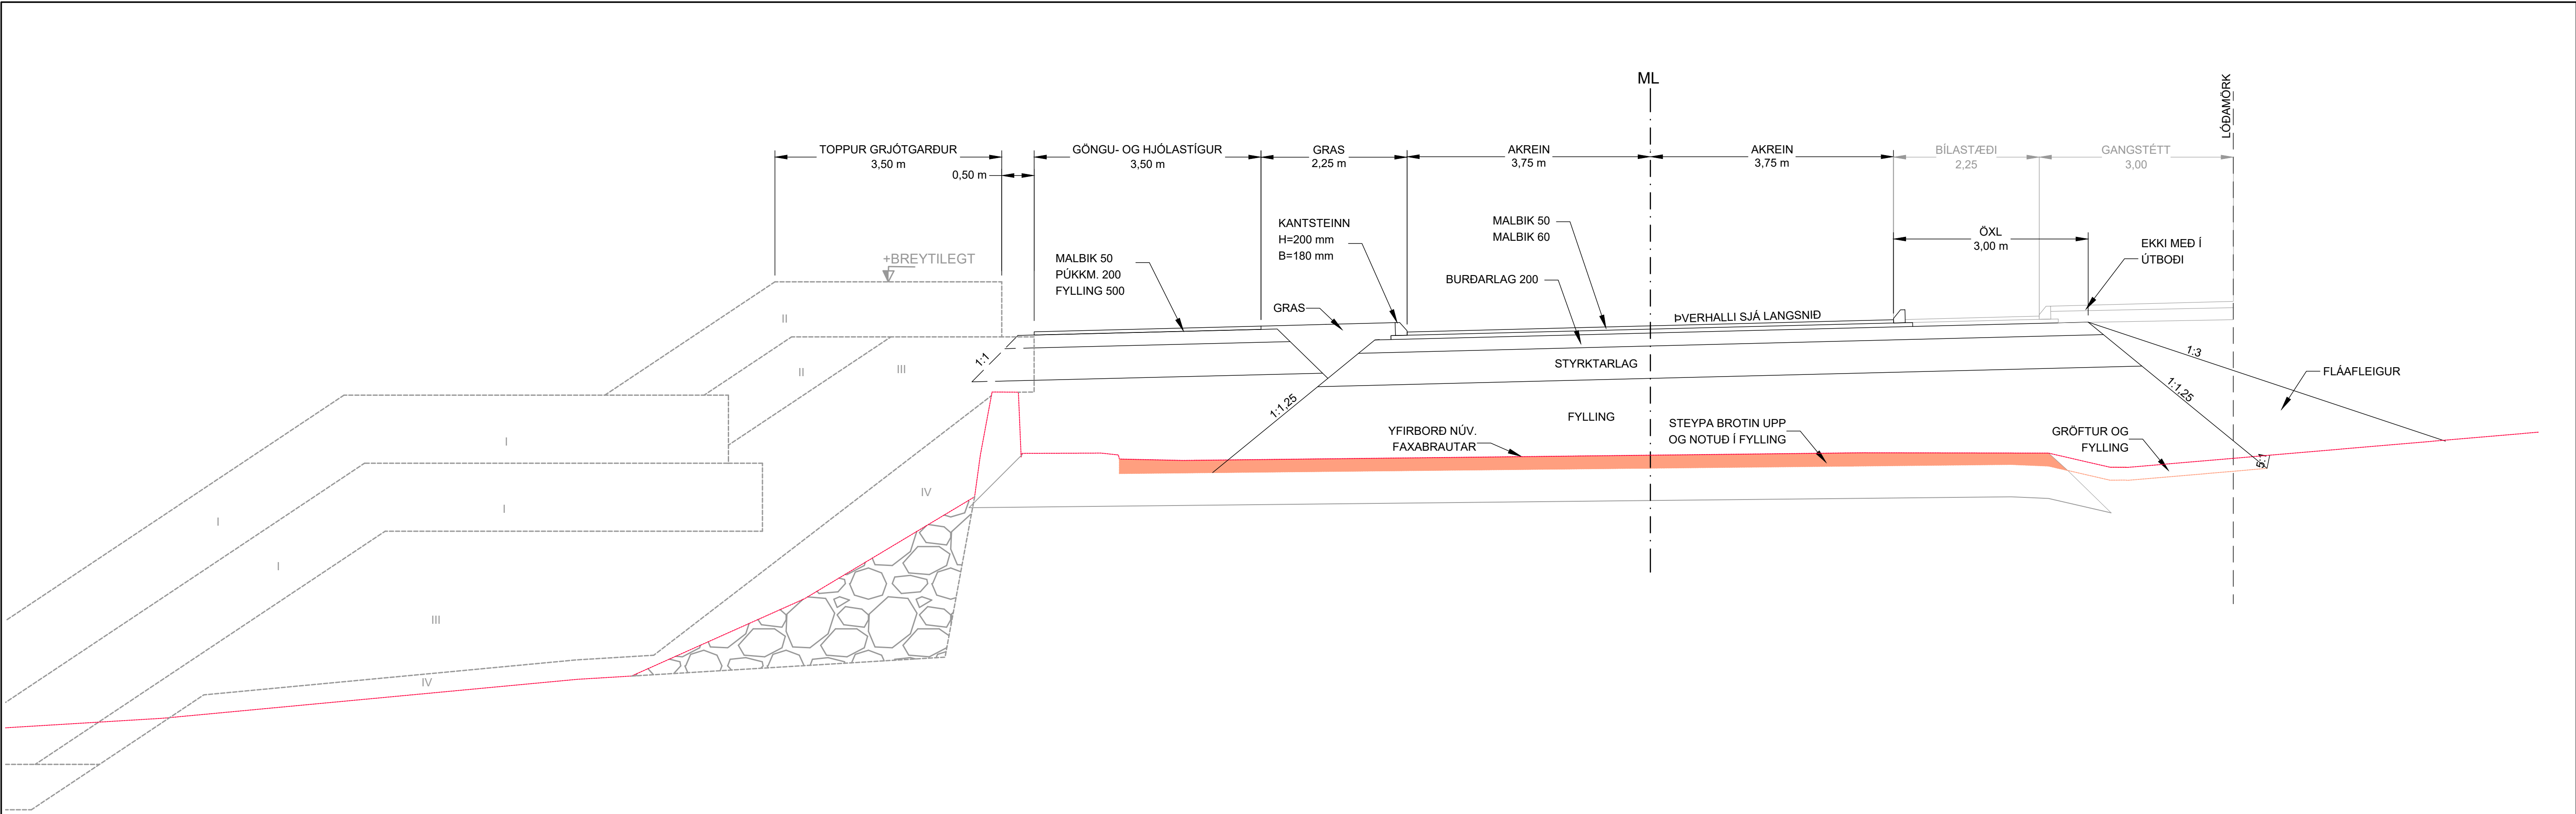


Kennisnið C, STÖÐ 140-820 (ÁN MIÐEYJU)
1:50

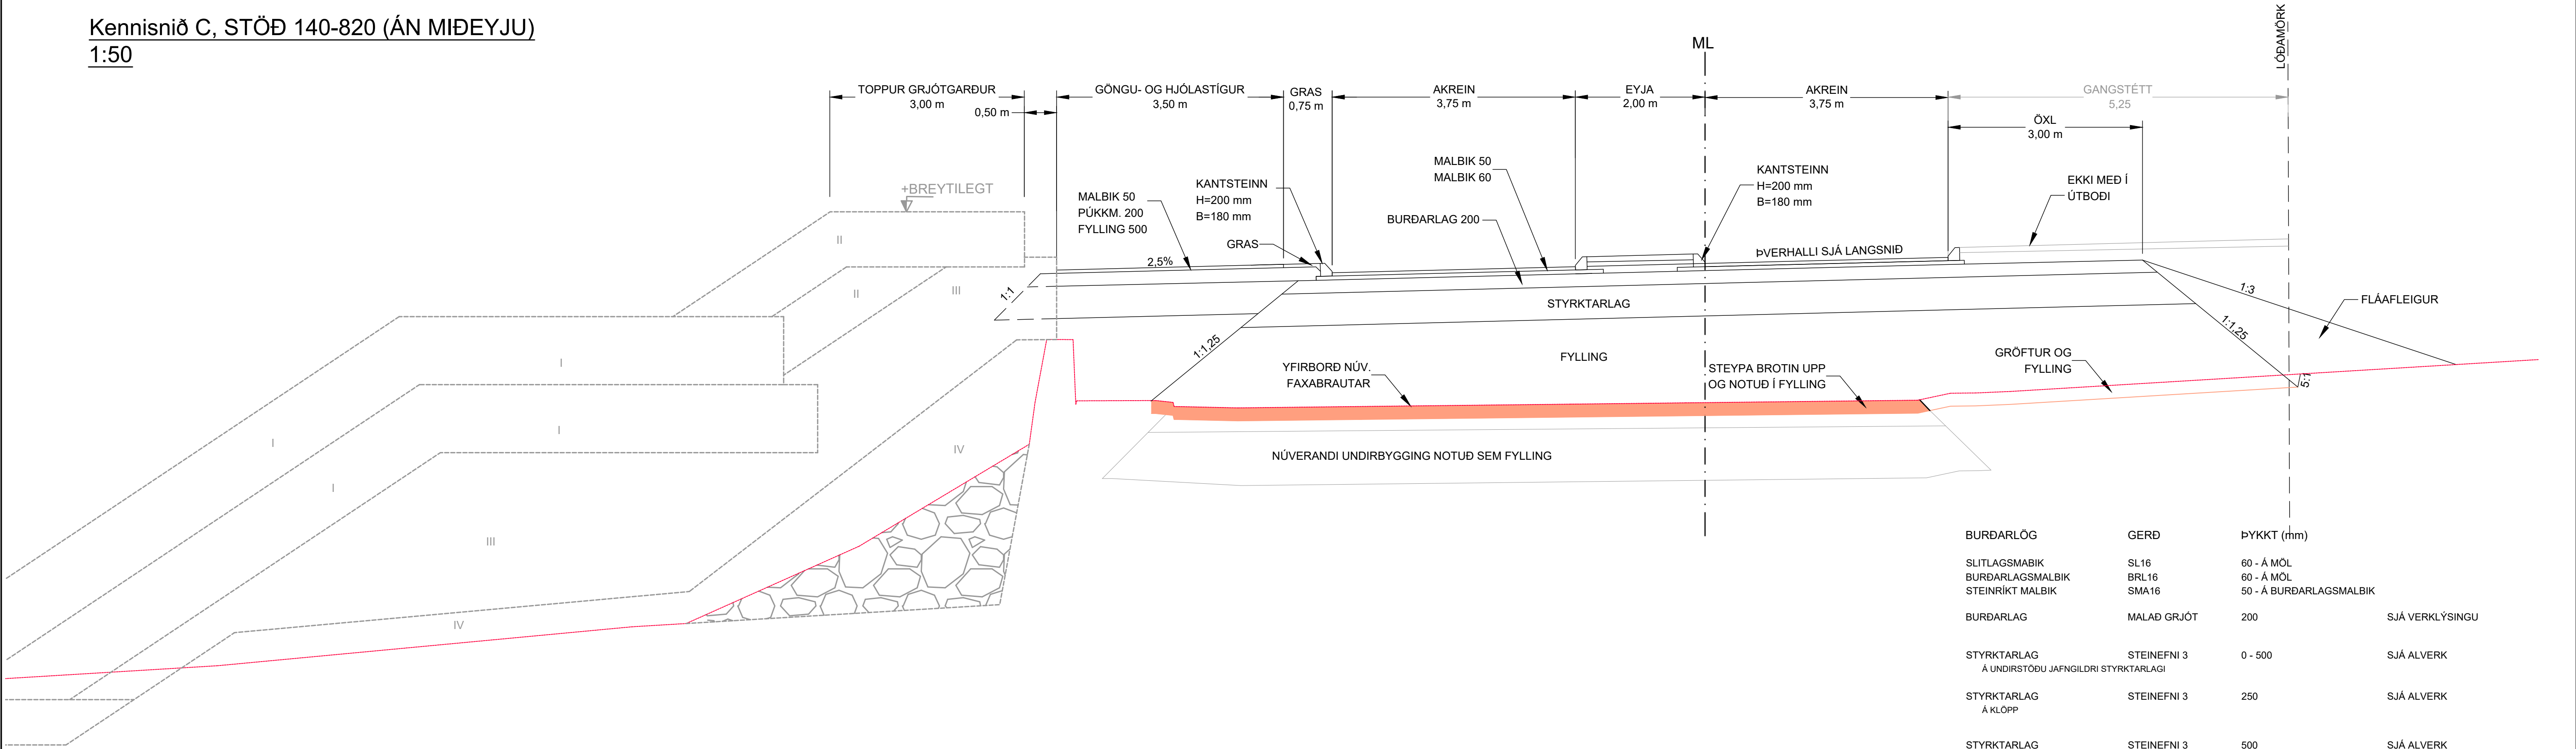


Kennisnið D, 2,0m MIÐEYJA
1:50

BURÐARLÖG	GERÐ	ÞYKKT (mm)	
SLITLAGSMABIK	SL16	60 - Á MÖL	
BURÐARLAGSMALBIK	BRL16	60 - Á MÖL	
STEINRIKT MALBIK	SMA16	50 - Á BURÐARLAGSMALBIK	
BURÐARLAG	MALÐ GRJÓT	200	SJÁ VERKLÝSINGU
STYRKARLAG	STEINEFNI 3	0 - 500	SJÁ ALVERK
A UNDIRSTÖÐU JAFNGILDRI STYRKARLAGI			
STYRKARLAG	STEINEFNI 3	250	SJÁ ALVERK
A KLÖPP			
STYRKARLAG	STEINEFNI 3	500	SJÁ ALVERK
A ÖFROSTNÆMA FYLLINGU			
STYRKARLAG	STEINEFNI 3	700	SJÁ ALVERK
A FROSTNÆMA FYLLINGU			

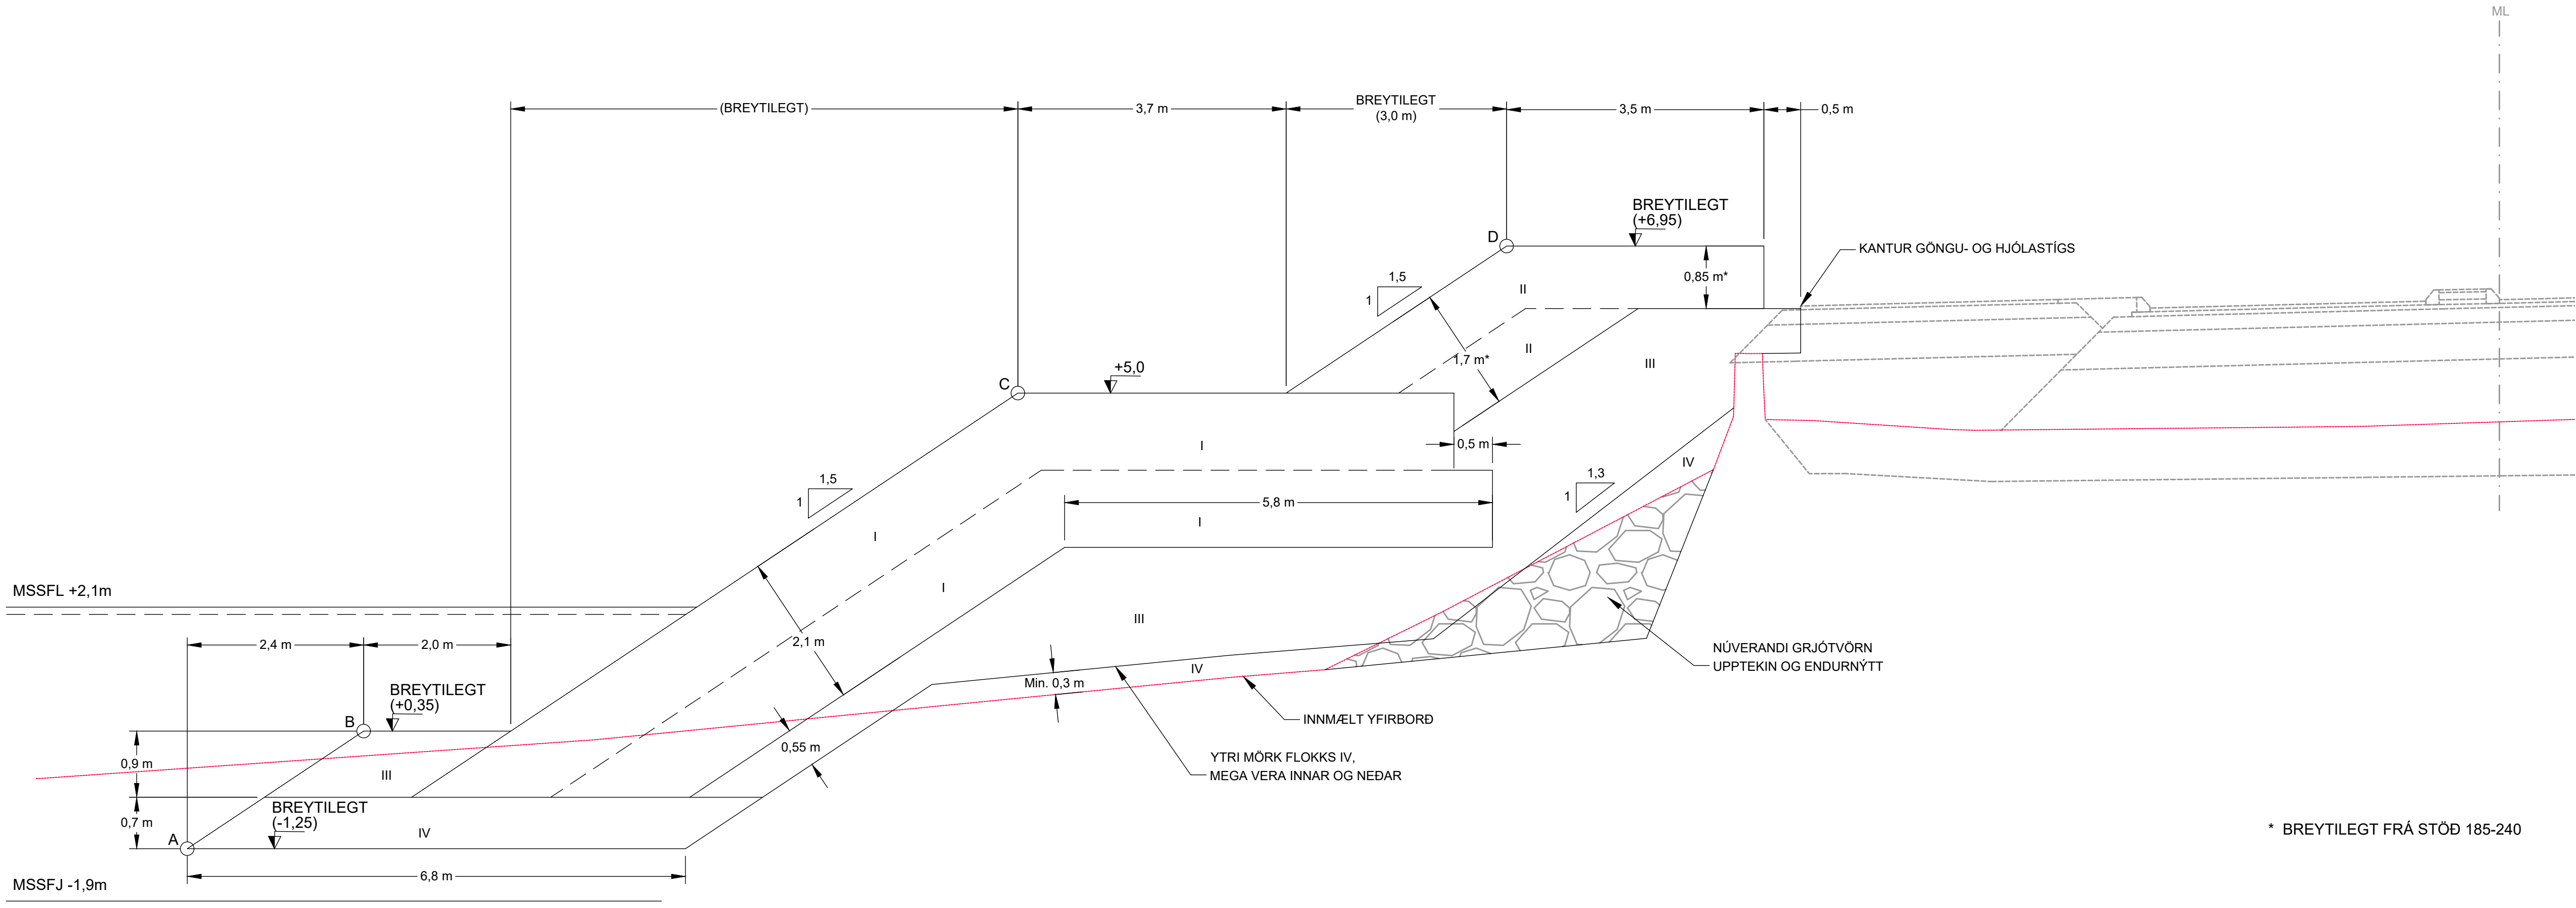


Kennisnið A, STÖÐ 185-470 (Teiknað í stöð 300)

1:50

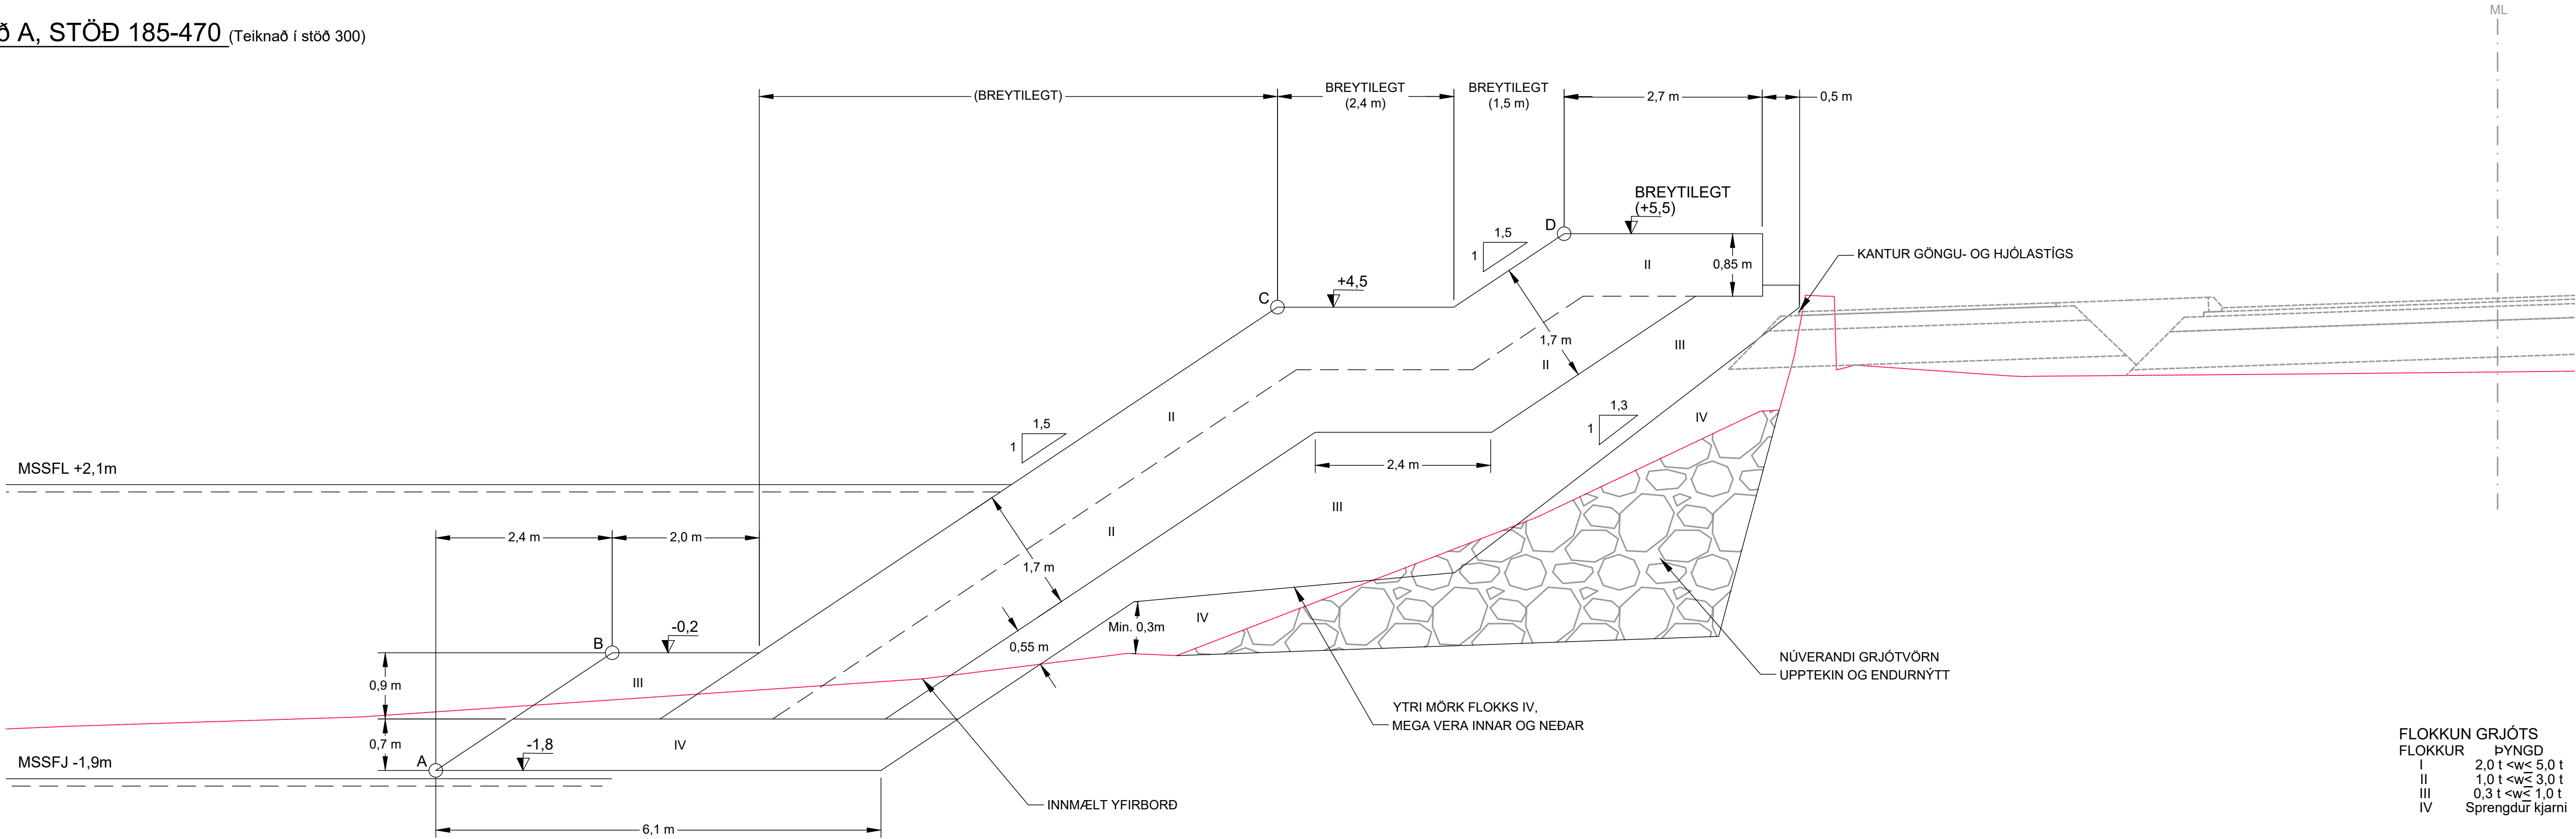


Kennisnið B, STÖÐ 475-715 (Teiknað í stöð 615)


1:50

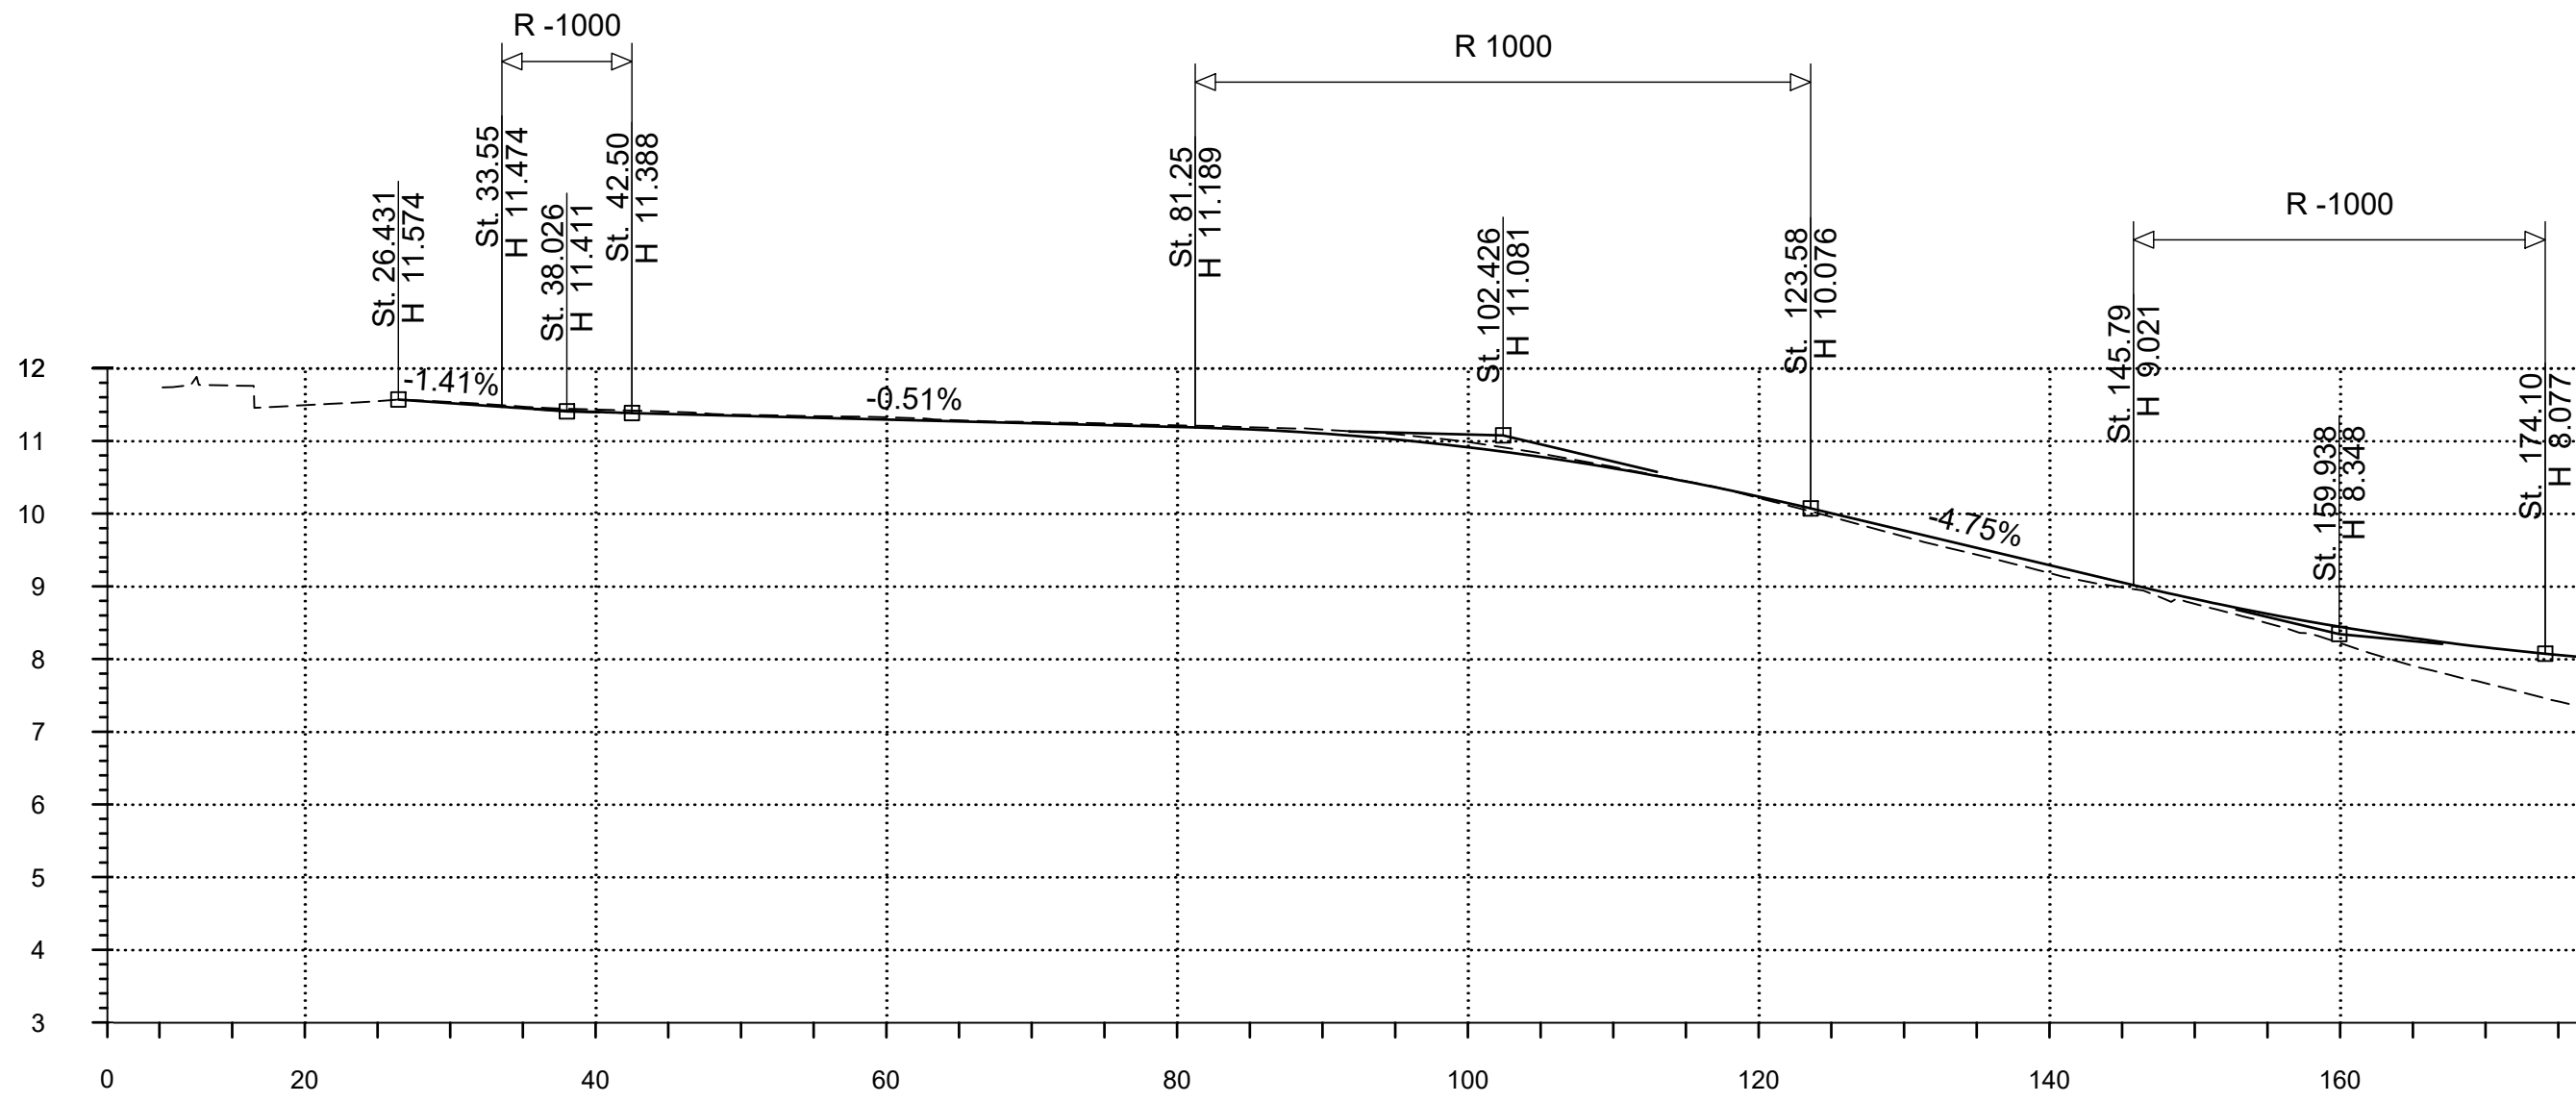

Jarðhæð:	11.50	11.54	11.44	11.36	11.33	11.26	11.22	11.16	10.99	10.68	10.22	9.69	9.19	8.76	8.22	7.67
Veghæð:		11.52	11.40	11.35	11.30	11.25	11.20	11.11	10.92	10.63	10.24	9.77	9.30	8.83	8.45	8.16
VK:																
Þverhalli:	ÞVERHHALLI AÐLAGADUR AÐ															
HK:	NÚVERANDI ÞVERHALLA GÖTU															

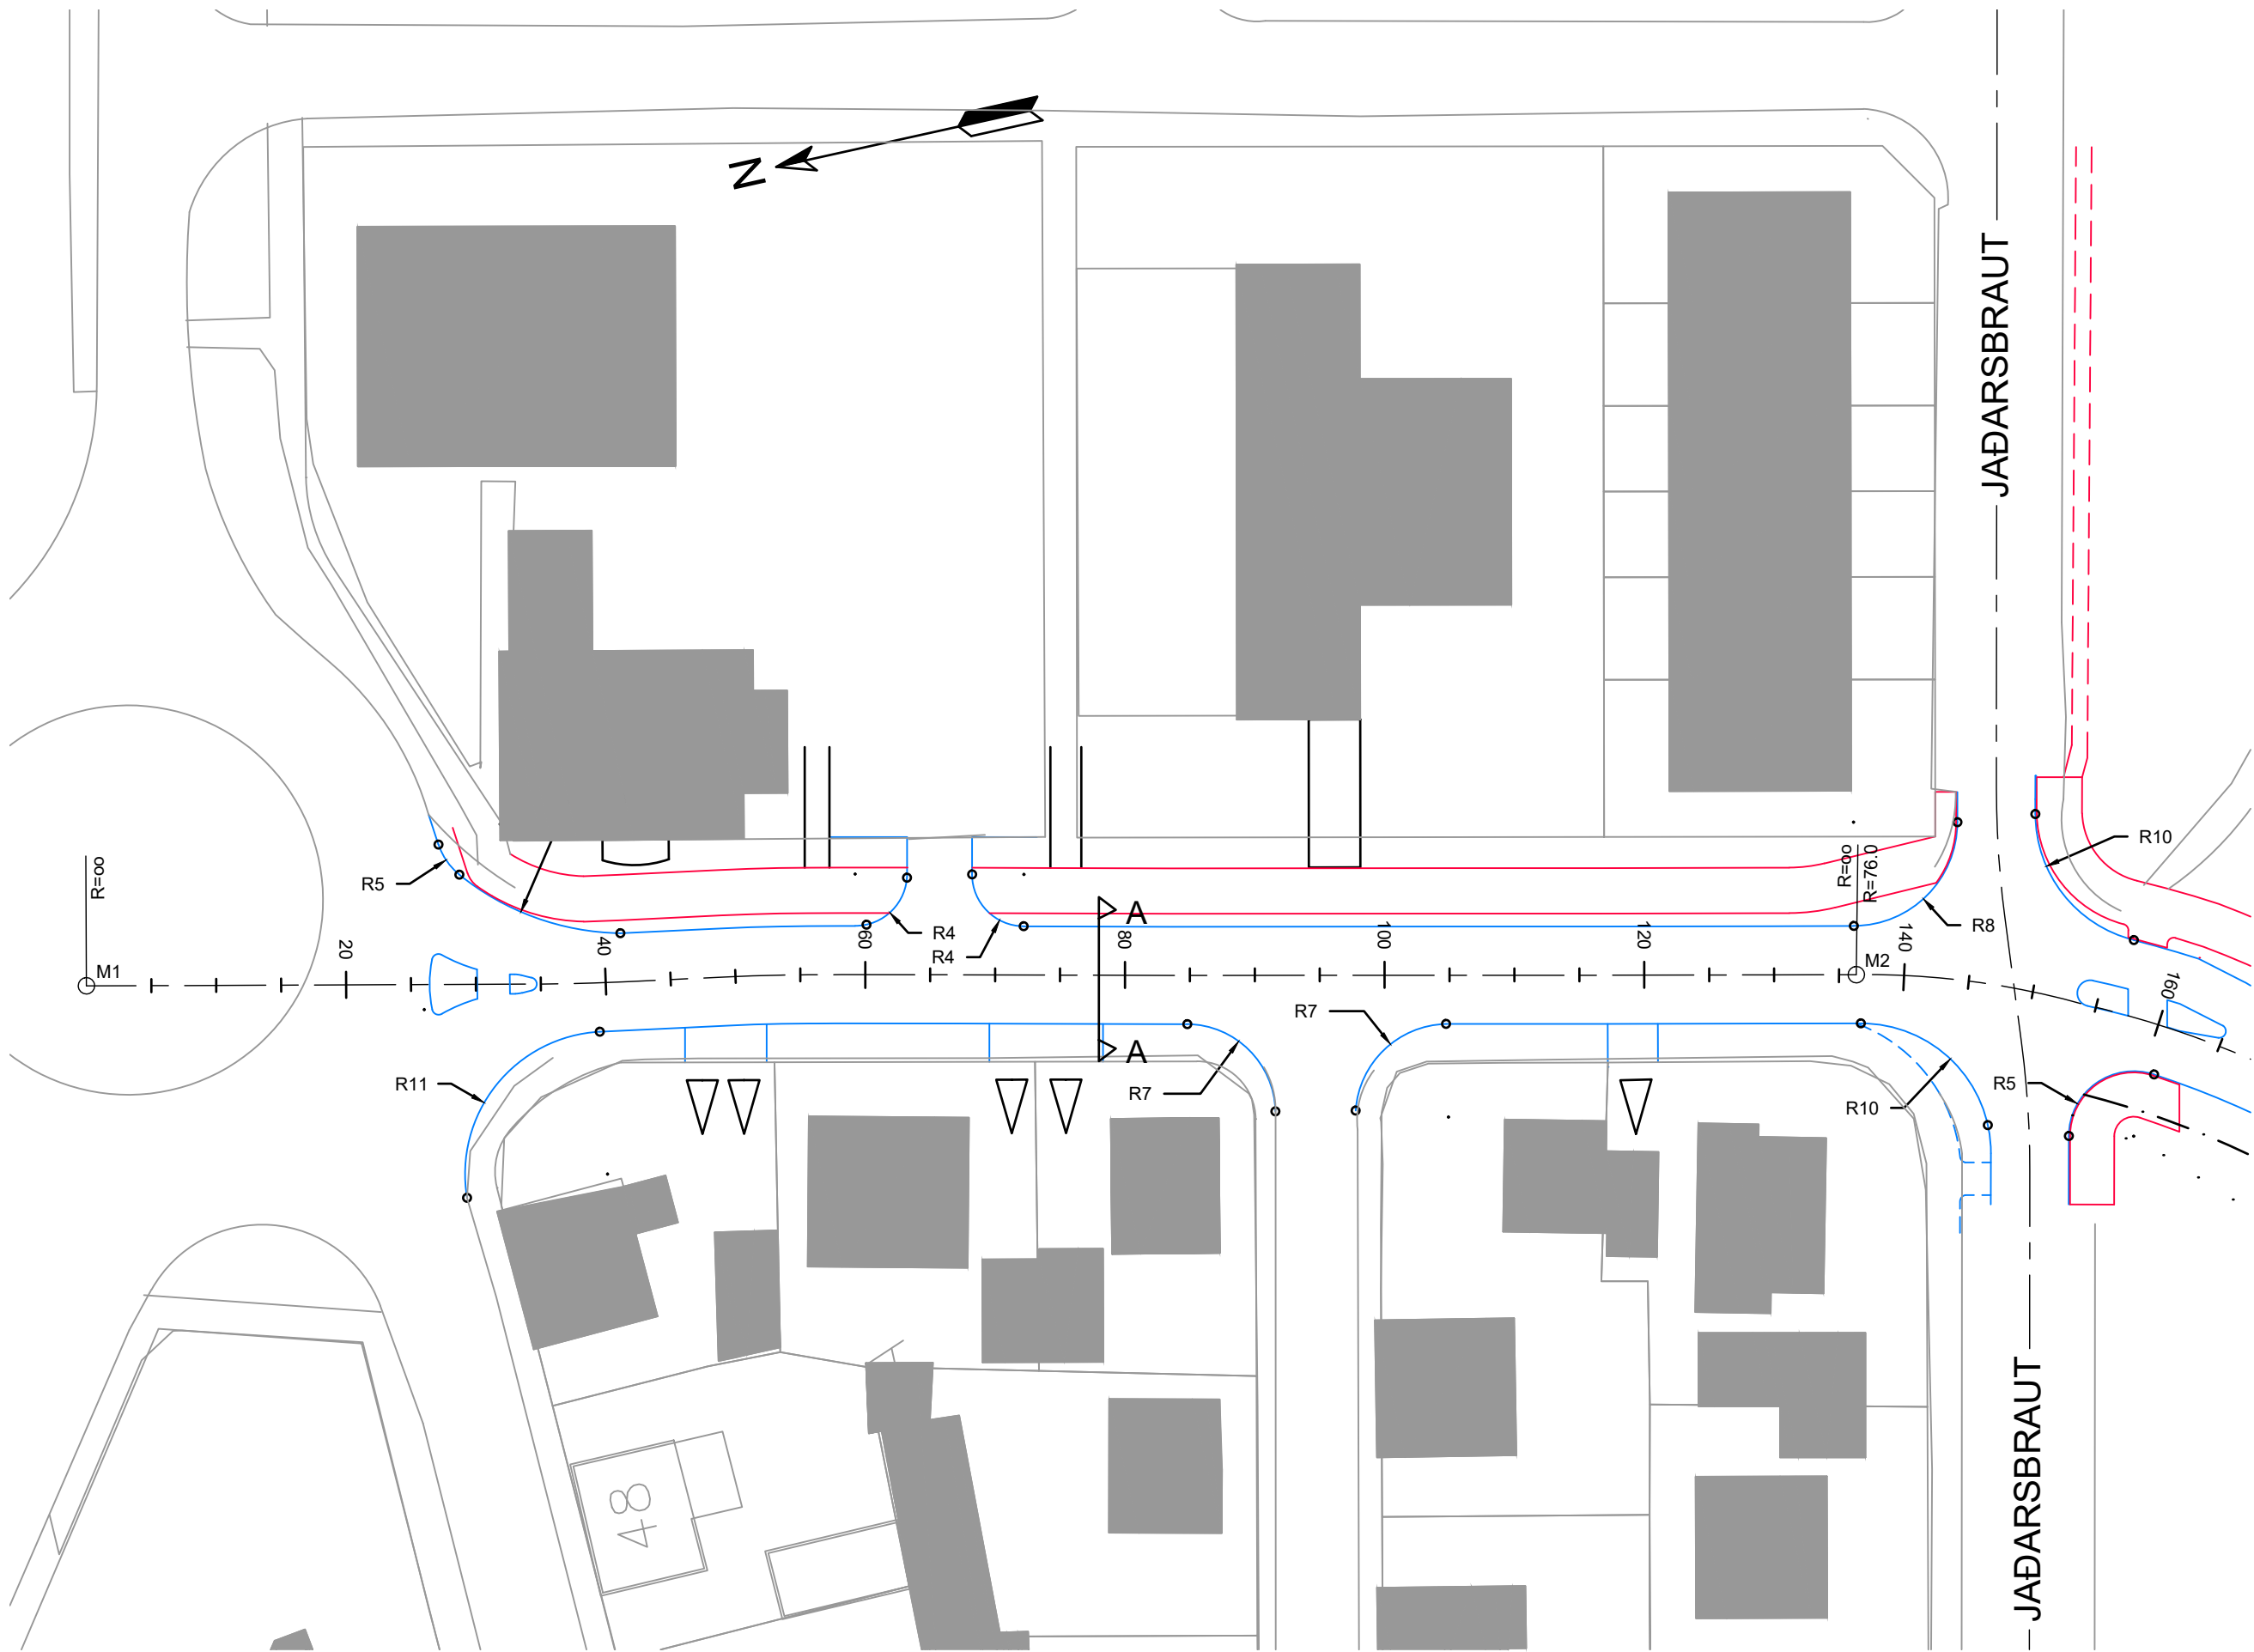

KENNISNIÐ A 1:100
STÖÐ: 80

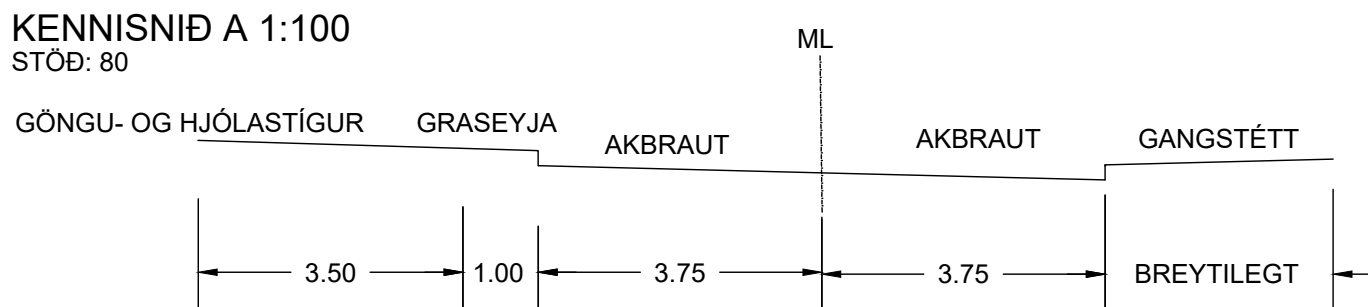


HNITASKRÁ MIÐLINU:

NR.	AUSTUR	NORÐUR
M1	351647.24	427788.46
M2	351618.64	427655.19

Landmælingar: Mannvits
Hnitakerfi: ISN93 Hæðakerfi: Akranes

SKÝRINGAR:
— NÝR KANTSTEINN
--- NÚV. KANTSTEINN
— GÖNGU- OG HJÓLASTÍGUR
--- NÚV. GÖNGUSTÍGUR/GANGSTÉTT

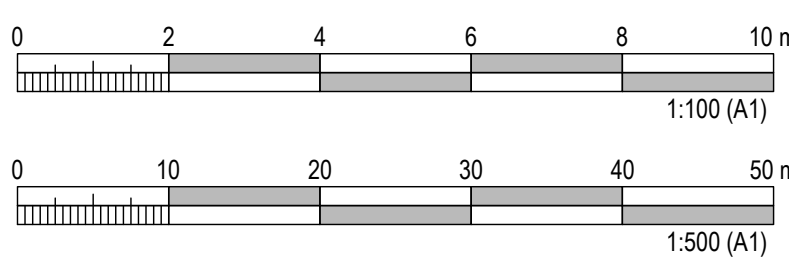

MANNVIT
Verknr. ráðgjafa
1.531.300

Útg.	Breyting	Dags.

AKRANESKAUPSTAÐUR


Vegagerðin

Mælikvarði	Hannað	MGH
1:100	Teiknað	MGH
1:500	Yfirfarið	AS
Bláðstærð	Samþykkt	LÁ

AKRANESVEGUR (509): FAXABRAUT
VERKHÖNNUN

GRUNNMYND OG LANGSNÍÐ
FAXABRAUT
ST. 0-140

Dags.	27.02.2020
Útboðsnr.	
Vegnr.	509
Hönnunarstig	VERKH.
Teikn. nr.	211
Útg.	A

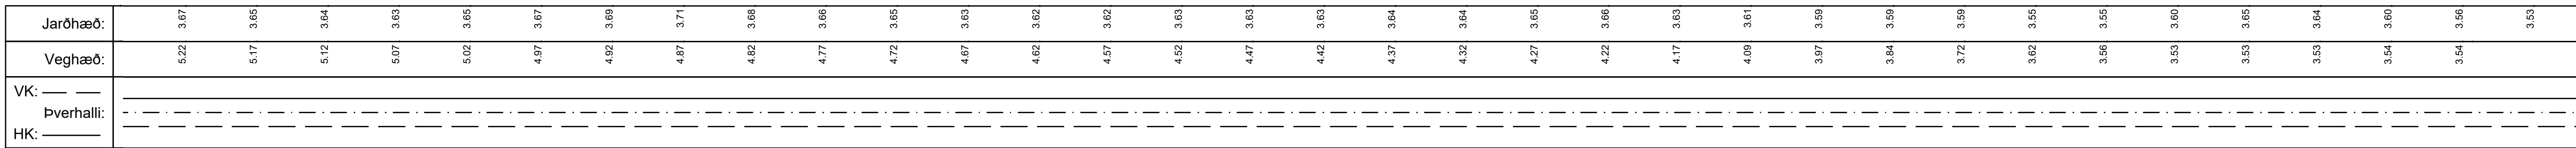

NR.	AUSTUR	NORÐUR
-----	--------	--------

M6	351216.32	427503.57
M7	351111.83	427437.24
M8	351103.64	427431.93
M9	351085.61	427419.99
M10	351076.85	427414.31
M11	351014.56	427374.90

Landmælingar: Mannvits
Hnitakerfi: ÍSN93 Hæðakerfi: Akranes

SKÝRINGAR:

- _____ NÝR KANTSTEINN
 - - - - - NÚV. KANTSTEINN
 _____ GÖNGU- OG HJÓLASTÍGUR
 - - - - - NÚV. GÖNGUSTÍGUR/GANGSTÉTT



Verknr. ráðgjafa
1.531.300


[illegible]

Vegagerðin


AKRANESVEGUR (509): FAXABRAUT
VERKHÖNNUN


GRUNNMYND OG LANGSNÍÐ
FAXABRAUT
ST. 500-820

Dags.	27.02.2020
Útboðsnr.	
Vegnr.	509
Hönnunarstig	VERKH.
Teikn. nr.	Útg.

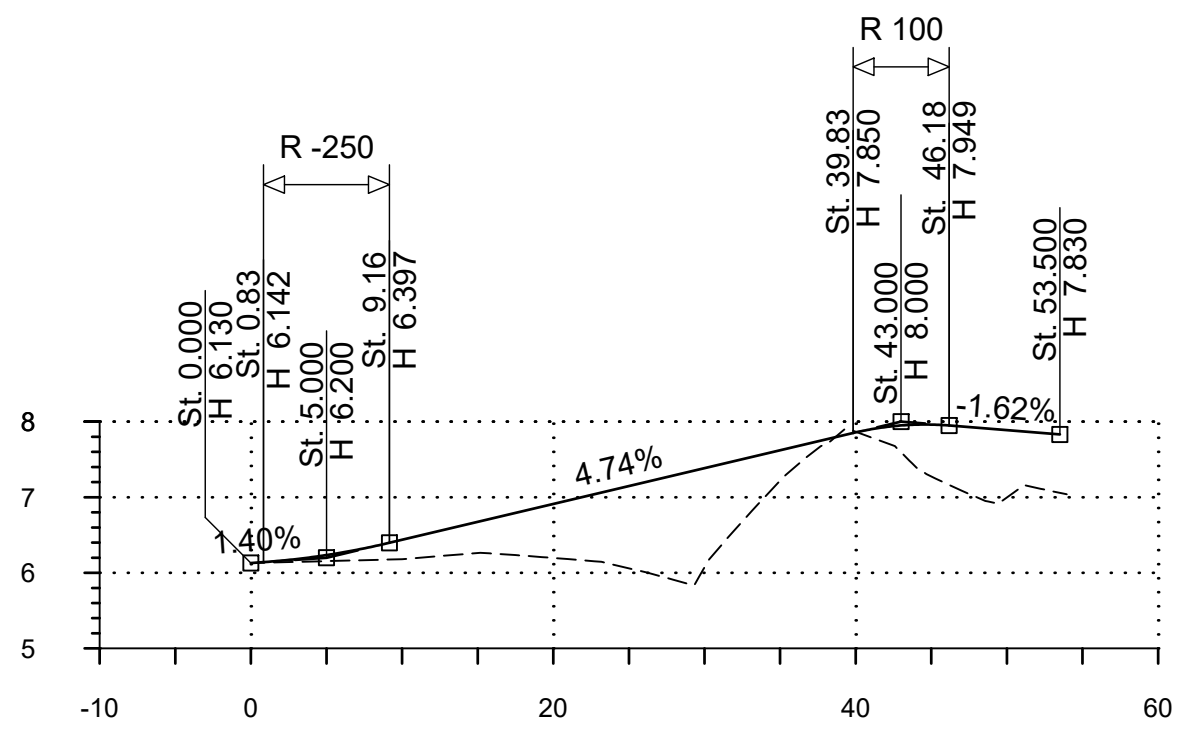


Jarðhæð:	6.13	6.18	6.20	6.07		
Veghæð:	6.13	6.44	6.91	7.38	7.86	7.89

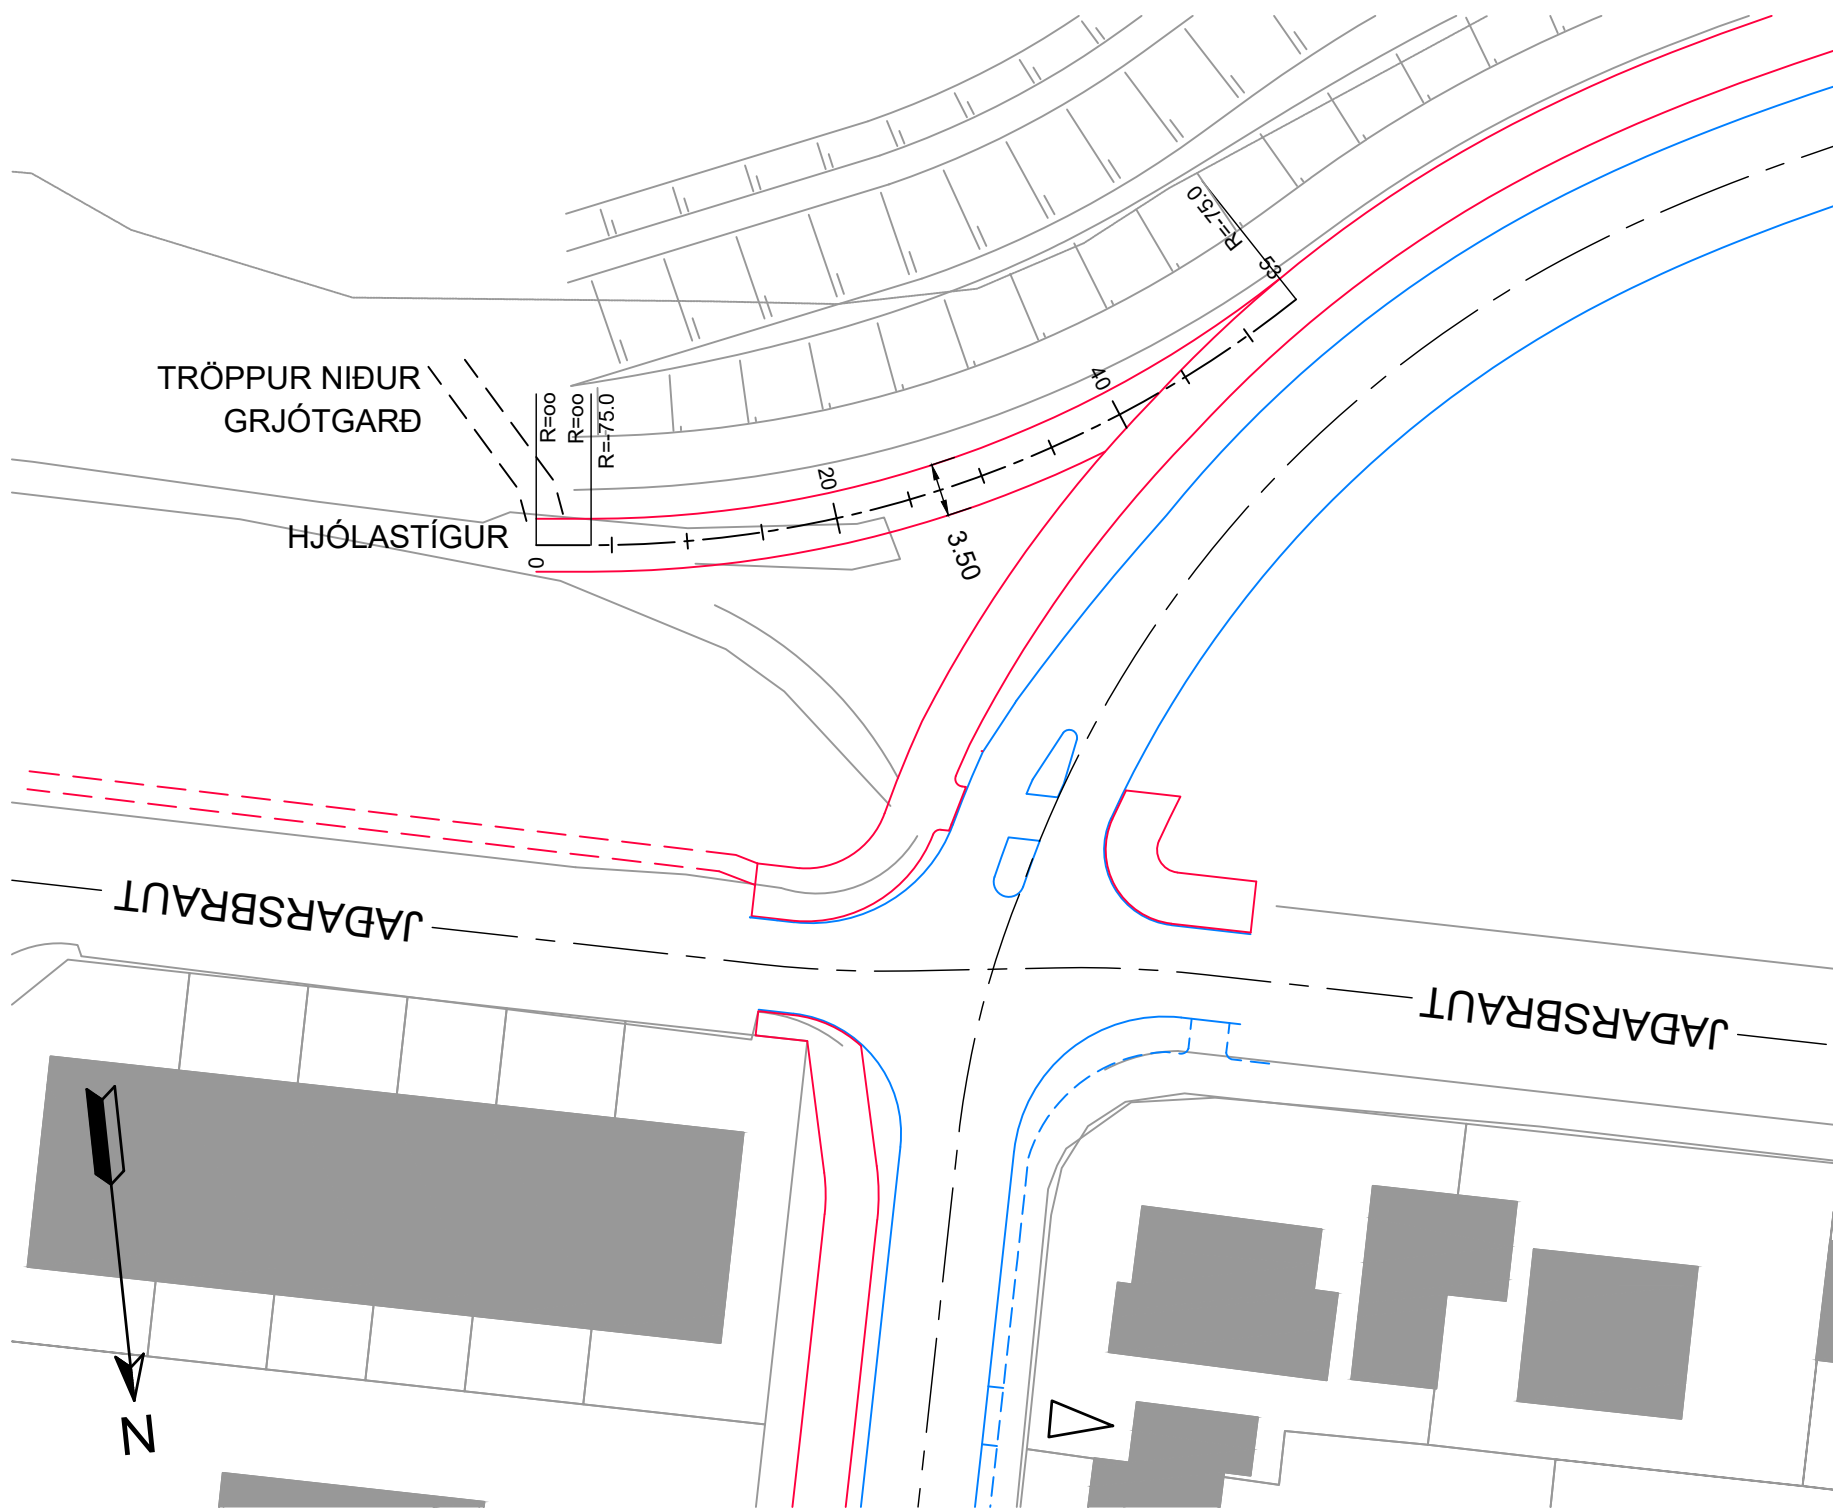

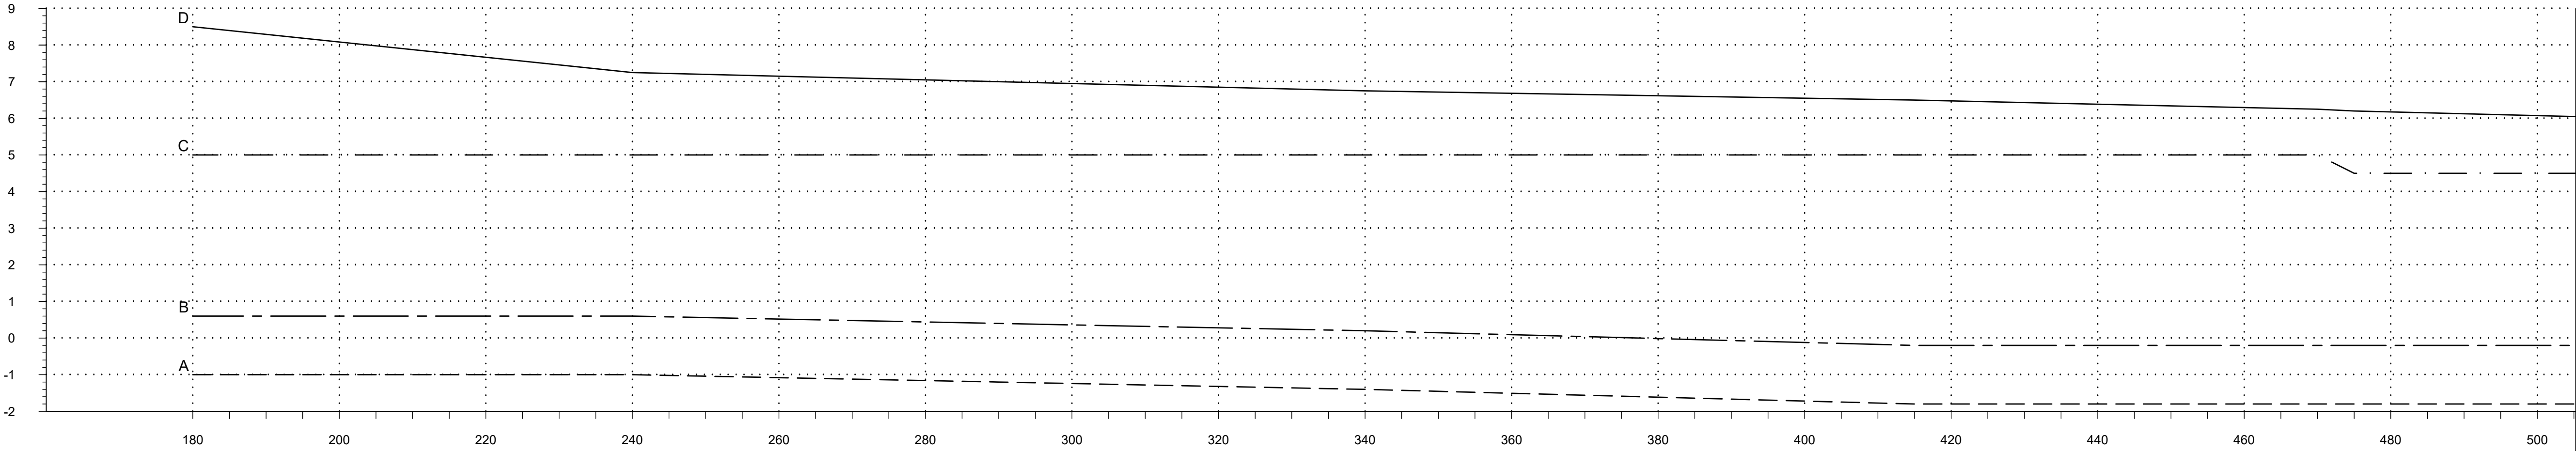

PUNKTUR A:	180	200	220	240	260	280	300	320	340	360	380	400	420	440	460	480	500
PUNKTUR B:	-1.0	-1.0	-1.0	-1.0	-1.0	-1.2	-1.4	-1.6	-1.8	-2.0	-2.2	-2.4	-2.6	-2.8	-3.0	-3.2	-3.4
PUNKTUR C:	0.6	0.6	0.6	0.6	0.6	0.4	0.2	0.0	-0.2	-0.4	-0.6	-0.8	-1.0	-1.2	-1.4	-1.6	-1.8
PUNKTUR D:	5.0	5.0	5.0	5.0	5.0	5.0	5.0	5.0	5.0	5.0	5.0	5.0	5.0	5.0	5.0	5.0	5.0

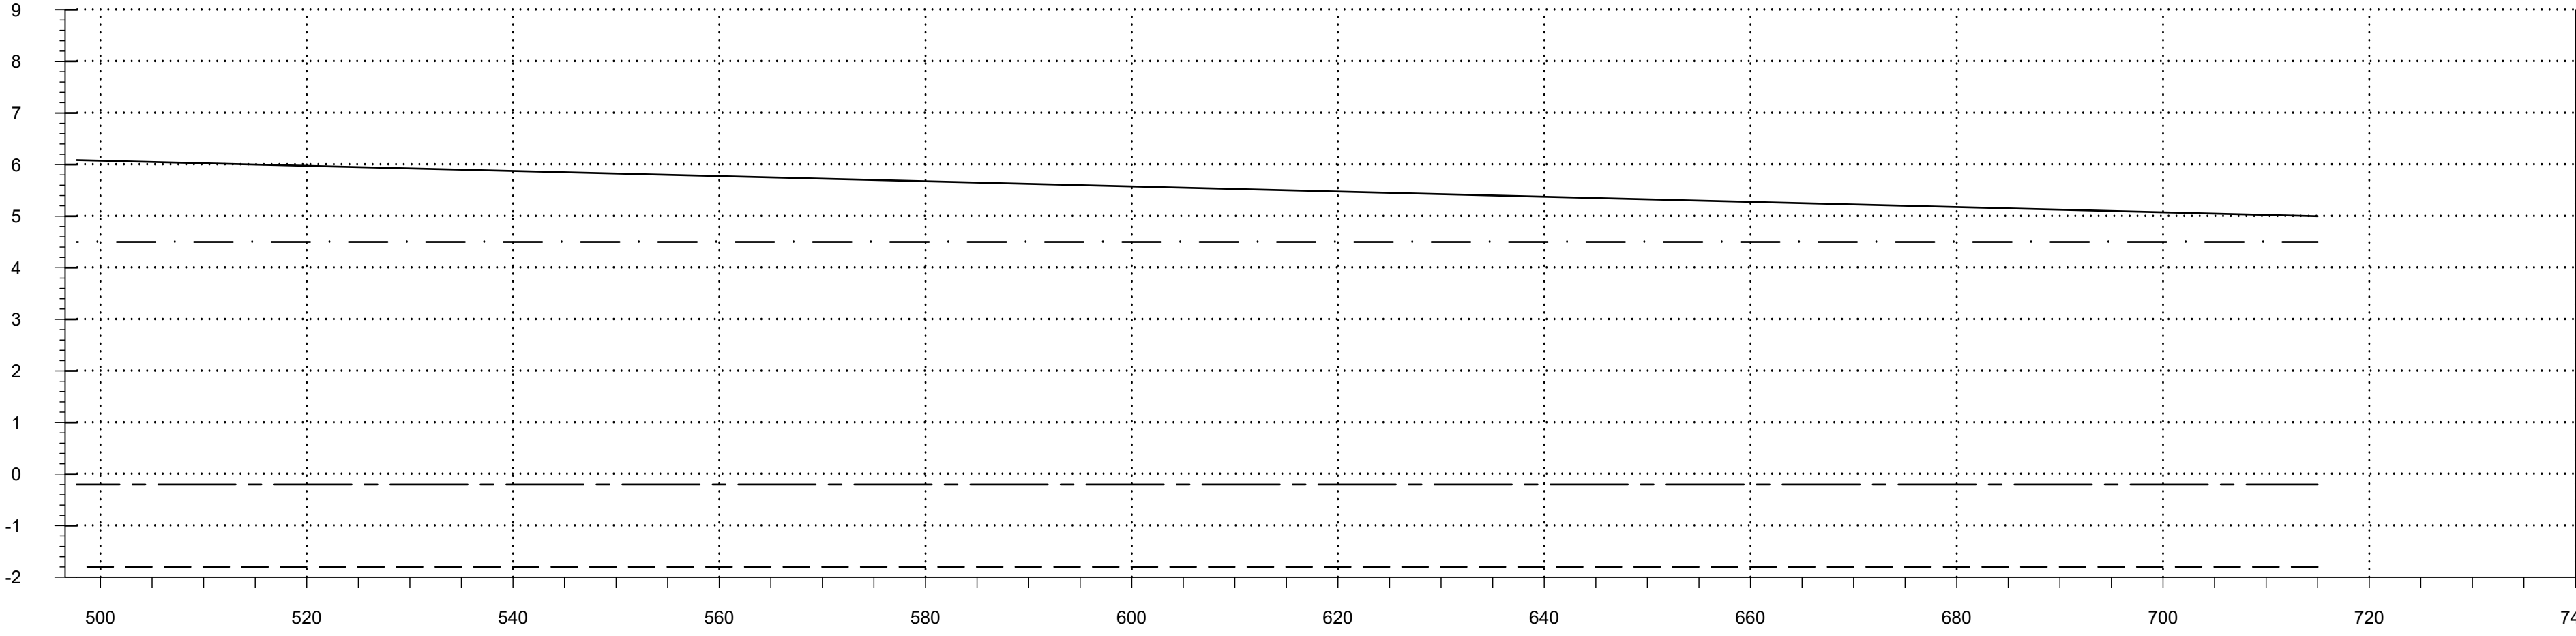

PUNKTUR A:	500	520	540	560	580	600	620	640	660	680	700	720	740
PUNKTUR B:	-1.8	-1.8	-1.8	-1.8	-1.8	-1.8	-1.8	-1.8	-1.8	-1.8	-1.8	-1.8	-1.8
PUNKTUR C:	-0.2	-0.2	-0.2	-0.2	-0.2	-0.2	-0.2	-0.2	-0.2	-0.2	-0.2	-0.2	-0.2
PUNKTUR D:	4.5	4.5	4.5	4.5	4.5	4.5	4.5	4.5	4.5	4.5	4.5	4.5	4.5

SJÁ STAÐSETNINGU PUNKTA A,B,C OG D Á
TEIKNINGU 203



MANNVIT

Verknr. ráðgjafa
1.531.300

Útg.	Breyting	Dags.



AKRANESKAUPSTAÐUR



Vegagerðin


Mælikvarði	Hannað	MGH
1:500	Teiknað	MGH
	Yfirfarið	AS
Blaðstærð	Samþykkt	LÁ
A1		

AKRANESVEGUR (509): FAXABRAUT
VERKHÖNNUN

LANGSNID
GRJÓTGARÐUR



Dags.	15.11.2019
Útboðsnr.	-
Vegnr.	509
Hönnunarstig	VERKH.
Teikn. nr.	215
Útg.	A

Dags.	15.11.2019
Útboðsnr.	—
Vegnr.	509
Hönnunarstig	VERKHÖNNUN
Teikn. nr.	Útg.
231	A

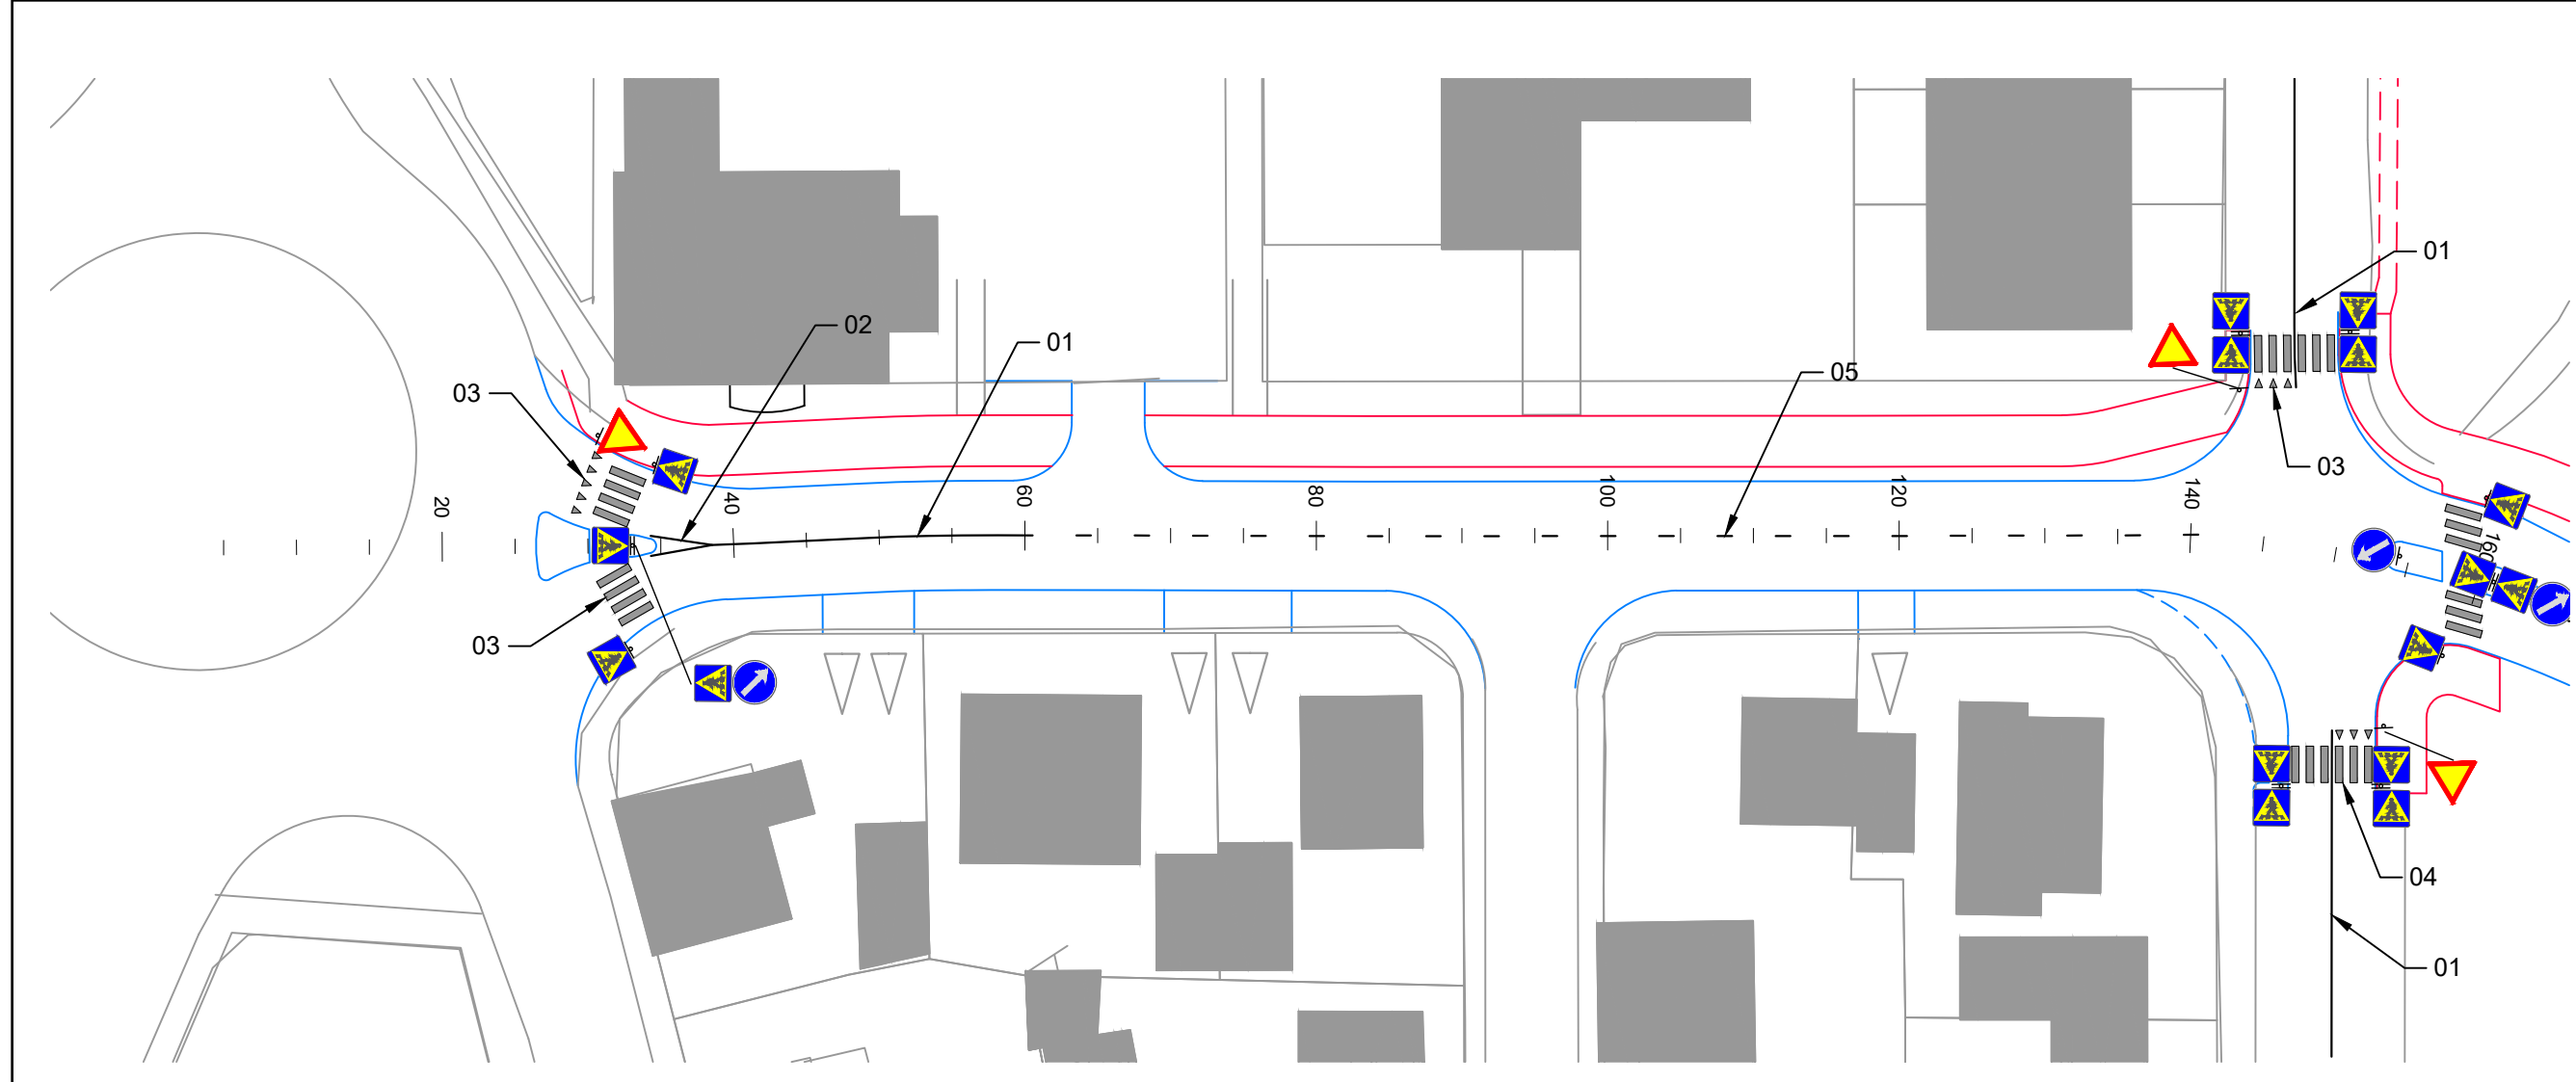

Skilti nr.	Stærð	Umferðarmerki	Fjöldi
D02.11	Venjuleg		20
C09.11	Venjuleg		13
A06.11	Venjuleg		5

Merking nr.	Gerð merkingar	Tákn:	Málsetningar [m]			Athugasemdir
			a	b	c	
01	L11 Öbrotin lína		-	-	0,1	Máluð.
02	Bannsvæði		-	-	0,2	Massað. 6 m á milli lína.
03	Biðskyldumerking		0,5	0,5	0,6	Mössuð.
04	Gangbrautir		0,5	0,5	2,5	Mössuð.
05	L23 Fullbrotin miðlína		1	3	0,1	Máluð.

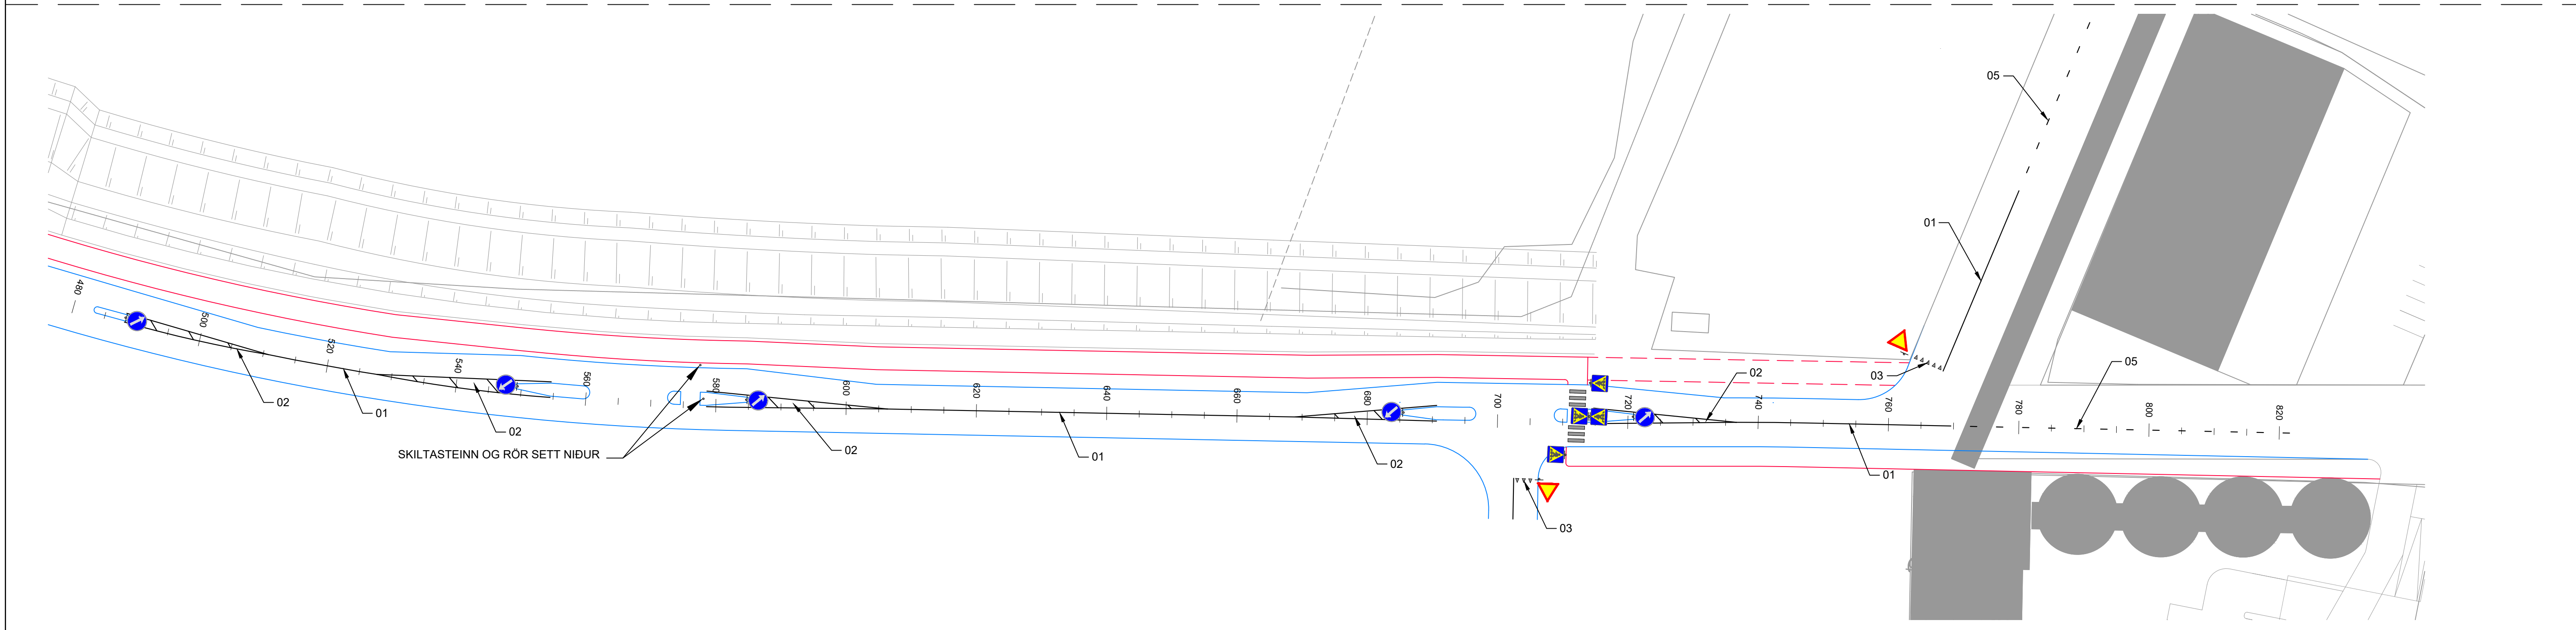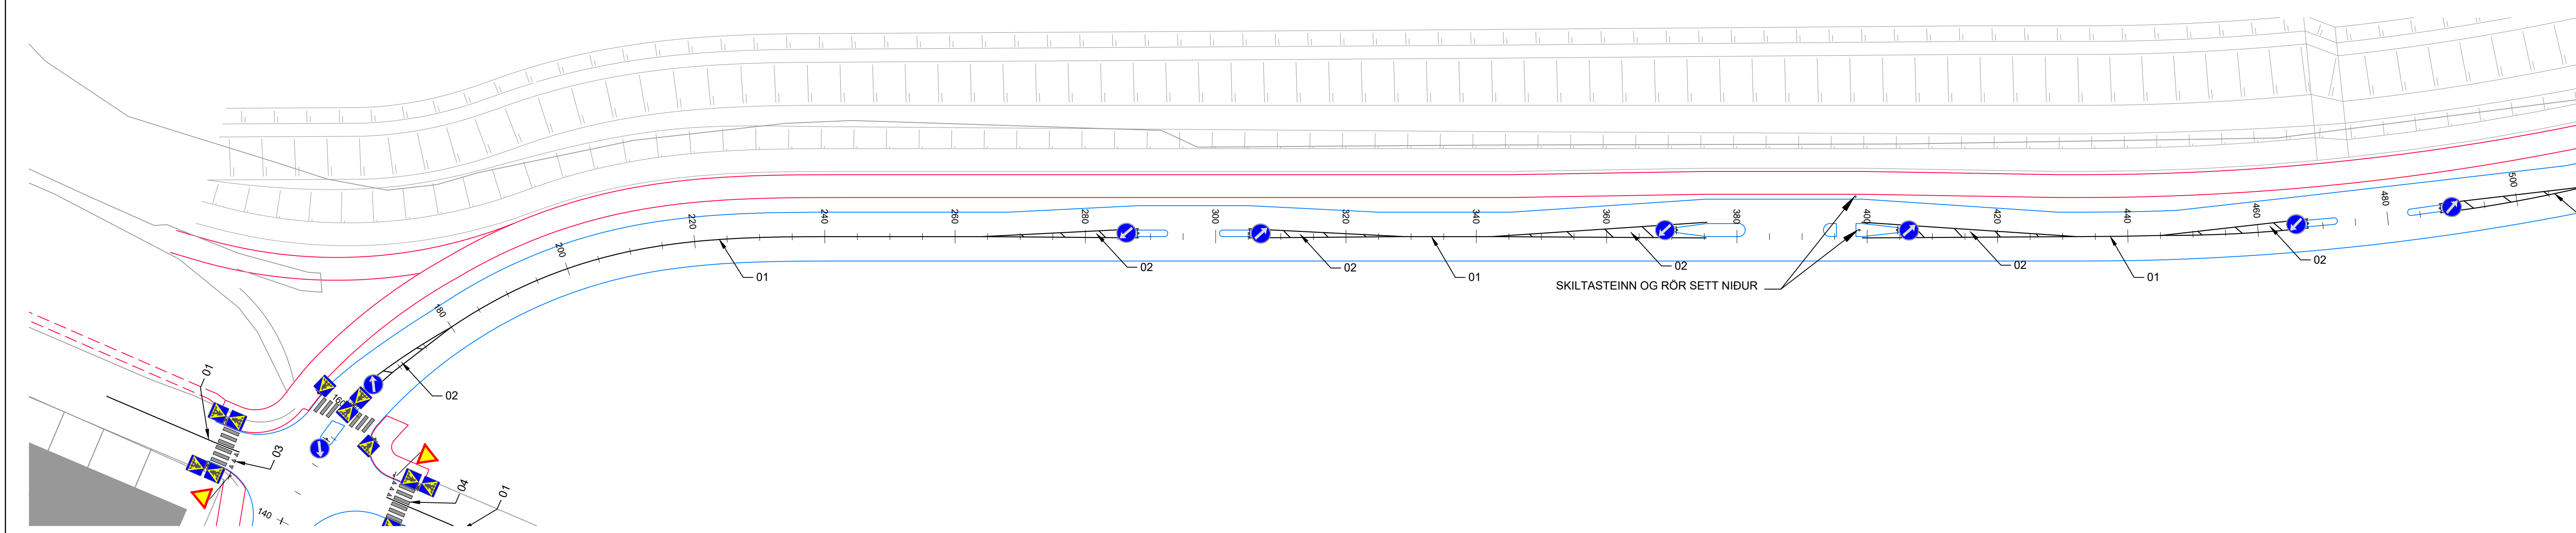

C:\Mannvit\15311\15311_30050\gönguleiðir\skýringar_Mannvit_MGR.dwg


Landmælingar: Mannvits
Hnitakerfi: ISN93 Hæðakerfi: Akranes

SKÝRINGAR:

HELLUGERÐ 1: FORNSTEINN, GRÁR 20x10x8cm
HELLUGERÐ 2: STEFNULEIÐANDI HELLUR 30x30x14,5cm
HELLUGERÐ 3: DROPHELLUR 30x30x14,5cm
HELLUGERÐ 4: FORNSTEINN, RAUÐUR 20x10x8cm


ADRAR EYJAR ERU HELLULAGÐAR MEÐ HELLUGERÐ 4

VÉLSTEYPTUR KANTSTEINN
RP TÁKNAR RÁÐGJAFNA

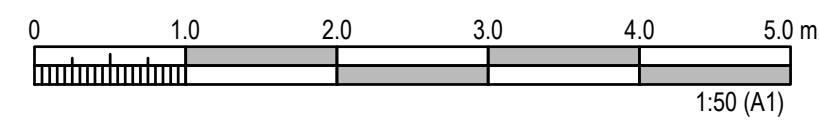


Verknr. ráðgjafa
1.531.300


Útg.	Breyting	Dags.			AKRANESVEGUR (509): FAXABRAUT VERKHÖNNUN	Dags. 27.02.2020
				Mælikvarði 1:50	Hannað MGH Teiknað MGH Yfirfarið AS	Útboðsnr. 509
				Bláðstærð A1	Samþykkt LÁ	Hönnunarstig VERKH.
						Útg. 224 A

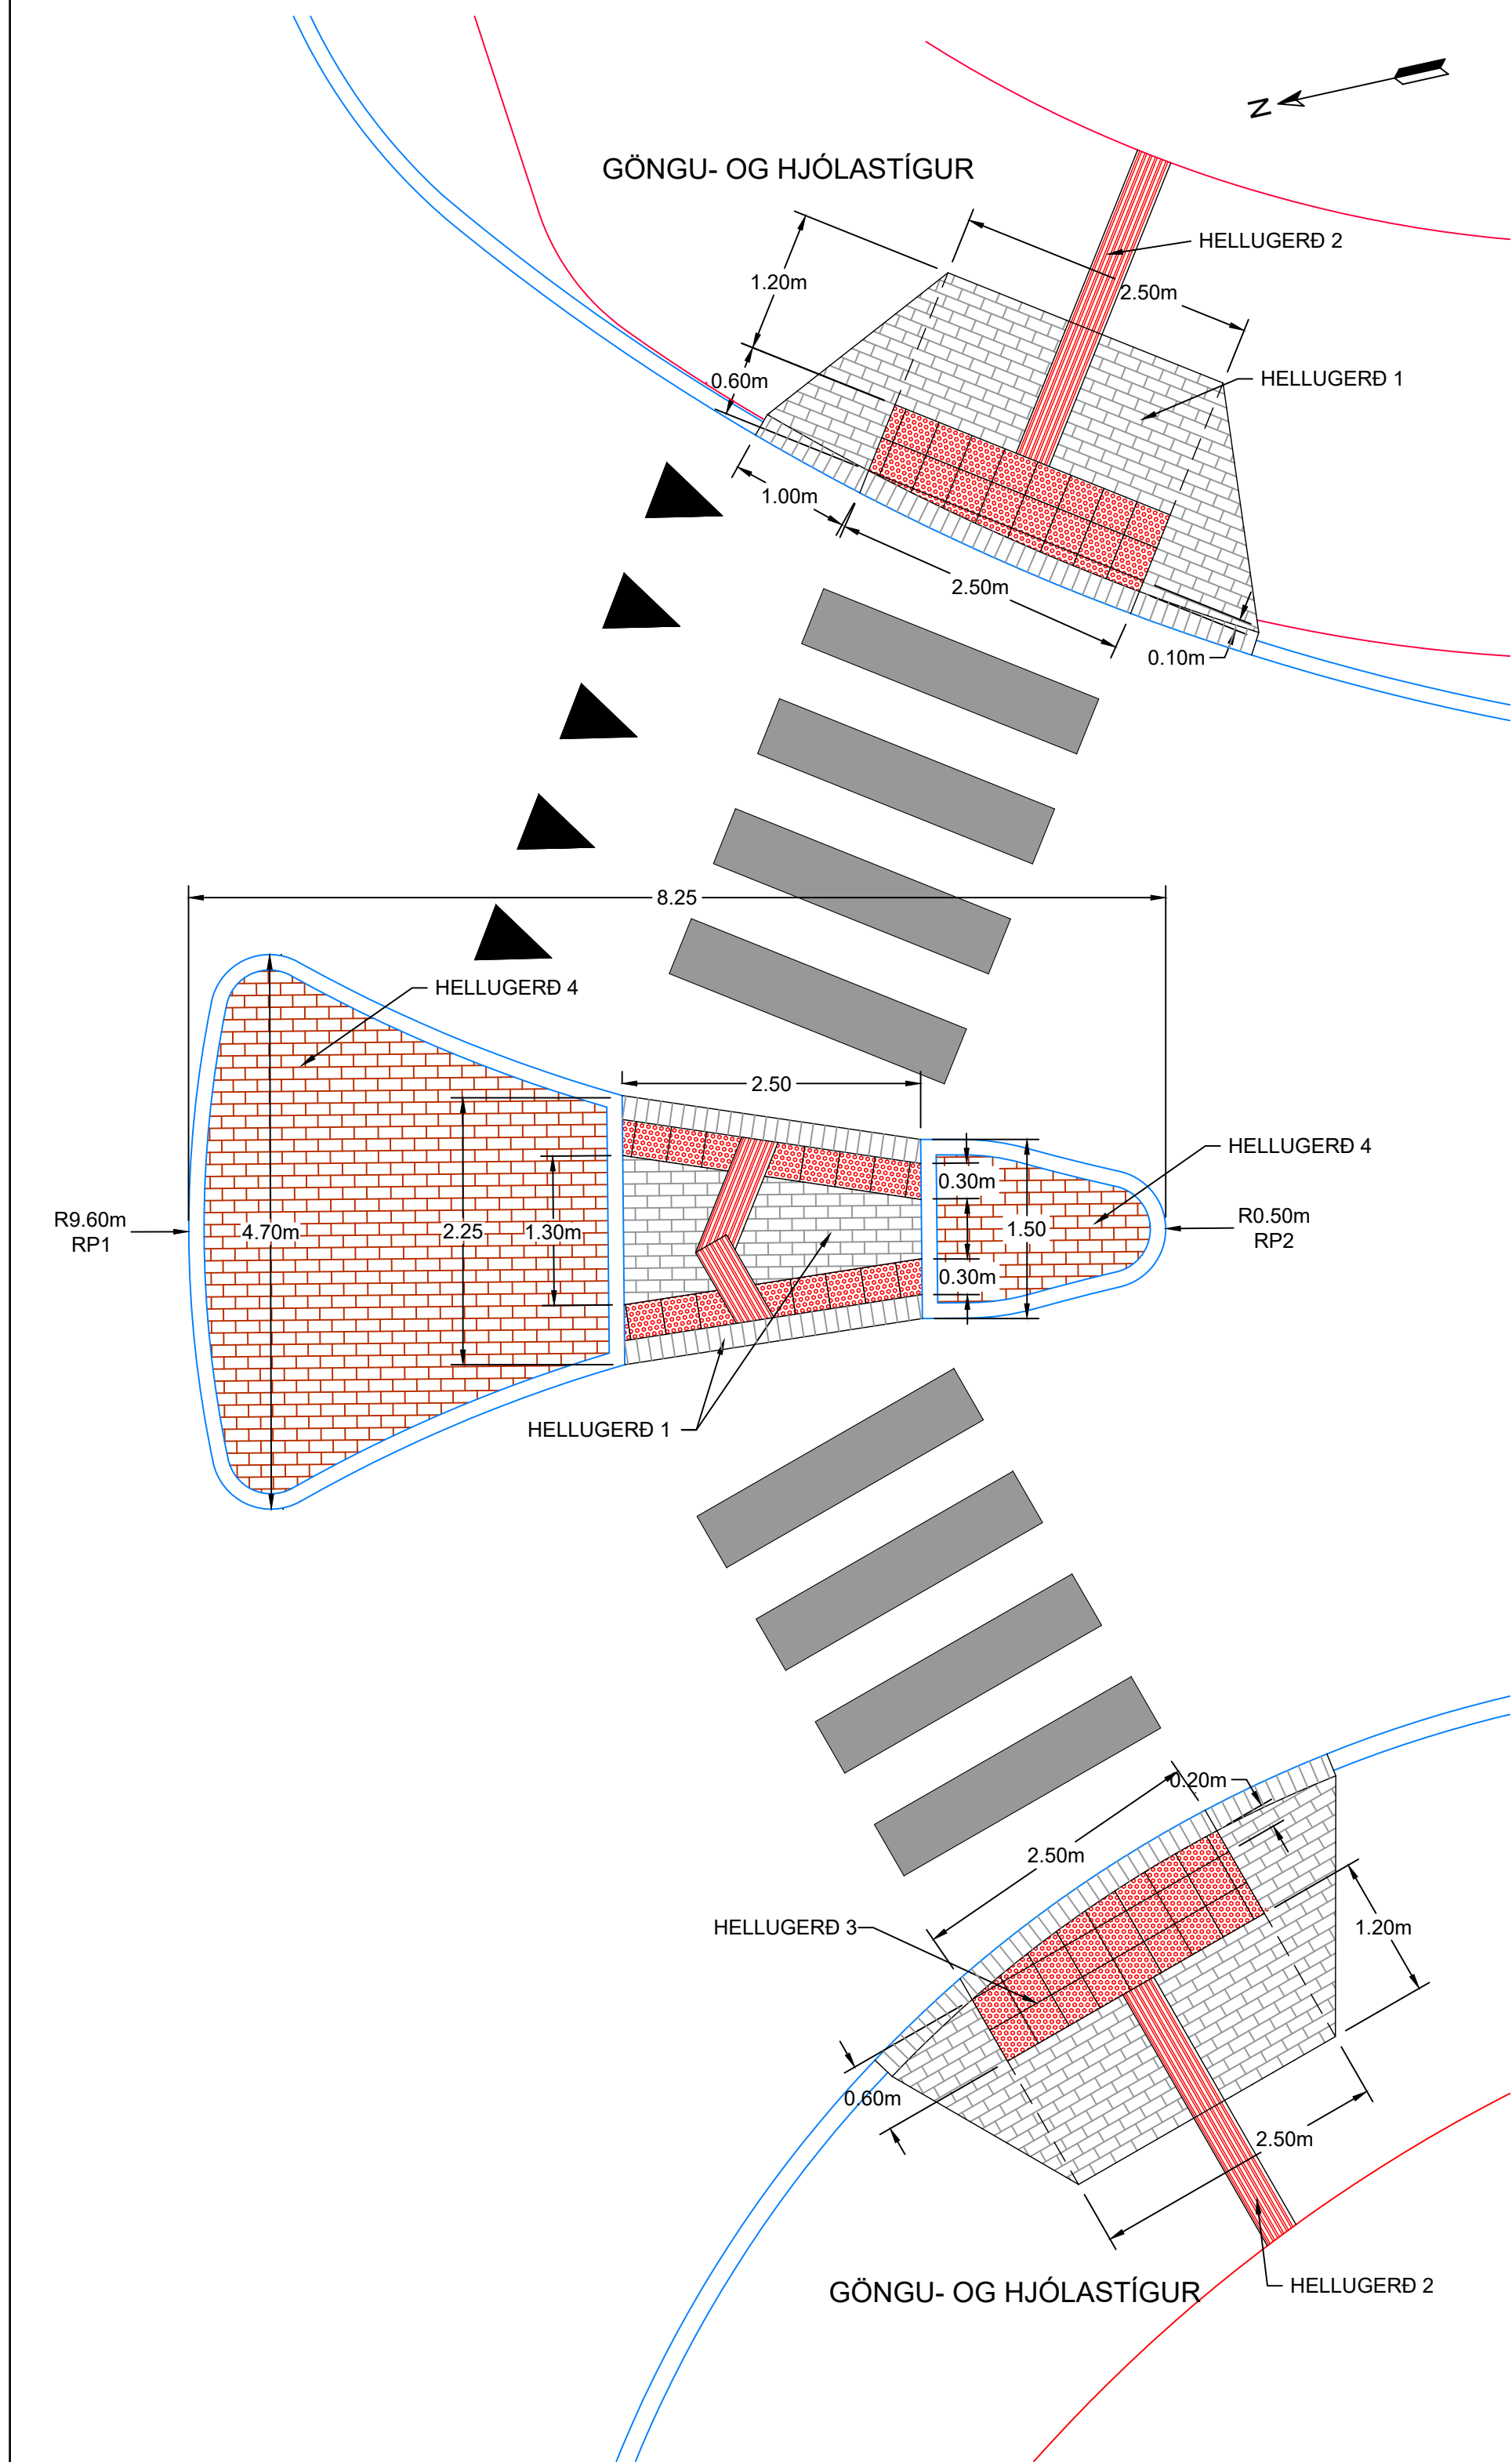

GÖNGULEIÐ VIÐ FAXATORG
1:50

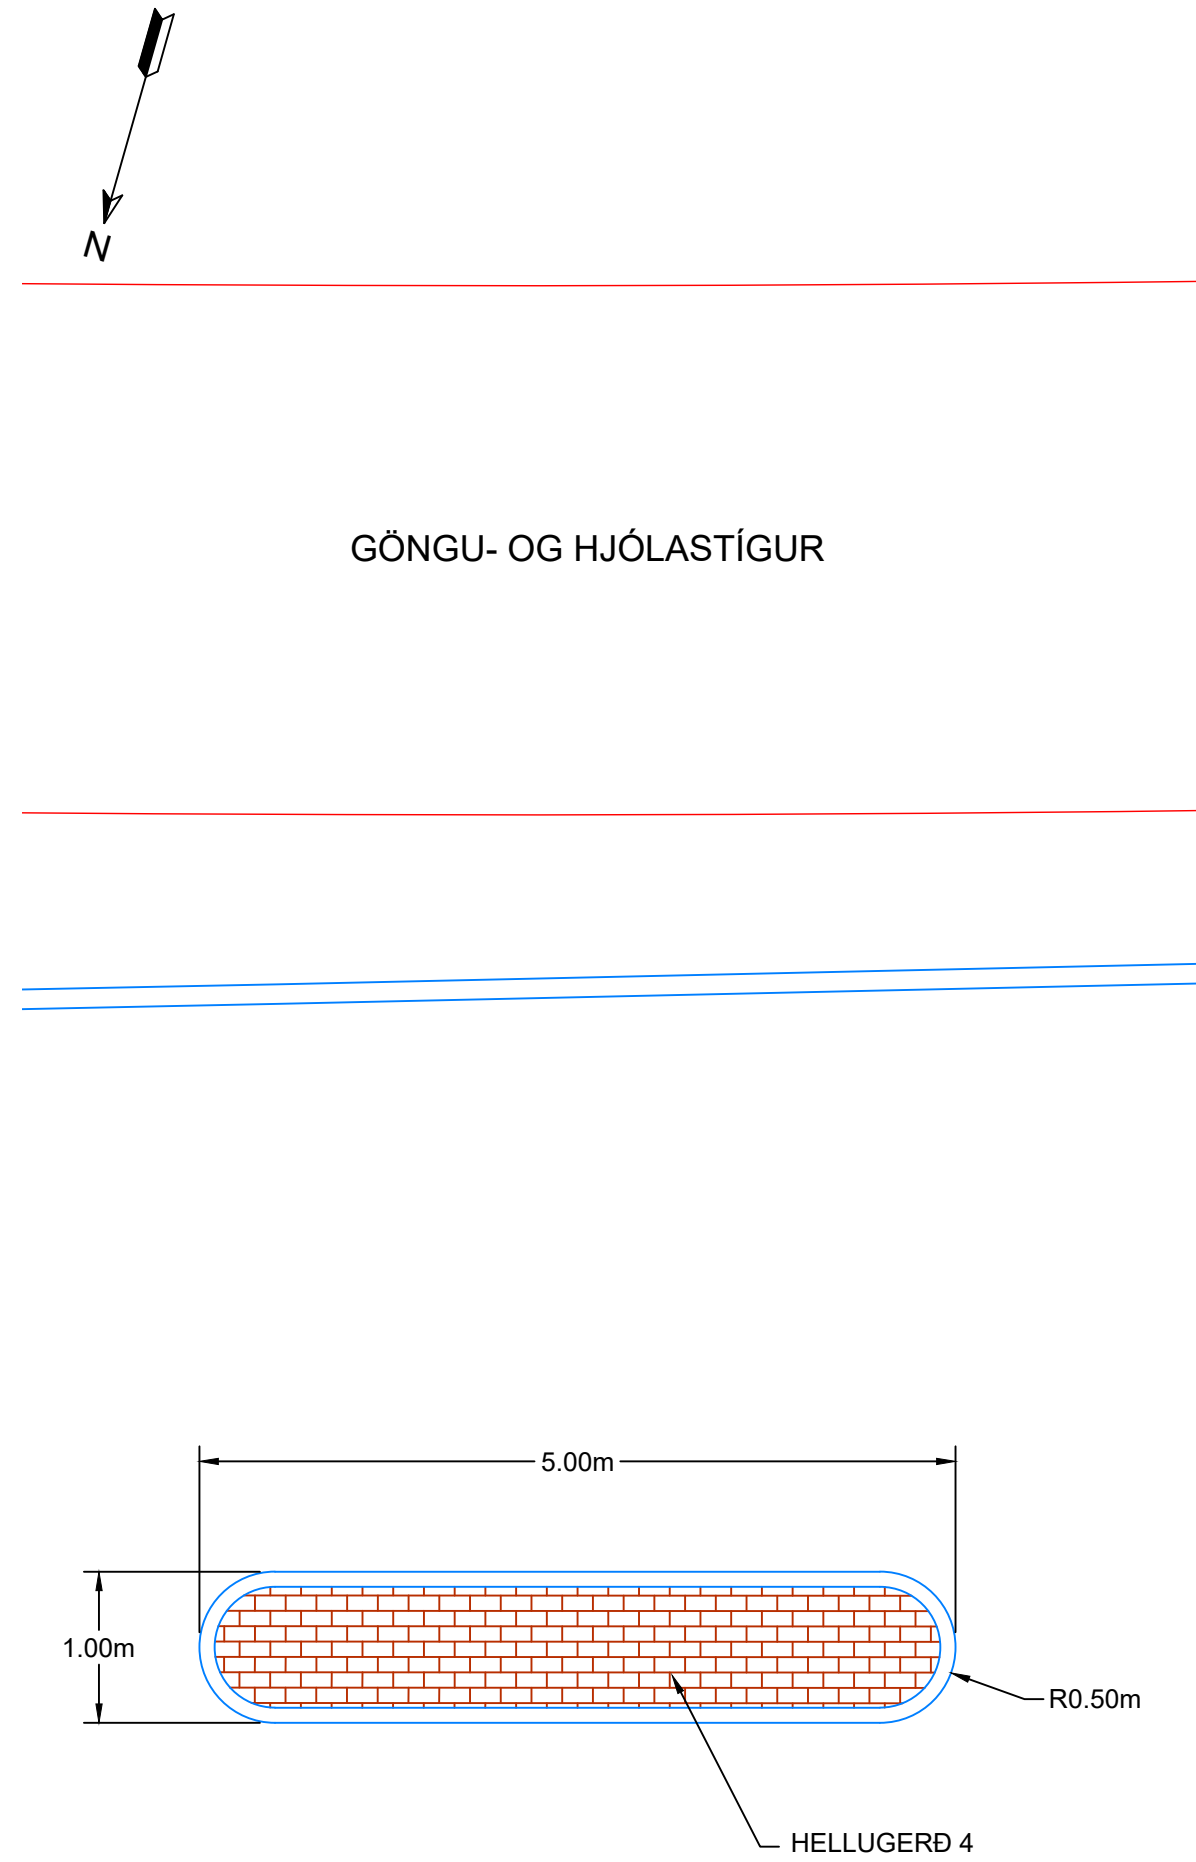


MÍÐEYJUR 4 STK
1:50

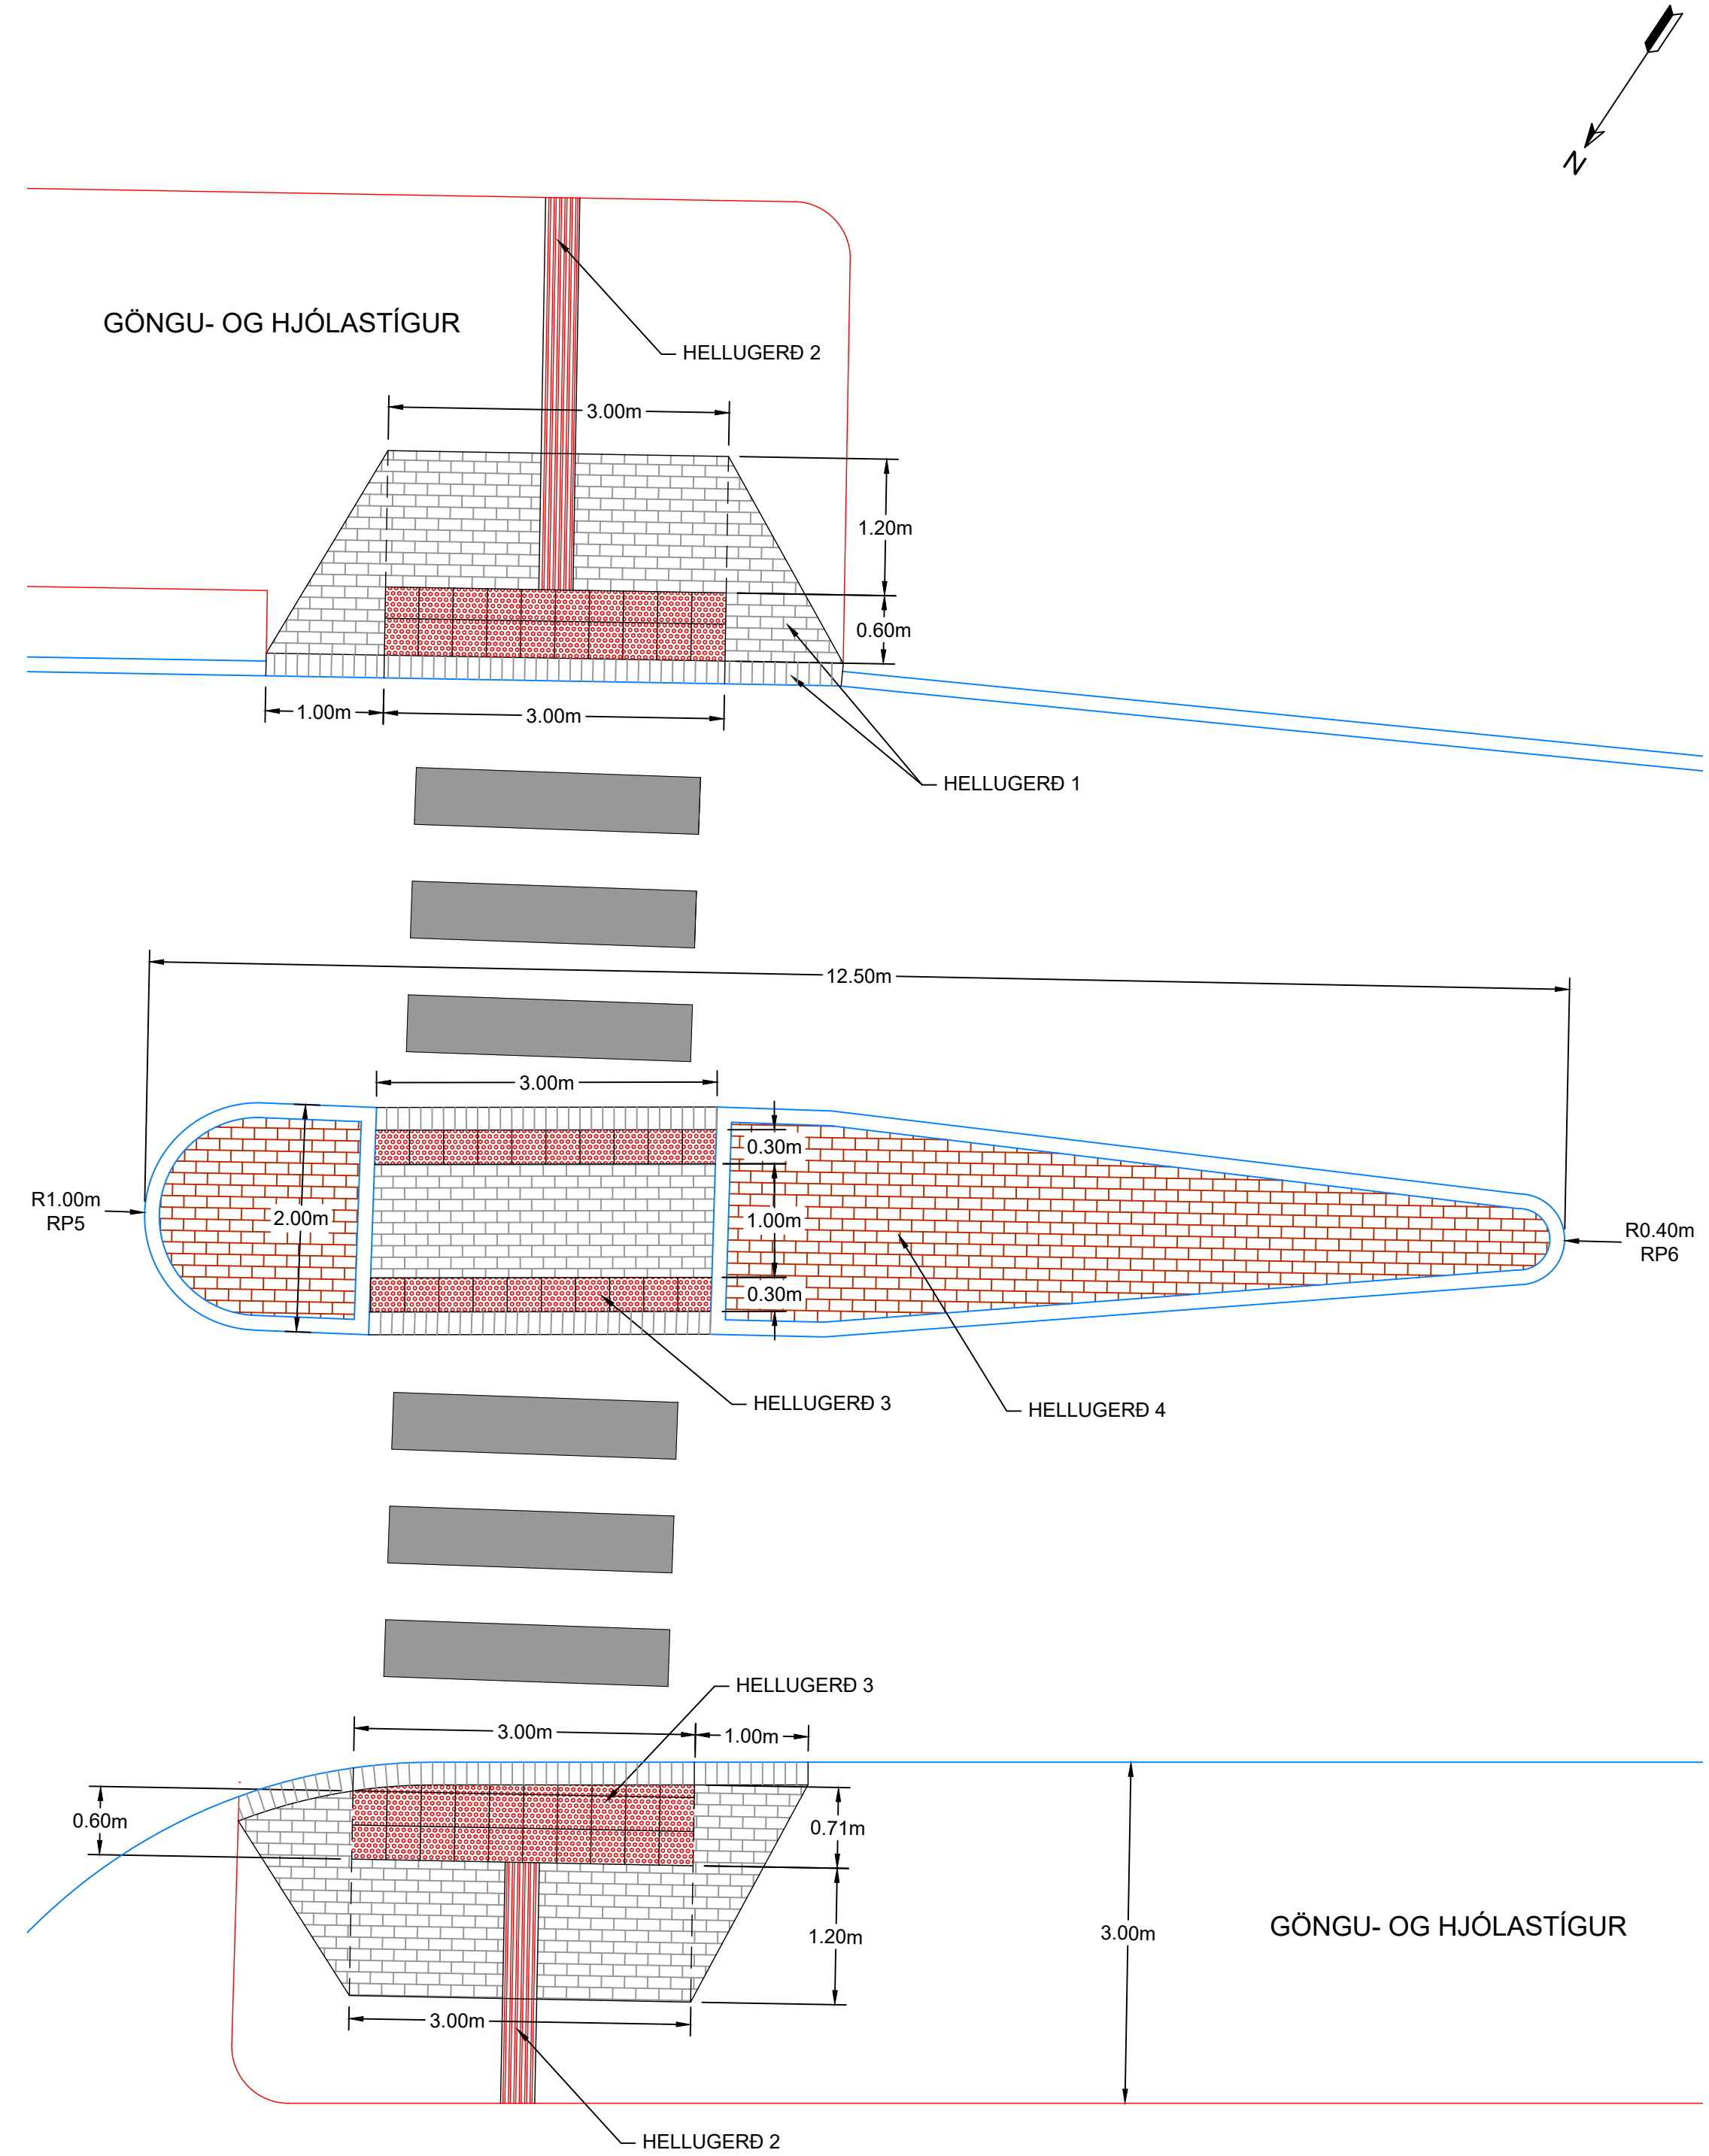

GÖNGULEIÐ VIÐ SEMENTSREIT
1:50

HNITASKRÁ:		
NR.	AUSTUR	NORÐUR
RP 1	351639.60	427753.27
RP 2	351639.99	427755.07
RP 5	351109.17	427434.33
RP 6	351099.82	427428.38

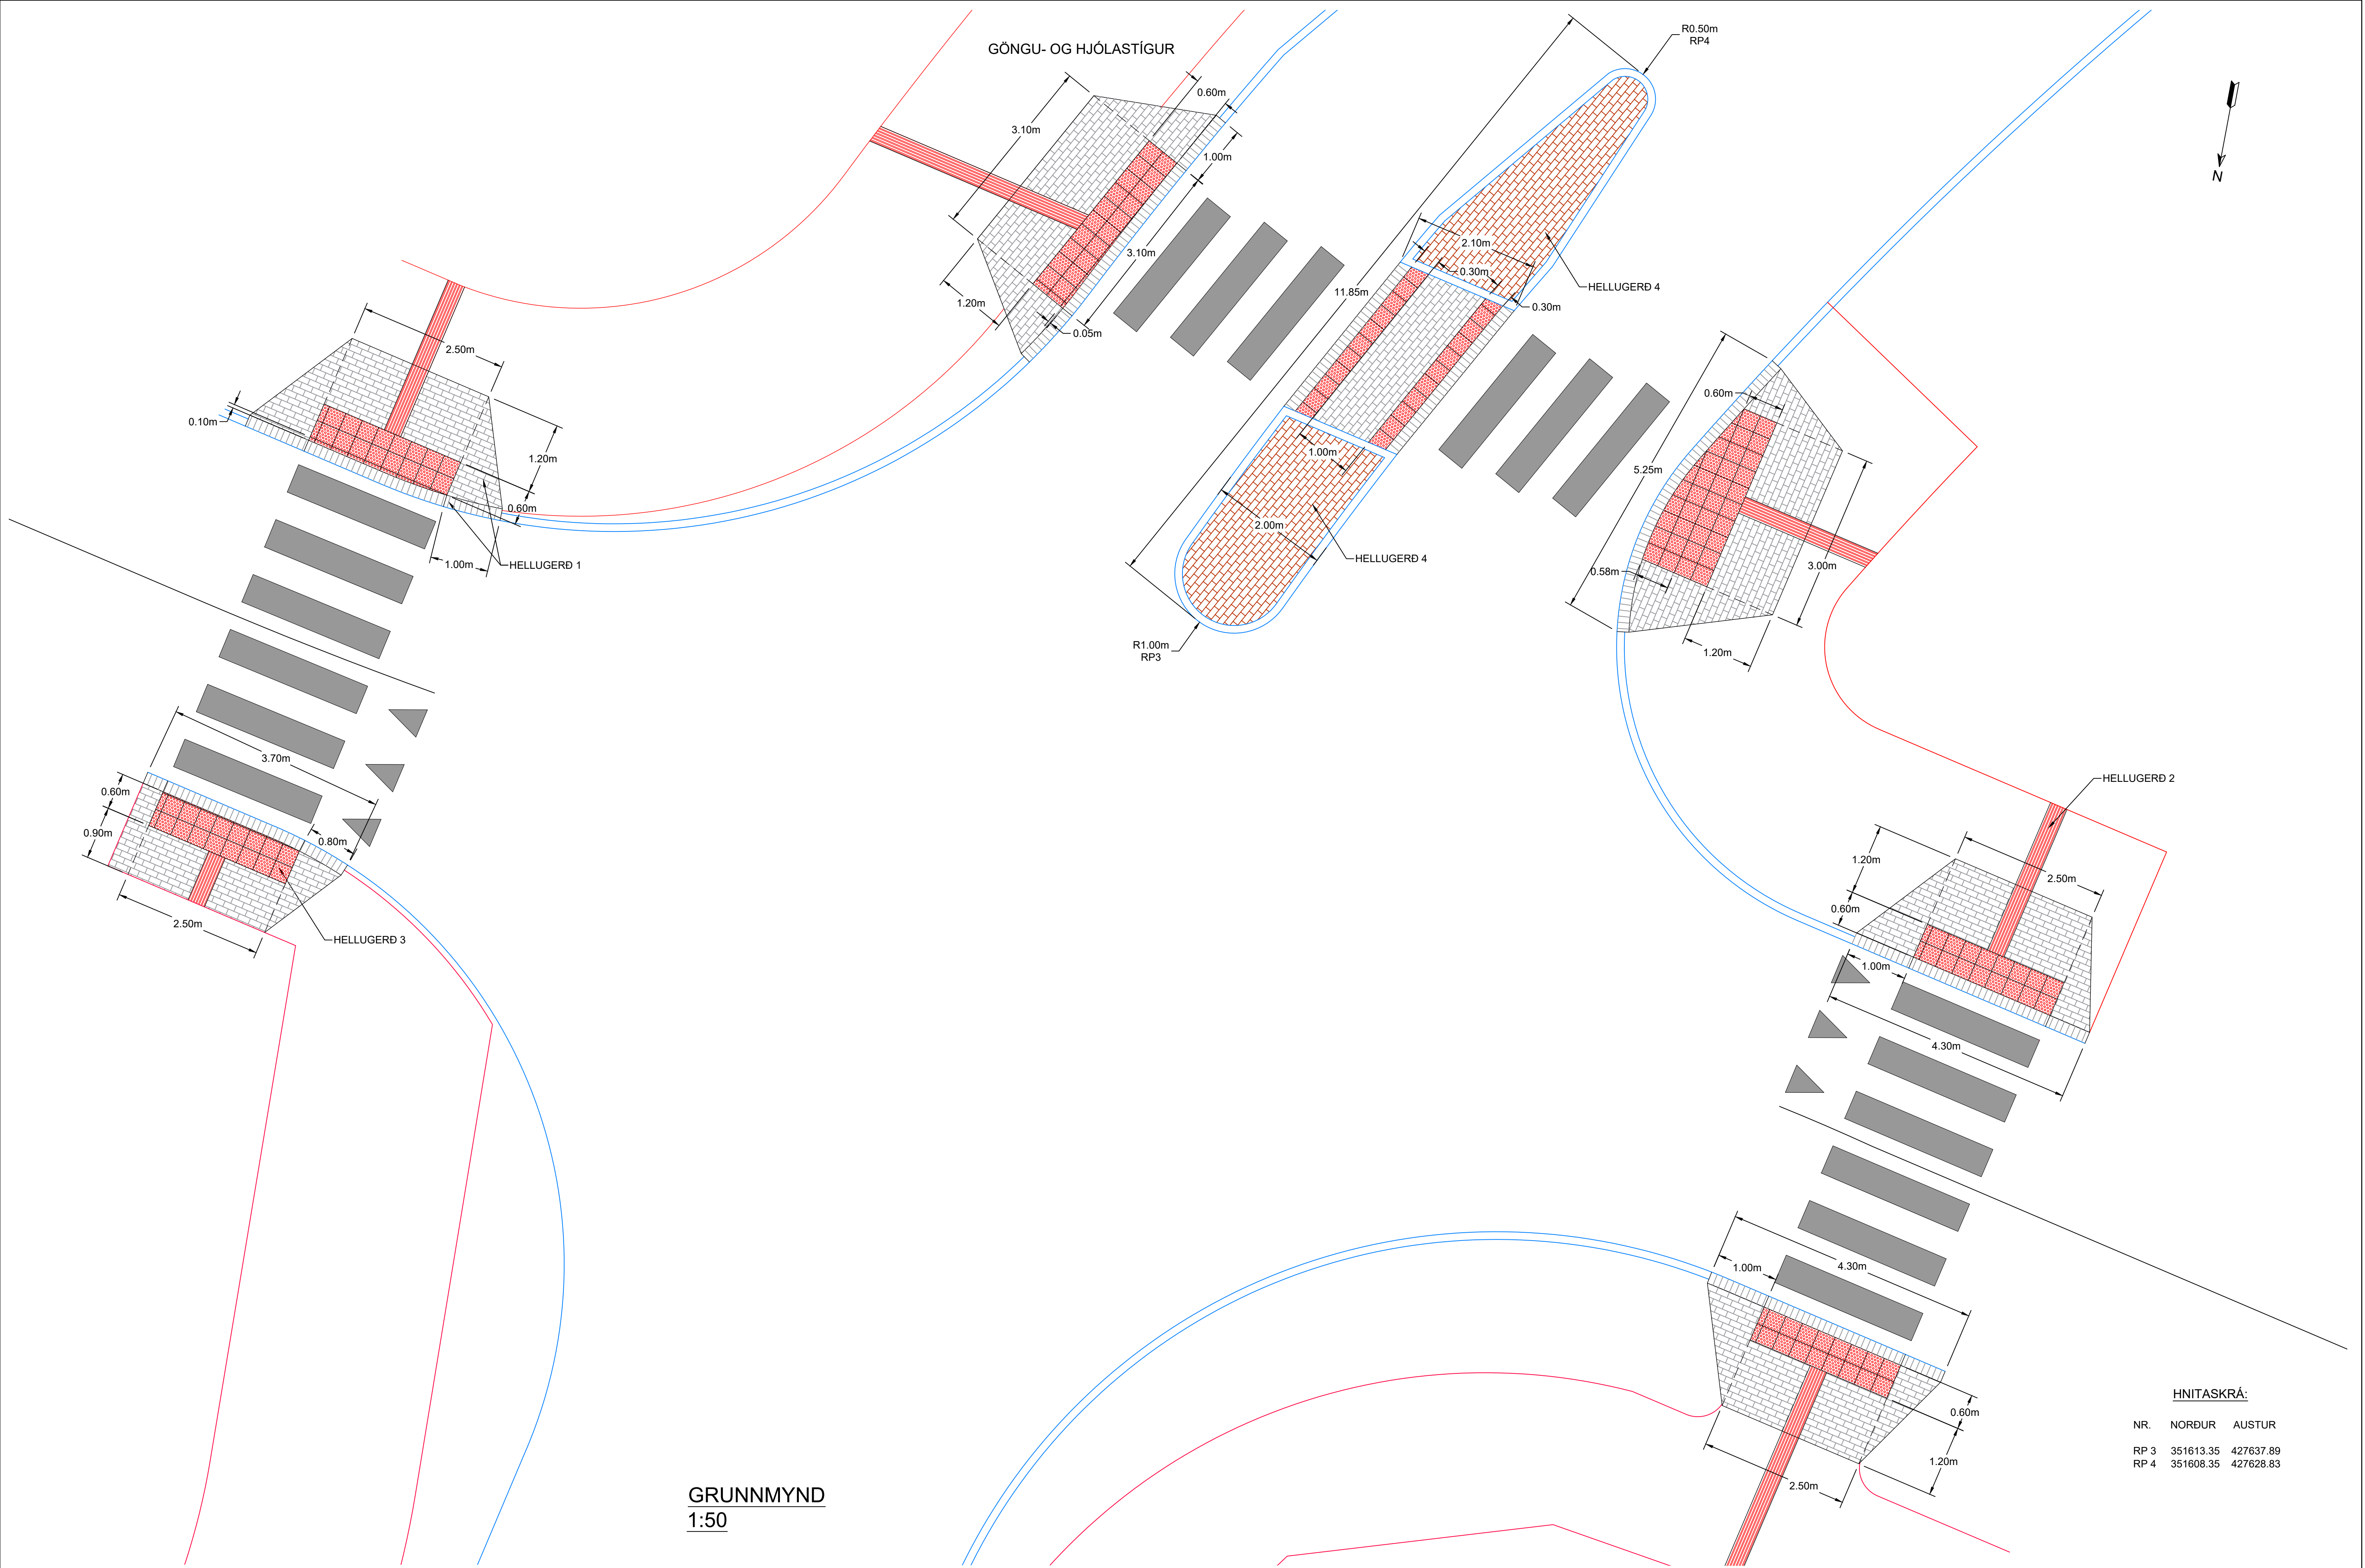


GRUNNMYND
1:50

SKÝRINGAR:

HELLUGERÐ 1: FORNSTEINN, GRÁR 20x10x8cm
HELLUGERÐ 2: STEFNULEIÐANDI HELLUR 30x30x14,5cm
HELLUGERÐ 3: DROPHELLUR 30x30x14,5cm
HELLUGERÐ 4: FORNSTEINN, RAUÐUR 20x10x8cm


ADRAR EYJAR ERU HELLULAGÐAR MEÐ HELLUGERÐ 4

VÉLSTEYPTUR KANTSTEINN
RP TÁKNAR RÁÐJAFNA

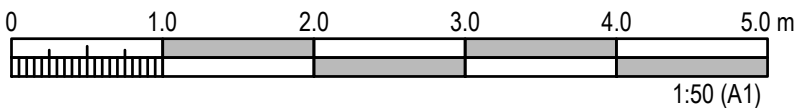

Verknr. ráðgjafa
1.531.300

Útg.	Breyting	Dags.

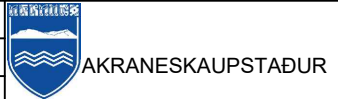

Mælikvarði 1:50	Hannað Teiknað Yfirfarið	MGH MGH AS
Bláðstærð A1	Samþykkt LÁ	


AKRANESVEGUR (509): FAXABRAUT
VERKHÖNNUN


YFIRBORÐSFRÁGANGUR
GATNAMÓT FAXABRAUT - JADARSBRAUT


HNITASKRÁ:

NR.	NORÐUR	AUSTUR
RP 3	351613.35	427637.89
RP 4	351608.35	427628.83

Dags.	15.11.2019
Útboðsnr.	
Vegn.	509
Hönnunarstig	VERKH.
Teikn. nr.	225
Útg.	A

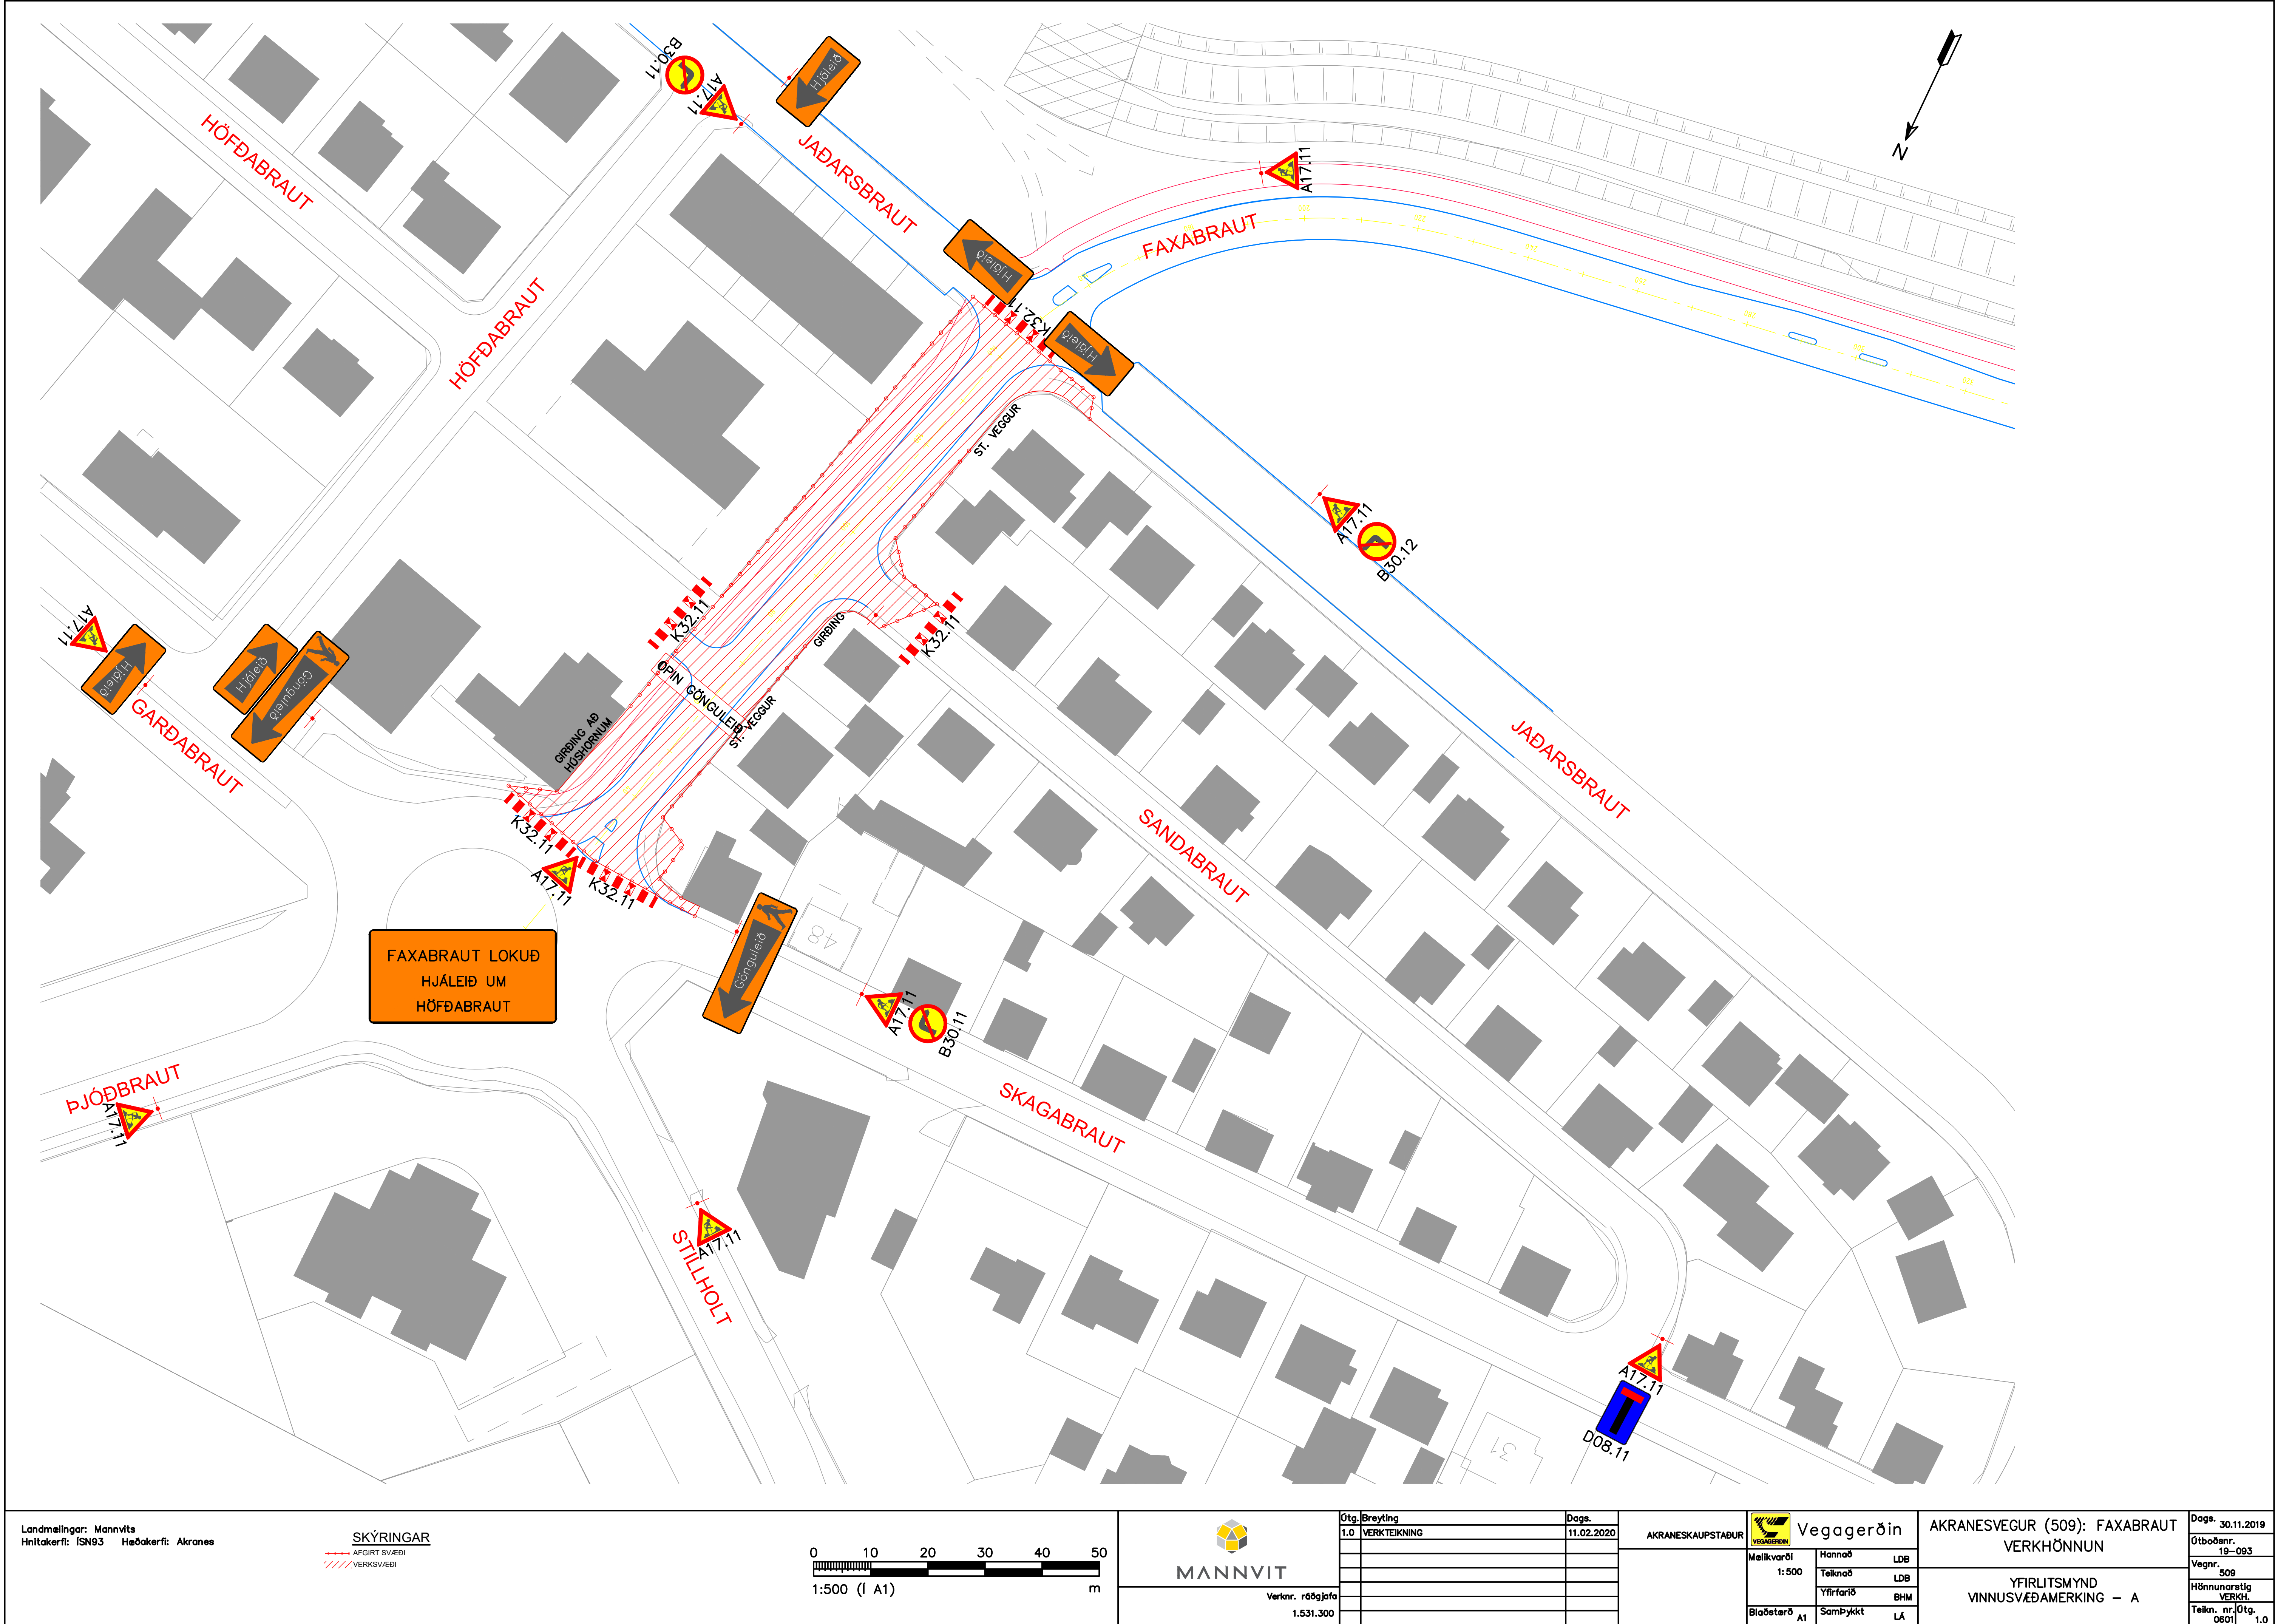


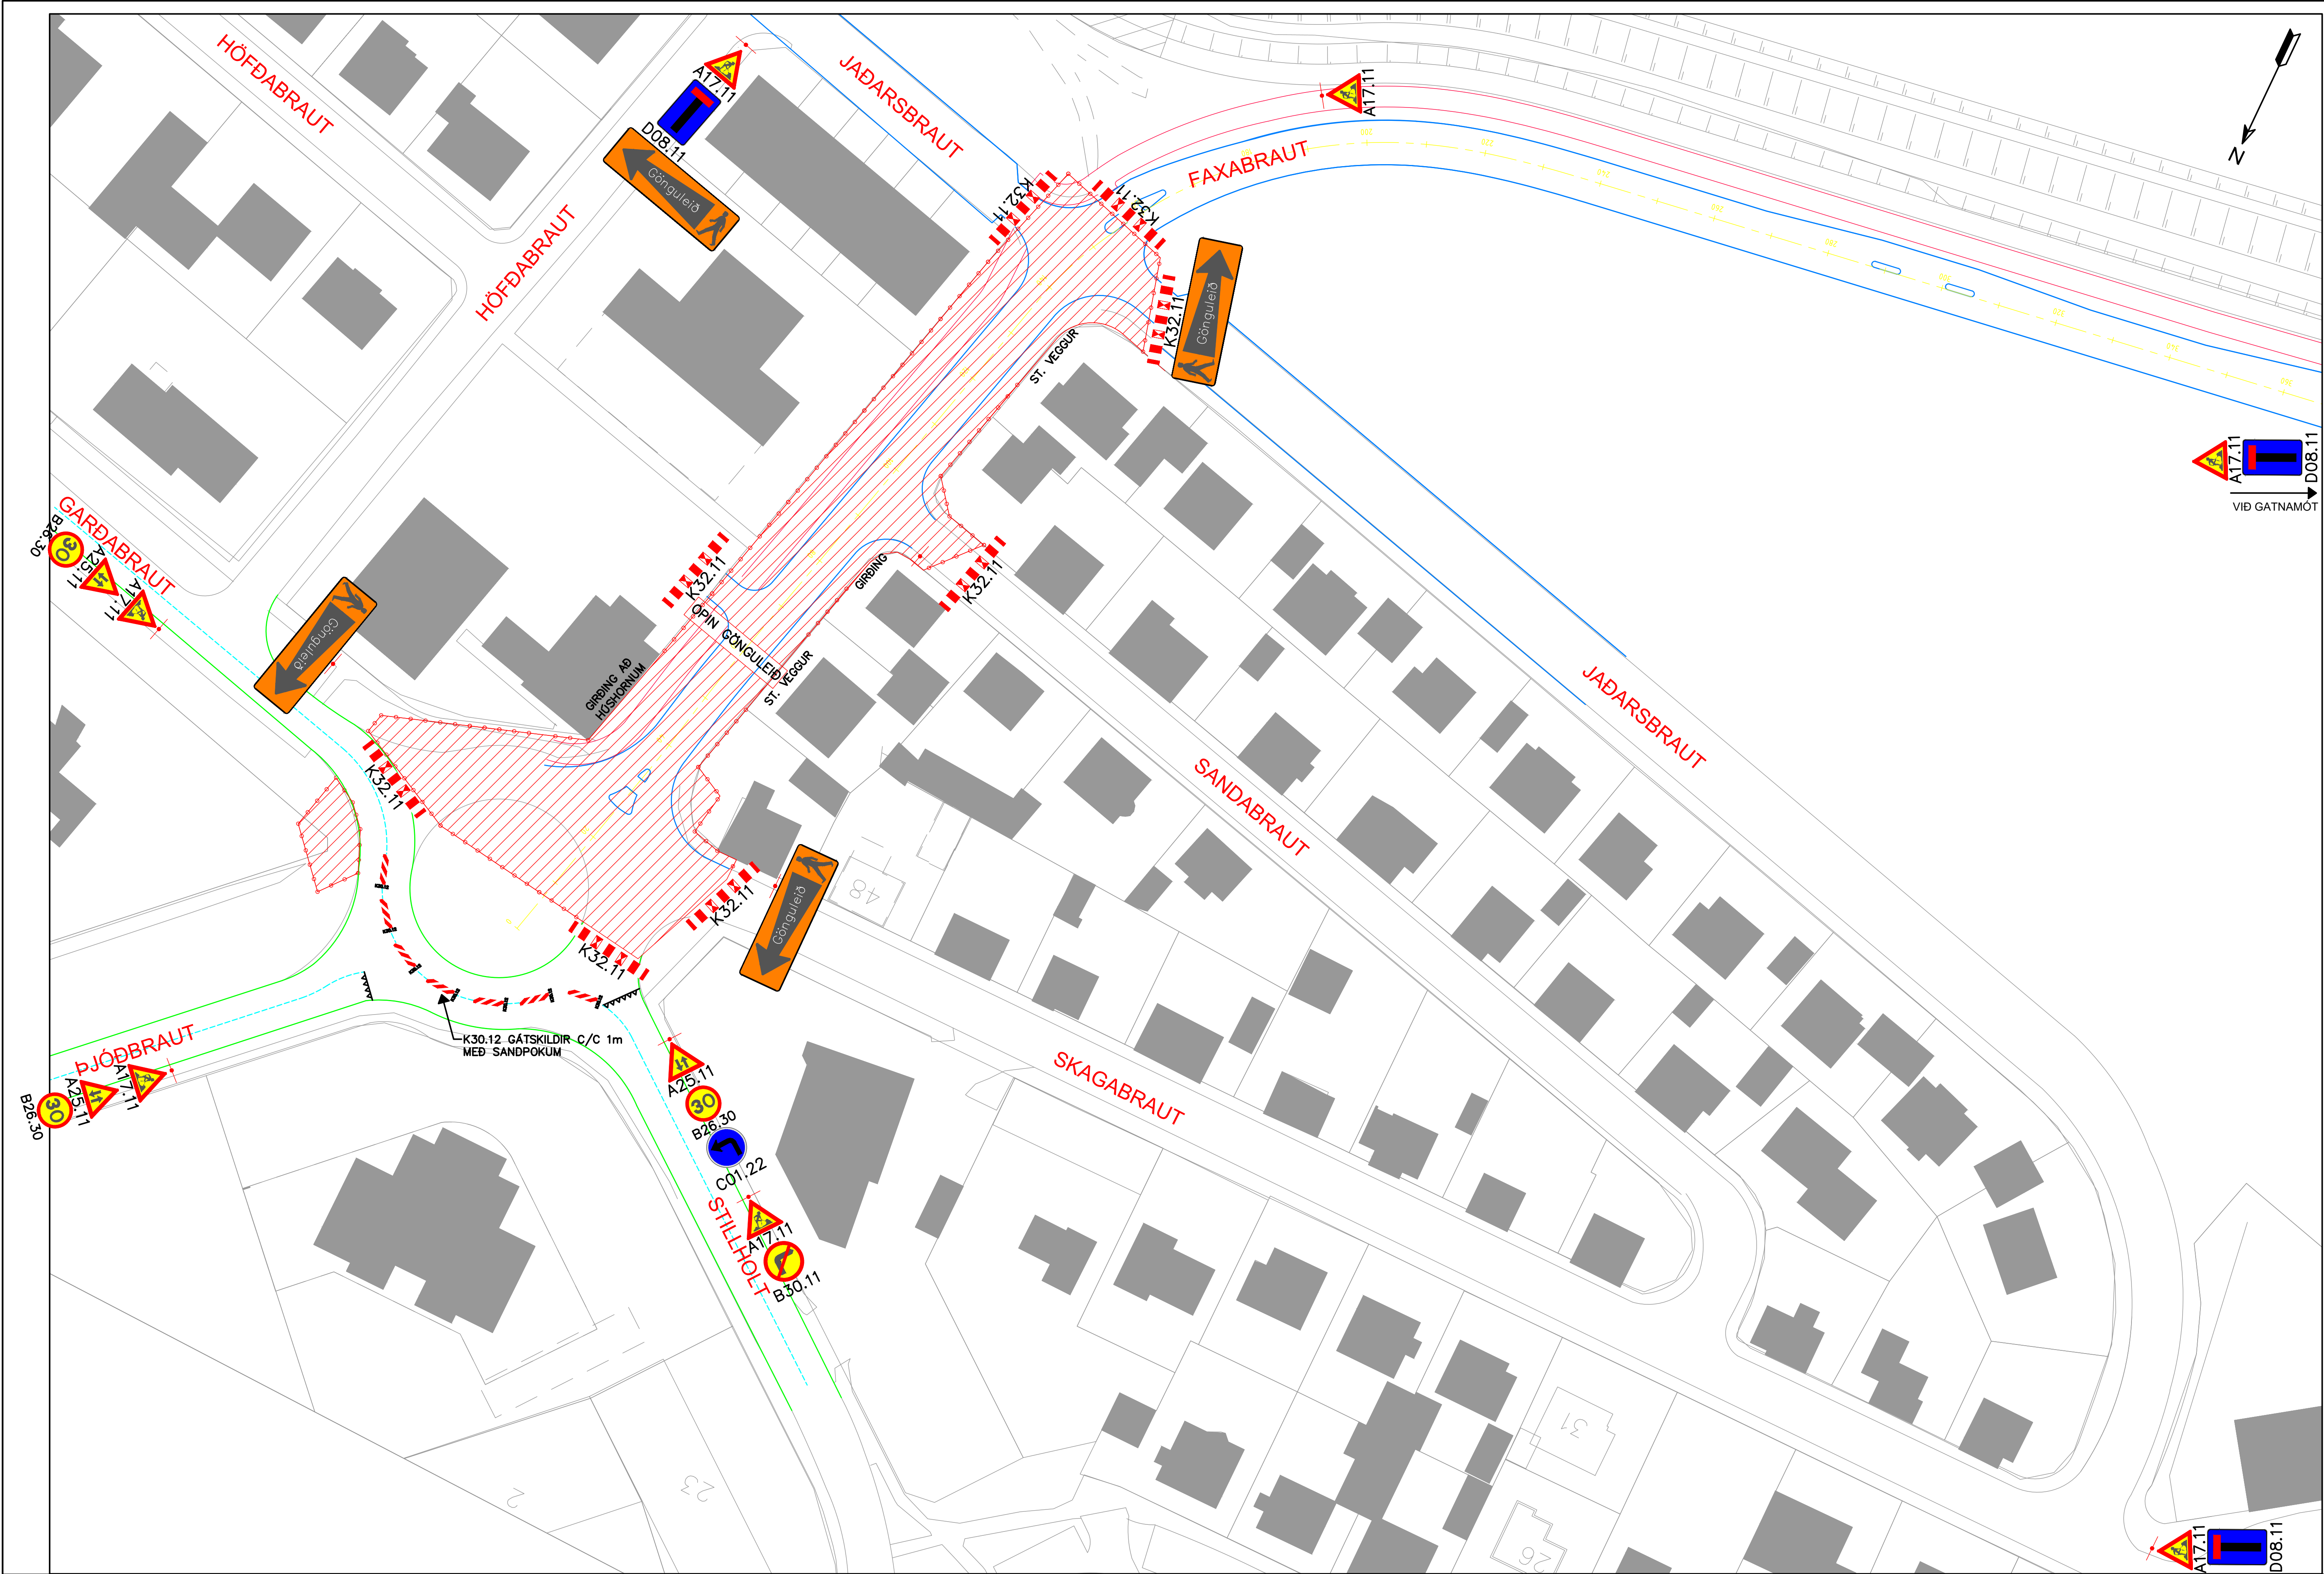

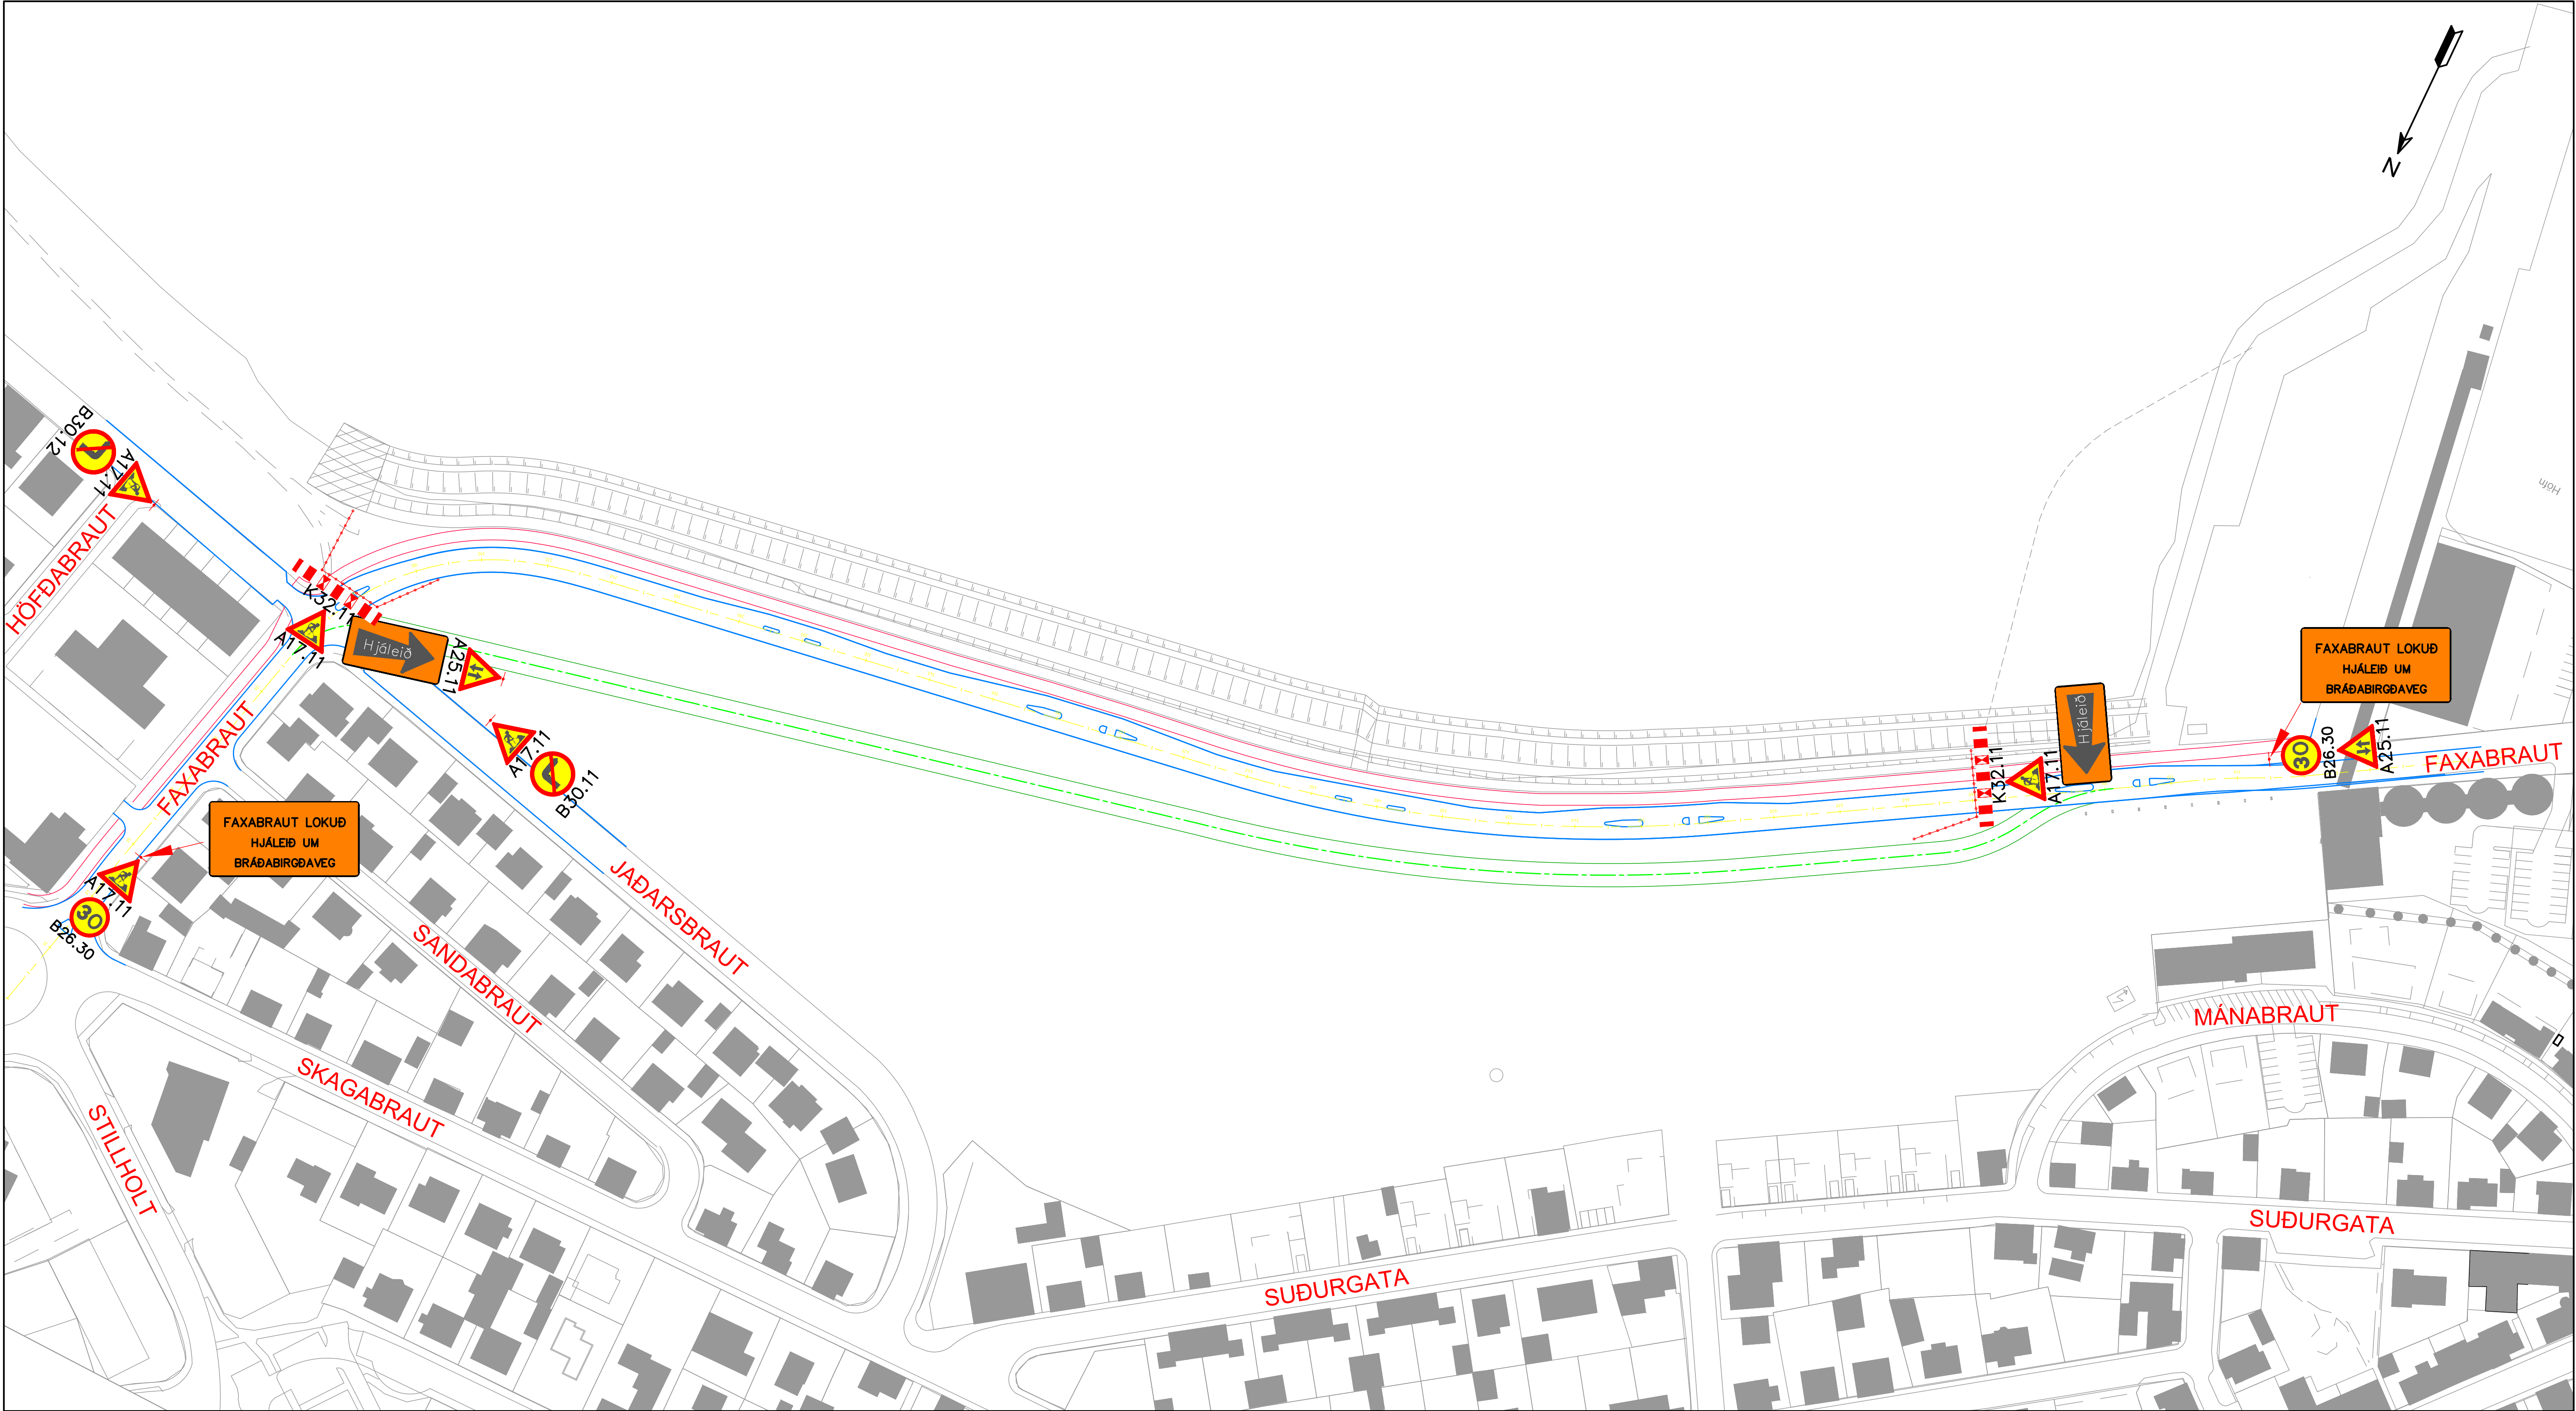

Landmælingar: Mannvít
Hnitakerfi: ÍSN93 Hæðakerfi: Akranes

SKÝRINGAR
--- AFGIRTI SVÆÐI
--- VERKSVAÐI

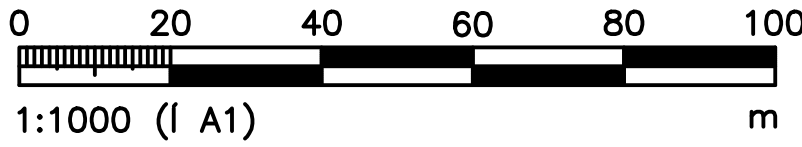

Verknr. rððgjafa
1.531.300

Útg.	Breyting	Dags.
1.0	VERKTEIKNING	11.02.2020


AKRANESKAUPSTABUR


Vegagerðin		
Mælikvarði	Hannað	LDB
1:1000	Telknað	LDB
	Yfirfarð	BHM
Bláðætarð	Samþykkt	LÁ

AKRANESVEGUR (509): FAXABRAUT
VERKHÖNNUN

YFIRLITSMYND
VINNUSVÆÐAMERKING - C


Dags.	30.11.2019
Útböðsnr.	19-093
Vegn.	509
Hönnunarstig	VERKH.
Telkn. nr.	Útg. 0603

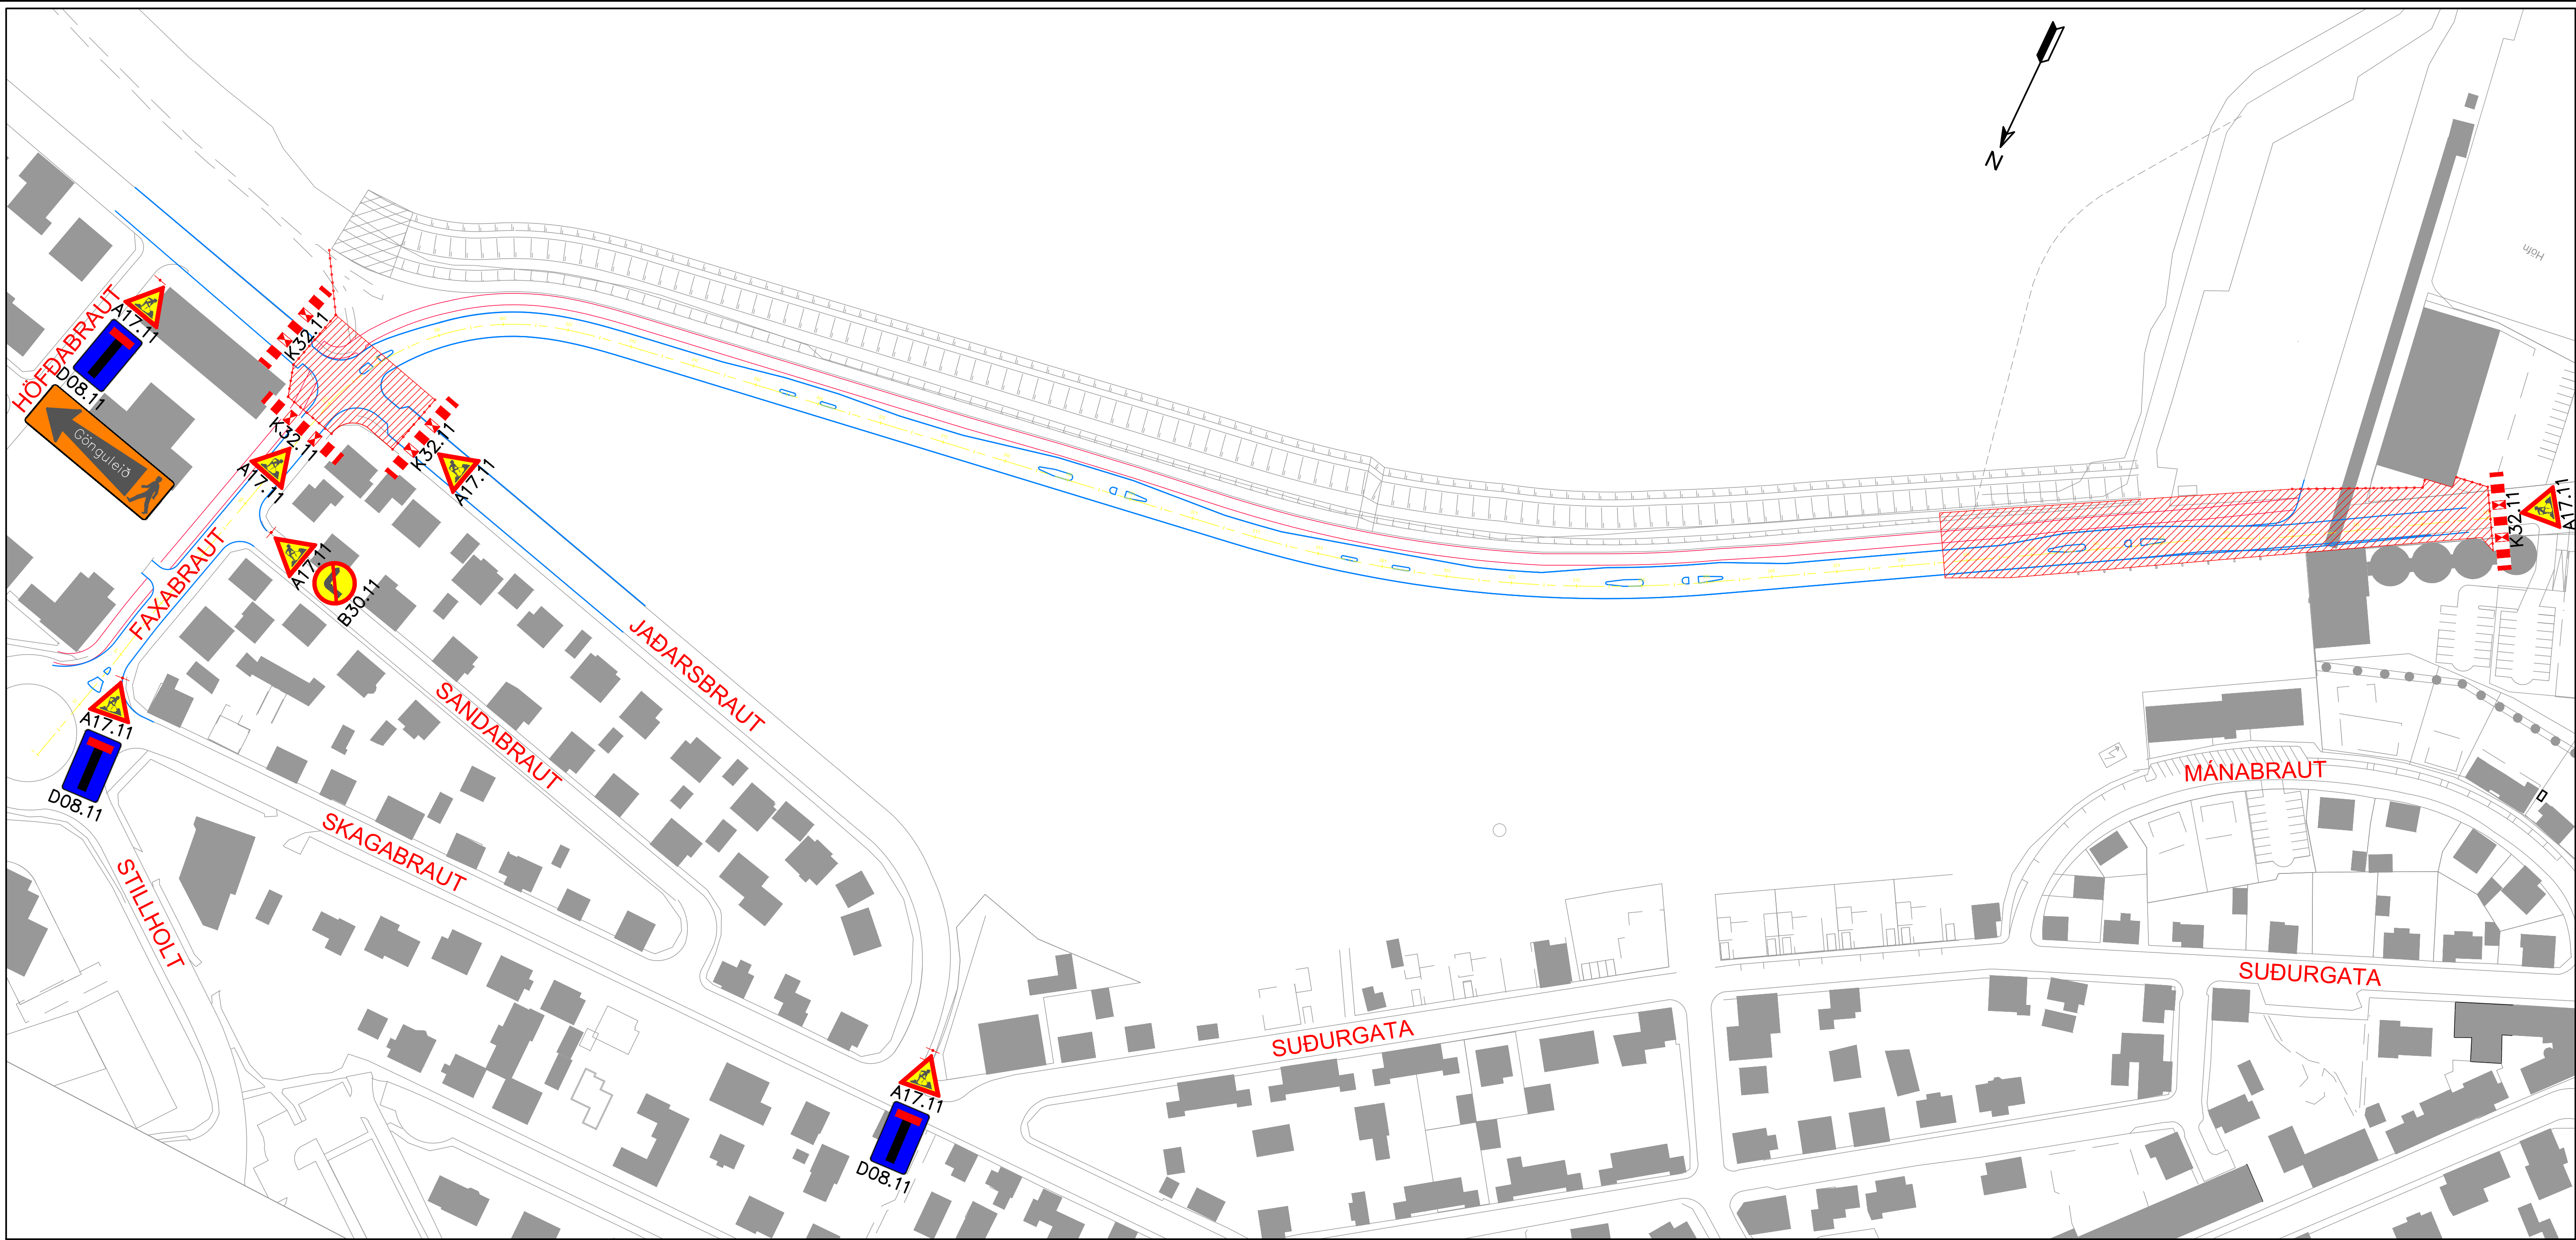

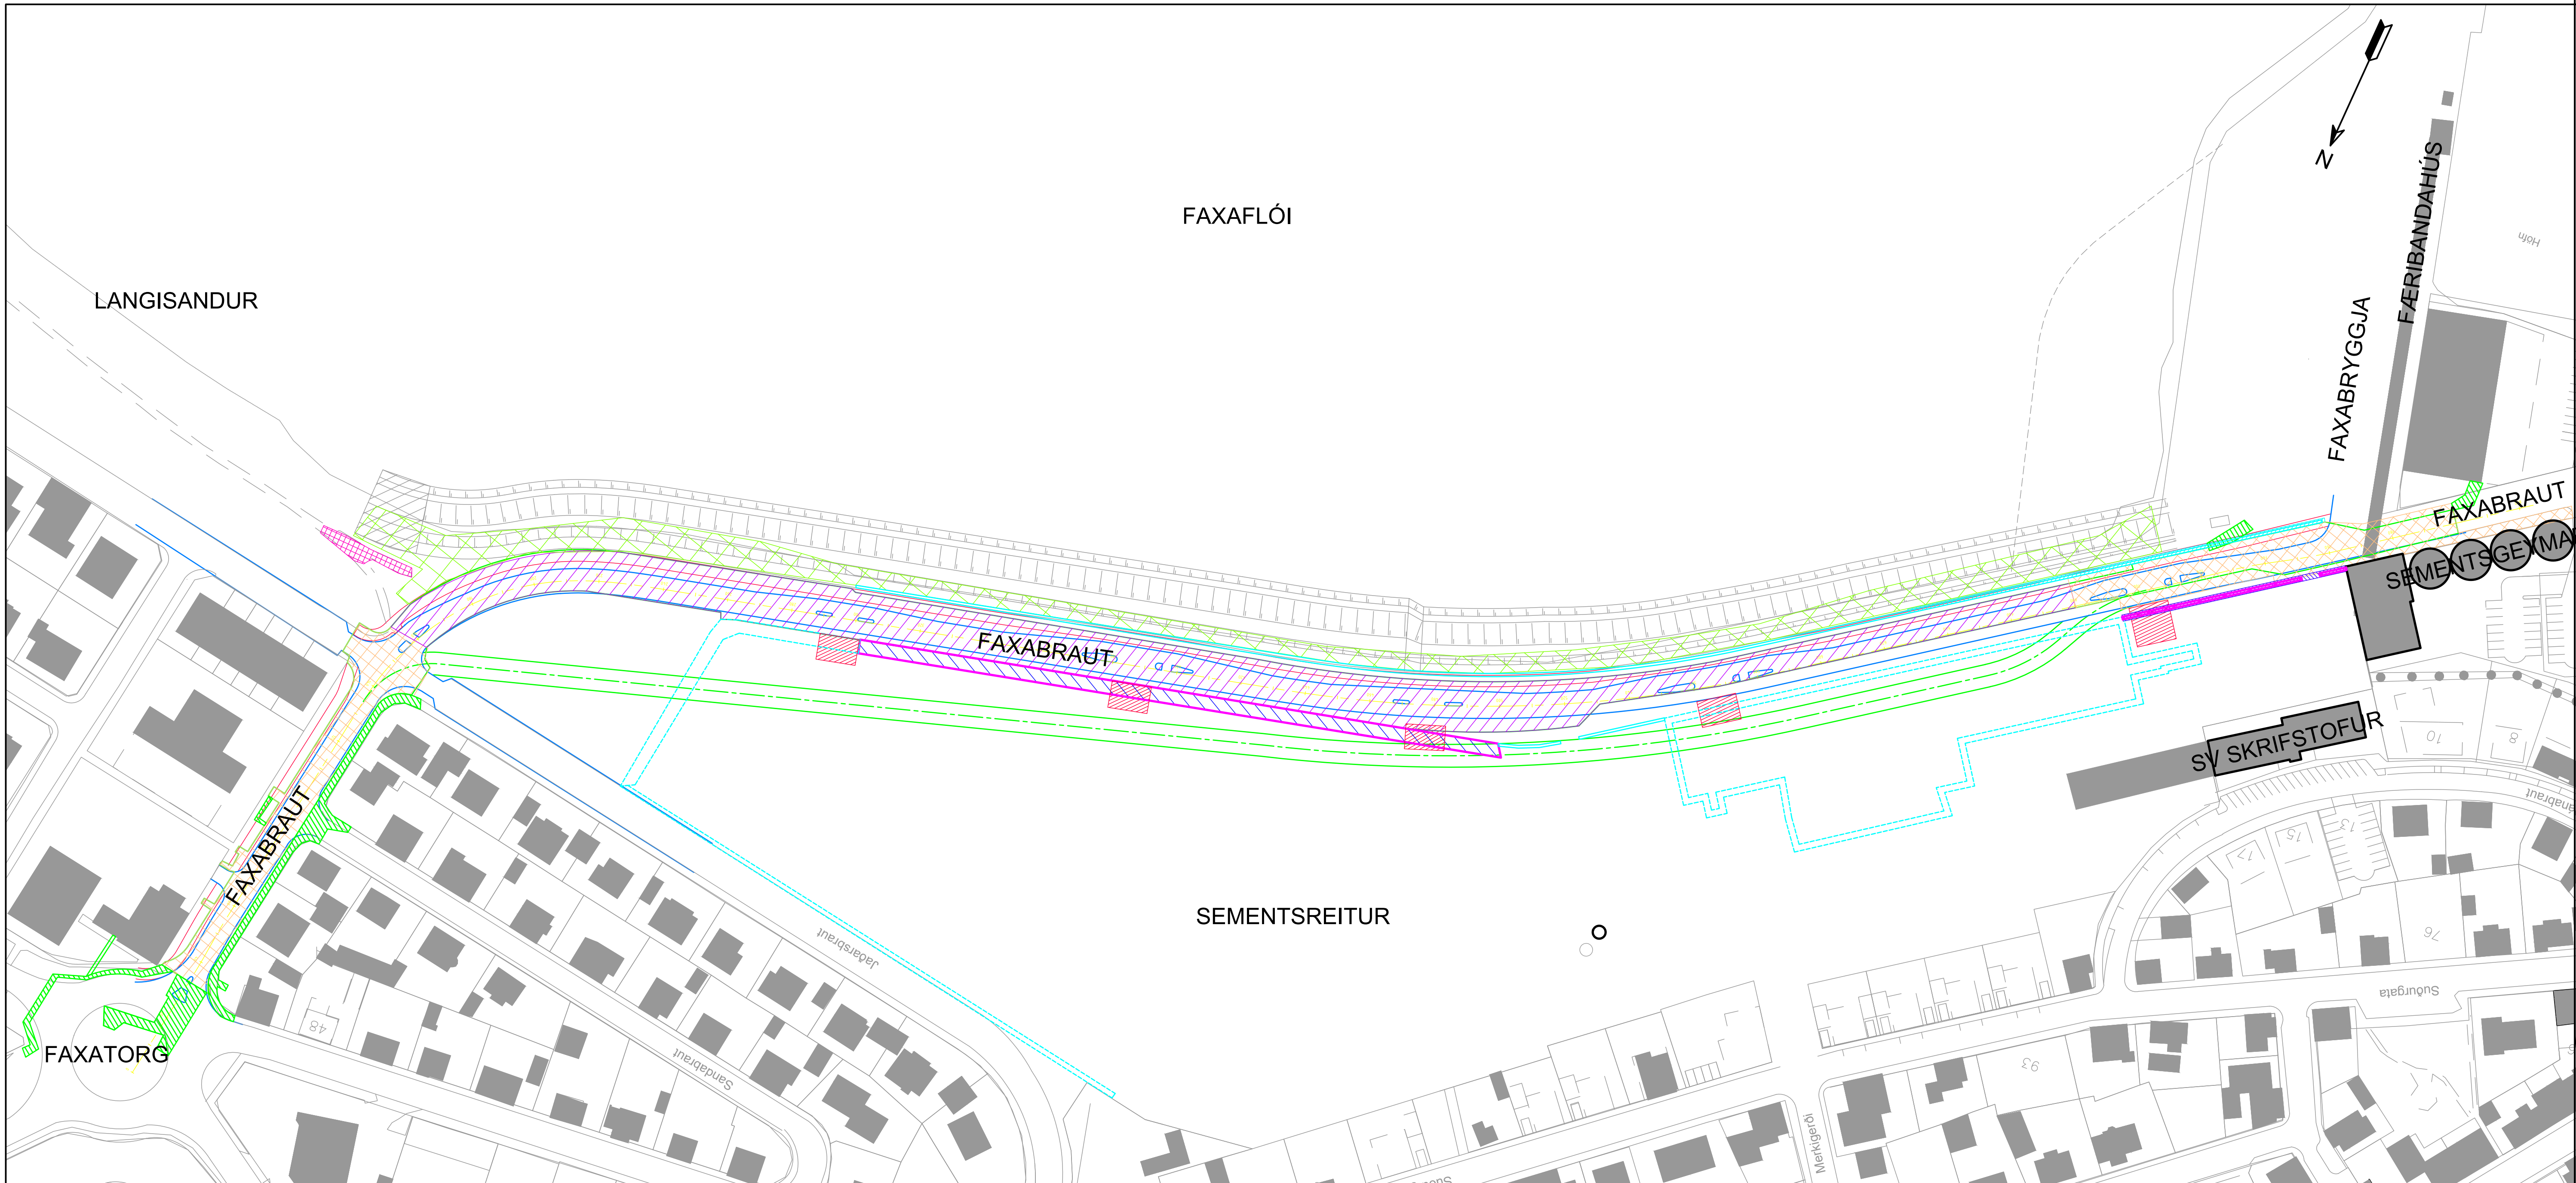

BROT OG UPPRIF		
	SVÆÐI	FRAMKV/EMD
	A	STEYPT GATA OG STÉTTAR MULÐAR, STEYPUMULNINGUR FLUTTUR Í FYLLINGU
	B	STEYPT GATA OG STÉTTAR MULÐAR, STEYPUMULNINGUR JAFNAÐUR ÚT
	C	STEYPTUR VEGGUR MULINN NIÐUR FYRIR STÉTT, JÁRN FJARLÆGT, STEYPUMULNINGUR SETTUR Í FYLLINGU
	D	STEYPT PLATA OG BITAR MULDIR, JÁRN FJARLÆGT, STEYPUMULNINGUR SETTUR Í FYLLINGU
	E	GRAFID EFTIR SÖKKLUM, STEYPTIR SÖKKLAR MULDIR, JÁRN FJARLÆGT, STEYPUMULNINGUR SETTUR Í FYLLINGU
	F	STEYPTUR KANTSTEINN MULINN, JÁRN FJARLÆGT, STEYPUMULNINGUR SETTUR Í FYLLINGU
	G	MALBIK UPPRIFID OG FARGAD
	H	RIF Á GIRDINGU, SÖKKUL 1 M UNDIR YFIRBORD
	J	RIF YFIRBORDS VEGNA LAGNA VEITNA
	K	UPPRIF NÚVERANDI GRJÓTGARÐS

Landmælingar: Mannvits
Hnitakerfi: ISN93 Heðakerfi: Akranes

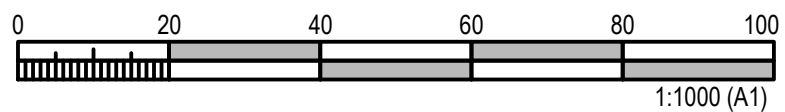

Verknr. röðgjafa
1.531.300

Útg.	Breyting	Dags.
A	FRUMÚTGÁFA	20.3.2020




Vegagerðin

Mallikvarði	Hannað	LÁ
1:1000	Teknað	LÁ
Blaðstærð	Yfirfarid	--
A1	Samþykkt	--


AKRANESVEGUR (509): FAXABRAUT
VERKHÖNNUN

YFIRLITSMYND
BROT OG UPPRIF


Dags.	20.3.2020
Útböðn.	19-093
Vegn.	509
Hönnunarstig	VERKH.
Telkn. nr.	Útg.
611	A



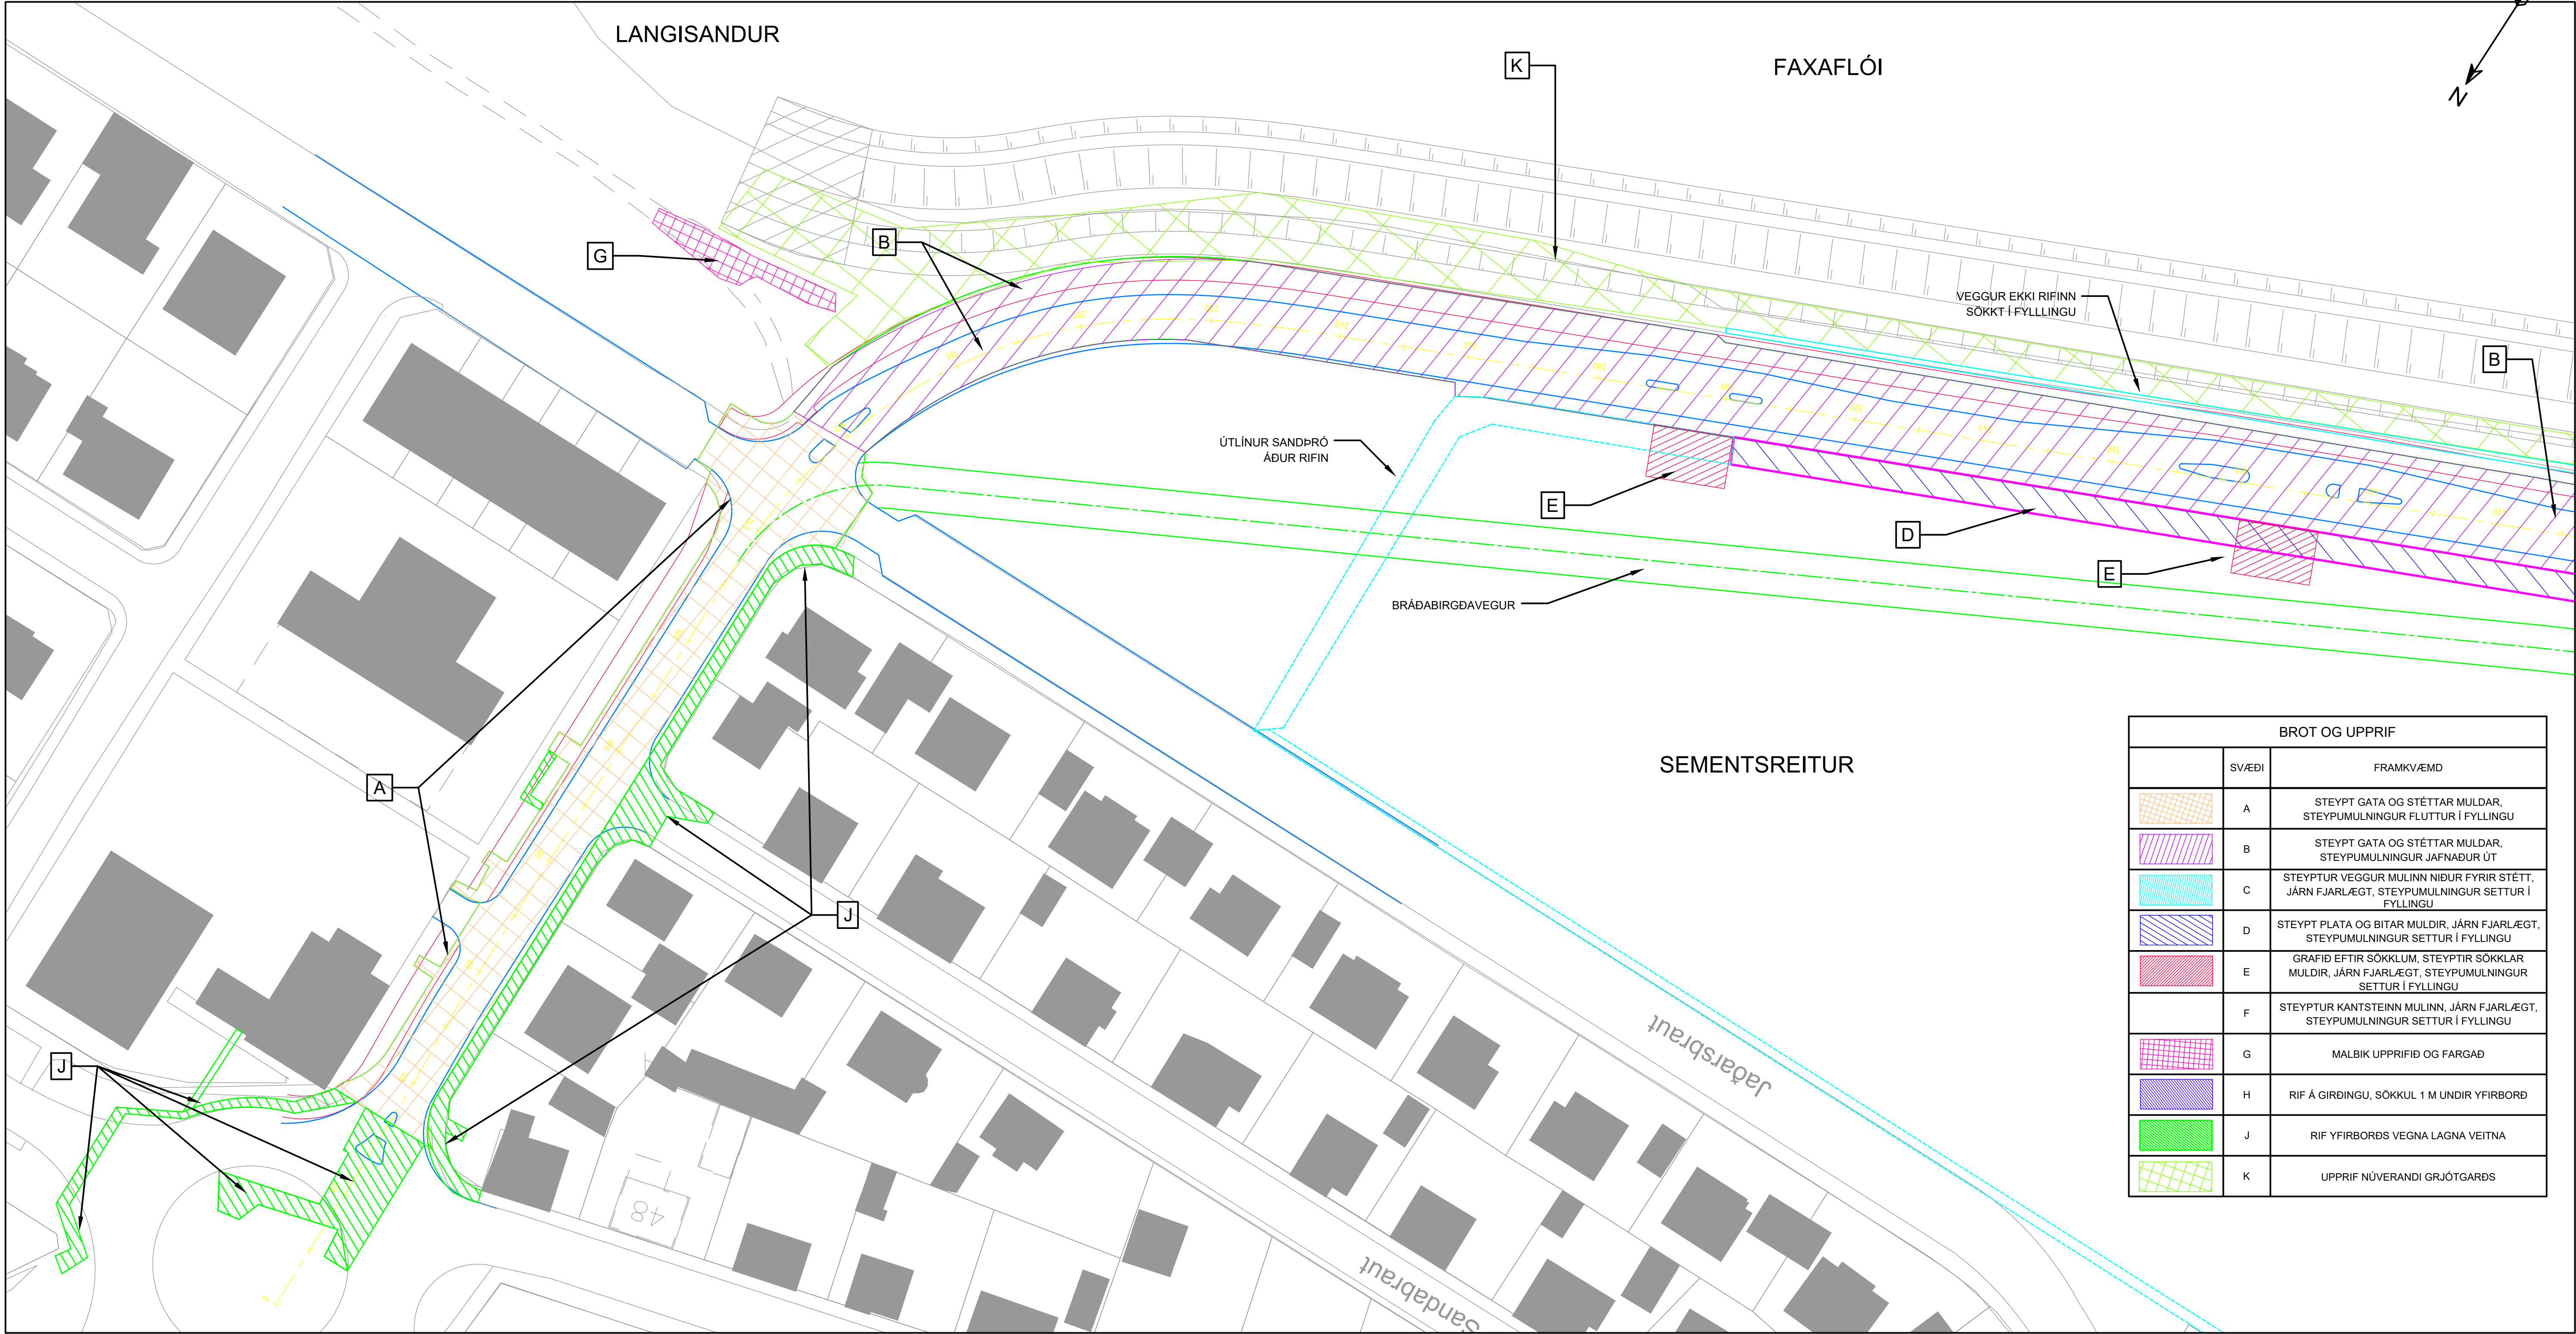


BROT OG UPPRIF		
	SVÆÐI	FRAMKVÆMD
	A	STEYPT GATA OG STÉTTAR MULÐAR, STEYPUMULNINGUR FLUTTUR Í FYLLINGU
	B	STEYPT GATA OG STÉTTAR MULÐAR, STEYPUMULNINGUR JAFNAÐUR ÚT
	C	STEYPTUR VEGGUR MULINN NIÐUR FYRIR STÉTT, JÄRN FJARLÆGT, STEYPUMULNINGUR SETTUR Í FYLLINGU
	D	STEYPT PLATA OG BITAR MULDIR, JÄRN FJARLÆGT, STEYPUMULNINGUR SETTUR Í FYLLINGU
	E	GRAFID EFTIR SÖKKLUM, STEYPTIR SÖKKLAR MULDIR, JÄRN FJARLÆGT, STEYPUMULNINGUR SETTUR Í FYLLINGU
	F	STEYPTUR KANTSTEINN MULINN, JÄRN FJARLÆGT, STEYPUMULNINGUR SETTUR Í FYLLINGU
	G	MALBIK UPPRIFID OG FARGAÐ
	H	RIF Á GIRÐINGU, SÖKKUL 1 M UNDIR YFIRBÖRD
	J	RIF YFIRBORDS VEGNA LAGNA VEITNA
	K	UPPRIF NÚVERANDI GRJÓTGARÐS

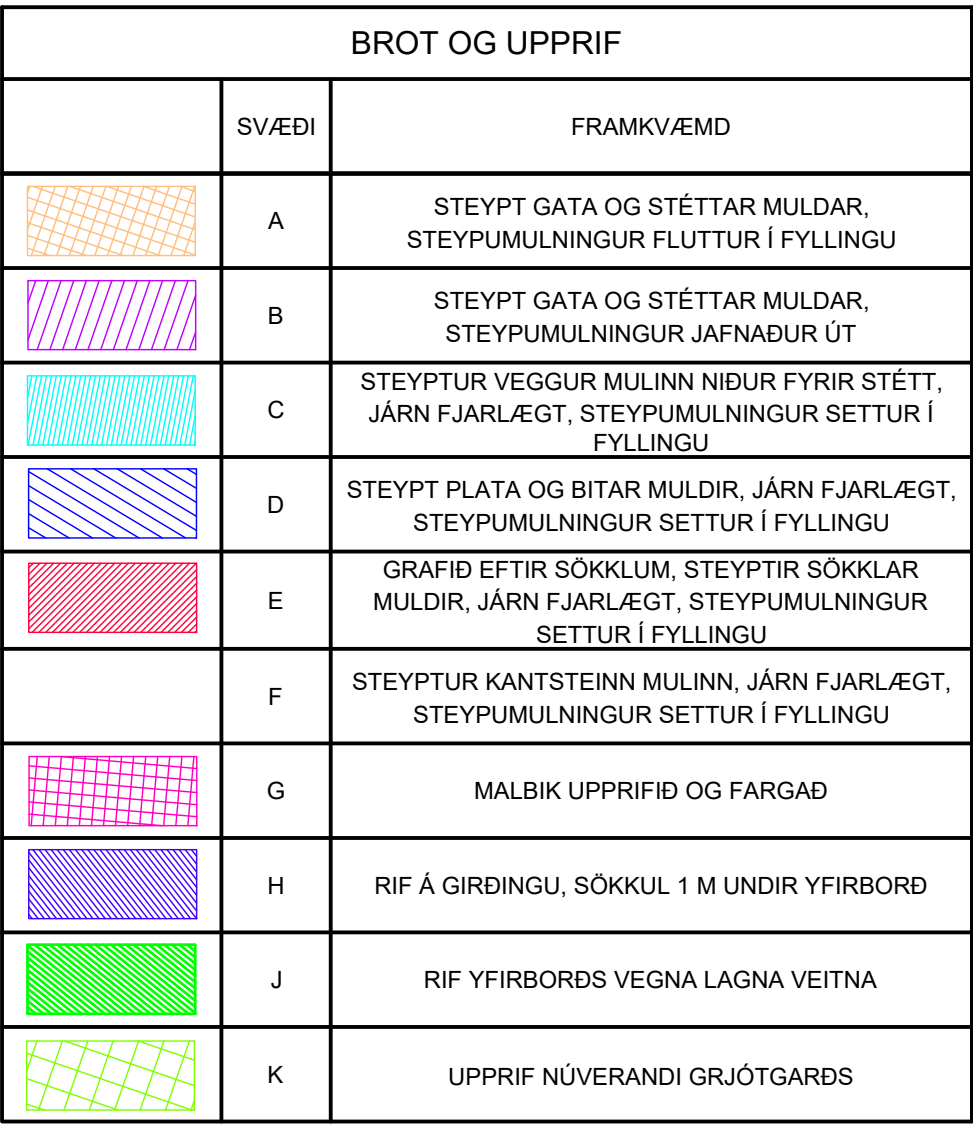


Dags.	20.3.2020
Útboðsnr.	19-093
Vegnr.	509
Hönnunarstig	VERKH.
Teikn. nr.	Útg.

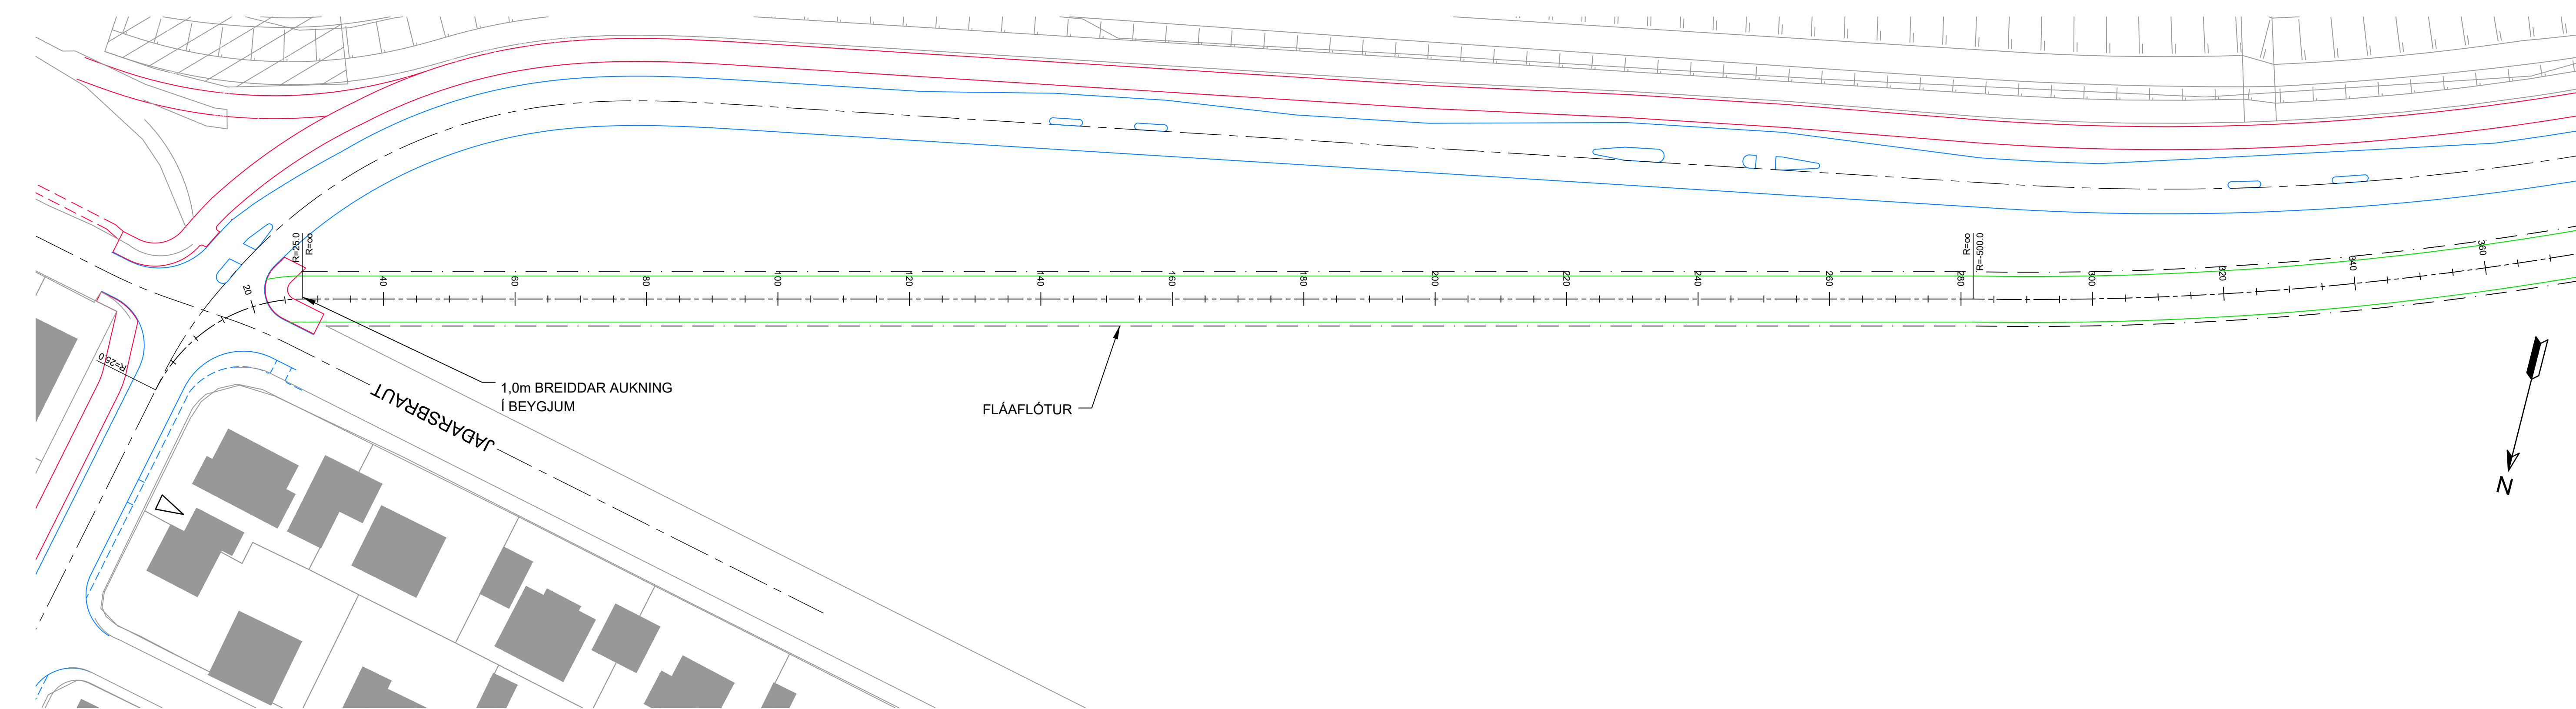

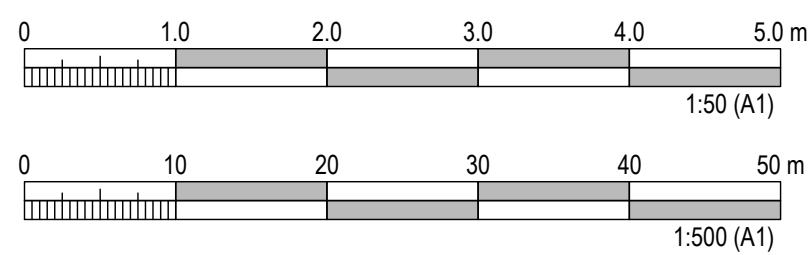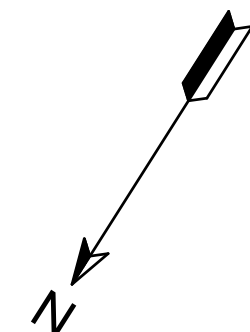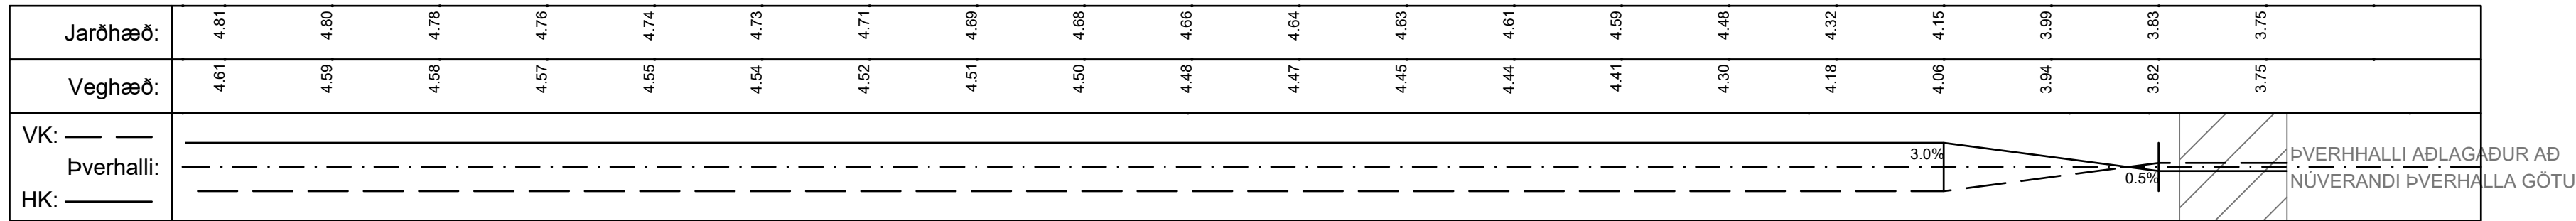

C:\mannvit\03111_031_300\03111\Faxabrut\03111_Mannvit.dwg

Landmælingar: Mannvits
Hnitakerfi: ISN93 Hæðakerfi: Akranes

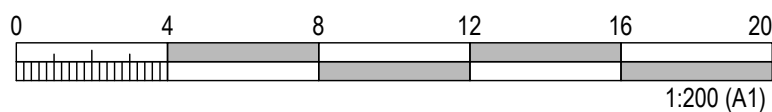

Verknr. ráðgjafa
1.531.300

Útg.	Breyting

Dags.	








Vegagerðin		
Masliðvarði	Hannað	MGH
1:200	Teiknað	MGH
	Yfirfarið	AS
Bláðstærð A1	Samþykkt	LÁ

AKRANESVEGUR (509): FAXABRAUT
VERKHÖNNUN

ÞVERSNIÐ
ST. 200-460

Dags.	15.11.2019
Útboðsnr.	
Vegn.	509
Hönnunarstig	VERKH.
Teikn. nr.	Útg.
701	A

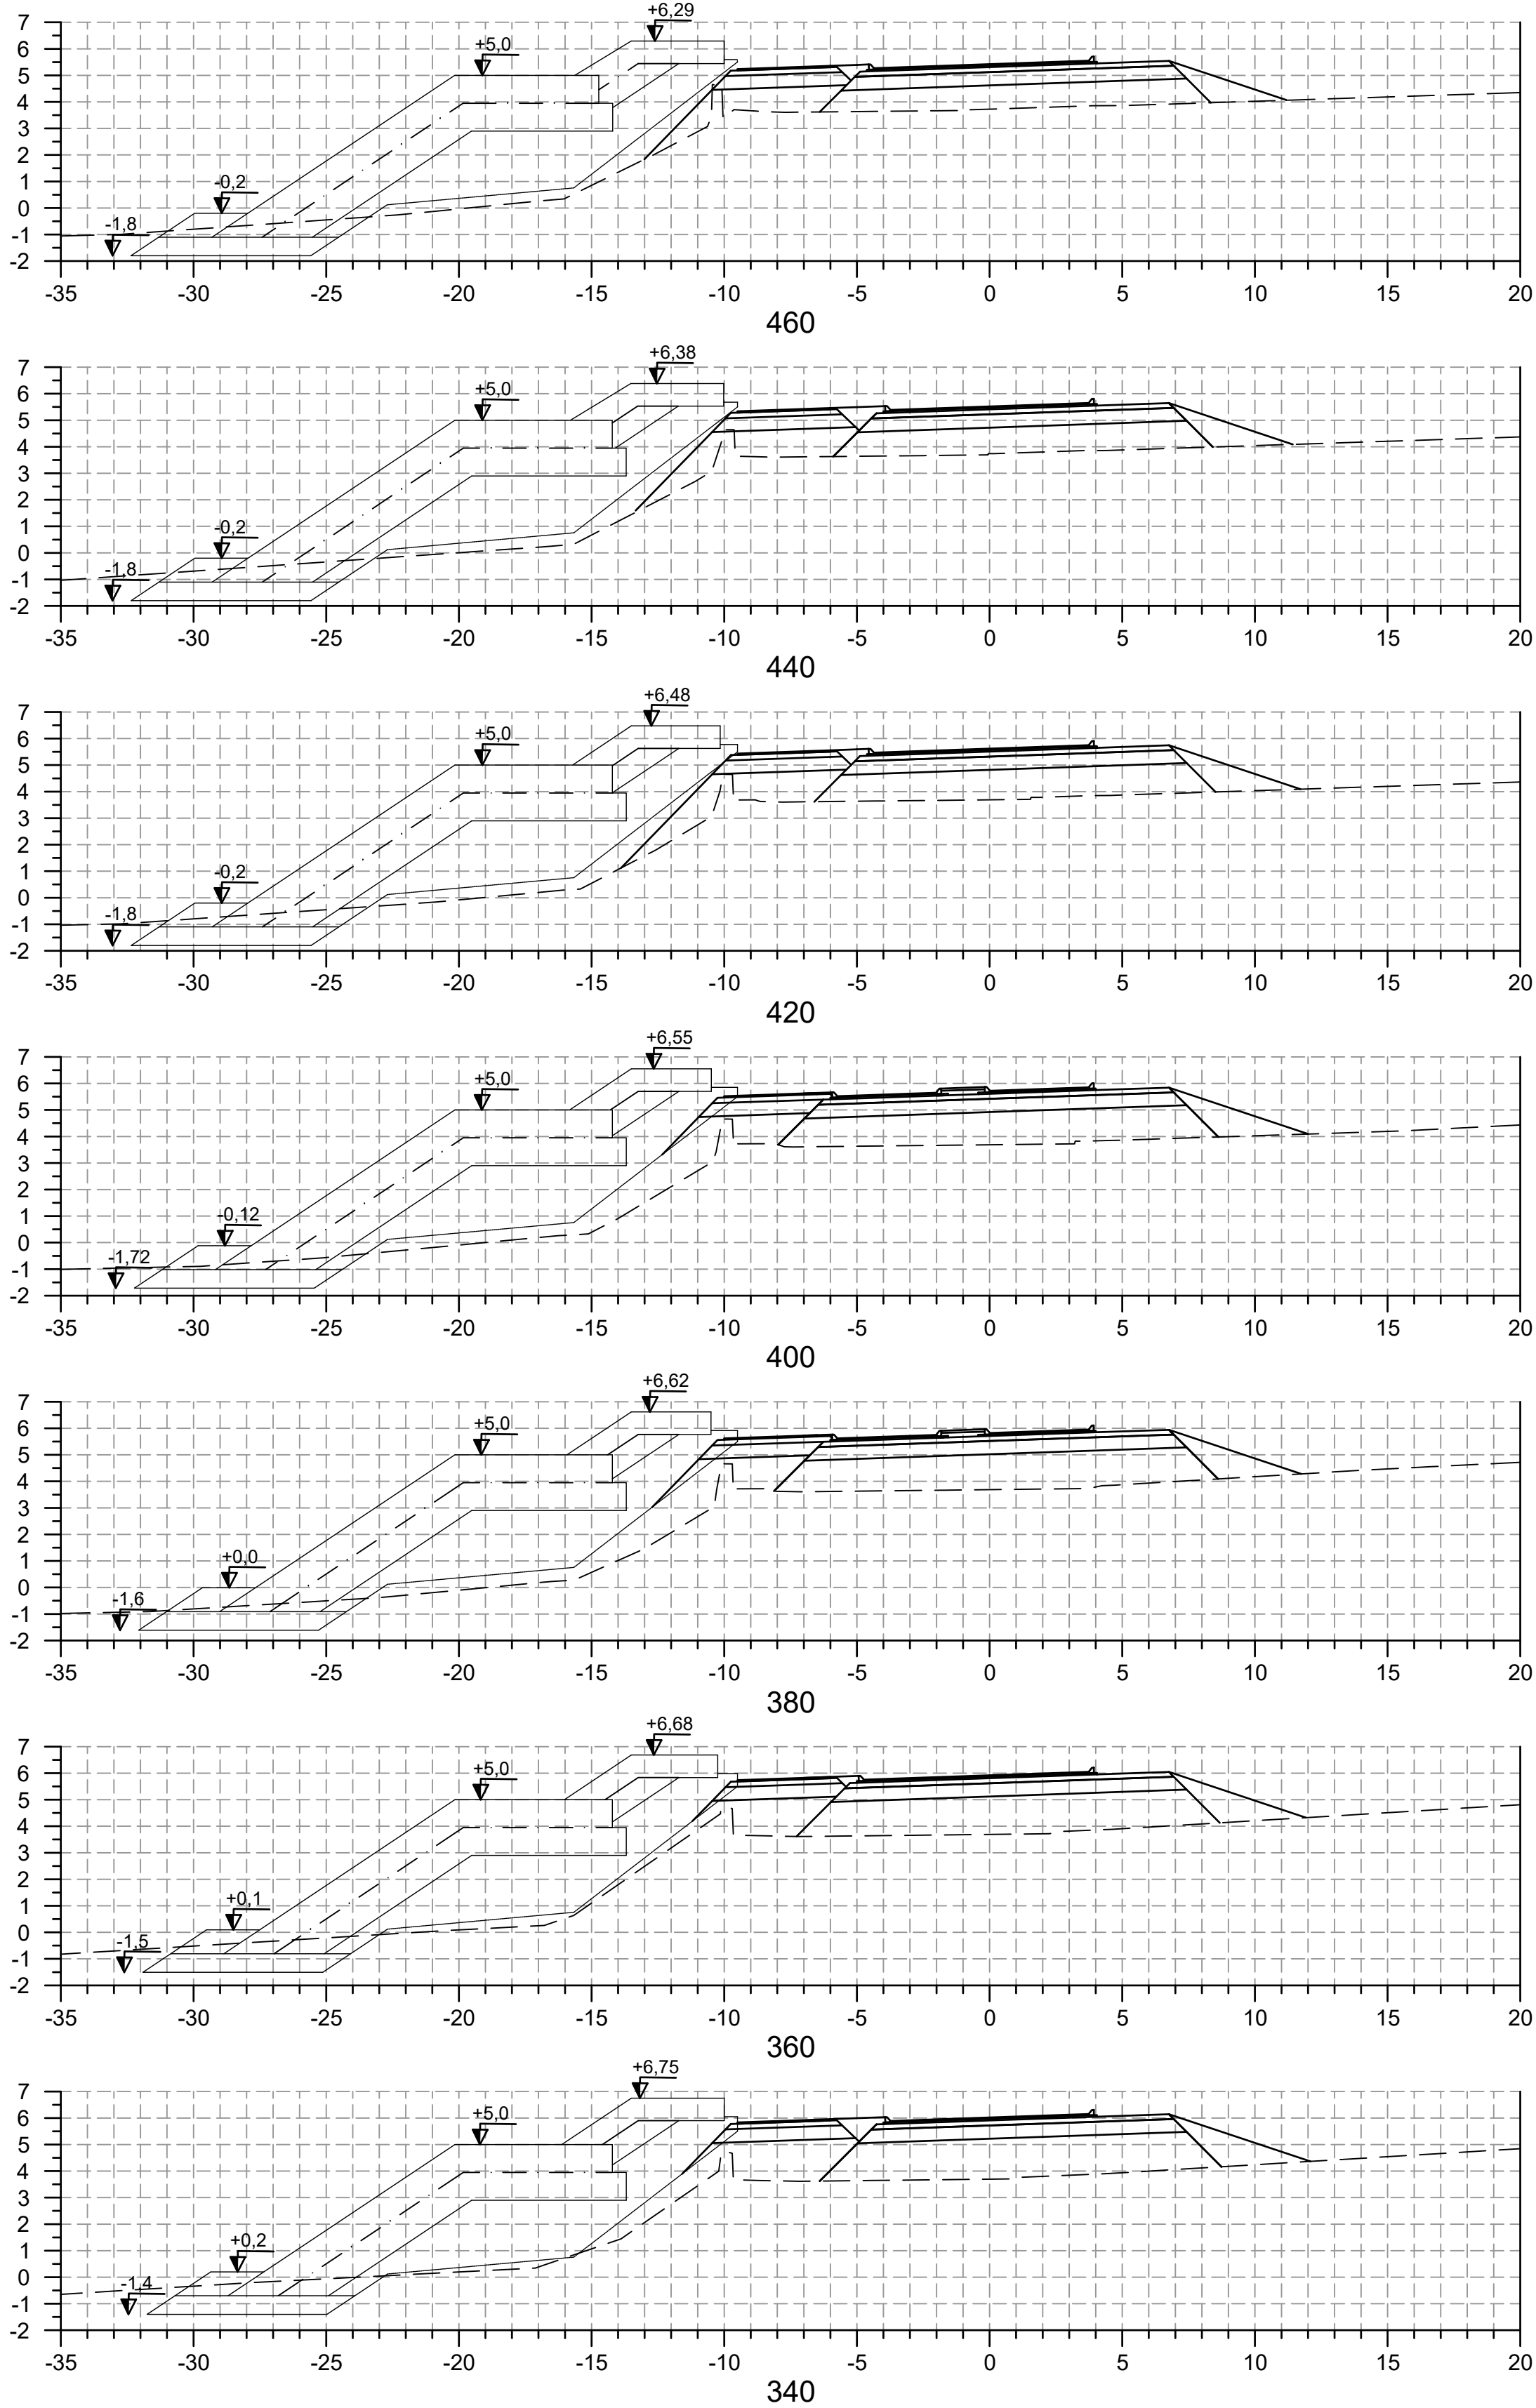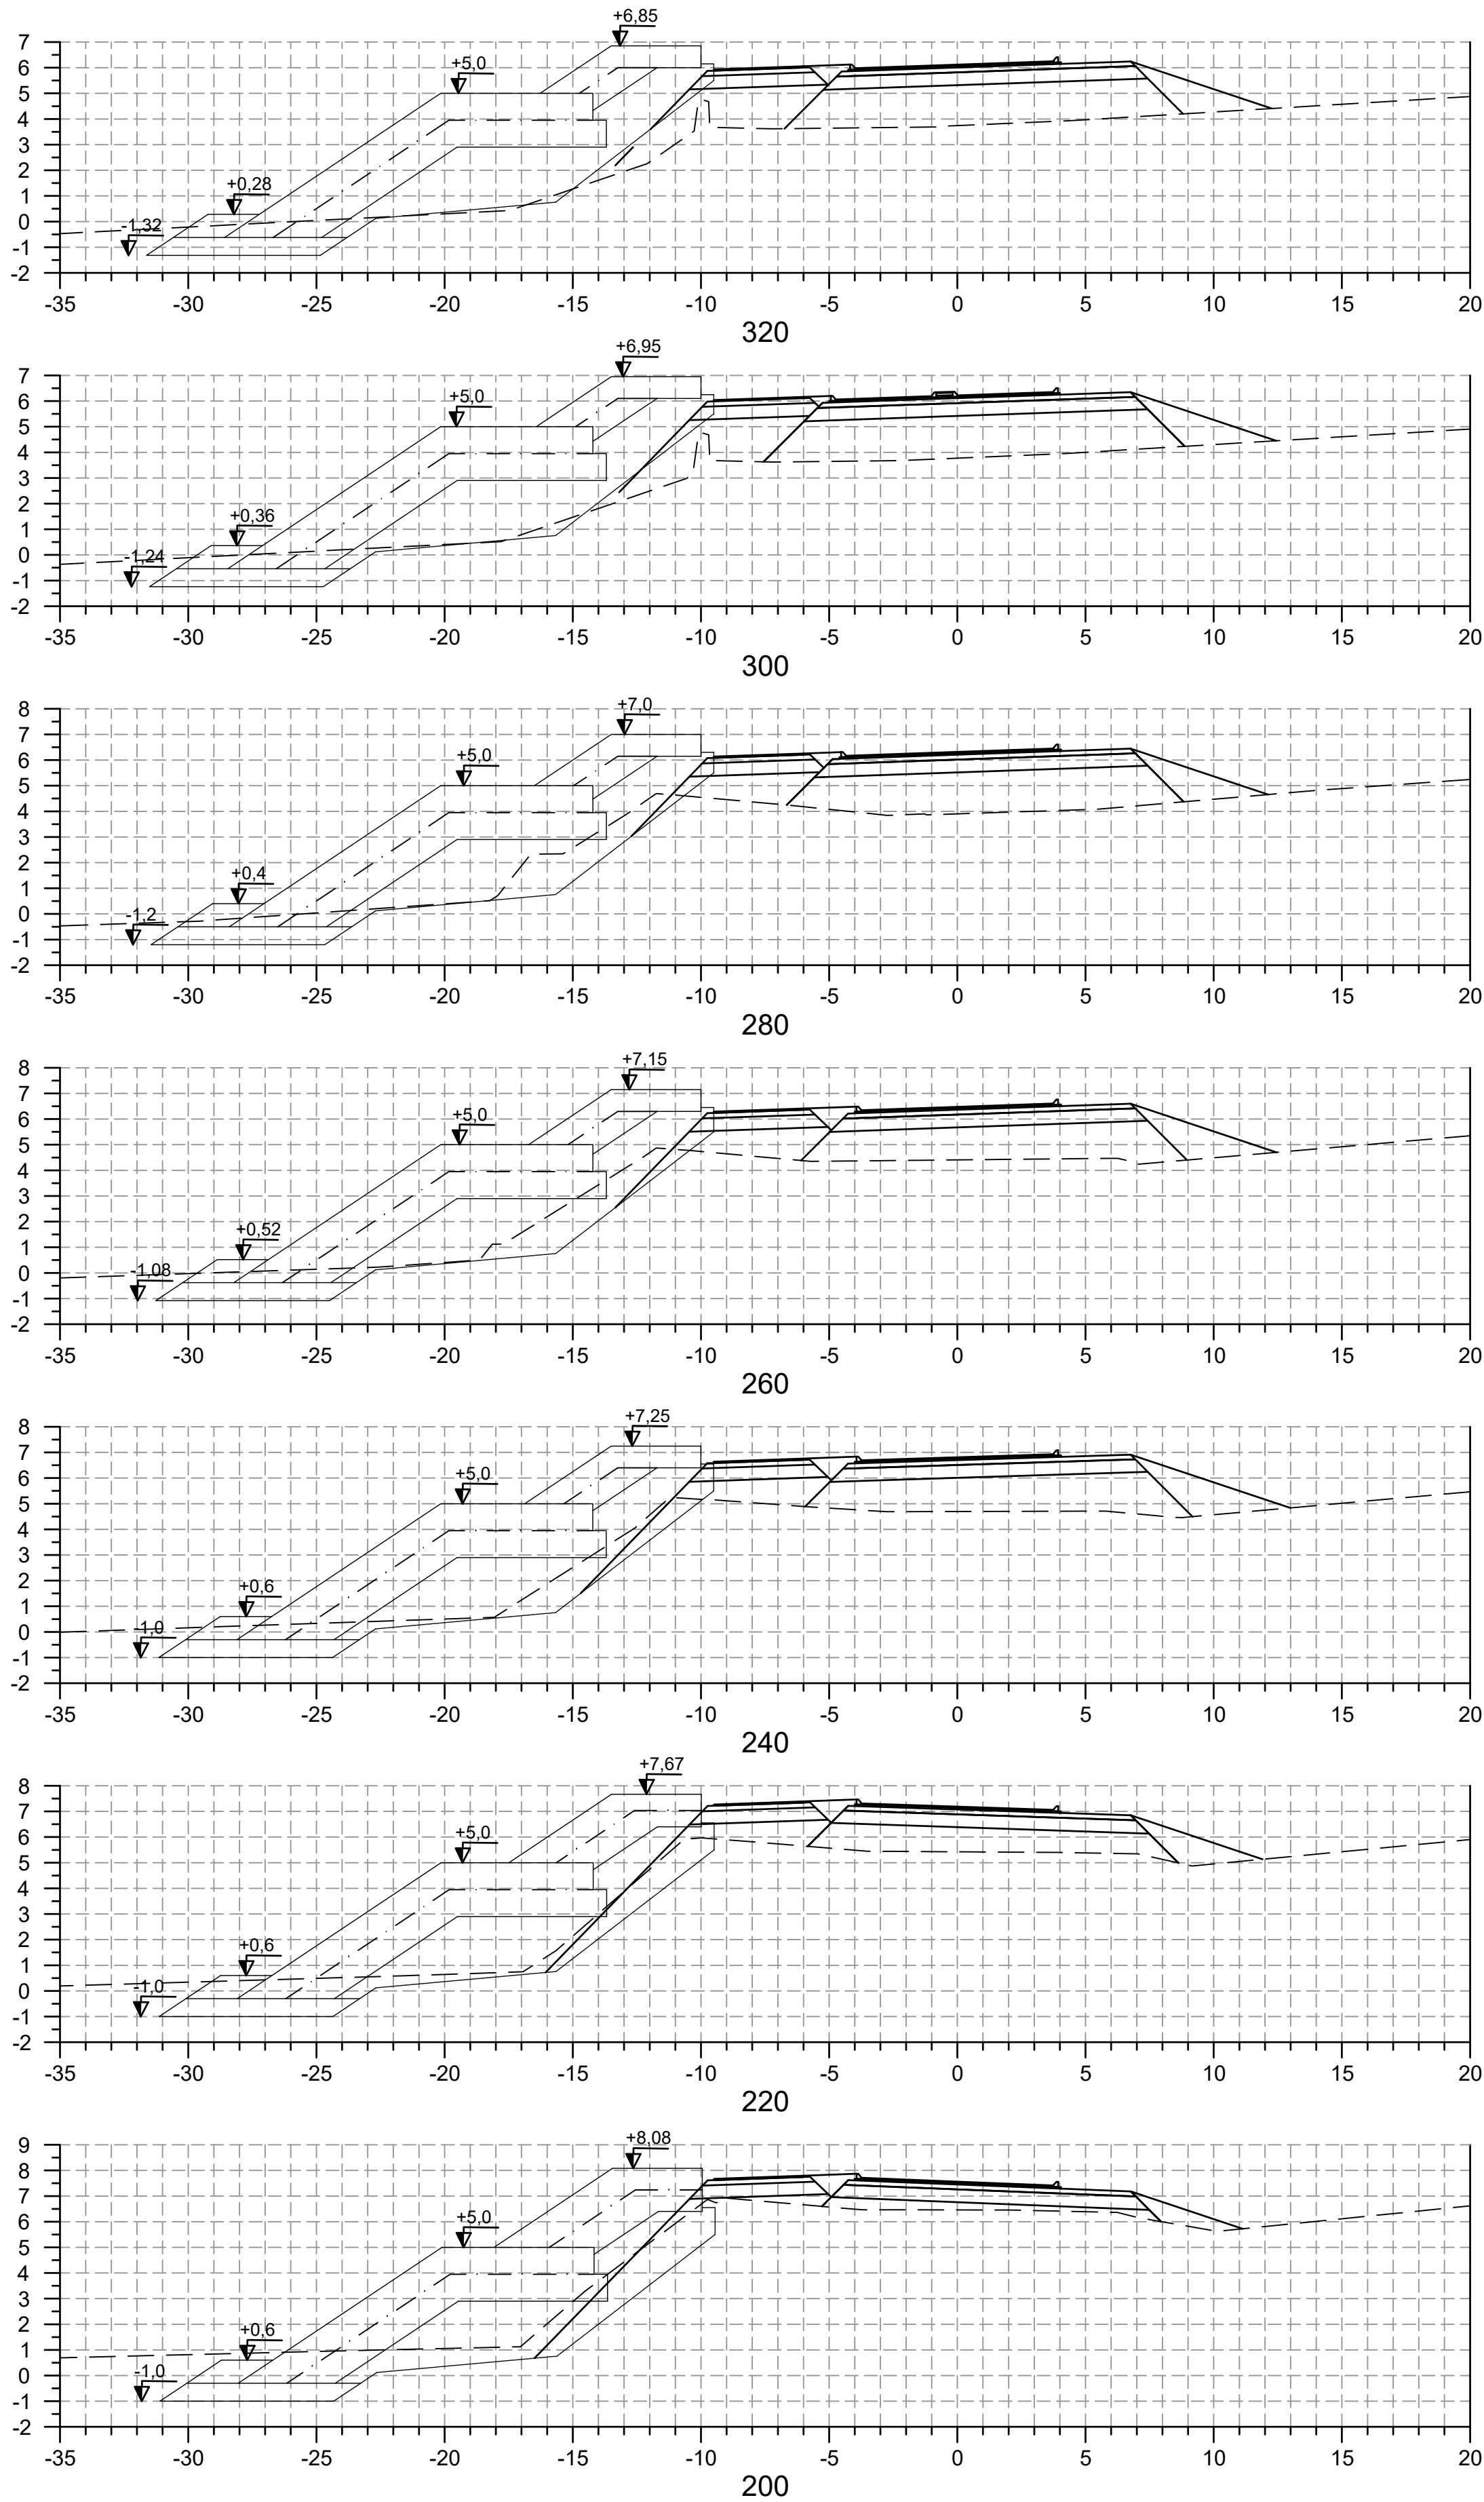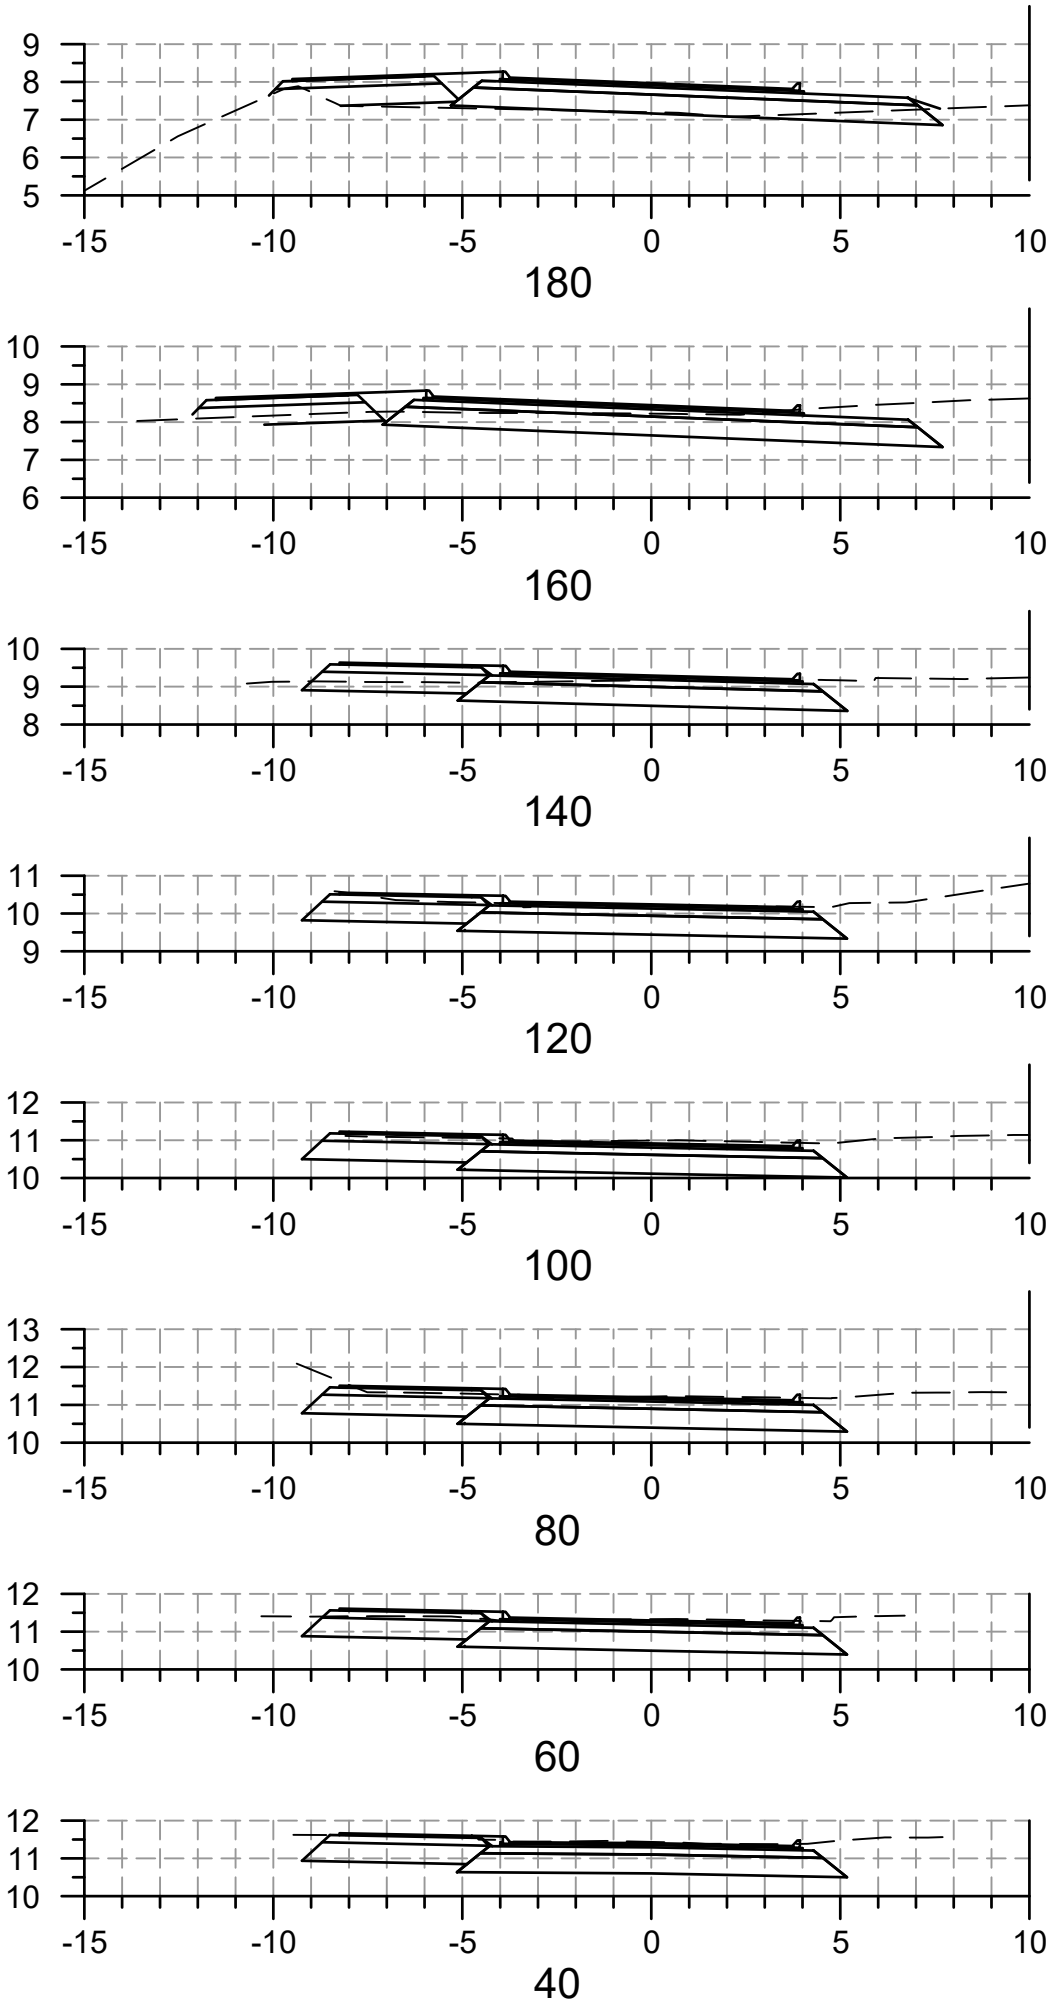

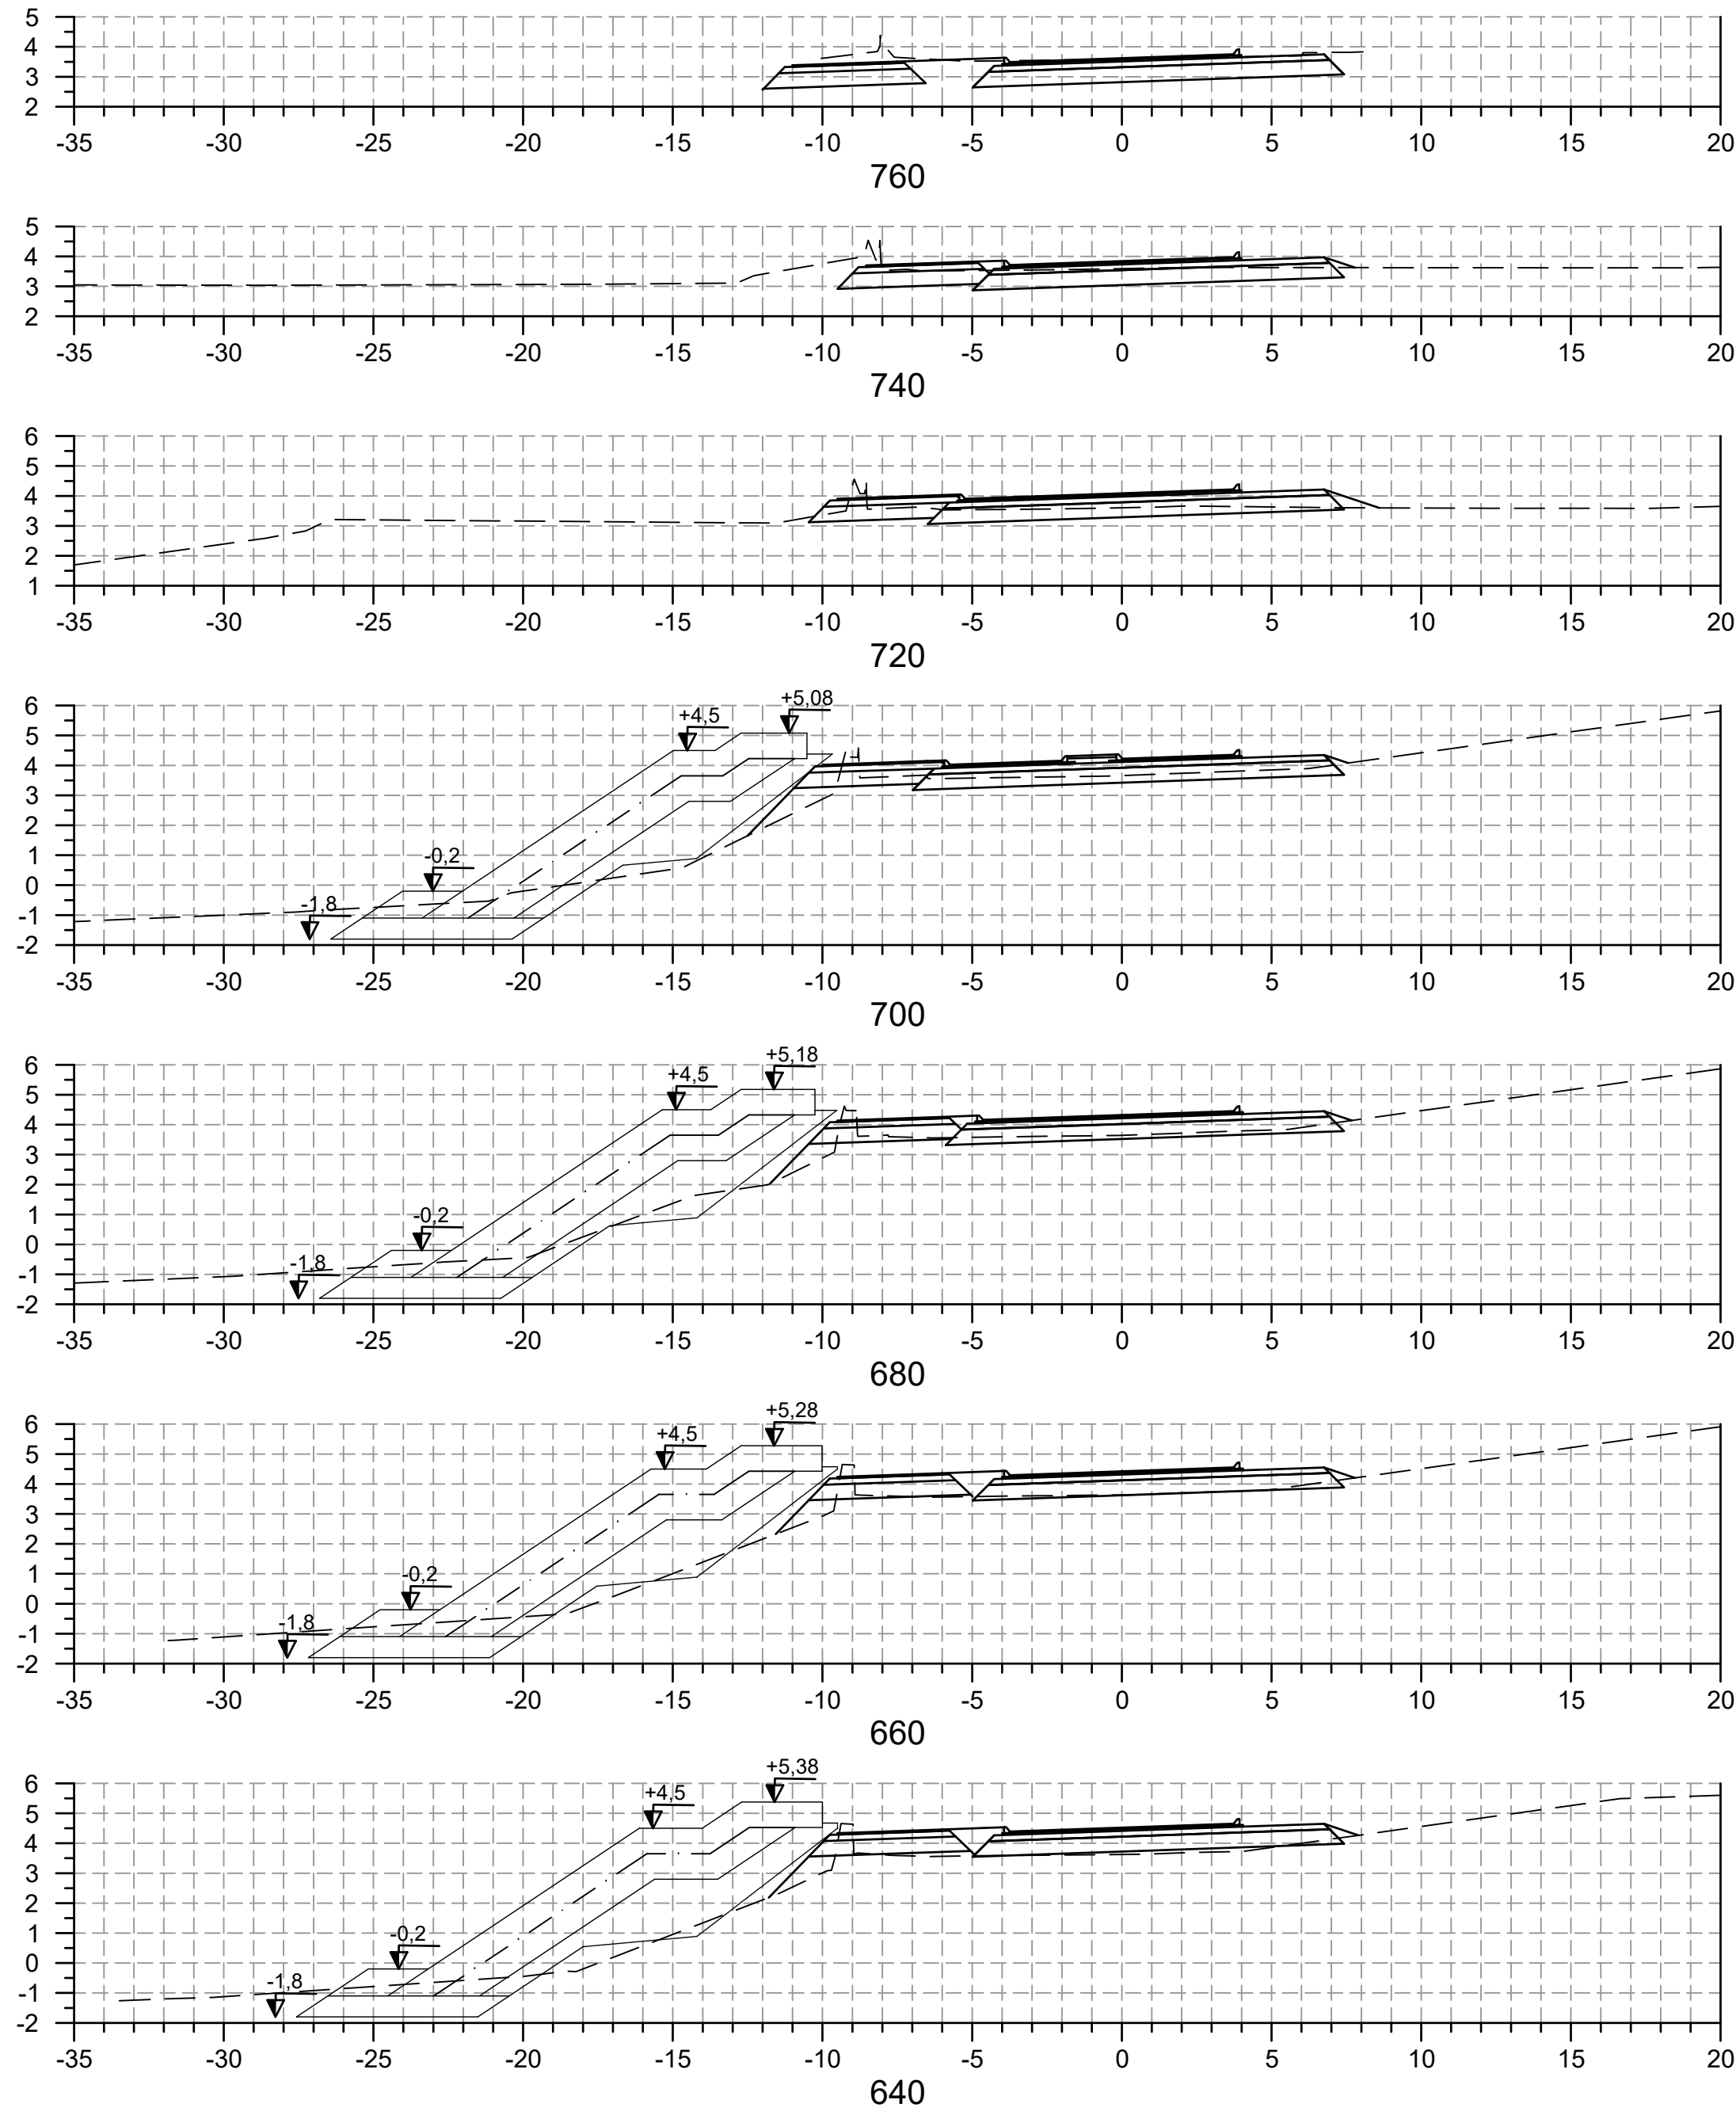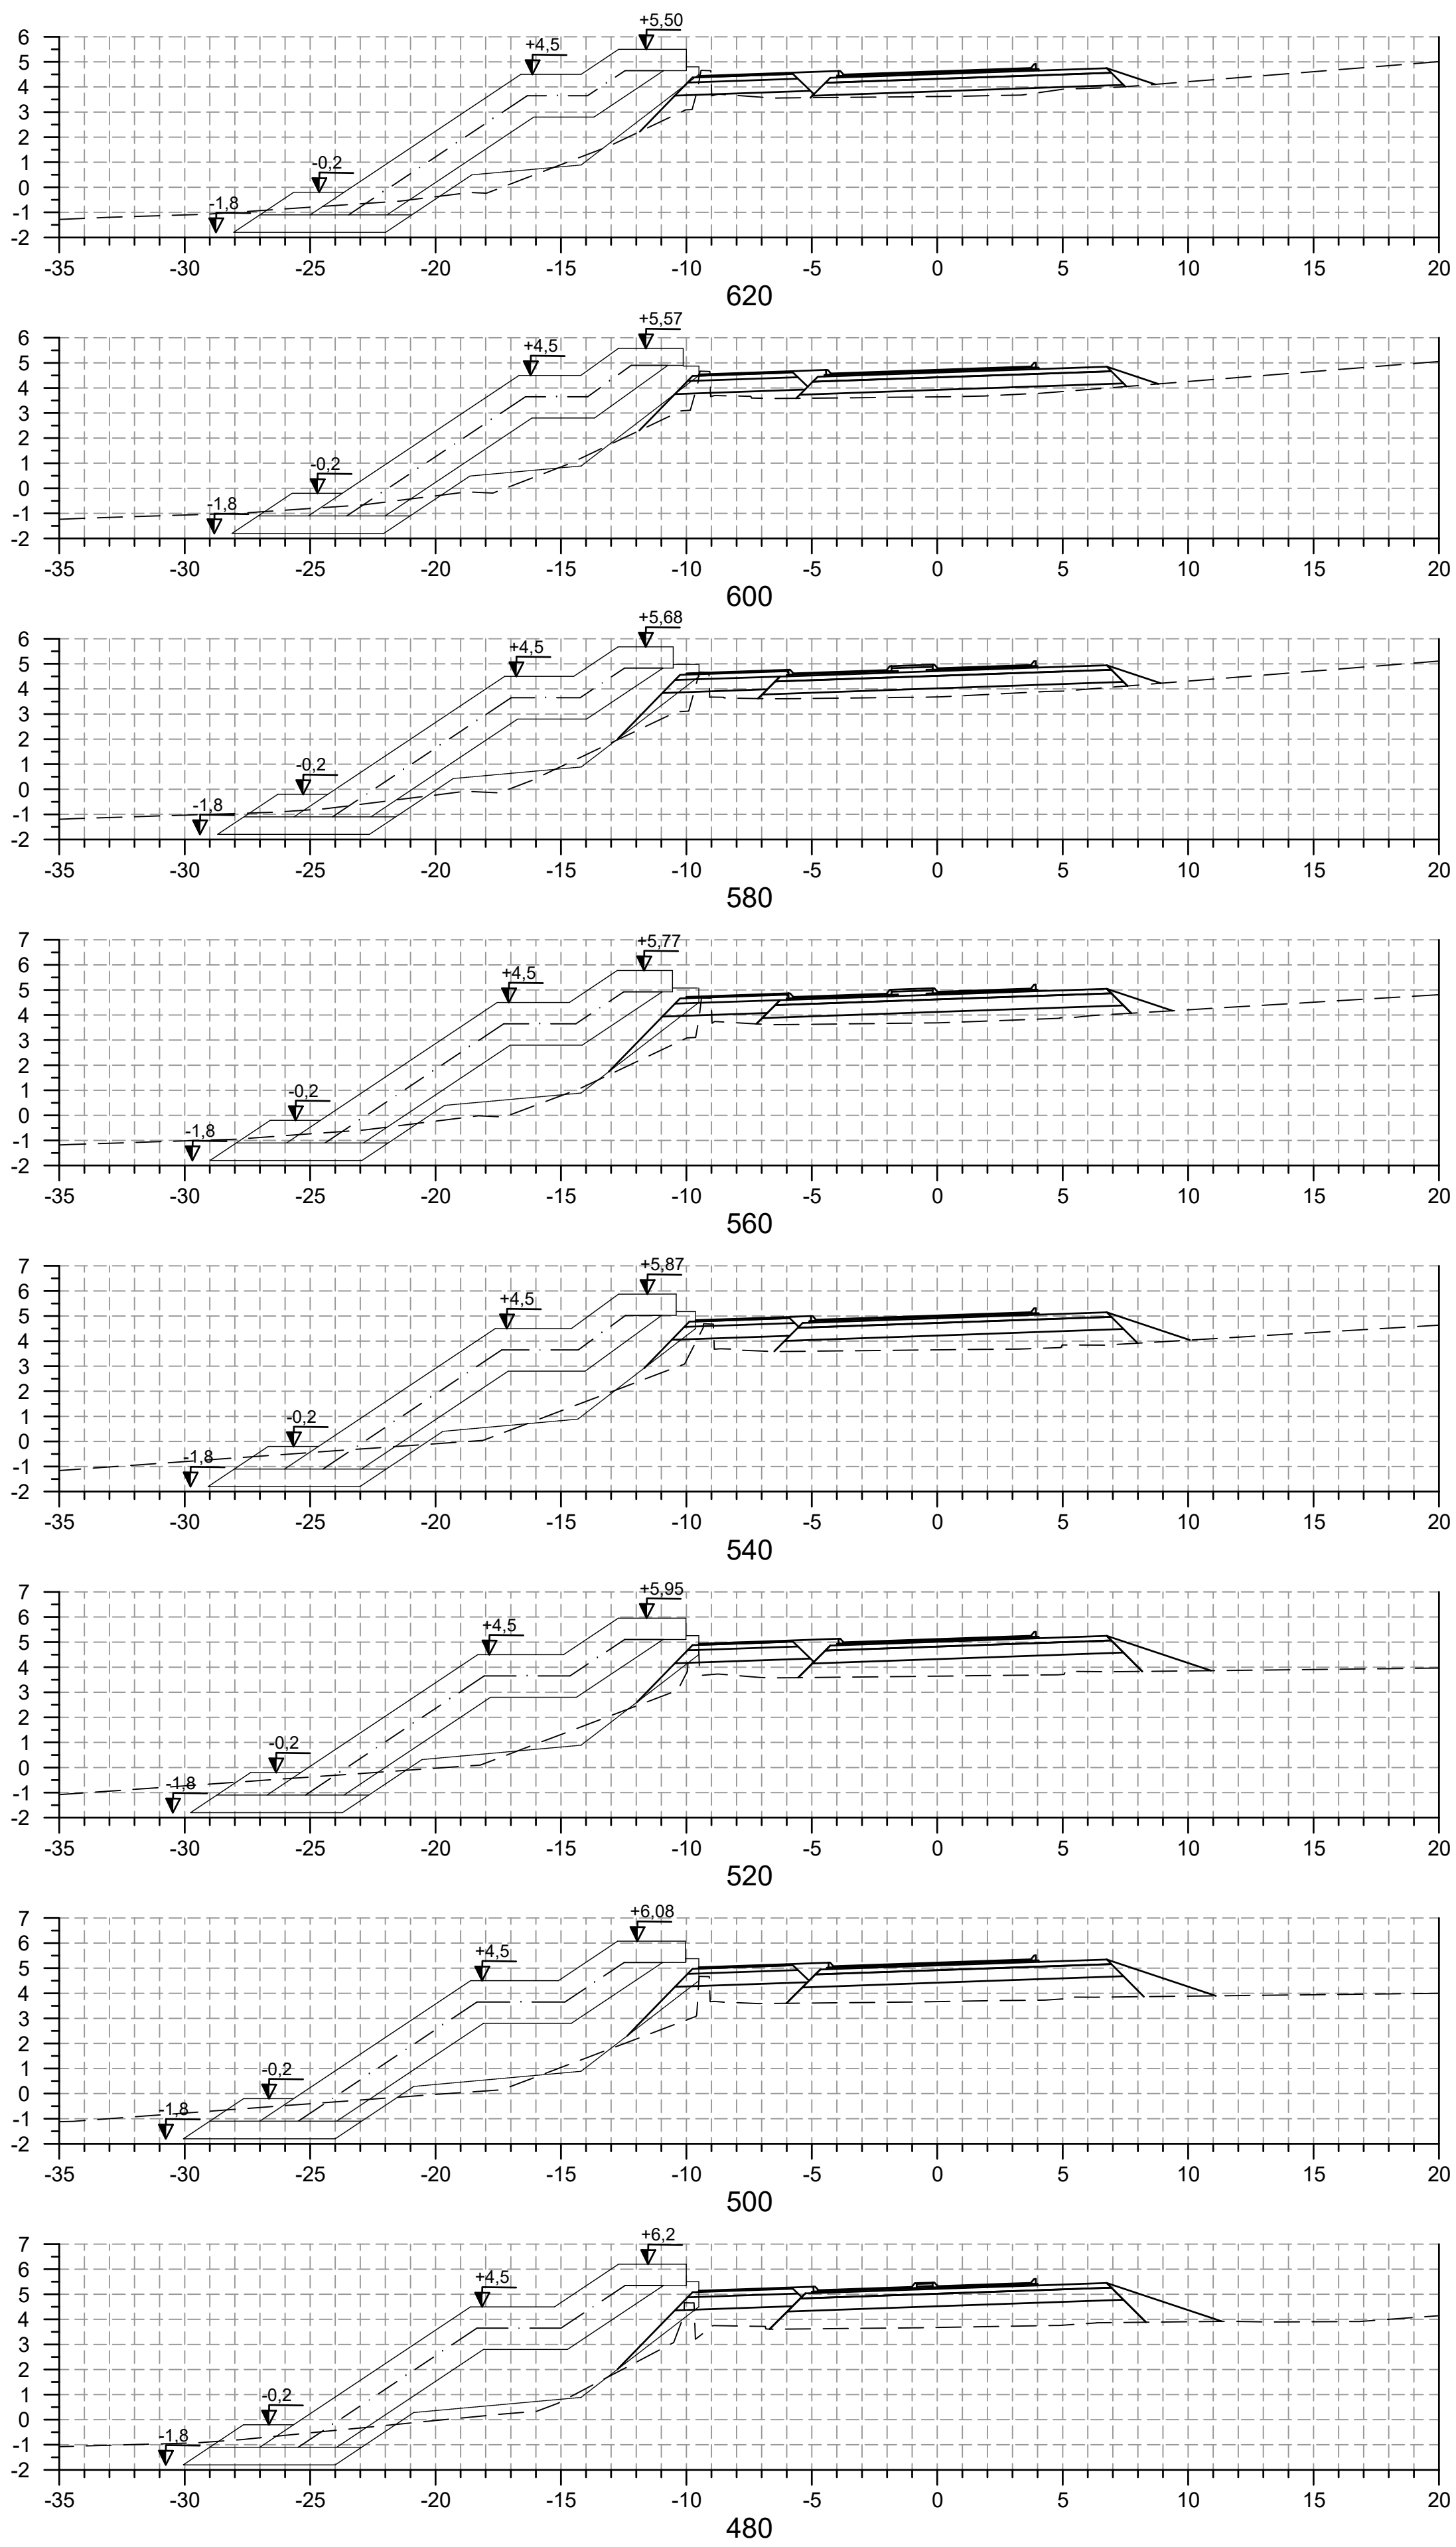






Skýringar á táknum rafdreifikerfis

Linutákn	Skýring	Punktatákn	Skýring
	Götuljósastrengur 400 /230 V, 5X10mm ² Cu		Dreifistöð
	Rör 50mm PE + 110mm PE		Tengiskápur
			Götuljósatákn
			Skýring
			8m stólpi með ljóskeri á 180cm armi
			5m stólpi með ljóskeri á toppi

HNITASKRÁ		
NR. STÓLPA	HNIT X	HNIT Y
101	351069.872	427397.922
102	351093.479	427413.547
103	351109.595	427423.689
104	351124.776	427433.369
105	351148.931	427449.304
106	351178.614	427468.147
107	351209.567	427487.554
108	351222.910	427495.678
109	351239.305	427505.430
111	351269.455	427521.203
112	351302.138	427534.128
113	351337.169	427544.303
114	351369.379	427550.644
115	351387.534	427553.727
116	351405.732	427557.101
118	351434.436	427562.842
119	351466.757	427569.020
120	351497.585	427574.785
121	351533.566	427581.513
122	351566.510	427588.549
123	351601.968	427608.292
124	351617.622	427627.594
125	351628.321	427659.881
126	351633.844	427684.992
127	351639.395	427710.076
128	351644.927	427735.127




Landmælingar: Mannvits
Hnitakerfi: ISN93 Hæðakerfi: Akranes

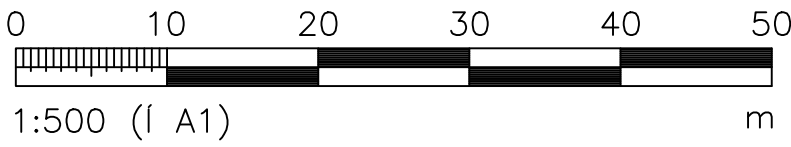

Verknr. ráðgjafa
1.531.300

Útg. Breyting 0.1 í VINNSLU	Dags. 16.10.2019	AKRANESKAUPSTADUR	Vegagerðin	AKRANESVEGUR (509): FAXABRAUT VERKHÖNNUN	Dags. 16.10.2019
			Mælikvarði 1:500	Hannað JPAJ Teiknað HBB Yfirfarið BB	Útboðsnr.
			Blaðstærð A1	Samþykkt LÁ	Vegnr. 509
				GRUNNMYND FAXABRAUT GÖTULÝSING	Hönnunarstig VERKH.
					Teikn. nr. EDR-1101
					Útg. 0.1

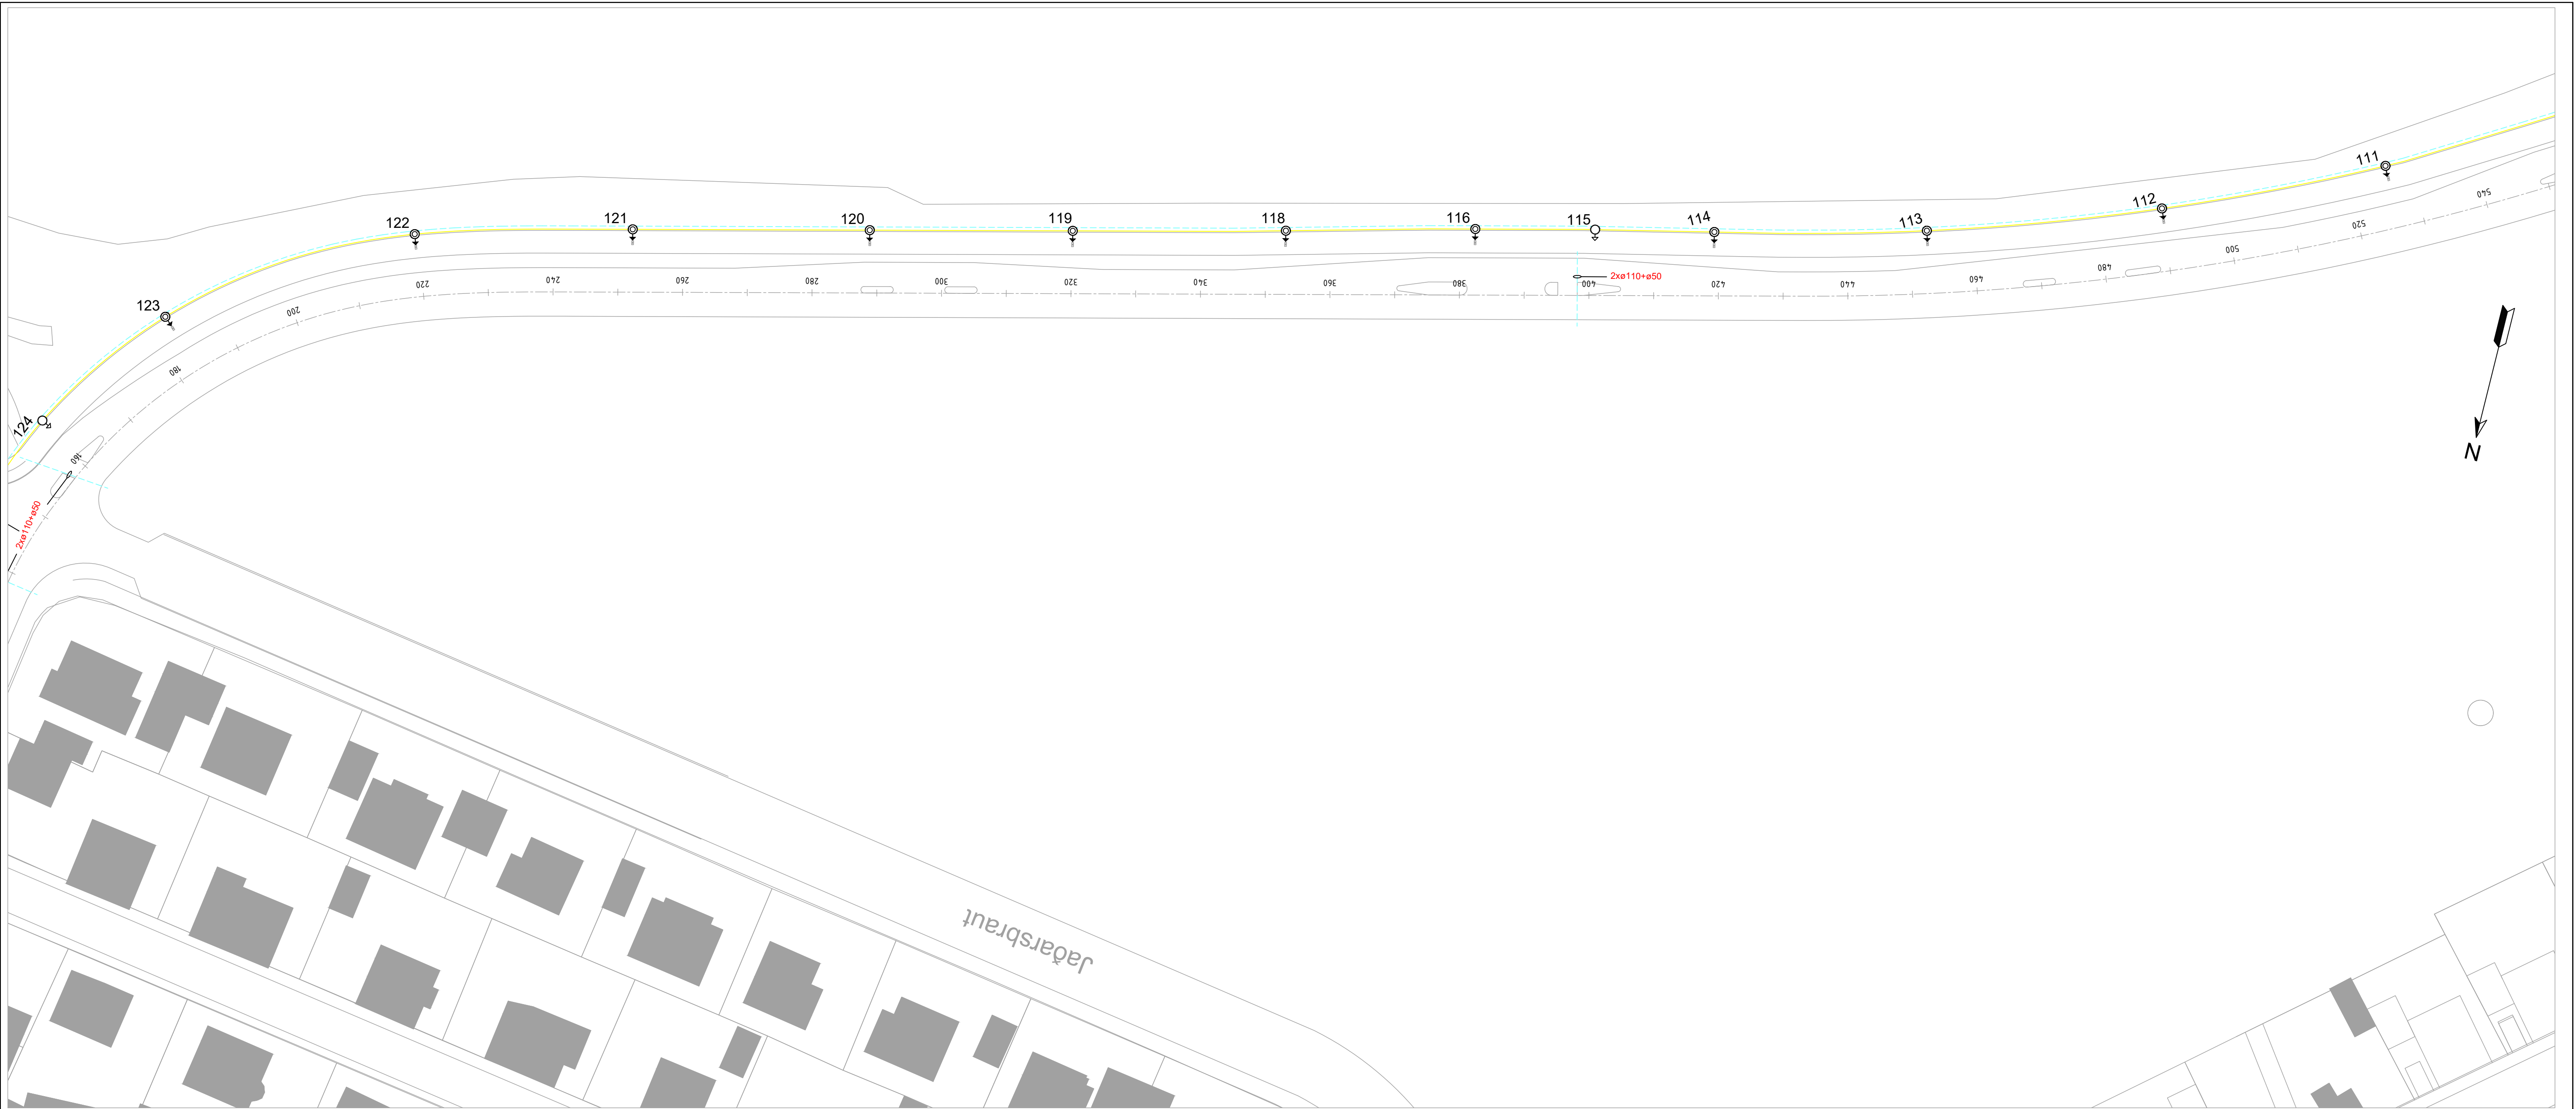


Skýringar á táknum rafdreifikerfis


Linutákn	Skýring	Punktatákn	Skýring
	Götuljósastrengur 400 /230 V, 5X10mm ² Cu		Dreifistöð
	Rör 50mm PE + 110mm PE		Tengiskápur
			Götuljósatákn
			Skýring
			8m stólpi með ljóskeri á 180cm armi
			5m stólpi með ljóskeri á toppi

HNITASKRÁ

NR. STÓLPA	HNIT X	HNIT Y
101	351069.872	427397.922
102	351093.479	427413.547
103	351109.595	427423.689
104	351124.776	427433.369
105	351148.931	427449.304
106	351178.614	427468.147
107	351209.567	427487.554
108	351222.910	427495.678
109	351239.305	427505.430
111	351269.455	427521.203
112	351302.138	427534.128
113	351337.169	427544.303
114	351369.379	427560.644
115	351387.534	427553.727
116	351405.732	427557.101
118	351434.436	427562.842
119	351466.757	427569.020
120	351497.585	427574.785
121	351533.566	427581.513
122	351566.510	427588.549
123	351601.968	427608.292
124	351617.622	427627.594
125	351628.321	427659.881
126	351633.844	427684.992
127	351639.395	427710.076
128	351644.927	427735.127

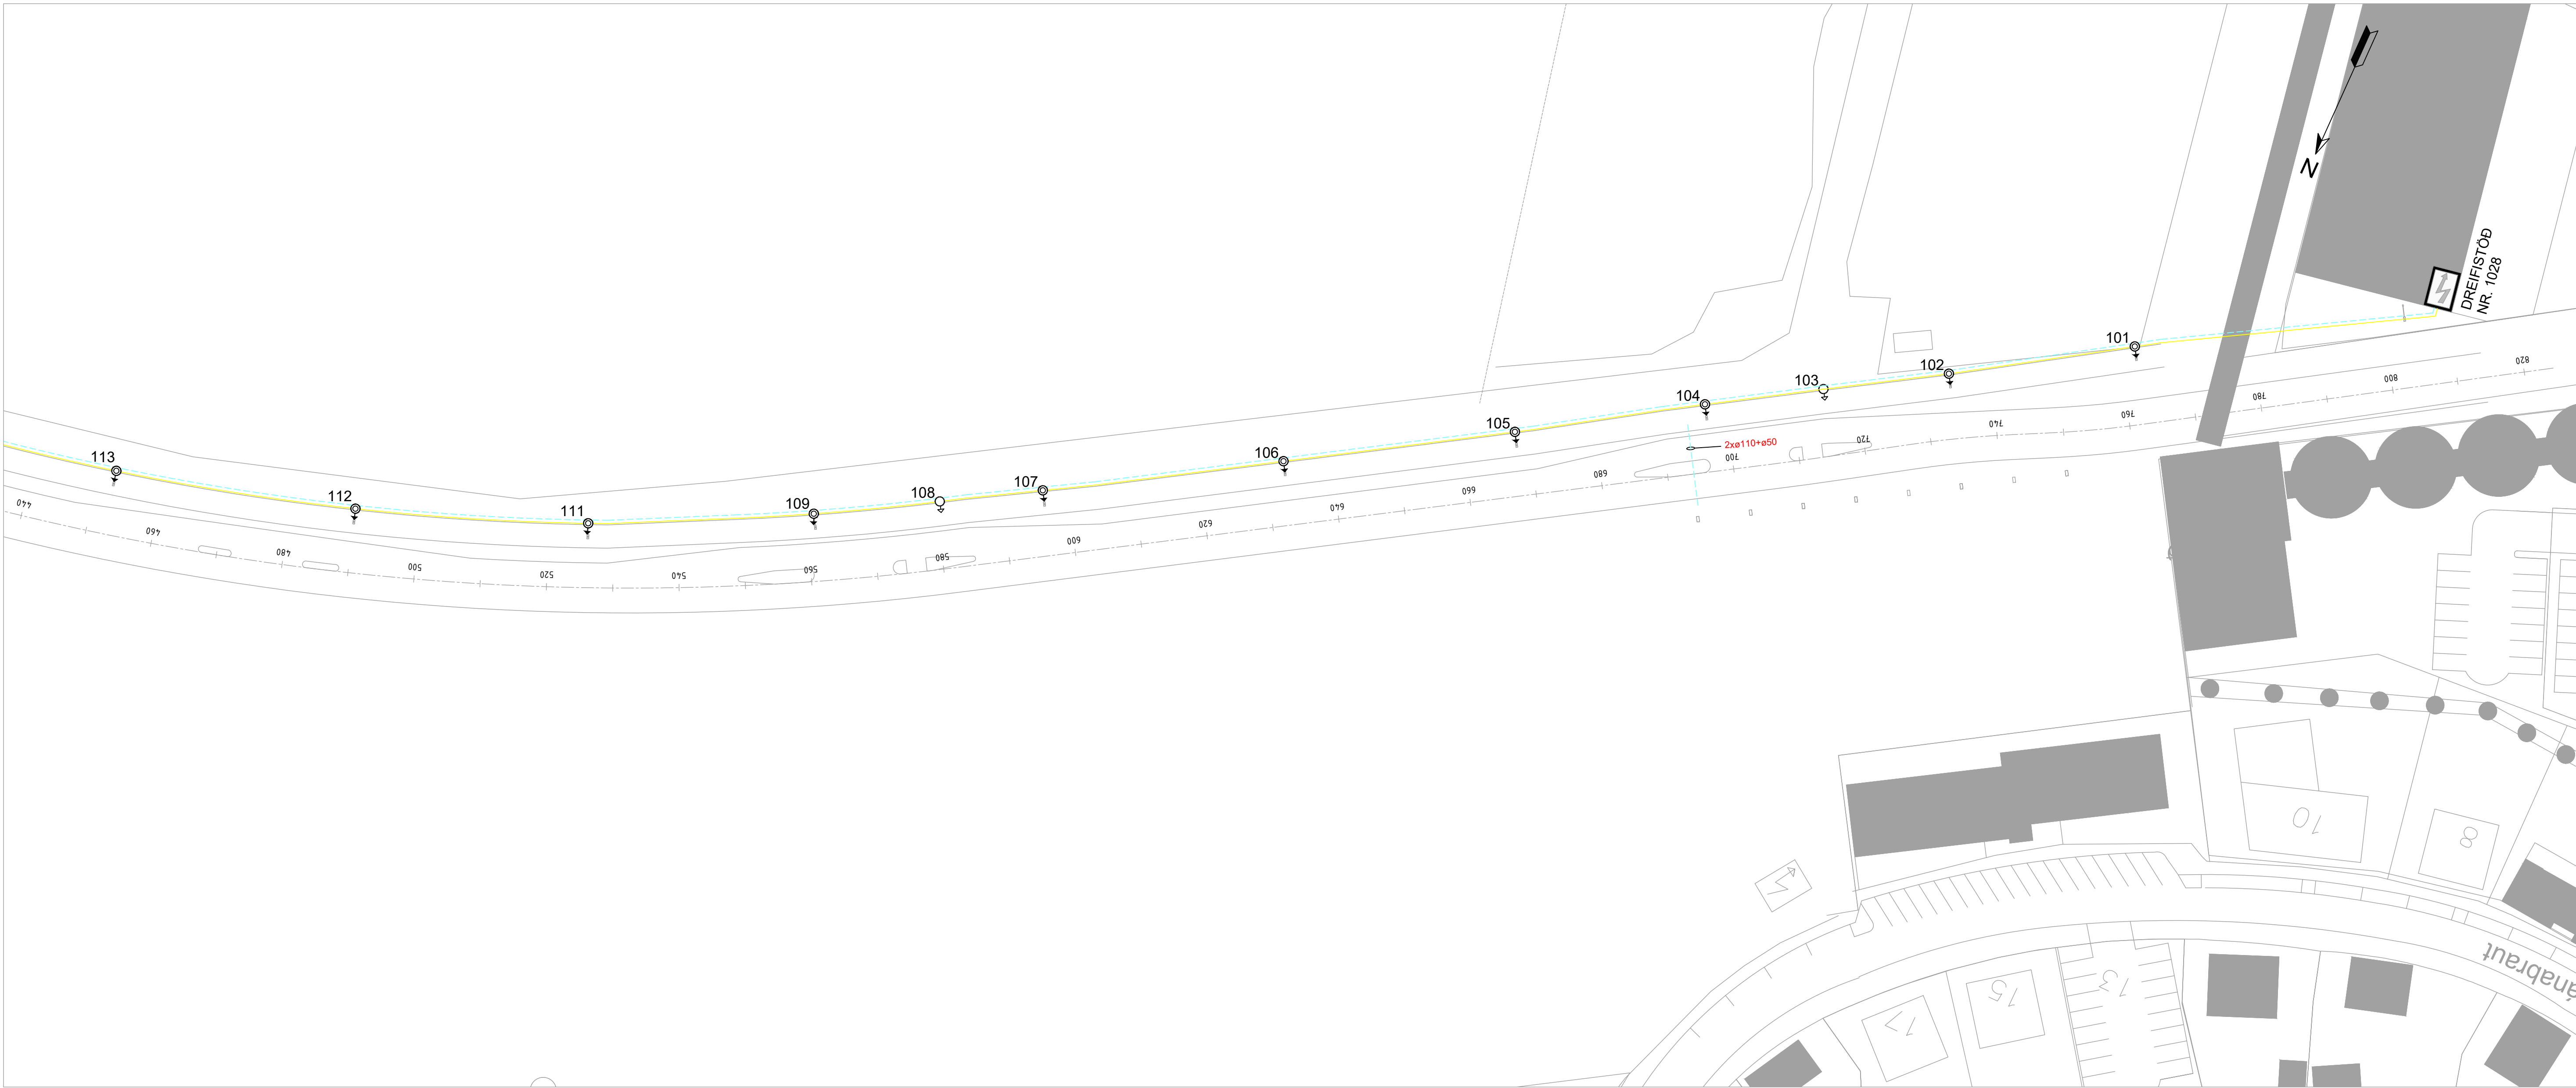

HNITASKRÁ		
NR. STÓLPA	HNIT X	HNIT Y
101	351069.872	427397.922
102	351093.479	427413.547
103	351109.595	427423.689
104	351124.776	427433.369
105	351148.931	427449.304
106	351178.614	427468.147
107	351209.567	427487.554
108	351222.910	427495.678
109	351239.305	427505.430
111	351269.455	427521.203
112	351302.138	427534.128
113	351337.169	427544.303
114	351369.379	427550.644
115	351387.534	427553.727
116	351405.732	427557.101
118	351434.436	427562.842
119	351466.757	427569.020
120	351497.585	427574.785
121	351533.566	427581.513
122	351566.510	427588.549
123	351601.968	427608.292
124	351617.622	427627.594
125	351628.321	427659.881
126	351633.844	427684.992
127	351639.395	427710.076
128	351644.927	427735.127

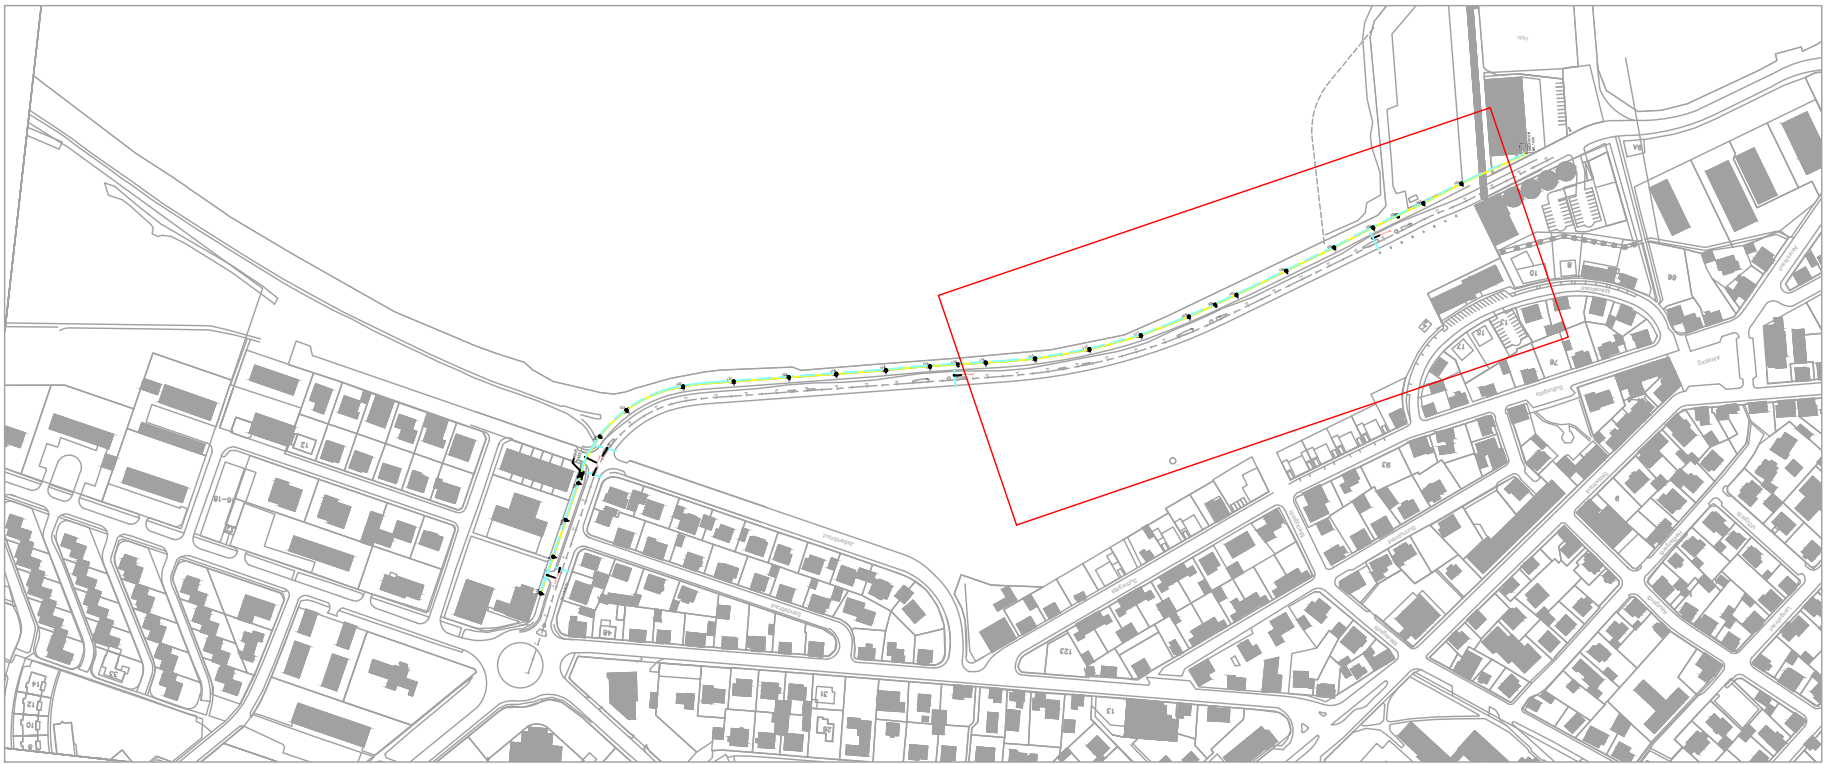

Skýringar á táknum rafdreifikerfis

Linutákn

Skýring

Götuljósastrengur 400 /230 V, 5X10mm² Cu

Rör 50mm PE + 110mm PE

Punktatákn

Skýring

Dreifistöð

Tengiskápur

Götuljósatákn

Skýring

8m stólpi með ljóskei á 180cm armi

5m stólpi með ljóskei á toppi

Landmælingar: Mannvits
Hnitakerfi: ISN93 Hæðakerfi: Akranes


Verknr. ráðgjafa

1.531.300


Útg.	Breyting	Dags.
0.1	I VINNSLU	16.10.2019

AKRANESKAUPSTAÐUR		Vegagerðin		AKRANESVEGUR (509): FAXABRAUT VERKHÖNNUN		Dags.	16.10.2019
		Mælikvarði 1:500		Hannað JPAJ		Útboðsnr.	
		Teiknað HBB		Vegnr.		509	
		Yfirfarið BB		Hönnunarstig		VERKH.	
		Bláðæturð A1		Samþykkt LÁ		Teikn. nr.	
				GRUNNMYND FAXABRAUT GÖTULÝSING		Útg.	
						EDR-1103	
						0.1	


Útivaraskápar

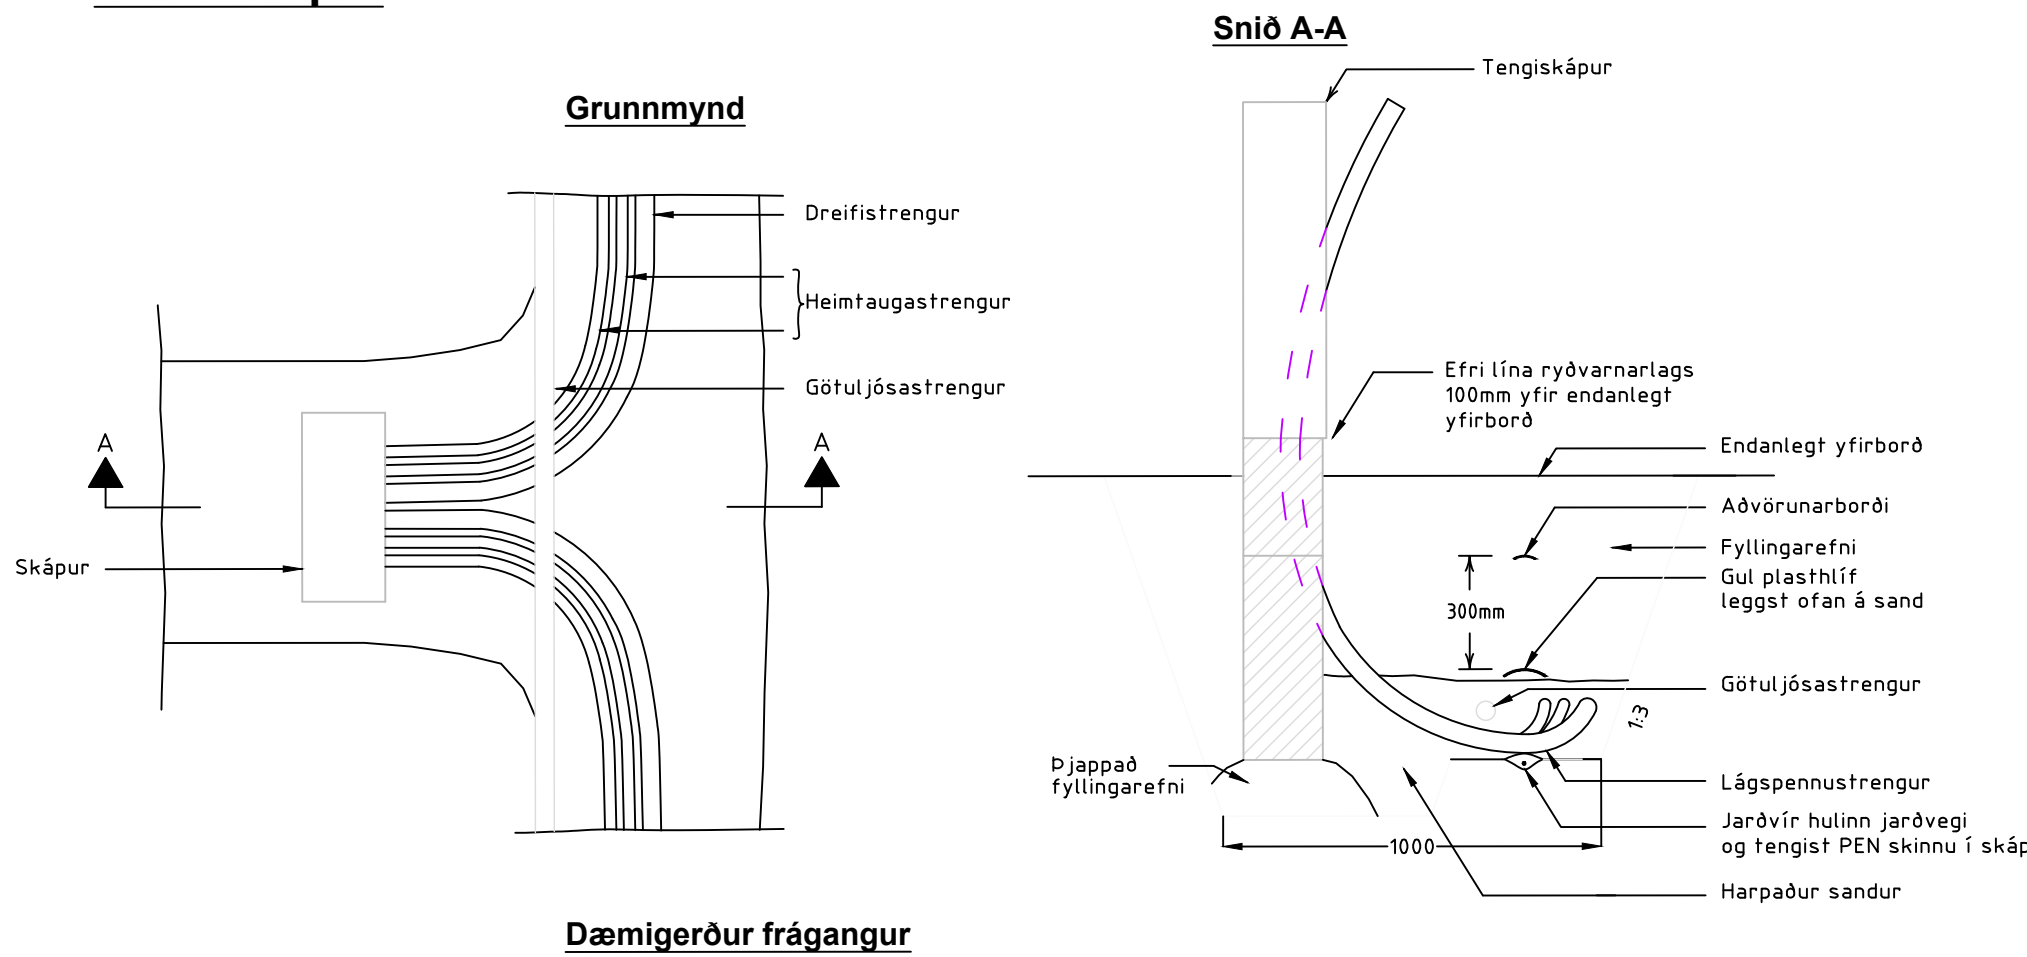


Stólpar

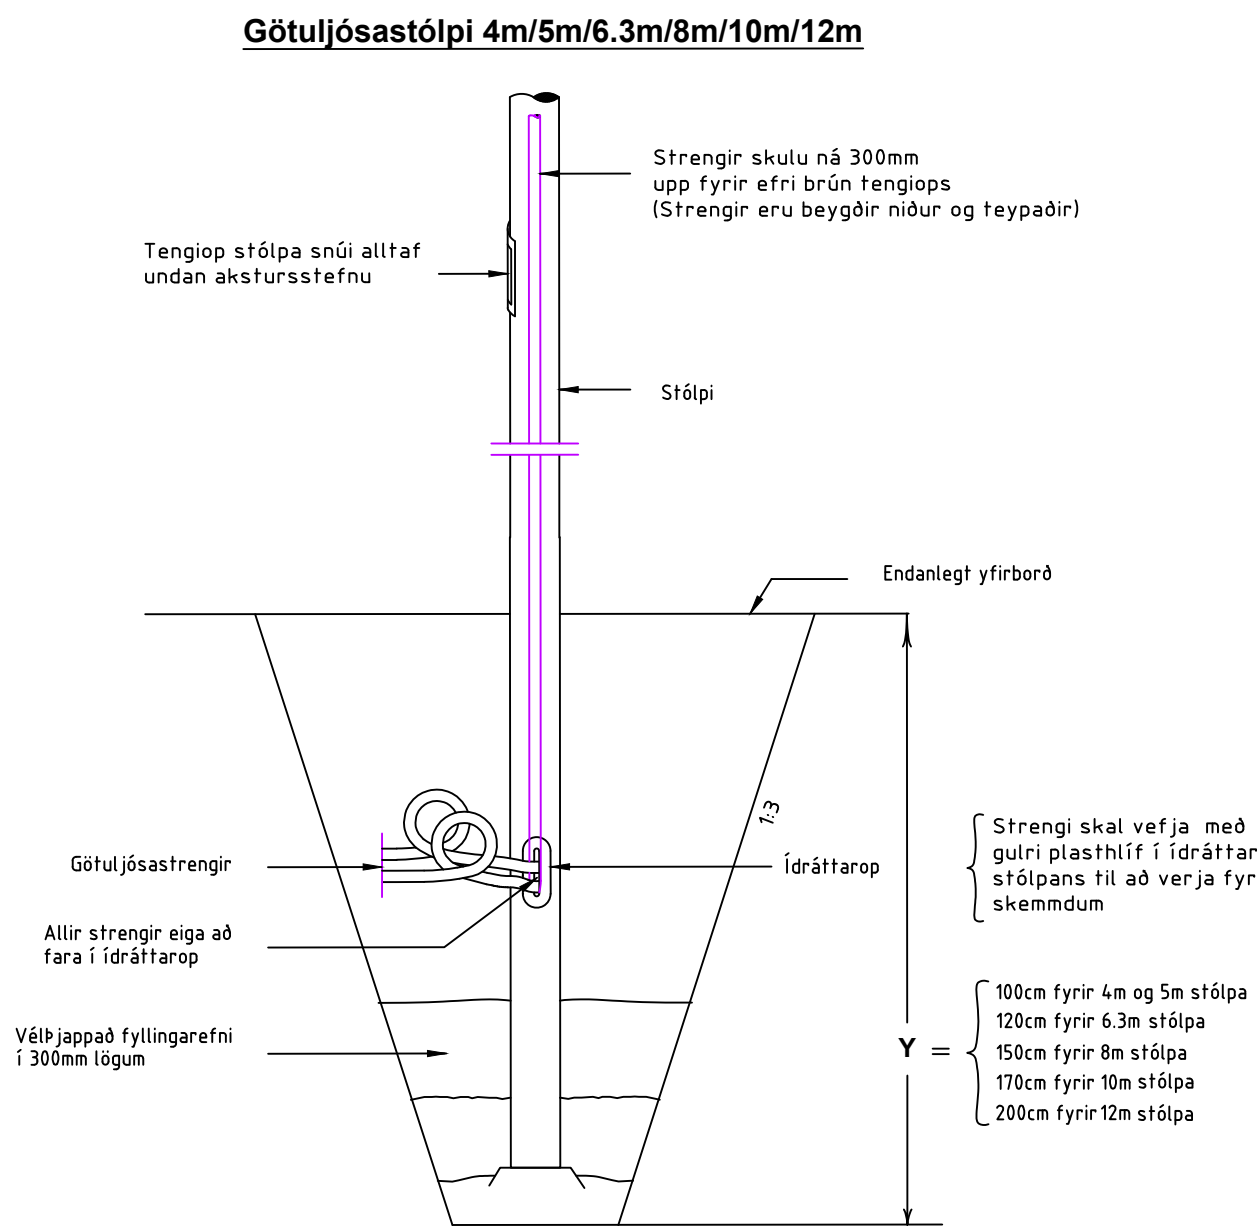

Þveranir

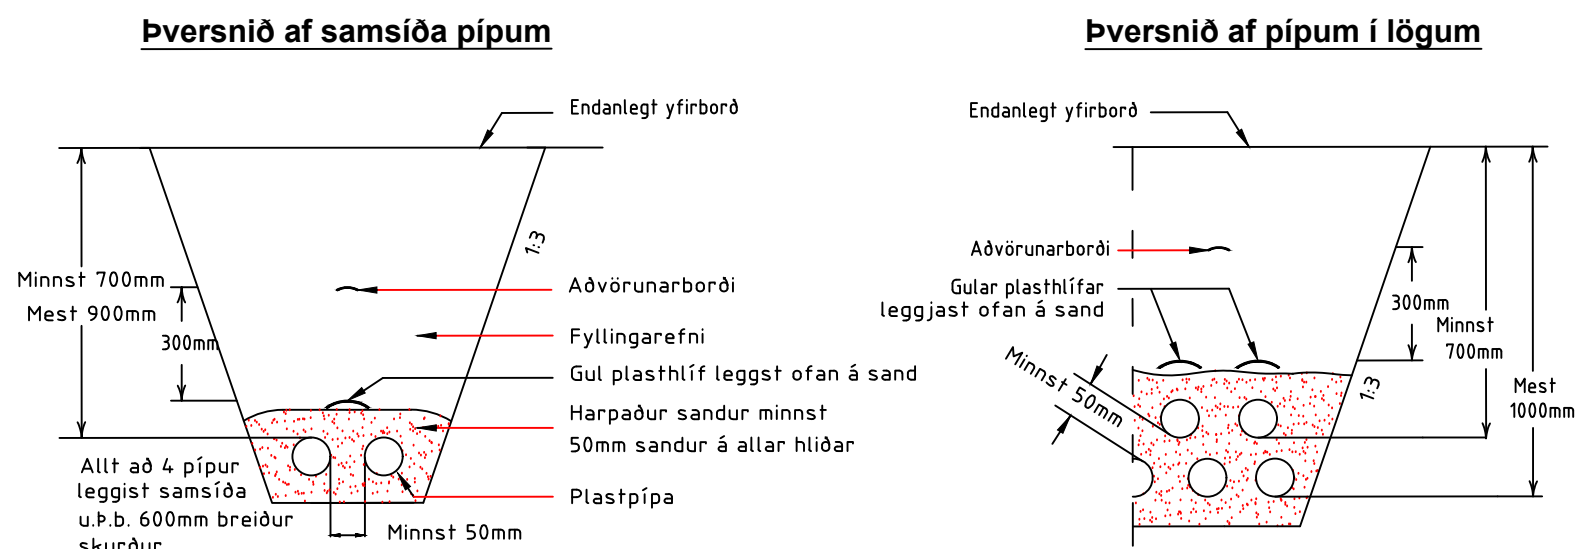


Dæmigerður frágangur

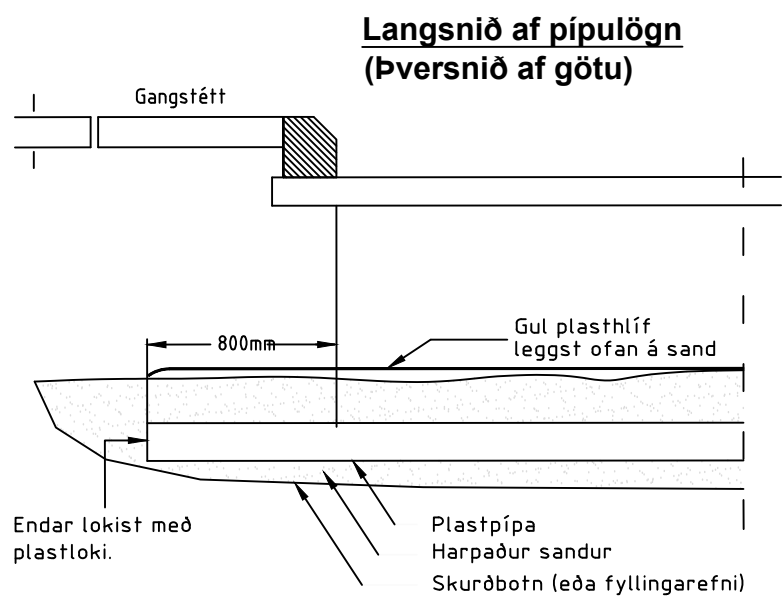

Dæmigerður frágangur

Landmælingar: Mannvits
Hnitakerfi: ISN93 Hæðakerfi: Akranes

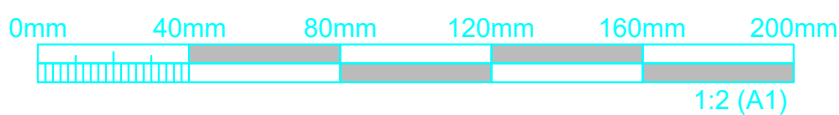

MANNVIT

Verknr. ráðgjafa
1.531.300

Útg.	Breyting	Dags.
0.1	Í VINNSLU	16.10.2019

AKRANESKAUPSTADUR



Vegagerðin

Mælikvarði	Hannað	JPAJ
1:500	Teiknað	HBB
	Yfirfarið	BB
Blaðstærð	Samþykkt	LA
A1		

AKRANESVEGUR (509): FAXABRAUT
VERKHÖNNUN

GRUNNMYND
FAXABRAUT

SKURDSNIÐ, SNID Í STÓLPA OG GÓTUSKÁPA

Dags.	16.10.2019
Útboðsnr.	
Vegnr.	509
Hönnunarstig	VERKH.
Teikn. nr.	Útg.
EDR-1104	0.1