

Síðuvegur (716):
Hringvegur - Vatnsnesvegur
Frumdrög - Uppdrættir

Mars 2024



A-01 Teikningaskrá

Síðuvegur (716), 0000 - 5800

A-01 Teikningaskrá

Síðuvegur (716), 0000 - 5800

[illegible]


 Vegagerðin		Síðuvegur Hringvegur - Vatnsnesvegur		Dags. 2.8.2023 Útbóðsnr. - Vegnr. 716
Meðfarðar	Hannað ÁI	Afstöðumynd FRUMDRÖG		Hönnunarskipti Frumdrög
1:50.000	Teknað ÁI			
	Yfirleitt ÖH			
Blaðstærð A3	Sambýkkir ÖH			Tala, nr. B-01 Útg. A



S:\Mannvirki\716_Slóuvegur\716-01-02_Slóuvegur_Hringvegur-Vatnsnesvegur\05 Hönnun\02 Frumdrög\10 Teikningar - Módel\716-01-02_Slóuvegur_águat.2023_teikniheiti.dgn

Landmælingar: Vegagerðin
Hnitakerfi: ISN93 Hæðarkerfi: Landshæðarnet
Loftmyndataka og myndmæling: Loftmyndir ehf.
Flughæð: 3000m Móskaustærð: 10x10m
Kortagerð: Vegagerðin

Mælikvarði		Hannað		Ál		Síðuvegur		Dags.	
1:20.000		Teiknað		Ál		Hringvegur - Vatnsnesvegur		Útbodsnr.	
Bláustærð		Samþykkt		ÖH		Yfirlitsmynd		Vegnr.	
A3						FRUMDRÖG		716	
								Hönnunarslg	
								Frumdrög	
								Teikn. nr.	
								B-02	
								Útg.	
								A	

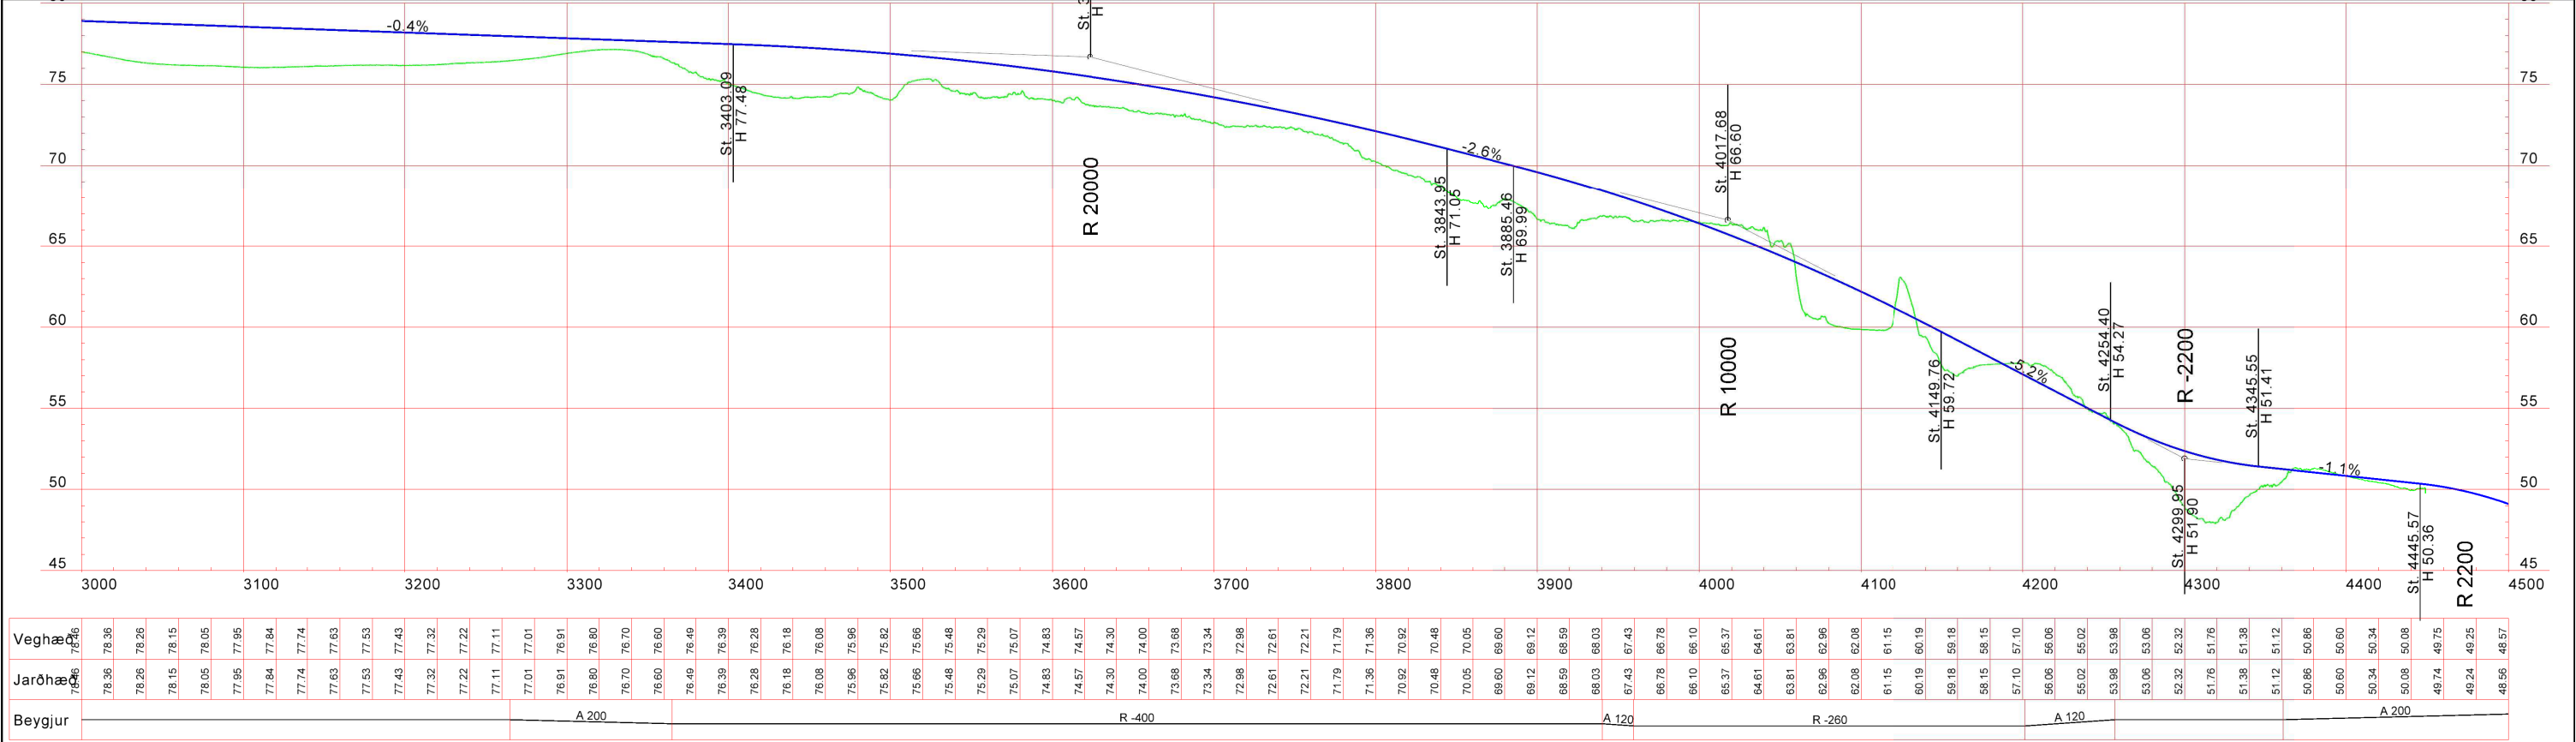

Landmælingar: Vegagerðin

Hnitakerfi: ISN93 Hæðarkerfi: Landshæðarnet

Loftmyndataka og myndmæling: Loftmyndir ehf.

Flughæð: 3000m Móskaustærð: 10x10m

Kortagerð: Vegagerðin

SKÝRINGAR

Brotinn flái

Fylling

Rofvörn

Oxli

Kantlína

Miðlína

Skering

Öryggissvæði

0

40

80

120

160

200m

Vegagerðin

Mælikvarði

1:4.000

Bláðstærð

A3

Hannað

Teiknað

Yfirland

Samþykkt

Ál

Ál

ÖH

ÖH

Síðuvegur

Hringvegur - Vatnsnesvegur

Grunnmynd/Langsníð

veglna A

St. 3000-4500

Dags

Útbóðsnr.

Vegnr.

Hönnunarteg

Teikn. nr.

Útg

7.3.2024


-

716

Frumdrög

D-03

A

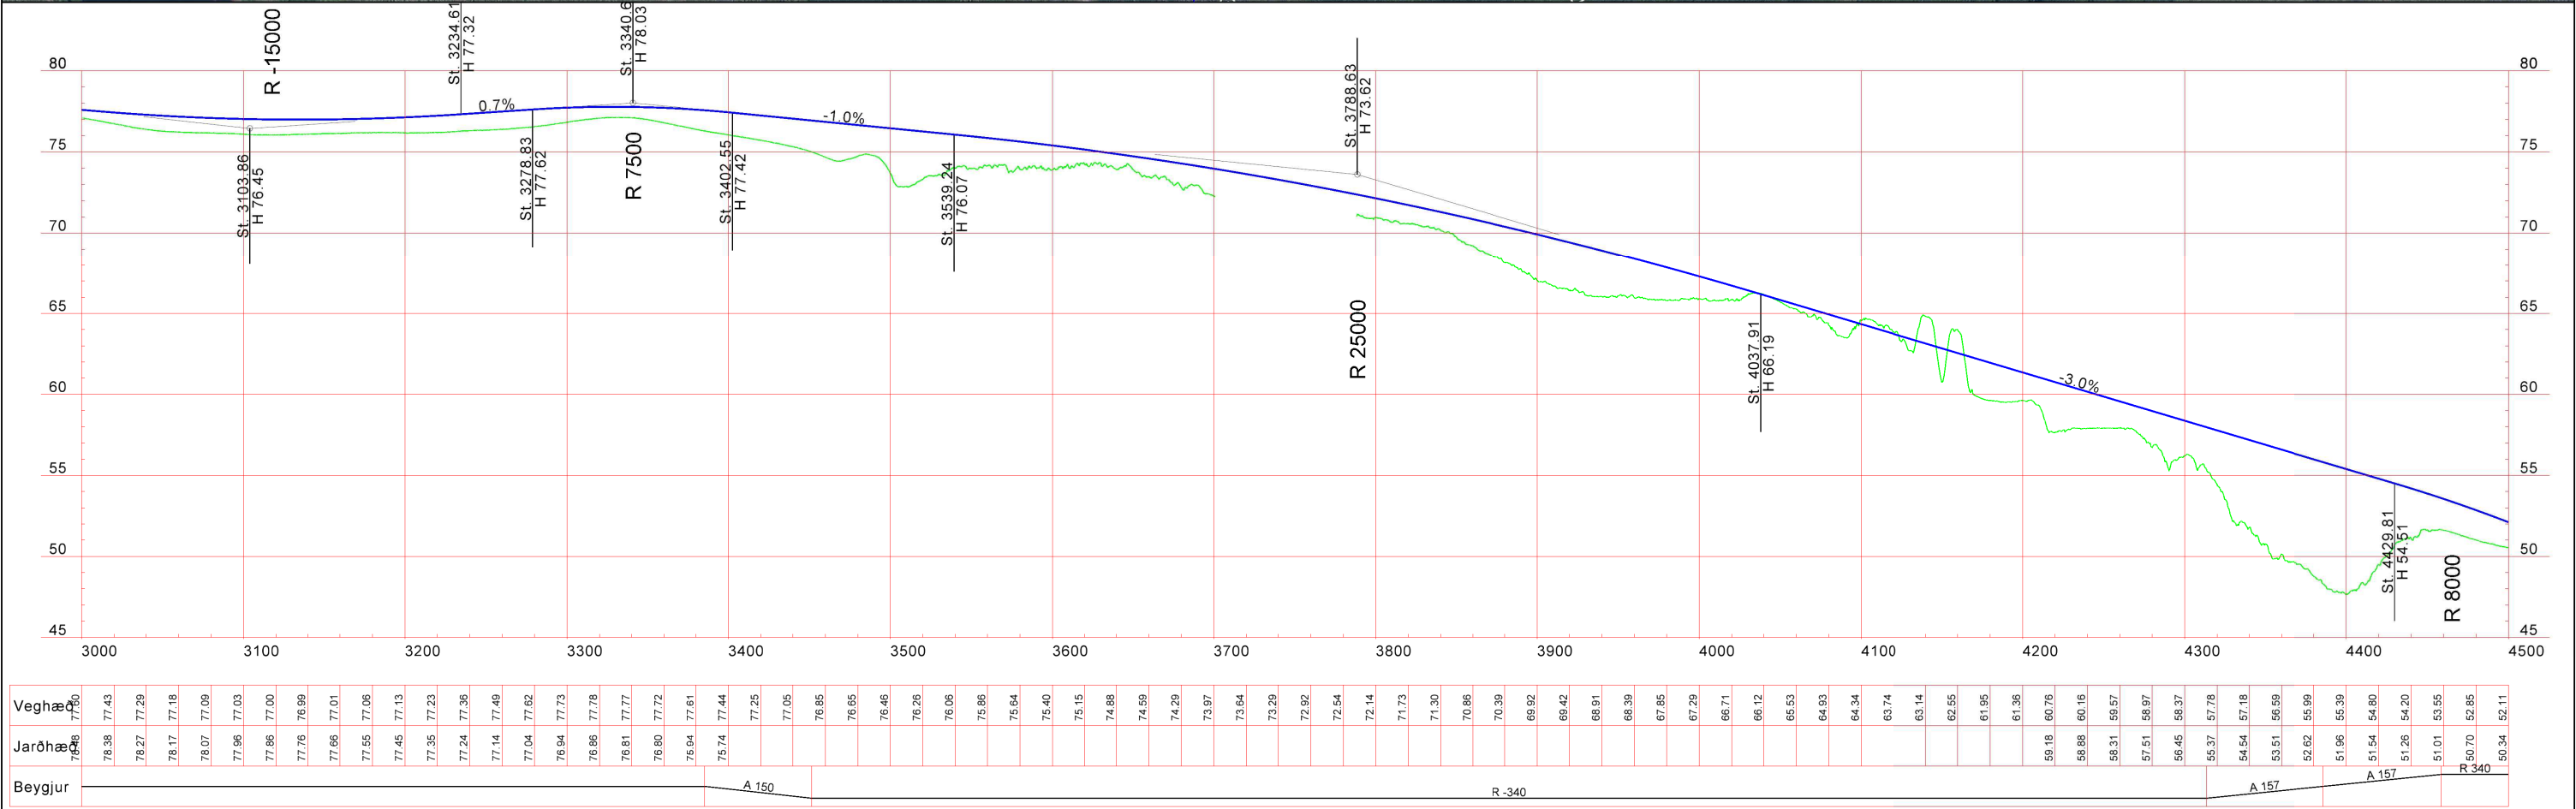

Veghæð	77.80	77.43	77.29	77.18	77.09	77.03	77.00	76.99	77.01	77.06	77.13	77.23	77.36	77.49	77.62	77.73	77.78	77.77	77.72	77.61	77.44	77.25	77.05	76.85	76.65	76.46	76.26	76.06	75.86	75.64	75.40	75.15	74.88	74.59	74.29	73.97	73.64	73.29	72.92	72.54	72.14	71.73	71.30	70.86	70.39	69.92	69.42	68.91	68.39	67.85	67.29	66.71	66.12	65.53	64.93	64.34	63.74	63.14	62.55	61.95	61.36	60.76	60.16	59.57	58.97	58.37	57.78	57.18	56.59	55.99	55.39	54.80	54.20	53.55	52.85	52.11	
Hnitakerfi: ISN93 Hæðarkerfi: Landshæðarnet
Loftmyndataka og myndmæling: Loftmyndir ehf.
Flughæð: 3000m Móskaustærð: 10x10m
Kortagerð: Vegagerðin

Brotinn flái
Fylling

SKÝRINGAR
Skering
Rofvörn
Óxli
Kantlína
Miðlína

Oryggissvæði

0 40 80 120 160 200m

Vegagerðin

Mælikvarði

1:4.000

Bláustærð A3

Hannað

Teiknað

Yfirland

Samþykkt

ÁI

ÁI

ÓH

ÓH

Síðuvegur
Hringvegur - Vatnsnesvegur

Grunnmynd/Langsníð
vegla B
St. 3000-4500

Dags: 8.3.2024

Útbodsnr.: -

Vegnr.: 716

Hönnunarteg: Frumdrög

Teikn. nr.: D-07

Útg.: A

S:\Mannvirkni\716_Siðuvegur\716-01-02_Siðuvegur-Hringvegur-Vatnsnesvegur\05 Hönnun\02 Frumdrög\10 Tekningar - Módel\716-01-02_Siðuvegur_Agust 2023_teknihefti.dgn



Landmælingar: Vegagerðin

Hnitakerfi: ISN93 Hæðarkerfi: Landshæðarnet

Loftmyndataka og myndmæling: Loftmyndir ehf.

Flughæð: 3000m Móskestærð: 10x10m

Kortagerð: Vegagerðin

Brotinn flái

Fylling

SKÝRINGAR

Skering

Rofvörn

Oxli

Kantlína

Miðlína

Öryggissvæði


0 40 80 120 160 200m

		Vegagerðin		Síðuvegur		Dags. 28.2023	
Mælikvarði		Hannað		Hringvegur - Vatnsnesvegur		Útböðsnr. -	
1:15.000		Teiknað		Grunnmynd		Vegnr. 716	
Bláðstærð A3		Samþykkt		Tillaga að reiðleið		Hönnunarstig Frumdrög	
						Teikn. nr. E-01	
						Útg. A	



S:\Mannir\1716_Slóuvegur\716-01-02_Slóuvegur-Hringvegur-Vatnsnesvegur\05 Hönnun\02 Framdrög\10 Teikningar - Módel\716-01-02_Slóuvegur_águði.2023_teiknihefti.dgn

Landmælingar: Vegagerðin
Hnitakerfi: ISN93 Hæðakerfi: Landshæðarnet
Loftmyndataka og myndmæling: Loftmyndir ehf.
Flughæð: 3000m Mörkvastærð: 10x10m.
Kortagerð: Vegagerðin

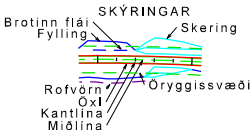

 Vegagerðin			Síðuvegur			Dags. 2.8.2023	
Mælikvarði			Hringvegur - Vatnsnesvegur			Útboðsnr. -	
1:10.000	Hannað	ÁI	Grunnmynd			Vegnr. 716	
	Teiknað	ÁI				Hönnunarsig FDR	
	Yfirlit	ÖH				Teikn. nr. H-01	
Bláðstærð	A3	Samþykkt -	Veitur & lagnir			Útg. A	