

Hringvegur um Hvolsvöll (1-C0)

Endurbygging vegar

1. hefti Útboðs- og verklýsing



Yfirlitsmynd, 1:1250

Vegagerðin og Rangárþing eystra

Suðurlandsvegur gegnum Hvolsvöll

Teikningaskrá

102070

Nr.	Flokkur	Lýsing	Kvarði	Útgáfa	Dags.
Gatnagerð og fráveita					
B100	Yfirlitsmynd	Yfirlitsmynd og verkmörk	1:1250	A	20.5.2026
B101	Grunnmynd	Grunnmynd - langsnið	1:1000	A	20.5.2026
C101	Grunnmynd og langsnið	Suðurlandsvegur stöð 0-400	1:500	A	20.5.2026
C102	Grunnmynd og langsnið	Suðurlandsvegur stöð 400-800	1:500	A	20.5.2026
C201	Grunnmynd og langsnið	Hlíðavegur stöð 0-52	1:500	A	20.5.2026
D101	Grunnmynd og langsnið	Stígur 1 og stígur 2	1:500	A	20.5.2026
D102	Grunnmynd og langsnið	Stígur 3 og stígur 4	1:500	A	20.5.2026
E101	Grunnmynd	Hönnunarlínur	1:400	A	20.5.2026
E102	Grunnmynd	Hönnunarlínur	1:400	A	20.5.2026
E103	Grunnmynd	Hönnunarlínur	1:400	A	20.5.2026
F101	Kennisnið	Þverun, upphækkun gönguþverun	1:50	A	20.5.2026
F102	Kennisnið	Upphækkun, hjólaþverun	1:50	A	20.5.2026
F103	Kennisnið	Kennisnið fráveitu, hitaveitu, stíga og eyja	1:20 /1:50	A	20.5.2026
G101	Fráveita	Suðurlandsvegur stöð 0-700	1:750	A	20.5.2026
G102	Fráveita	Fráveita, grunnmynd og hnitaskrár	1:750	A	20.5.2026
G103	Fráveita	Fráveita, grunnmynd og langsnið	1:500	A	20.5.2026
G104	Fráveita	Fráveita, grunnmynd og langsnið	1:500	A	20.5.2026
J101	Deili	Deili í kantsteina, frágang o.s.frv.	Sjá myndir	A	20.5.2026
Umferðarmerki, yfirborð og götulýsing					
L101	Umferðarmerki	Umferðarmerki Deili 1	1:200	A	20.5.2026
L102	Umferðarmerki	Umferðarmerki Deili 2	1:200	A	20.5.2026
L103	Umferðarmerki	Umferðarmerki Deili 3	1:200	A	20.5.2026
L104	Umferðarmerki	Umferðarmerki Deili 4	1:200	A	20.5.2026
L105	Umferðarmerki	Umferðarmerki Deili 5	1:200	A	20.5.2026
L106	Umferðarmerki	Umferðamerki og hnitaskrá	Án skala	A	20.5.2026
L107	Yfirborðsmerki	Yfirborðsmerki - Deili 1	1:200	A	20.5.2026
L108	Yfirborðsmerki	Yfirborðsmerki - Deili 2	1:200	A	20.5.2026
L109	Yfirborðsmerki	Yfirborðsmerki - Deili 3	1:200	A	20.5.2026
L110	Yfirborðsmerki	Yfirborðsmerki - Deili 4	1:200	A	20.5.2026
L111	Yfirborðsmerki	Yfirborðsmerki - Deili 5	1:200	A	20.5.2026
L112	Yfirborðsmerki	Gönguþveranir yfir þjóðveg á verk tíma	1:500	A	20.5.2026
N101	Gatnalýsing	Grunnmynd - kennisnið	1:500	A	20.5.2026
N102	Gatnalýsing	Grunnmynd - einlínumynd	1:500	A	20.5.2026
N103	Gatnalýsing	Grunnmynd - þversnið	1:500	A	20.5.2026
O101	Yfirborðsfrágangur	2027: Yfirborðsfrágangur - Deili 1	1:200	A	20.5.2026
O102	Yfirborðsfrágangur	2027: Yfirborðsfrágangur - Deili 2	1:200	A	20.5.2026
O103	Yfirborðsfrágangur	2027: Yfirborðsfrágangur - Deili 3	1:200	A	20.5.2026
O104	Yfirborðsfrágangur	2027: Yfirborðsfrágangur - Deili 4	1:200	A	20.5.2026
Verkátun					
Y100	Verkátun	Verkátun	1:500	A	20.5.2026
Y104	Verkátun	2027: Framkvæmdaátun 1. fasi	1:500	A	20.5.2026
Y105	Verkátun	2027: Framkvæmdaátun 2. fasi	1:500	A	20.5.2026
Y107	Verkátun	2027: Lokun Hlíðarvegur - Hjáleið	1:1000	A	20.5.2026
Y108	Verkátun	2027: Vinnusvæðamerkingar	Án skala	A	20.5.2026
Y109	Verkátun	2027: Vinnusvæðamerkingar	Án skala	A	20.5.2026
Y110	Verkátun	2027: Vinnusvæðamerkingar	Án skala	A	20.5.2026
Y111	Verkátun	2027: Vinnusvæðamerkingar	Án skala	A	20.5.2026
Y112	Verkátun	Gönguþveranir yfir þjóðveg	0.3888889	A	20.5.2026
Ljósleiðarinn					
1	Yfirlitsmynd	Skýringamynd	1:845		12.6.2026
Míla					
	Yfirlitsmynd	Skýringamynd	1:1200		
	Yfirlitsmynd	Skýringamynd	1:1000		
	Yfirlitsmynd	Skýringamynd	1:1000		
Rarík					
	Yfirlitsmynd	Yfirlitsmynd	1:1000		4.6.2026
	Yfirlitsmynd	Yfirlitsmynd	1:1000		4.6.2026
	Yfirlitsmynd	Yfirlitsmynd	1:1000		4.6.2026



Skýringar

Verkmörk - - - - -

ÚTG. DAGS.	ÚTGÁFUÐERILL	HANNAÐ TEKN. YFIRF.



Vegagerðin og Rangárþing eystra



VERKNÖMUR
26-088
VERKNÖMUR

HANNAÐ: BÁ
TEKNAÐ: HÖJ
YFIRFARÐ: BÁ
MÆLT: BÁ
SAMP.


DAGS.
20.05.26

MÆLIKVARÐI
1:1250

BLAÐSTÁÐ
A1

VERKTEIKNING

Hringvegur um Hvolsvöll (1-C0) Endurbygging vegar	TEKNIKA NÚMER B100
Yfirlitsmynd og verkmörk	ÚTGÁFA A


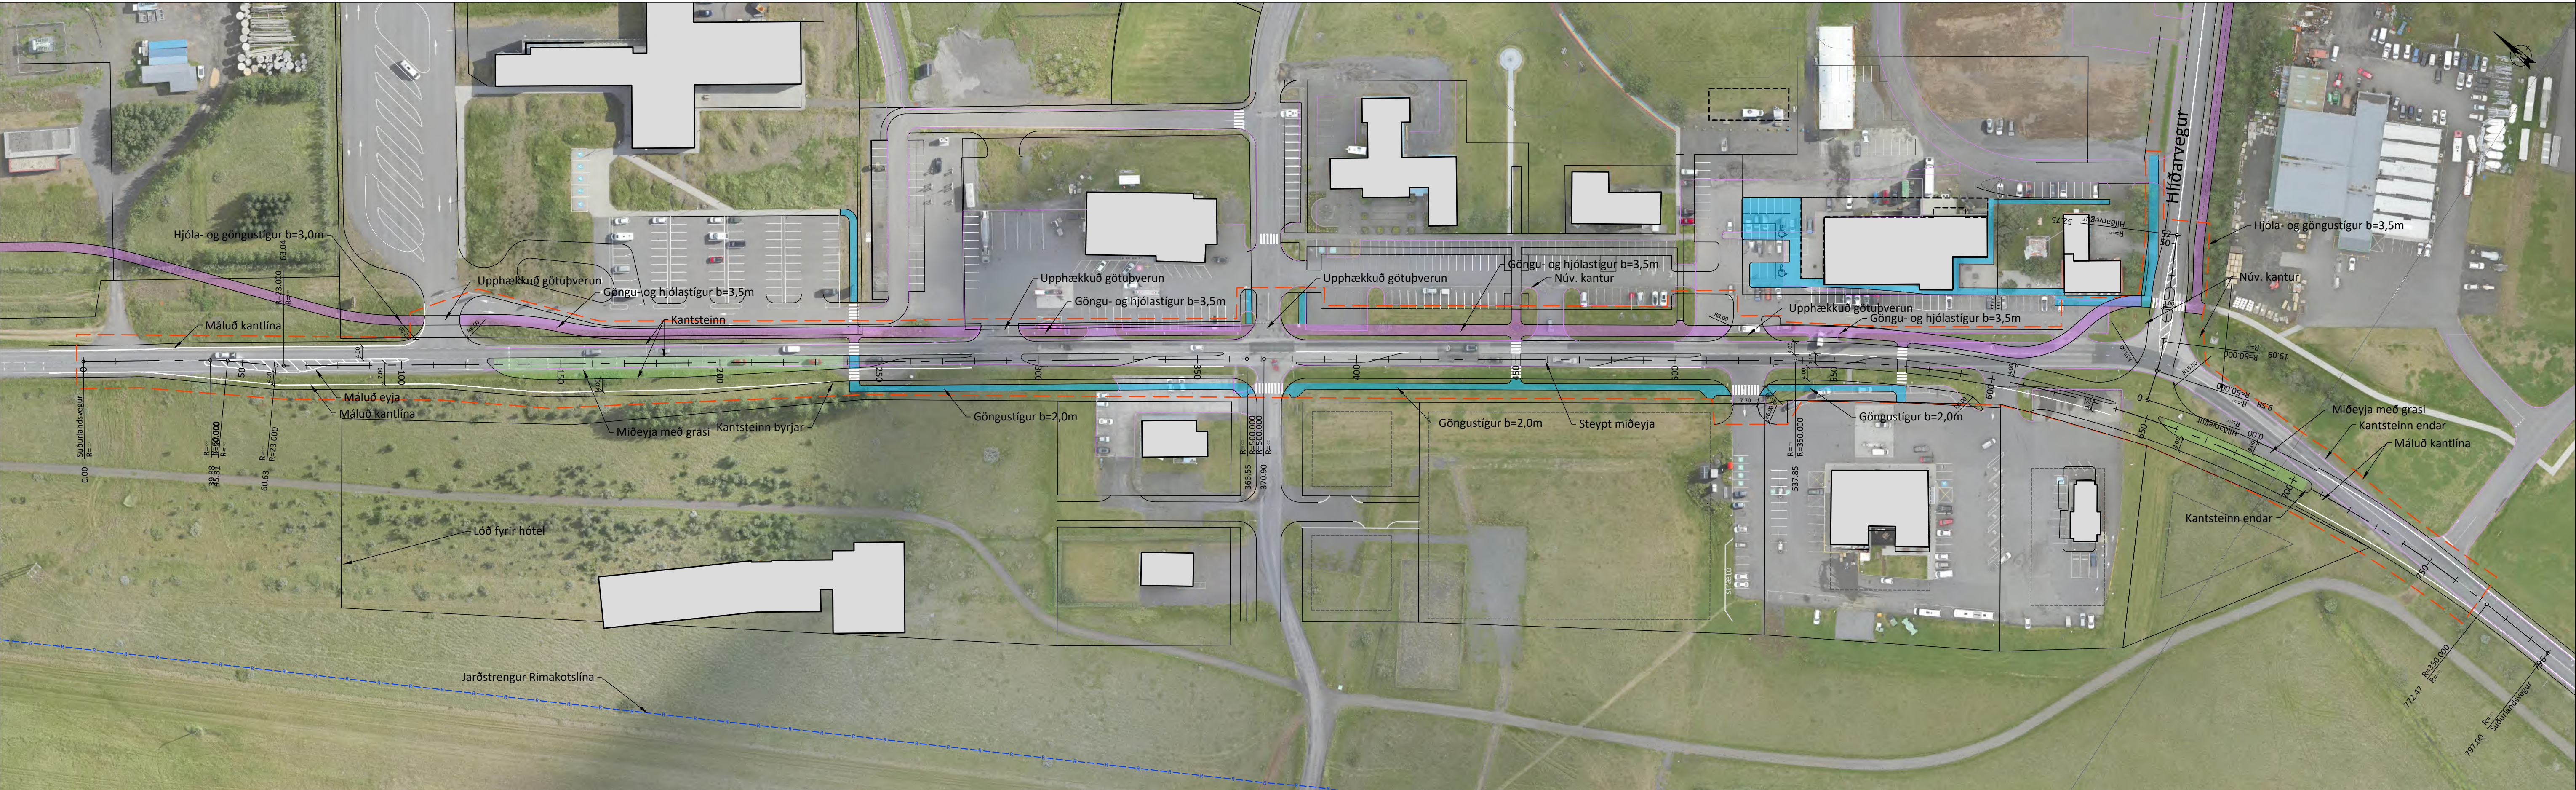


Hjóna- og göngustigur	
Gangstigur	
Eyjur með steypitu yfirborði	
Eyjur með grasi	
Kantsteinn	
Núverandi kantsteinn	
Götuþveranir	
Ný lóðamörk	
Máluf kantlína	
Vermörk	

Hæðarkerfi: Hvolsvöllur

A

VE

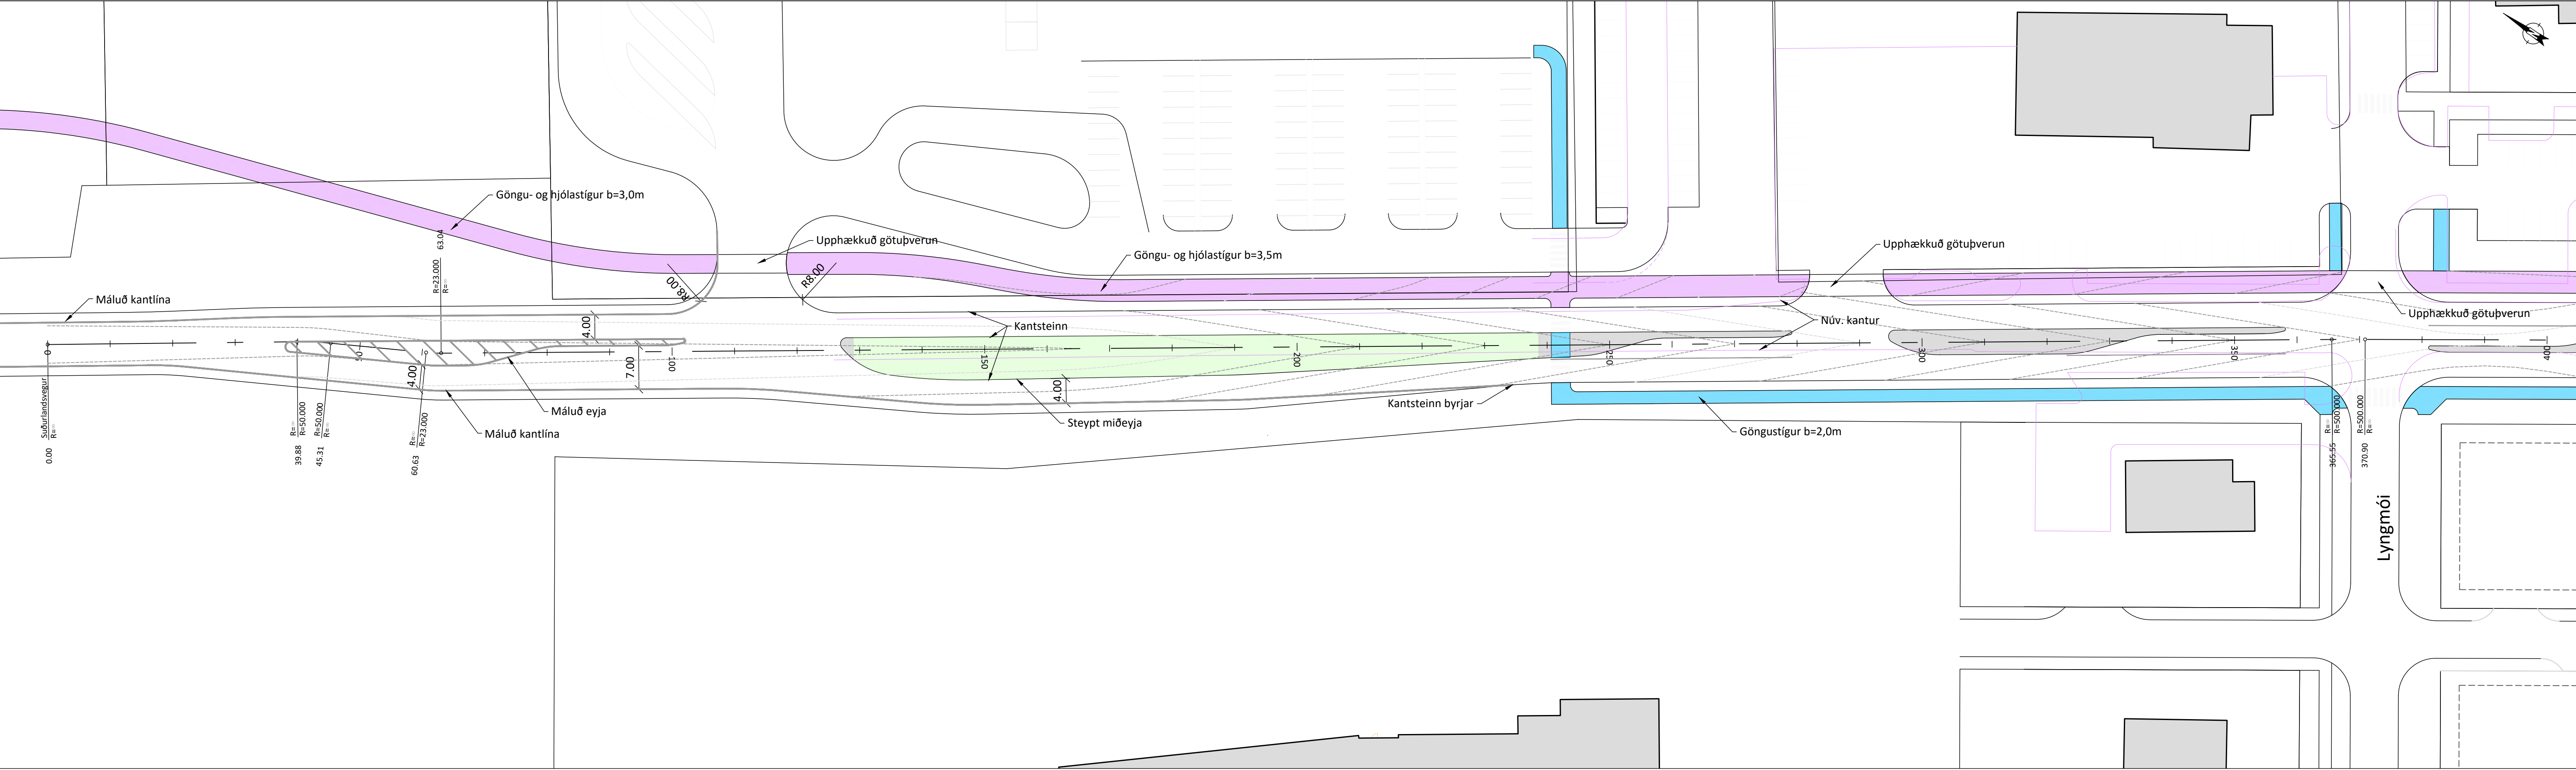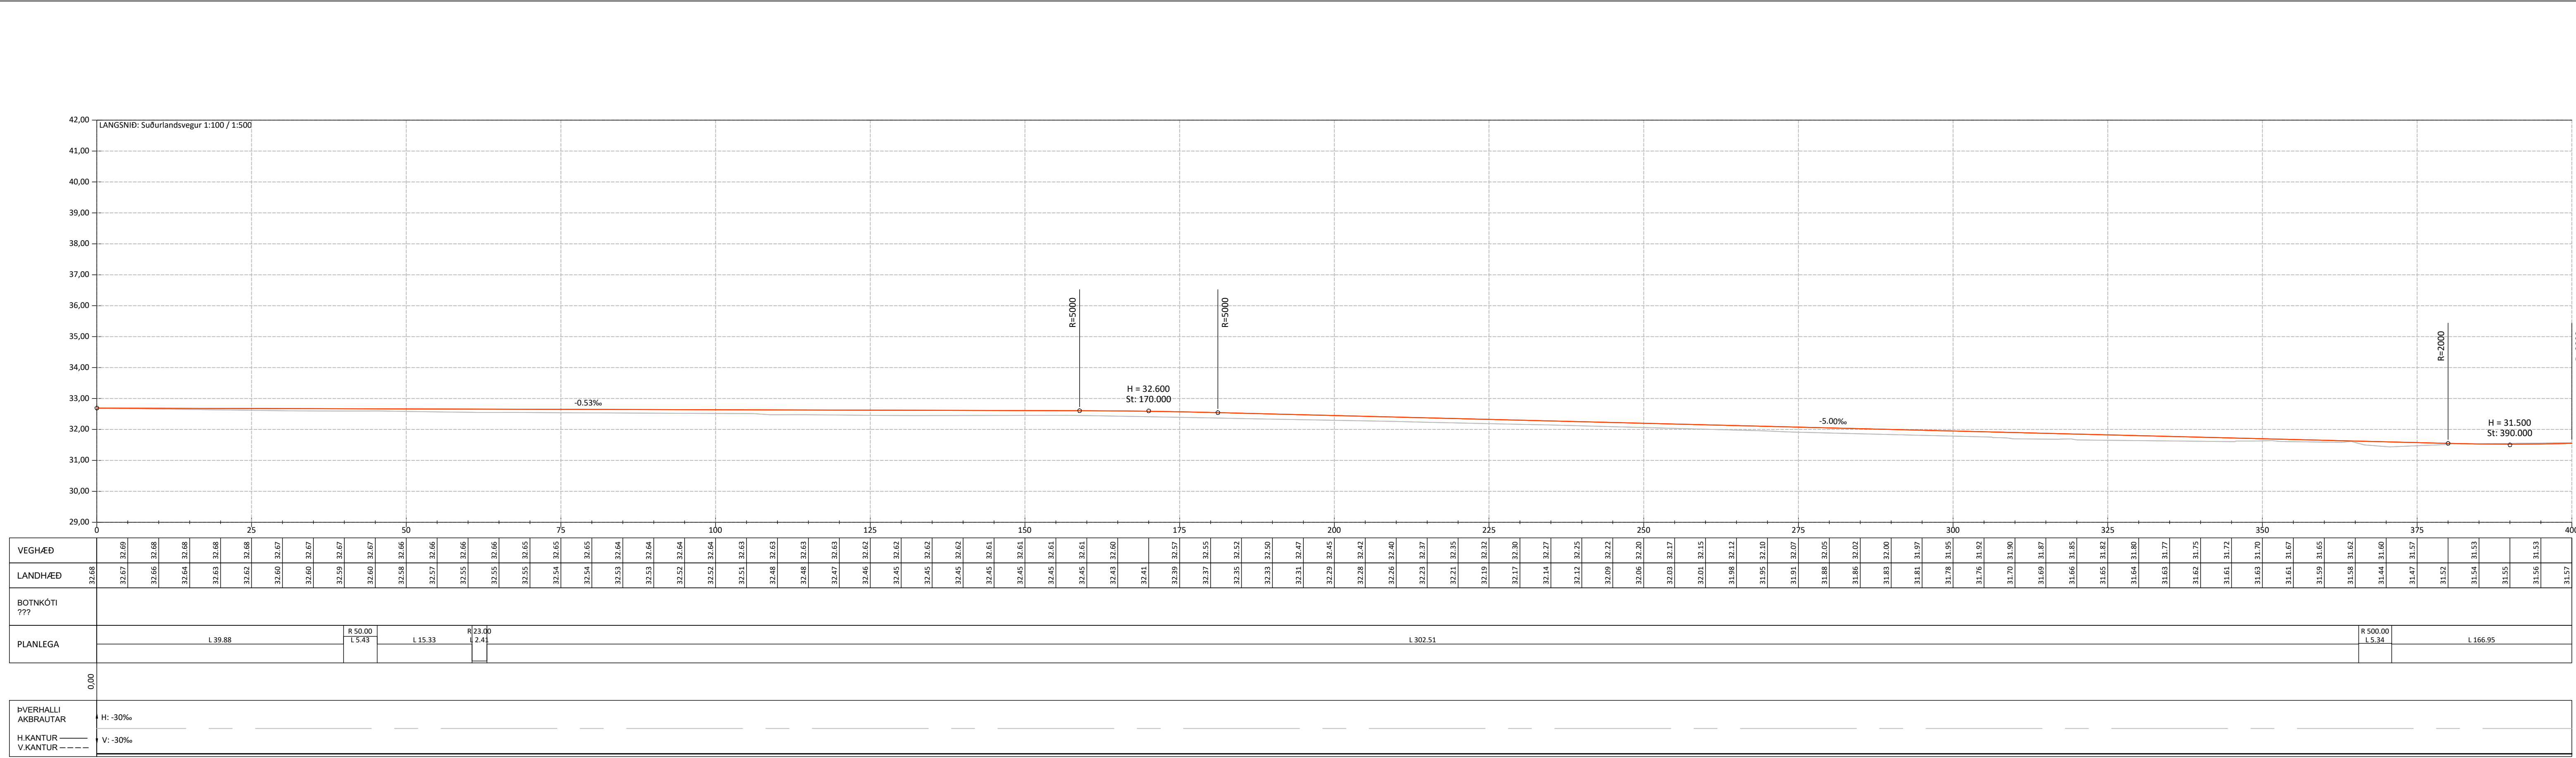

Skýringar

Hjóla- og göngustígur

Gangstígar

Eyjur með steypu yfirborði

Eyjur með grasi

Kantsteinn

Núverandi kantsteinn

Götupveranir

Ný lóðamörk

Máluð kantlína

HÖNNUNARLÍNA SÚÐURLANDSVEGUR:						
Hluti	Stöð	Kennist.	Upph.pkt. Austur	Norður	Miðpkt. Austur	Norður
L1	0,00	R=∞	438796,810	361697,134		438818,982
B1	39,88	R=50,00	438818,982	361663,991	438777,424	361636,189
L2	45,31	R=∞	438821,752	361659,321		438828,843
B2	60,63	R=23,00	438828,843	361645,732	438849,233	361656,373
L3	63,04	R=∞	438830,067	361643,659		438997,286
B3	365,55	R=500,00	438997,286	361391,566	438580,619	361115,181
L4	370,90	R=∞	439000,215	361387,099		439091,008
B4	537,85	R=350,00	439091,008	361246,996	438797,291	361056,654
L5	772,47	R=∞	439145,701	361023,327		439143,366

ÚTG.	DAGS.	ÚTGÁFUÐERILL	HANNAÐ	TEKN.	YFIRF.

EFLA

Vegagerðin og Rangárþing eystra

VERKJÖNÖMR
26-088

VERKJÖNÖMR

HANNAÐ: BÁ

TEKNAÐ: BÁ

YFIRFARID: PB

MEIÐ: SAMÞ.

DAGS.
20.05.26

MÁLKVARÐI
1:500

BLAÐSTÆRÐ
A1



Hringvegur um Hvolsvöll (1-C0)
Endurbýgging vegar

C101

Hnitakerfi: ISN93-Hvolsvöllur
Hæðarkerfi: Hvolsvöllur

Grunnmynd - langsnið, stöð 0-400

ÚTGÁFA
A

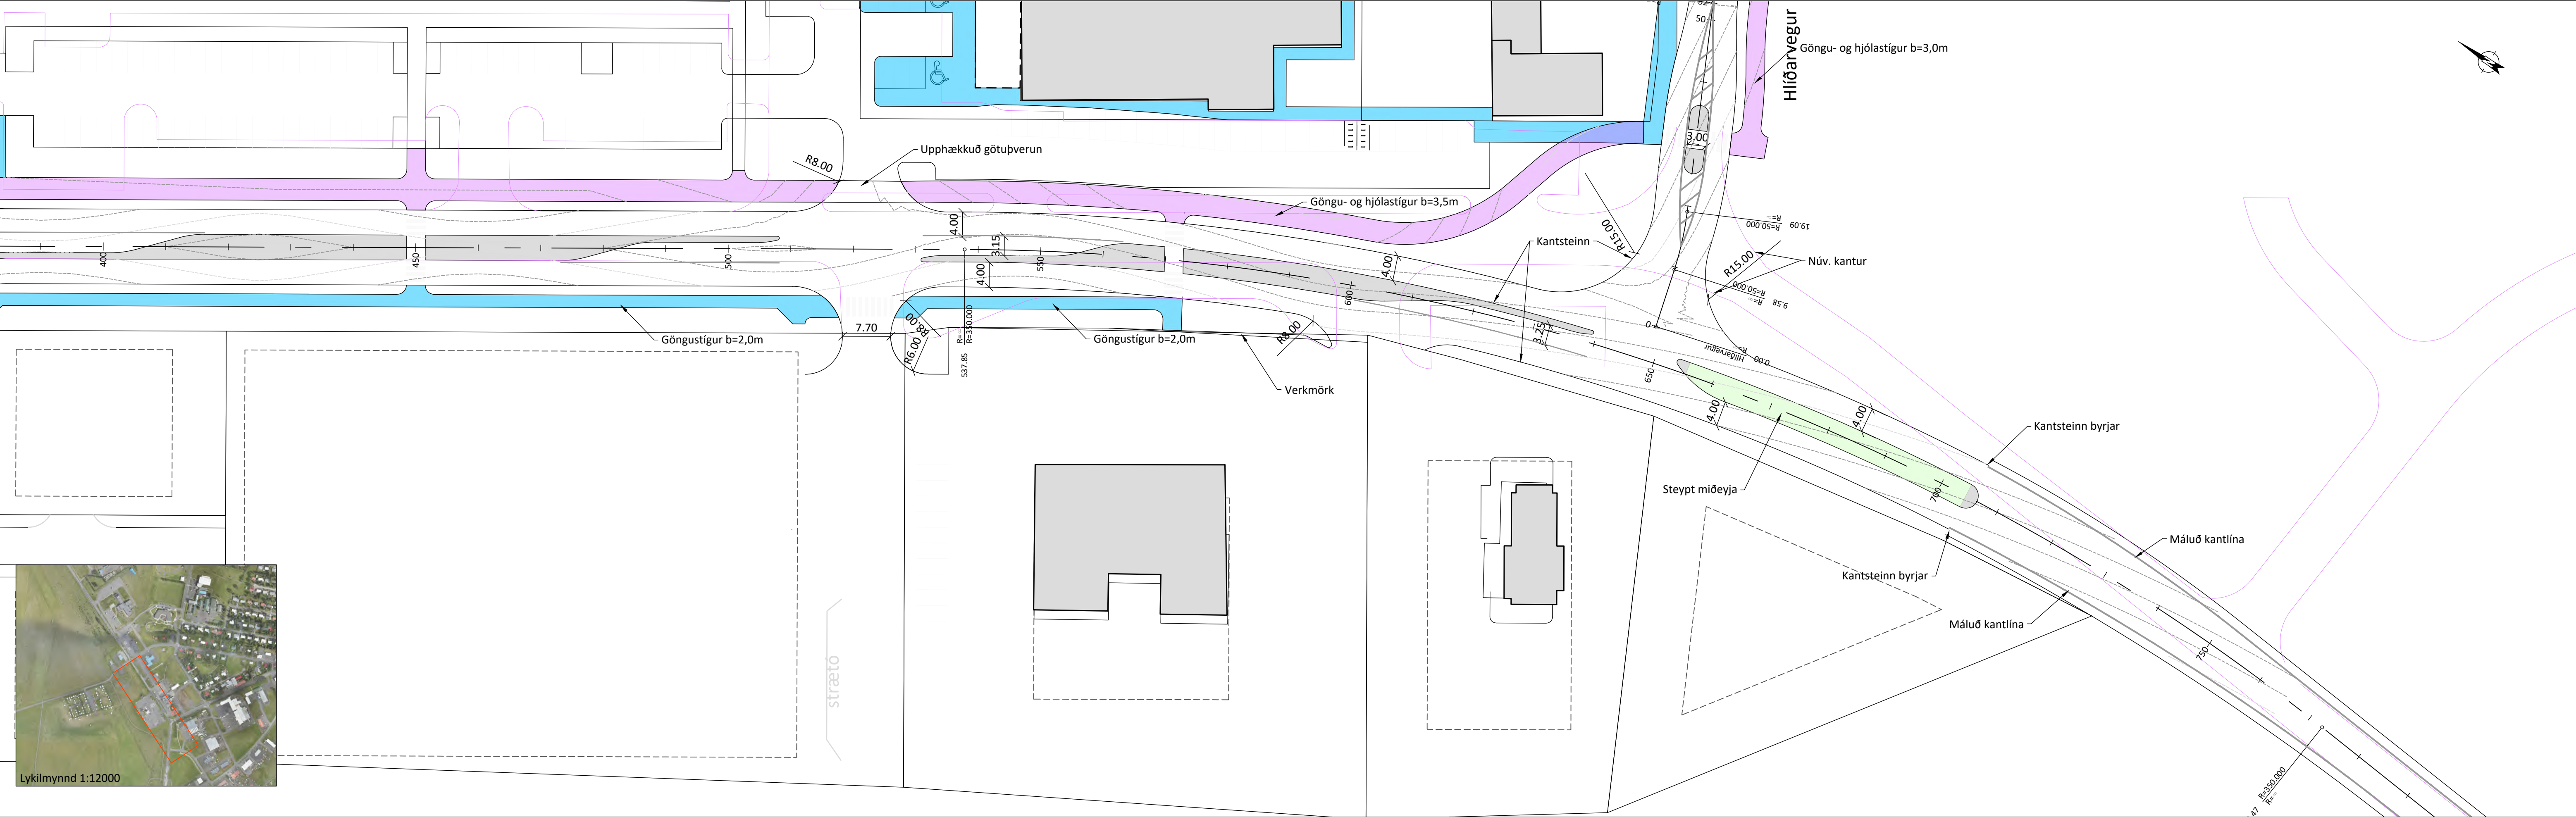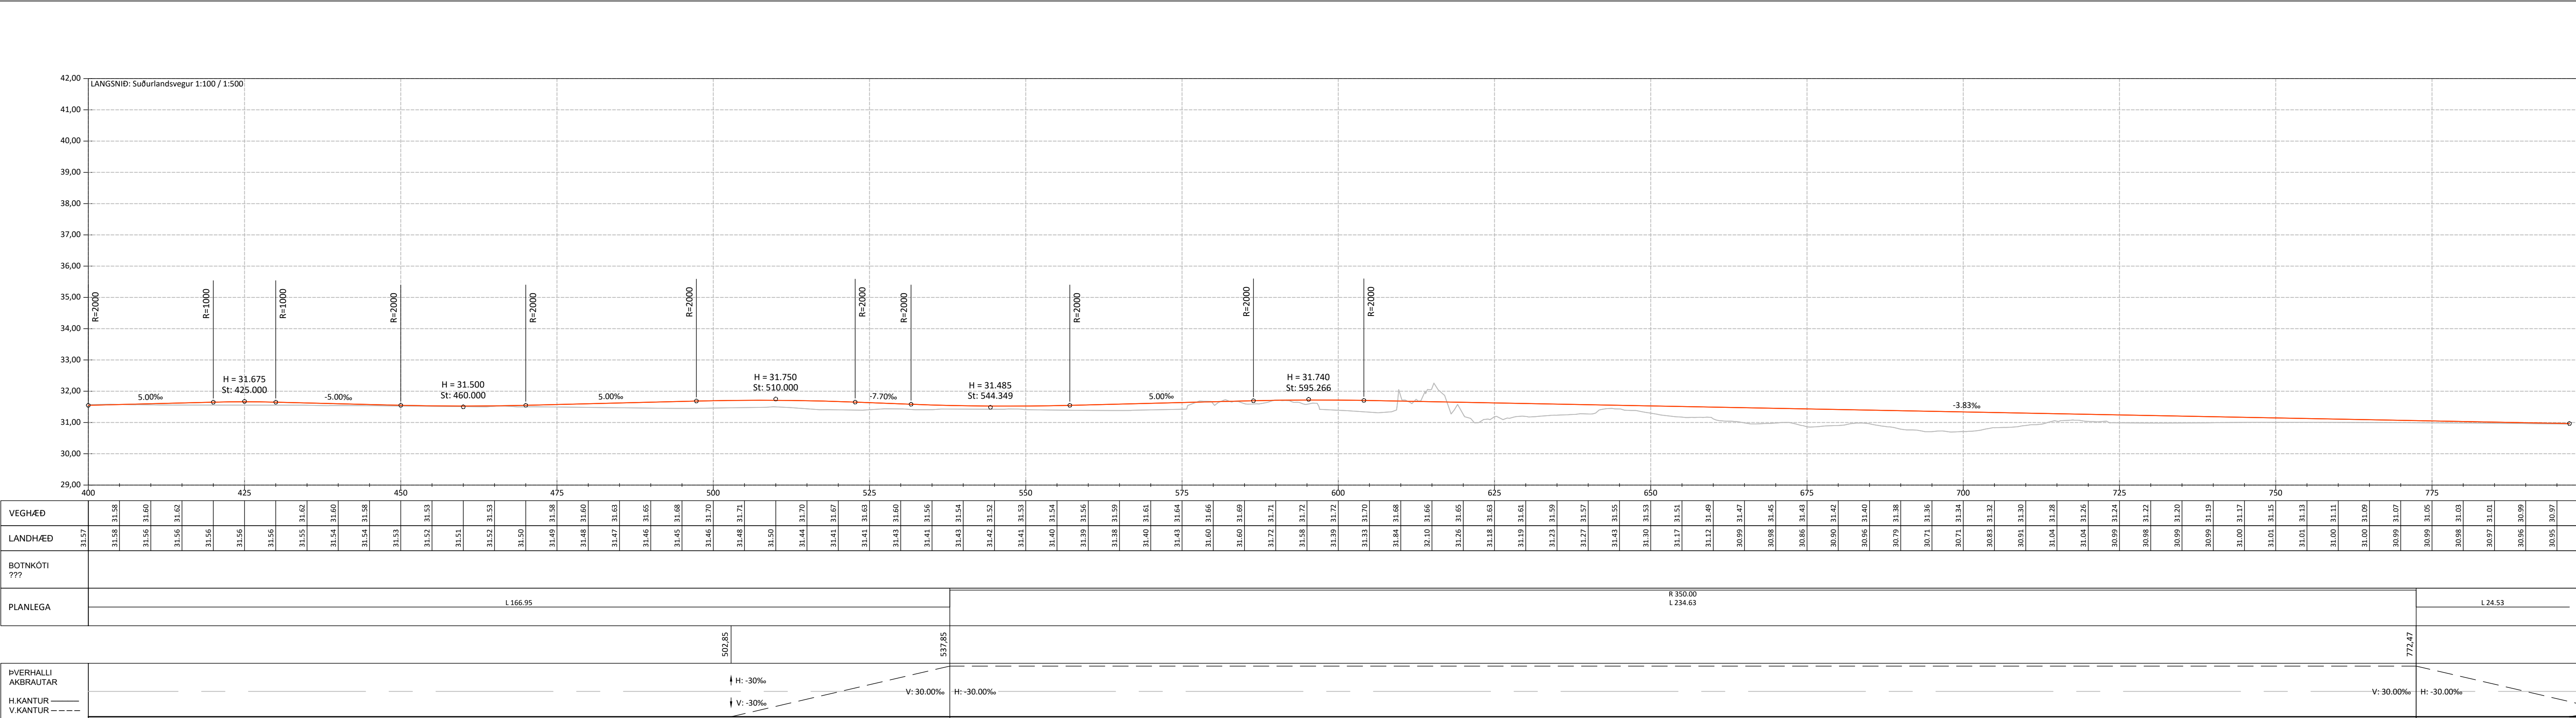

Skýringar

- Hjóla- og göngustígur
- Gangstígur
- Eyjur með steypu yfirborði
- Eyjur með grasi
- Kantsteinn
- Núverandi kantsteinn
- Götupveranir
- Ný lóðamörk
- Máluð kantlína

HÖNNUNARLÍNA SUÐURLANDSVEGUR:						
Hluti	Stöð	Kennist.	Upph.pkt. Austur	Norður	Miðpkt. Austur	Endapkt. Austur
L1	0,00	R=∞	438796,810	361697,134		438818,982
B1	39,88	R=50,00	438818,982	361663,991	438777,424	361659,321
L2	45,31	R=∞	438821,752	361659,321		438828,843
B2	60,63	R=23,00	438828,843	361645,732	438849,233	361643,659
L3	63,04	R=∞	438830,067	361643,659		438997,286

HÖNNUNARLÍNA SUÐURLANDSVEGUR:						
Hluti	Stöð	Kennist.	Upph.pkt. Austur	Norður	Miðpkt. Austur	Endapkt. Austur
B3	365,55	R=500,00	438997,286	361391,566	438580,619	361115,181
L4	370,90	R=∞	439000,215	361387,099		439091,008
B4	537,85	R=350,00	439091,008	361246,996	438797,291	361056,654
L5	772,47	R=∞	439145,701	361023,327		439143,366

ÚTG.	DAGS.	ÚTGÁFUERILL	HANNAÐ	TEKNI.	YFIRF.

EFLA

Vegagerðin og Rangárþing eystra

VERKNUMER 26-088

DAGS. 20.05.26

MÁLKVARDI 1:500

BLADSTÆRD A1

VERKTEIKNING

Hringvegur um Hvolsvöll (1-C0)
Endurbygging vegar

Grunnmynd - langsnið, stöð 400-800

ÚTGÁFA A

\\fla.local\fs\Verkefni\Vegagerðin_2970\02070 Hvolsvöllur - Suðurlandsvegur - Suðurlandsvegur\01 Takningar\020705-TE-001-V01-Suðurlandsvegur-Suðurlandsvegur.dwg



Lykilmýnnd 1:12000

Skýringar

Hjóla- og göngustígur

Gangstígur

Eyjur með steyptu yfirborði

Eyjur með grasi

Kantsteinn

Núverandi kantsteinn

Götubveranir

Ný lóðamörk

Máluð kantlína

HÖNNUNARLÍNA HLÍÐARVEGUR:						
Hluti	Stöð	Kennist.	Upph.pkt. Austur	Norður	Miðpkt. Austur	Endapkt. Austur
L6	0,00	R=∞	439141,134	361147,656		439150,382
B5	9,58	R=50,00	439150,382	361150,162	439137,299	361153,504
L7	19,09	R=∞	439159,265	361153,504		439189,502

ÚTG.	DAGS.	ÚTGÁFUÐERILL	HANNAÐ	TEKN.	YFIRF.

EFLA

Vegagerðin og Rangárþing eystra

VERKNUMÉR
26-088

VERKNUMÉR

HANNAÐ:
TEKNAÐ:
YFIRFARID:
MÆLT:
SAMP.

BÁ
BÁ
PB

DAGS.
20.05.26

MÆLIKVARÐI
1:1000

BLAÐSTÆÐ
A1

VERKTEIKNING

Hringvegur um Hvolsvöll (1-C0)
Endurbýgging vegar

Grunnmynd - langsnið

Hnitakerfi: ISN93-Hvolsvöllur
Hæðakerfi: Hvolsvöllur

UTGÁFA
A



Skýringar

Hjóla- og göngustígur

Gangstígur

Eyjur með steypu yfirborði

Eyjur með grasi




Kantsteinn

Núverandi kantsteinn

Götupveranir

Ný lóðamörk

Máluð kantlína

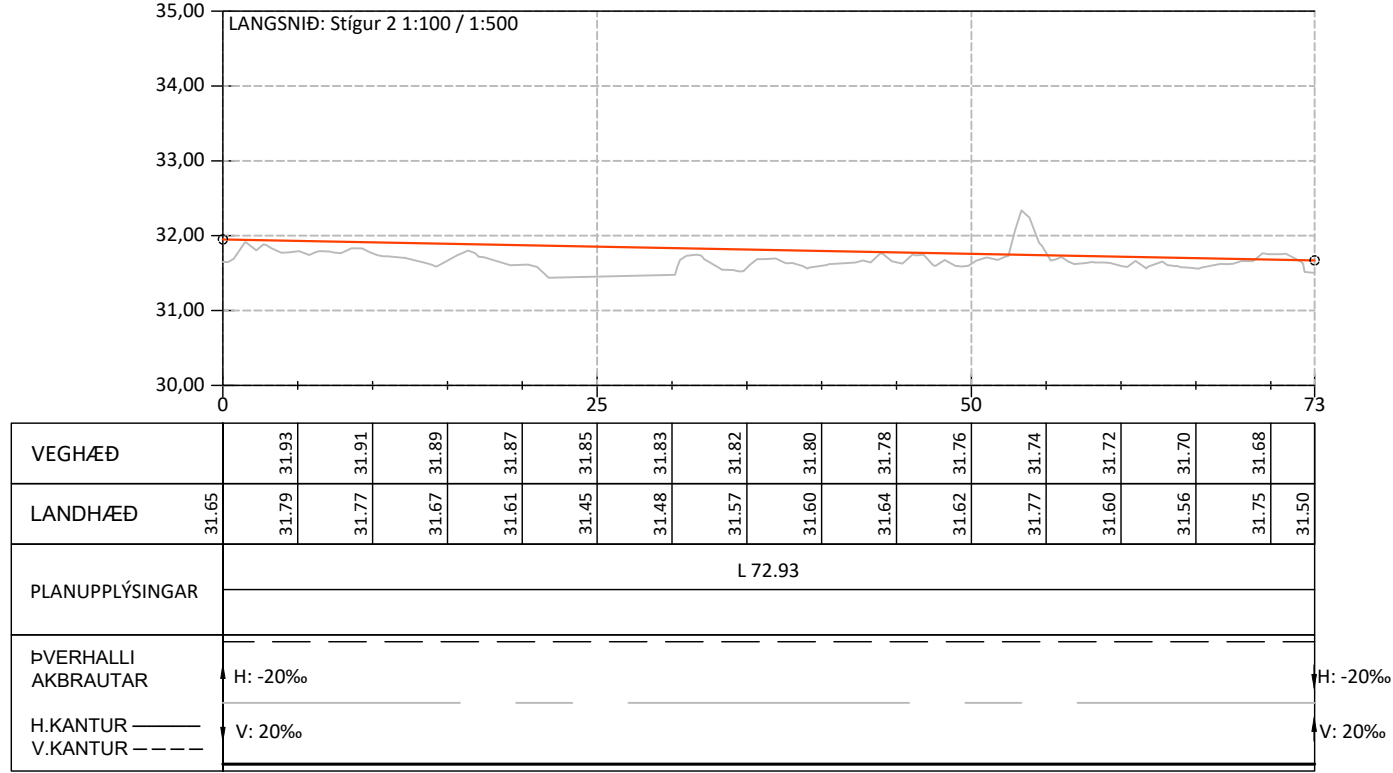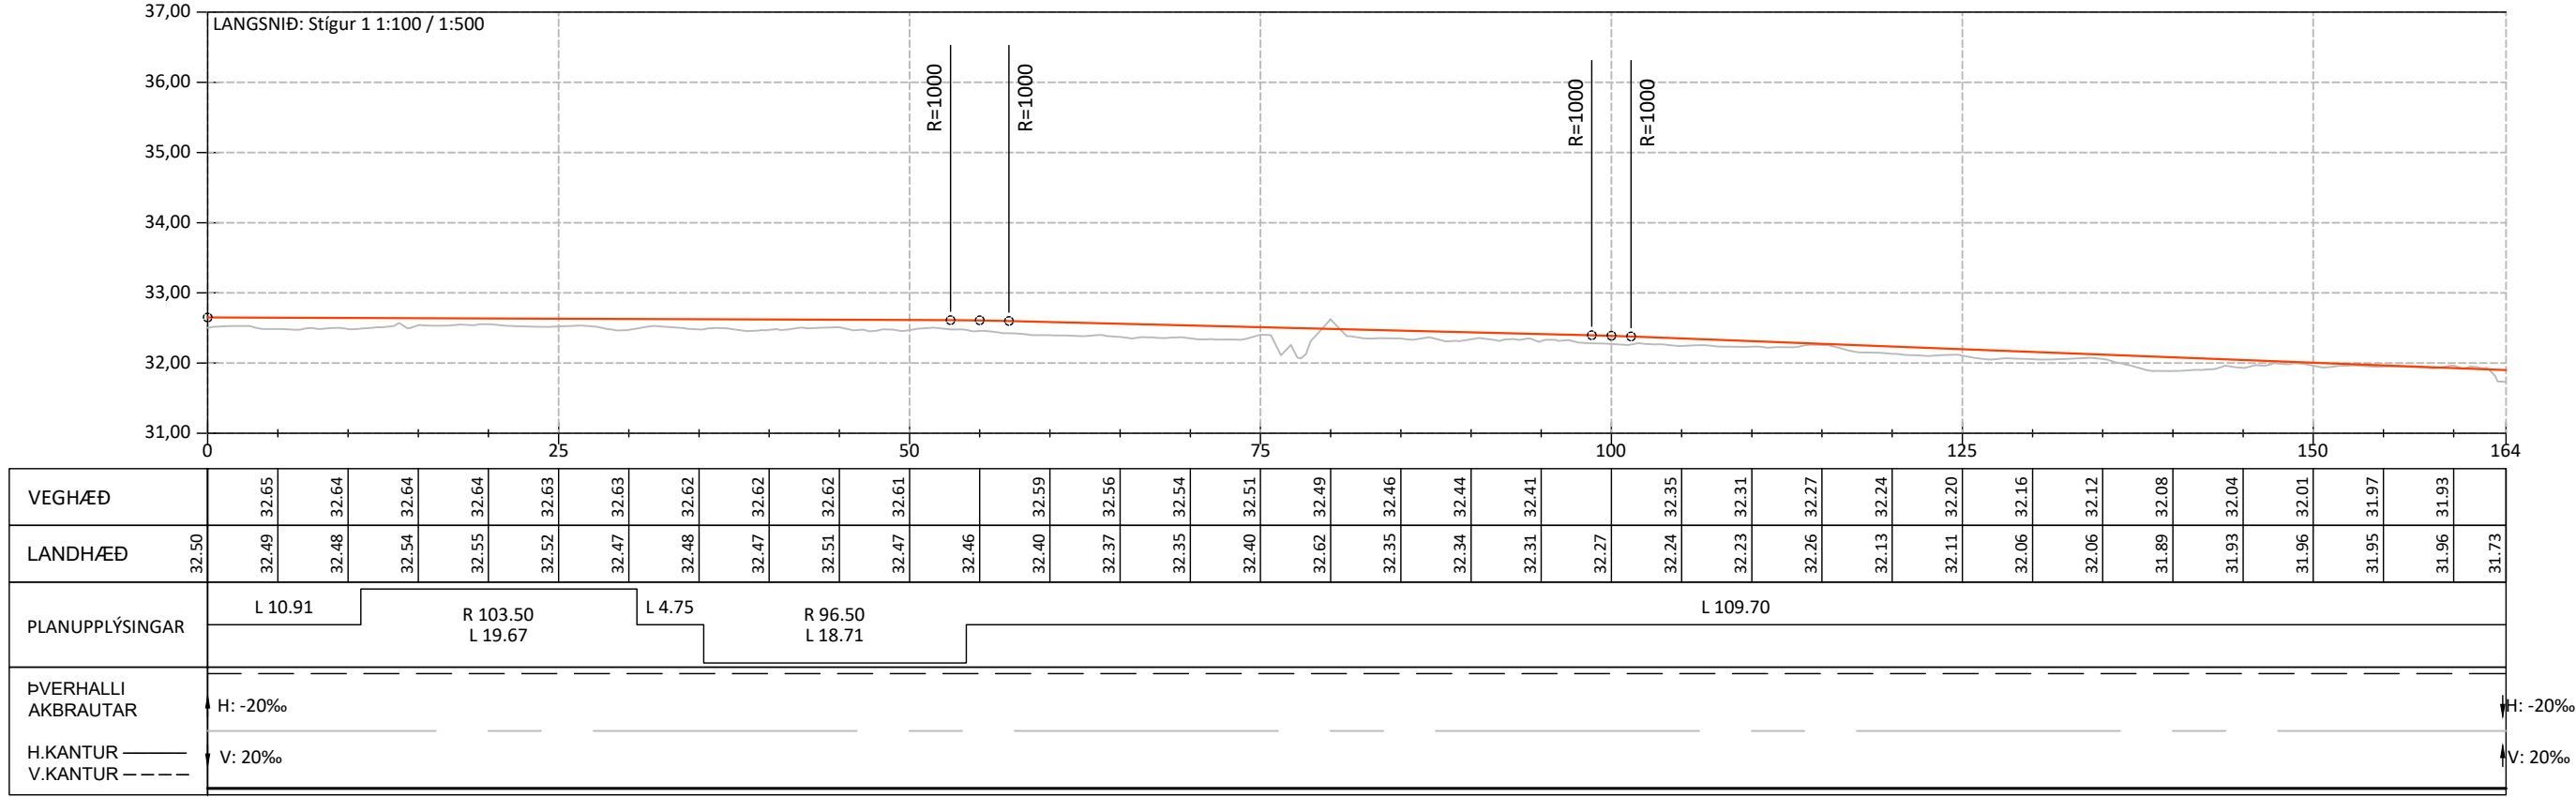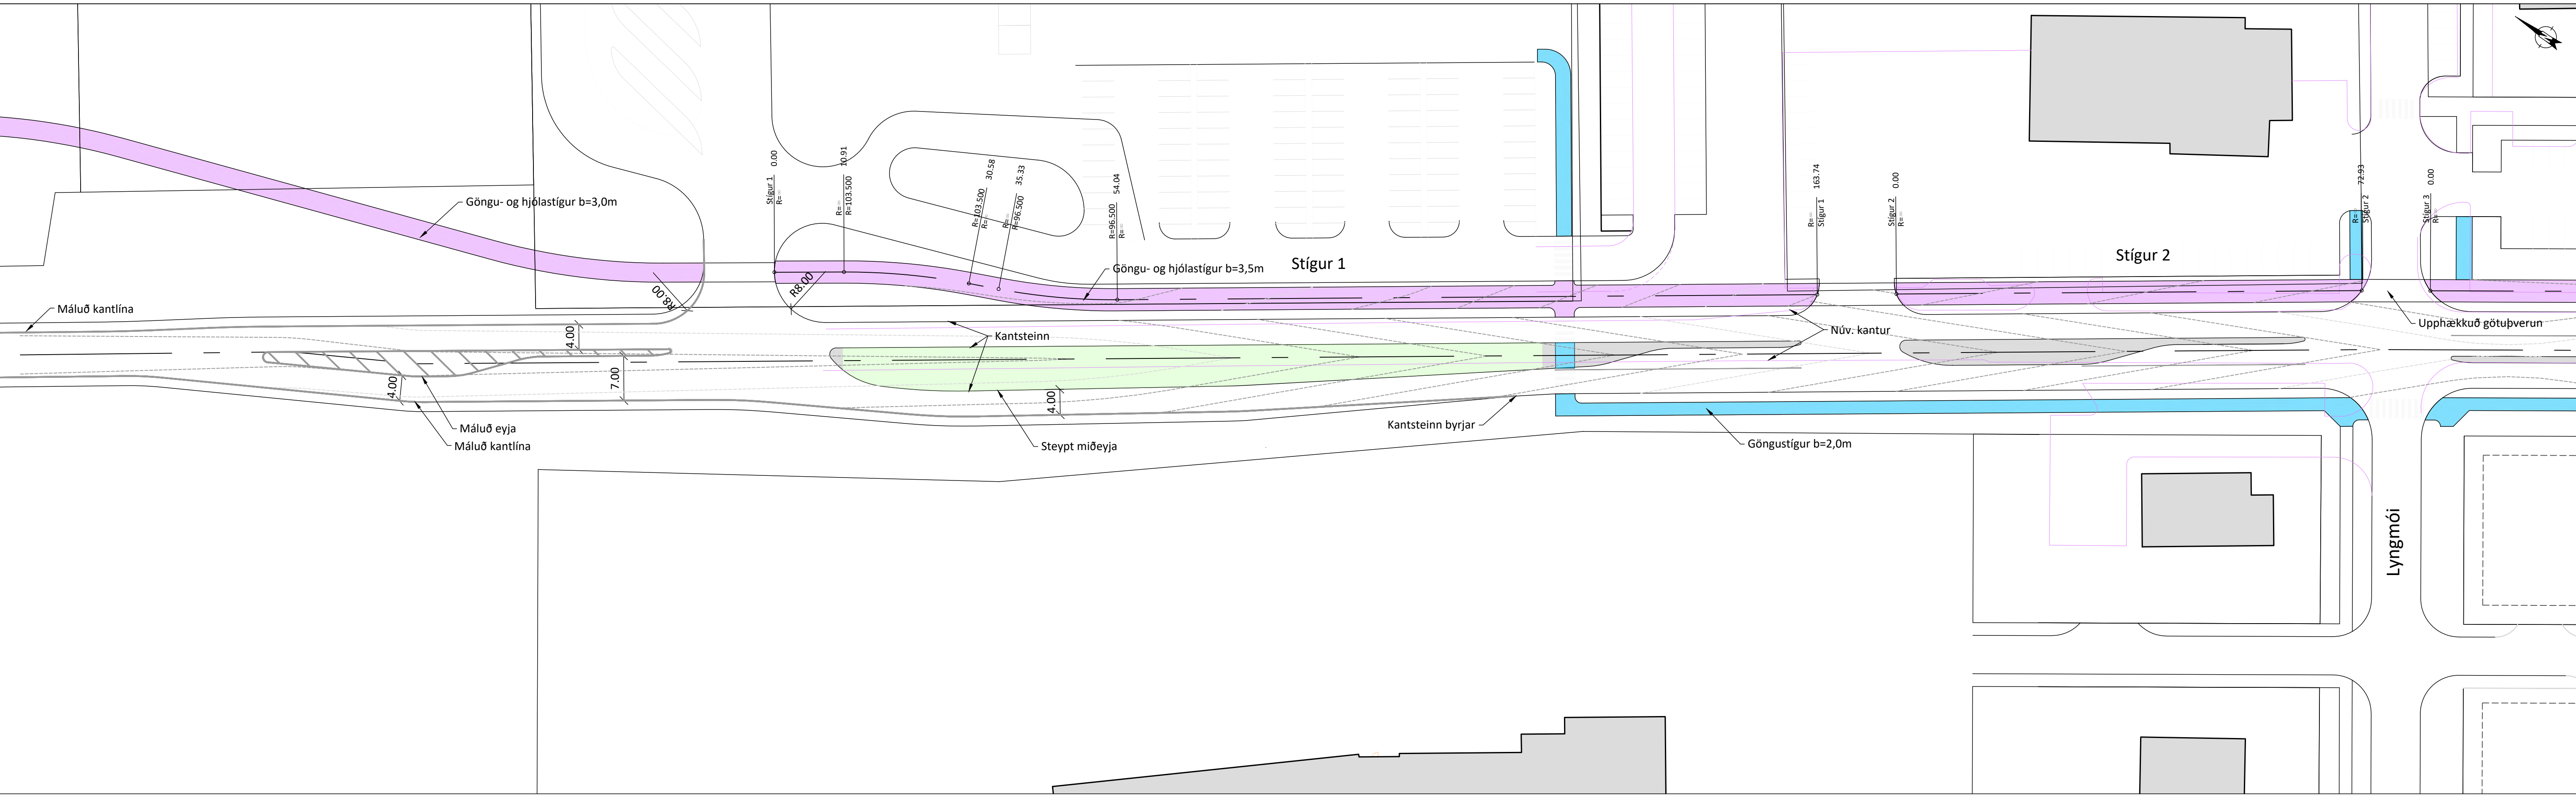

HÖNNUNARLÍNA STÍGUR 1:						
Hluti	Stöð	Kennist.	Upph.pkt. Austur	Norður	Miðpkt. Austur	Endapkt. Austur
L8	0,00	R=∞	438872,260	361605,249		438878,256
B6	10,91	R=103.50	438878,256	361596,138	438791,793	361539,247
L9	30,58	R=∞	438887,446	361578,780		438889,262
B7	35,33	R=96.50	438889,262	361574,386	438978,445	361611,246
L10	54,04	R=∞	438898,033	361557,895		438958,679

HÖNNUNARLÍNA STÍGUR 2:						
Hluti	Stöð	Kennist.	Upph.pkt. Austur	Norður	Miðpkt. Austur	Endapkt. Austur
L11	0,00	R=∞	438965,535	361456,155		439005,855

ÚTG. DAGS.	ÚTGÁFUFRILL	HANNAÐ TEKN. YFIRF.

EFLA

Vegagerðin og Rangárþing eystra

VERKNÖMUR
26-088

VERKNÖMUR

DAGS.
20.05.26

MÆLIKVARÐI
1:500

BLAÐSTÆÐ
A1

VERKTEIKNING

Hnitakerfi: ISN93-Hvolsvöllur

Hæðarkerfi: Hvolsvöllur

Hringvegur um Hvolsvöllum (1-C0)


Endurbýgging vegar

Stigur 1 og Stigur 2

Grunnmynd - langsnið

TEKNIKA NÚMÉR
D101

ÚTGÁFA
A

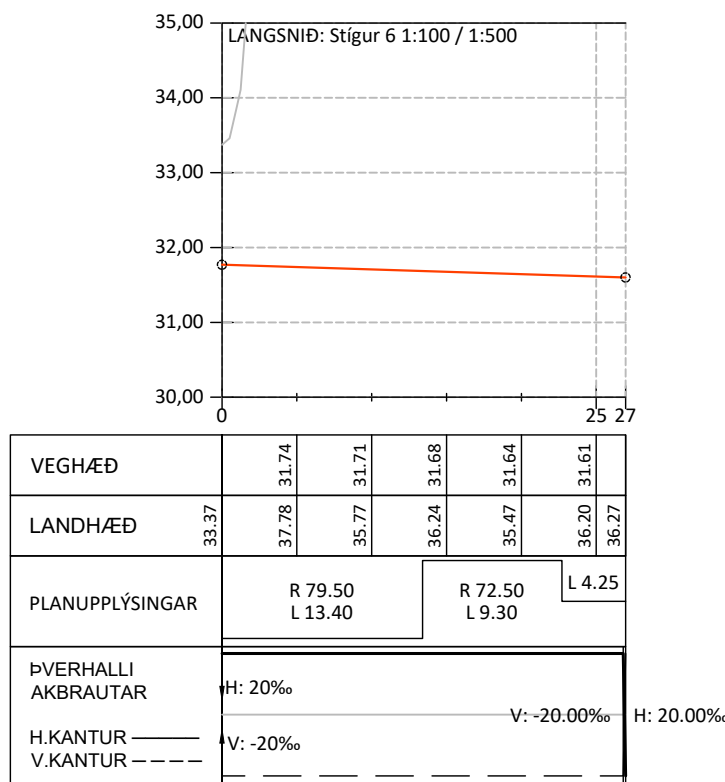

Skýringar

Hjola- og göngustigur	
Gangstigar	
Eyjur með steypu yfirborði	
Eyjur með grasi	
Kantsteinn	
Núverandi kantsteinn	
Götupervanir	
Ný lóðamörk	
Máluð kantlína	

HÖNNUNARLÍNA STÍGUR 6:								
Hluti	Stöð	Kennist.	Upph.pkt. Austur	Norður	Miðpkt. Austur	Norður	Endapkt. Austur	Norður
B14	0,00	R=79,50	439173,429	361150,985	439141,361	361223,731	439185,180	361157,397
B15	22,40	R=72,50	439185,180	361157,397	439225,141	361096,904	439193,251	361162,014
L19	13,71	R=	439193,251	361162,014			439197,070	361163,885

[illegible]

 **EFLA**

Vegagerðin og
Rangárþing eystra

VERKNÚMÉR 26-088	HANNAÐ: TÉIKNAÐ: YFIRFARÐ: MÆLT: SAMB.	BÁ BÁ PB
VERKNÚMÉR		
DAGS. 20.05.26	MÆLIKVARÐI 1:500	BLAÐSTÆÐ A1
VERKTEIKNING		


Hringvegur um Hvolsvöll (1-C0)
Endurbygging vegar

Stígur 3 og Stígur 4
Grunnmynd - langsnið

TEIKNINGA
NÚMER

D102

A

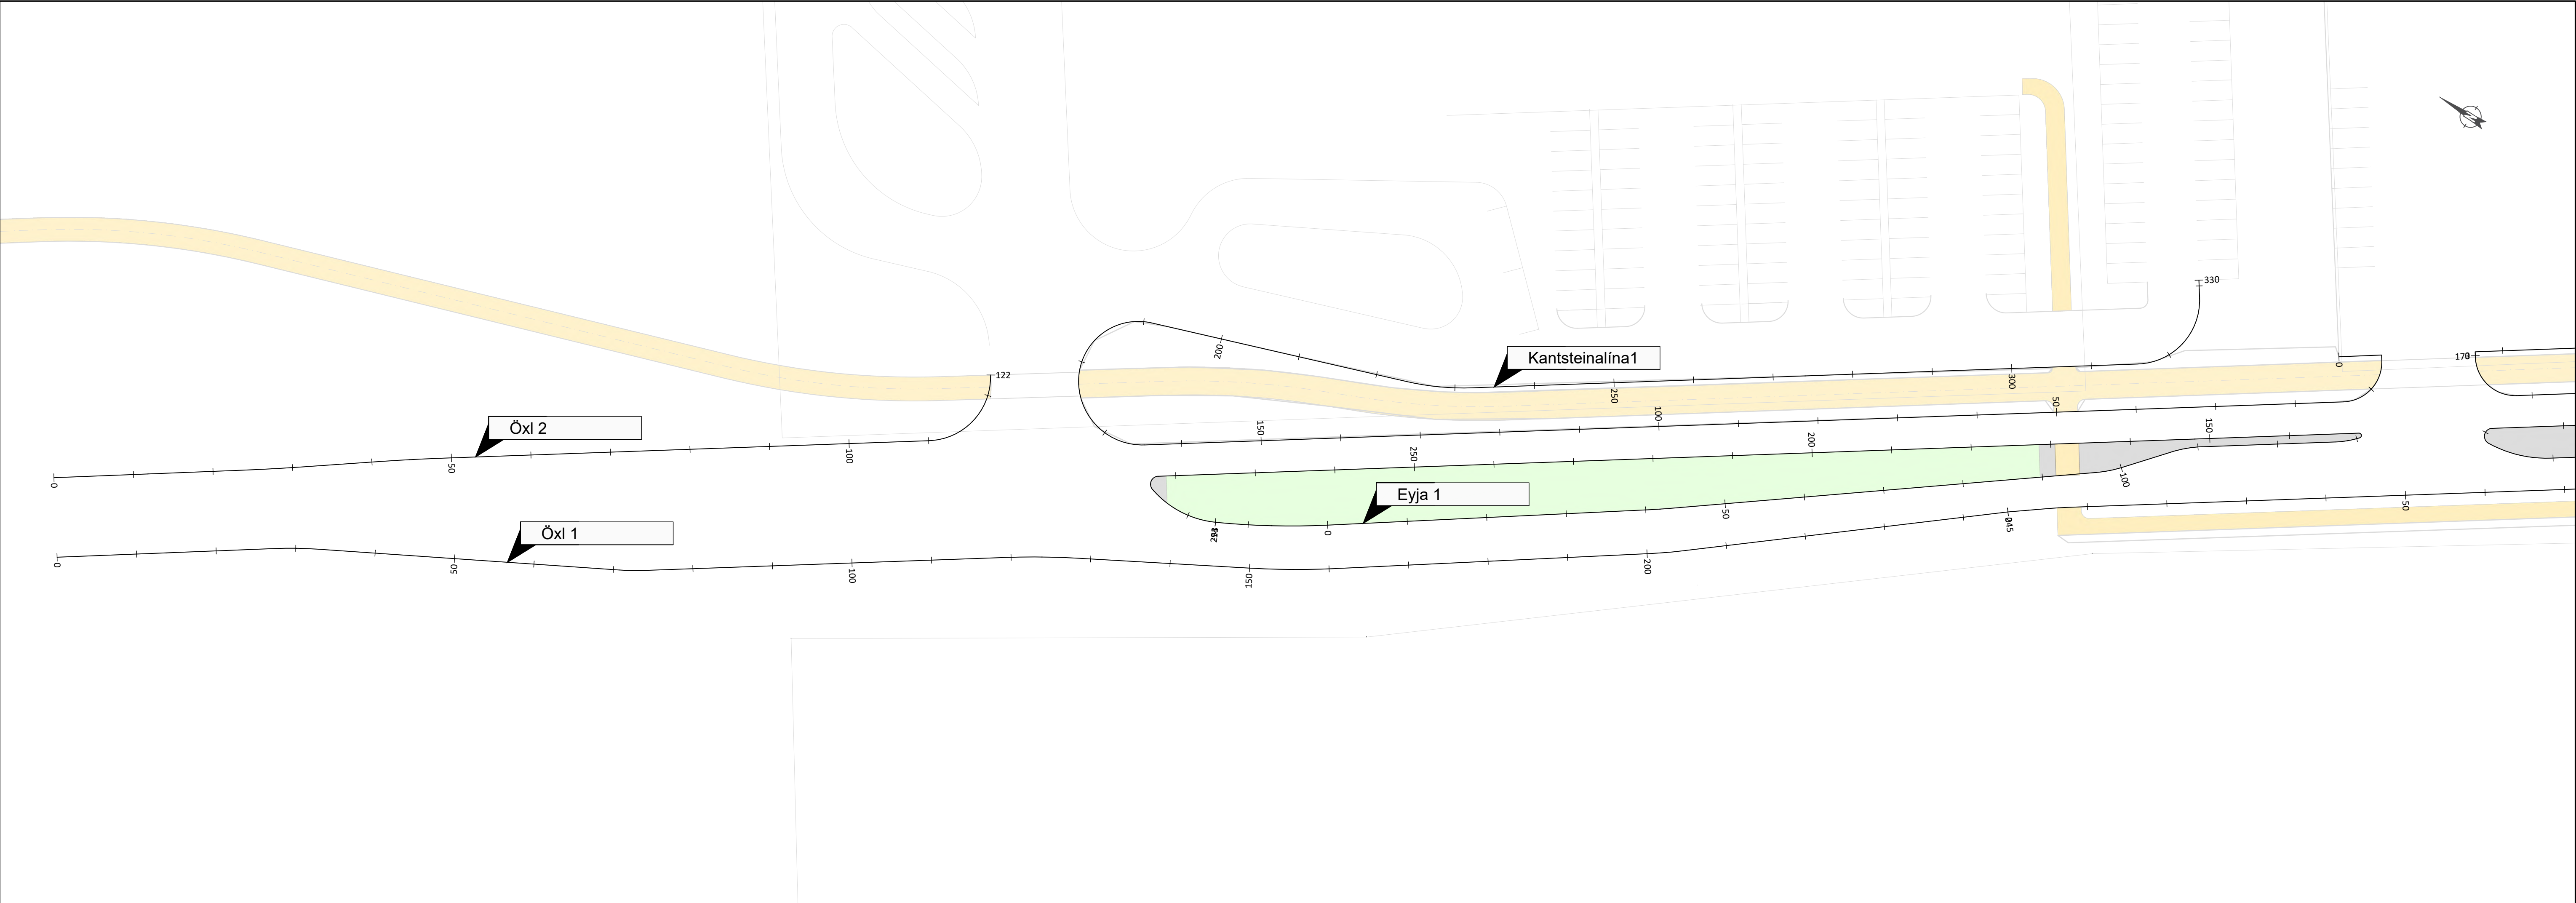

HÖNNUNARLÍNA EYJA 1:								
Hluti	Stöð	Kennist.	Upph.pkt. Austur	Norður	Miðpkt. Austur	Norður	Endapkt. Austur	Norður
B21	-14,12	R=96.80	438866,442	361581,527	438953,536	361623,776	438873,508	361569,317
L18	0,00	R=∞	438873,508	361569,317			438896,504	361535,524
B14	40,88	R=50.00	438896,504	361535,524	438937,841	361563,654	438897,553	361534,042
L19	42,69	R=∞	438897,553	361534,042			438929,613	361490,423
B15	96,82	R=15.00	438929,613	361490,423	438941,700	361499,306	438931,829	361488,012
L20	100,11	R=∞	438931,829	361488,012			438936,696	361483,758
B16	106,57	R=15.00	438936,696	361483,758	438926,825	361472,464	438939,325	361480,755
L21	110,57	R=∞	438939,325	361480,755			438948,539	361466,864
B17	127,24	R=12.00	438948,539	361466,864	438958,539	361473,497	438950,601	361464,498
B18	130,39	R=0.30	438950,601	361464,498	438950,799	361464,723	438951,049	361464,889
L22	131,25	R=∞	438951,049	361464,889			438928,221	361499,304
L23	172,55	R=∞	438928,221	361499,304			438867,613	361590,675
B19	282,20	R=1.00	438867,613	361590,675	438866,779	361590,122	438865,828	361590,429
B20	284,44	R=12.00	438865,828	361590,429	438877,248	361586,745	438866,442	361581,527


HÖNNUNARLÍNA ÖXL 1:								
Hluti	Stöð	Kennist.	Upph.pkt. Austur	Norður	Miðpkt. Austur	Norður	Endapkt. Austur	Norður
L5	0,00	R=∞	438786,654	361703,323			438801,901	361680,532
B4	27,42	R=48.50	438801,901	361680,532	438761,590	361653,564	438804,587	361676,002
L6	32,69	R=∞	438804,587	361676,002			438822,194	361642,263
B5	70,75	R=30.50	438822,194	361642,263	438849,233	361656,373	438823,817	361639,514
L7	73,94	R=∞	438823,817	361639,514			438848,846	361601,781
B6	119,22	R=100.00	438848,846	361601,781	438765,513	361546,504	438853,643	361593,759
L8	128,57	R=∞	438853,643	361593,759			438863,863	361574,699
B7	150,20	R=100.00	438863,863	361574,699	438951,993	361621,955	438869,320	361565,695
L9	160,73	R=∞	438869,320	361565,695			438891,696	361532,813
B8	200,50	R=55.00	438891,696	361532,813	438937,166	361563,756	438894,016	361529,652
L10	204,43	R=∞	438894,016	361529,652			438919,573	361497,316

HÖNNUNARLÍNA ÖXL 2:								
Hluti	Stöð	Kennist.	Upph.pkt. Austur	Norður	Miðpkt. Austur	Norður	Endspkt. Austur	Norður
L1	0,00	R=∞	438794,966	361708,883			438808,122	361689,218
B1	23,66	R=248.50	438808,122	361689,218	439014,664	361827,393	438812,371	361683,068
L2	31,13	R=∞	438812,371	361683,068			438817,791	361675,470
B2	40,47	R=251.50	438817,791	361675,470	438613,056	361529,403	438822,640	361668,425
L3	49,02	R=∞	438822,640	361668,425			438856,389	361617,546
B3	110,08	R=8.00	438856,389	361617,546	438863,055	361621,968	438867,174	361615,109
L4	122,28	R=∞	438867,174	361615,109			438867,456	361615,279

HÖNNUNARLÍNA KANTSTEINALÍNA 1:								
Hluti	Stöð	Kennist.	Upph.pkt. Austur	Norður	Miðpkt. Austur	Norður	Endapkt. Austur	Norður
L11	0,00	R=∞	438957,914	361472,043			438960,909	361467,589
L12	5,37	R=∞	438960,909	361467,589			438960,347	361467,211
B9	6,04	R=5.00	438960,347	361467,211	438957,557	361471,360	438953,390	361468,596
L13	13,93	R=∞	438953,390	361468,596			438870,075	361594,200
B10	164,65	R=8.00	438870,075	361594,200	438876,741	361598,622	438872,260	361605,249
L14	177,15	R=∞	438872,260	361605,249			438872,298	361605,274
B11	177,19	R=7.50	438872,298	361605,274	438876,499	361599,061	438883,609	361601,447
L15	191,01	R=∞	438883,609	361601,447			438894,051	361570,326
B12	223,83	R=32.00	438894,051	361570,326	438924,389	361580,506	438897,720	361562,821
L16	232,21	R=∞	438897,720	361562,821			438943,971	361493,070
B13	315,90	R=8.00	438943,971	361493,070	438950,639	361497,491	438955,058	361490,823
L17	328,47	R=∞	438955,058	361490,823			438956,940	361492,070




Lykilmynd 1:7500

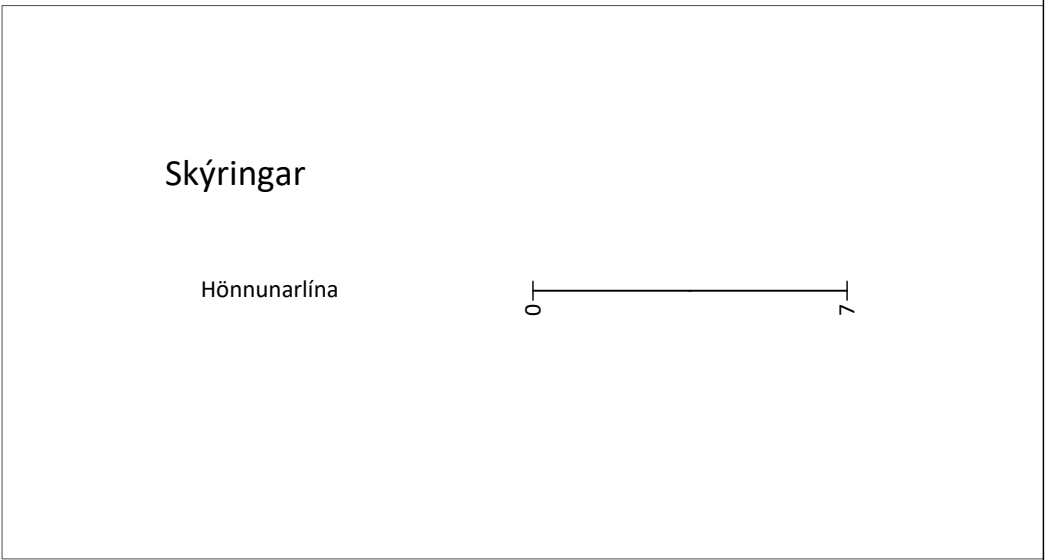

Hnitakerfi: ISN93-Hvolsvöllur
Hæðarkerfi: Hvolsvöllur

ÚTG. DAGS.	ÚTGÁFUFERILL	HANNAÐ TEKN. YFIRF.				VERKNÖMUR 26-088	HANNAÐ: TEKNAÐ: YFIRFARID: MÆLT: SAMP.	BÁ BÁ NAFN	Hringvegur um Hvolsvöll (1-C0) Endurbýgging vegar	TEKNINGA NÚMUR	
										E101	
				</							

O:\VfVeggerðin_2970\102070 Hvolsvöllur - Suðurlandsvegur\09 Tekningar\102070 TE-003-V01-Hönnunarlínur.dwg

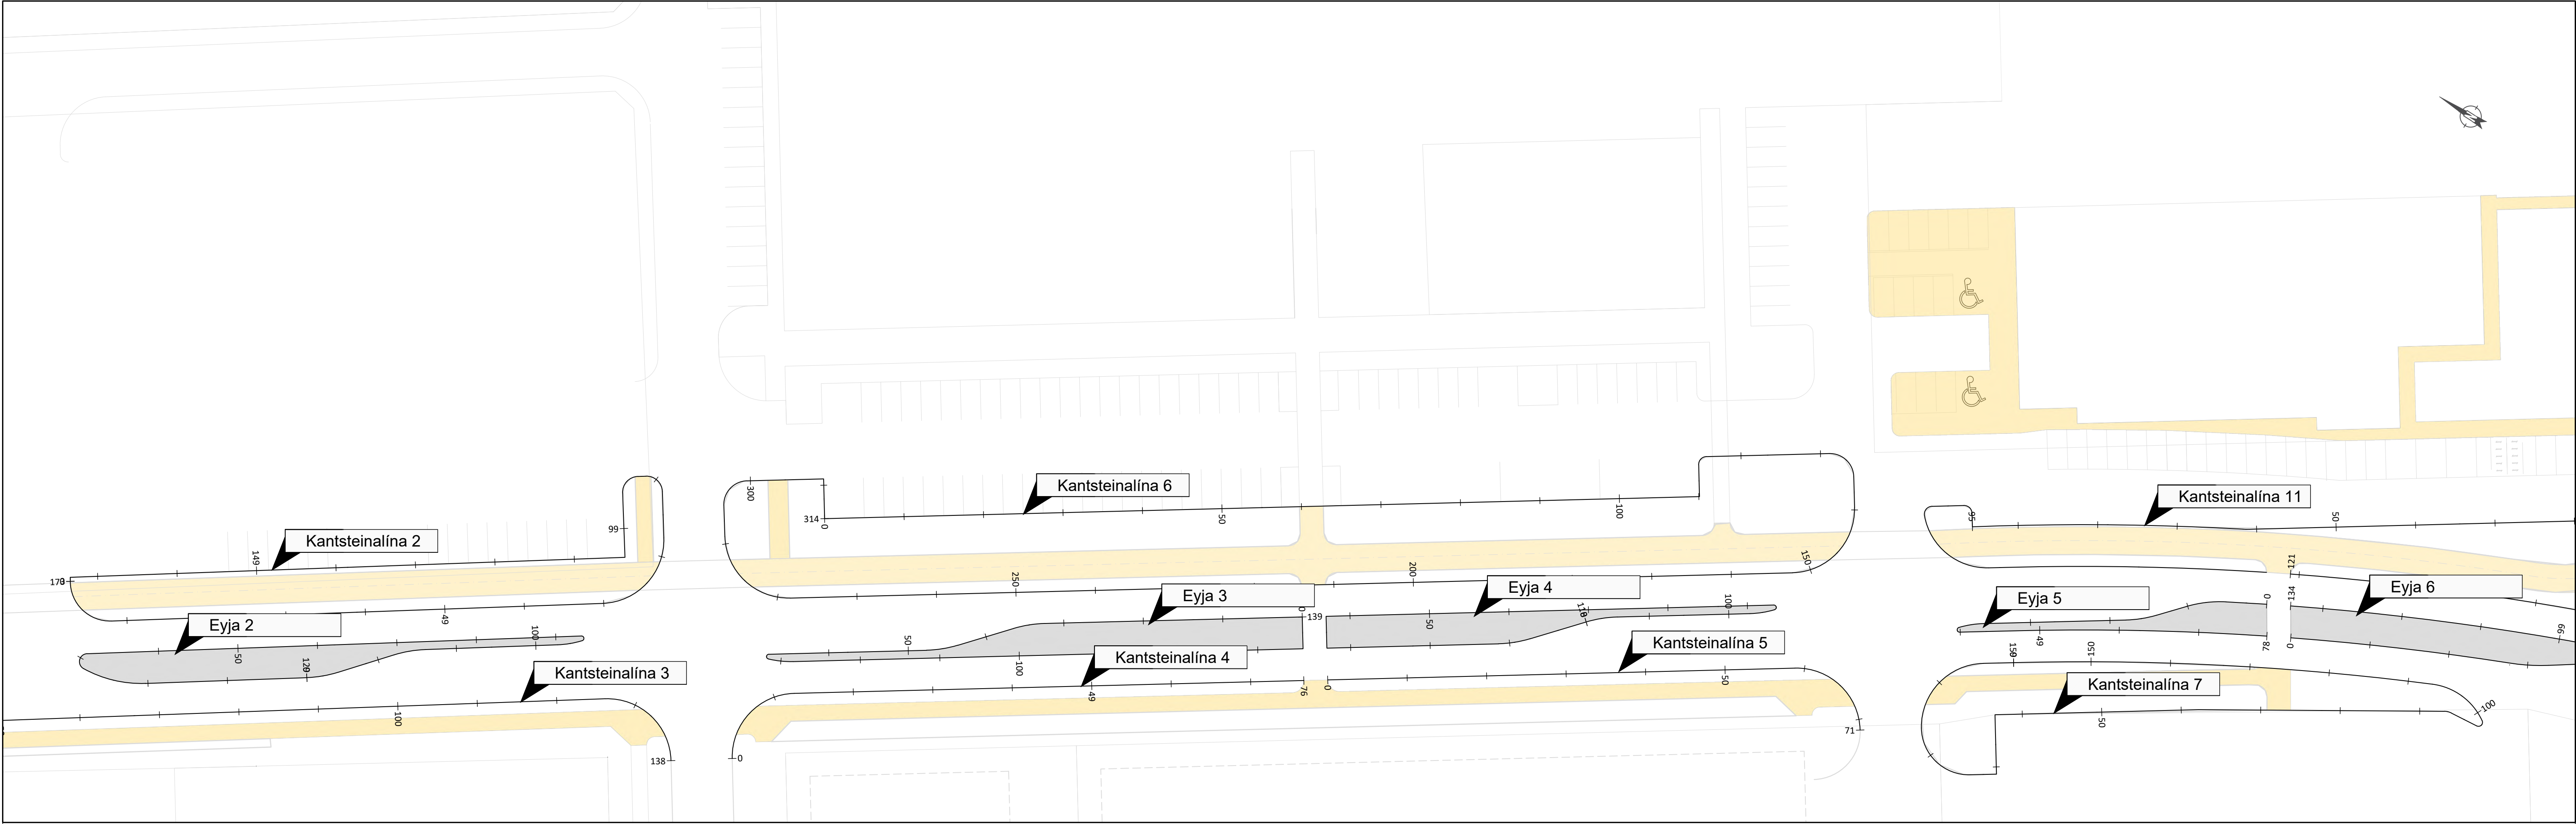

HÖNNUNARLÍNA KANTSTEINALÍNA 2:								
Hluti	Stöð	Kennist.	Upph.pkt. Austur	Norður	Miðpkt. Austur	Norður	Endspkt. Austur	Norður
B30	0,00	R=5,00	438966,985	361457,495	438969,586	361453,225	438965,420	361450,461
L30	8,05	R=∞	438965,420	361450,461			438999,589	361398,949
B31	69,86	R=8,00	438999,589	361398,949	439006,255	361403,372	439010,657	361396,692
L31	82,40	R=∞	439010,657	361396,692			439015,520	361399,896
B32	88,23	R=2,00	439015,520	361399,896	439014,420	361401,566	439016,090	361402,667
L32	91,37	R=∞	439016,090	361402,667			439015,538	361403,504
B33	92,37	R=2,00	439015,538	361403,504	439013,868	361402,403	439012,763	361404,070
L33	95,52	R=∞	439012,763	361404,070			439006,006	361399,587
L34	103,63	R=∞	439006,006	361399,587			438967,402	361457,772
L35	173,45	R=∞	438967,402	361457,772			438966,985	361457,495

HÖNNUNARLÍNA KANTSTEINALÍNA 3:								
Hluti	Stöð	Kennist.	Upph.pkt. Austur	Norður	Miðpkt. Austur	Norður	Endapkt. Austur	Norður
L36	0,00	R=∞	438919,573	361497,316			438922,636	361493,147
L24	0,00	R=∞	438919,573	361497,316			438922,636	361493,147
B34	5,17	R=50,00	438922,636	361493,147	438882,343	361463,542	438924,010	361491,181
B22	5,17	R=50,00	438922,636	361493,147	438882,343	361463,542	438924,010	361491,181
L37	7,57	R=∞	438924,010	361491,181			438989,529	361392,407
L25	7,57	R=∞	438924,010	361491,181			438989,529	361392,407
B35	126,10	R=8,00	438989,529	361392,407	438982,862	361387,984	438987,212	361381,271
B23	126,10	R=8,00	438989,529	361392,407	438982,862	361387,984	438987,212	361381,271

HÖNNUNARLÍNA KANTSTEINALÍNA 4:								
Hluti	Stöð	Kennist.	Upph.pkt. Austur	Norður	Miðpkt. Austur	Norður	Endapkt. Austur	Norður
B41	0,00	R=8,00	438991,469	361374,854	438995,819	361368,140	439002,532	361372,490
L46	12,57	R=∞	439002,532	361372,490			439037,405	361318,678

HÖNNUNARLÍNA KANTSTEINALÍNA 5:								
Hluti	Stöð	Kennist.	Upph.pkt. Austur	Norður	Miðpkt. Austur	Norður	Endapkt. Austur	Norður
L60	0,00	R=∞	439039,037	361316,161			439071,012	361266,819
B50	58,80	R=8.00	439071,012	361266,819	439064,299	361262,469	439068,649	361255,755

HÖNNUNARLÍNA KANTSTEINALÍNA 6:								
Hluti	Stöð	Kennist.	Upph.pkt. Austur	Norður	Miðpkt. Austur	Norður	Endapkt. Austur	Norður
L38	0,00	R=∞	439023,278	361380,722			439083,144	361288,342
L39	110,08	R=∞	439083,144	361288,342			439086,501	361290,517
B36	114,08	R=1,00	439086,501	361290,517	439087,045	361289,678	439087,884	361290,221
L40	115,65	R=∞	439087,884	361290,221			439096,293	361277,244
B37	131,12	R=3,00	439096,293	361277,244	439093,776	361275,613	439095,407	361273,095
L41	135,83	R=∞	439095,407	361273,095			439092,147	361270,983
B38	139,71	R=8,00	439092,147	361270,983	439087,796	361277,696	439081,082	361273,345
L42	152,28	R=∞	439081,082	361273,345			439012,483	361379,200
B39	278,42	R=8,00	439012,483	361379,200	439019,197	361383,551	439014,798	361390,233
L43	290,93	R=∞	439014,798	361390,233			439018,074	361392,390
B40	294,85	R=3,00	439018,074	361392,390	439019,723	361389,884	439022,241	361391,516
L44	299,58	R=∞	439022,241	361391,516			439027,474	361383,441
L45	309,21	R=∞	439027,474	361383,441			439023,278	361380,722

HÖNNUNARLÍNA KANTSTEINALÍNA 7:								
Hluti	Stöð	Kennist.	Upph.pkt. Austur	Norður	Miðpkt. Austur	Norður	Endapkt. Austur	Norður
L61	0,00	R=∞	439085,974	361243,732			439083,901	361246,931
B51	3,81	R=8,00	439083,901	361246,931	439077,187	361242,580	439072,894	361249,330
B52	16,31	R=6,00	439072,894	361249,330	439076,114	361244,267	439071,079	361241,004
L62	25,79	R=∞	439071,079	361241,004			439072,874	361238,235
L63	29,08	R=∞	439072,874	361238,235			439079,153	361242,305
L64	36,57	R=∞	439079,153	361242,305			439093,086	361220,805
L65	62,19	R=∞	439093,086	361220,805			439109,048	361194,341
B53	93,09	R=2,00	439109,048	361194,341	439107,335	361193,308	439109,329	361193,469
L66	94,02	R=∞	439109,329	361193,469			439109,616	361189,900
B54	97,60	R=0,50	439109,616	361189,900	439110,114	361189,940	439110,530	361189,662
B55	98,83	R=8,00	439110,530	361189,662	439103,885	361194,117	439111,185	361197,390
B56	106,93	R=344,00	439111,185	361197,390	438797,291	361056,654	439085,973	361243,733

HÖNNUNARLÍNA EYJA 3:								
Hluti	Stöð	Kennist.	Upph.pkt. Austur	Norður	Miðpkt. Austur	Norður	Endapkt. Austur	Norður
L47	0,00	R=∞	439044,119	361323,029			439029,234	361345,998
L48	27,37	R=∞	439029,234	361345,998			439026,512	361350,197
B42	32,37	R=15,00	439026,512	361350,197	439013,924	361342,040	439023,906	361353,237
L49	36,39	R=∞	439023,906	361353,237			439018,456	361358,094
B43	43,69	R=15,00	439018,456	361358,094	439028,438	361369,291	439015,850	361361,134
L50	47,71	R=∞	439015,850	361361,134			439005,065	361377,777
B44	67,54	R=0,30	439005,065	361377,777	439004,813	361377,614	439004,527	361377,521
B45	68,40	R=12,00	439004,527	361377,521	439015,945	361381,214	439005,875	361374,688
L51	71,55	R=∞	439005,875	361374,688			439025,877	361343,823
L52	108,33	R=∞	439025,877	361343,823			439040,762	361320,854
L53	135,70	R=∞	439040,762	361320,854			439044,119	361323,029


HÖNNUNARLÍNA EYJA 5:								
Hluti	Stöð	Kennist.	Upph.pkt. Austur	Norður	Miðp.kt. Austur	Norður	Endapkt. Austur	Norður
B57	0,00	R=352,00	439108,871	361220,427	438797,291	361056,654	439106,454	361224,945
B58	5,12	R=15,00	439106,454	361224,945	439093,280	361217,774	439103,353	361228,888
L67	10,16	R=∞	439103,353	361228,888			439100,438	361231,529
B59	14,10	R=15,00	439100,438	361231,529	439110,511	361242,644	439097,923	361234,487
L68	17,99	R=∞	439097,923	361234,487			439088,179	361249,524
B60	35,91	R=12,00	439088,179	361249,524	439078,108	361242,998	439086,142	361251,911
B61	39,06	R=0,30	439086,142	361251,911	439085,942	361251,689	439085,690	361251,525
L69	39,92	R=∞	439085,690	361251,525			439089,330	361245,908
B62	46,61	R=348,00	439089,330	361245,908	438797,291	361056,654	439105,463	361218,314

HÖNNUNARLÍNA KANTSTEINALÍNA 11:								
Hluti	Stöð	Kennist.	Upph.pkt. Austur	Norður	Miðpkt. Austur	Norður	Endapkt. Austur	Norður
L82	???	R=∞	439097,869	361257,111			439099,260	361258,010
L84	???	R=∞	439094,499	361252,642			439096,043	361250,259
B91	???	R=356,00	439096,043	361250,259	438797,291	361056,654	439112,279	361222,540
B90	???	R=1,00	439097,381	361262,750	439096,542	361262,207	439095,877	361262,953
B89	???	R=1,00	439099,260	361258,010	439098,717	361258,850	439099,557	361259,394
L83	???	R=∞	439099,557	361259,394			439097,381	361262,750
B92	???	R=8,00	439095,875	361262,951	439101,213	361256,993	439094,499	361252,642
L80	0,00	R=∞	439151,329	361186,049			439145,923	361182,539
B86	6,45	R=1,00	439145,923	361182,539	439145,378	361183,377	439144,539	361182,834
L81	8,02	R=∞	439144,539	361182,834			439115,786	361227,203
B87	60,89	R=10,00	439115,786	361227,203	439124,178	361232,642	439115,373	361227,901
B88	61,70	R=361,25	439115,373	361227,901	438797,291	361056,654	439097,836	361257,089

HÖNNUNARLÍNA EYJA 2:								
Hluti	Stöð	Kennist.	Upph.pkt. Austur	Norður	Miðpkt. Austur	Norður	Endapkt. Austur	Norður
L26	0,00	R=∞	438972,185	361425,790			438960,964	361442,706
B24	20,30	R=15,00	438960,964	361442,706	438973,464	361450,997	438958,479	361450,329
B25	28,42	R=1,00	438958,479	361450,329	438959,478	361450,373	438960,311	361450,926
L27	31,02	R=∞	438960,311	361450,926			438994,705	361399,075
B26	93,24	R=0,30	438994,705	361399,075	438994,455	361398,909	438994,257	361398,684
B27	94,10	R=12,00	438994,257	361398,684	439002,195	361407,683	438992,195	361401,050
L28	97,25	R=∞	438992,195	361401,050			438982,981	361414,941
B28	113,92	R=15,00	438982,981	361414,941	438970,481	361406,650	438980,355	361417,941
L29	117,92	R=∞	438980,355	361417,941			438974,811	361422,789
B29	125,28	R=15,00	438974,811	361422,789	438984,685	361434,081	438972,185	361425,790

HÖNNUNARLÍNA EYJA 4:								
Hluti	Stöð	Kennist.	Upph.pkt. Austur	Norður	Miðpkt. Austur	Norður	Endapkt. Austur	Norður
L54	0,00	R=∞	439062,237	361292,251			439056,747	361297,155
B46	7,36	R=15,00	439056,747	361297,155	439066,739	361308,342	439054,150	361300,187
L55	11,37	R=∞	439054,150	361300,187			439042,393	361310,511
L56	32,99	R=∞	439042,393	361318,336			439045,750	361320,511
L57	36,99	R=∞	439045,750	361320,511			439068,789	361284,960
B48	79,35	R=∞	439068,789	361284,960			439076,936	361273,233
L57	93,35	R=0,30	439066,739	361273,233	439076,137	361275,070	439059,936	361272,847
B48	94,19	R=12,00	439075,936	361272,847	439083,968	361281,763	439073,899	361275,235
L59	97,44	R=∞	439073,899	361275,235			439064,831	361289,223
B49	114,01	R=15,00	439064,831	361289,223	439052,244	361281,064	439062,237	361292,251

O:\V\Veagerðin_2970\102070 Hvolsvöllur - Sudurlandsvegur\09 Teikningar\102070-TEI-003-V01-hönnunarlínur.dwg
O:\V\Veagerðin_2970\102070 Hvolsvöllur - Sudurlandsvegur\09 Teikningar\102070-TEI-003-V01-hönnunarlínur.dwg

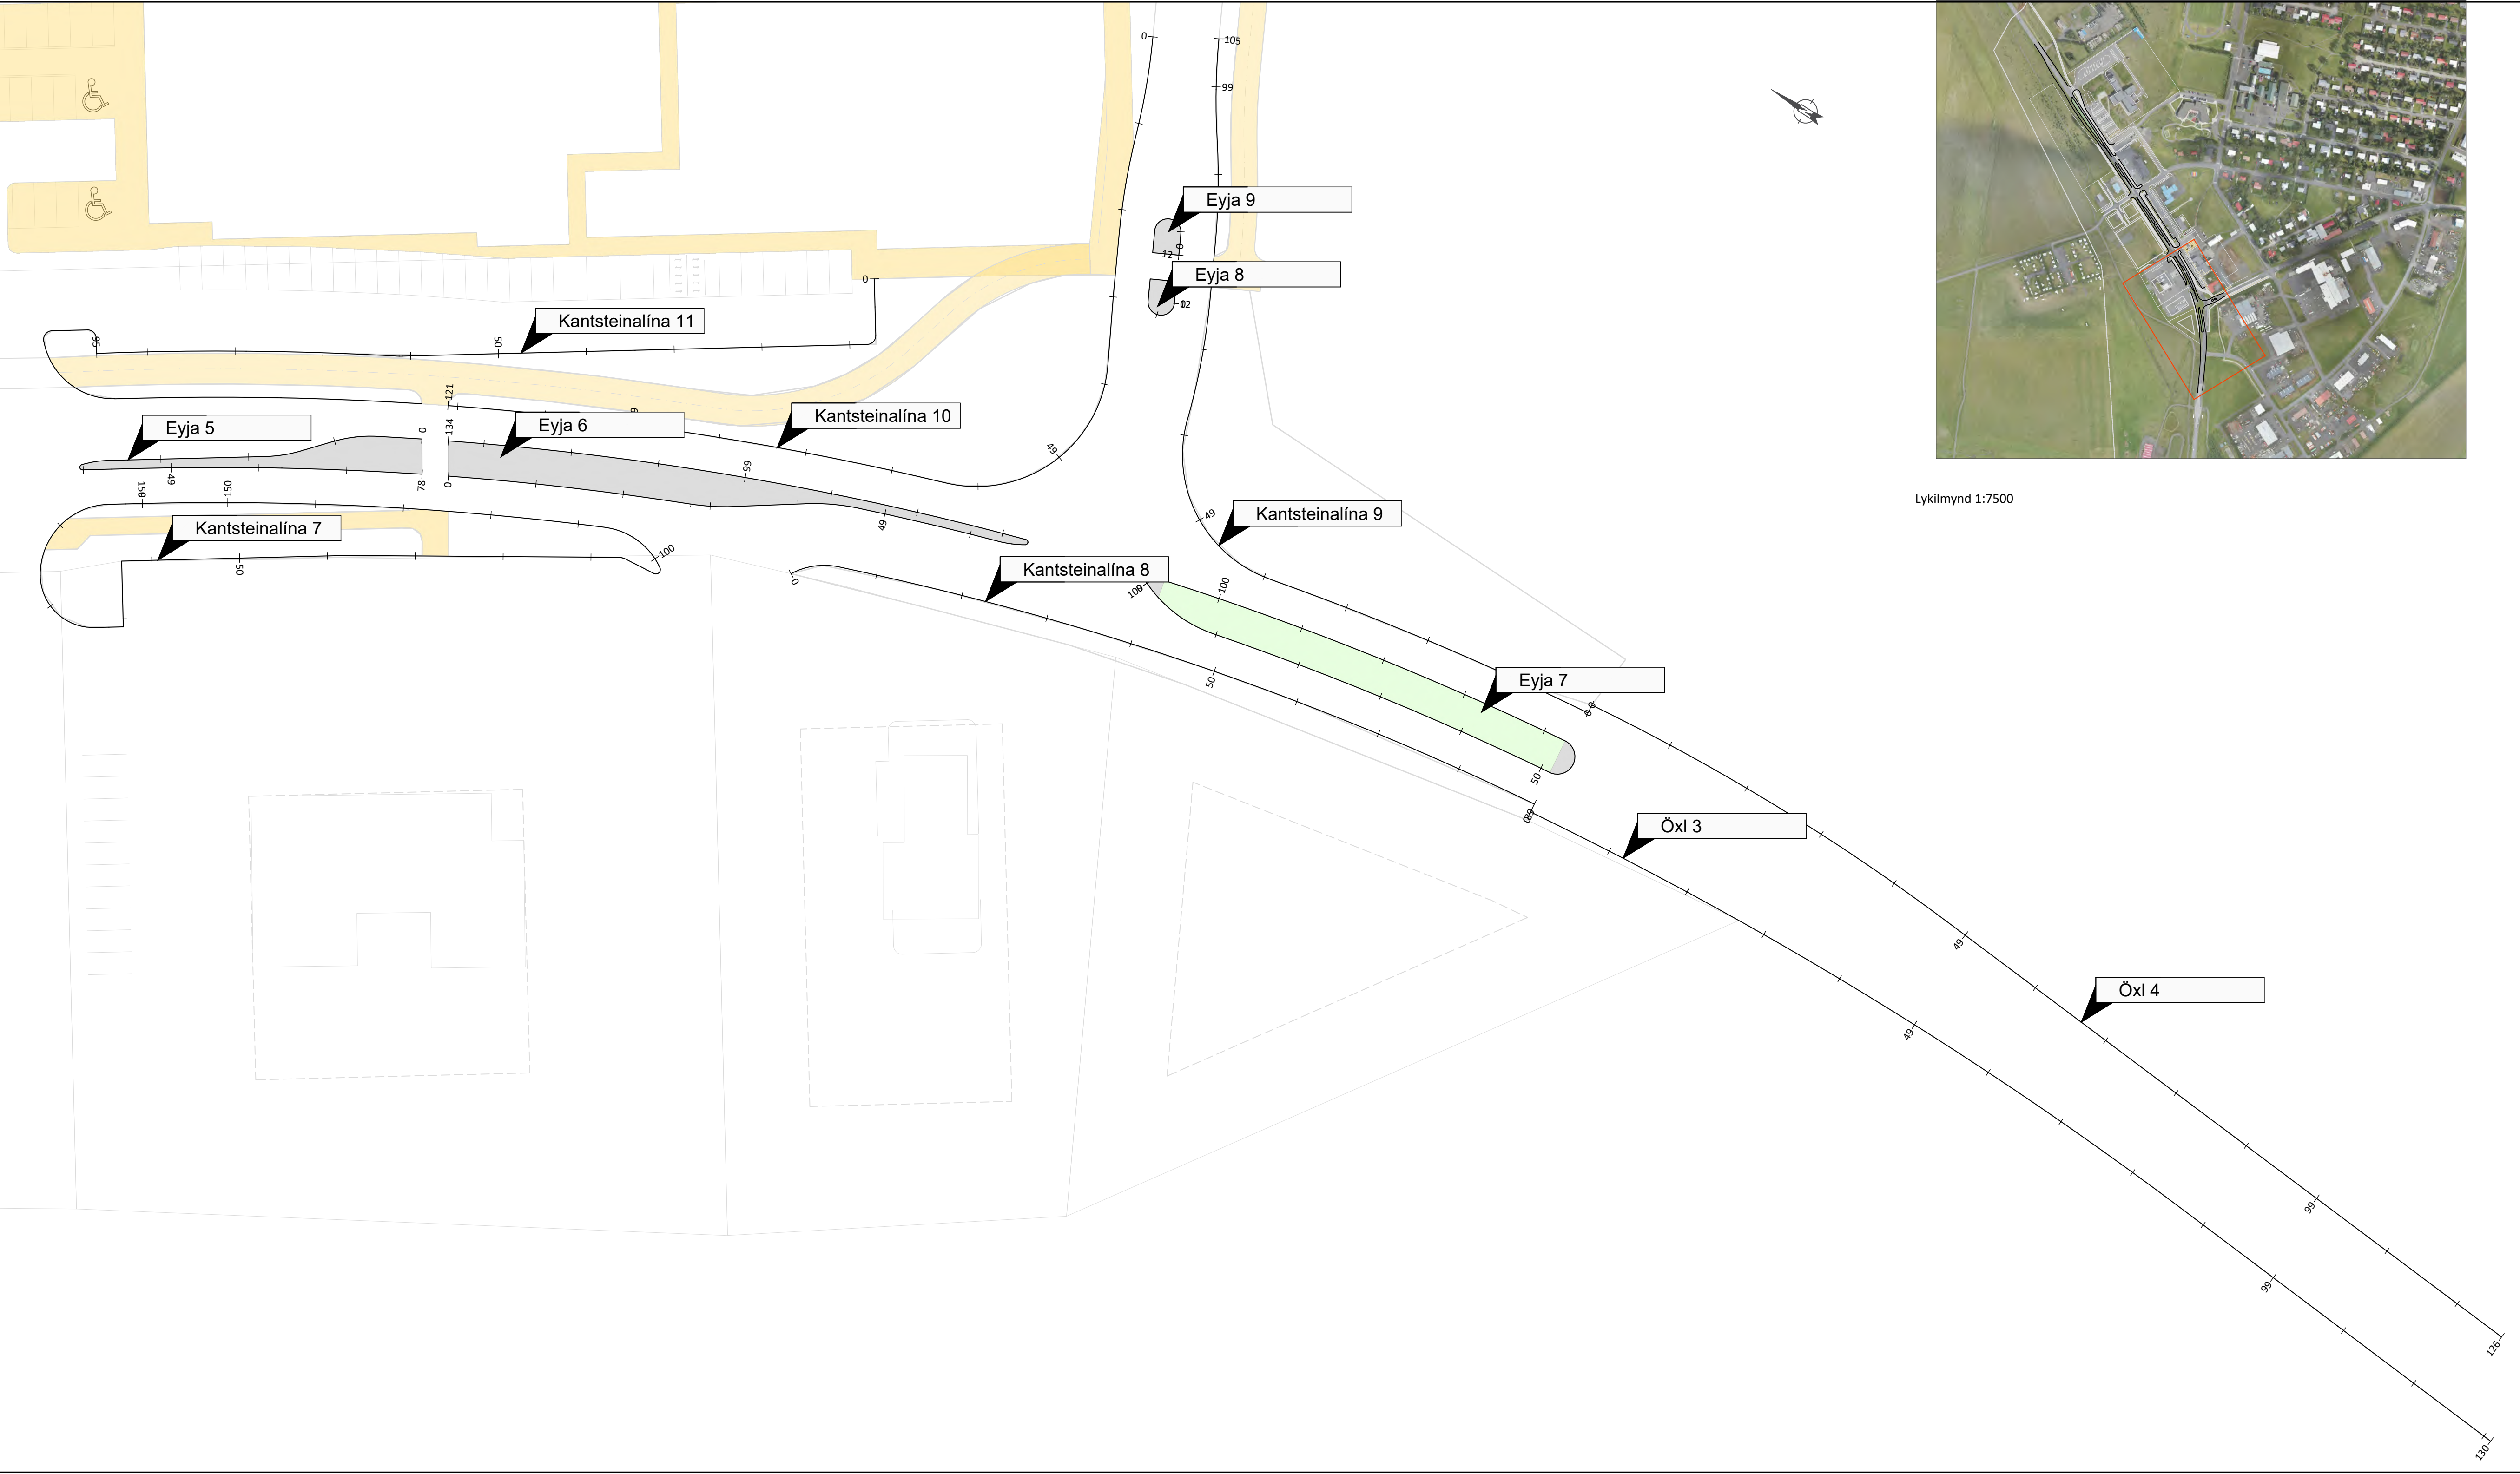

Lykilmynd 1:7500

HÖNNUNARLÍNA ÖXL 3:						
Hluti	Stöð	Kennist.	Upph.pkt. Austur	Norður	Miðpkt. Austur	Endapkt. Austur
B85	0,00	R=449,00	439138,605	361090,624	438691,812	361003,403
L79	87,36	R=∞	439138,772	361003,403		439134,620

HÖNNUNARLÍNA ÖXL 4:						
Hluti	Stöð	Kennist.	Upph.pkt. Austur	Norður	Miðpkt. Austur	Endapkt. Austur
B84	0,00	R=251,00	439152,632	361091,035	438902,798	361043,522
L78	47,58	R=∞	439152,711	361043,522		439145,390

HÖNNUNARLÍNA EYJA 7:						
Hluti	Stöð	Kennist.	Upph.pkt. Austur	Norður	Miðpkt. Austur	Endapkt. Austur
B72	0,00	R=15,00	439137,999	361141,473	439151,669	361135,298
B73	9,64	R=348,00	439137,026	361132,049	438797,291	361056,654
B74	51,12	R=2,00	439143,580	361091,119	439145,570	361091,317
B75	57,40	R=352,00	439147,561	361091,515	438797,291	361056,654
B76	108,05	R=0,50	439138,940	361141,388	439138,455	361141,267

HÖNNUNARLÍNA EYJA 8:						
Hluti	Stöð	Kennist.	Upph.pkt. Austur	Norður	Miðpkt. Austur	Endapkt. Austur
L72	0,00	R=∞	439166,804	361155,463		439169,049
L73	2,50	R=∞	439169,049	361156,563		439167,730
L74	5,50	R=∞	439167,730	361159,257		439165,485
B82	8,00	R=1,50	439165,485	361158,158	439166,144	361155,463


HÖNNUNARLÍNA EYJA 9:						
Hluti	Stöð	Kennist.	Upph.pkt. Austur	Norður	Miðpkt. Austur	Endapkt. Austur
L75	0,00	R=∞	439171,740	361157,890		439170,421
L76	3,00	R=∞	439170,421	361160,584		439172,666
B83	5,50	R=1,50	439172,666	361161,683	439173,326	361160,336
L77	10,21	R=∞	439173,985	361158,989		439171,740

HÖNNUNARLÍNA KANTSTEINALÍNA 8:						
Hluti	Stöð	Kennist.	Upph.pkt. Austur	Norður	Miðpkt. Austur	Endapkt. Austur
B63	0,00	R=8,00	439117,749	361176,582	439113,712	361169,676
B64	5,59	R=344,00	439121,245	361172,367	438797,291	361056,654

HÖNNUNARLÍNA KANTSTEINALÍNA 7:						
Hluti	Stöð	Kennist.	Upph.pkt. Austur	Norður	Miðpkt. Austur	Endapkt. Austur
L61	0,00	R=∞	439085,974	361243,732		439083,901
B51	3,81	R=8,00	439083,901	361246,931	439077,187	361242,580
B52	16,31	R=6,00	439072,894	361249,330	439076,114	361244,267
L62	25,79	R=∞	439071,079	361241,004		439072,874
L63	29,08	R=∞	439072,874	361238,235		439079,153
L64	36,57	R=∞	439079,153	361242,305		439093,086
L65	62,19	R=∞	439093,086	361220,805		439109,048
B53	93,09	R=2,00	439109,048	361194,341	439107,335	361193,308
L66	94,02	R=∞	439109,329	361193,469		439109,616
B54	97,60	R=0,50	439109,616	361189,900	439110,114	361189,940
B55	98,83	R=8,00	439110,530	361189,662	439103,885	361194,117
B56	106,93	R=344,00	439111,185	361197,390	438797,291	361056,654

HÖNNUNARLÍNA KANTSTEINALÍNA 9:						
Hluti	Stöð	Kennist.	Upph.pkt. Austur	Norður	Miðpkt. Austur	Endapkt. Austur
B77	0,00	R=356,00	439151,636	361090,938	438797,291	361056,654
B78	39,29	R=15,00	439145,704	361129,760	439160,384	361132,840
B79	61,85	R=76,50	439156,330	361147,282	439135,651	361220,934
L71	75,75	R=∞	439169,301	361152,232		439175,090
B80	82,20	R=76,50	439175,090	361155,068	439141,440	361223,769
B81	93,96	R=75,00	439185,210	361161,028	439228,121	361099,518

HÖNNUNARLÍNA KANTSTEINALÍNA 10:						
Hluti	Stöð	Kennist.	Upph.pkt. Austur	Norður	Miðpkt. Austur	Endapkt. Austur
B93	0,00	R=75,00	439191,400	361173,396	439158,410	361240,751
B94	11,29	R=76,50	439180,922	361169,209	439203,885	361096,237
L85	22,81	R=∞	439170,235	361164,938		439164,400
L86	29,31	R=∞	439164,400	361162,080		439156,837
B95	37,80	R=15,00	439156,837	361158,232	439150,035	361171,601
B96	63,69	R=356,00	439135,773	361166,954	438797,291	361056,654

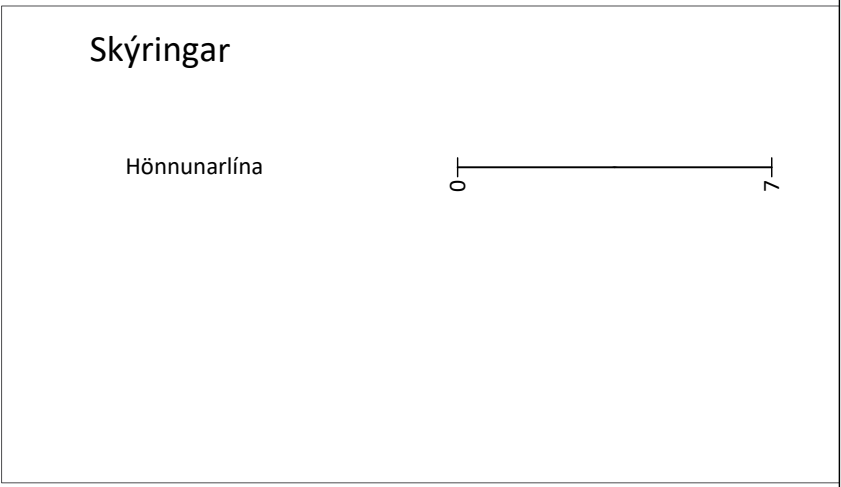

Hnitakerfi: ISN93-Hvolsvöllur
Hæðarkerfi: Hvolsvöllur

ÚTG. DAGS.	ÚTGÁFUÐIRILL	HANNAÐ. TEIKN. YFIR.




Vegagerðin og Rangárþing eystra




VERKNUMÉR 26-088	HANNAÐ: TEIKNAD: YFIRFARID: MÆLT: SAMÞ.	BÁ BÁ NAFN
VERKNUMÉR		
DAGS. 20.05.26	MÆLIKVARÐI 1:400	BLAÐSTÆÐ A1
VERKTEIKNING		

Hringvegur um Hvolsvöll (1-C0) Endurbýgging vegar	TEIKNINGA NÚMÉR 103
Hönnunarlínur	ÚTGÁFA A

Þversnið í Suðurlandsveg

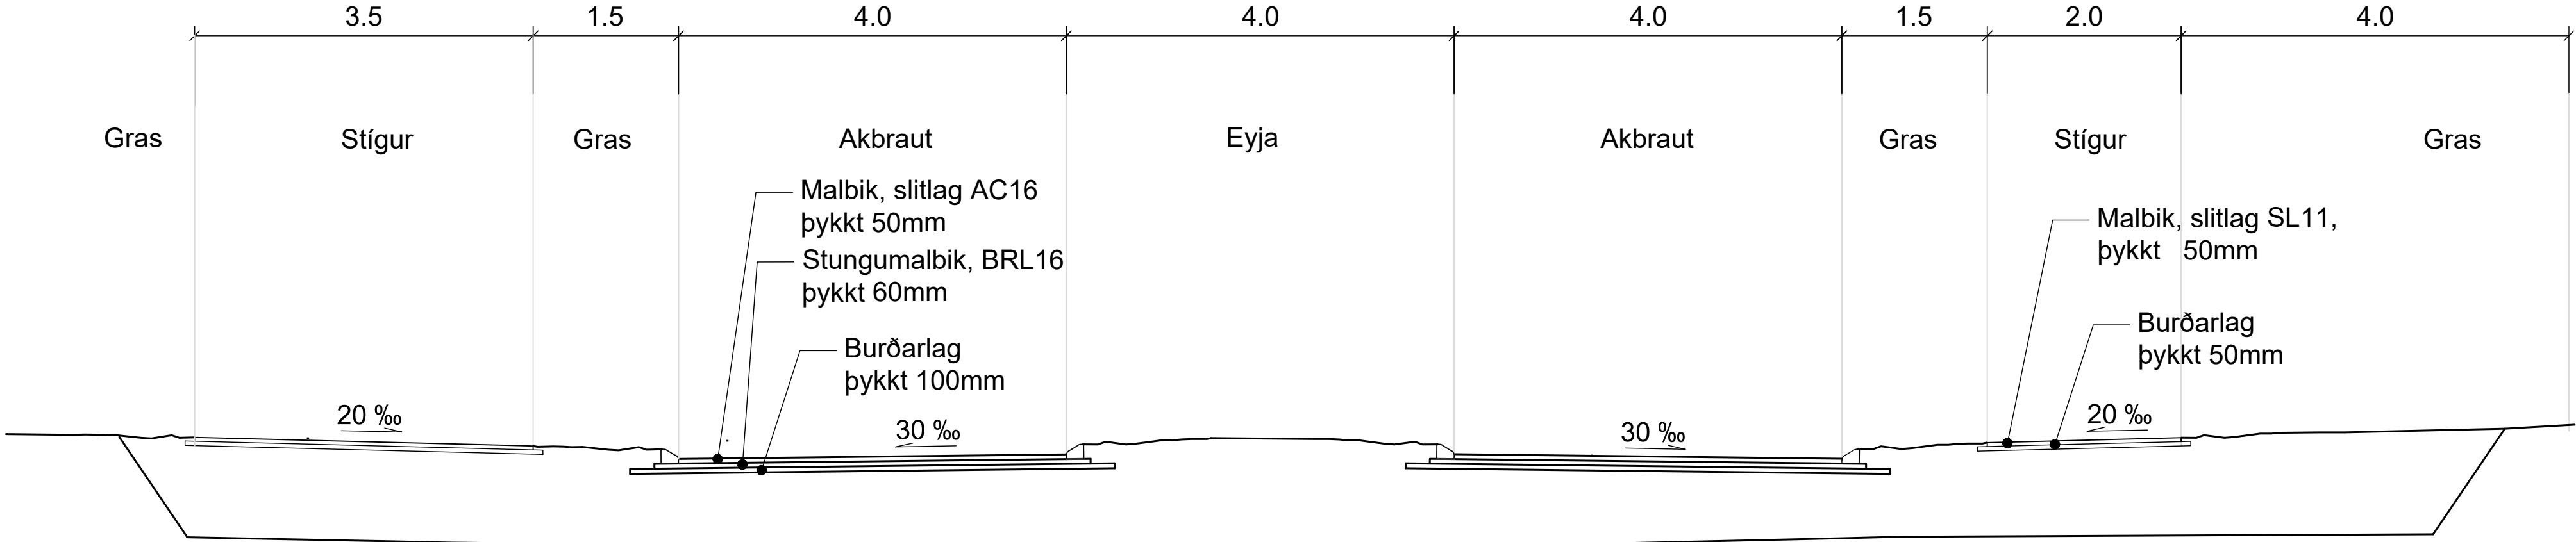


Göngubverun yfir hliðargötur og tenginga

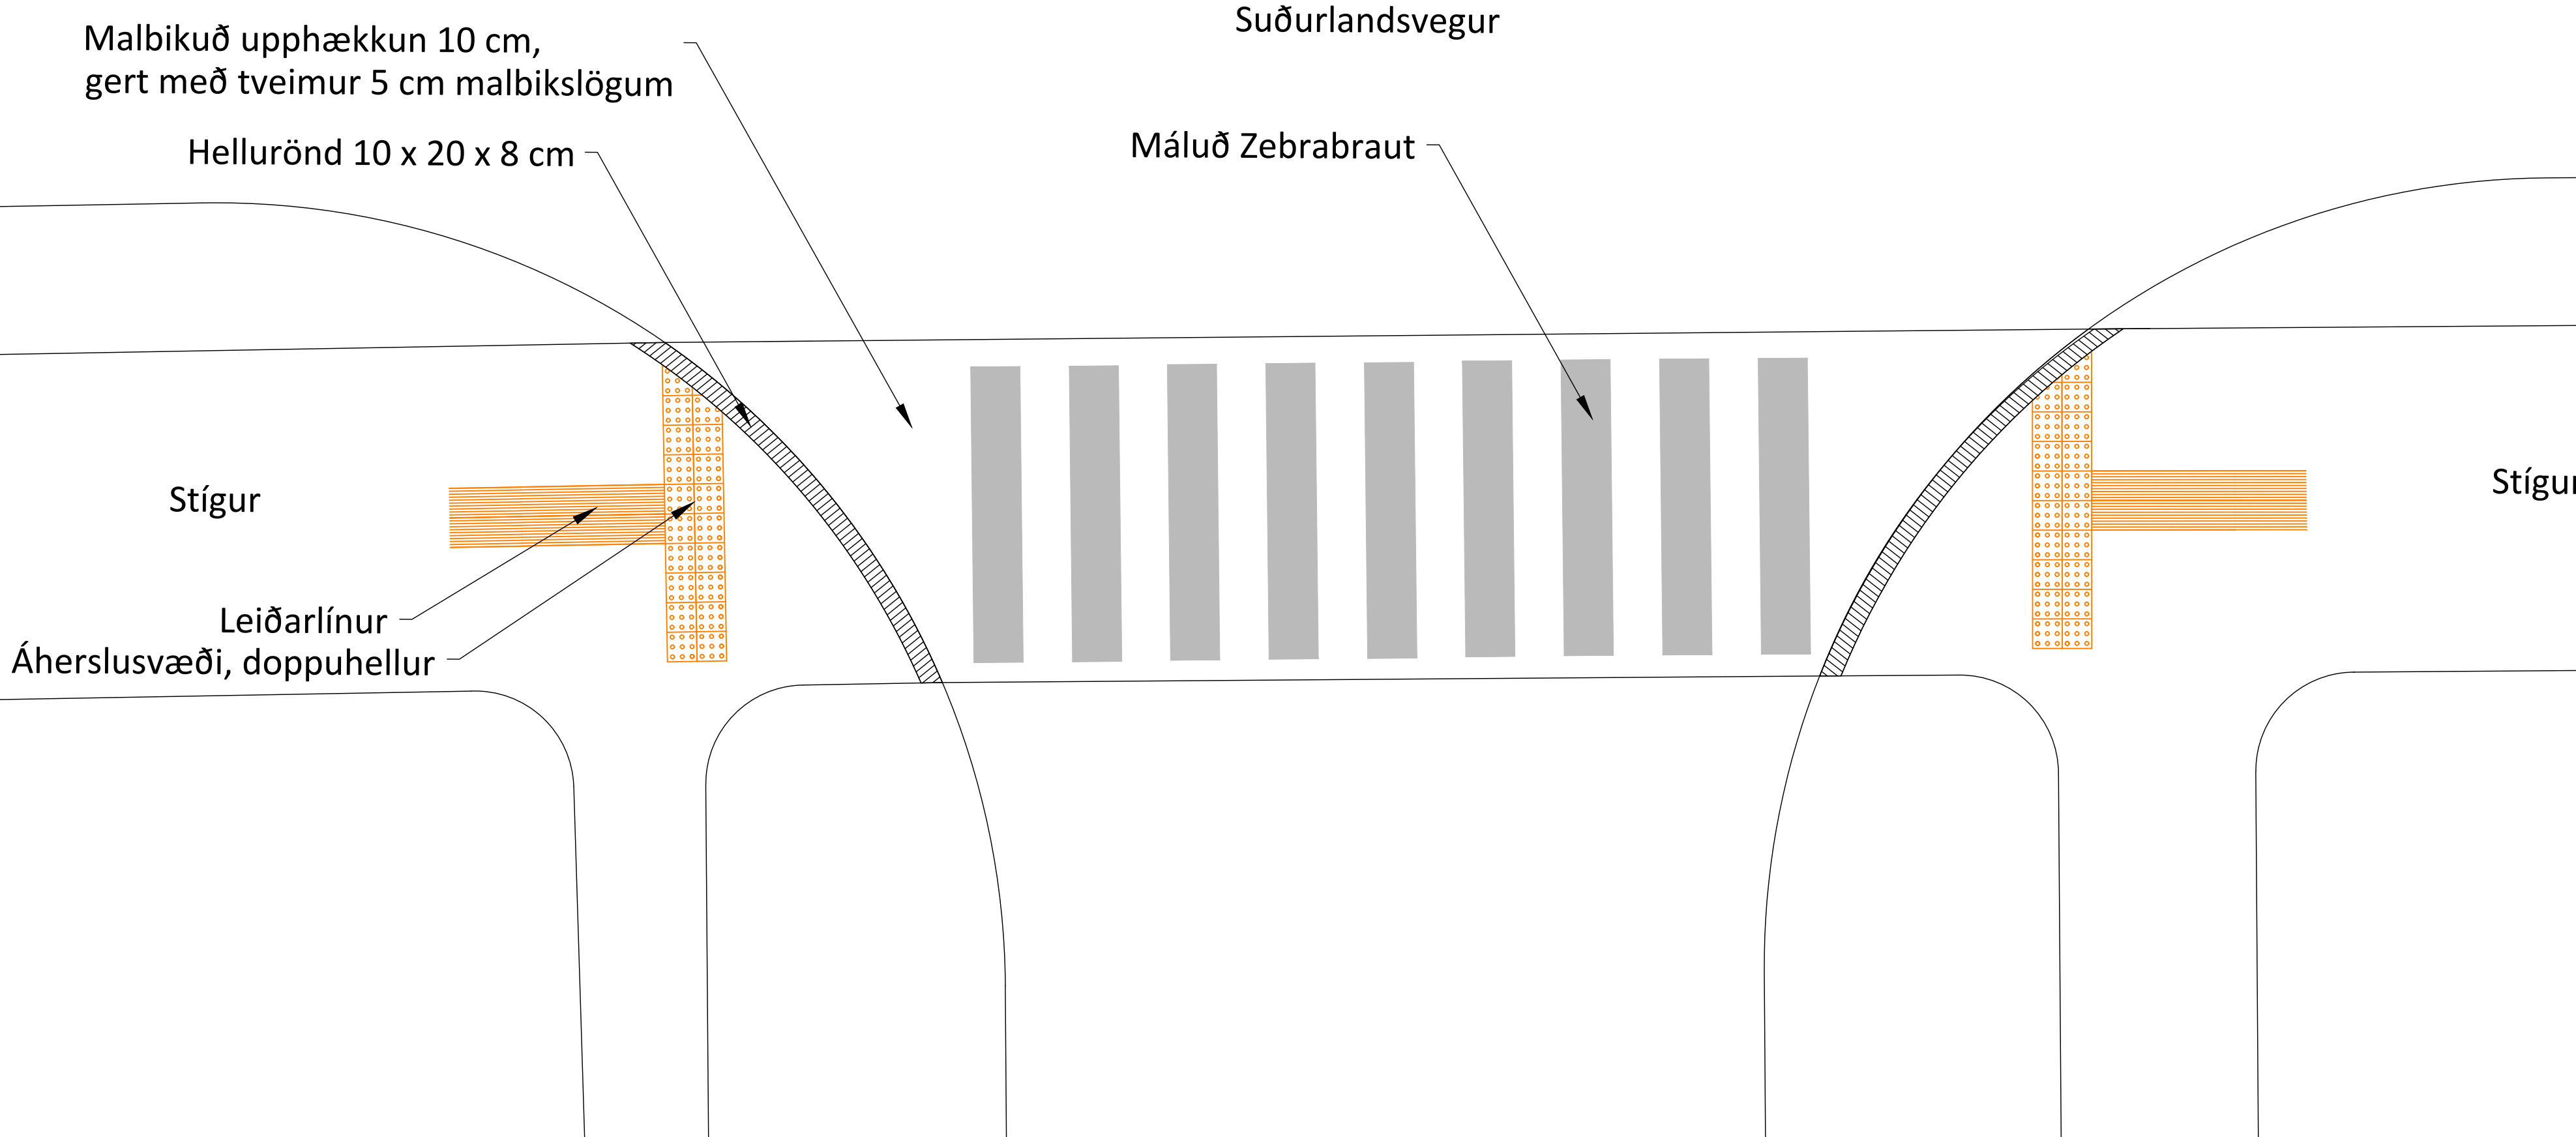

ÚTG. DAGS.	ÚTGÁFURÉILL	HANNAÐ TEIKN. YFIRF.			VERKUNÚMÉR 26-088 HANNAÐ: BÁ TEIKNAD: BÁ YFIRFARID: BÁ VERKUNÚMÉR MÆLT SAMB.	Hringvegur um Hvolsvöll (1-C0) Endurbýgging vegar	TEIKNINGA NÚMÉR F101
Vegagerðin og Rangárþing evstra			 		DAGS. 20.05.26 MELKUNARID 1:50 BLAÐSTÆRÐ A1	Þversnið Suðurlandsvegur, göngupverun	ÚTGÁFA A
					VERKTEIKNING		

Hraðahindrun yfir hliðargötur og tengingar

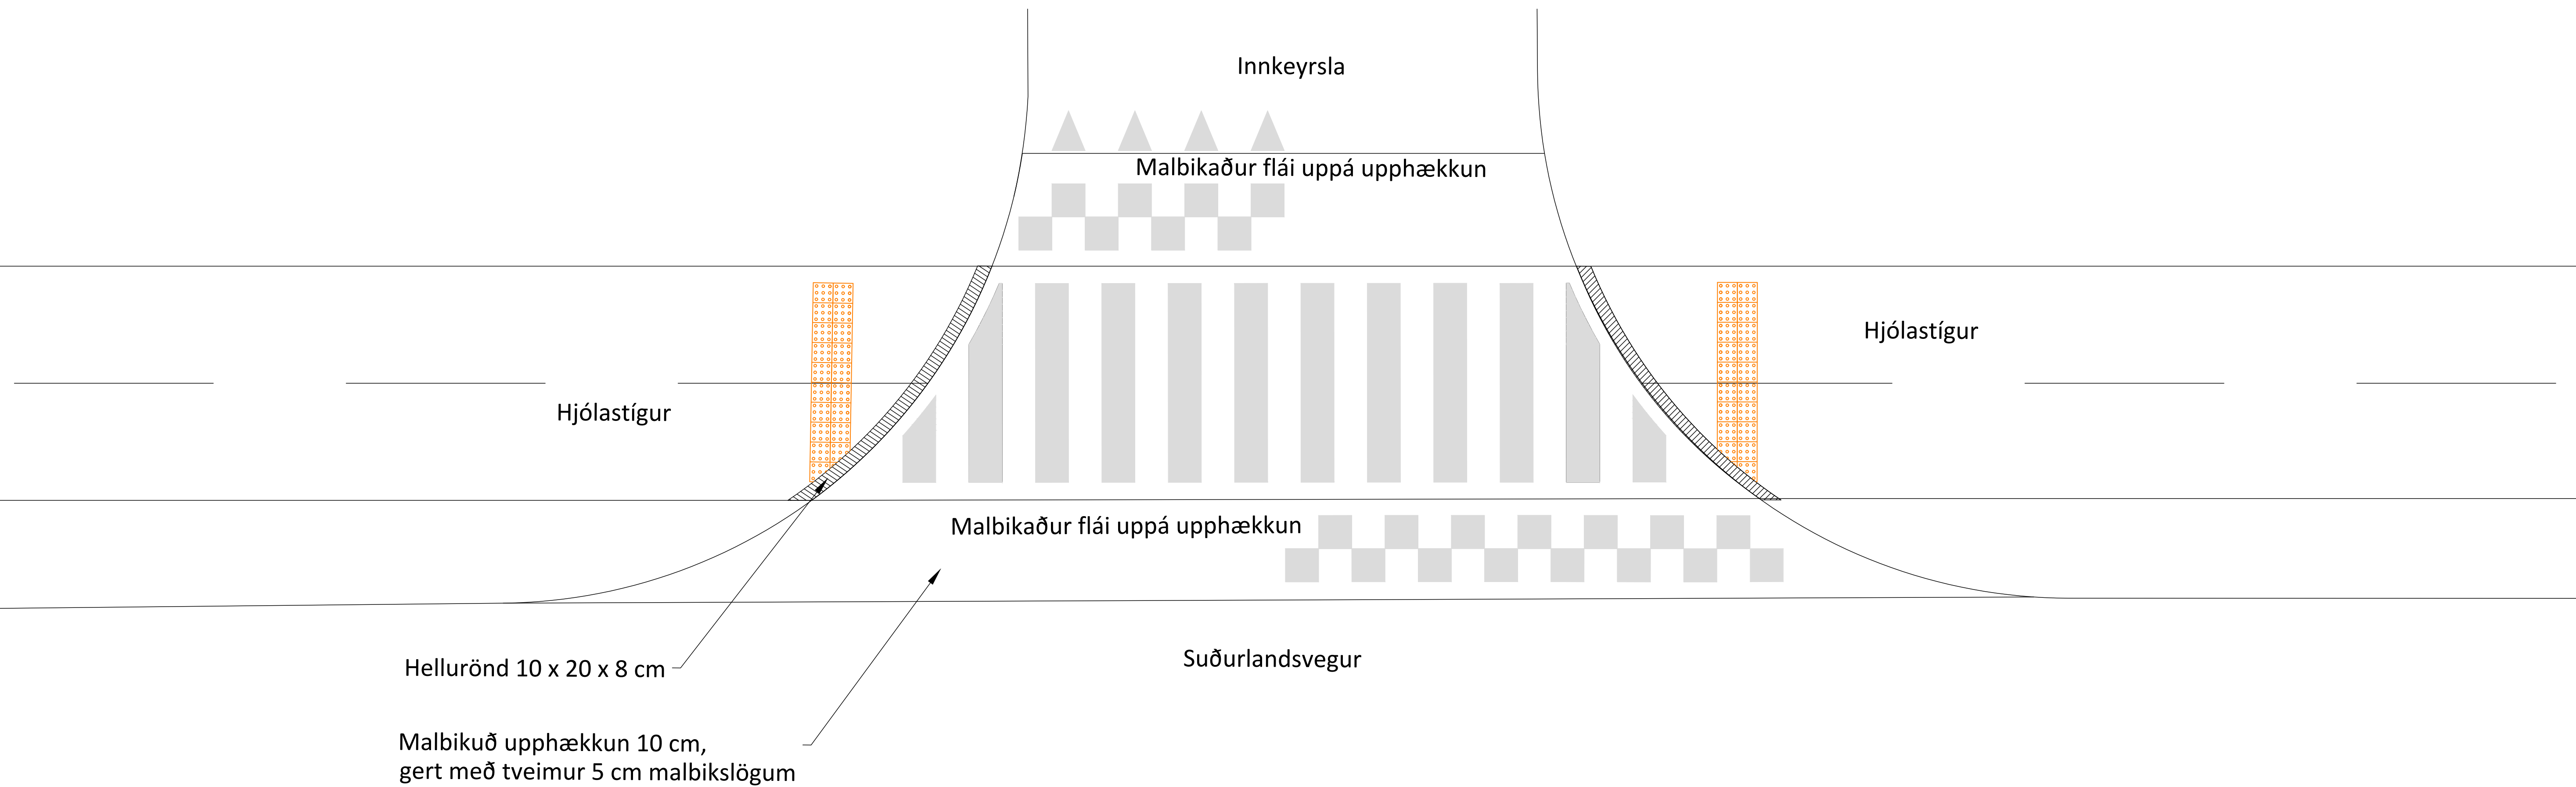[illegible]



Skýringar

- Núverandi regnvatnslagnir
Verkmörk



ÚTG. DAGS.	ÚTGÁFUÐERILL	HANNAÐ TEKN. YFIRF.



Vegagerðin og Rangárþing eystra






VERKNUMÉR 26-088	HANNAÐ: BÁ TEKNAÐ: BÁ YFIRFARIÐ: PB MÆLT: SAMÞ.
DAGS. 20.05.26	MÆLIKVARÐI 1:1000
BLAÐSTÁÐ A1	
VERKTEIKNING	

Hringvegur um Hvolsvöll (1-C0) Endurbygging vegar	TEKNIKA NÚMÉR G101
Grunnmynd - langsnið	ÚTGÁFA A

Hnitakerfi: ISN93-Hvolsvöllur
Hæðakerfi: Hvolsvöllur

Regnvatn-suður - BRUNNAR			
Nr.	Austur	Norður	Hæð
R201	439143,837	361152,233	29.03
R202	439100,275	361216,609	29.42
R203	439068,541	361266,035	29.71
R204	439020,074	361340,824	30.16
R205	438978,003	361405,259	30.54
R206	438923,412	361487,585	31.31

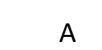

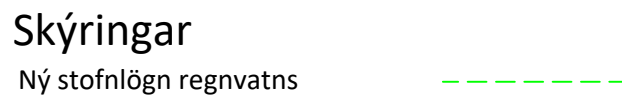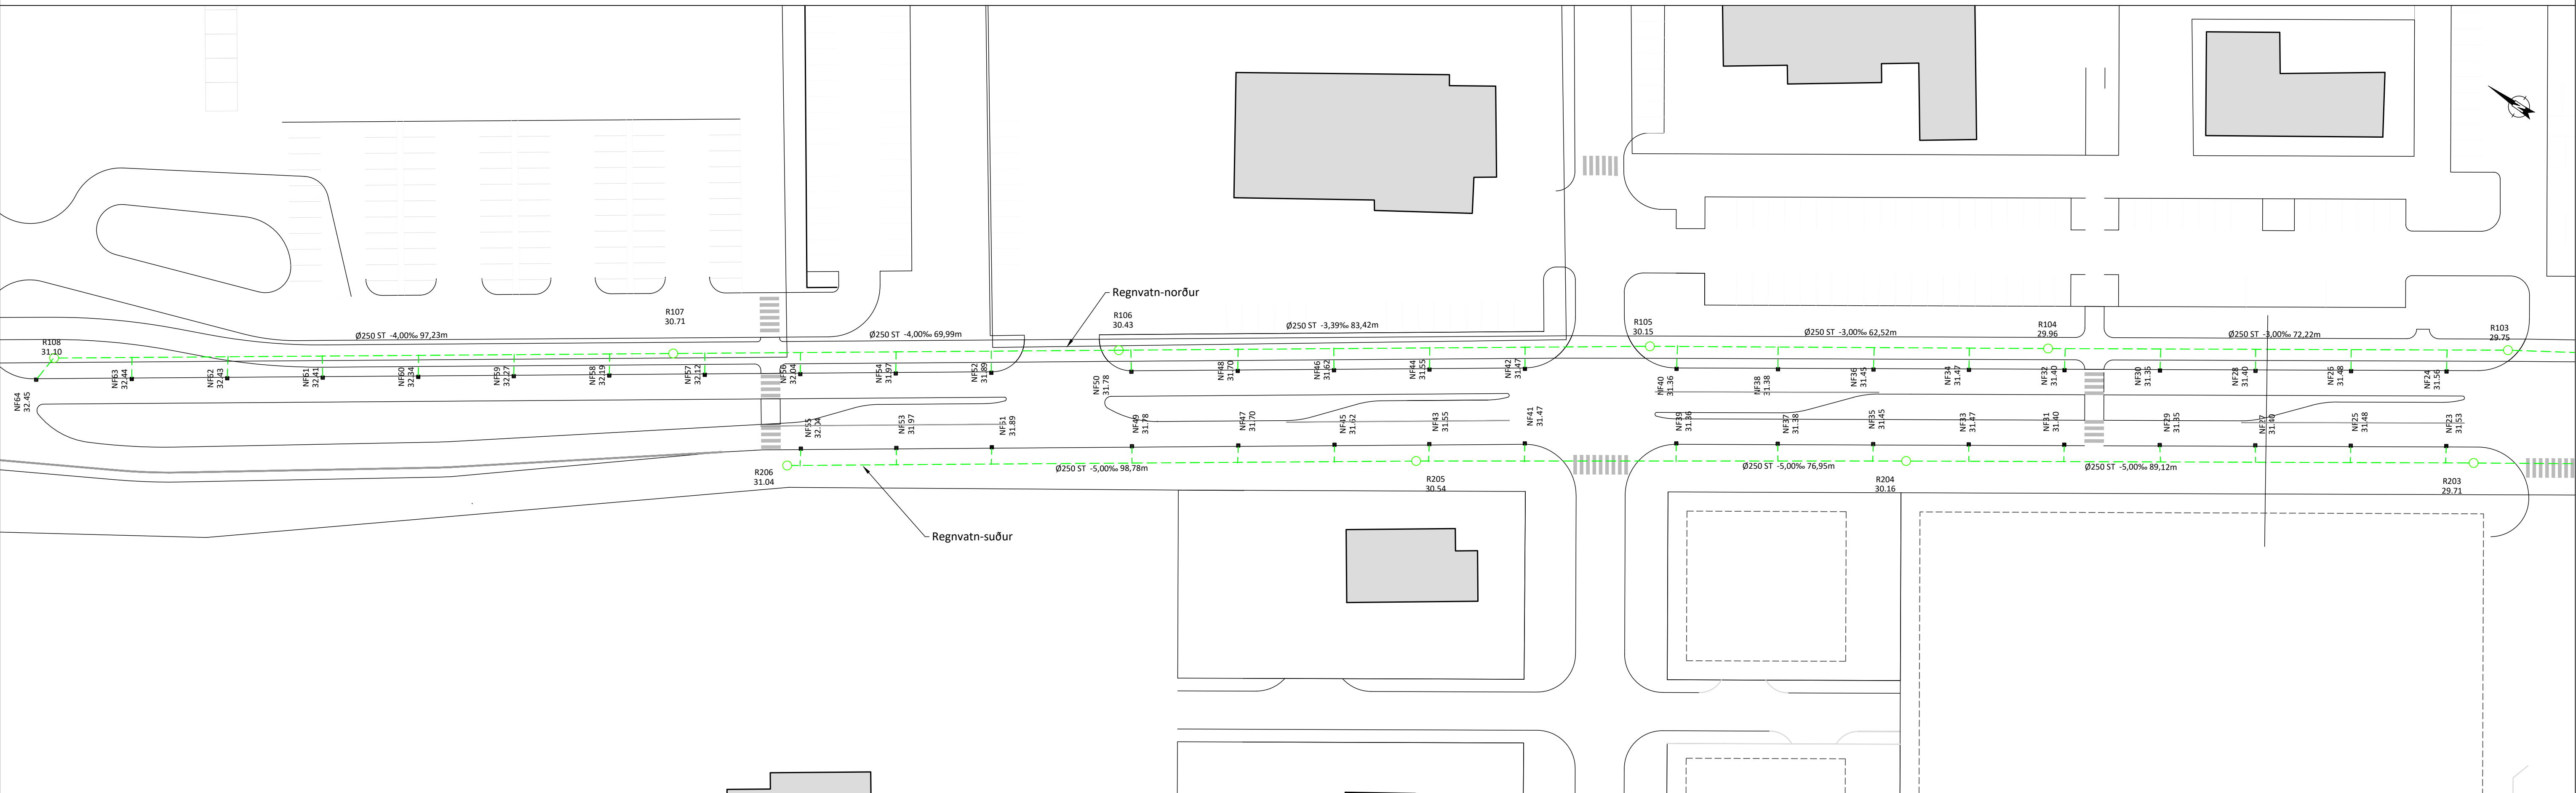

Tengja skal alla númerandi lagnir sem tengist núv. stofnlögnum við nýjar stofnarlagnir bæði norðan og sunnan við Suðurlandsveg. Þetta eru regnvatnslagnir frá plönum og húsum. Lega þessara lagnar er óviss/óþekkt.

[illegible]

Vegagerðin og
Rangárþing eystra



VERKNÜMER
26-088
VERKNÜMER

DAGS.

VERKTEIKNING

HANNAD: BA
TEIKNAD: BA
YFIRFARIÐ: PR
MÆLT:
SAMP.

RDI

F

Hringvegur um Hvolsvöll (1-C0)

Grunnmynd og langsnið

TEIKNINGA
NÜMER
G103

A

\\fla.local\fs\Verkefni\Vegagerðin\2970\02070 Hvolsvöllur - Suðurlandsvegur\01 Tekningar\02070-TE-001-V01-Suðurlandsvegur.dwg



Lykilmynd 1:12000

Skýringar

Ný stofnlögn regnvatns



Tengja skal alla núverandi lagnir sem tengist núv. stofnlögnum við nýjar stofnarlagnir bæði norðan og sunnan við Suðurlandsveg. Þetta eru regnvatnslagnir frá plönum og húsum. Lega þessara lagnar er óviss/óþekkt.

ÚTG.	DAGS.	ÚTGÁFUERILL	HANNAÐ TEKN. YFIR.




Vegagerðin og Rangárþing eystra



VERKNUMÉR 26-088	HANNAÐ: BÁ TEKNAÐ: BÁ YRFARAÐ: PB MÆLT: SAMP.
DAGS. 20.05.26	MÆLIKVARÐI 1:500
BLAÐSTÁÐ A1	
VERKTEIKNING	

Hringvegur um Hvolsvöll (1-C0) Endurbýgging vegar	TEKNINGA NÚMÉR G104
Fráveita Grunnmynd og langsníð	ÚTGÁFA A

Hnitakerfi: ISN93-Hvolsvöllur
Hæðarkerfi: Hvolsvöllur

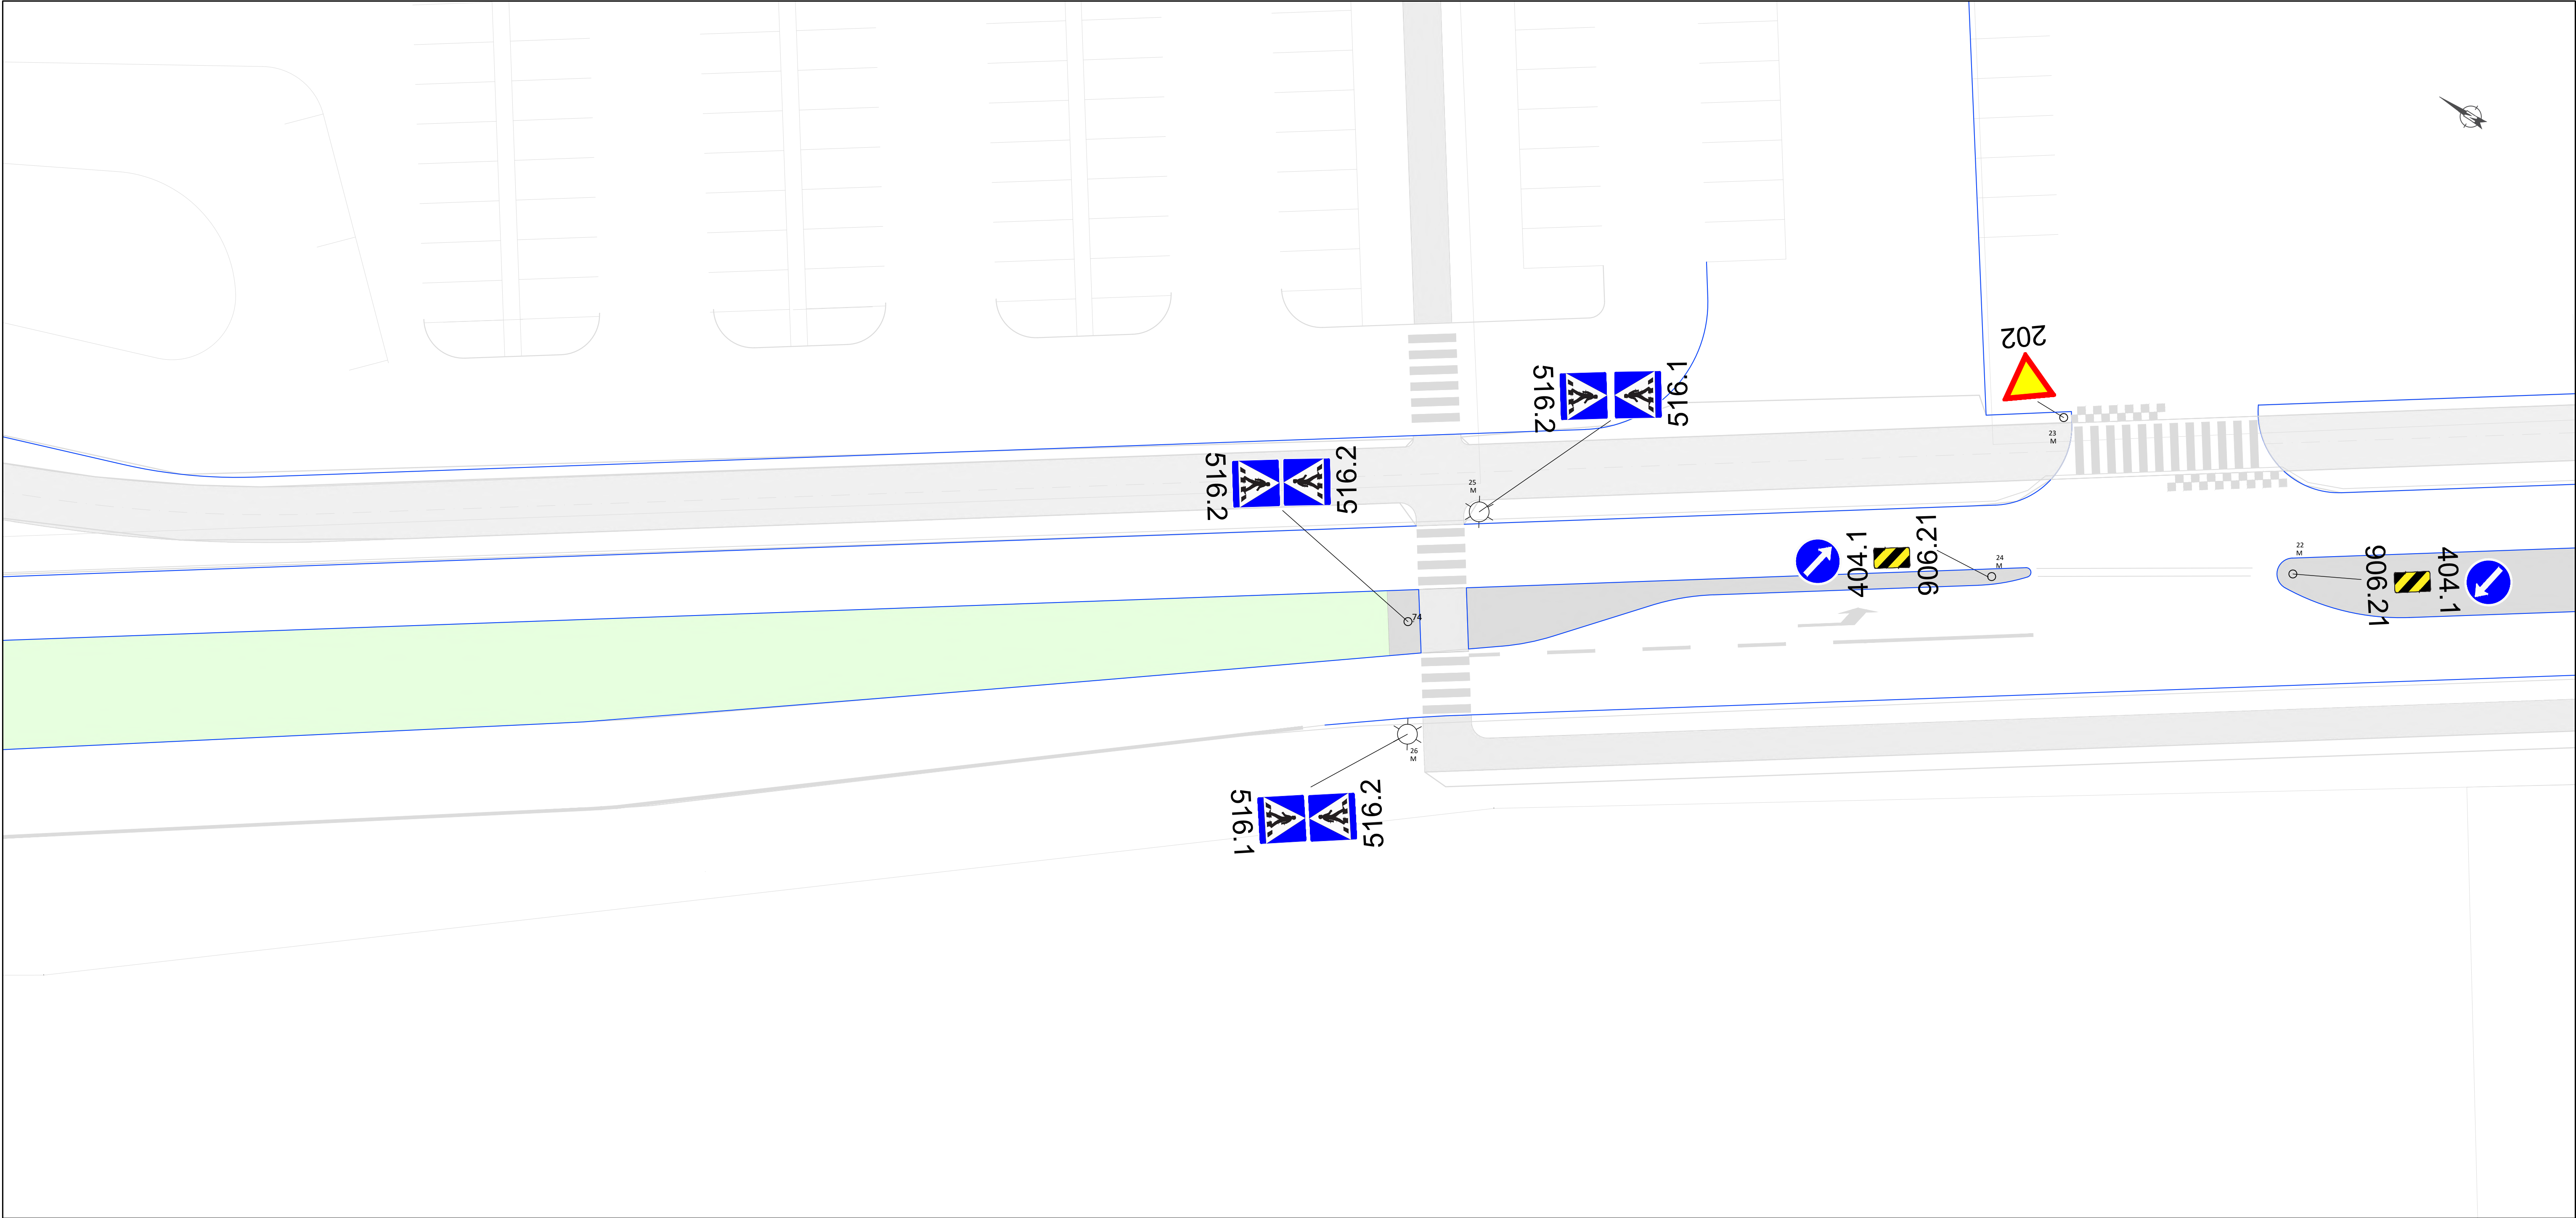

Lykilmynd 1:7500

Öll mál eru í m.

ÚTG. DAGS.	ÚTGÁFUÐERILL	HANNAÐ TEKN. YFIRF.



Vegagerðin og
Rangárþing eystra



VERKNÚMÉR 26-088	HANNAÐ: TEIKNAD: YFIRFARID: MÆLT: SAMÞ.	BÁ HÖJ BÁ
VERKNÚMÉR		
DAGS. 20.05.26	MÆLIKVARÐI 1:200	BLAÐSTÆRD A1
VERKTEIKNING		


Hringvegur um Hvolsvöll (1-C0) Endurbýgging vegar	TEKNIKA NÚMÉR L102
Umferðamerki Deili 2	ÚTGÁFA A

Skýringar

- Yfirborðsmerkingar

Kantsteinn

Umferðamerki á ljósastaurum
-

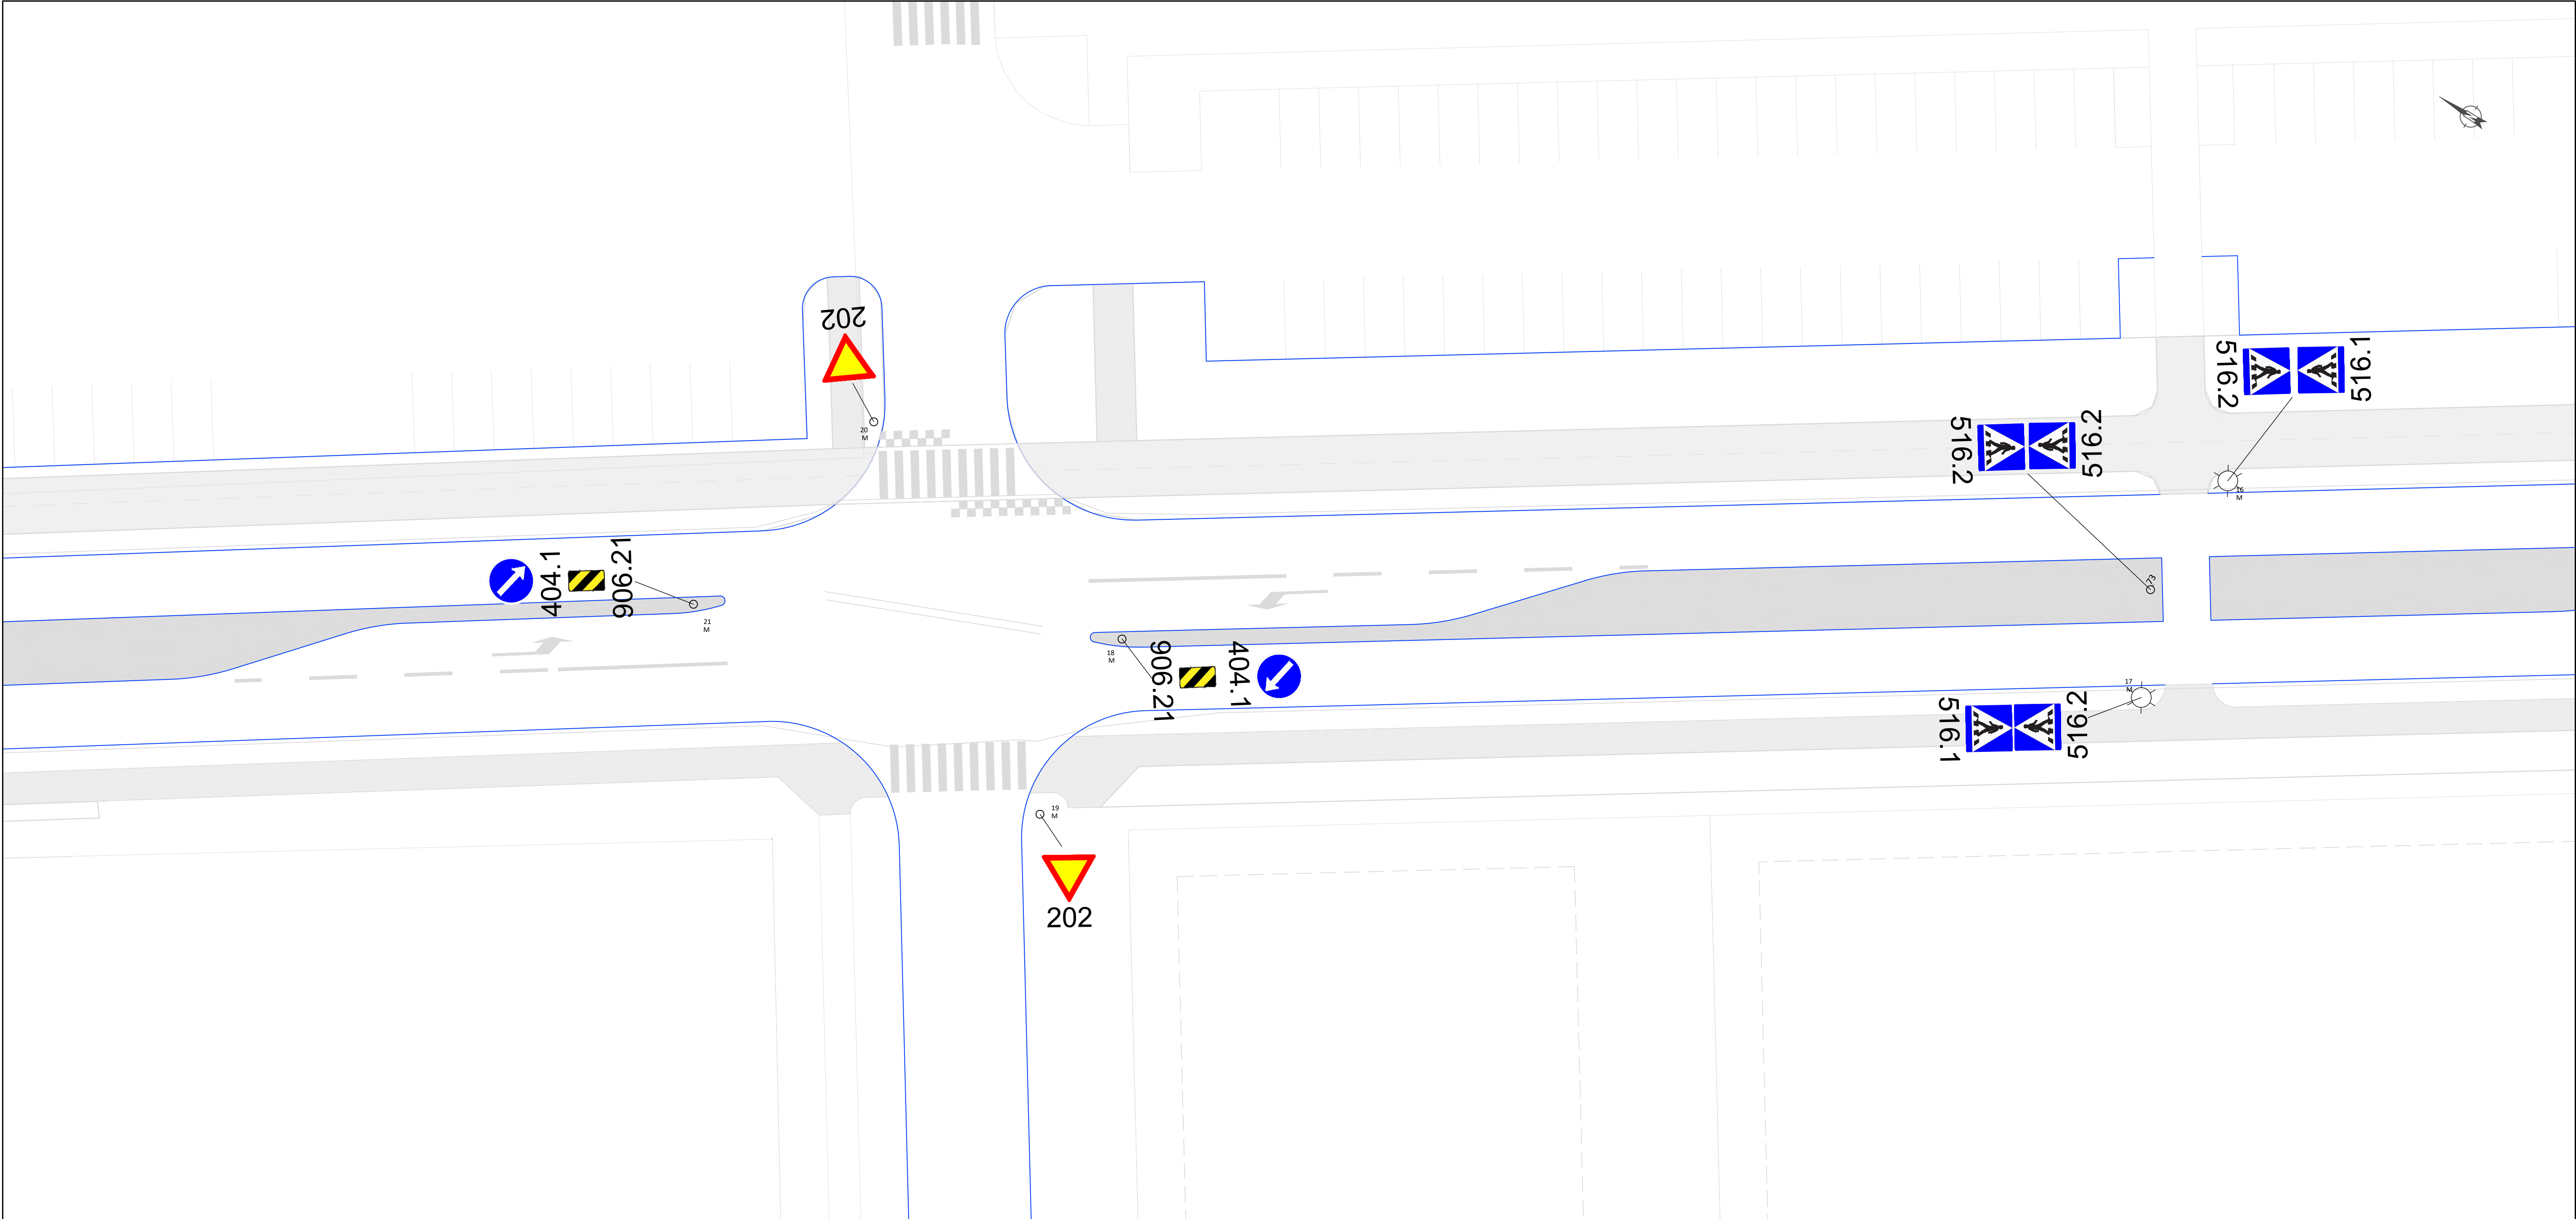

Lykilmynd 1:7500


Öll mál eru í m.


Skýringar

Yfirborðsmerkingar

Kantsteinn

Umferðamerki á ljósastaurum

 ÚTG. DAGS.	ÚTGÁFUFRILL	HANNAÐ TEKN. YFIRF.			VERKNÖMUR 26-088	HANNAÐ: BÁ TEKNAÐ: HÖJ YFIRFARID: BÁ	Hringvegur um Hvolsvöll (1-C0) Endurbýgging vegar	TEKNINGA NÚMUR
					VERKNÖMUR	MÆLT: SAMP.		
					DAGS. 20.05.26	MÆLIKVARÐI 1:200		BLAÐSTÆRÐ A1
Vegagerðin og Rangárþing eystra				 	Umferðamerki Deili 3			ÚTGÁFA A
					VERKTEIKNING			

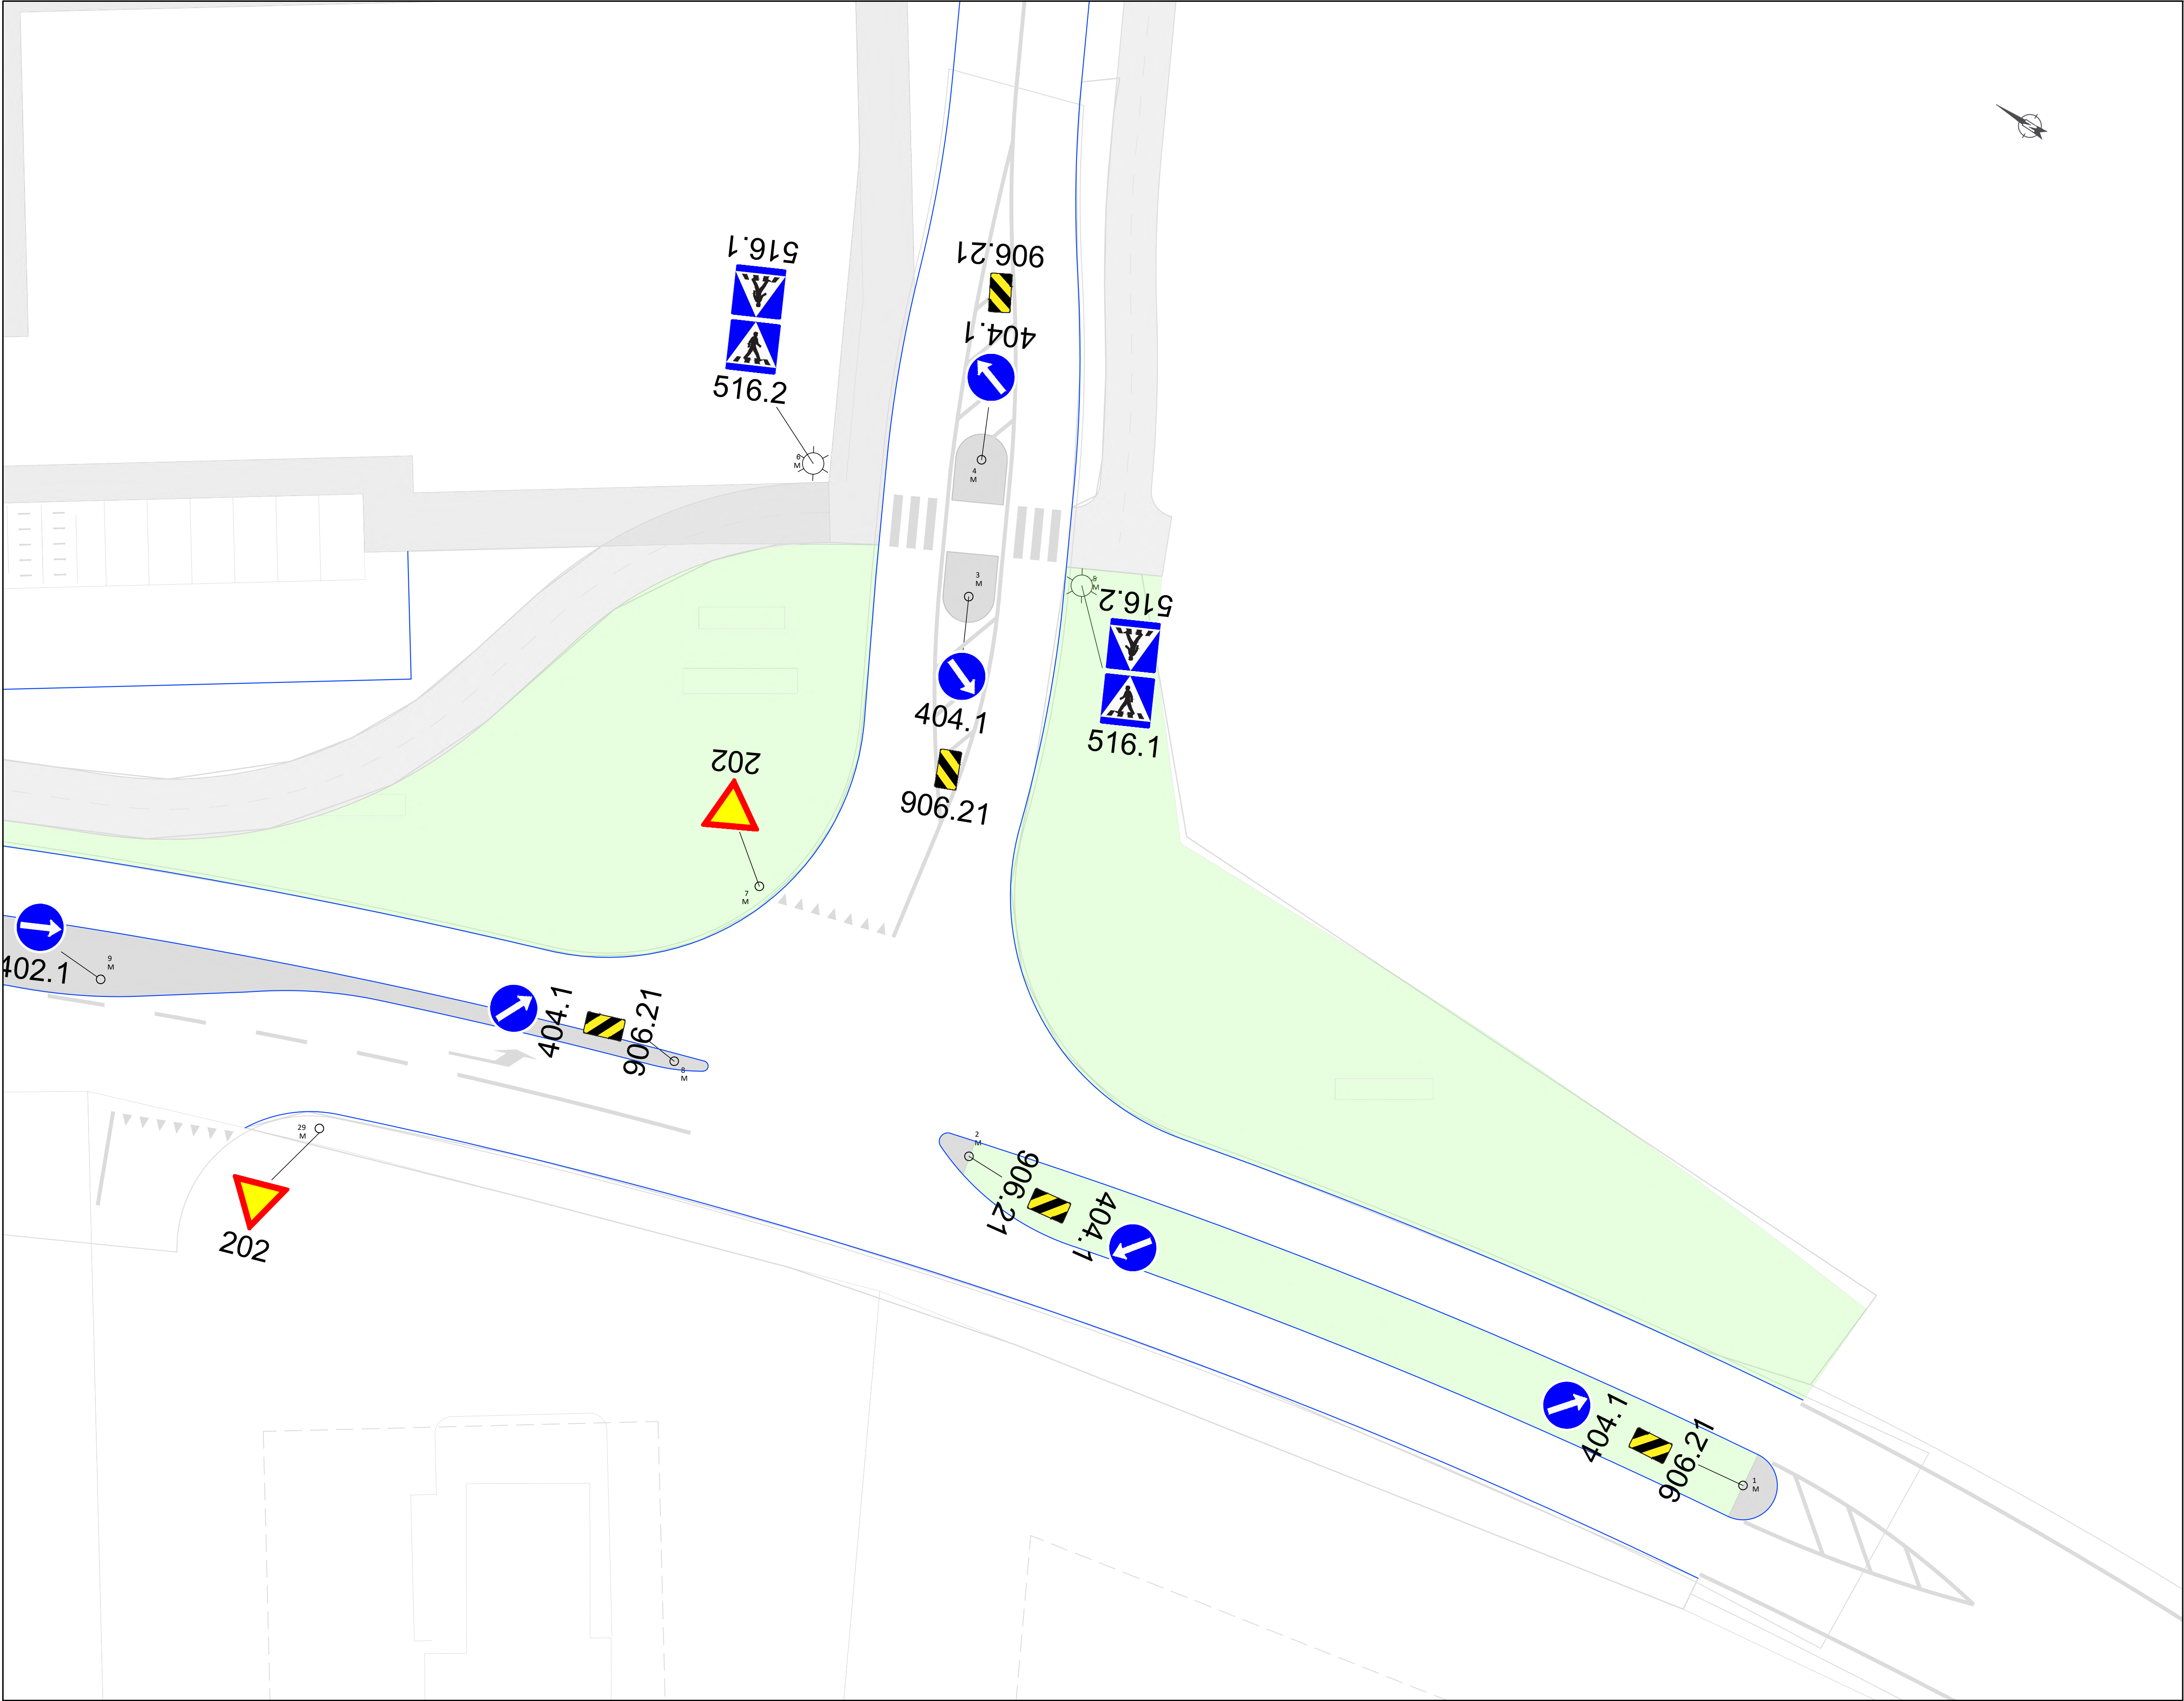

Skýringar

Yfirborðsmerkingar
Kantsteinn
Umferðamerki á ljósausturum



Lykilmynd 1:7500

\\fella.local\fs\Verkefni\Vegagerðin_2970\02070 Hólsvöllur - Suðurlindavegur\09 Takningar\020705-TE-002-V01-Yfirborðsmerkingar.dwg

Öll mál eru í m.

ÚTG.	DAGS.	ÚTGÁFUÐERILL	HANNAÐ	TEKN.	YFIRF.





Vegagerðin og
Rangárþing eystra



VERKNUMÉR 26-088	HANNAÐ: BÁ HÖJ BÁ
VERKNUMÉR	YERFARID: MÆLT: SAMP.
DAGS. 20.05.26	MÆLIKVARDI 1:200
BLAÐSTÆÐ A1	
VERKTEIKNING	

Hringvegur um Hvolsvöll (1-C0) Endurbýgging vegar	TEKNIKA NÚMÉR L105
Umferðamerki Deili 5	ÚTGÁFA A

Umferðarmerki

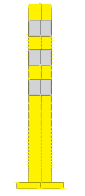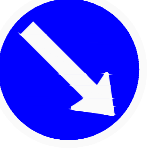Merki	Fjöldi	Merki	Fjöldi
 940	32	 516.2	16
 404.1	12	 404.1	2 (eftirgefanleg)
 906.21	12	 906.21	2 (eftirgefanleg)
 202	8	 362.50	1
 516.1	8	 402.1	1

HNITASKRÁ			
NR.	AUSTUR	NORDUR	LÝSING
1	439145,57	361091,32	M
2	439138,36	361139,77	M
3	439166,14	361156,81	M
4	439173,33	361160,34	M
5	439170,12	361151,53	M
6	439168,02	361168,59	M
7	439145,39	361158,39	M
8	439134,11	361157,30	M
9	439120,72	361188,27	M
10	439114,79	361219,32	M
11	439098,61	361215,87	M
12	439087,00	361250,35	M
13	439074,87	361249,19	M
14	439090,34	361271,17	M
15	439074,80	361274,80	M
16	439050,42	361322,01	M
17	439035,96	361319,53	M
18	439005,60	361376,11	M
19	438993,51	361374,75	M
20	439009,10	361396,56	M
21	438993,38	361400,23	M
22	438959,48	361450,37	M
23	438960,33	361467,80	M
24	438949,44	361466,44	M
25	438936,07	361496,05	M
26	438921,79	361492,59	M

HNITASKRÁ			
NR.	AUSTUR	NORDUR	LÝSING
27	438866,78	361590,12	M
28	438868,93	361617,49	M
29	439119,98	361172,87	M
30	438852,58	361612,67	M
31	438850,63	361615,38	KEILA
32	438848,97	361617,89	KEILA
33	438847,30	361620,40	KEILA
34	438845,63	361622,91	KEILA
35	438843,97	361625,42	KEILA
36	438842,31	361627,91	KEILA
37	438840,59	361630,37	KEILA
38	438838,98	361632,31	KEILA
39	438837,39	361635,34	KEILA
40	438837,16	361633,45	KEILA
41	438835,73	361637,84	KEILA
42	438835,38	361635,00	KEILA
43	438834,07	361640,34	KEILA
44	438833,61	361636,55	KEILA
45	438832,41	361642,84	KEILA
46	438831,87	361638,36	KEILA
47	438830,75	361645,34	KEILA
48	438830,20	361640,75	KEILA
49	438829,10	361647,84	KEILA
50	438828,54	361643,26	KEILA
51	438827,44	361650,34	KEILA
52	438826,93	361646,14	KEILA

HNITASKRÁ			
NR.	AUSTUR	NORDUR	LÝSING
53	438817,74	361664,41	M
59	438787,07	361700,21	M
61	438825,34	361649,21	KEILA
62	438824,12	361655,34	KEILA
63	438823,75	361652,26	KEILA
64	438822,46	361657,84	KEILA
65	438822,15	361655,31	KEILA
66	438820,80	361660,34	KEILA
67	438820,56	361658,36	KEILA
68	438819,15	361662,84	KEILA
69	438818,97	361661,41	KEILA
71	438825,78	361652,84	KEILA
72	439108,90	361216,03	M
73	439042,05	361322,58	M
74	438927,84	361496,26	M

ÚTG. DAGS.	ÚTGÁFUFRILL	HANNAÐ TEKN. YFIRF.




Vegagerðin og Rangárþing eystra



VERKNÖMUR 26-088	HANNAÐ: HÖJ TEKNAÐ: HÖJ YFIRFARIÐ: BÁ MÆLT: BÁ SAMP.
VERKNÖMUR	
DAGS. 20.05.26	MÆLIKVARI Án skala
	BLAÐSTÁRD A1
VERKTEIKNING	

Hringvegur um Hvolsvöll (1-C0) Endurbygging vegar	TEKNIKA NÚMUR L106
Umferðamerki og hnitaskrá	ÚTGÁFA A

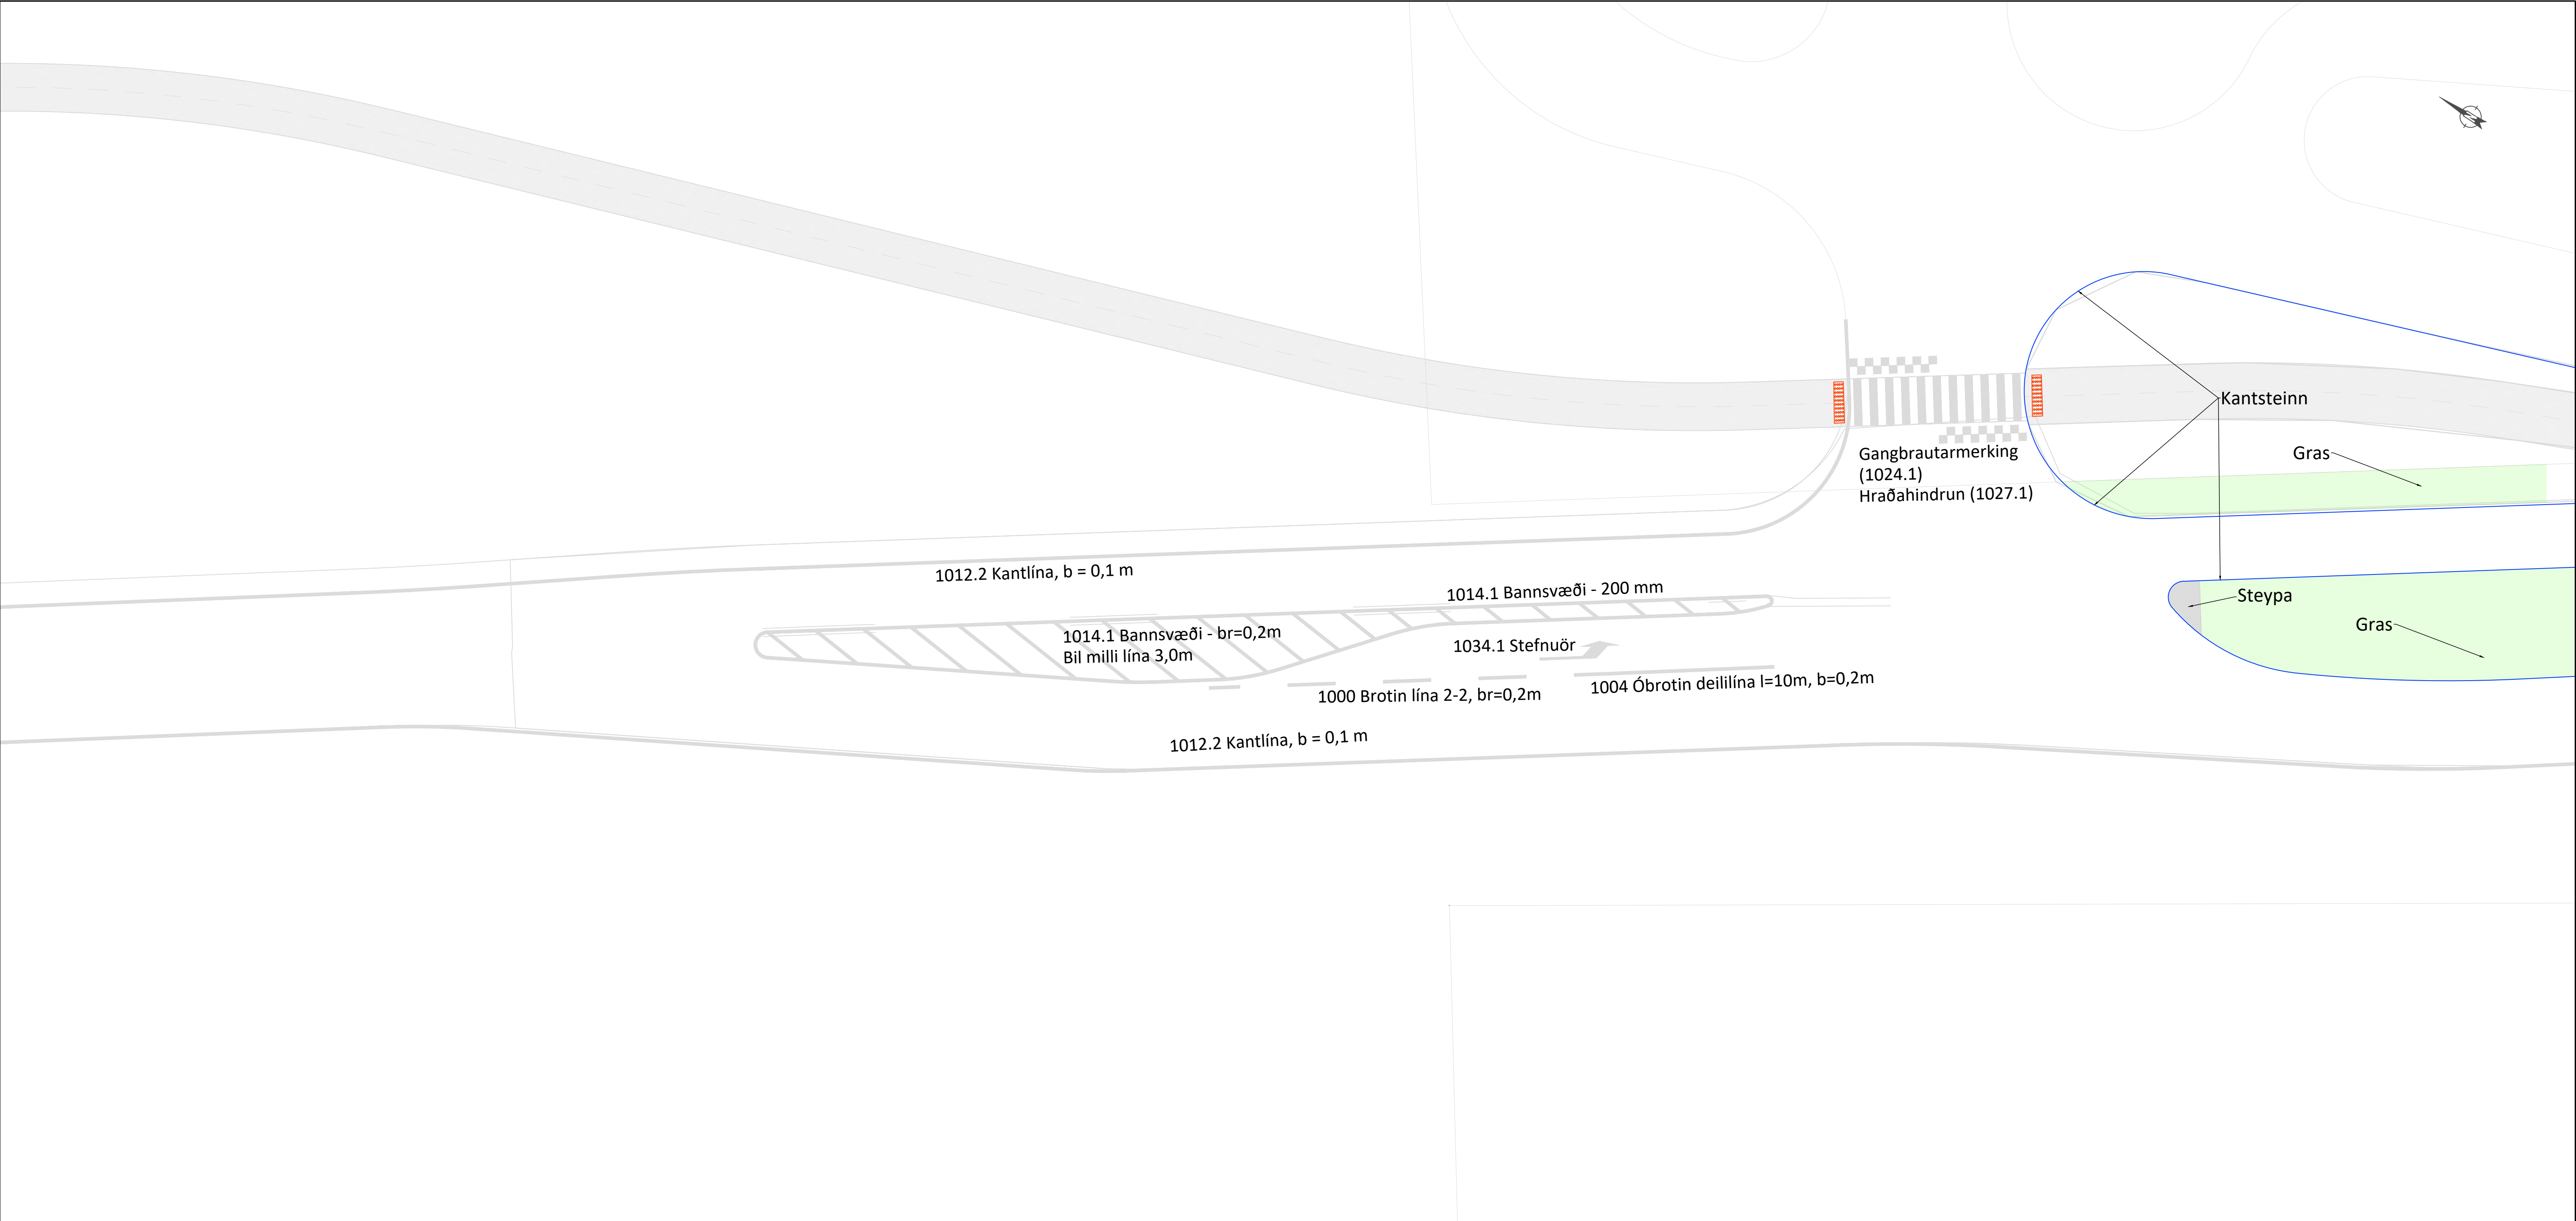

Lykilmynd 1:7500

Öll mál eru í m.

Skýringar

Malbik

Steypa


Yfirborðsmörkingar

Kantsteinn

Doppuhellur

Leiðilínur

ÚTG. DAGS.ÚTGÁFUÐERILL		HANNAÐTEKN.YFIRF.			VERKNÖMUR 26-088	HANNAÐ: BÁ TEKNAÐ: HÖJ YFIRFARID: BÁ	Hringvegur um Hvolsvöll (1-C0) Endurbygging vegar		TEKNINGA NÚMUR L107
					VERKNÖMUR	MÆLT: SAMP.			
				Vegagerðin og Rangárþing eystra 	DAGS. 20.05.26	MÆLIKVARÐI 1:200	BLAÐSTÆÐ A1	Yfirborðsmörkingar Deili 1	ÚTGÁFA A
					VERKTEIKNING				

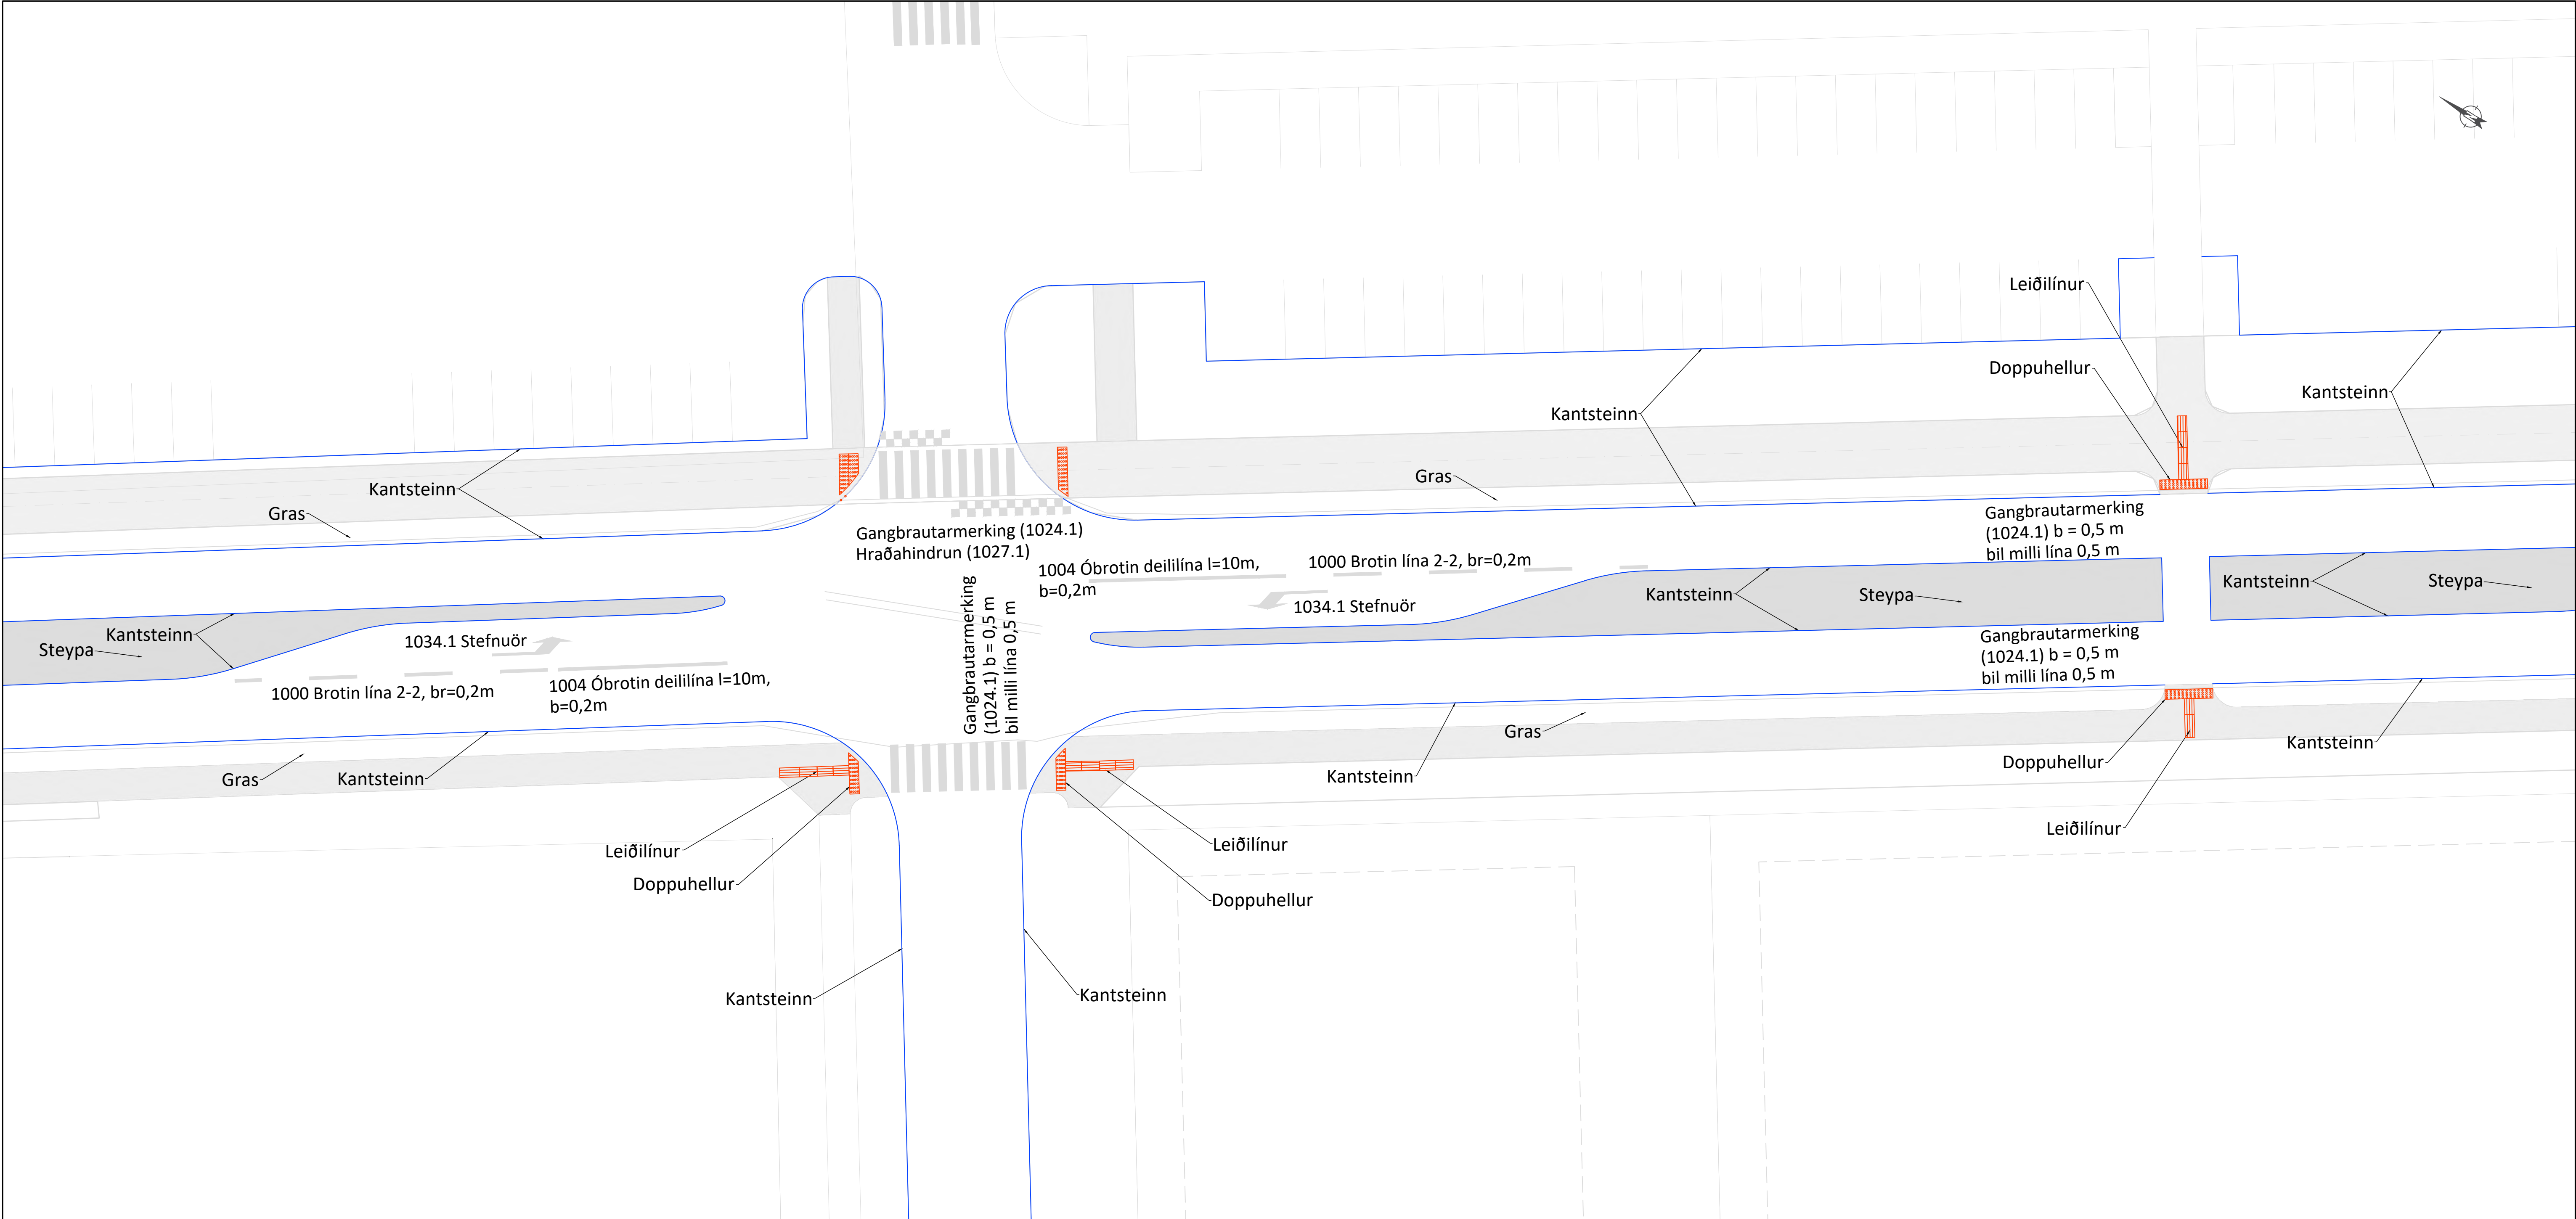

Lykilmynd 1:7500

Öll mál eru í m.

Skýringar

Malbik

Steypa


Yfirborðsmörkingar

Kantsteinn


Doppuhellur

Leiðilínur

 

ÚTG. DAGS.		ÚTGÁFUFRILL		HANNAÐ TEKN. YFIRF.				VERKNUMÉR 26-088		HANNAÐ: BÁ TEKNAÐ: HÖJ YFIRFARIÐ: BÁ		Hringvegur um Hvolsvöll (1-C0) Endurbýgging vegar		TEKNIKA NÚMÉR L109	
								VERKNUMÉR		MÆLT: SAMÞ.					
						Vegagerðin og Rangárþing eystra		 		DAGS. 20.05.26		MÆLIKVARÐI 1:200		BLAÐSTÆÐ A1	
										VERKTEIKNING		Yfirborðsmörkingar Deili 3		ÚTGÁFA A	

VERKTEIKNING

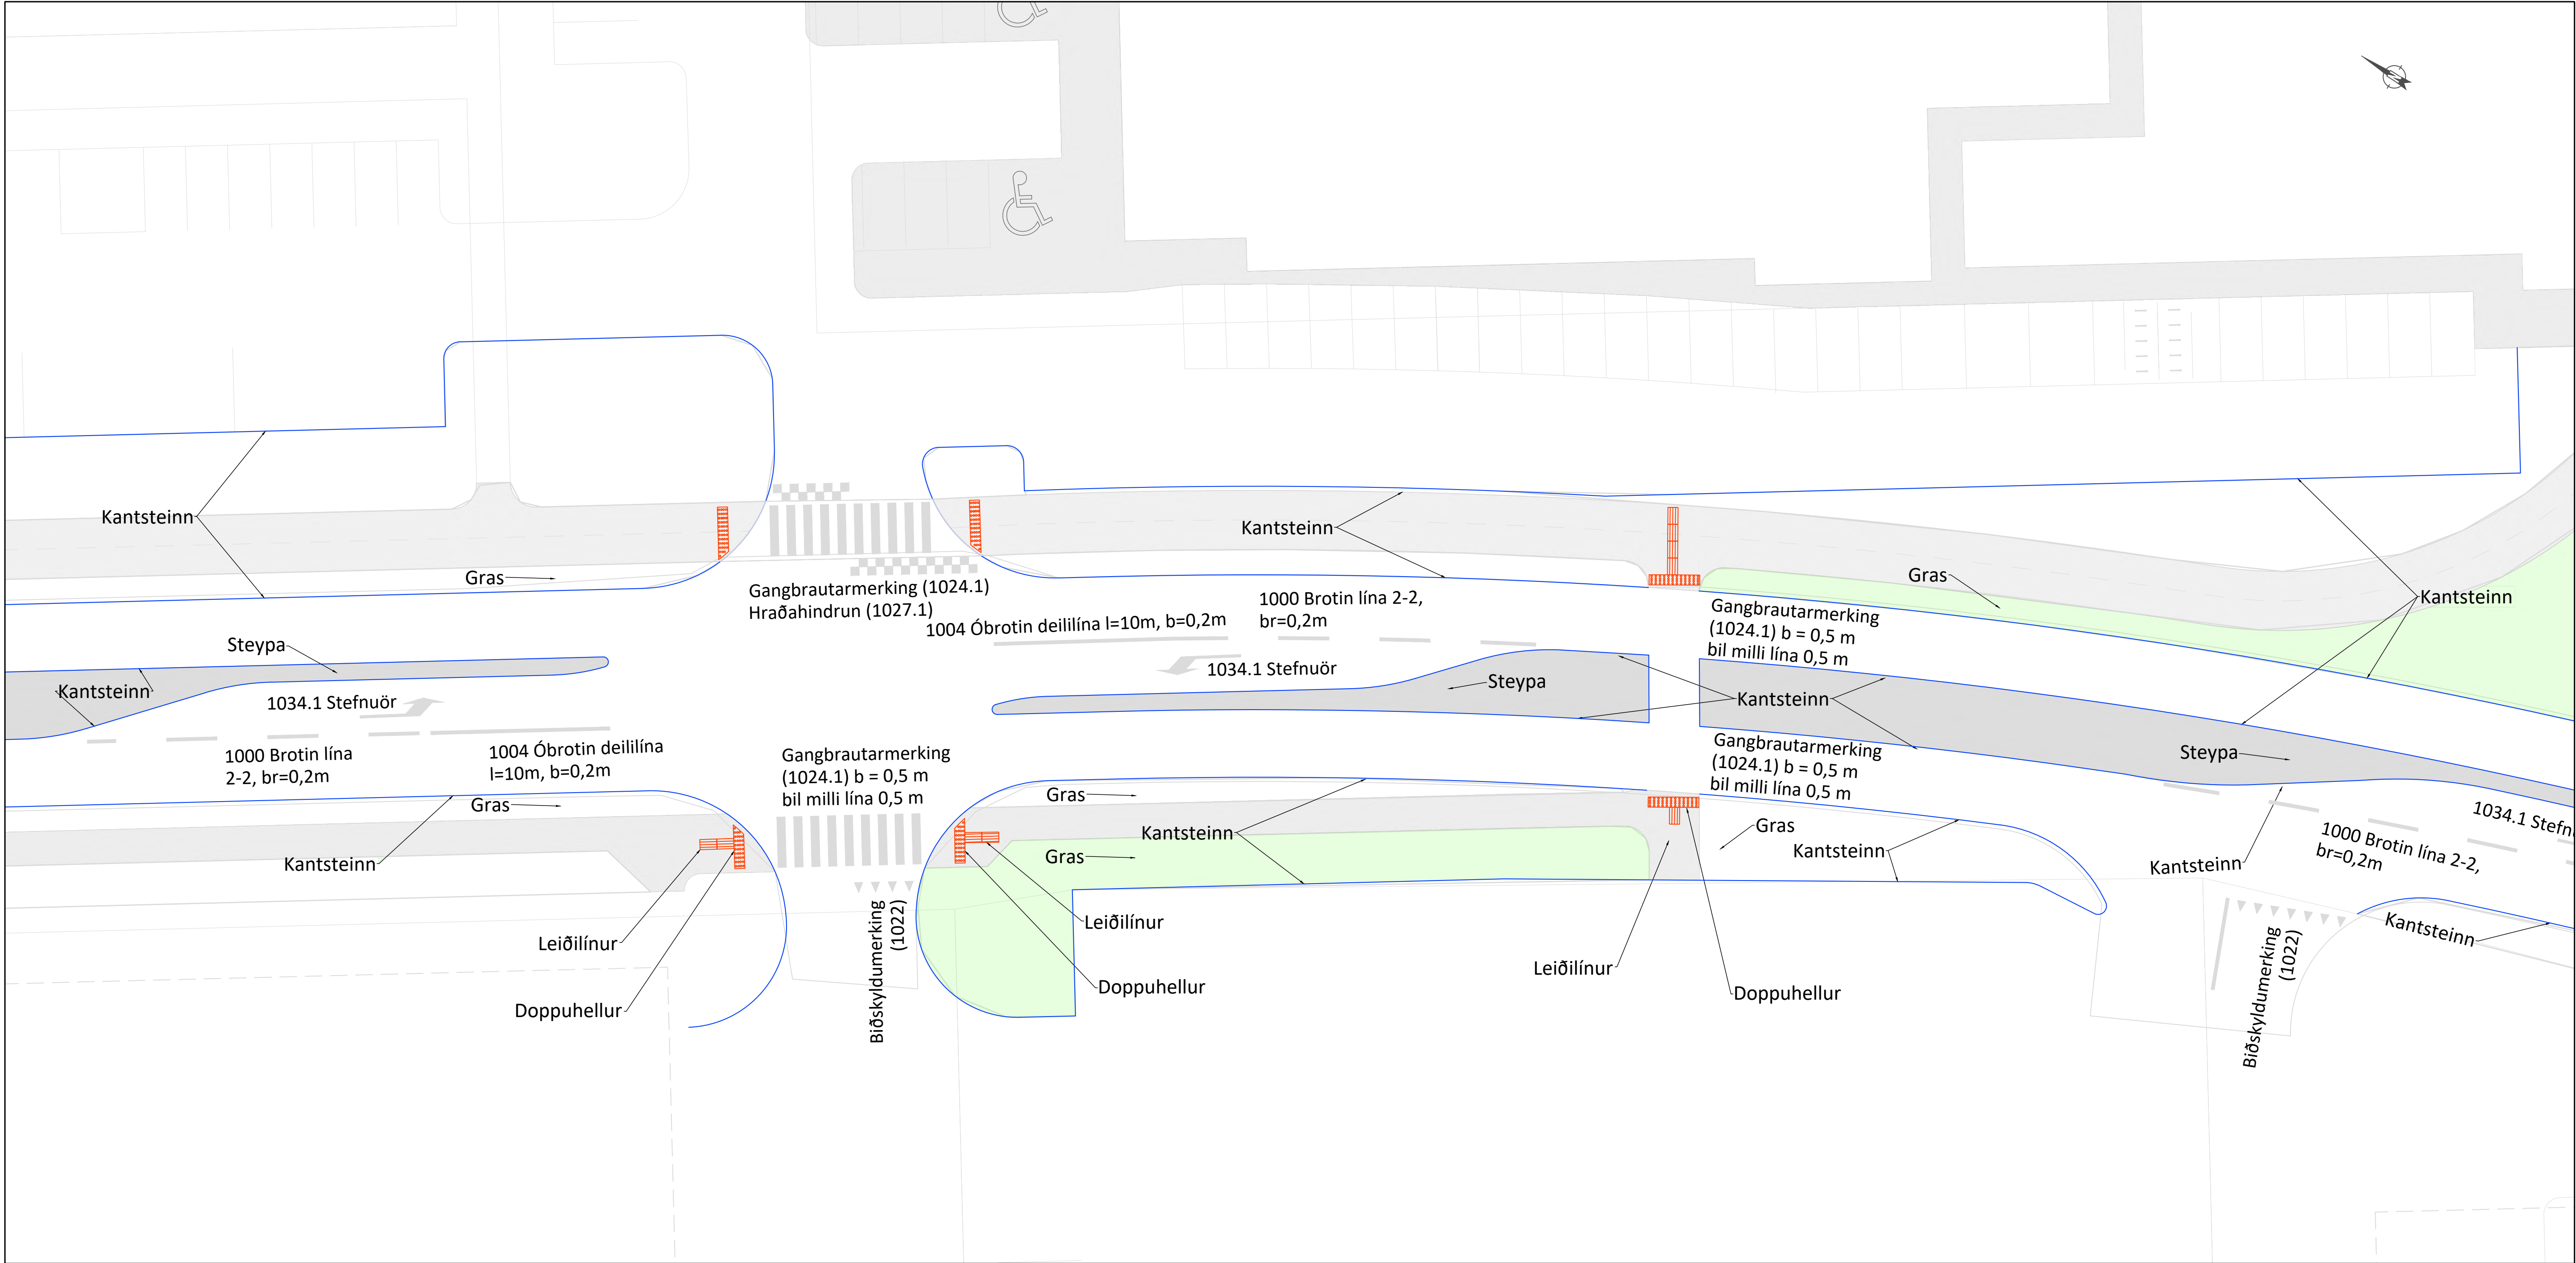

Lykilmynd 1:7500

Öll mál eru í m.

Skýringar

Malbik

Steypa


Yfirborðsmörkingar

Kantsteinn

Doppuhellur

Leiðilínur

ÚTÖ. DAGS.	ÚTGÁFUFERILL	HANNAÐ TEKN. YFIRF.	VERKNÖMUR 26-088	HANNAÐ: BÁ TEKNAÐ: HÖJ YFERFARID: BÁ MÆLT: BÁ SAMP.	VERKNÖMUR	DAGS. 20.05.26	MÆLIKVARÐI 1:200	BLAÐSTÁÐ A1	Hringvegur um Hvolsvöll (1-C0) Endurbýgging vegar	TEKNIKA NÚMUR L110
									Yfirborðsmörkingar Deili 4	ÚTGÁFA A

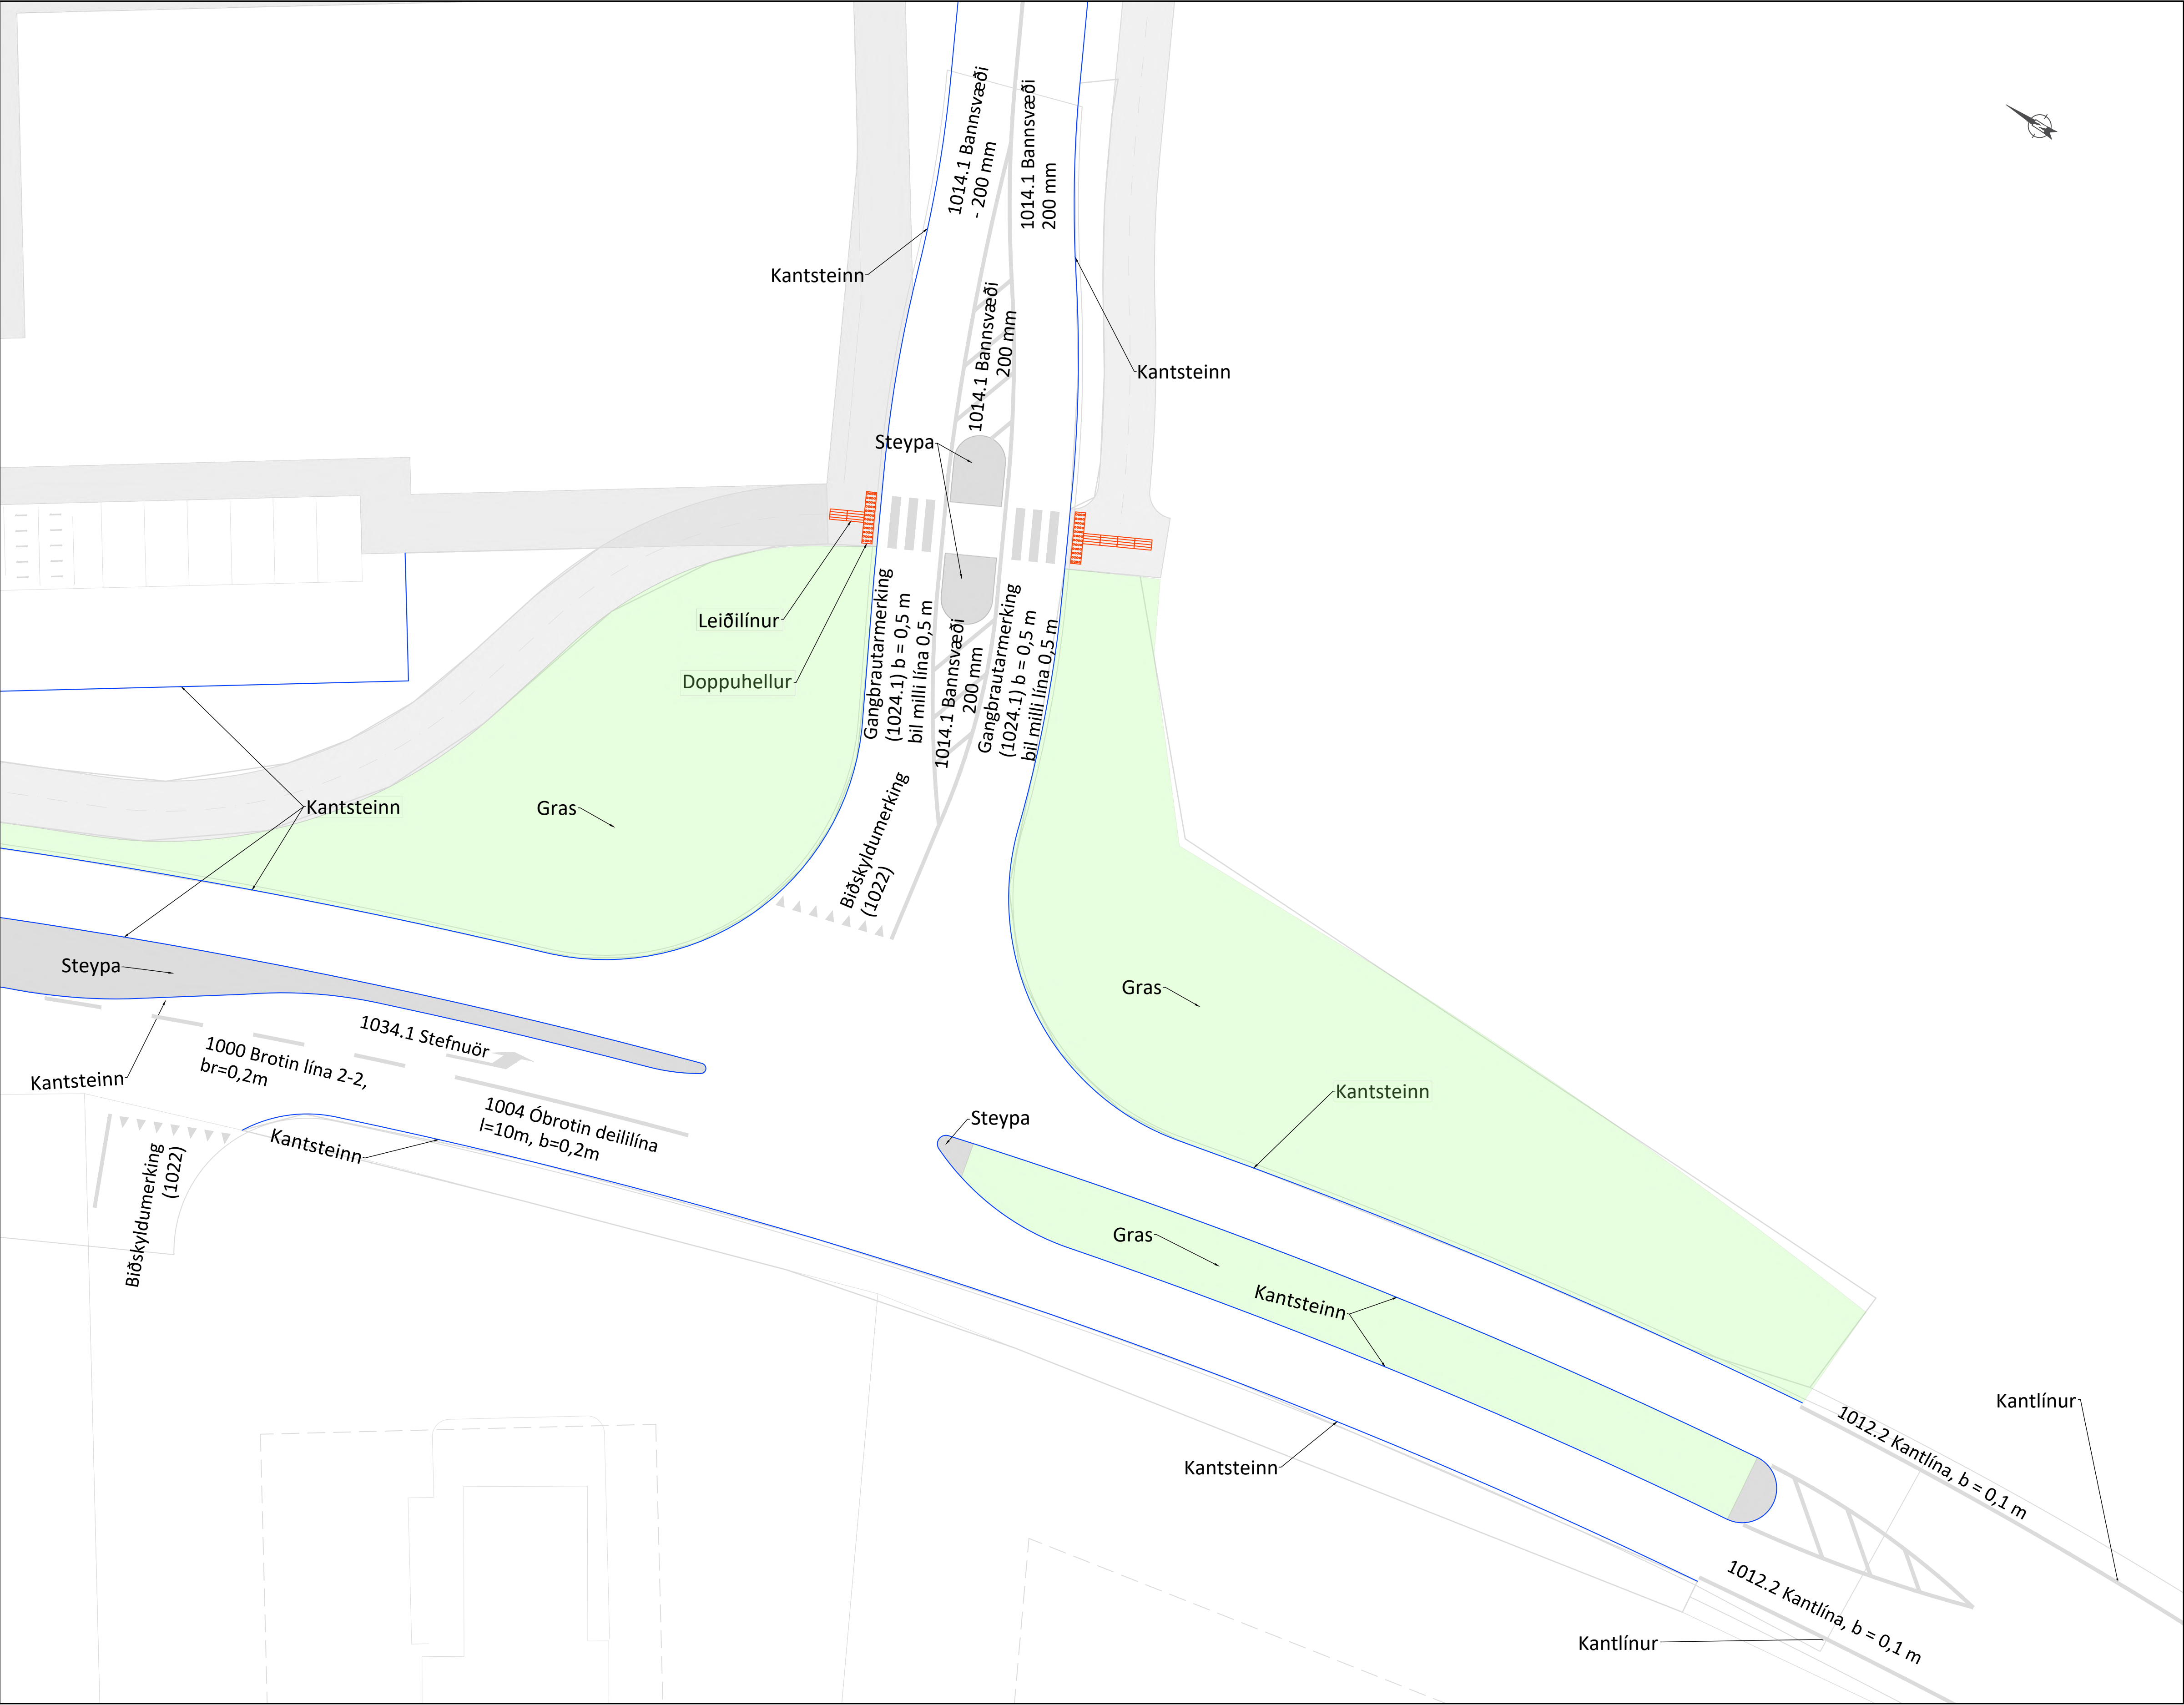

Skýringar

Malbik

Steypa

Yfirborðsmörkingar

Kantsteinn

Doppuhellur

Leiðilínur



Lykilmynd 1:7500

\\efla.local\fs\Verkefni\Vegagerðin_Vegagerðin_Hvolsvöllur - Suðurlandsvegur\091 Takningar\1020705-TE-002-V01-Yfirborðsmörkingar.dwg

Öll mál eru í m.

ÚTG.	DAGS.	ÚTGÁFUFERILL	HANNAÐ	TEKN.	YFIRF.




Vegagerðin og Rangárþing eystra



VERKNUMER: 26-088	HANNAÐ: BÁ	TEKNAD: HÖJ	YFIRFARID: BÁ
VERKNUMER	MÆLT: SAMP.	BLAÐSTÆÐ A1	DAGS. 20.05.26
MÆLIKVARÐI 1:200			VERKTEIKNING

Hringvegur um Hvolsvöll (1-C0) Endurbýgging vegar	TEIKNINGA NÚMER L111
Yfirborðsmörkingar Deili 5	ÚTGÁFA A

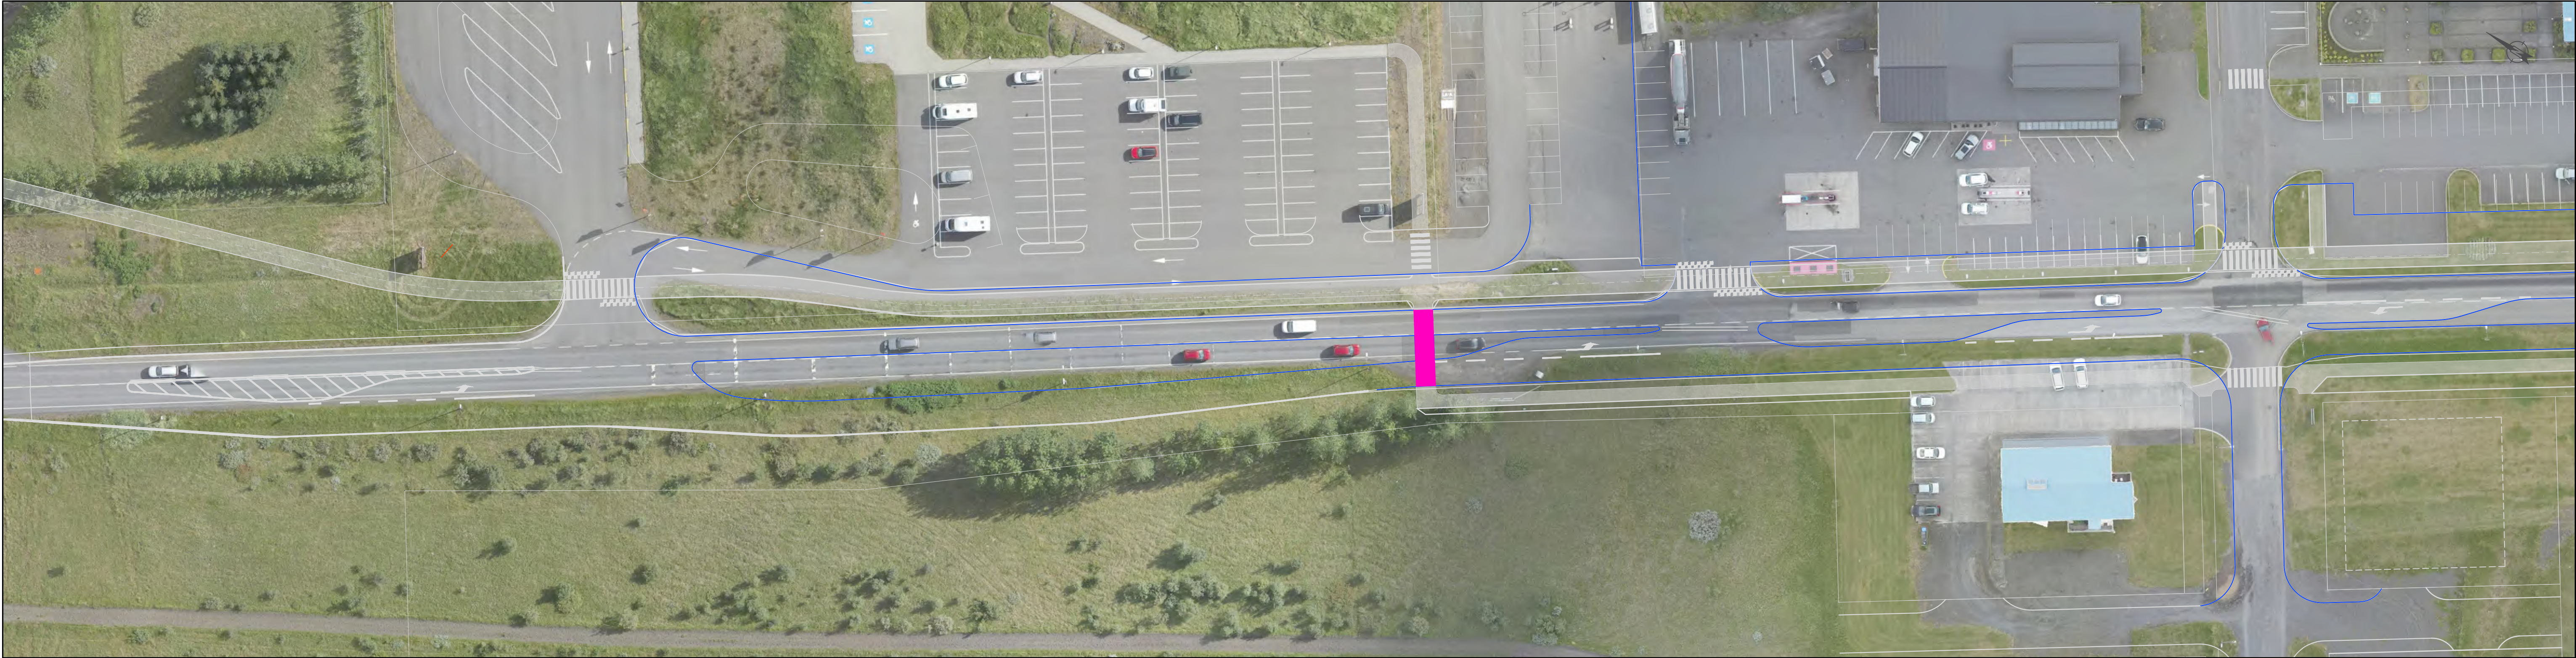

Afstöðumynd 1:7500

Skýringar

Göngubætur

Sjá teikningu nr. Y111 varðandi útfærslu á vinnusvæðamerkingu

Öll mál eru í m.

ÚTG. DAGS.	ÚTGÁFUERILL	HANNAÐ. TEIKN. YFIRF.



Vegagerðin og Rangárþing eystra



VERKNUMER
1611-170

VERKNUMER

DAGS.
20.05.26

MÆLIKVARI
1:500

BLAÐSTÆÐ
A1

VERKTEIKNING

Hringvegur um Hvolsvöll (1-C0)
Endurbýgging vegar


Umferðamerki
Göngubætur yfir þjóðveg á verk tíma

TEIKNINGA
NÚMER
L112


ÚTGÁFA
A

O:\Vegagerðin_2970\102070 Hvolsvöllur - Suðurlandsvegur\081 Tekningar\102070-TEI-004-V01-Götuylsing-2026.dwg


Snið tengiskápur

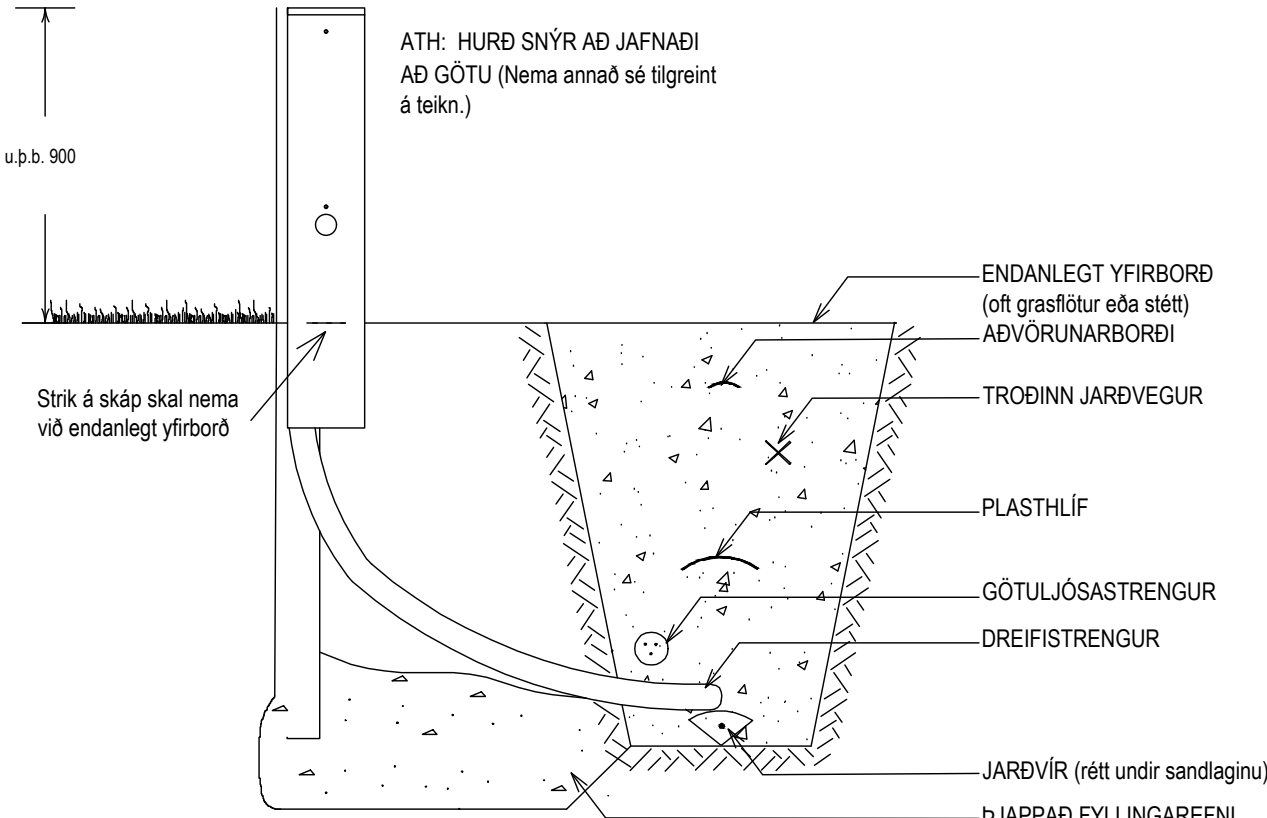

Snið ljósastólpi

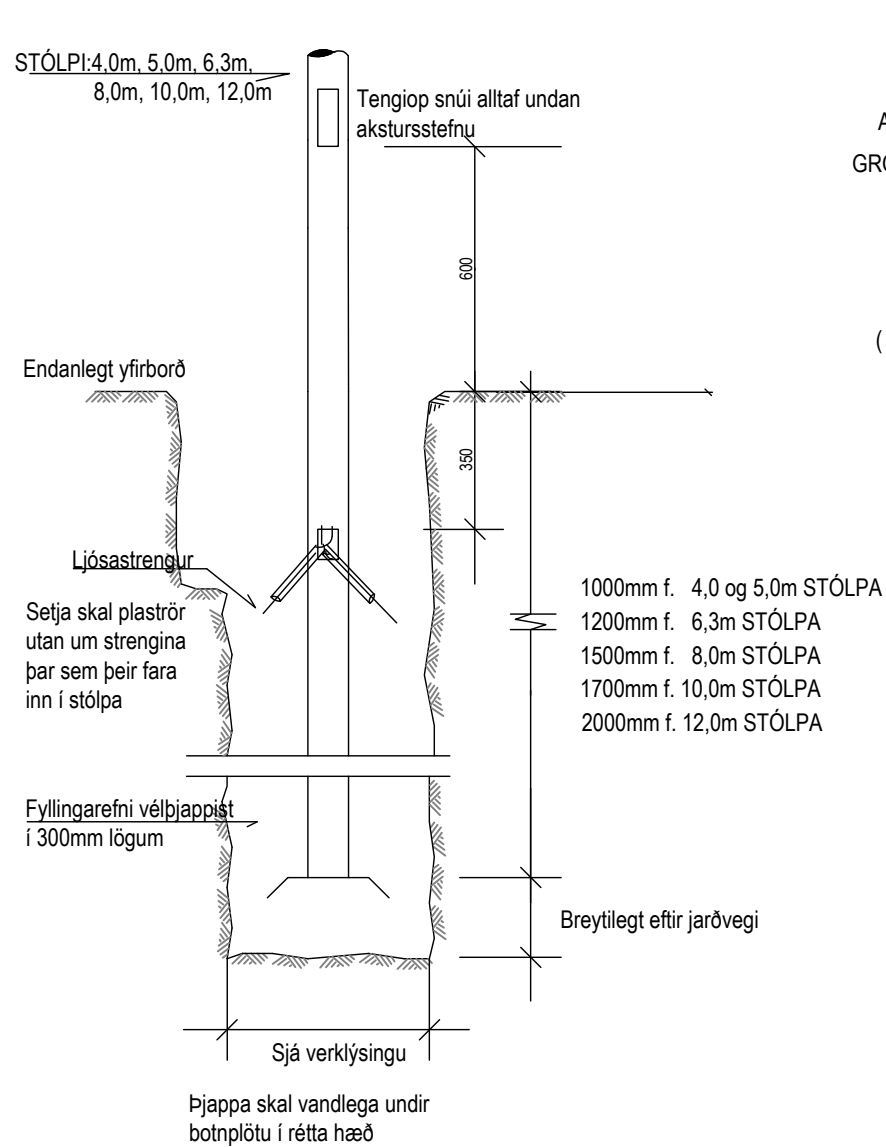

Snið dreifistrengir (0,4kV) og rör

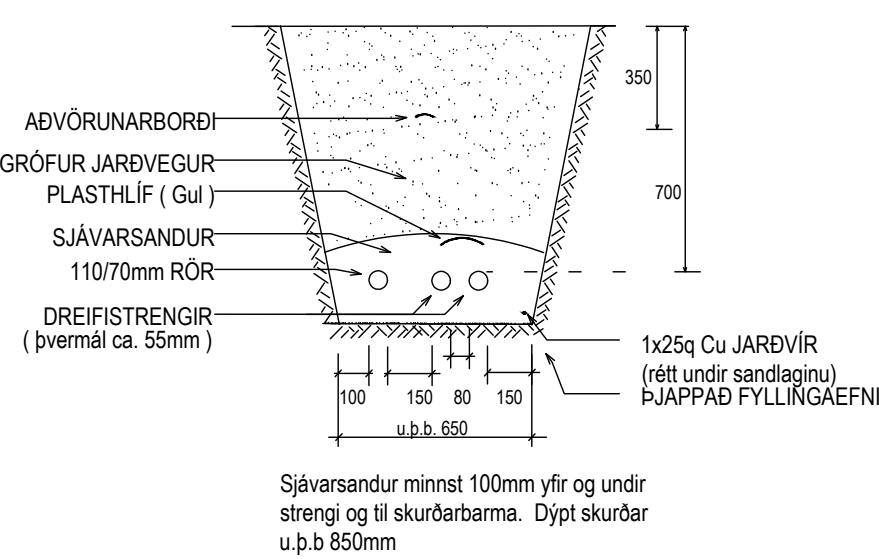

SKÝRINGAR: Rafmagn

Götuljósastrengur

Rör

Jarðvír

Strengir í öðrum áf.

Götuljósaskápur tekinn niður

Götuljósaskápur

Dreifistöð rafmagns


8 m ljósastaur

5 m ljósastaur v. stíga

5 m ljósastaur við gangbraut

Núverandi stólpi

Stólpi tekinn niður

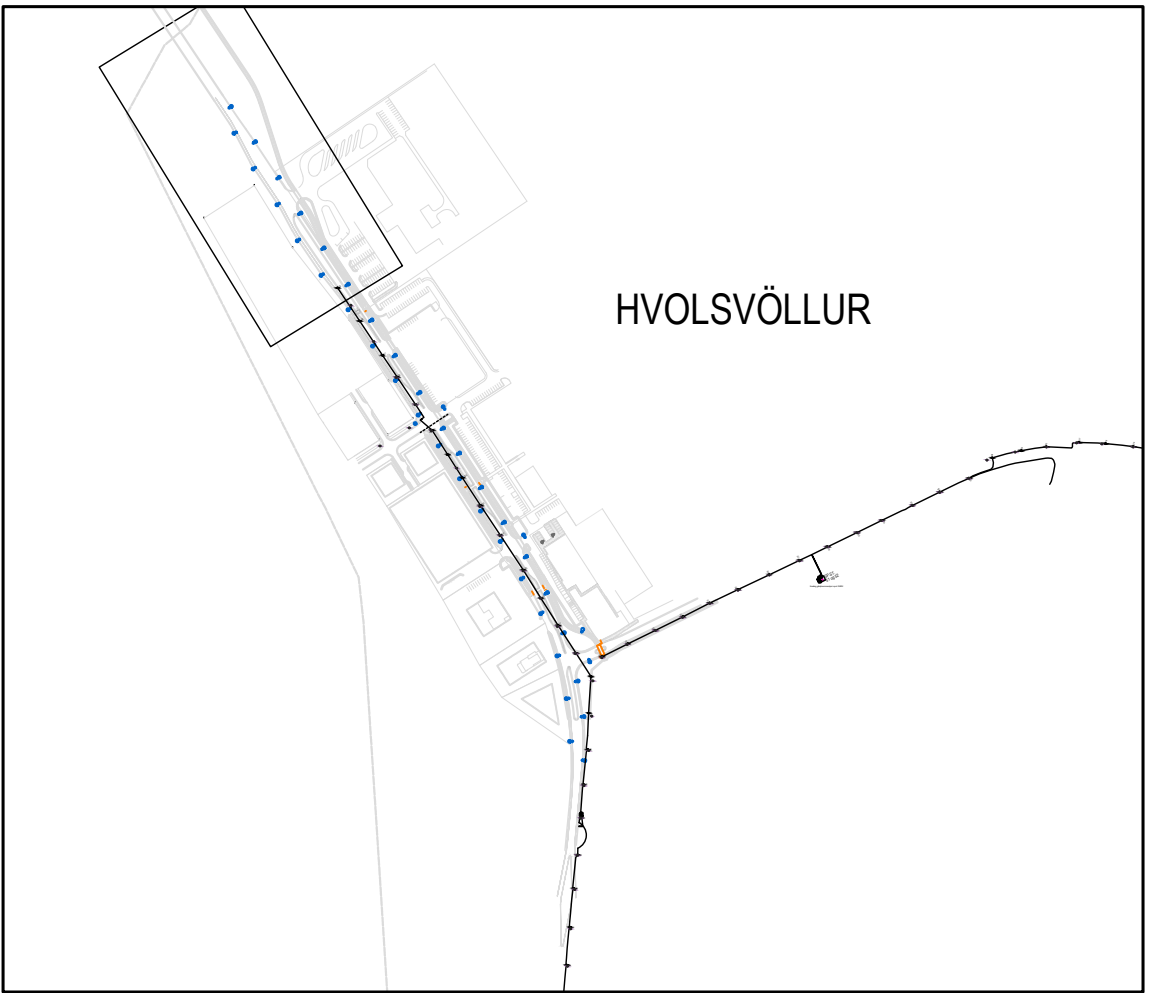

Lykilmynd 1:7500

ÚTÍ.	DAGS.	ÚTGÁFUFERILL	HANNAÐ	TEKN.	YFIR.




Vegagerðin og
Rangárþing eystra







VERKNUMER: 26-088	HANNAÐ: JTH	VERKNUMER	TEKNAÐ: VT
	YFERFARID: JTH		MÆLT: SAMP.
DAGS: 20.05.26	MÆLIKVARÐI 1:500	BLAÐSTÁÐ A1	
VERKTEIKNING			

Hringvegur um Hvolsvöll (1-C0) Endurbýgging vegar	TEKNINGA NÚMER N101
Gatnalýsing - grunnmynd og kennisnið	ÚTGÁFA A

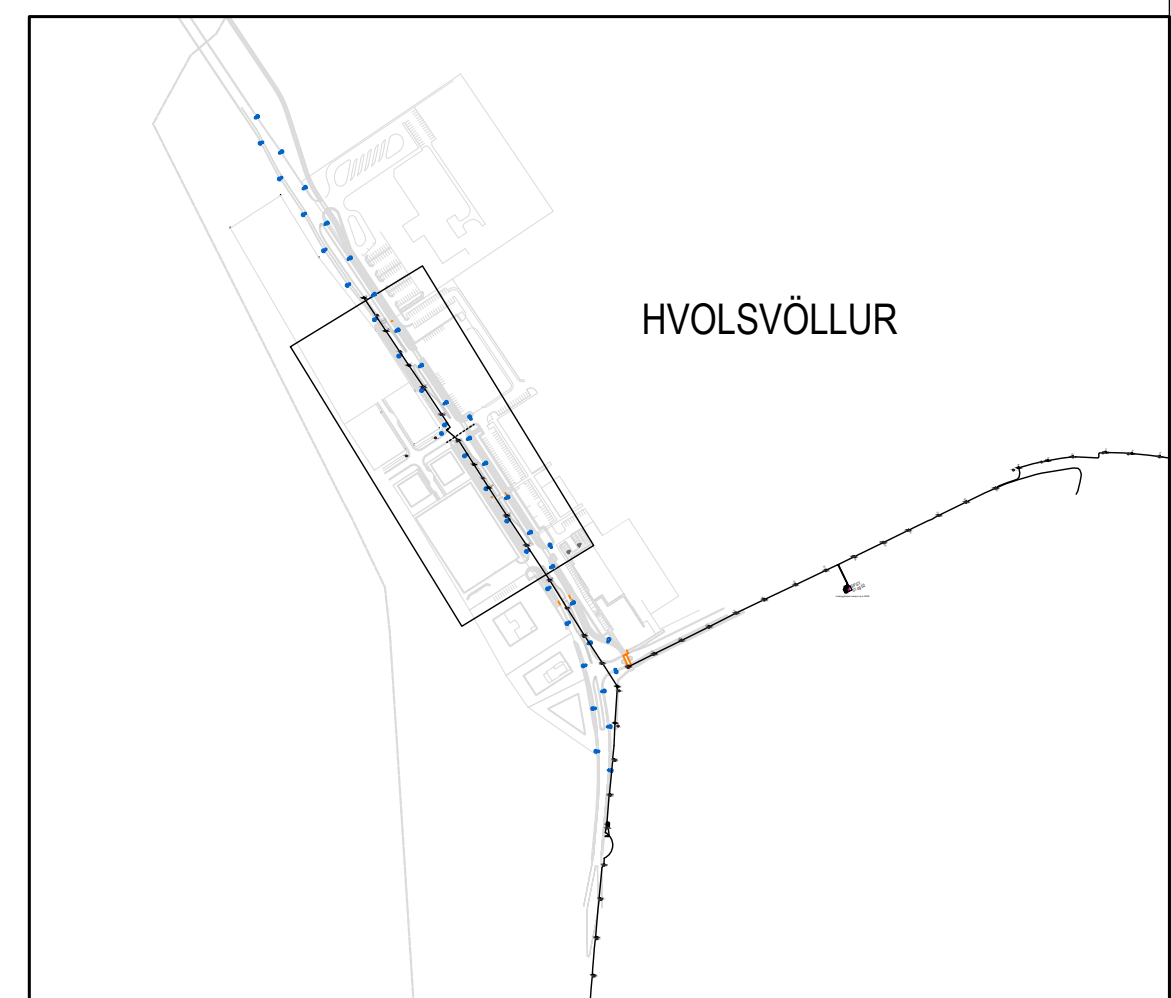

ÚTG. DAGS.	ÚTGÁUFERILL	HANNAÐ TEIKN. YFIRF.		VERKJÚMÉR	HANNAÐ: JTH	Hringvegur um Hvolsvöll (1-C0) Endurbýgging vegar	TEIKNINGA NÚMÉR
				26-088	TEIKNAD: VT		N102
				VERKJÚMÉR	YFIRFARIÐ: JTH		
					MÆLT: SAMM.		
			Vegagerðin og Rangárþing eystra  	DAGS.	MÆLIKVIÐARI	Gatnalýsing - grunnmynd og einlínamynd	ÚTGÁFA
				20.05.26	1:500		BLAÐSTÆÐ A1
				VERKTEIKNING			

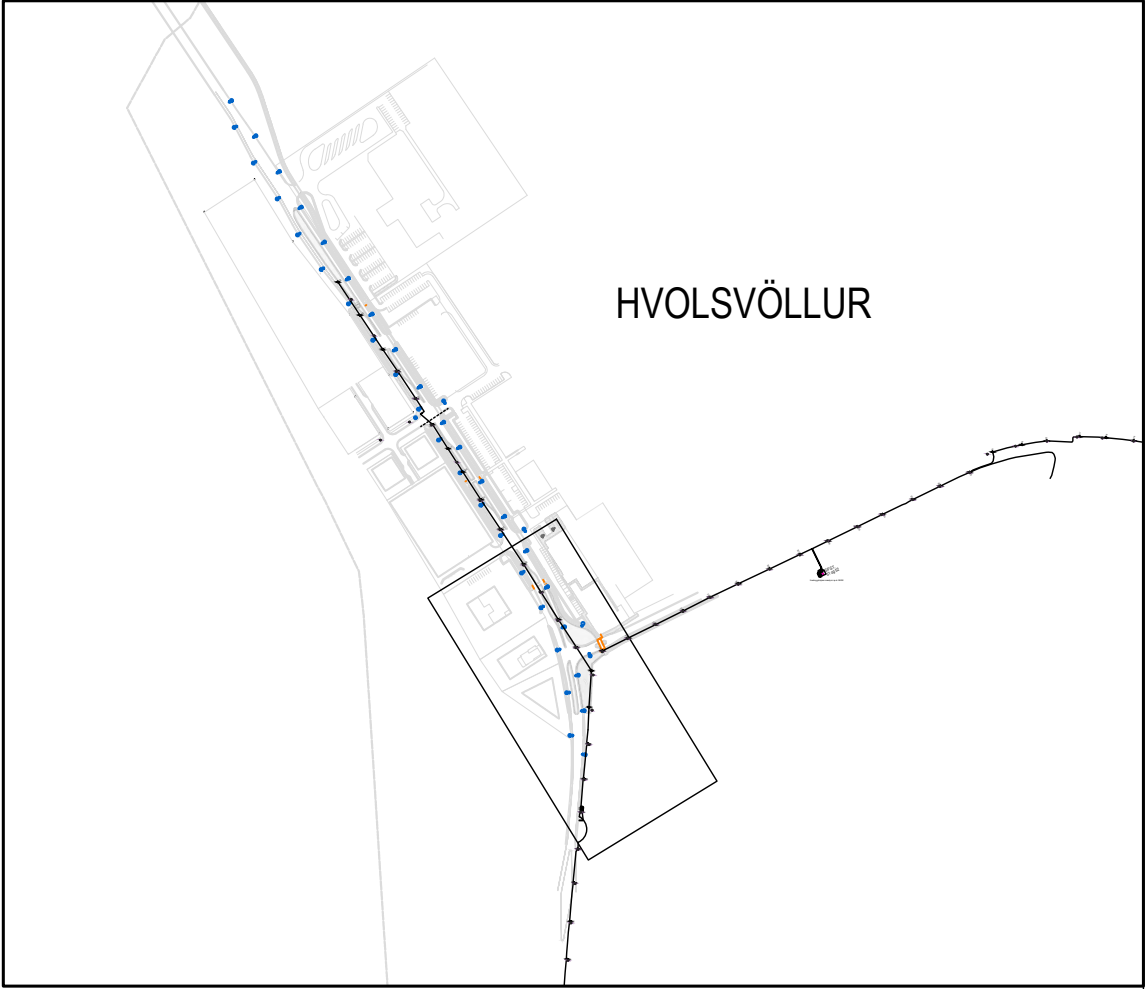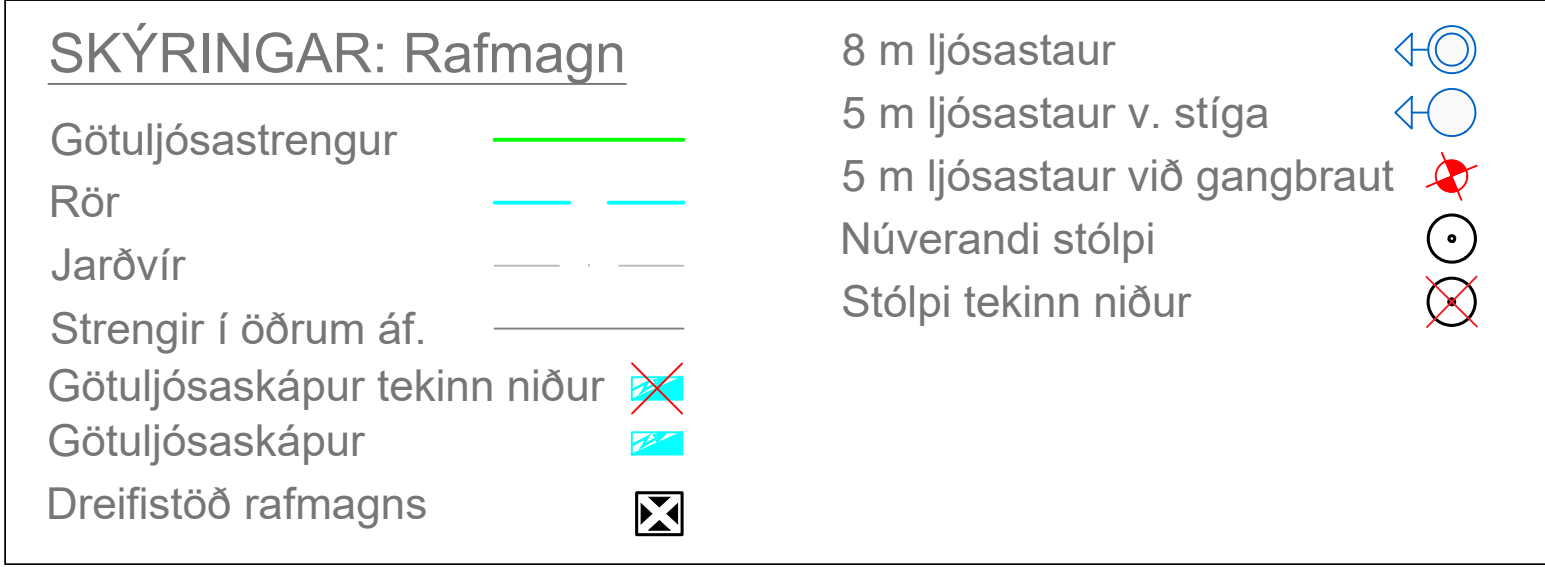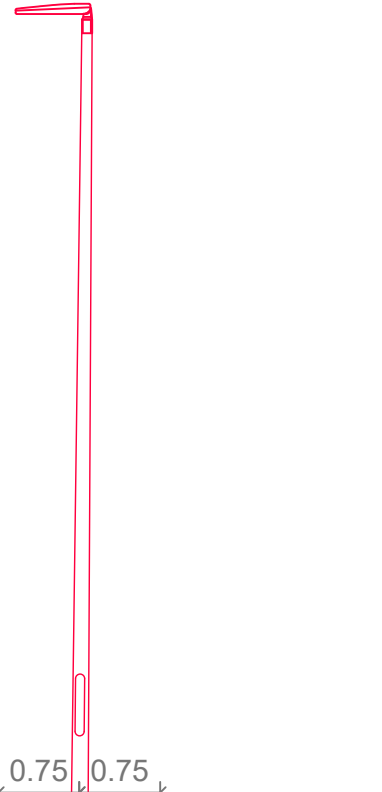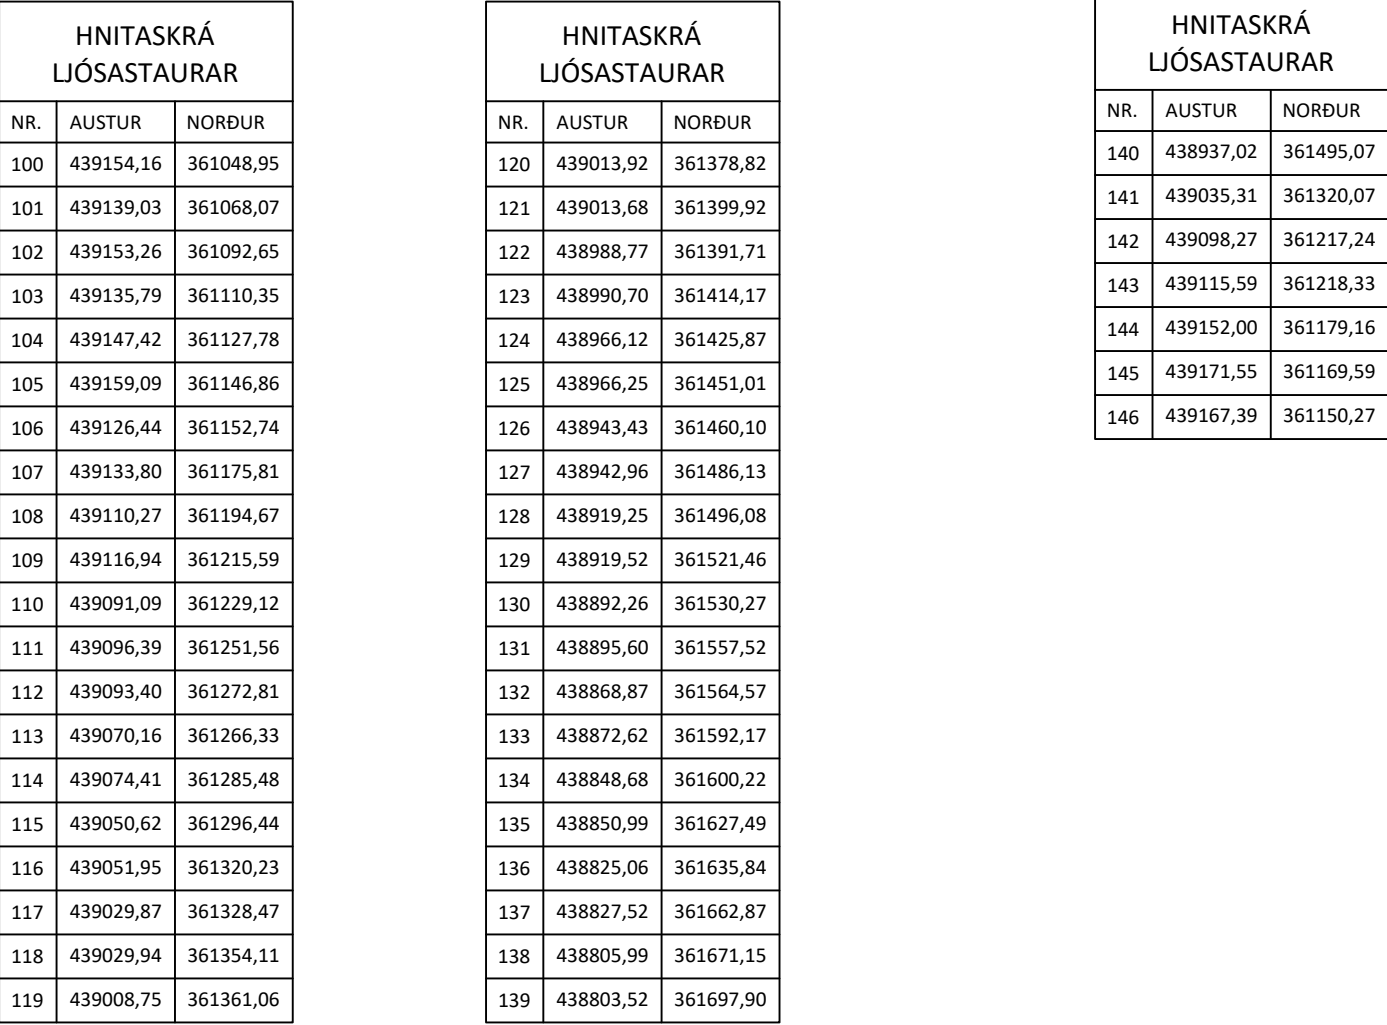[illegible]

VERKJUNUMÉR 26-088	HANNAÐ: TEIKNAD: YFIRFARID:	JTH VT JTH
VERKJUNUMÉR	MÆLT: SAMP:	
DAGS. 20.05.26	MÆLIKVARÐI 1:500	BLAÐSTÆRÐ A1
VERKTEIKNING		


Hringvegur um Hvolsvöll (1-C0)

Gatnalýsing - grunnmynd og þversnið

TEIKNINGA
NÚMER
N103

ÚTGÁFA

A

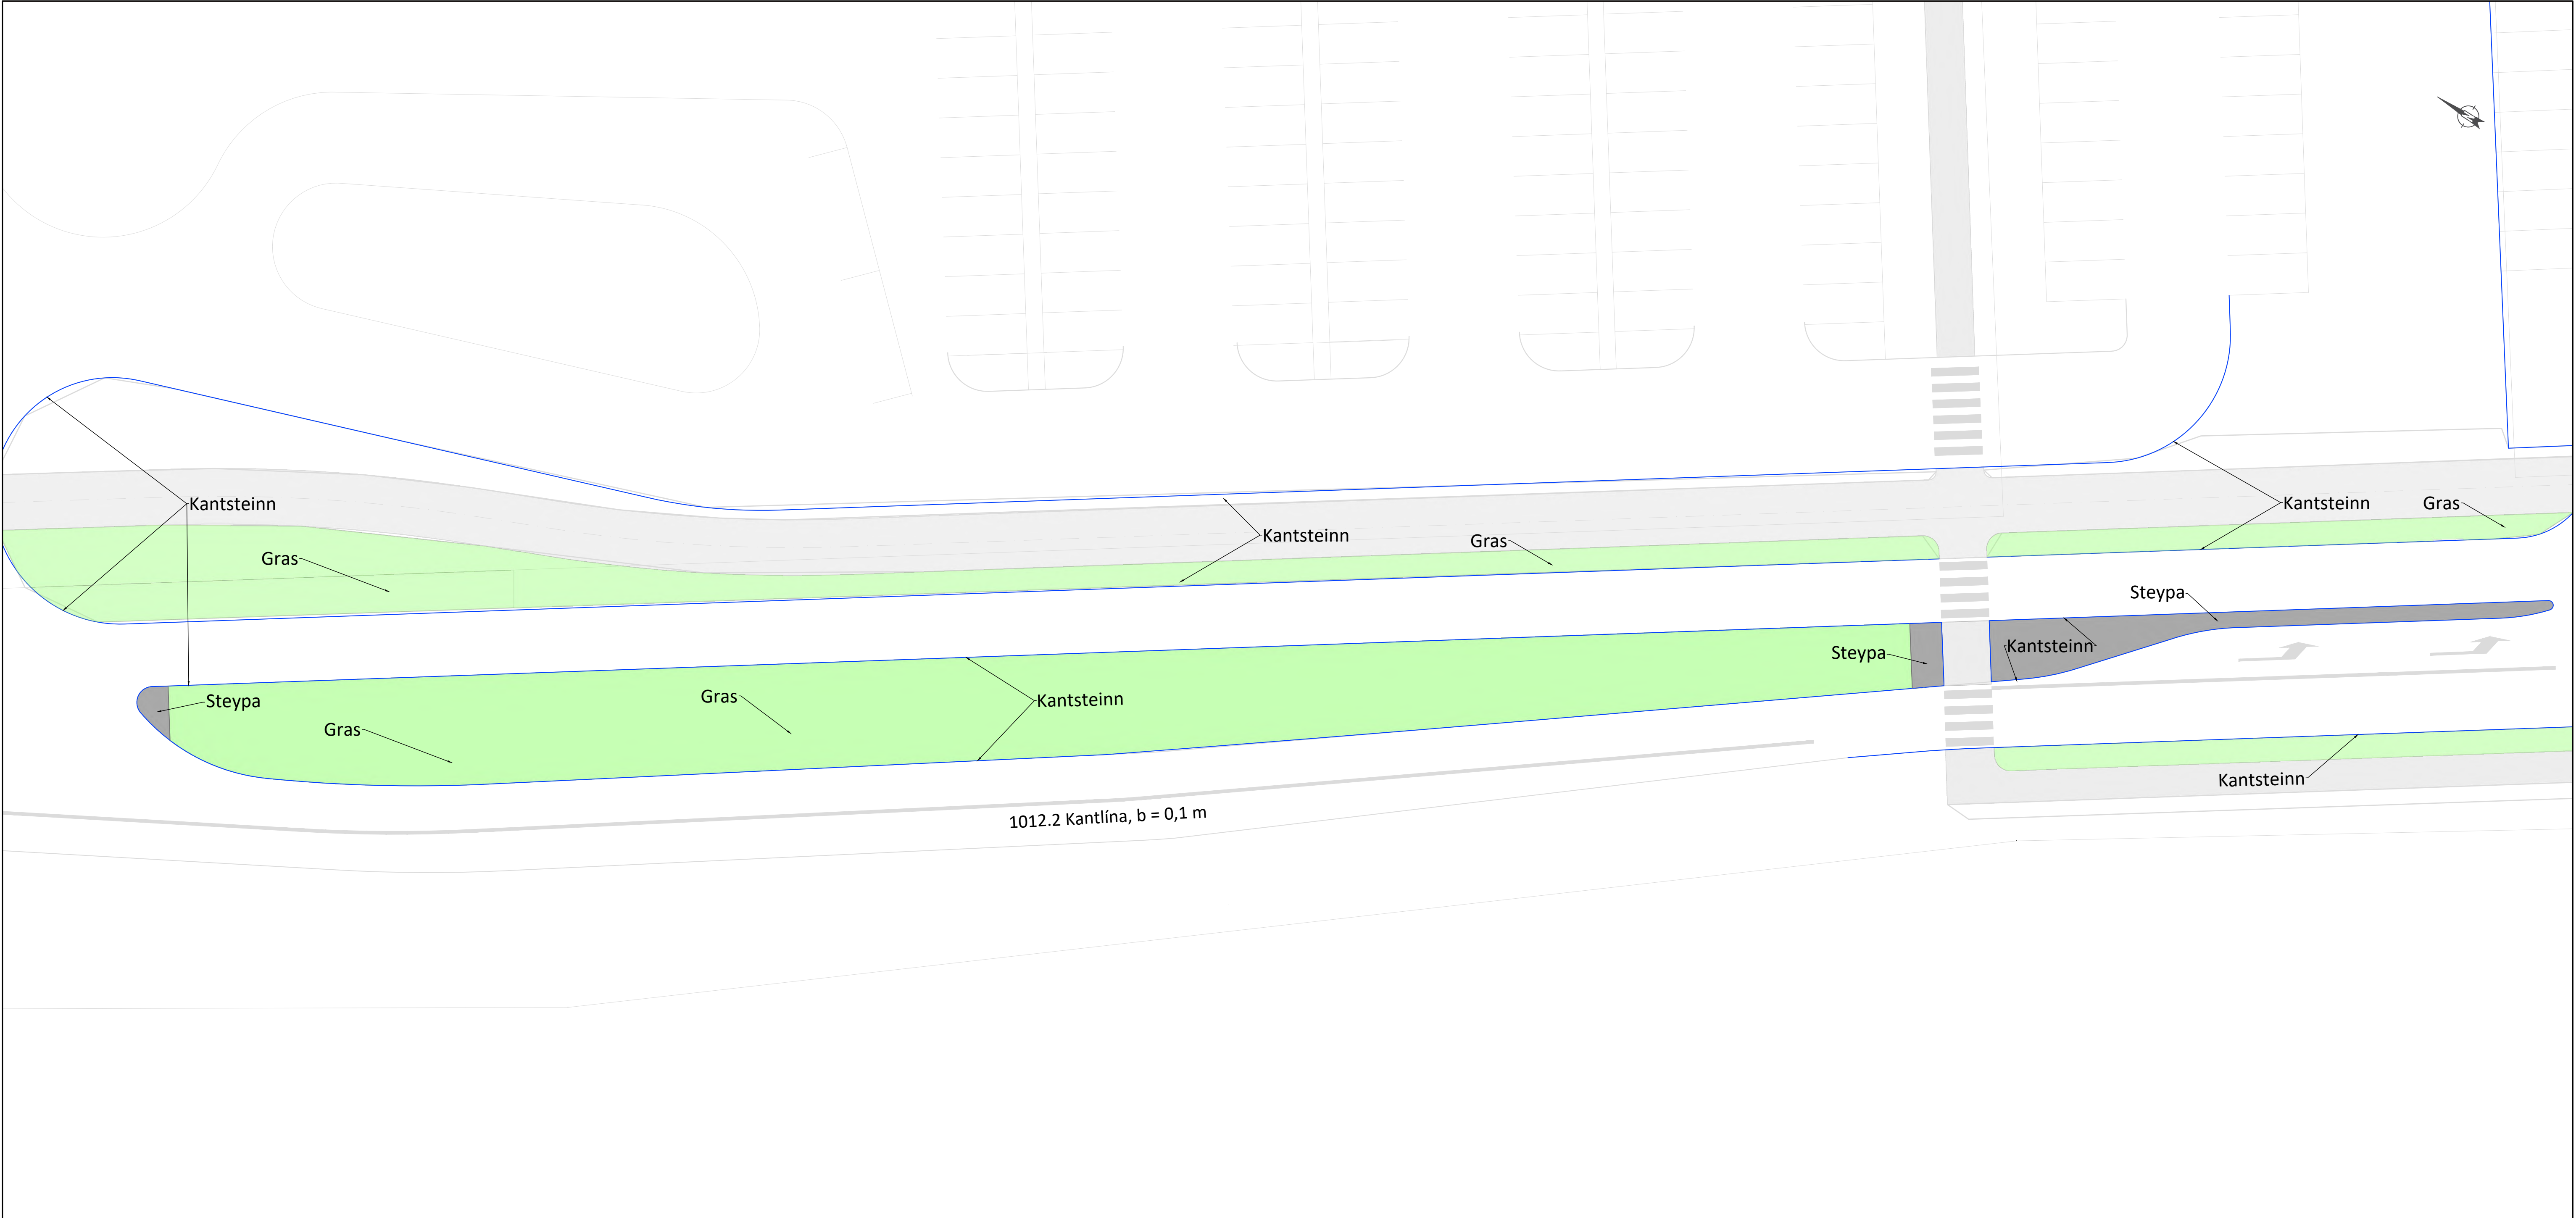


Lykilmynd 1:7500

Skýringar

Steypa

Gras

ÚTG. DAGS.		ÚTGÁFUFERILL		HANNAÐ TEKN. YFIR.		EFLA		VERKNÚMUR 26-088		HANNAÐ: BÁ HÖJ BÁ		Hringvegur um Hvolsvöll (1-C0)		TEKNIKA NÚMUR				
								VERKNÚMUR		YFIRBARIÐ: BÁ		Endurbýgging vegar		O101				
										MÆLT: SAMP.								
						Vegagerðin og Rangárþing eystra			DAGS. 20.05.26		MÆLIKVARÐI 1:200		BLAÐSTÆRÐ A1		Yfirborðsfrágangur		ÚTGÁFA	
											VERKTEIKNING		Deili 1		A			

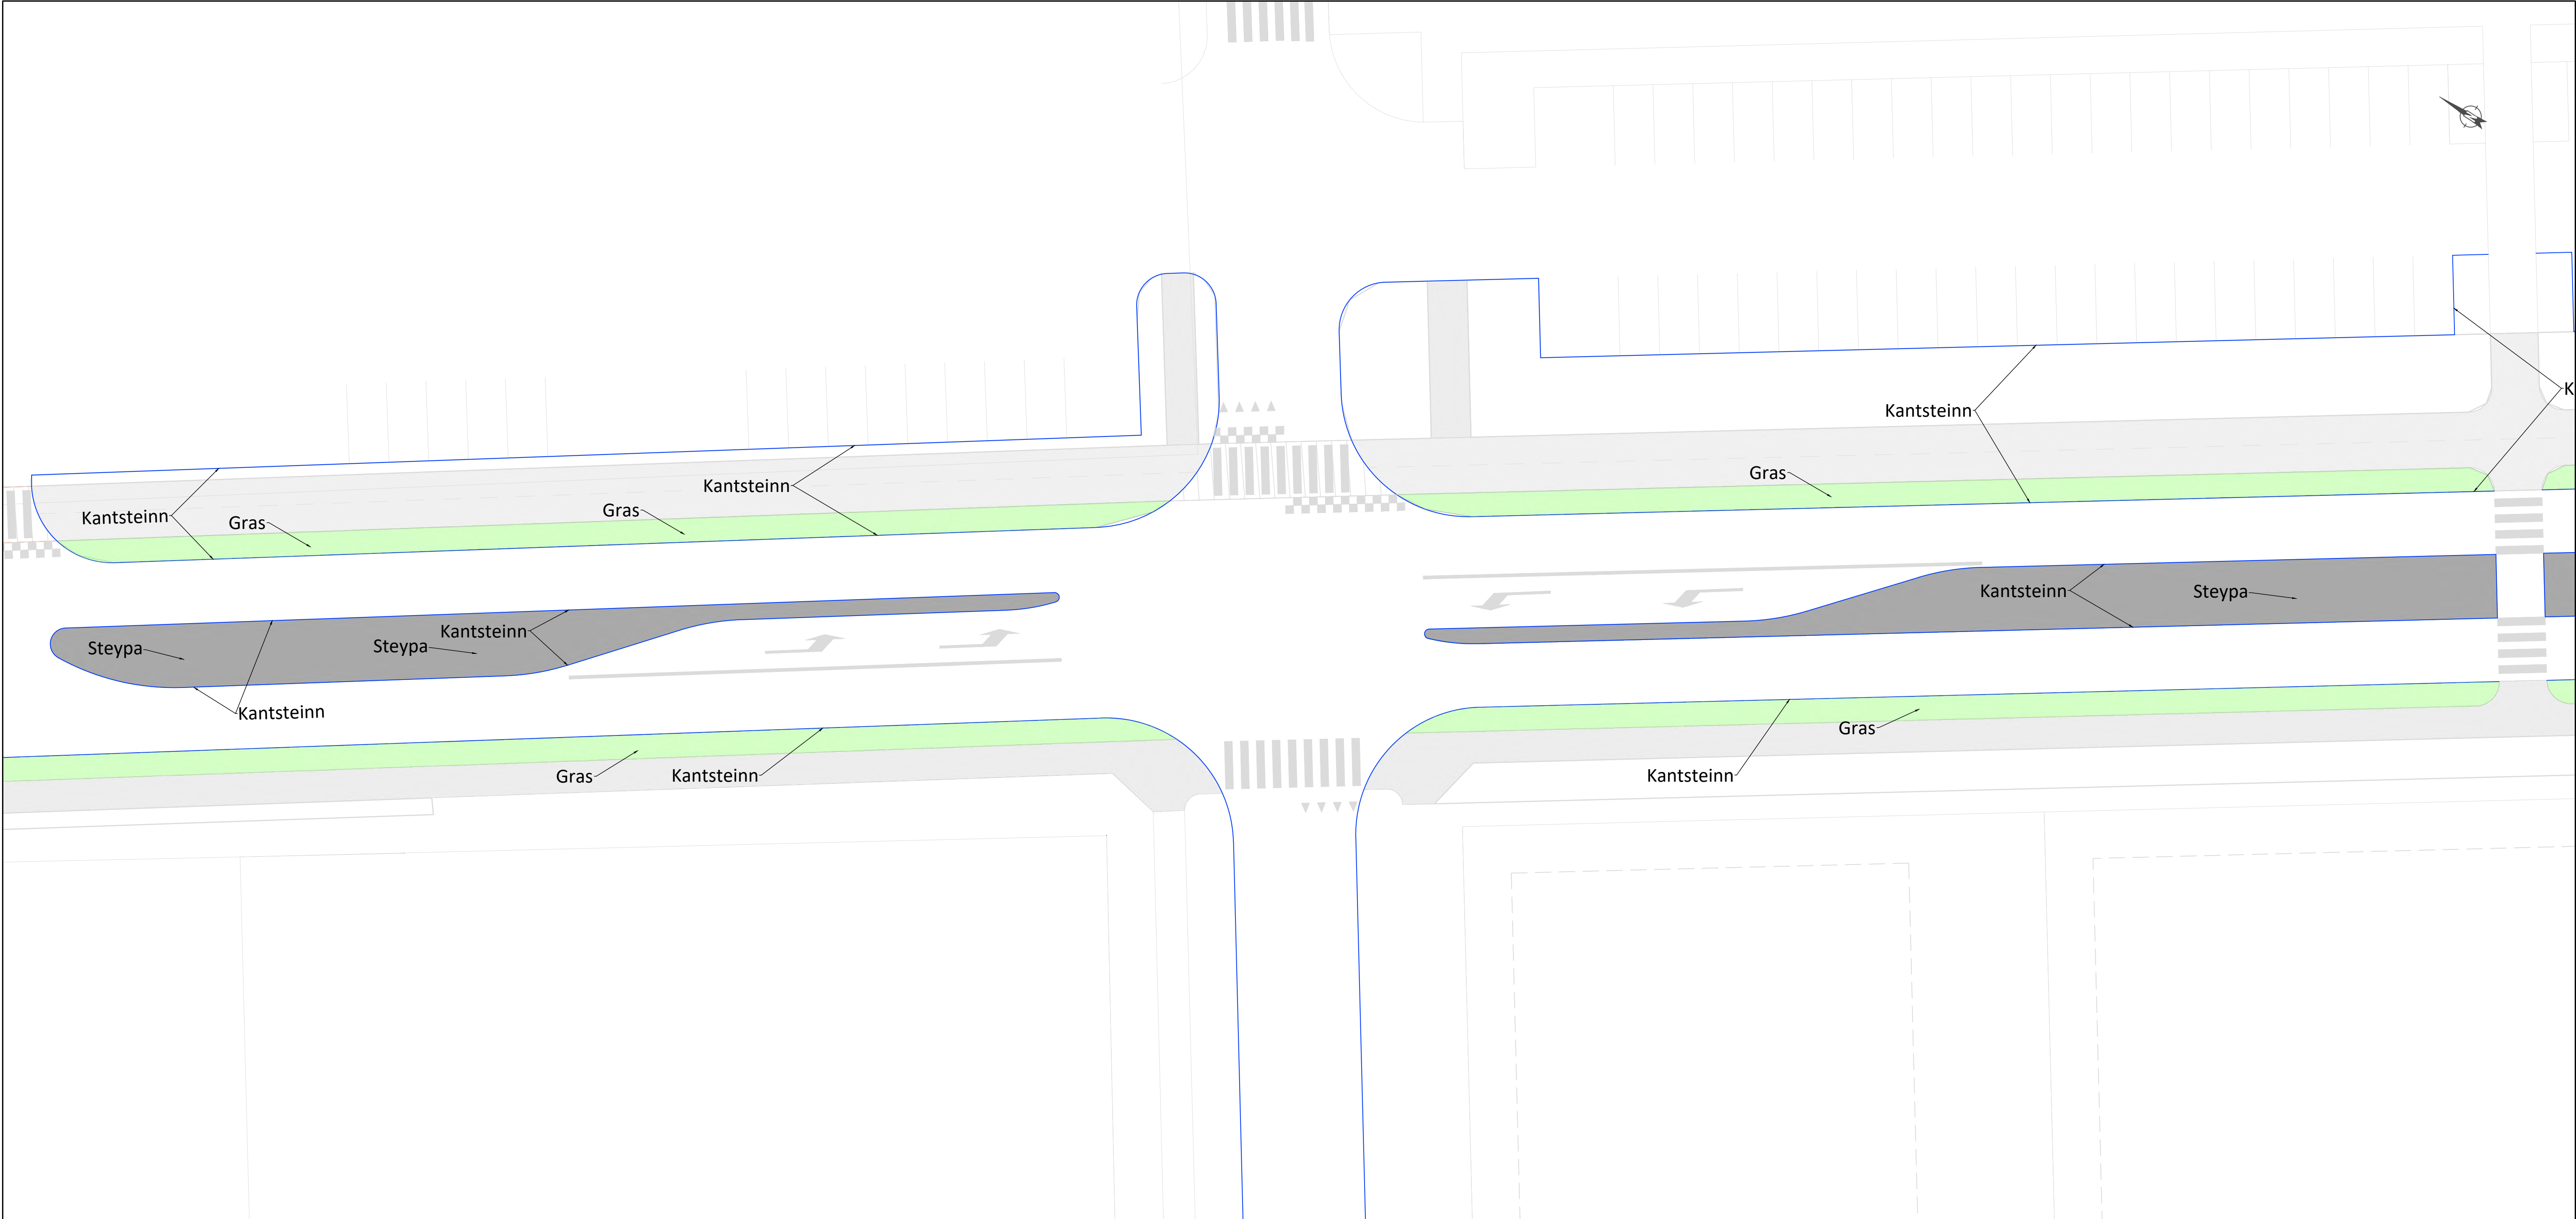


Lykilmynd 1:7500

Skýringar

Steypa

Gras

ÚTG. DAGS.		ÚTGÁFUFRILL		HANNAÐ TEKN. YFIRF.				VERKNÚMUR 26-088		HANNAÐ: BÁ HOJ BÁ		Hringvegur um Hvolsvöll (1-C0) Endurbygging vegar		TEKNIKA NÚMUR 0102			
								VERKNÚMUR		YFIRFARID: MÆLT: SAMÞ.							
						Vegagerðin og Rangárþing eystra 		DAGS. 20.05.26		MÆLIKVARÐI 1:200		BLAÐSTYRÐ A1		Yfirborðsfrágangur Deili 2		ÚTGÁFA A	
VERKTEIKNING																	

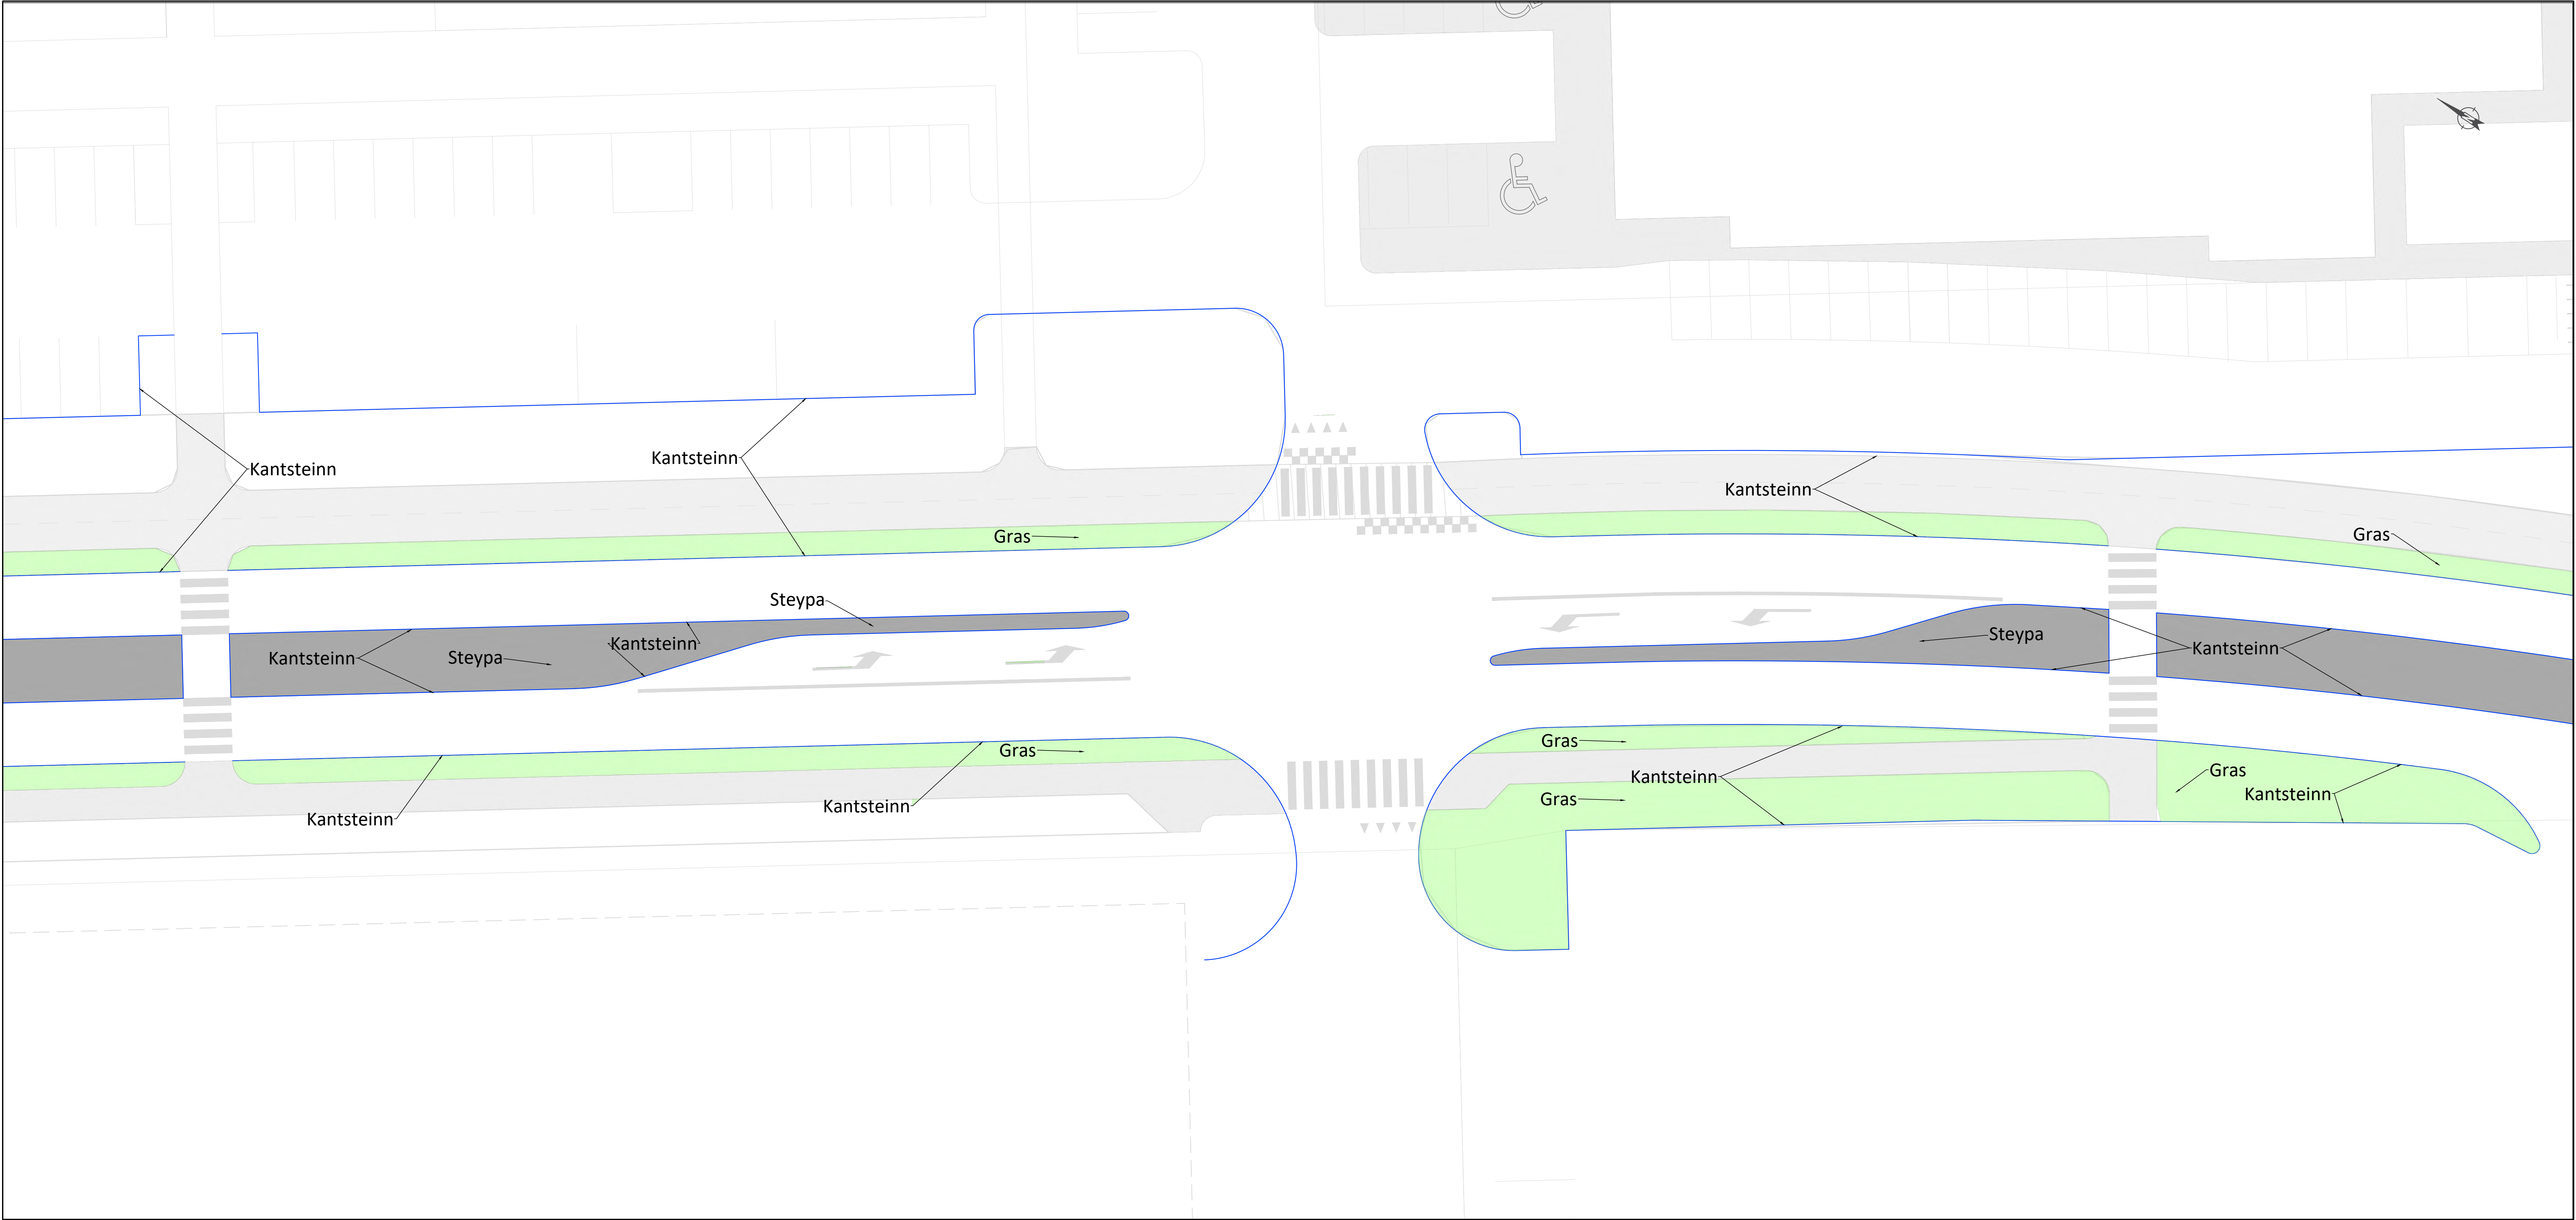


Lykilmynd 1:7500

Skýringar

Steypa

Gras

ÚTG. DAGS.		ÚTGÁFUFRILL	HANNAD TEKN. YFIRF.					VERKNÖMUR 26-088		HANNAD: BÁ TEKNAD: HÖJ VERKNÖMUR		Hringvegur um Hvolsvöll (1-C0) Endurbýgging vegar		TEKNIKA NÚMUR O103	
										YRFBARID: BÁ MÆLT: BÁ SAMP:					
					</										

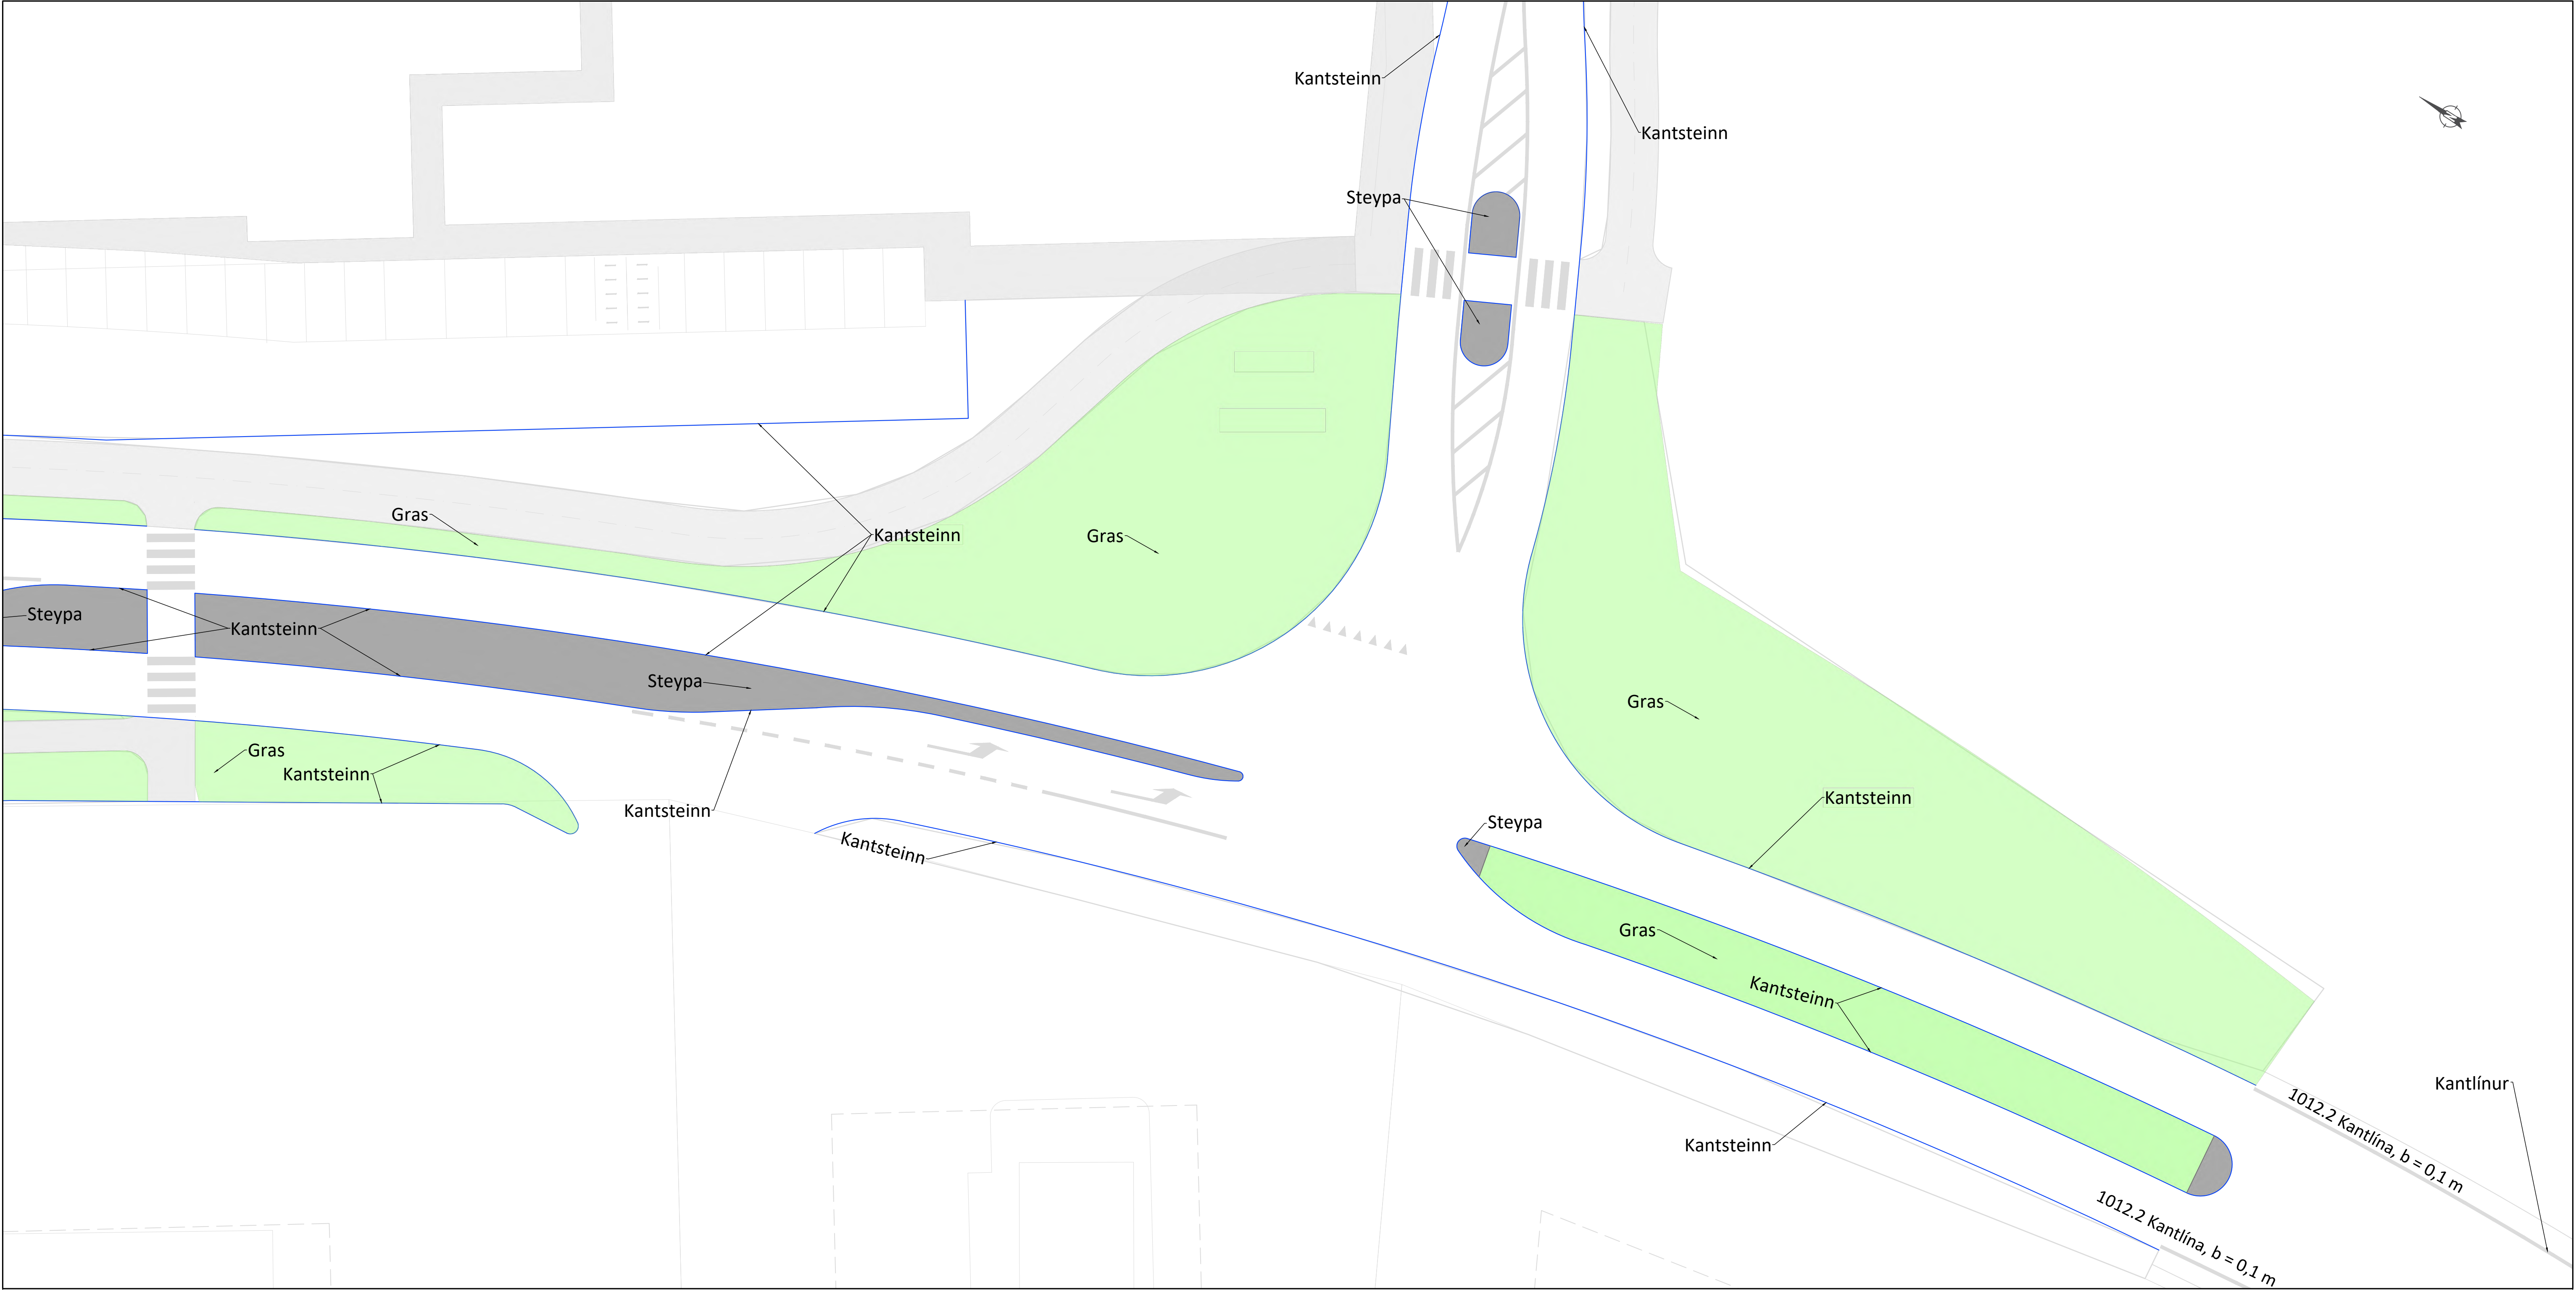

Lykilmynd 1:7500

Skýringar

Steypa

Gras


ÚTG.	DAGS.	ÚTGÁFUÐERILL	HANNAÐ	TEKN.	YFIRF.


Vegagerðin og
Rangárþing eystra



VERKNÖMUR 26-088	HANNAÐ: TEKNAÐ: YFIRFARID: MÆLT: SAMÞ.	BÁ HÖJ BÁ
DAGS. 20.05.26	MÆLIKVARÐI 1:200	BLAÐSTÆÐ A1
VERKTEIKNING		

Hringvegur um Hvolsvöll (1-C0) Endurbýgging vegar	TEKNIKA NÚMUR O104
Verkhönnun Deili 4	ÚTGÁFA A

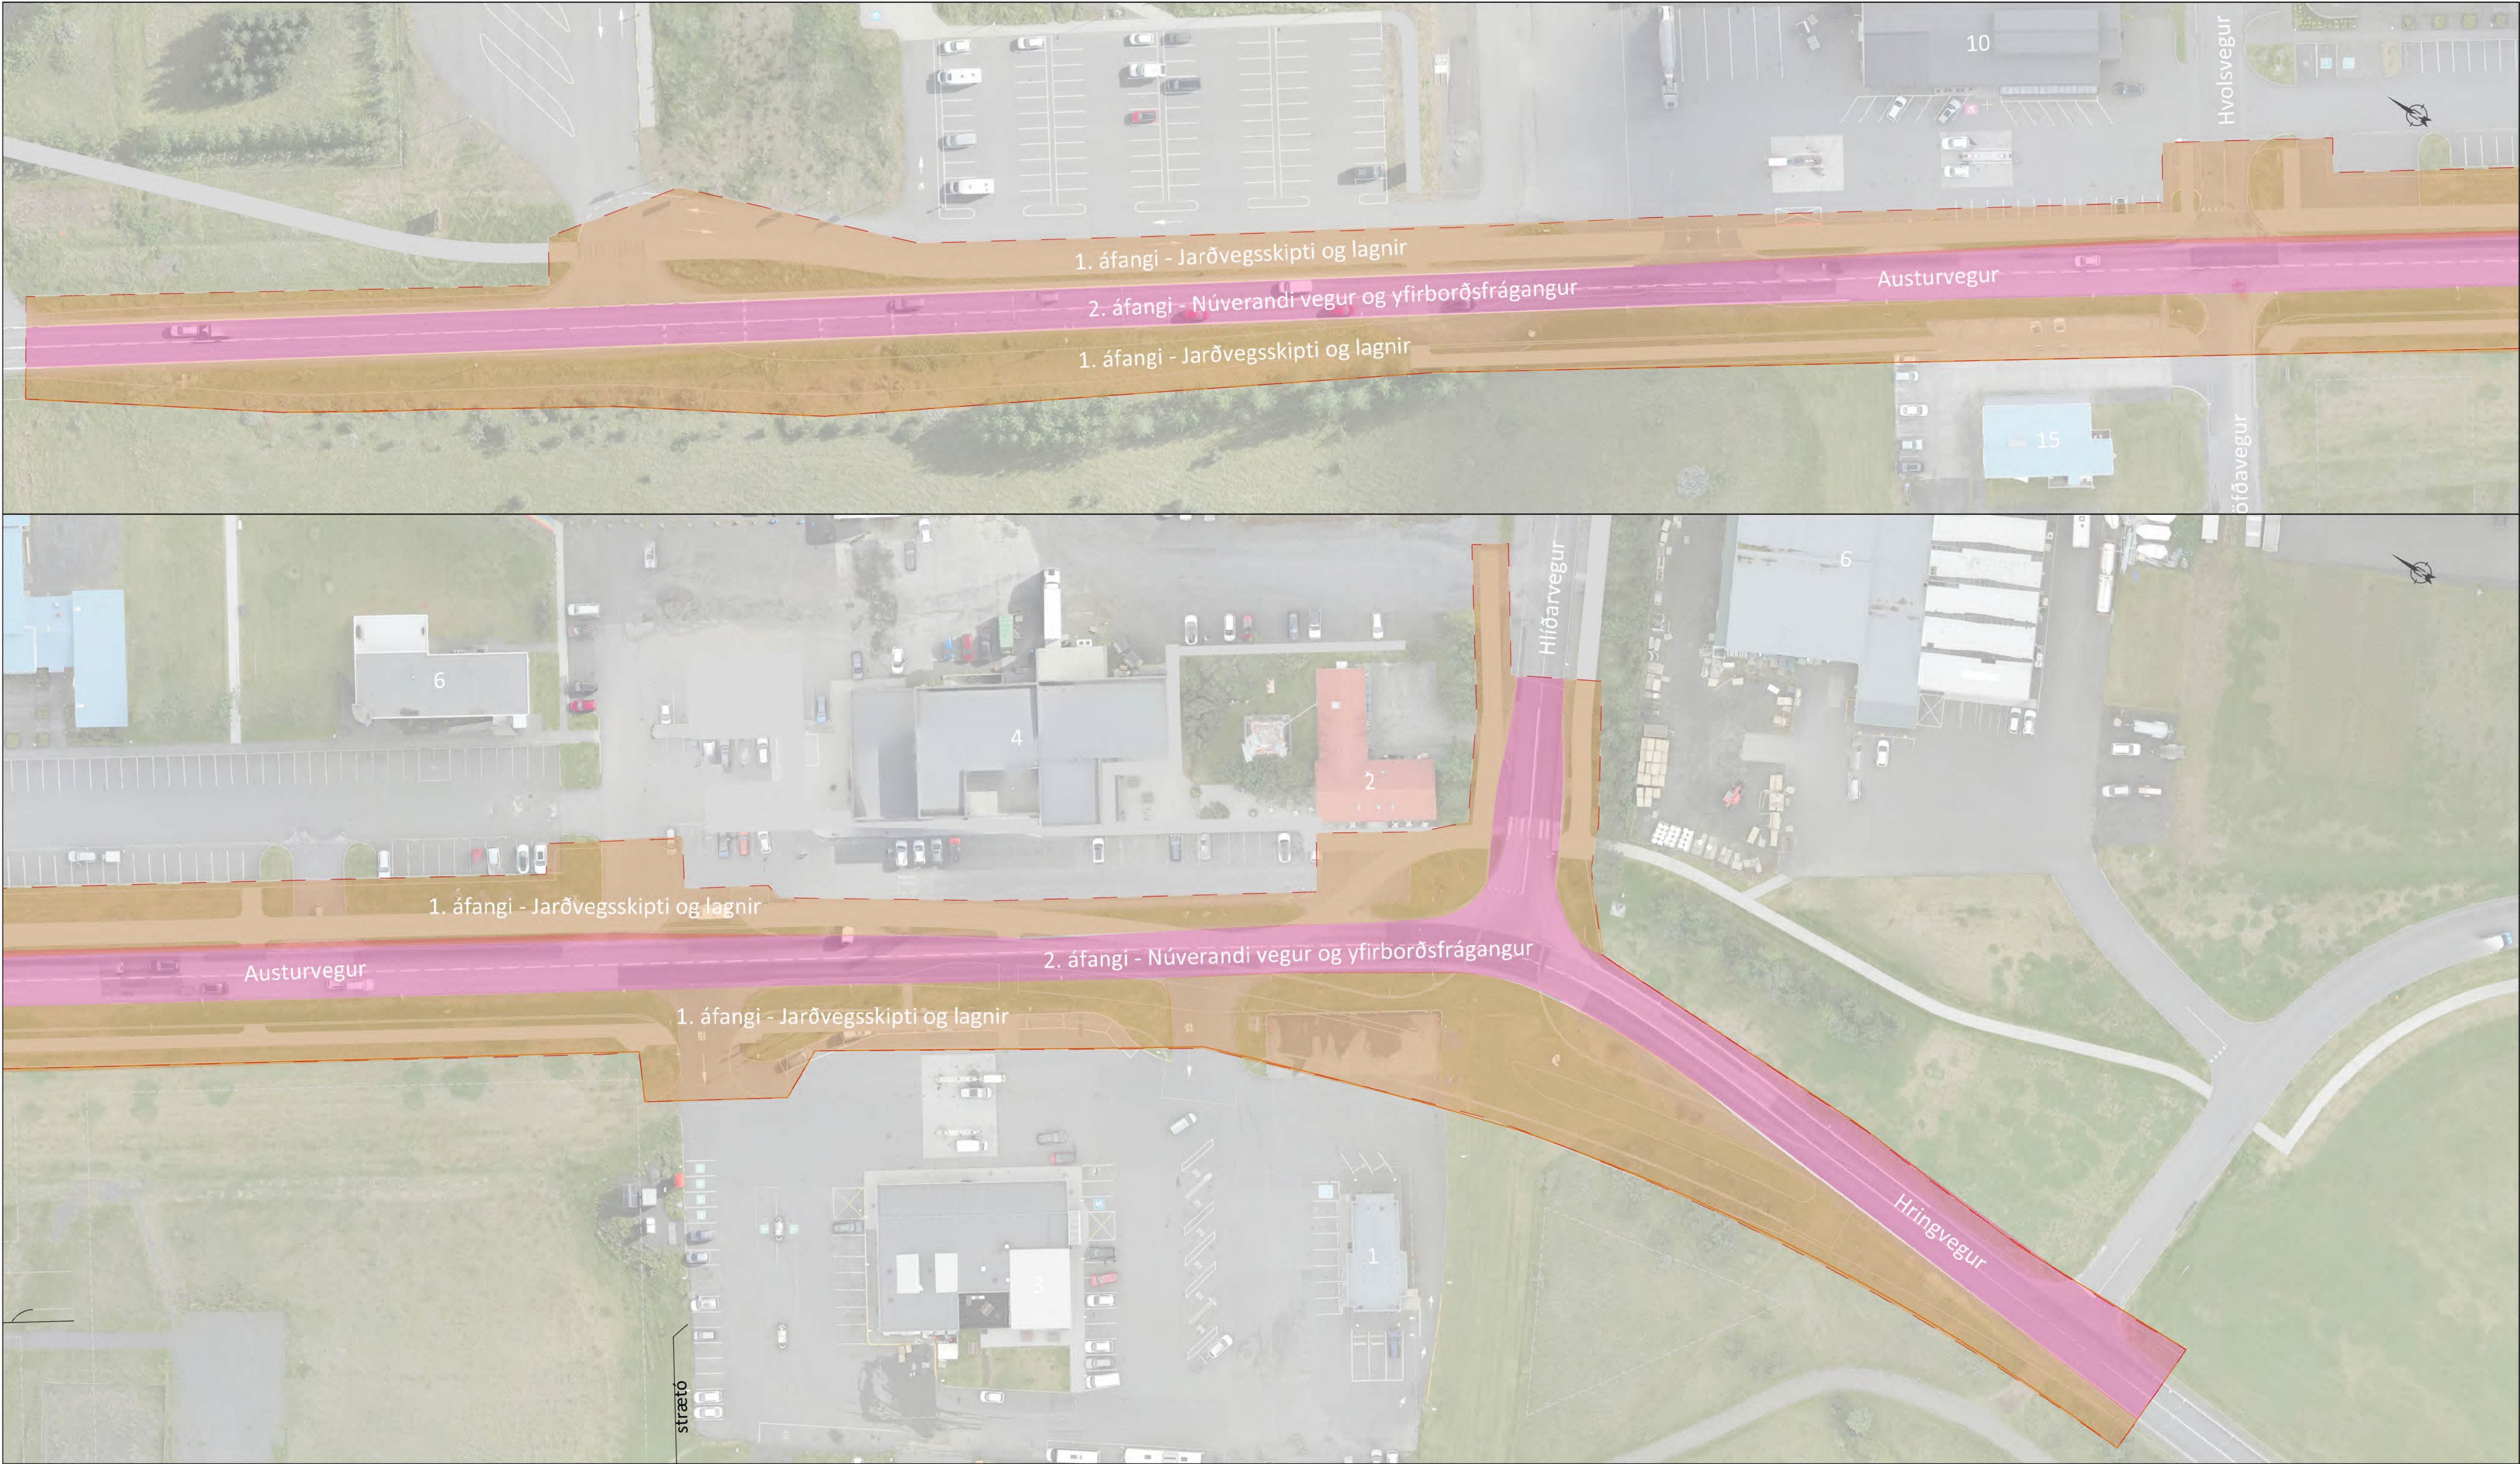

Skýringar

verkmörk

1. Áfangi

2. Áfangi

1. Áfangi:
Jarðvegsskipti og lagnir.

2. Áfangi:
Núverandi vegur og yfirborðsfrágangur.

ÚTÍ. DAGS.	ÚTGÁFUFERILL	HANNAÐ TEKN. YFIR.


Vegagerðin og Rangárþing eystra



VERKUNÖMUR
26-088
VERKUNÖMUR

DAGS.
20.05.26

HANNAÐ:
TEKNAD:
YRIFARID:
MÆLT:
SAMR.

MÆLIKVARD
1:500

BÁ
HÖI
BÁ

BLAÐSTÆRD
A1



VERKTEIKNING

Hringvegur um Hvolsvöll (1-C0)
Endurbýgging vegar

Verkafangar

TEKNIKA
NÚMER
Y100

ÚTGÁFA
A

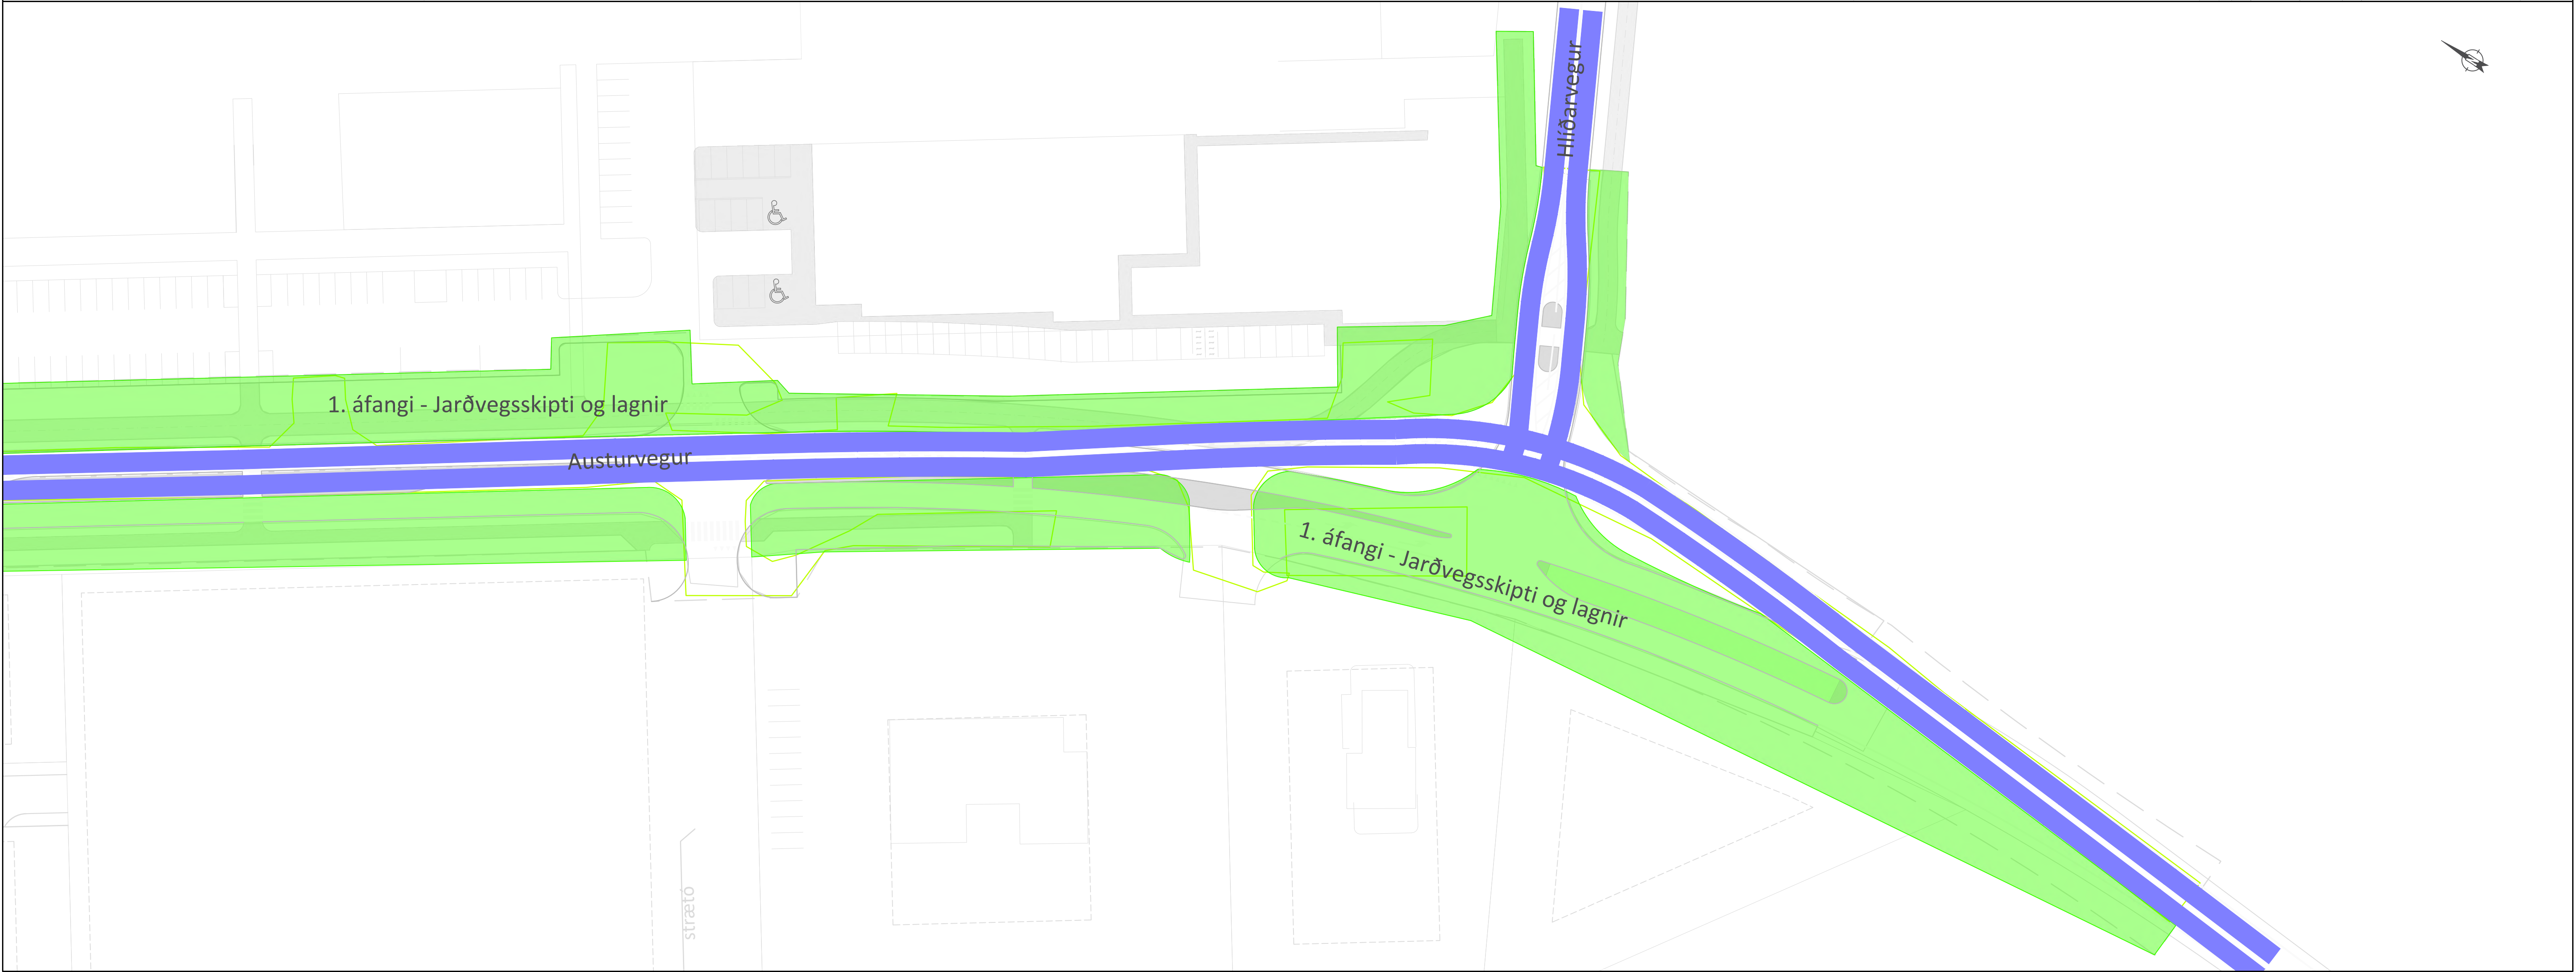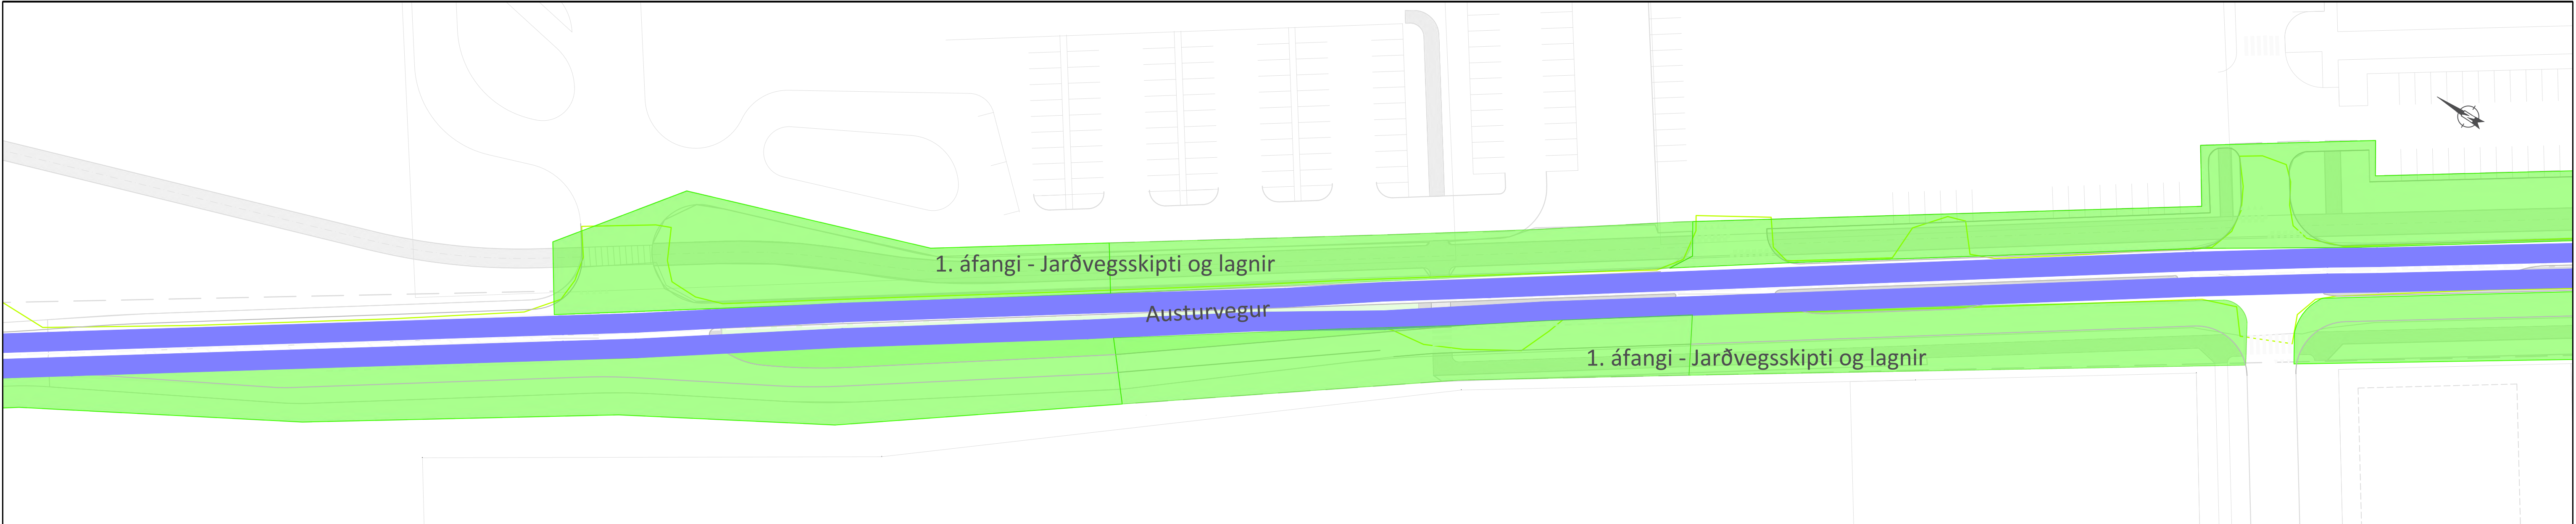

Lykilmynd 1:10000

- 1. áfangi
Jarðvegsskipti og lagnir
- 2. áfangi
Núverandi vegur og yfirborðsfrágangur

Skýringar

- Framkvæmdarsvæði
- Akbraut á framkvæmdartíma

Öll mál eru í m.

ÚTG.	DAGS.	ÚTGÁFUÐERILL	HANNAÐ	TEKN.	YFIRF.





Vegagerðin og Rangárþing eystra



VERKNUMER 26-088	HANNAÐ: TEKNAD: YERFARID: MÆLT: SAMP:	BÁ HÖJ BÁ
DAGS. 20.05.26	MÆLIKVARDI 1:500	BLAÐSTÆRD A1
VERKTEIKNING		

Hringvegur um Hvolsvöll (1-C0) Endurbygging vegar	
Verkhönnun	
2027: Framkvæmdaáætlun 1. fasi	

TEKNIKA NUMER Y104

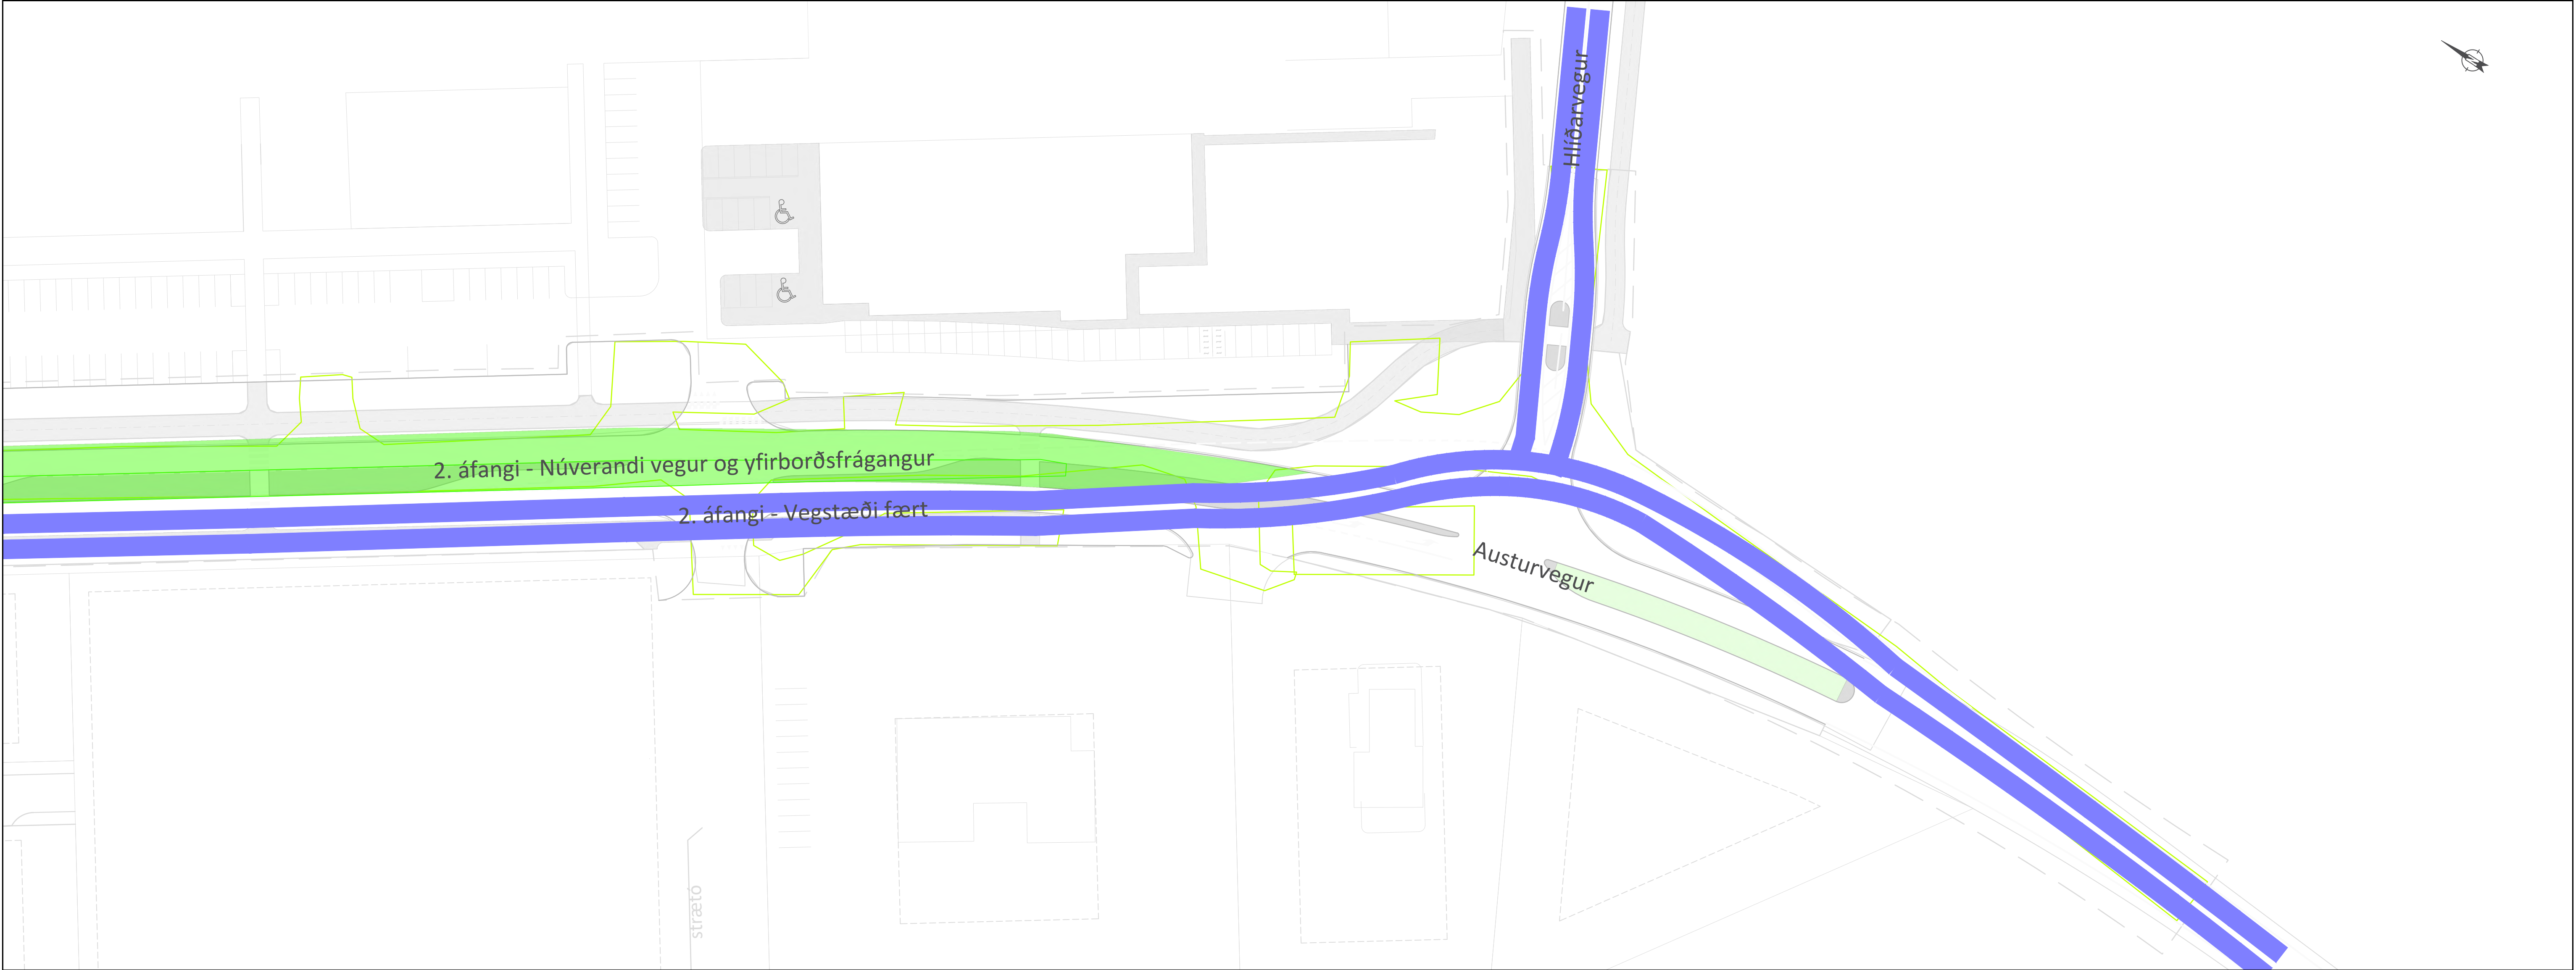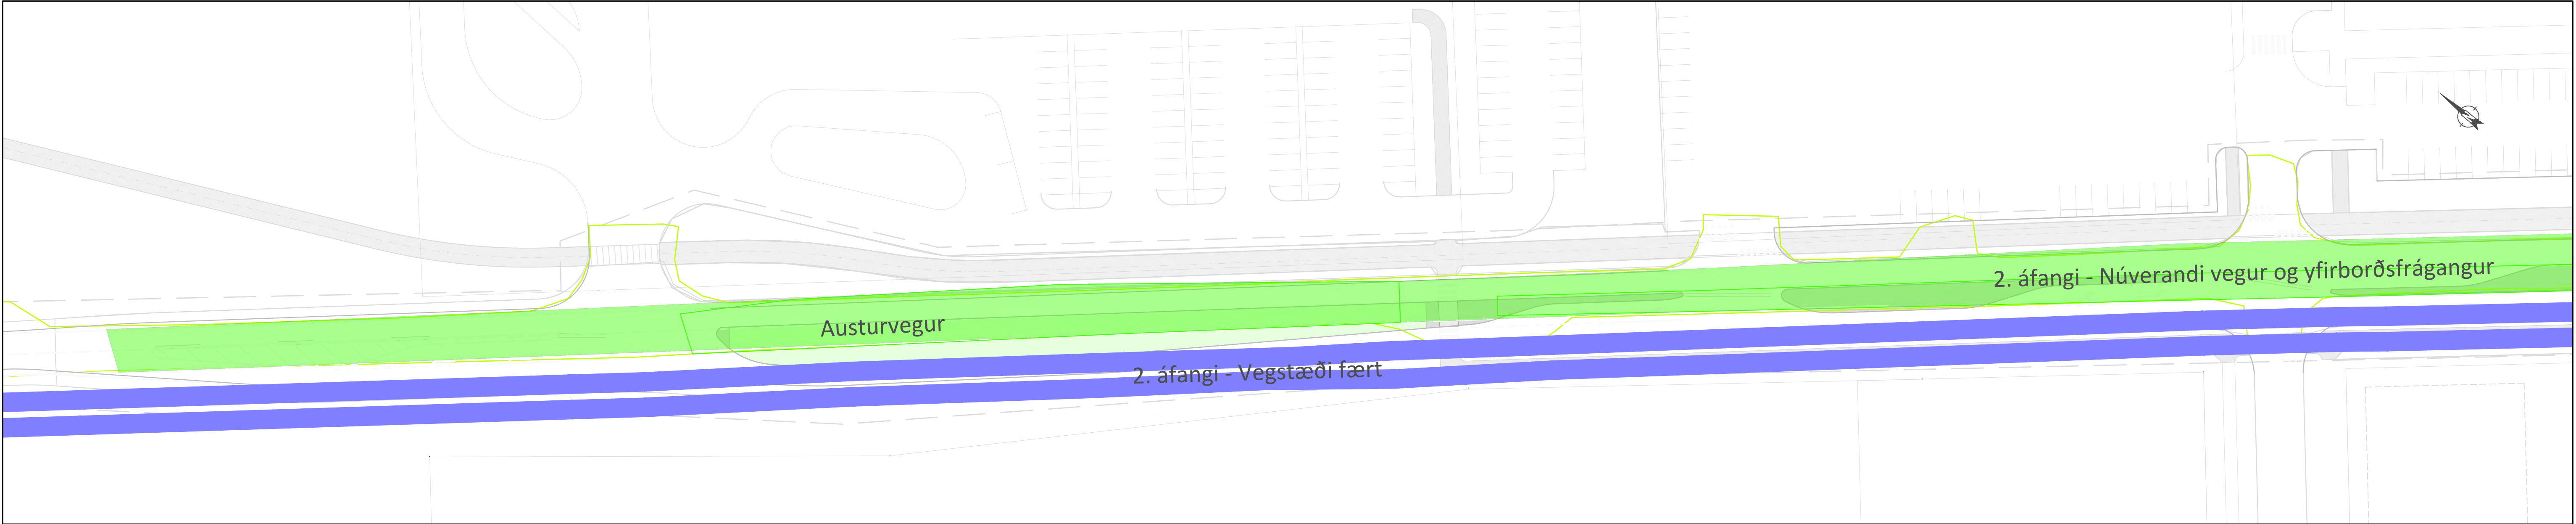

Lykilmynd 1:10000

Umferð til vesturs færð á göngustíg (hjáleið).
Suðurlandsvegur jarðvegsskiptur (gamla akbraut)
Malbikað, miðeyjur byggðar upp og vegmerking sett.
Umferð helypt á nýja akbraut í báðar áttir.
Klárað að ganga frá göngu/hjólástíg.

Skýringar

Framkvæmdarsvæði
Akbraut á framkvæmdartíma

Öll mál eru í m.

ÚTG.	DAGS.	ÚTGÁFUÐERILL	HANNAÐ	TEKNI.	YFIRF.



Vegagerðin og
Rangárþing eystra




VERKNÖMUR 26-088	HANNAÐ: TEKNIÐ: YFIRFARID: MÆLT: SAMP.	BÁ HÖJ BÁ
DAGS. 20.05.26	MÆLIKVARDI 1:500	BLAÐSTÁRD A1
VERKTEIKNING		

Hringvegur um Hvolsvöll (1-C0) Endurbýgging vegar	TEKNIKA NÚMUR Y105
Verkhönnun 2027: Framkvæmdaáætlun 2. fasi	ÚTGÁFA A



Skýringar

Framkvæmdasvæði
Hjáleið

 

Umferðamerki

	K32.11	14		650F.61	1
	650F.61	5		650F.61	1
	650F.61	5		650F.61	1
	902.1F1	2		650F.4	1
	110	2			

Öll mál eru í m.

ÚTG. DAGS.	ÚTGÁFUÐERILL	HANNAÐ TEKN. YFIRF.

Vegagerðin og
Rangárþing eystra



VERKNÖMUR
26-088

VERKNÖMUR

HANNAÐ: BÁ
TEKNAÐ: HÖJ
YFIRFAR: BÁ
MÆLT: BÁ
SAMP.

DAGS.

20.05.26

MÆLIKVARI

1:1000

BLAÐSTÁÐ

A1

VERKTEIKNING

Hringvegur um Hvolsvöll (1-C0)
Endurbýgging vegar


Lokun Hlíðarvegur
Hjáleið

TEKNIKA
NÚMUR

Y107

ÚTGÁFA

A

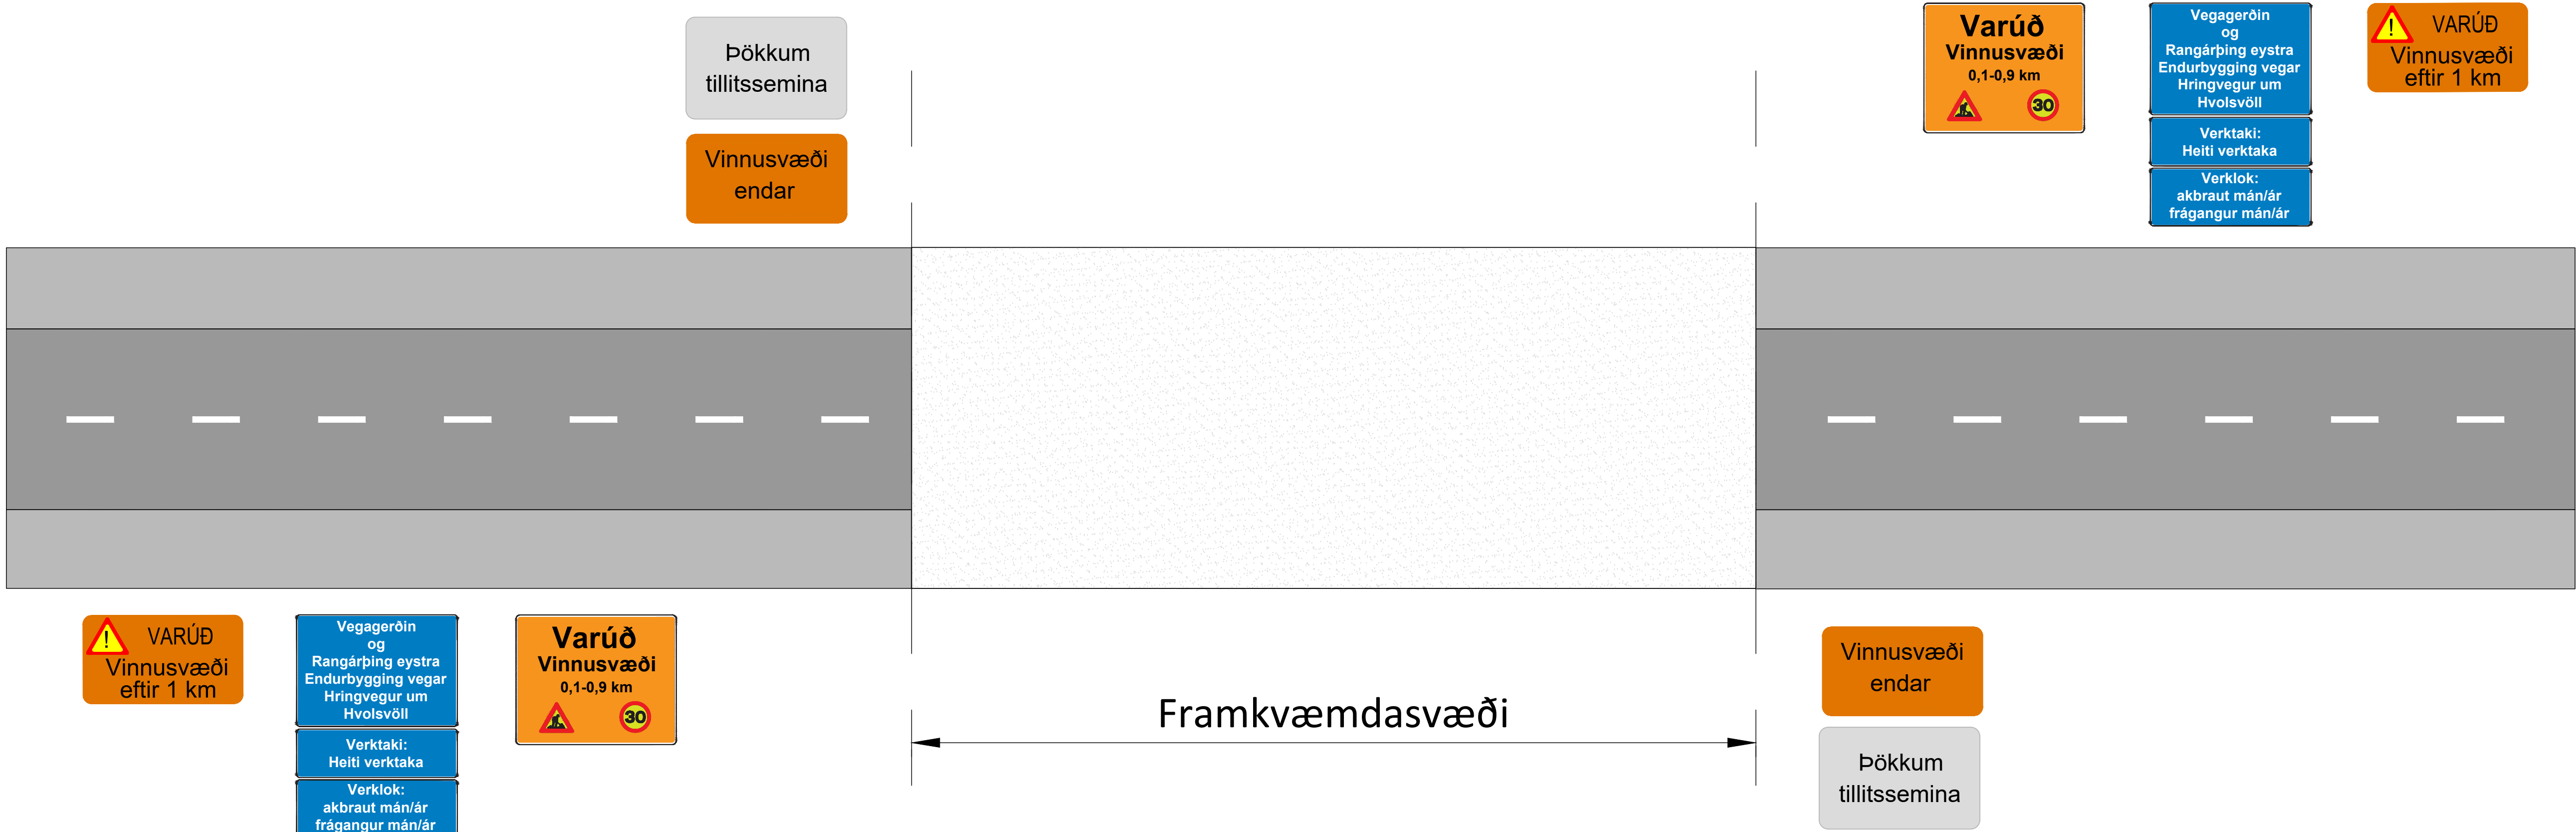

Ef vinnusvæði er lengra en 2 km og ÁDU >200, skal afmarka vinnusvæðið með upplýsingatöflu um framkvæmdasvæði með viðeigandi aðvörunarmerkjum og texta "Vinnusvæði framundan" eða Varúð vinnusvæði" og vegalengd að svæðinu, þ.e. merki í 1 km fjarlægð frá vinnusvæði, sem varar við því að vinnusvæði sé framundan.

Þar sem vinnusvæðið byrjar skal vera annað merki, þar sem gefin er upp lengd kafla í kílómetrum, varað við breyttum aðstæðum og takmörkunum á hámarkshraða þ.e. með þeim aðvörunar-, bann- og undirmerkjum sem við á hverju sinni eftir ástandi og eðli svæðisins.

Við enda hvers framkvæmdasvæðis komi merki 380 og ef ástæða er til komi þar einnig merki 362-XX

Við enda vinnusvæðis komi síðan skilti í þessum flokki sem á stendur; Vinnusvæði endar
Á vinnusvæðum í umferðarflokkum 1 og 2, þar sem framkvæmdir geta valdið truflunum á umferð til lengri tíma (mánuði), skal setja up upplýsingatöflur um framkvæmdina 650F.5 og heimilt er að setja upp skíkar töflur í öðrum umferðarflokkum. Töflurnar sýni umfang verks, heiti/merki (lógó) verktaka og verkkaupa og áætlaðan verktíma. Töflurnar skulu vera í bláum lit með hvítum stöfum.



Töflurnar skulu staðsettar a.m.k. 1 m utan vegaxlar og þannig gengið frá þeim að umferðinni stafi ekki hættu af.

Framkvæmdarsvæði skuli merkt samkvæmt þeim teikningum sem við eiga hverju sinni.

Skýringar

 Framkvæmdarsvæði


ÚTG. DAGS. ÚTGÁFUFRILL	HANNAÐ TEKN. YFIRF.	 Vegagerðin og Rangárþing eystra  	VERKNÖMUR: 26-088 VERKNÖMUR	HANNAÐ: HÖJ TEKNAÐ: HÖJ YFIRFARID: BÅ MÆLT: SAMP.	Hringvegur um Hvolsvöll (1-C0) Endurbýgging vegar	TEKNINGA NÚMUR: Y108
			DAGS. 20.05.26 MÆLIKVARÐI: Án skala BLAÐSTÆRD: A1		Vinnusvæðamerkingar	ÚTGÁFA: A
			VERKTEIKNING			

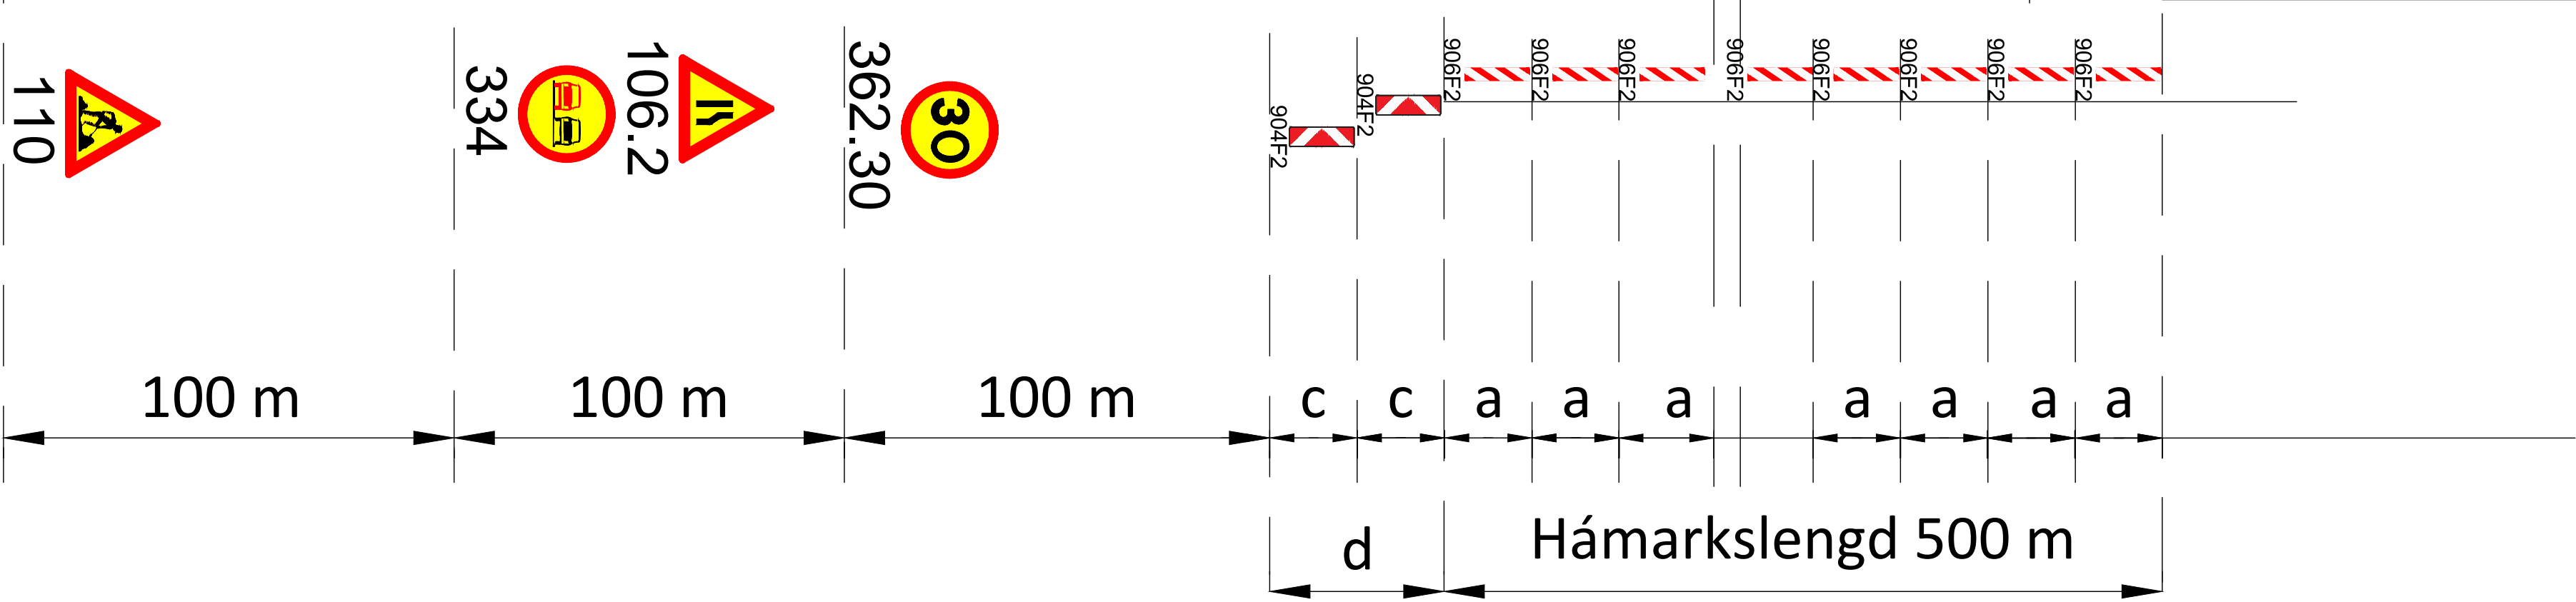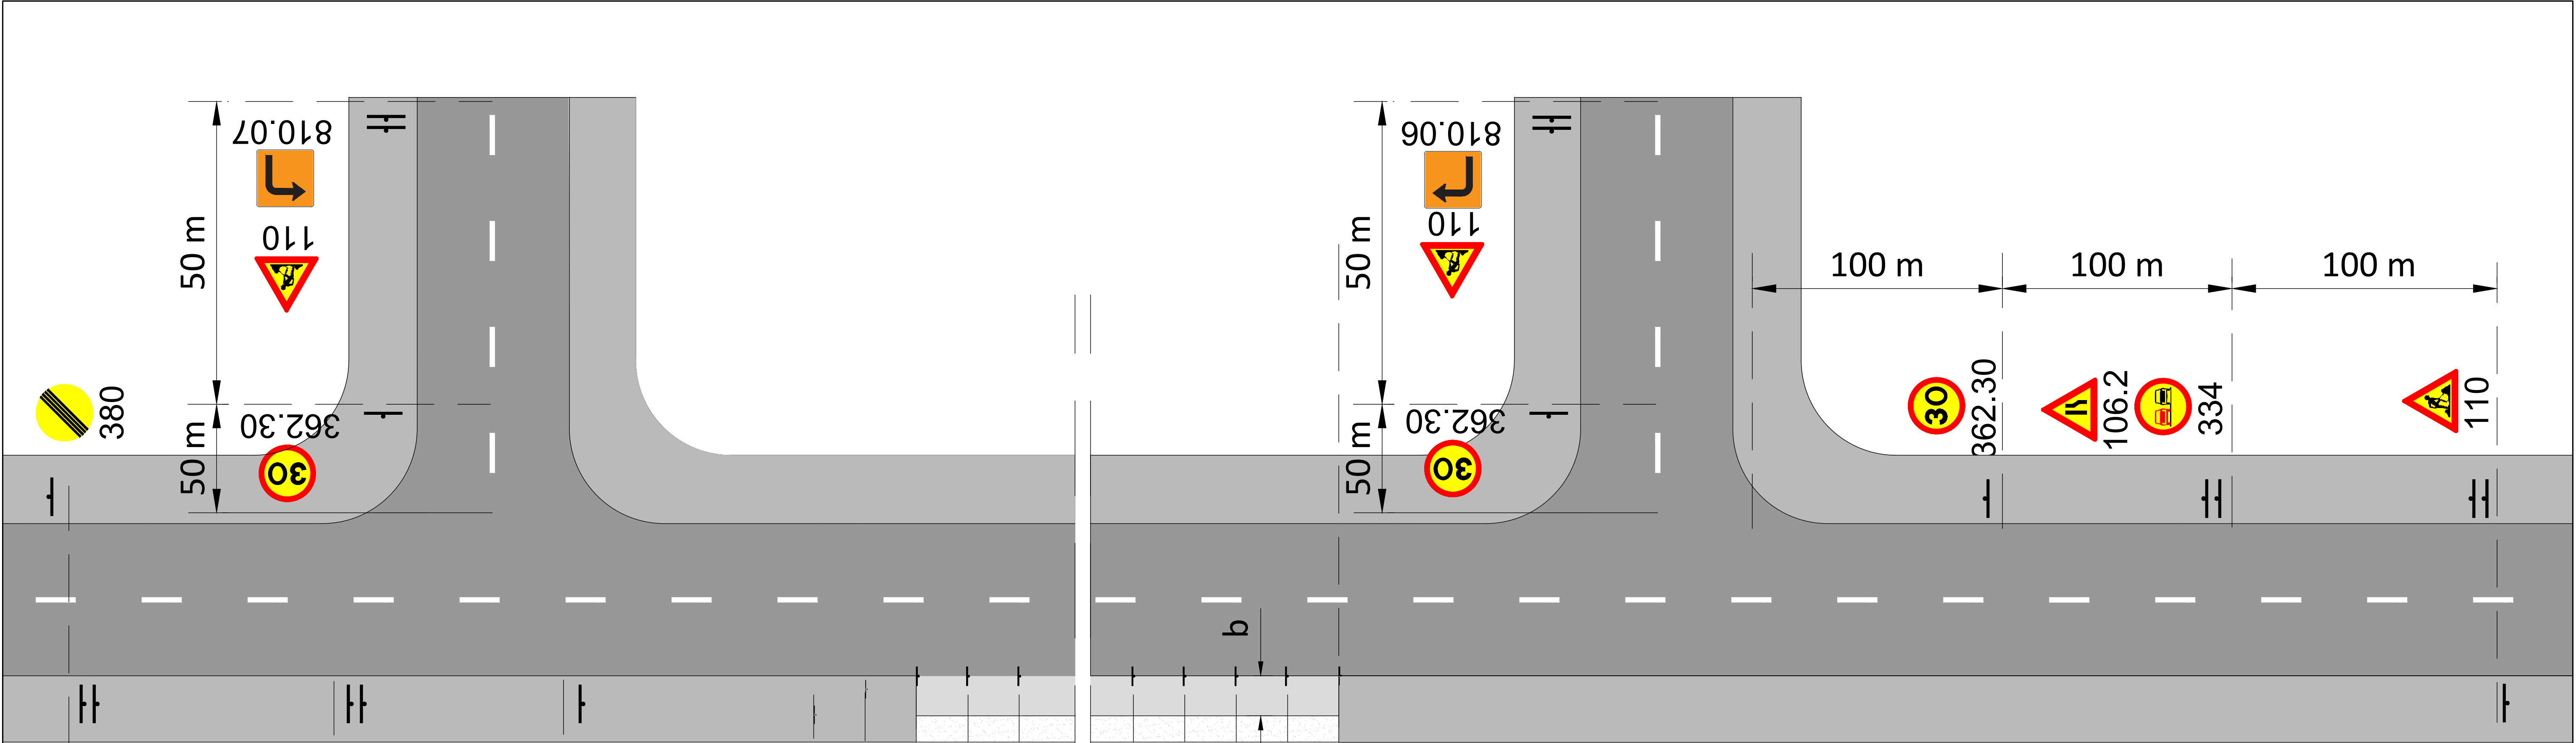

- Framkvæmdarsvæði
- Staðsetning merkis
- Samsíða létt vörn, gátskildir
- Fjarlægð milli gátskjalda (≤ 6 m)

- Lágmarksbreidd á vinnufríu svæði er 1 m. Ef breidd er minni en 1 m þarf að setja upp vörð, sbr. lið 4.2 í reglum um merkingar vegna framkvæmdar á eða við veg.
- Fjarlægð milli stefnuvísani gátsjalda (≤ 2 m)
- Skálína 1:10

ÚTG. DAGS.	ÚTGÁFUÐERILL	HANNAÐ TEKN. YFIRF.	 Vegagerðin og Rangárþing eystra	VERKNÚMÉR 26-088	HANNAÐ: TEKNAÐ: YFIRFARIÐ: MÆLT: SAMP.	HÖJ HÖJ BÁ	Hringvegur um Hvolsvöll (1-C0) Endurbygging vegar	TEKNINGA NÚMÉR Y110
				VERKNÚMÉR				
DAGS. 20.05.26	MÆLIKVARÐI Án skala	BLAÐSTÁÐ A1	VERKTEIKNING		Vinnusvæðamerkingar			ÚTGÁFA A

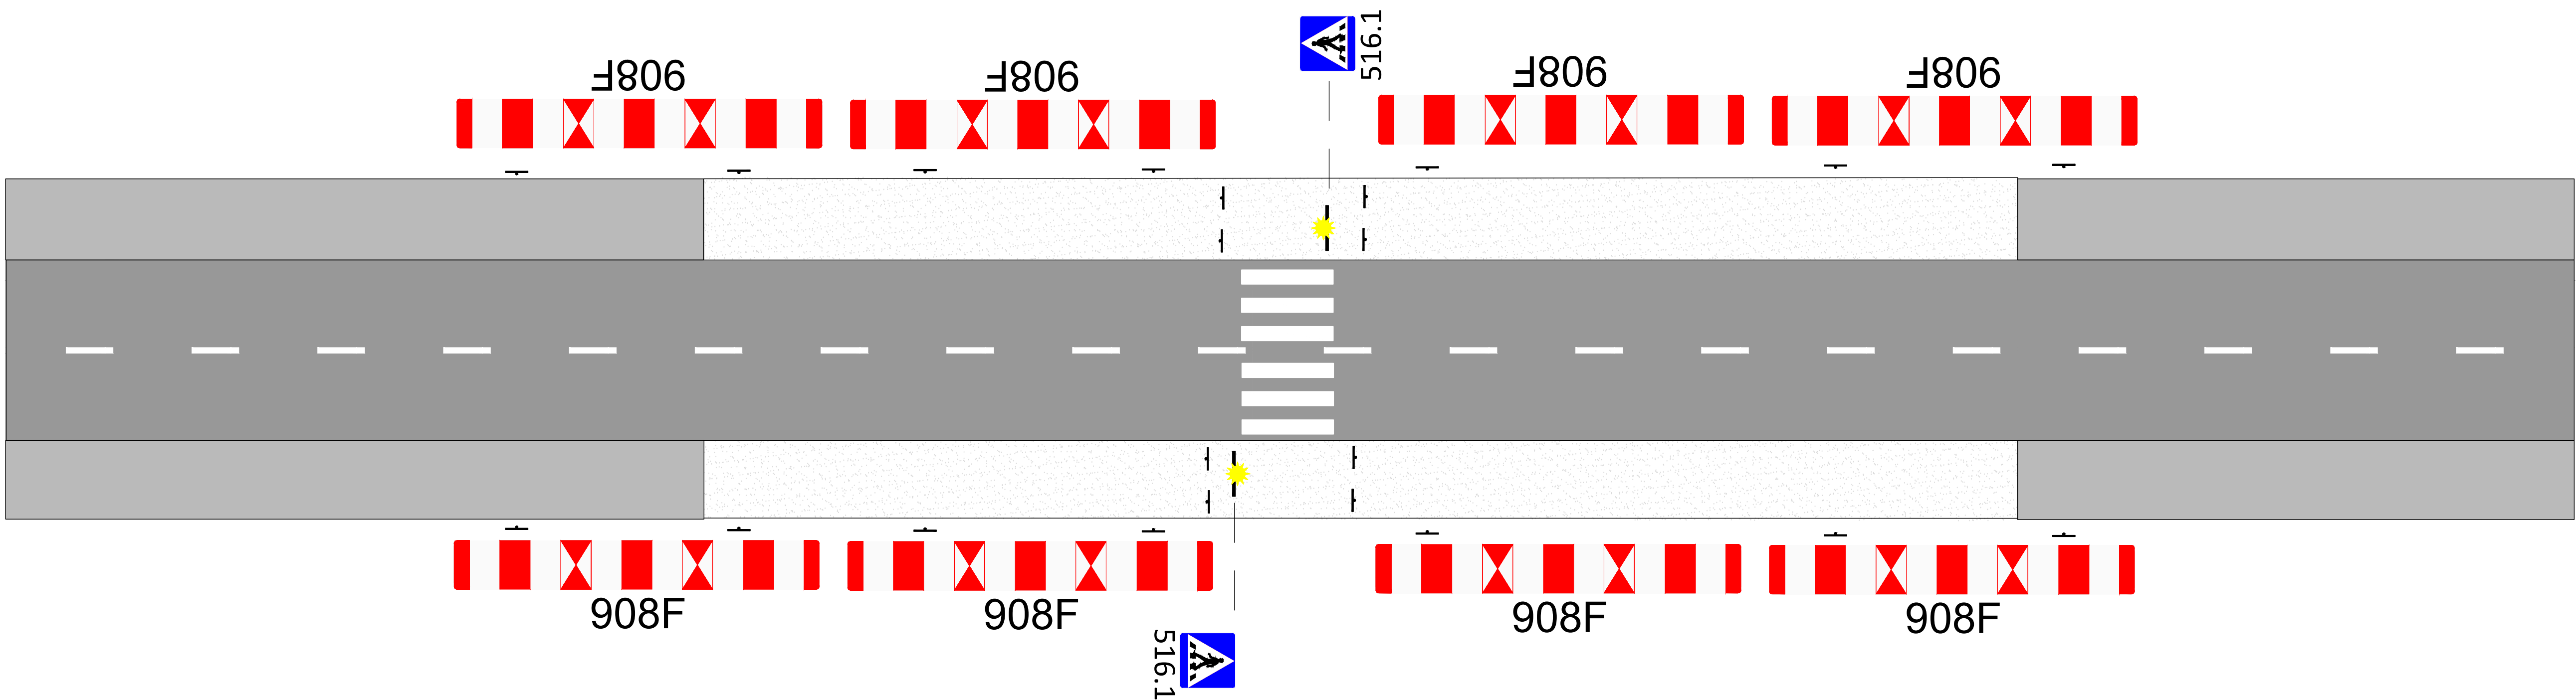


- Framkvæmdarsvæði
- Staðsetning merkis
- Hindrunarslá
- Blickljós við gangbraut


Skilja skal milli framkvæmdarsvæðis og gangandi umferðar með Framkvæmdaslá 908F

Tryggja þarf öryggi gangandi vegfarenda yfir götu á framkvæmdartíma. Yfirborð þar sem gangandi umferð fer yfir framkvæmdarsvæði skal vera þétt og halli rampa skal að hámarki vera 150 ‰

\\efla.local\fs\Verkefni\Vegagerðin_2970\02070 Hóðsvöllur - Suðurlandsvegur\09 Tekningar\02070-TE-150-V01-Vinnusvæðamerkingar - vegagerð.dwg

 ÚTG. DAGS.	ÚTGÁFUFRILL	HANNAD. TEKN. YFIRF.			VERKNUMÉR 26-088	HANNAD: TEKNAD: YFIRFARID: MÆLT: SAMP.	HÖJ HÖJ BÁ	Hringvegur um Hvolsvöll (1-C0) Endurbygging vegar	TEKNINGA NÚMÉR Y111
			Vegagerðin og Rangárþing eystra 		DAGS. 20.05.26	MÆLIKVARÐI Án skala	BLAÐSTÆÐ A1	Vinnusvæðamerkingar	ÚTGÁFA A
VERKTEIKNING									

Ekki er hægt að ganga að dýpt lagna Ljósleiðarans sem vísri og því gerð krafa um ýtrustu aðgæslu við jarðvinnu þar sem lagnir Ljósleiðarans eru fyrir hendi.

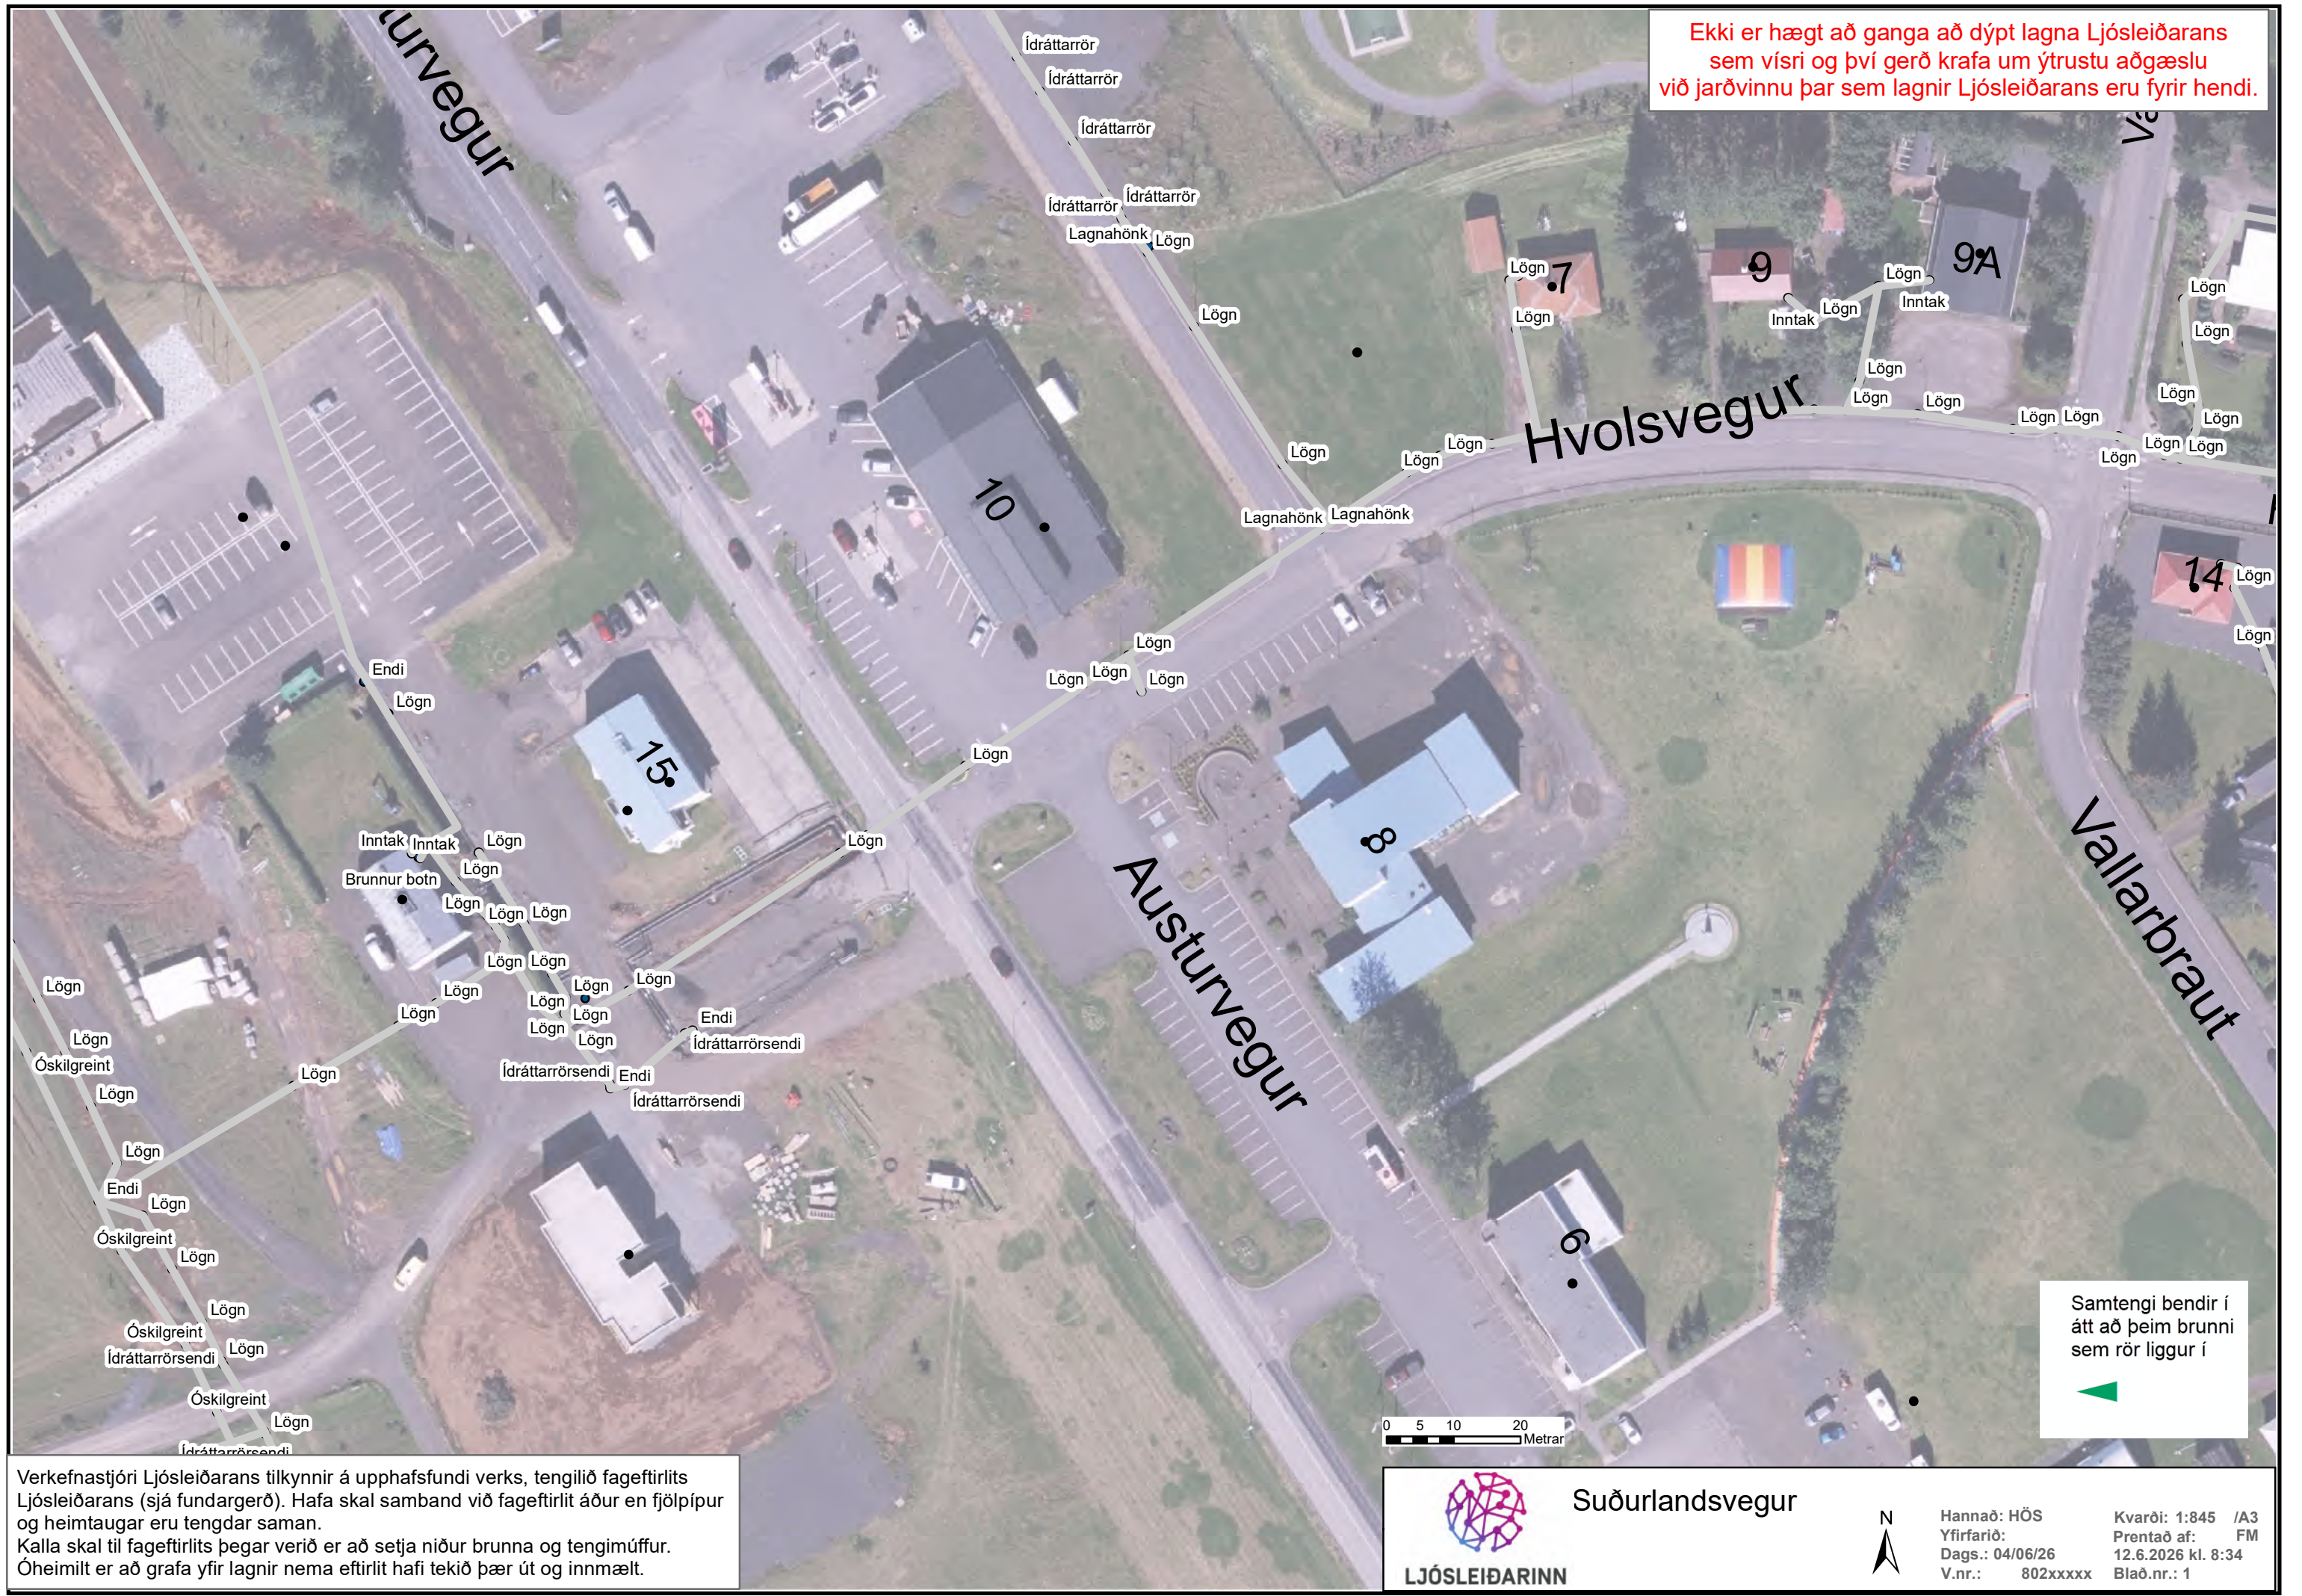

Verkefnastjóri Ljósleiðarans tilkynnir á upphafsfundi verks, tengilið fageftirlits Ljósleiðarans (sjá fundargerð). Hafa skal samband við fageftirlit áður en fjölpípur og heimtaugar eru tengdar saman. Kalla skal til fageftirlits þegar verið er að setja niður brunna og tengimúffur. Óheimilt er að grafa yfir lagnir nema eftirlit hafi tekið þær út og innmælt.


**LJÓSLEIÐARINN**


Suðurlandsvegur



Hannað: HÖS
Yfirfarið:
Dags.: 04/06/26
V.nr.: 802xxxxx

Kvarði: 1:845 /A3
Prentað af: FM
12.6.2026 kl. 8:34
Blað.nr.: 1

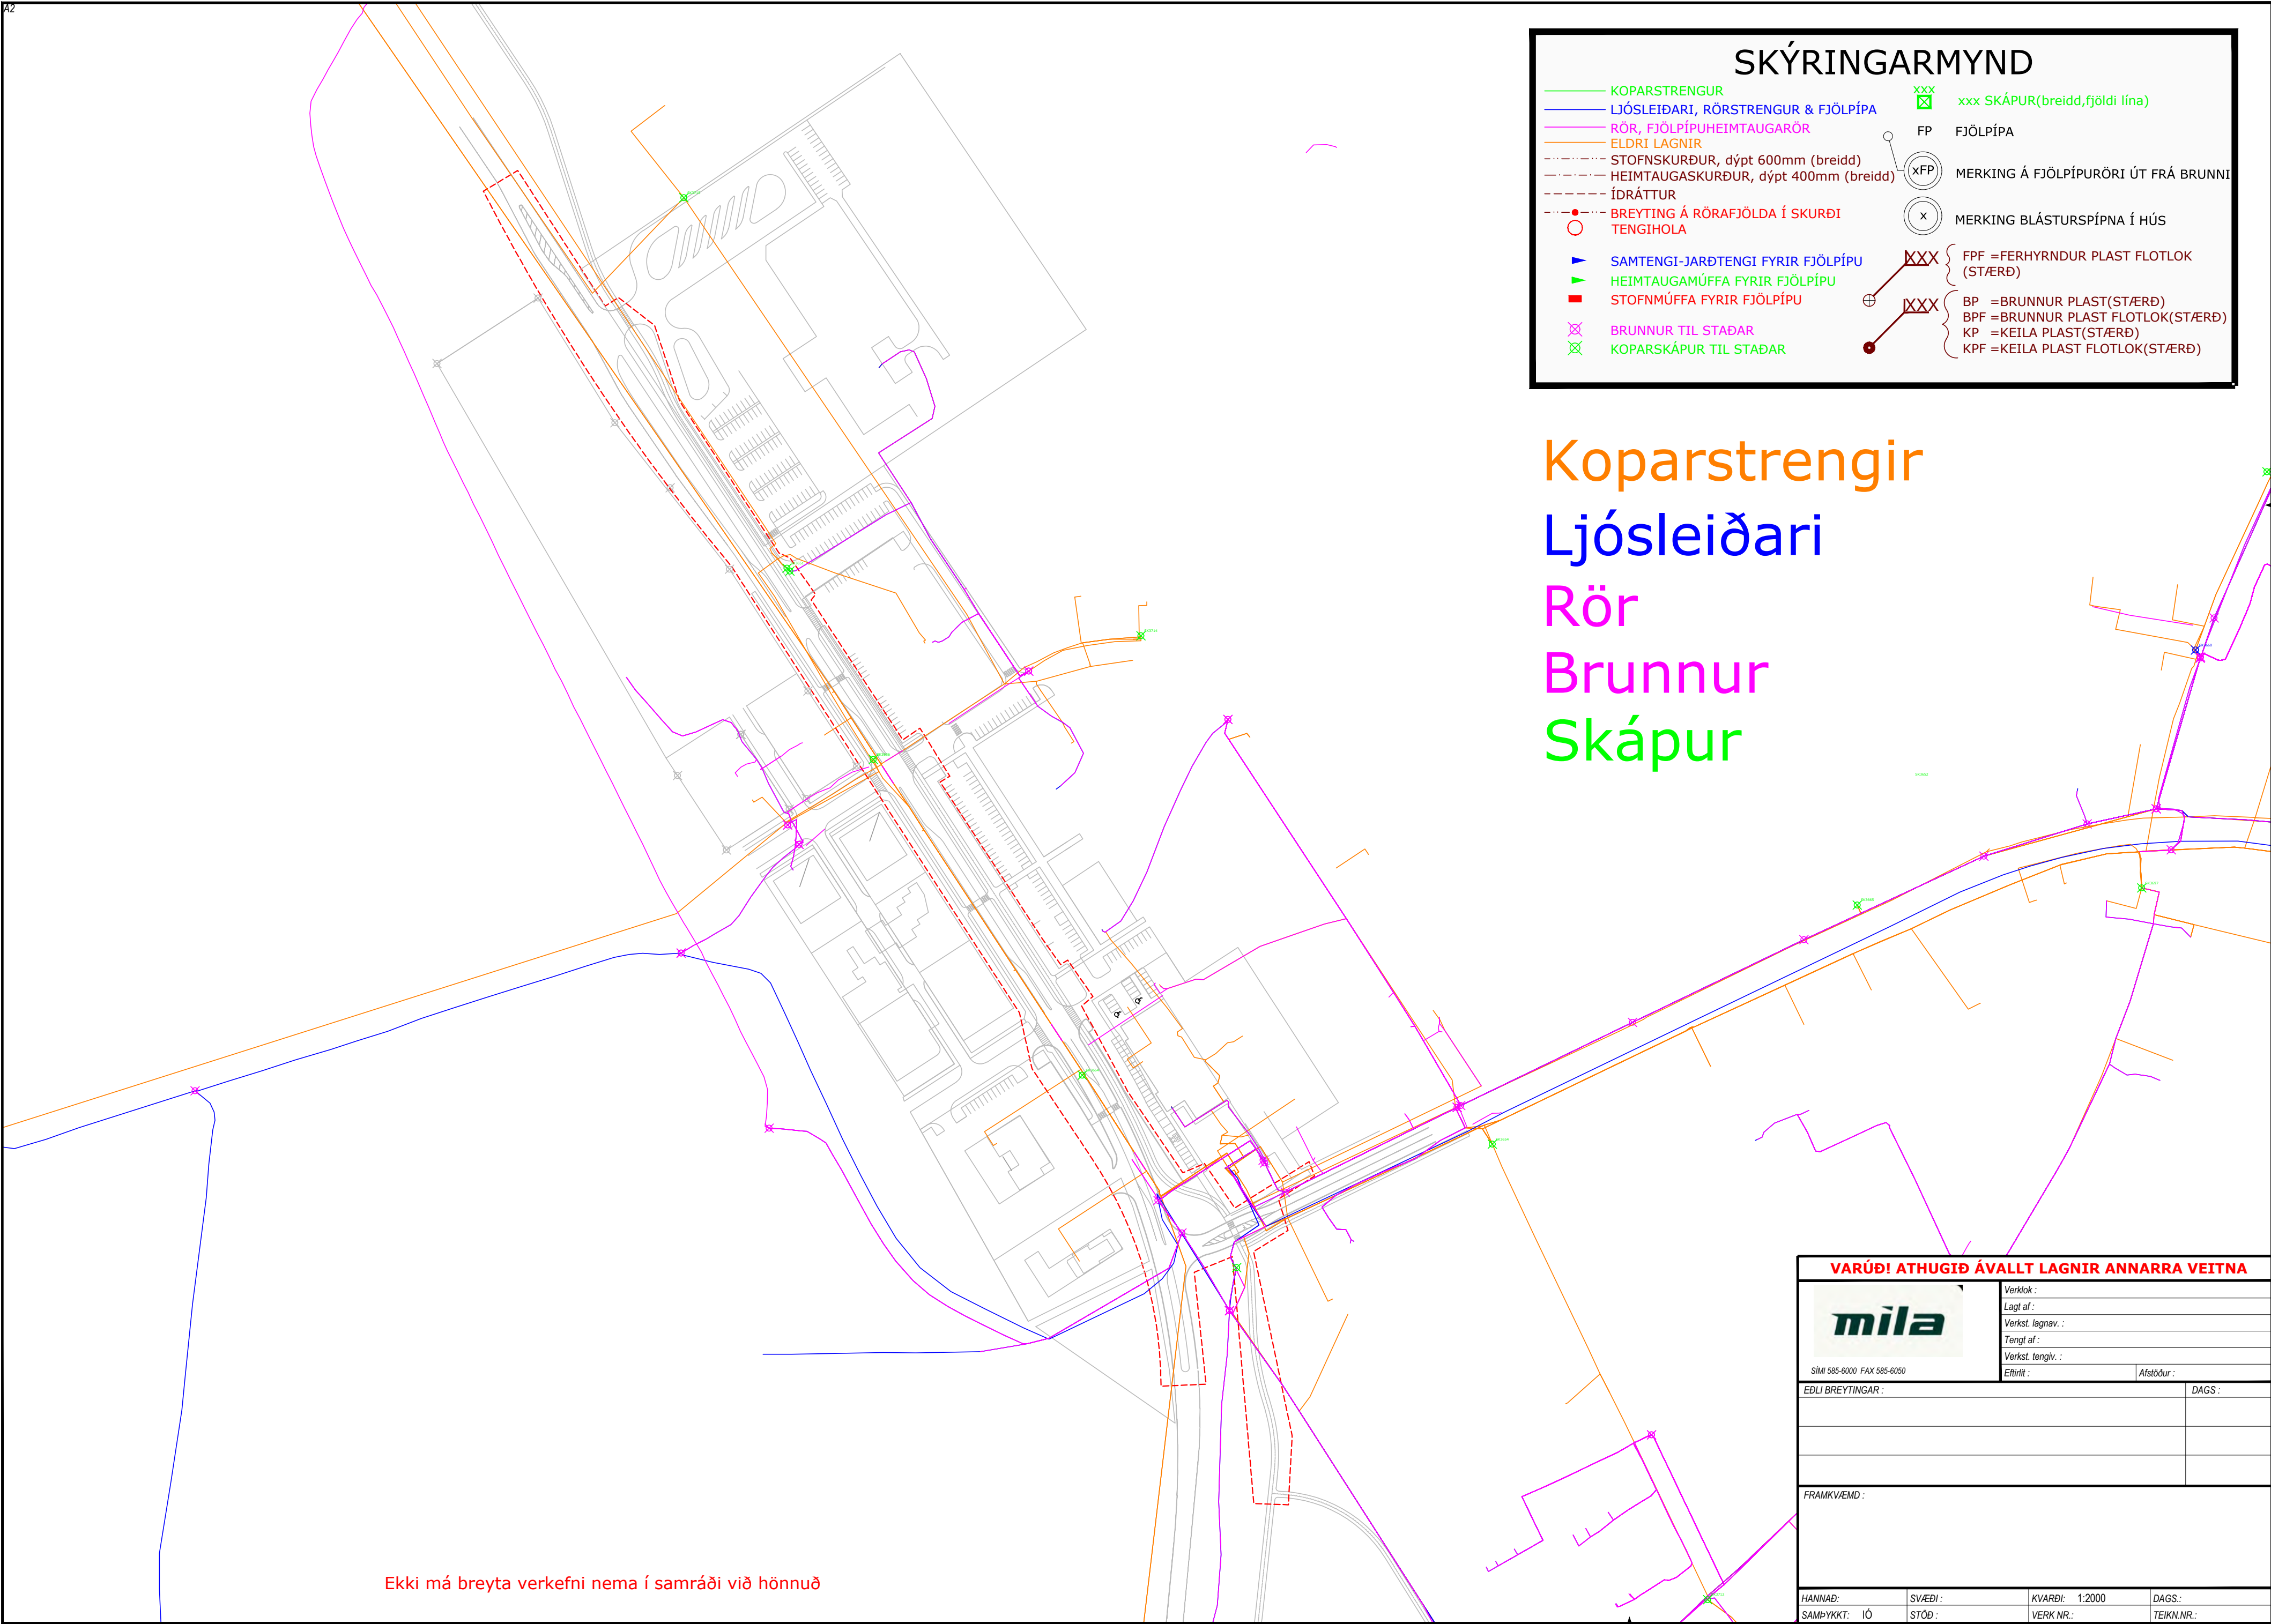


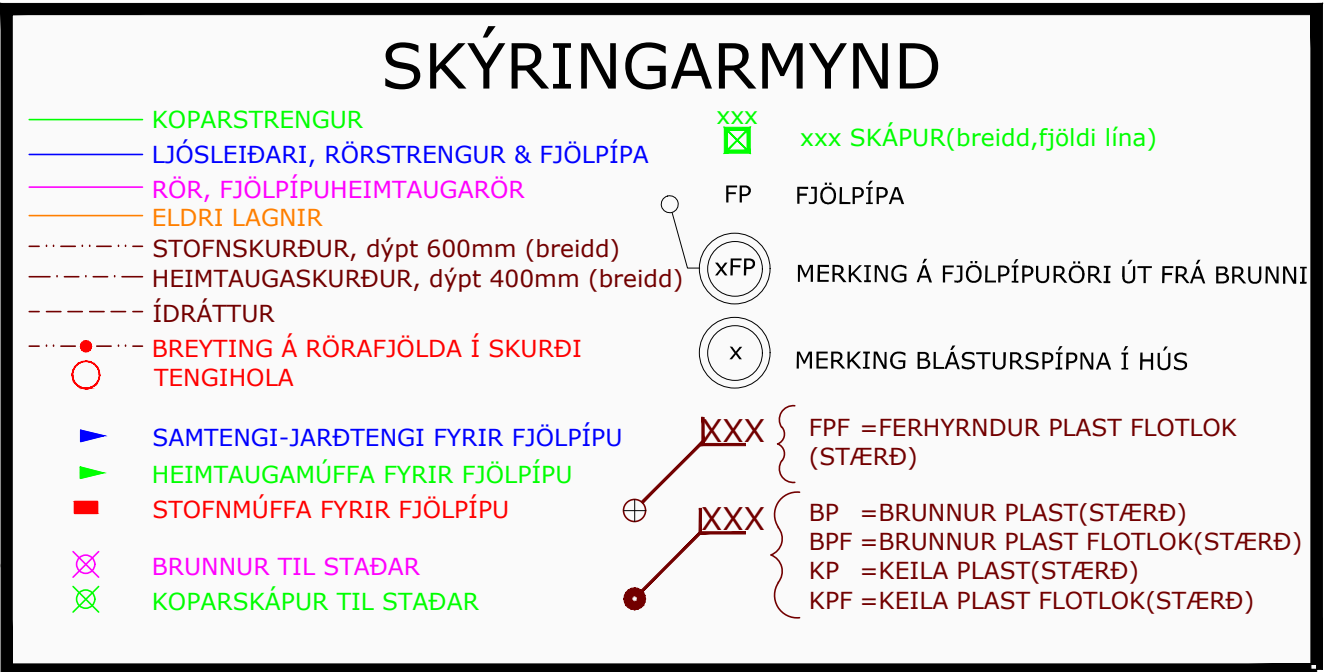


Koparstrengir
Ljósleiðari
Rör
Brunnur
Skápur


Ekki má breyta verkefni nema í samráði við hönnuð

VARÚÐ! ÁTHALTIÐ ÁVALLT LAGNIR ANNARRA VEITNA	
	Verðskjöldur :
	Lagt af :
	Verkst. lagnav. :
	Tengt af :
	Verkst. tengiv. :
Sími 585-6000 FAX 585-6050	Eftiritt :
EDLI BREYTINGAR :	
DAGS :	
FRAMKVÆMD :	
HÁNNAD :	SVÆÐI :
SAMÞYKKT : ÍÓ	STÓÐ :
KVARDI : 1:1000	VERK NR. :
DAGS. :	TEIKN.NR. :

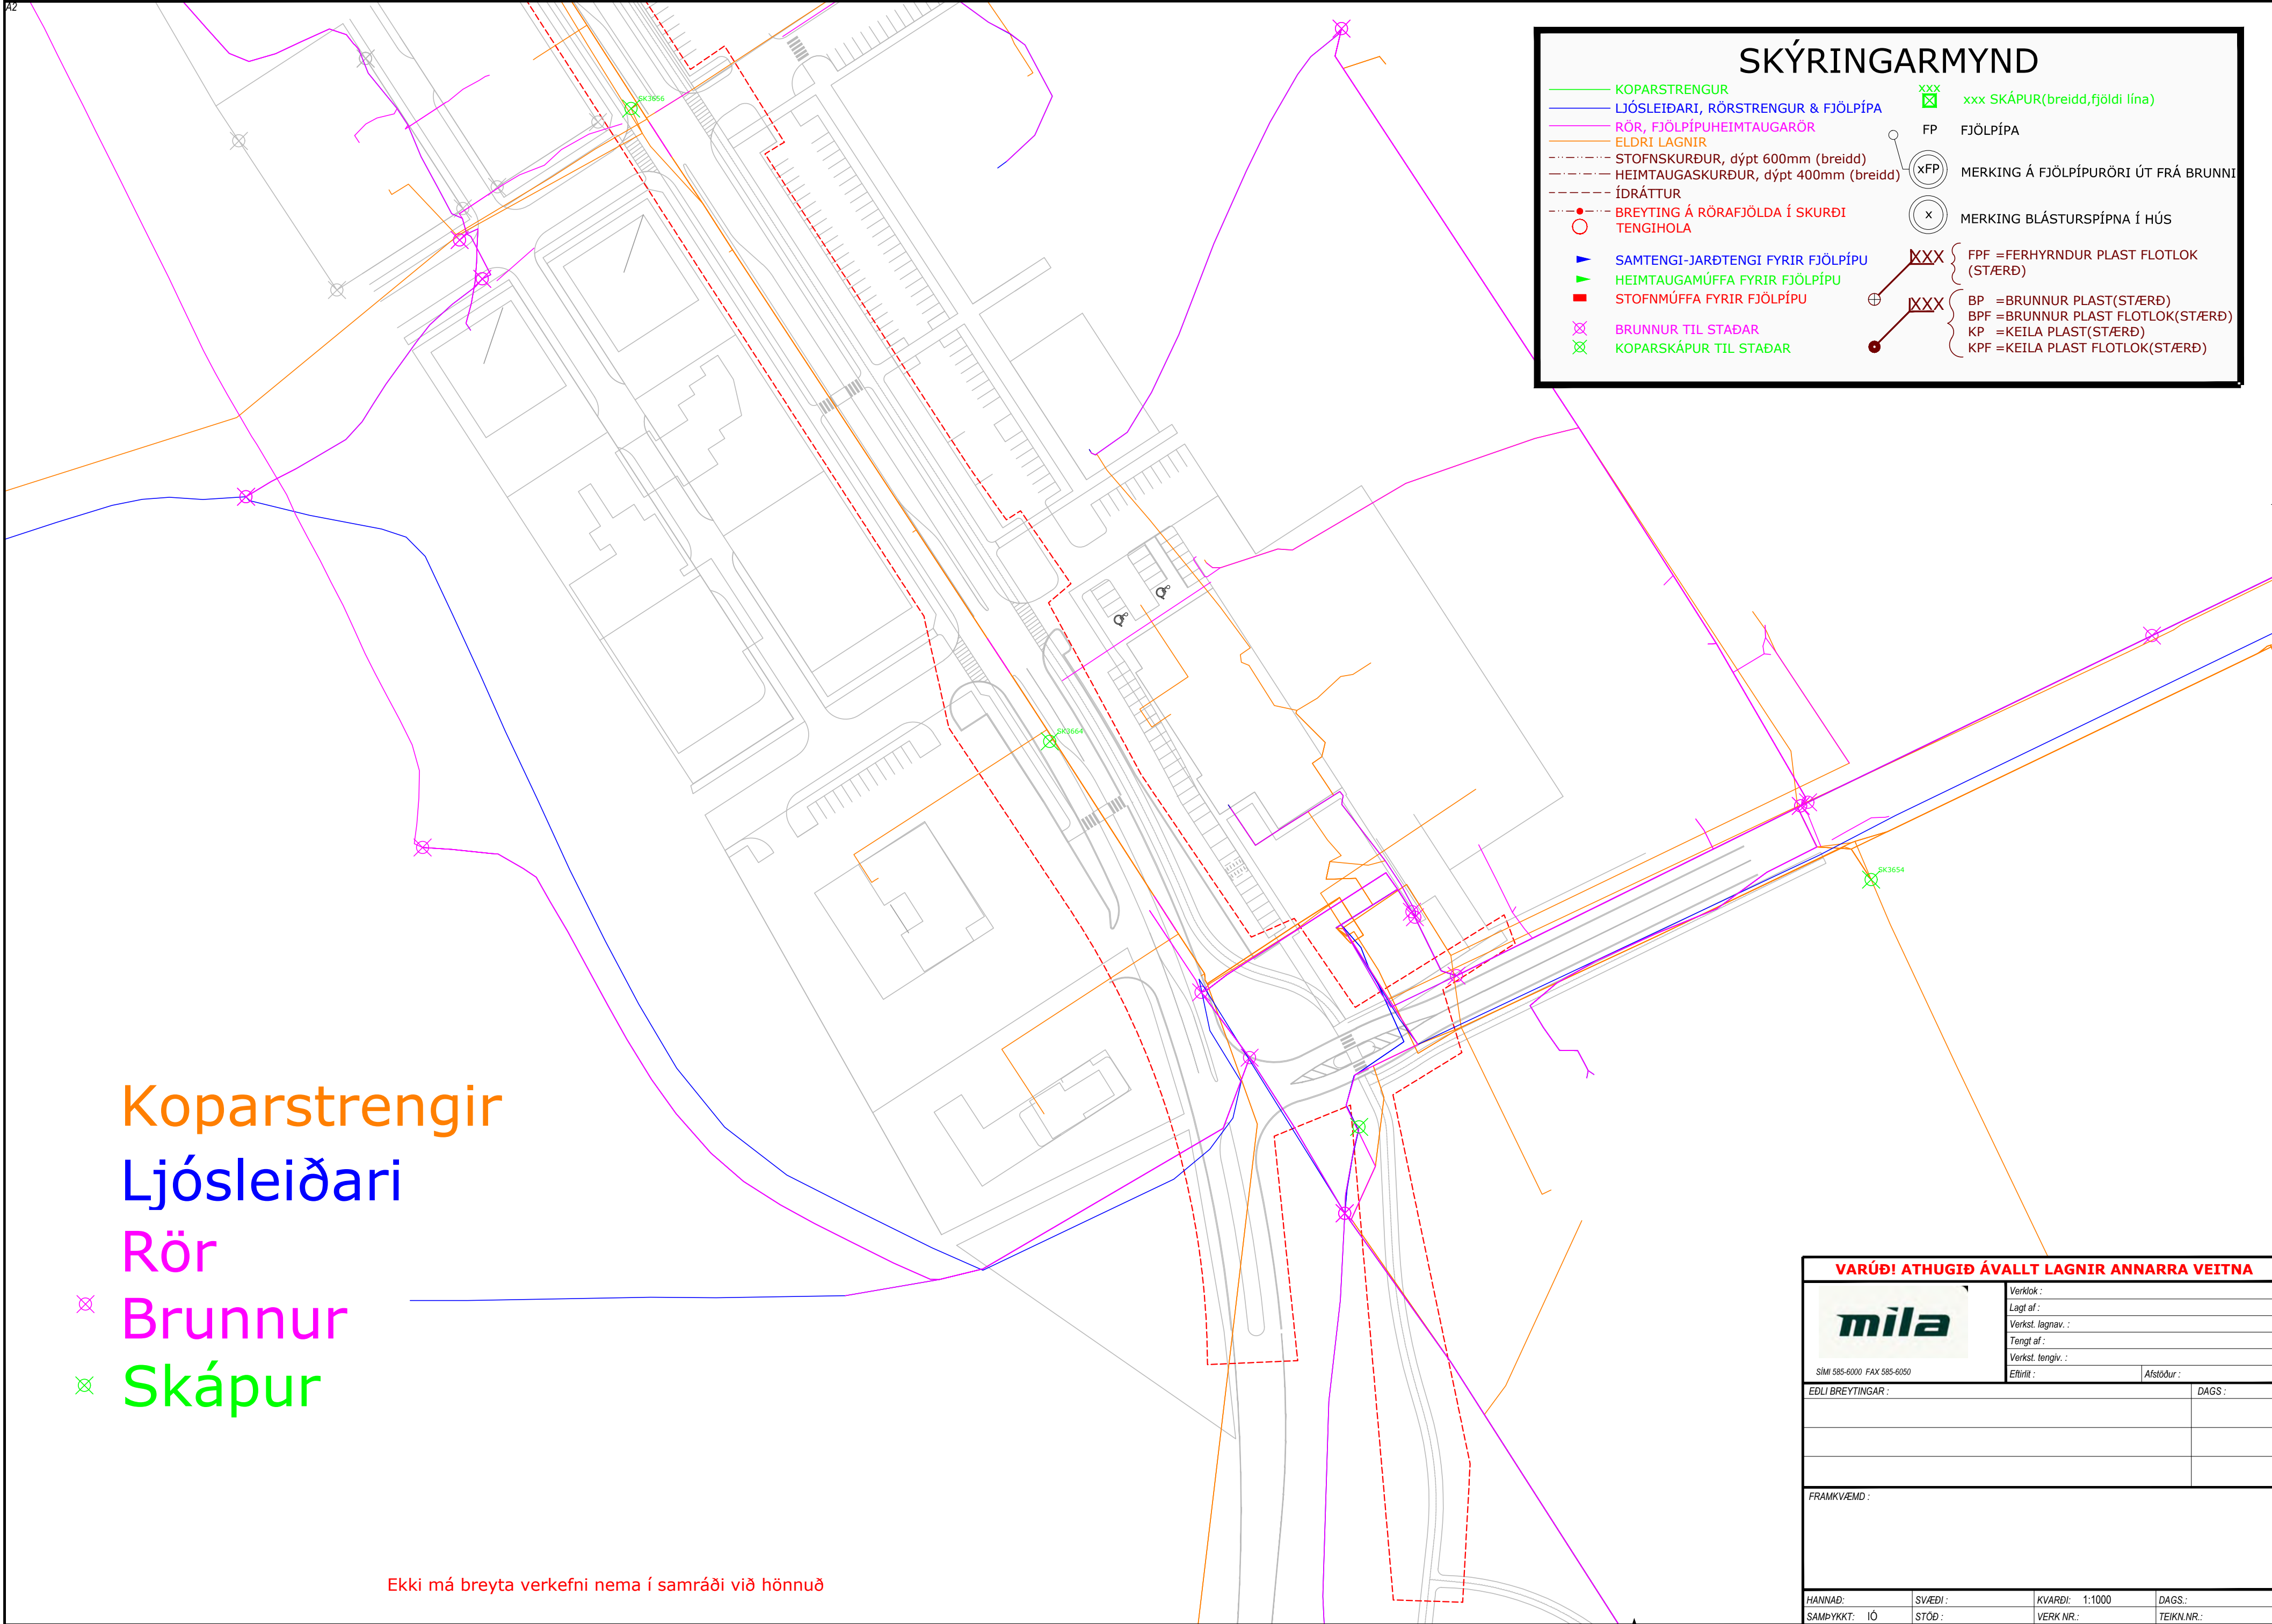

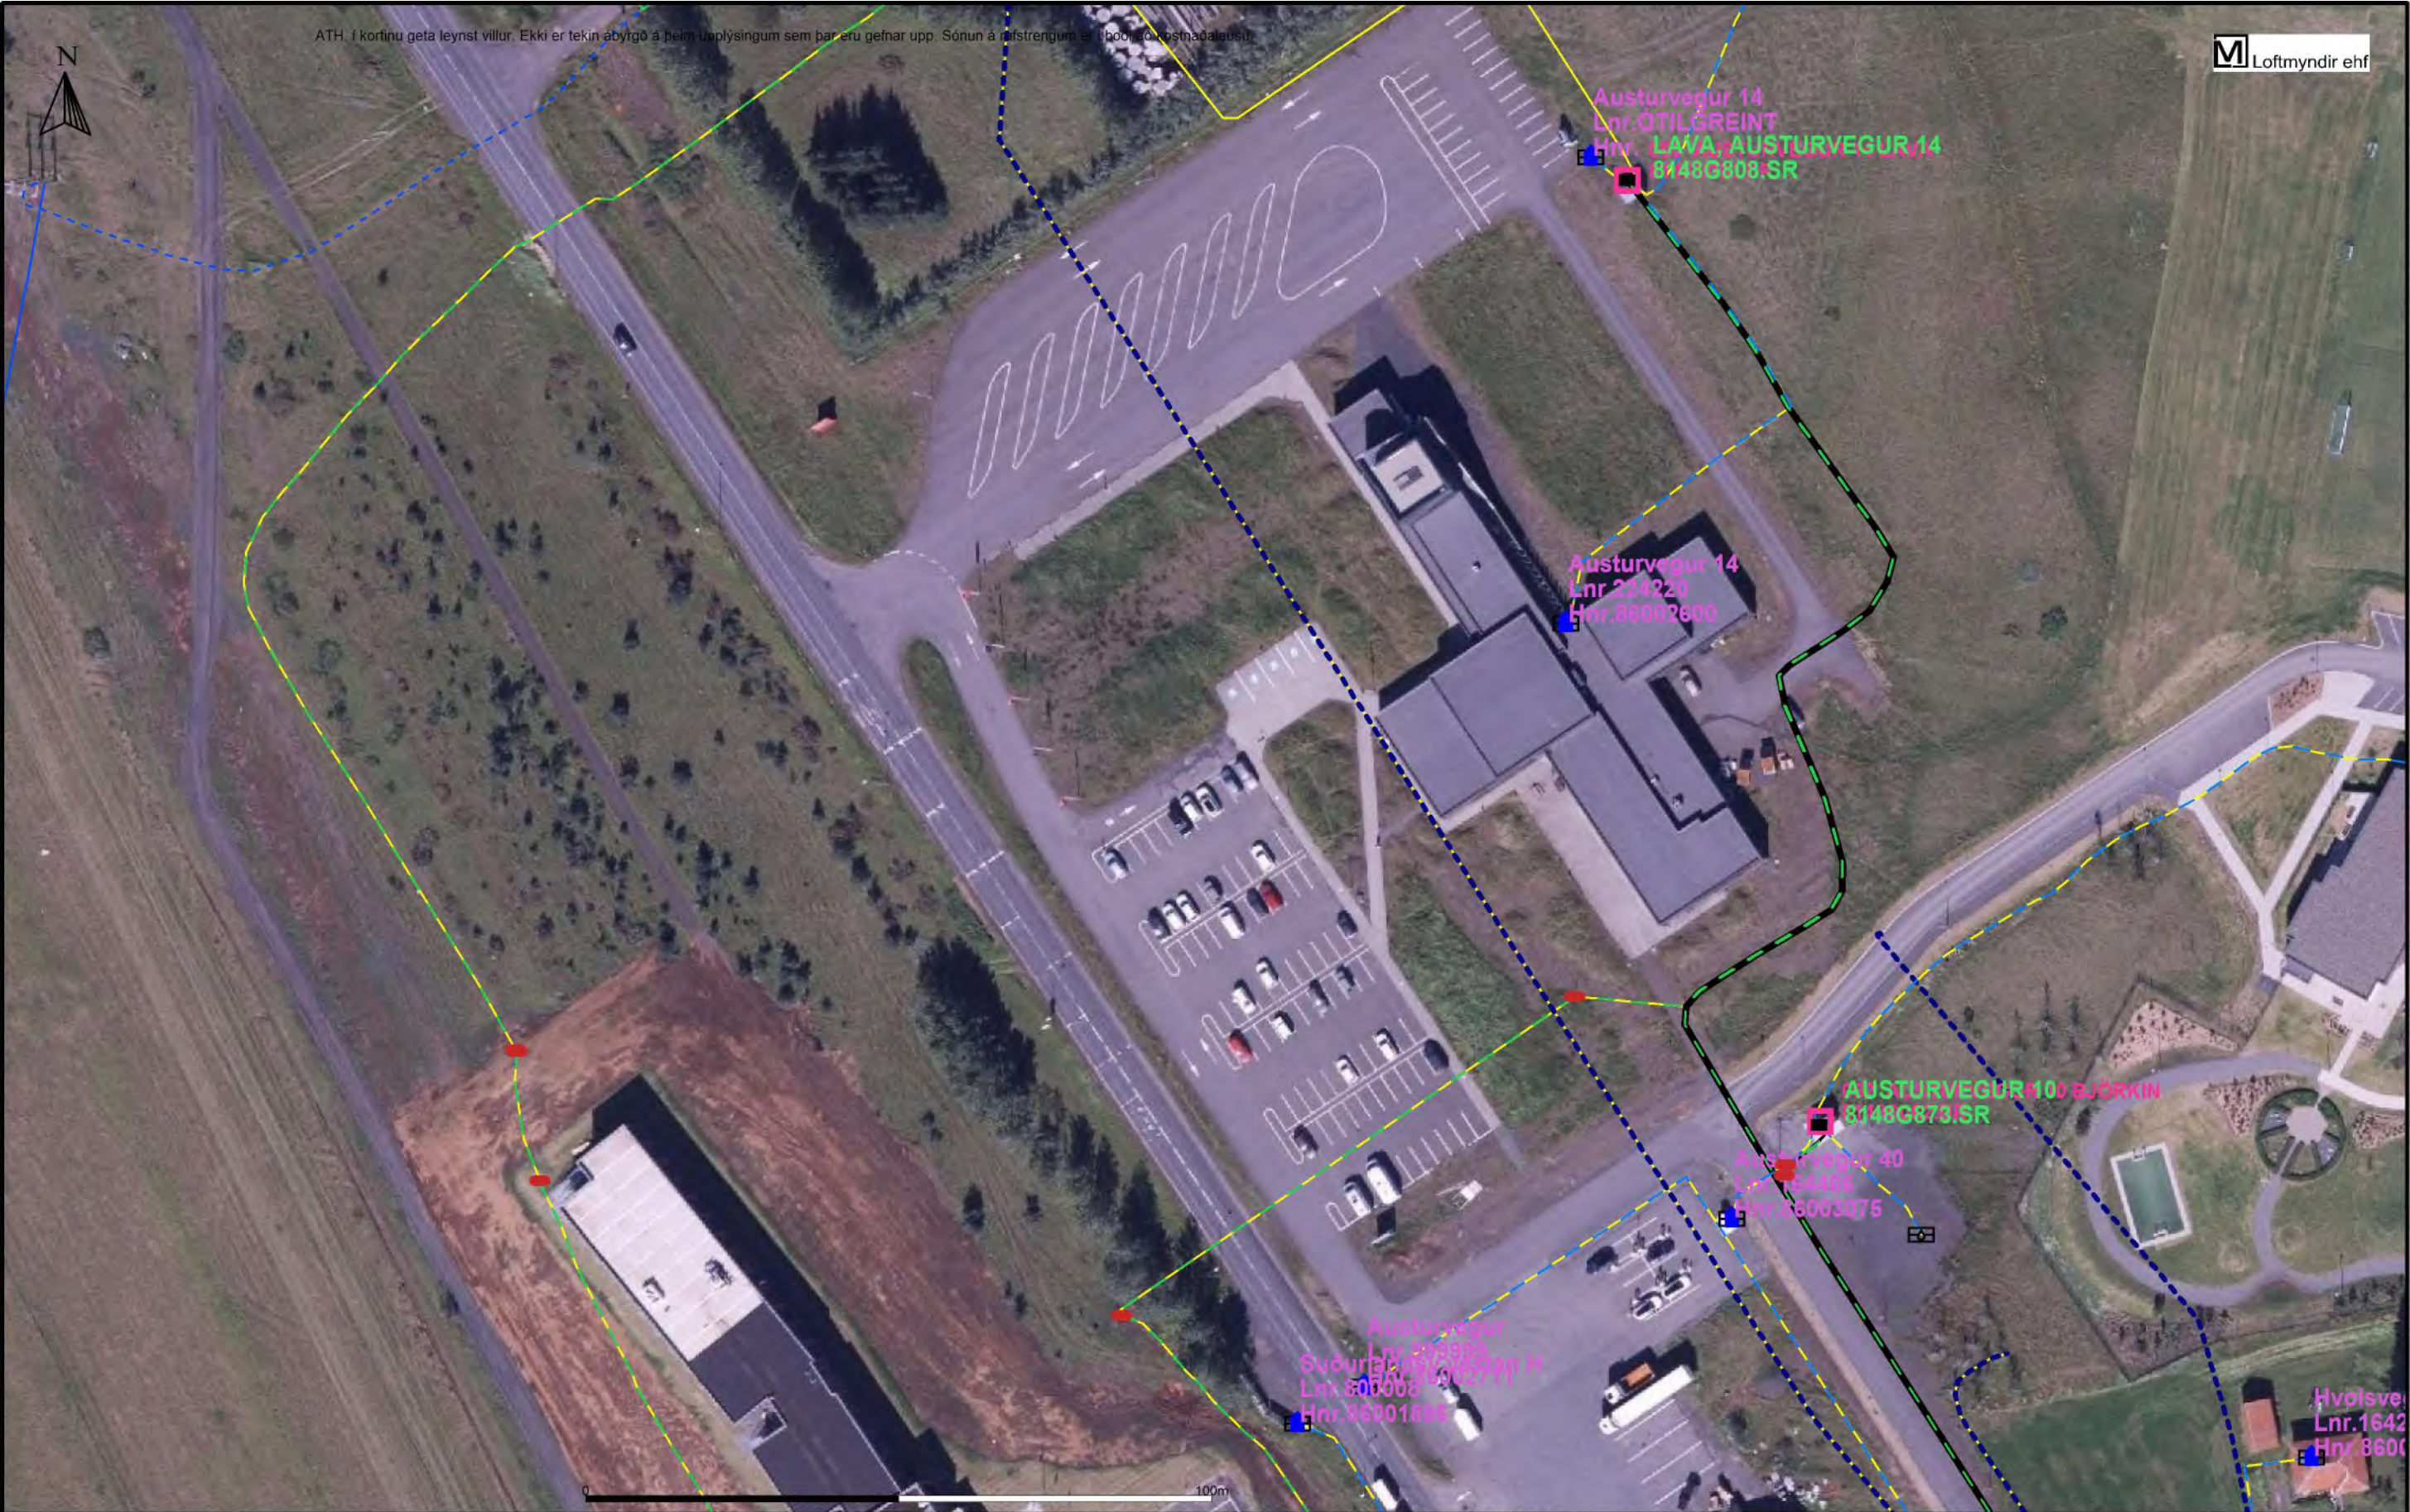

RARIK		Höfundur	HVOLSVÖLLUR, ÞJÓÐVEGUR		Kvarði	Stærð
Teikningarnúmer		ÁÞG	YFIRLITSMYND		1:1000	A3
		Dagsetning			Blað	Útgáfa
		04-06-2026			1/3	

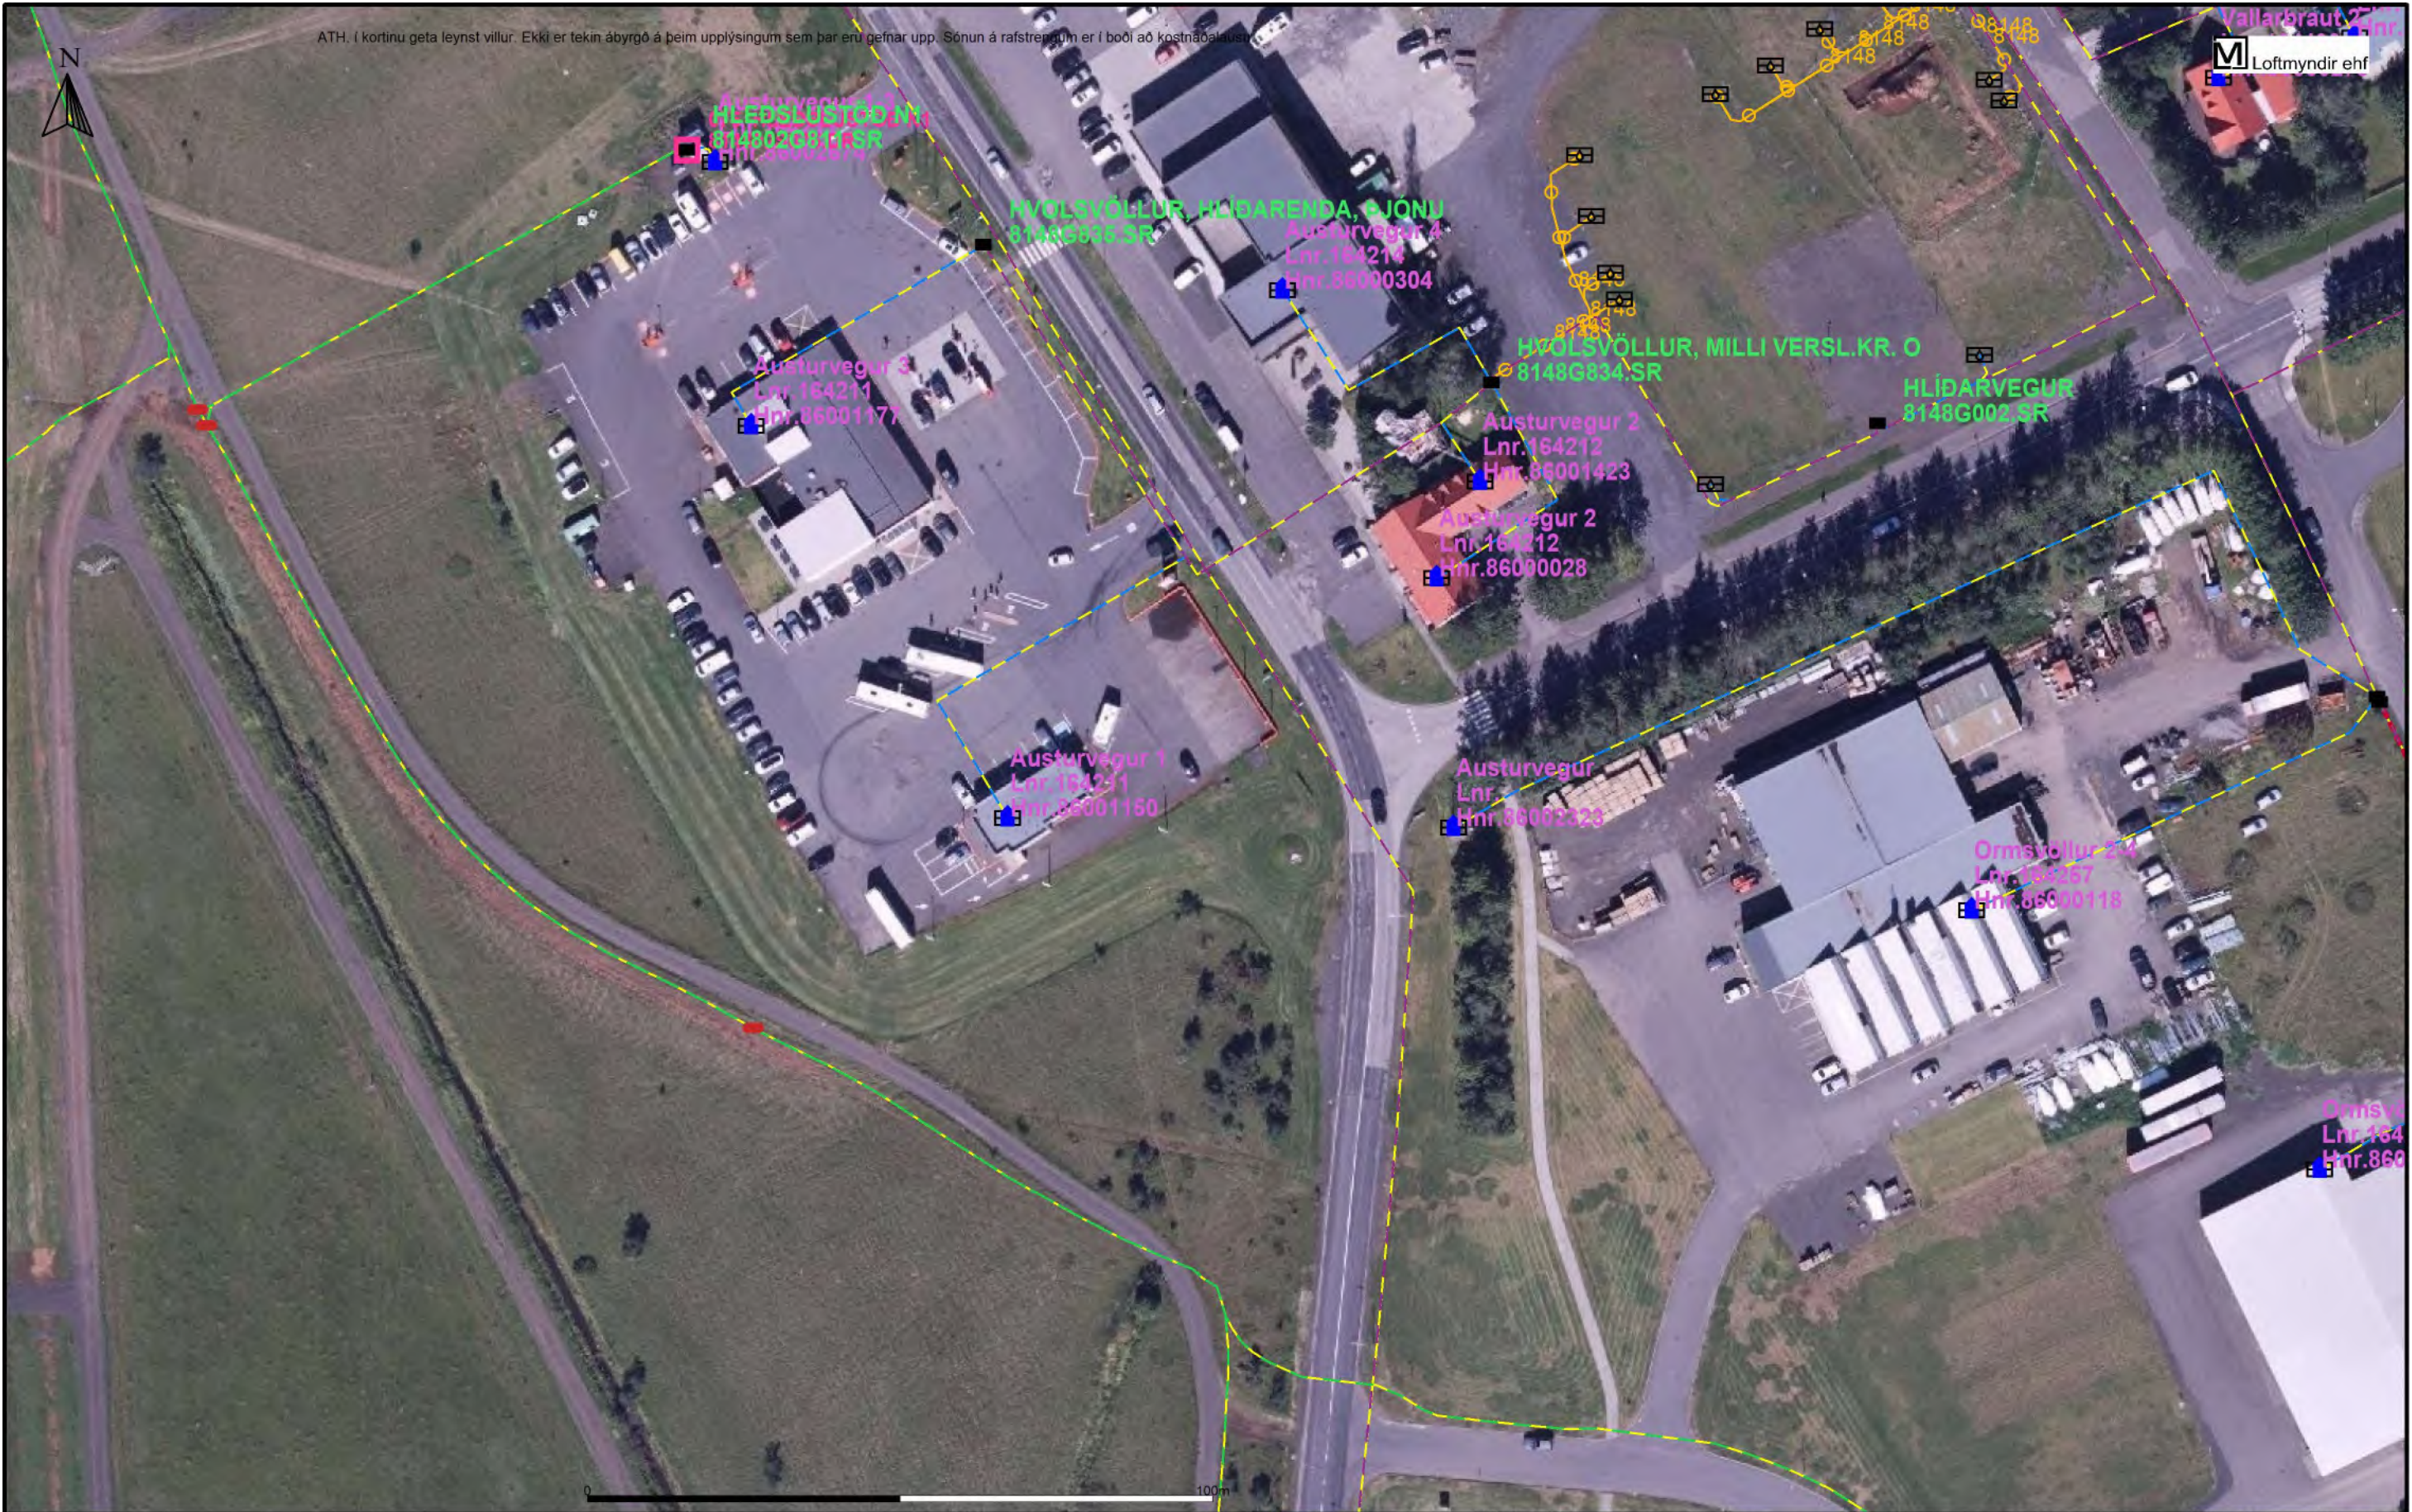

	Höfundur ÁÞG	HVOLSVÖLLUR, ÞJÓÐVEGUR	Kvarði 1:1000	Stærð A3
	Teikningarnúmer	Dagsetning 04-06-2026	Blað 3/3	Útgáfa
YFIRLITSMYND				