

Landmælingar: Vegagerðin
 Hnitakerfi: ISN93 Hæðarkerfi: Landshæðarnet
 Loftmynddata og myndmæling: Loftmyndir ehf.
 Flughæð: 3000 m Mæskvastærð: 10x10 m.
 Kortagerð: Vegagerðin



Veghönnunar deild			Vatnsnesvegur	711-104
MELIKV.	Hannað	HFG	Hvammstangi-Ytri Káraastaðir	711-01
1:100.000	Teikn.	OH	Afstöðumynd	1 of 1
	Yfirf.	.		
	Samb.	.		



MÍÐFJÖRÐUR



Landmælingar: Vegagerðin
 Hnitakerfi: ISN93 Hæðarkerfi: Landshæðarnet
 Loftmyndataka og myndmæling: Loftmyndir ehf.
 Flughæð: 3000 m Mæskvæðing: 10x10 m.
 Kortagerð: Vegagerðin



Veghönnunardeild		Vatnsnesvegur	711-104
		Hvammstangi-YtriKárastaðir	711-01
Yfirlitsmynd			1 of 1
Teikning 2			

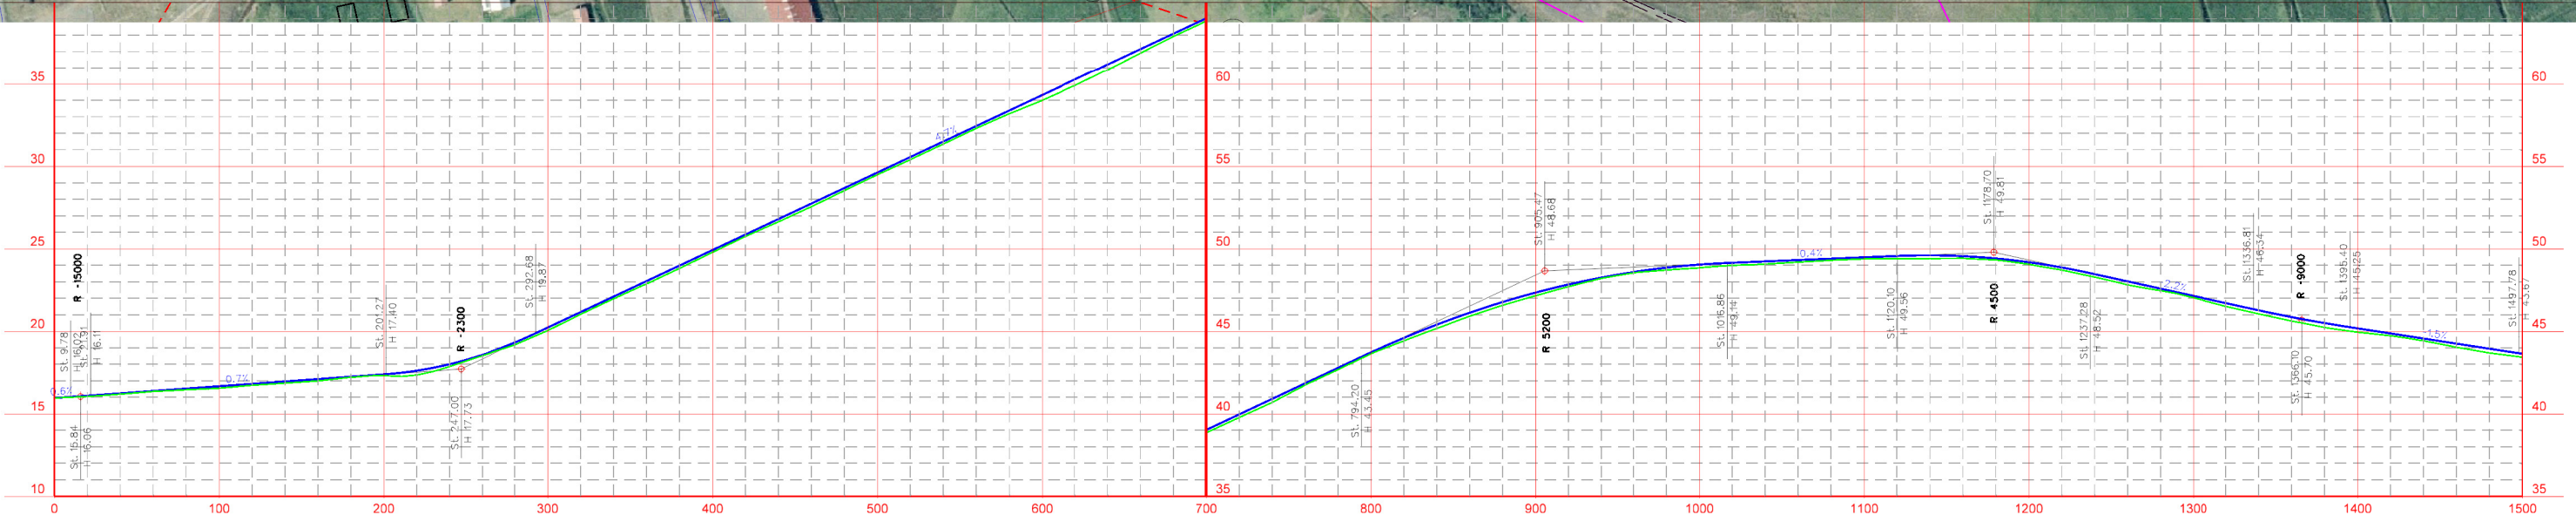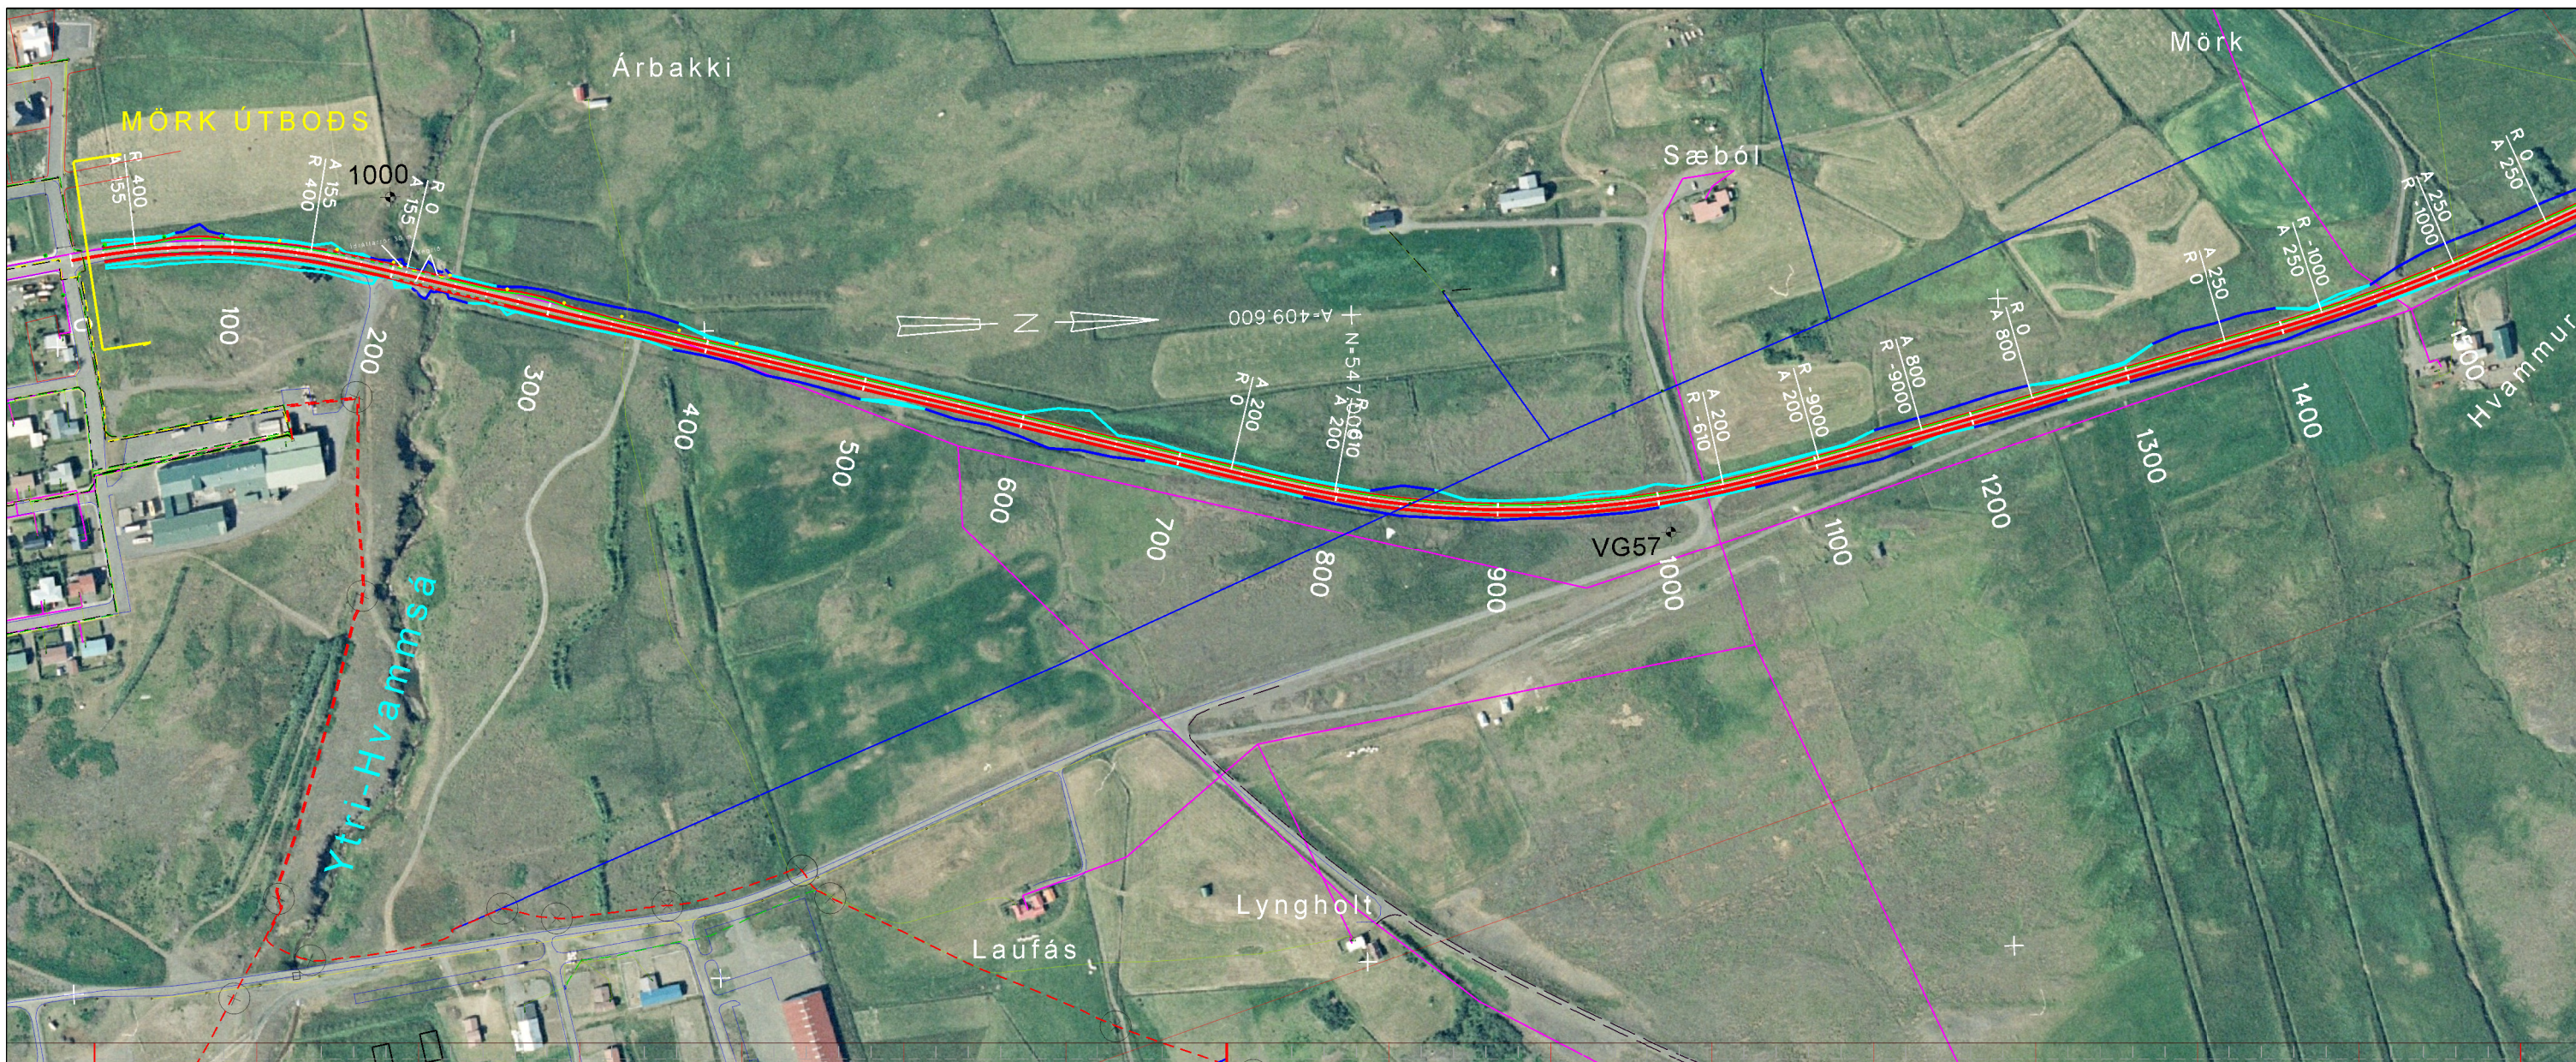

Veghæð	15.96	16.04	16.19	16.24	16.35	16.38	16.52	16.67	16.81	16.86	16.96	17.10	17.24	17.39	17.51	17.61	17.35	17.61	17.86	18.00	18.51	18.57	19.31	20.04	20.22	21.02	21.16	21.97	22.10	22.87	23.04	23.81	23.98	24.78	24.92	25.75	25.86	26.63	26.80	27.55	27.74	28.52	28.68	29.49	29.62	30.40	30.56	31.34	31.50	32.30	32.44	33.18	33.38	33.99	34.32	34.90	35.26	35.86	36.20	36.89	37.14	37.91	38.08	38.85	39.02	39.77	39.96	40.68	40.90	41.73	41.84	42.67	42.78	43.63	43.72	44.41	44.60	45.17	45.40	45.91	46.12	46.57	46.77	47.15	47.34	47.70	47.83	48.20	48.25	48.55	48.59	48.71	48.85	48.84	49.04	48.99	49.15	49.07	49.23	49.19	49.32	49.30	49.40	49.38	49.48	49.40	49.56	49.40	49.60	49.42	49.55	49.32	49.41	49.06	49.18	48.71	48.87	48.28	48.46	47.81	48.02	47.46	47.59	47.04	47.15	46.51	46.71	46.05	46.27	45.62	45.86	45.23	45.50	44.94	45.18	44.73	44.87	44.42	44.56	44.02	44.25	43.69	43.94	43.13	43.64

Beygjur	A 155		R 400		A 155												A 200		R -610		A 200		R -9000		A 800				A 250		R 1000	
Þverhalli	-3.50%		-3.50%		-3.50%												-3.50%		5.78%		-3.50%		-3.50%		-3.50%		-3.50%		3.99%		-3.50%		-3.50%	

Landmælingar: Vegagerðin
 Hnitakerfi: ISN93 Hæðarkerfi: Landshæðarnet
 Loftmyndatöku og myndmæling: Loftmyndir ehf.
 Flughæð: 3000 m Mósuvastærð: 10x10 m.
 Kortagerð: Vegagerðin

Skýringar



- Skýringar
- Míllina vegar
- Fyllingar
- 851506 Fastmerki
- 39'07 Borholur
- Símalagnir
- Ljósastaurar
- Refstrengr og -línur
- 58 Rannsóknar-gryfja
- Vegrið
- Landamerki
- Ræsi

Veghönnunardeild
 MELIKV. Hannöð.
 1:4.000 Teikn. 04. 2013 hfg
 Yfirf.
 Samb.

Vatnsnesvegur
 Hvammstangi-Ytri Kárastaðir
 Grunnmynd/Langsníð
 St. 0-1500



711-104
 711-01
 1 of 4
 Teikning 3

\$FILE\$

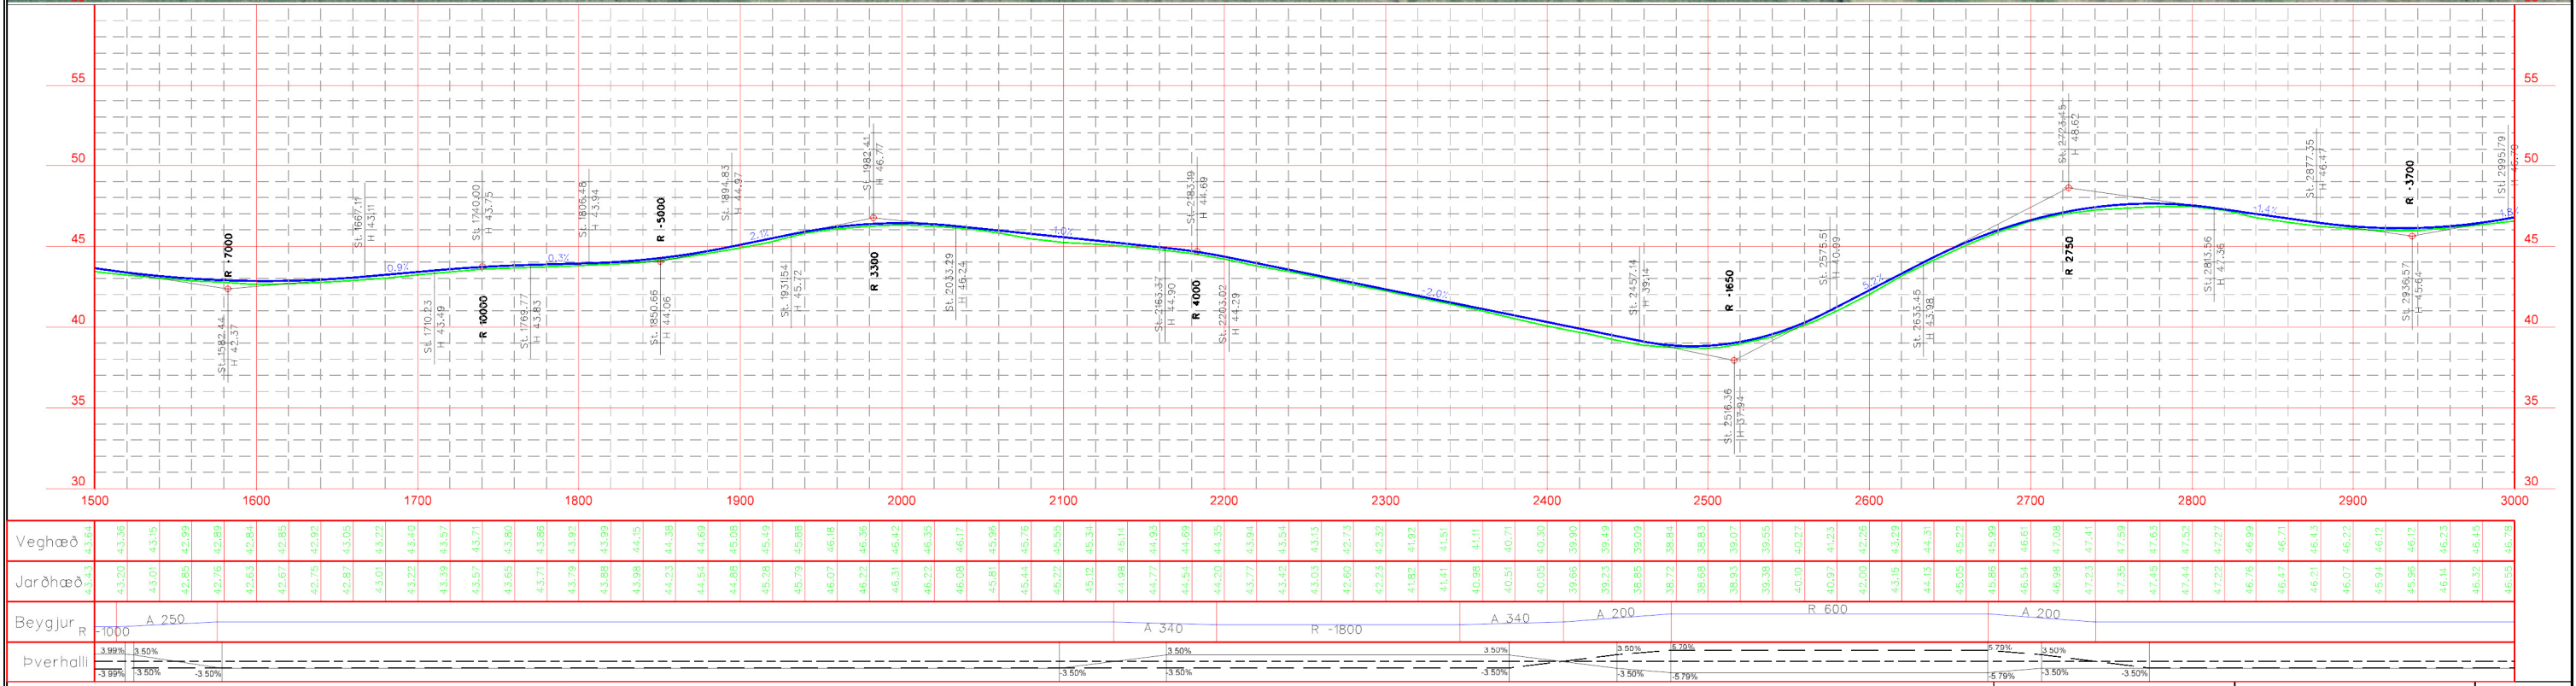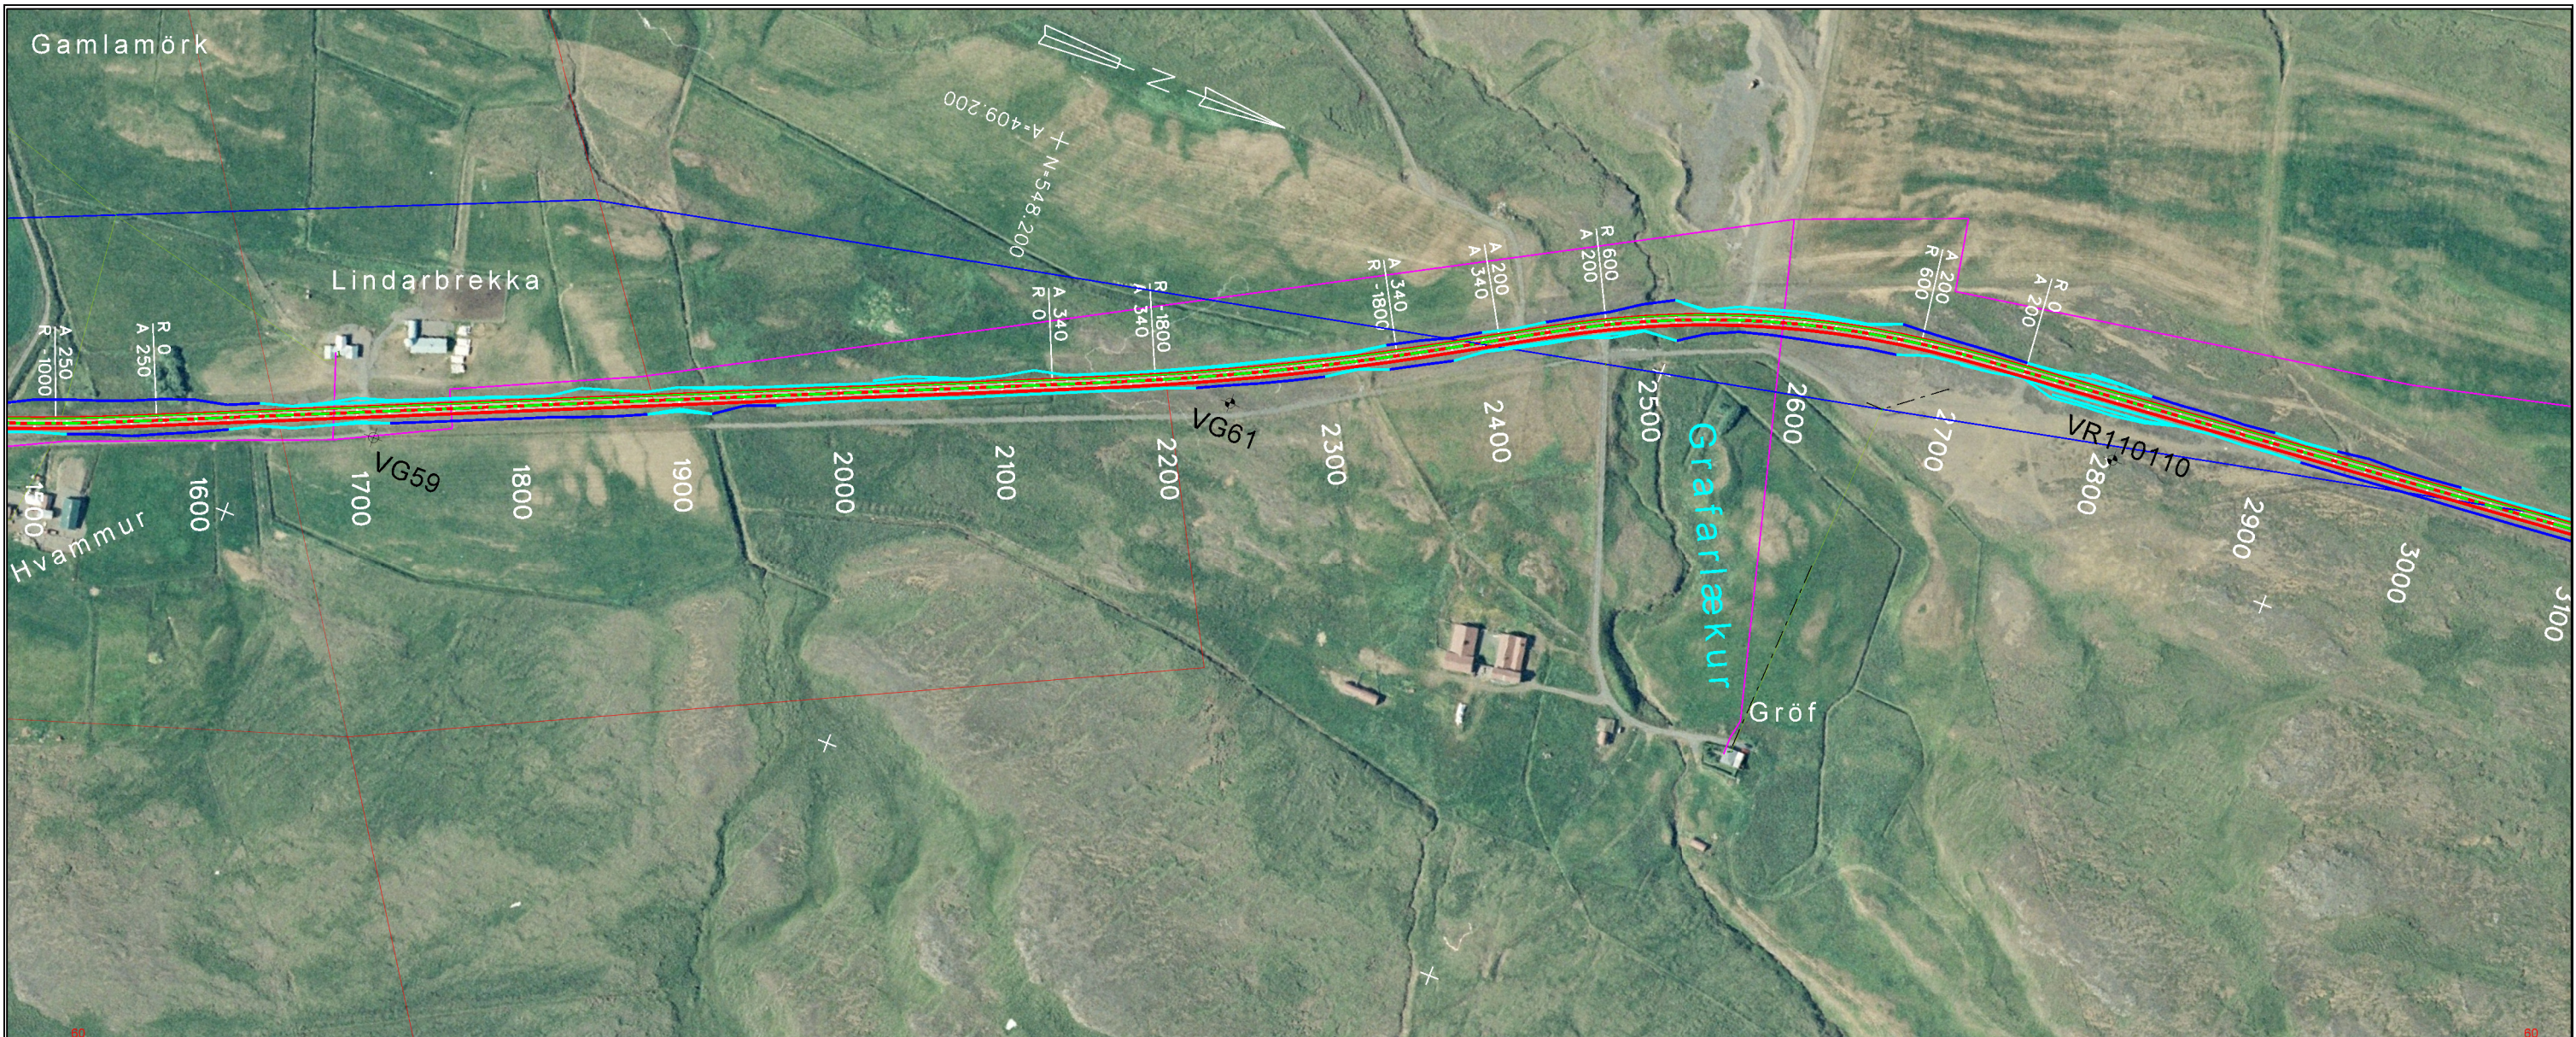

<p>Löndmælingar: Vegagerðin Hnitakerfi: ISN93 Hæðarkerfi: Landshæðarnerf Loftmyndataka og myndmæling: Loftmyndir ehf. Flughæð: 3000 m Mökavastærð: 10x10 m. Kortagerð: Vegagerðin</p>	<p>Skýringar</p> <ul style="list-style-type: none"> Skeringar Miðlina vegar Fyllingar 851506 Fastmerki 3907 Borholur 	<p>Símalagnir</p> <p>Ljósastaurar</p> <p>Rafstengir og -línur</p> <p>5B</p>	<p>Vegrið</p> <p>Rannsóknar-gryfja</p> <p>Ræsi</p>	<p>Landamerki</p>
---	--	---	--	-------------------

	Veghönnunardeild		Vatnsnesvegur	711-104
	MELIKV. 14.000	Hannöð .	Hvammstangi-Ytri Kórastaðir	711-01
	Yfirf. .	Telkn. 04. 2013 hfg	Grunnmynd/Langsníð	2 af 4
	Samb. .		St. 1500-3000	Teikning 4

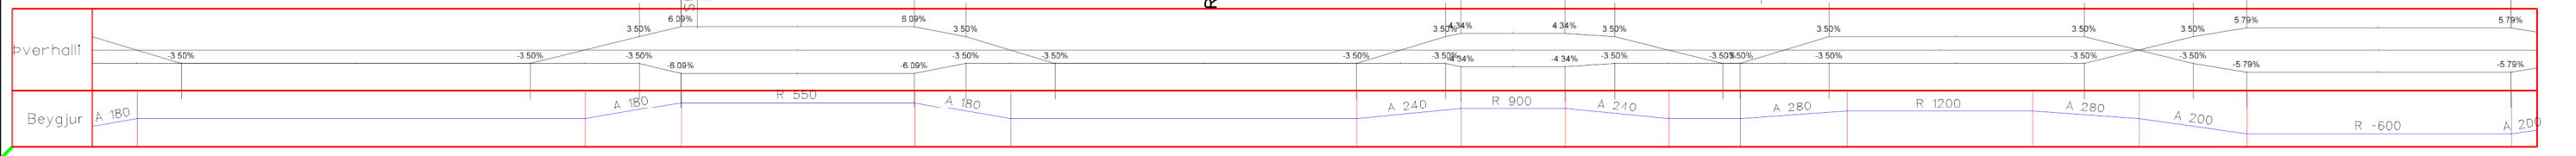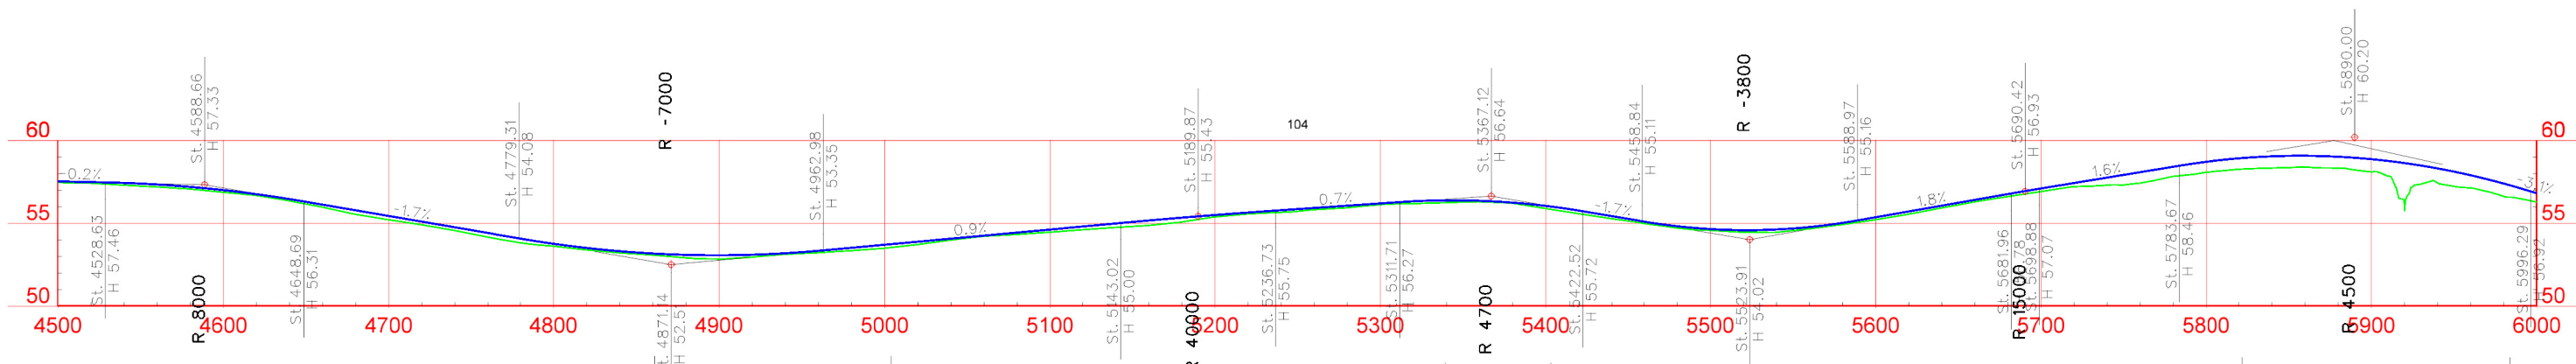

Landmælingar: Vegagerðin
 Hnitkerfi: ISN93 Hæðarkerfi: Landshæðar-net
 Loftmyndatöku og myndmæling: Loftmyndir ehf.
 Flughæð: 3000 m Mæskvastærð: 10x10 m.
 Kortagerð: Vegagerðin

- Símalagnir
- Rafllínur
- Landamerki
- Ⓡ Ræsi
- Fylingar
- Miðlína
- Vegkantar
- Skeringar
- 58 Rannsóknargryfja
- Náma



Veghönnunardeild	
MELIK.V.	Hannað .
1:4.000	Teikn. 04. 2013 hfg
	Yfirf. .
	Samb. .

Vatnsnesvegur	
Hvamstangi-Ytri Kárastaðir	
Grunnmynd/Langsníð	
St. 4500-6000	

711-104
711-01
4 af 4
Teikning 6

FILE15