


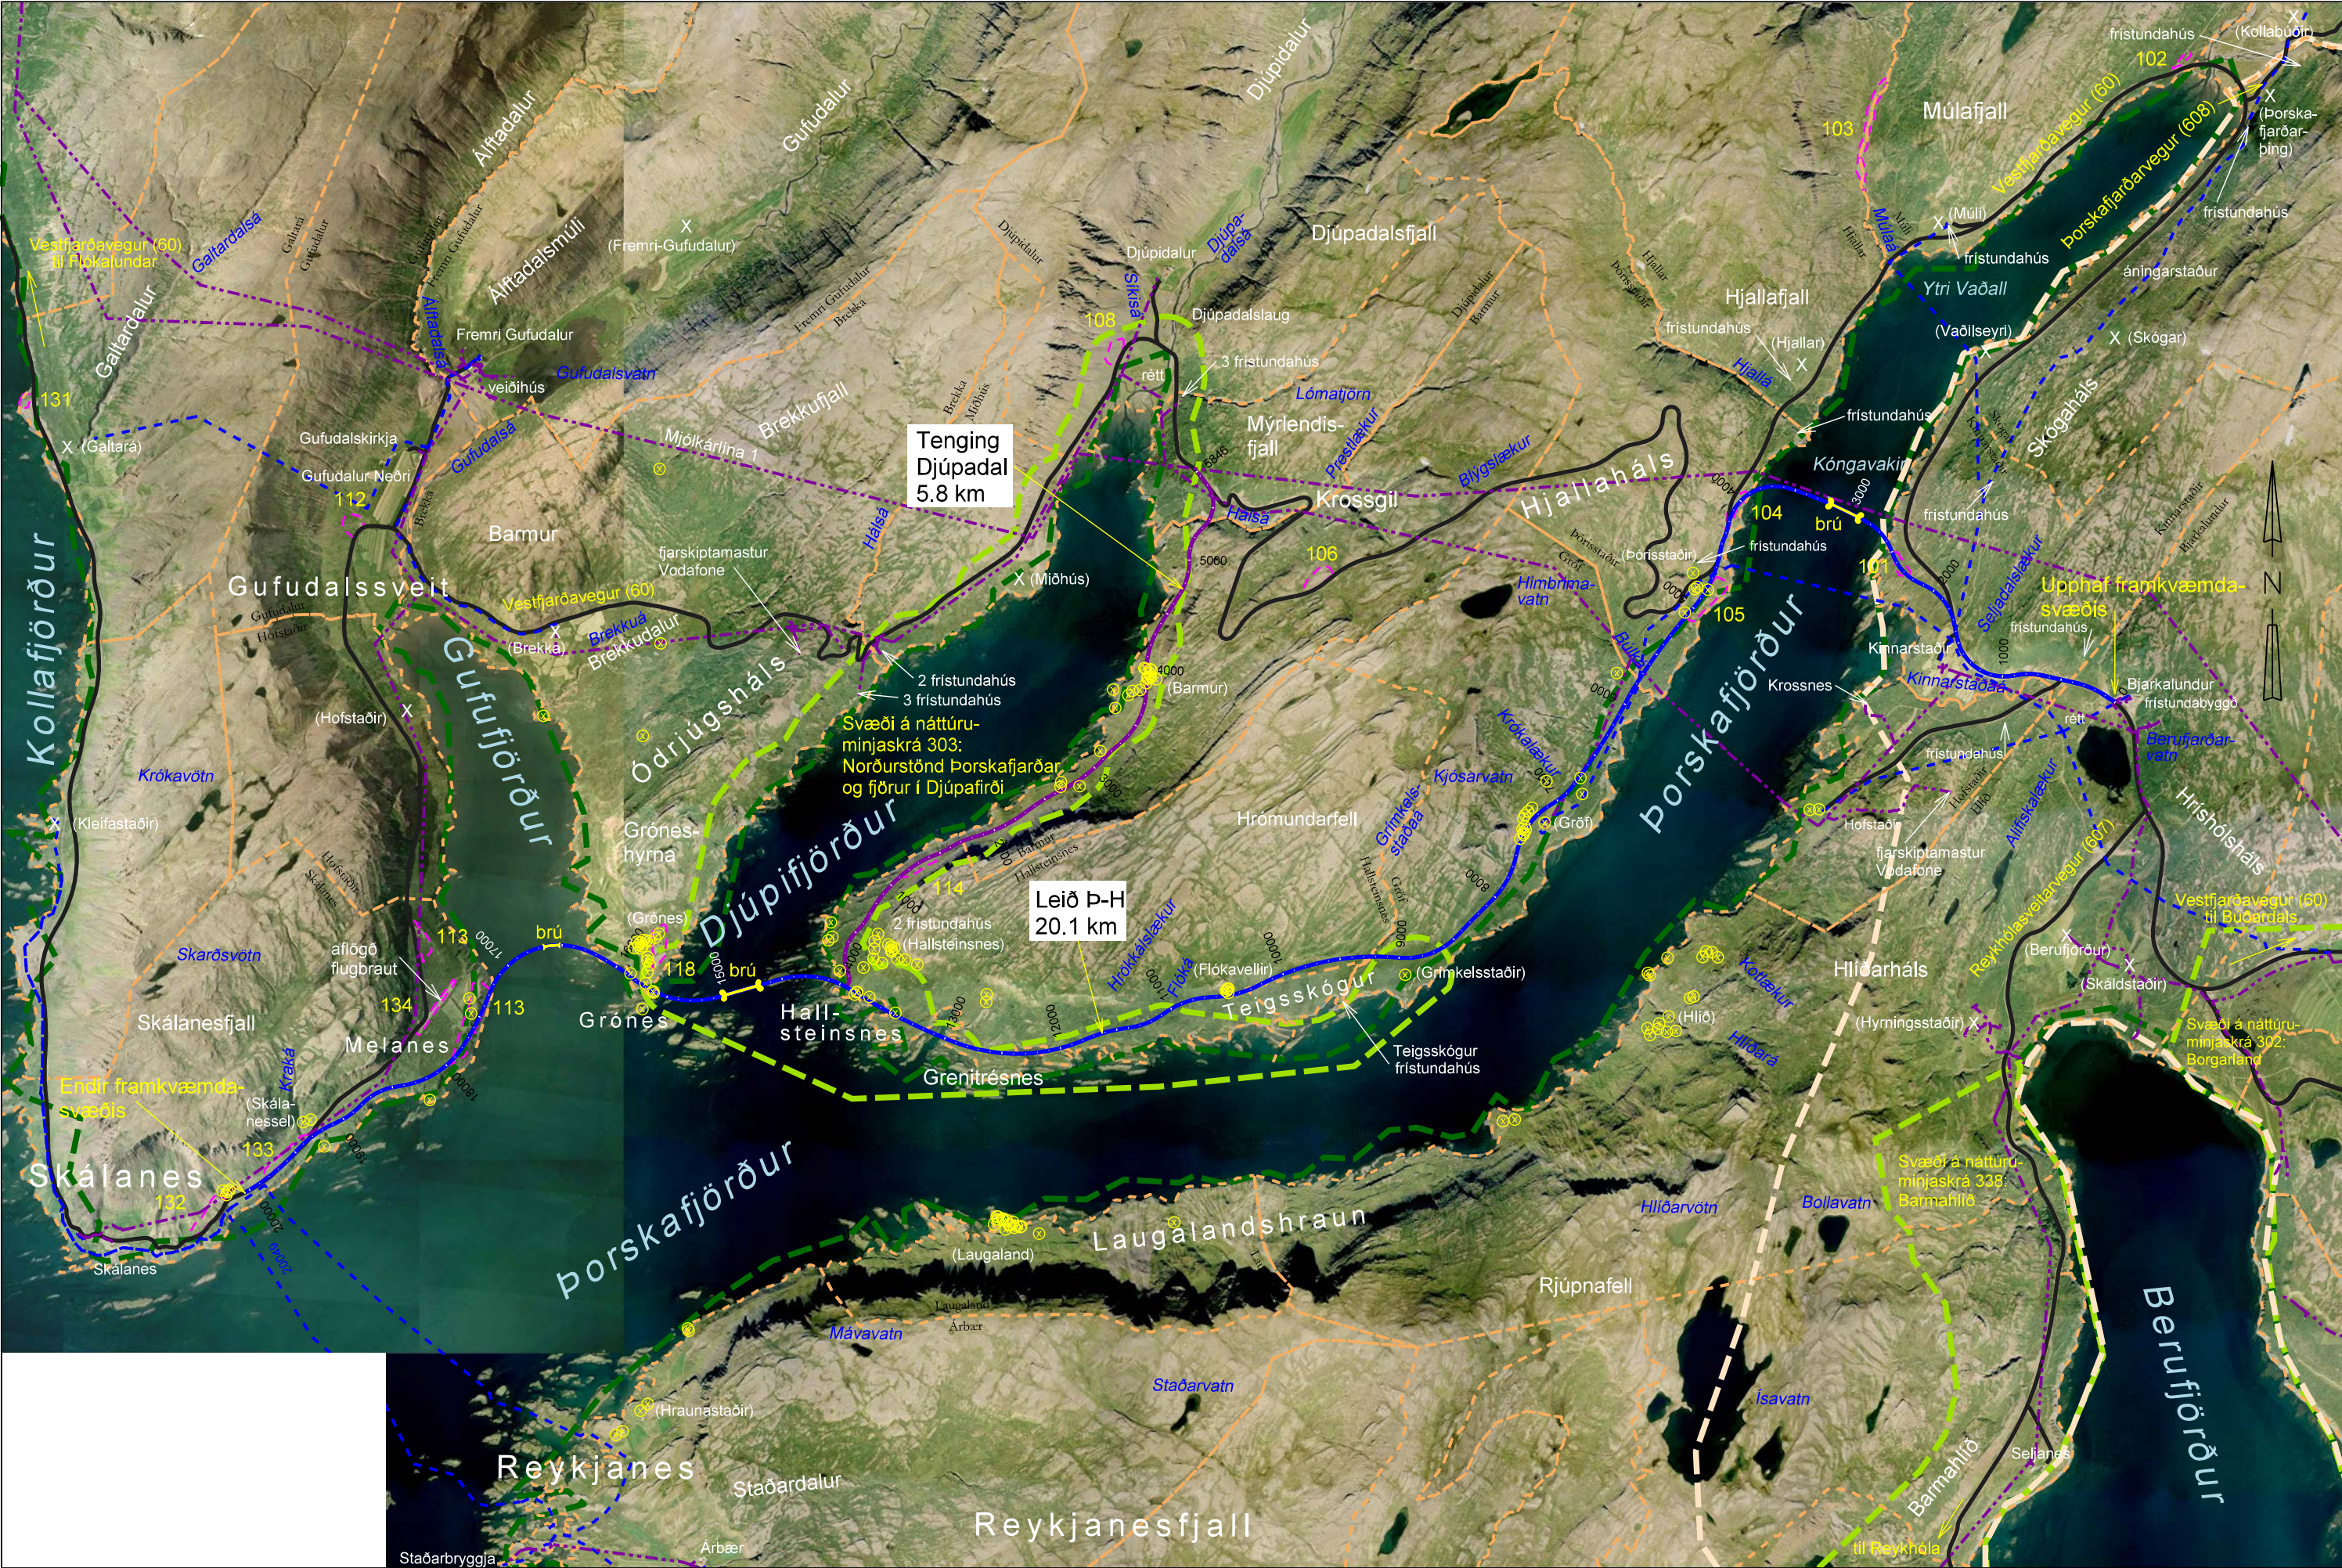


Landmælingar: Vegagerðin
Hnitakerfi: ISN93 Hæðarkerfi: Landshæðarínet
Loftmyndataka og myndmæling: Loftmyndir ehf.
Flughæð: 3000 m Mæskvastærð: 10x10 m.
Kortagerð: Vegagerðin
Landamerki eru ónákvæm. Helmild: Nýttaland 2006

	náma		landamerki		fríðlýsingar
	núverandi vegir		rafliða		náttúruminjaskrá
	fornleifar		fjarskiptalagnir		hverfisverndarsvæði

Hönnunardeild			Vestfirðavegur	SHU-006025S
MÆLIKV.	Hannað	KK/HS	Bjarkalundur - Skálanes	60-24/28
1:50.000	Teikn.	HA 02.02.2016	Grunnmynd	1 af 6
	Yfirf.		Leið Þ-H	Teikning 10
	Samþ.			

S:\Manvirkni\60-Vestfjarðavegur\60-24_28_Grúndarsskið\02_Mau_2011\Talkningar\60-24_28_mau_2016.01.15_Lafla þ-H_10.000.dgn

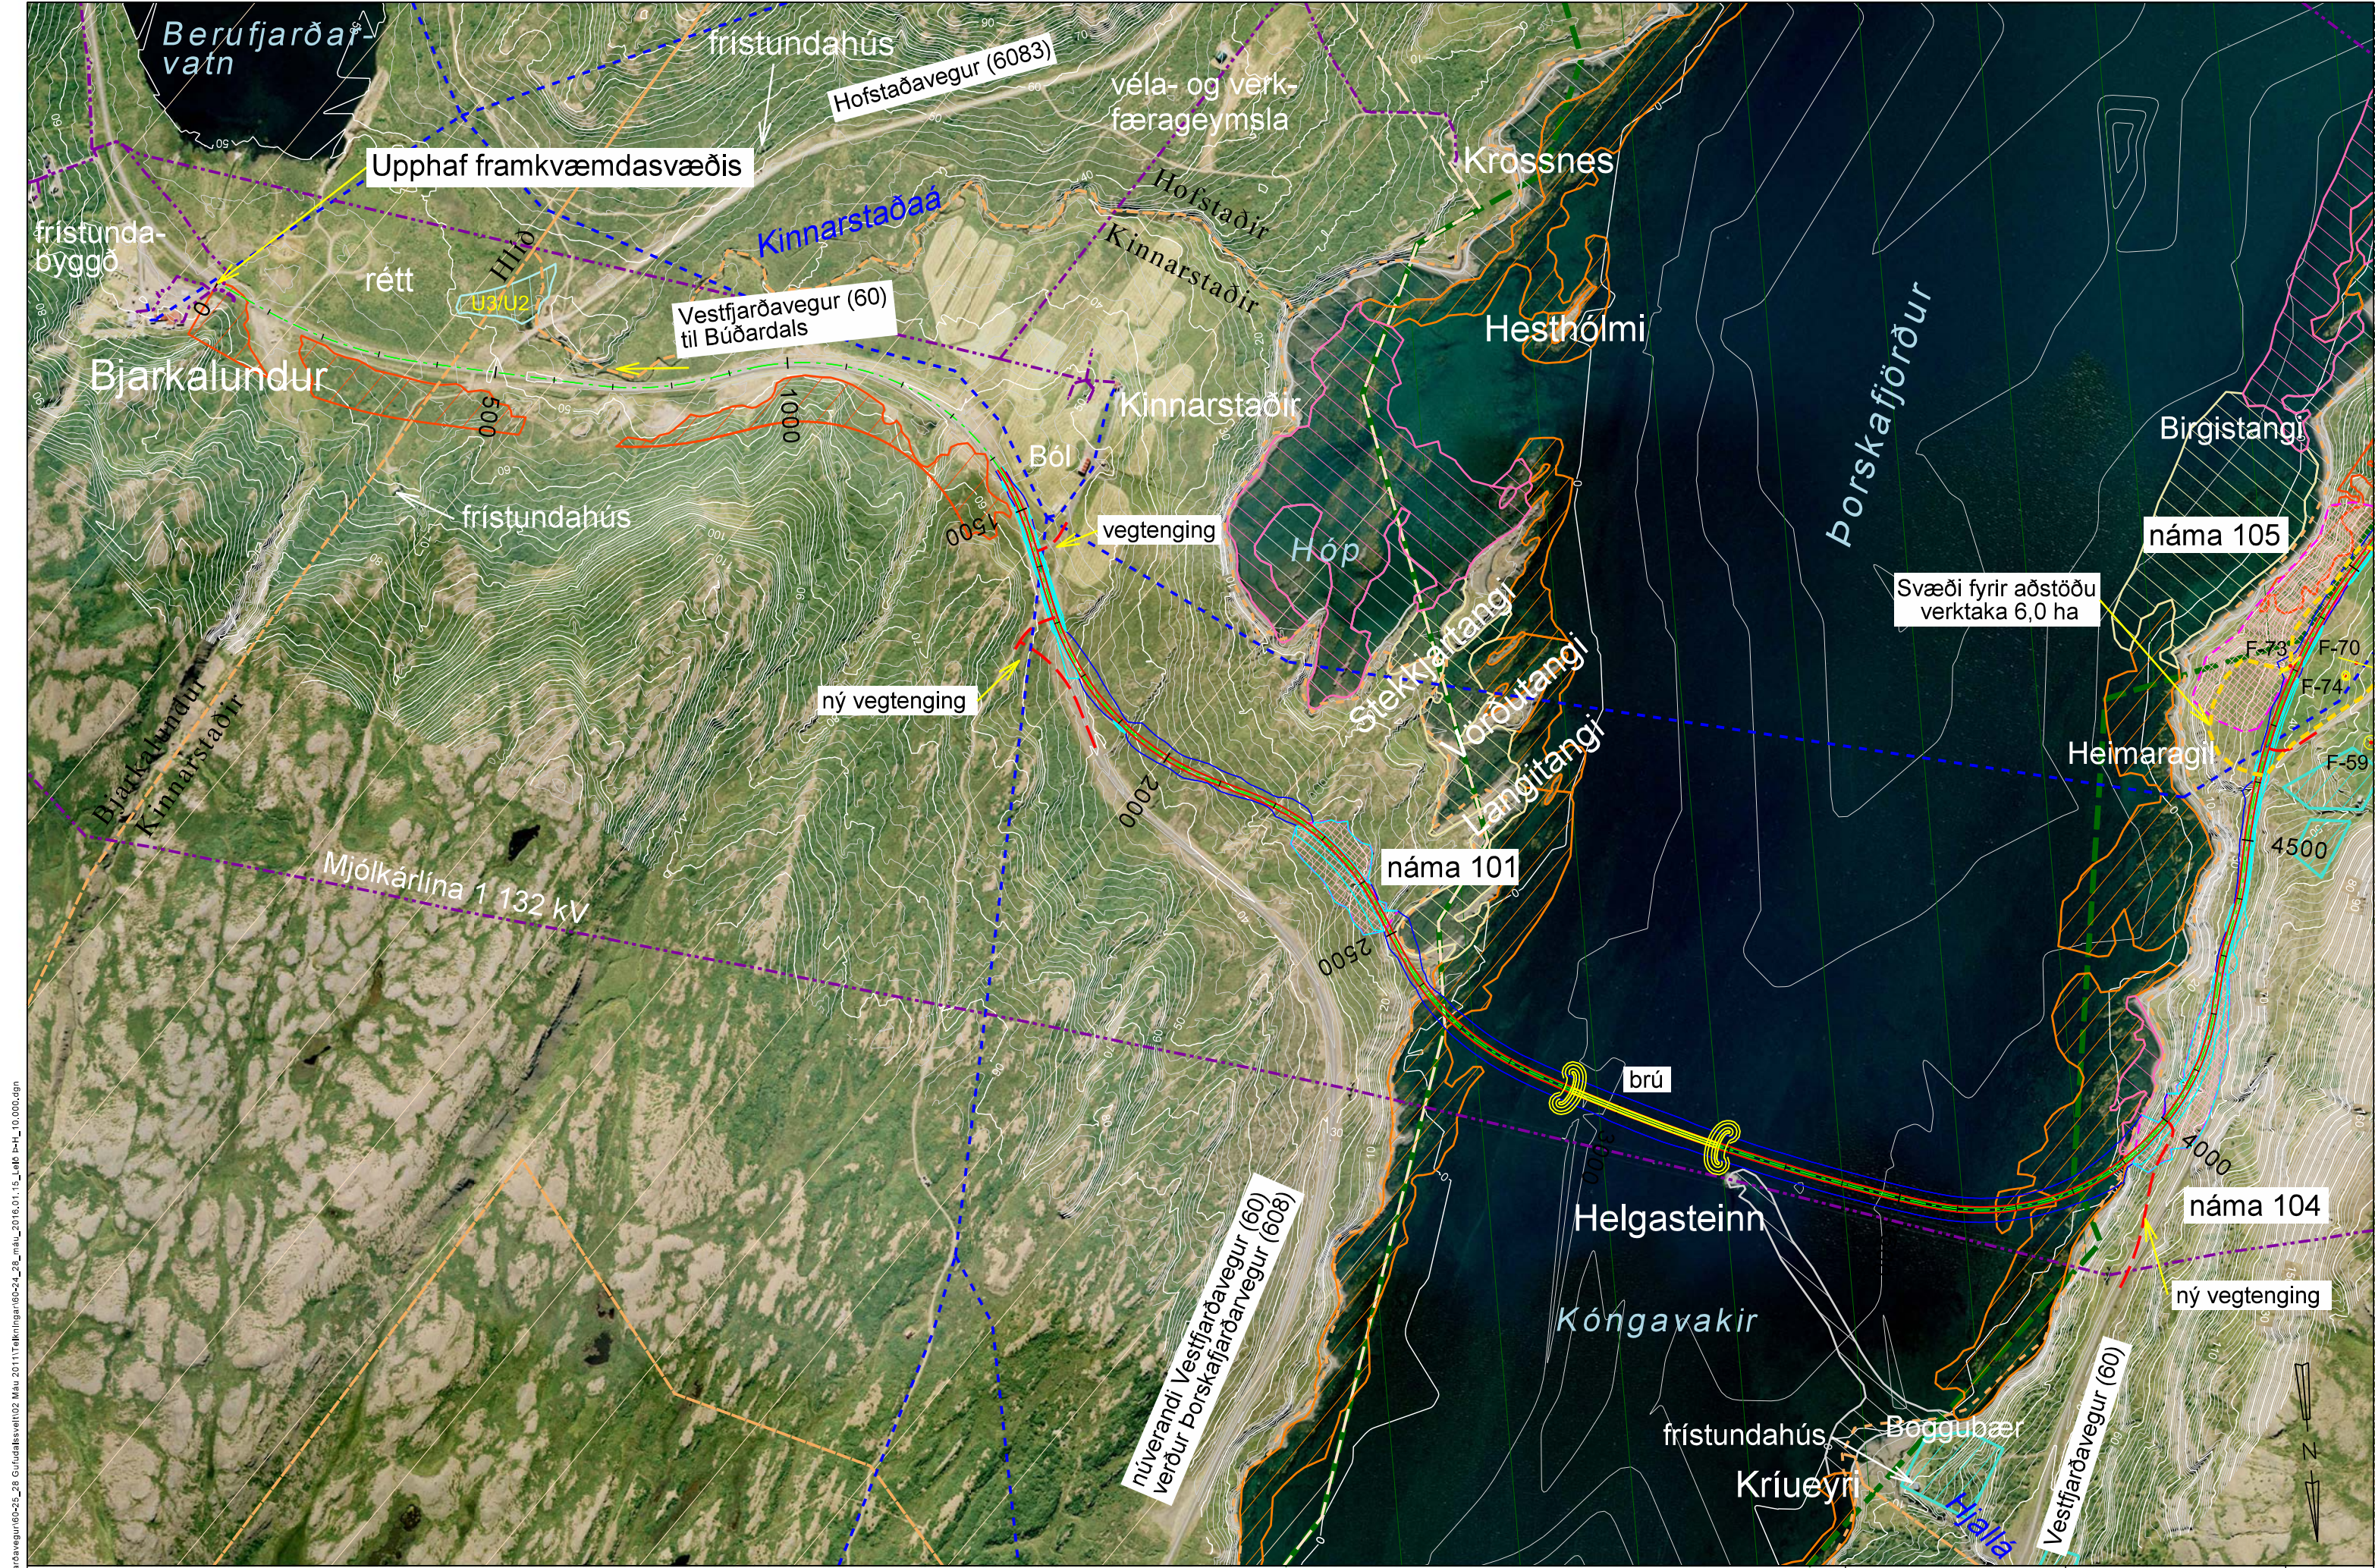


Landmælingar: Vegagerðin
Hnitakerfi: ISN93 Hæðarkerfi: Landshæðarnet
Loftmyndataka og myndmæling: Loftmyndir ehf.
Flughæð: 3000 m Mörkvastærð: 10x10 m.
Kortagerð: Vegagerðin
Landamerki eru ónákvæm. Helmskið: Nýttaland 2006
2 m hæðarlínur

Brotinn flái
Fylling
Skering
Reifvörð
Öxl
Kantlína
Miðlína

	náma		náttúrumínjaskrá		leira		friðlýst æðarvarp		vottlendi
	Raflína		friðlýst svæði		leira / þangfjara		þangsláttusvæði		birkikjarr
	Fjarskiptalagnir		hverfisvernd		þangfjara		sandur / klöpp		
	landamerki		fornleifar		sjávarflötur				

Hönnunardeild		Vestfjarðavegur	SHU-006025S
M/ELIKV.	Hannað	Bjarkalundur - Skálanes	60-24/28
1:10.000	Teikn.	Grunnmynd	2 af 6
	Yfirf.	Leið þ-H	Teikning 10
	Samp.		

S:\MannVirkni\60-Vestfirðavegur\60-25_28_Guðafellshöfði\2011\Talkningar\60-24_28_mau_2016.01.15_LaPa-H_10.000.dgn

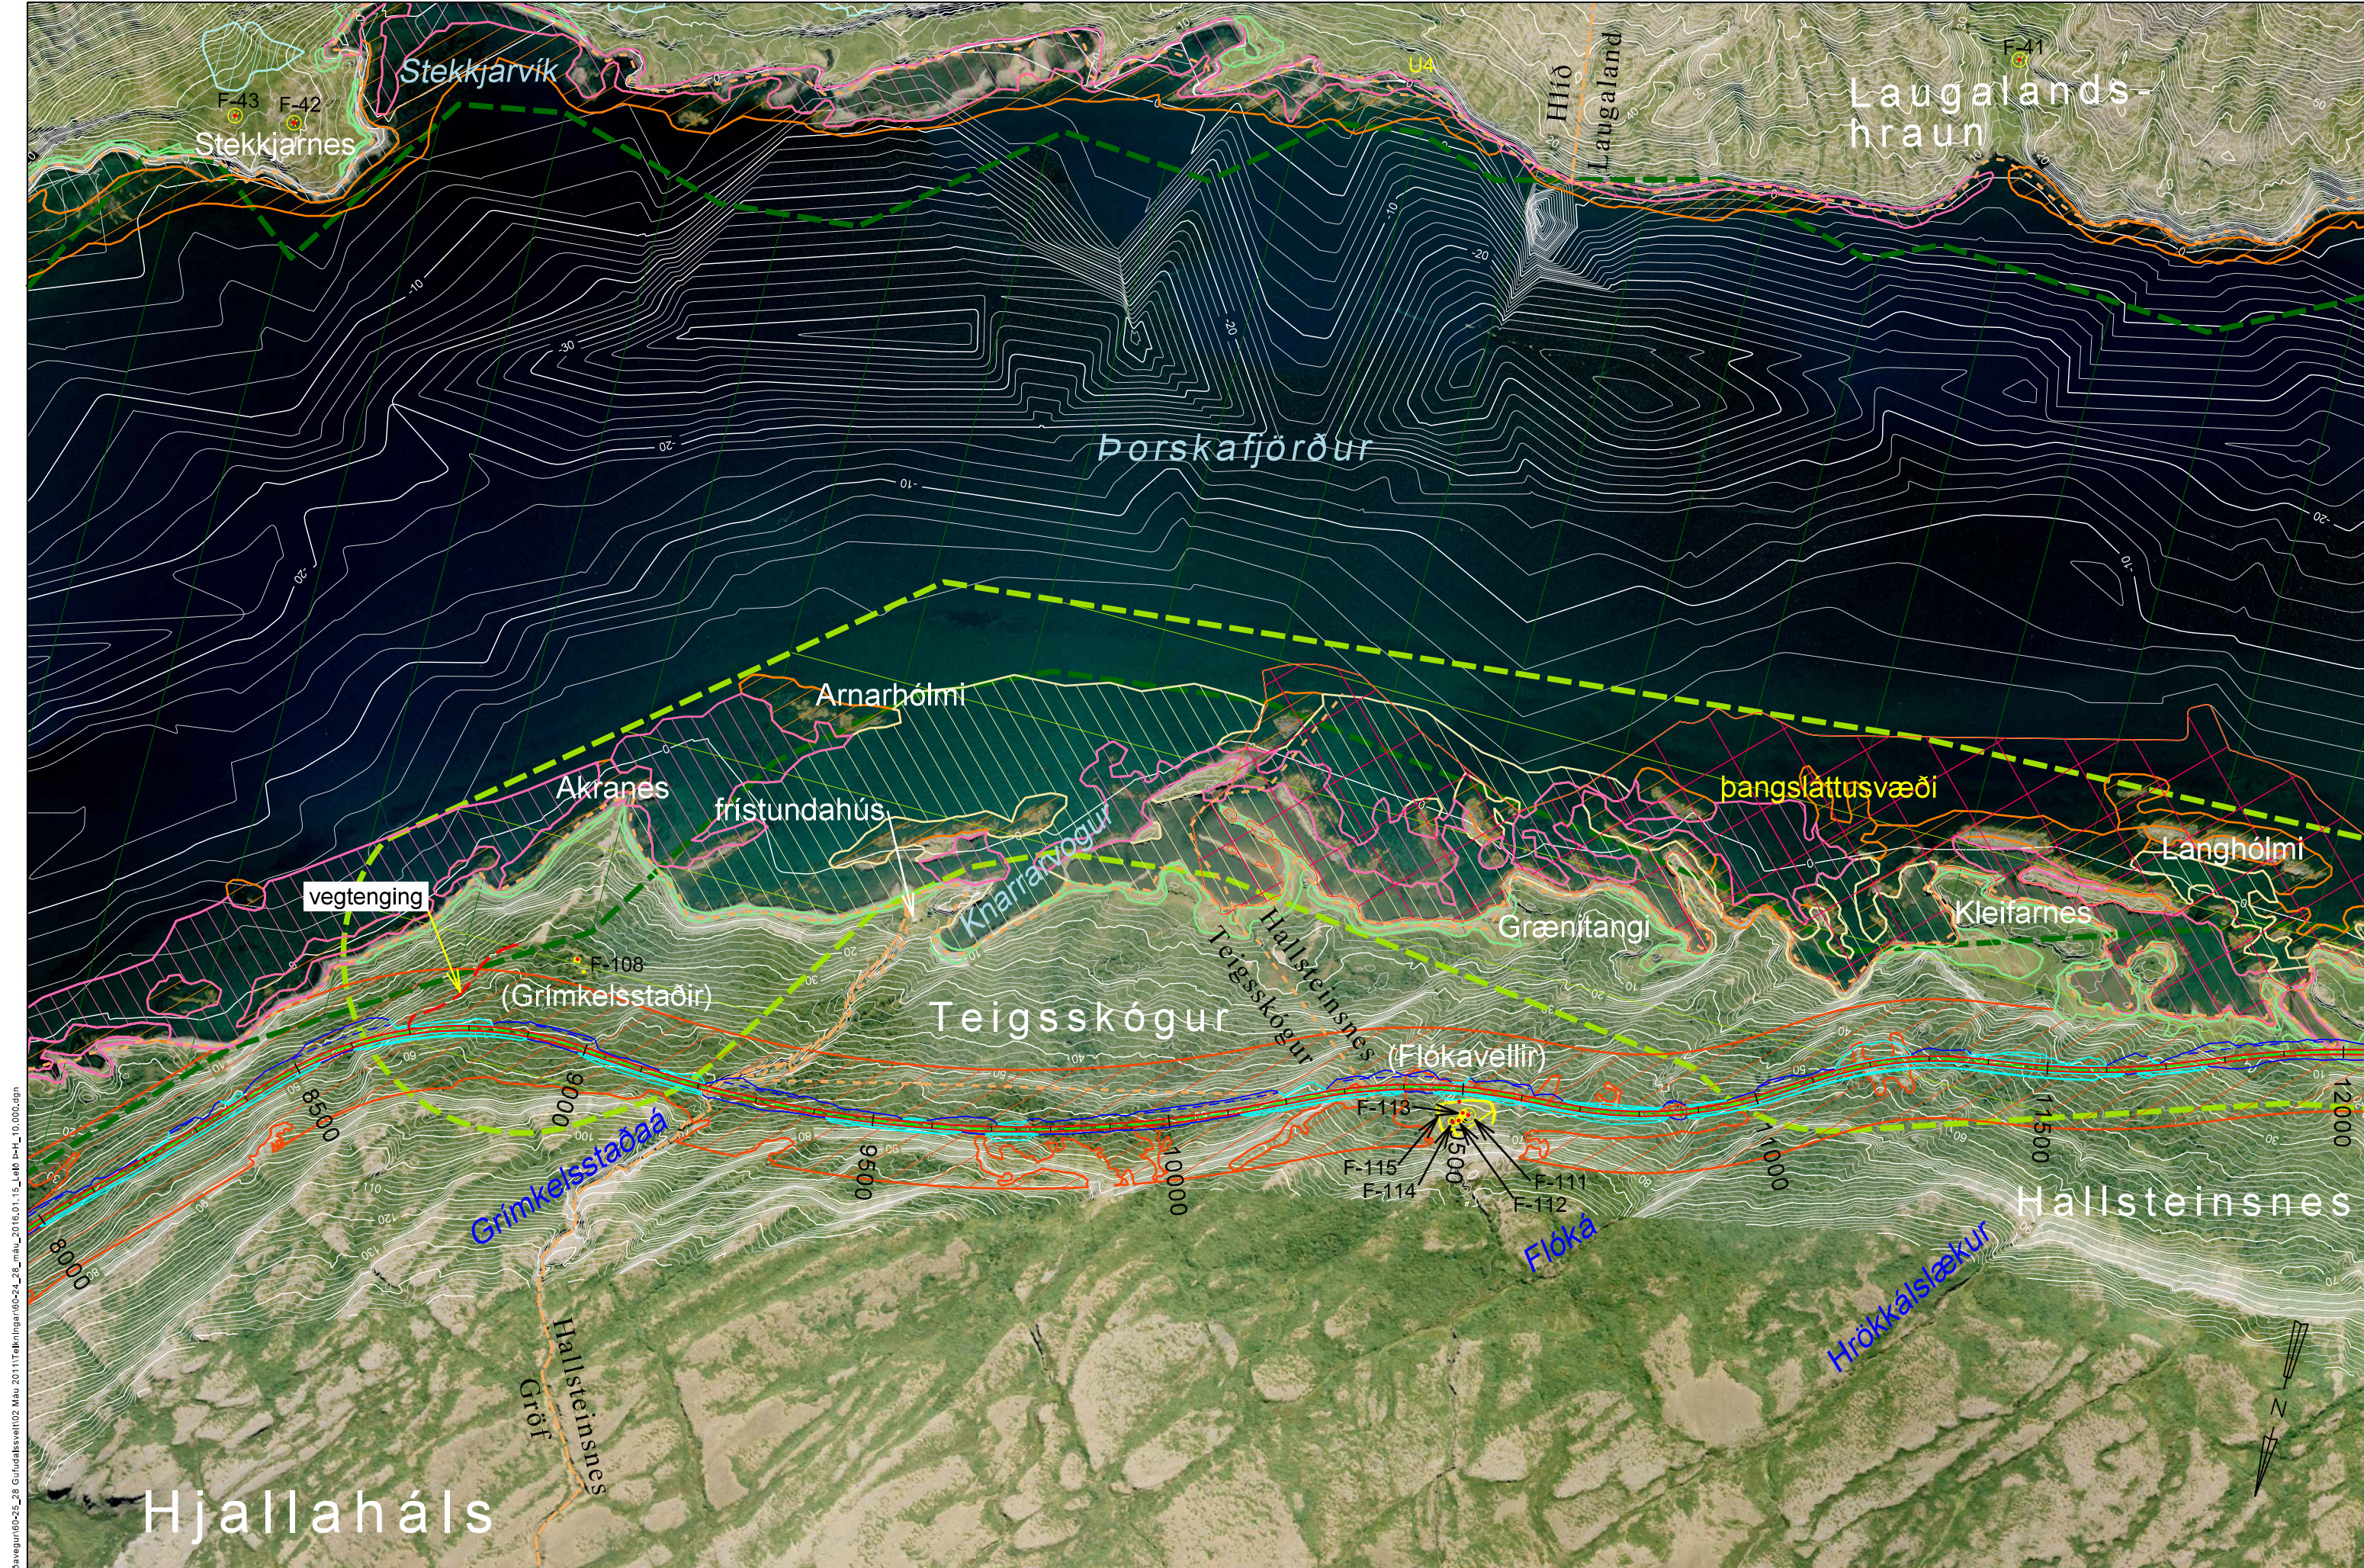

Landmælingar: Vegagerðin
Hnitakerfi: ISN93 Hæðarkerfi: Landsþæðarnet
Loftmynddata og myndmæling: Loftmyndir ehf.
Flughæð: 3000 m Mörkvastærð: 10x10 m.
Kortagerð: Vegagerðin
Landamerki eru ónákvæm. Helmið: Nýttaland 2006
2 m hæðarlínur

Brottinn flái
Fylling
Skering
Reifvörð
Öxl
Kantlína
Miðlína

Hönnunardeild		Vestfirðavegur	SHU-006025S
M/ELIKV.	Hannað	Bjarkalundur - Skálanes	60-24/28
1:10.000	Teikn.	Grunnmynd	4 af 6
	Yfirf.	Leið Þ-H	Teikning 10
	Samp.		

