


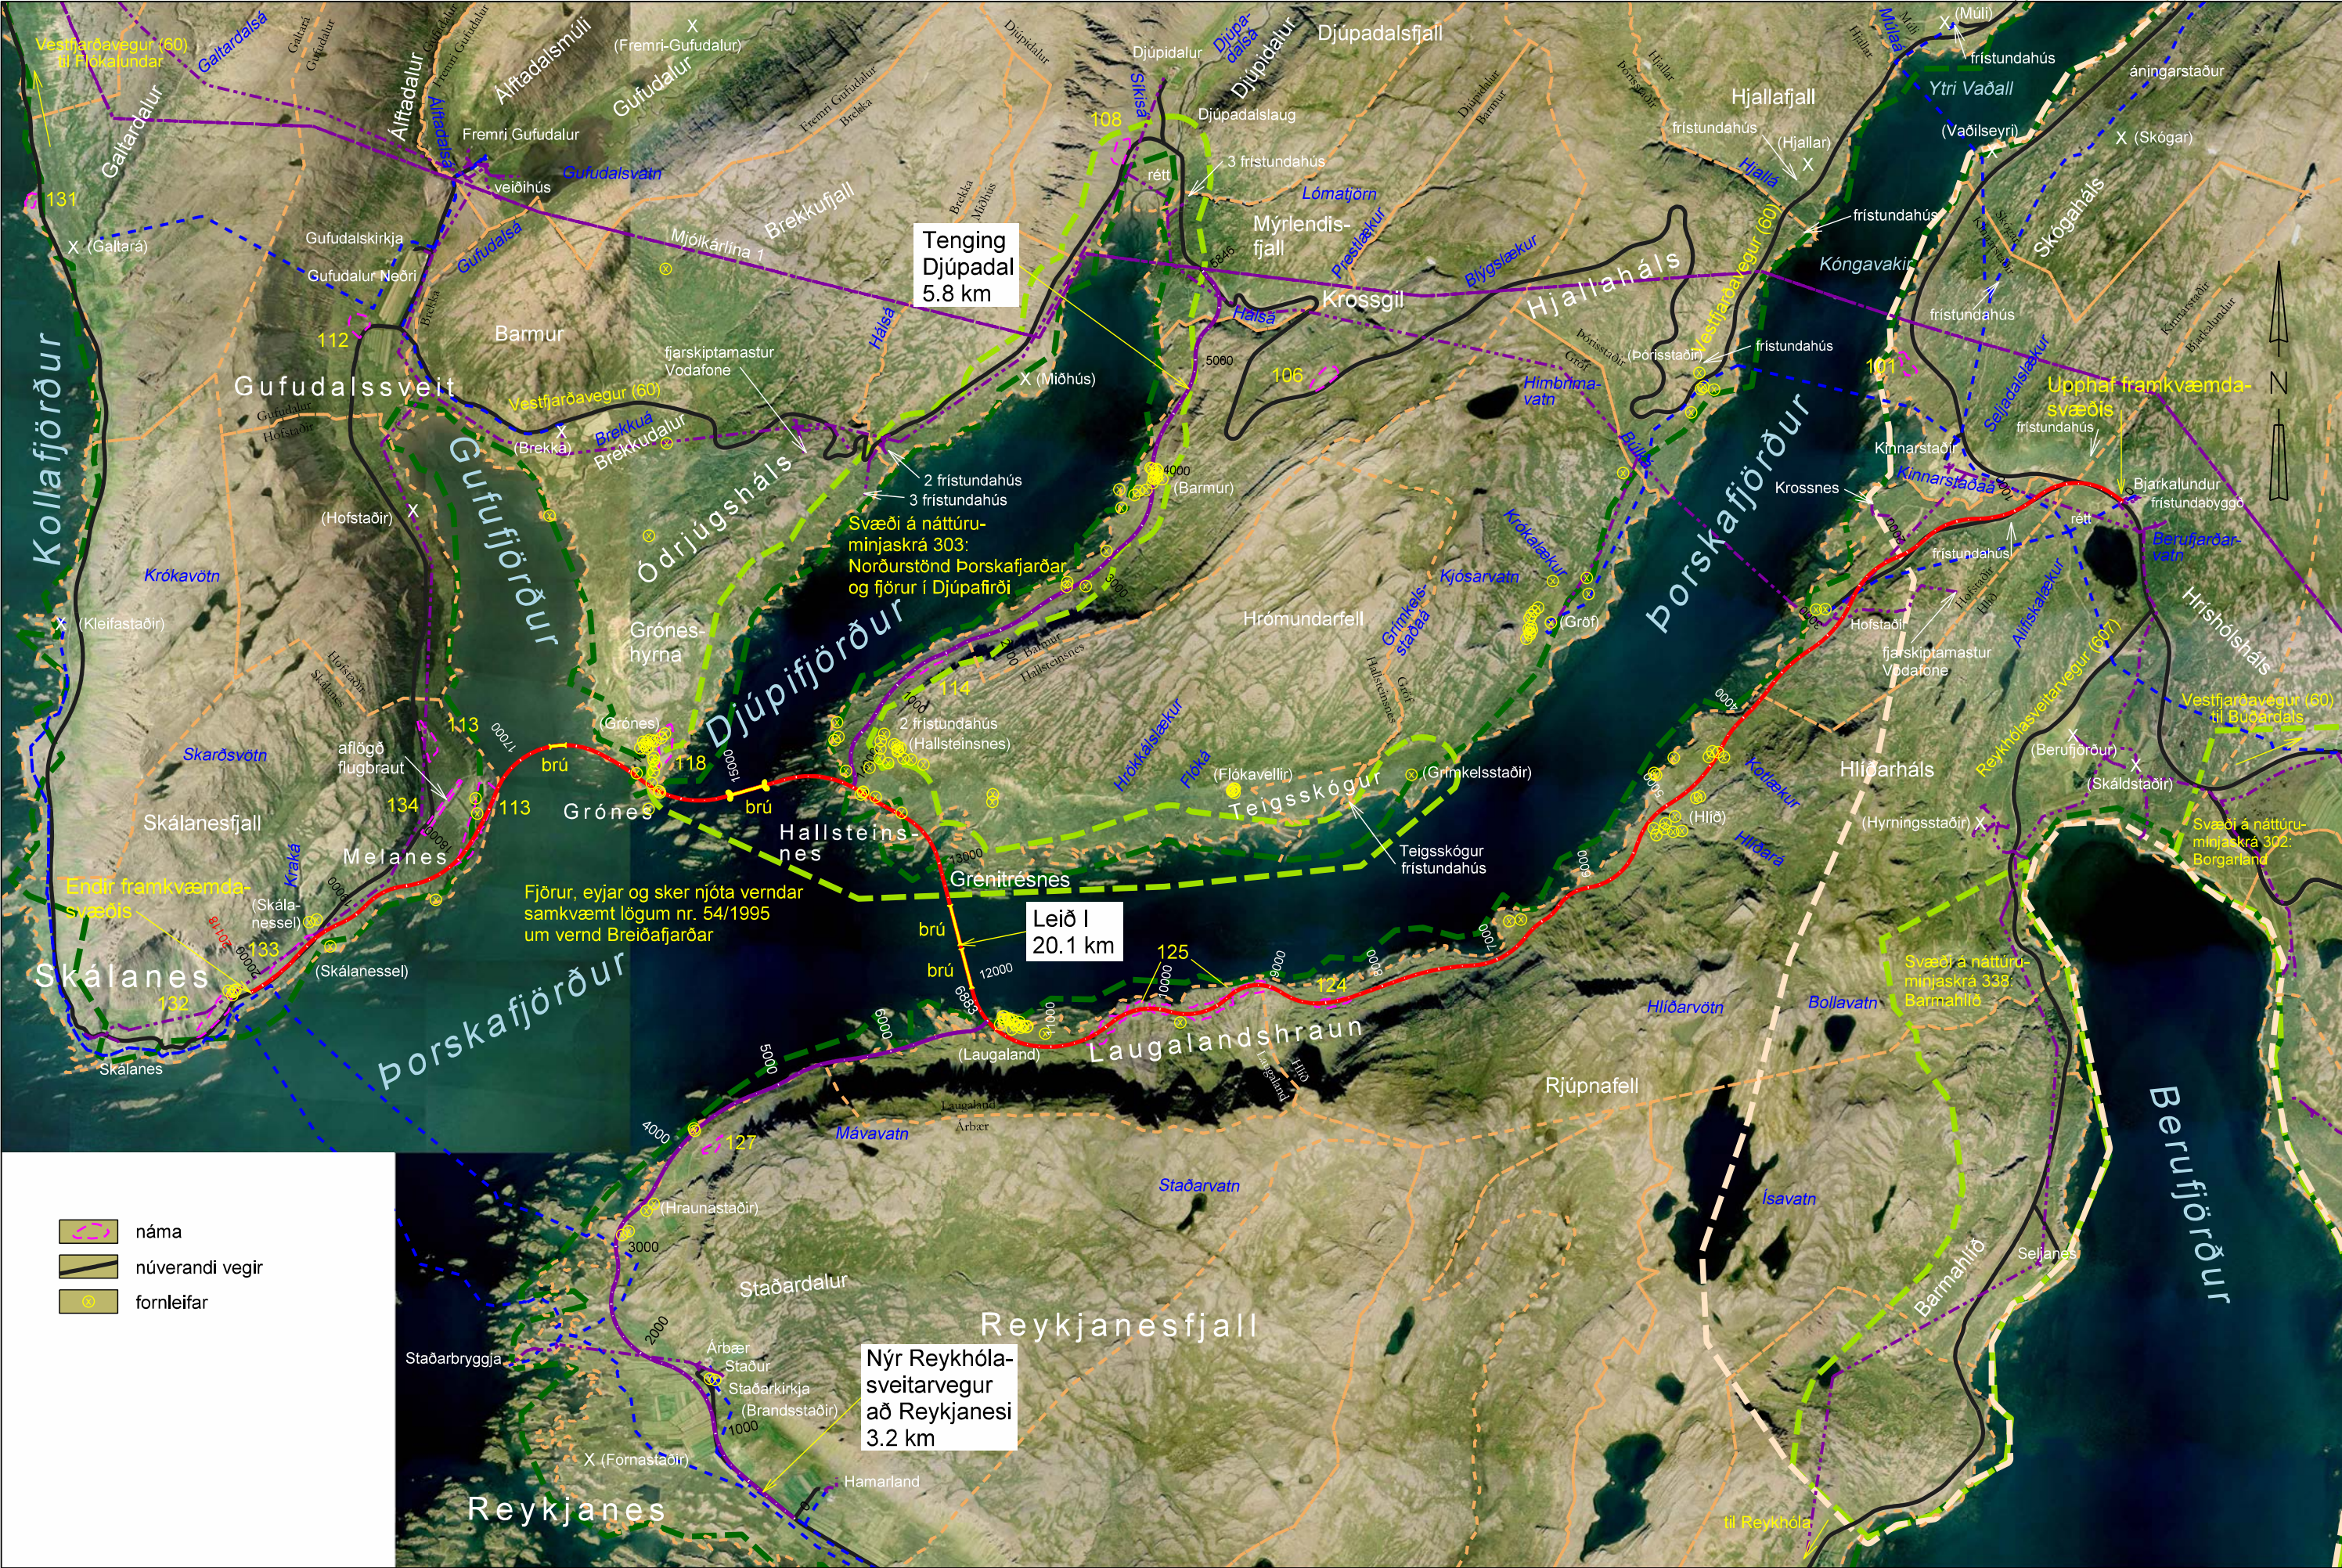

Tenging
Djúpadal
5.8 km

Svæði á náttúru-
minjaskrá 303:
Norðurstönd Þorskafljarar
og fjörur í Djúpafrði

Leið I
20.1 km

Nýr Reykhóla-
sveitarvegur
að Reykjanesi
3.2 km

Fjörur, eyjar og sker njóta verndar
samkvæmt lögum nr. 54/1995
um vernd Breiðafjarðar

- náma
- núverandi vegir
- fornleifar

- landamerki
- raflína
- fjarskiptalagnir
- friðlýsingar
- náttúruminjaskrá
- hverfisverndarsvæði




Hönnunardeild			Vestfjarðavegur Bjarkalundur - Skálanes	SHU-006025S 60-24/28 1 af 6 Teikning 9
MÆLIKV. 1:50,000	Hannað Telkn. Yfirf. Samþ.	KK/HS HA 02.02.2016		
			Grunnmynd Leið I	

S:\Mannvirkni\60-Vestfjarðavegur\60-24-28_mál_2015_09_28_frummatskýsla.dgn

Landmælingar: Vegagerðin
Hnitakerfi: ISN93 Hæðarkerfi: Landshæðaríni
Loftmyndataka og myndmæling: Loftmyndir ehf.
Flughæð: 3000 m Móskaustærð: 10x10 m.
Kortagerð: Vegagerðin
Landamerki eru ónákvæm, Helmlid: Nýttaland 2006

S:\Manvirkni\60-Vestfjarðavegur\60-25_28_Grúðalæssveit\02_Máu_2011\Talkningar\60-24_28_máu_2016.01.15_Lafr_L_10.000.dgn

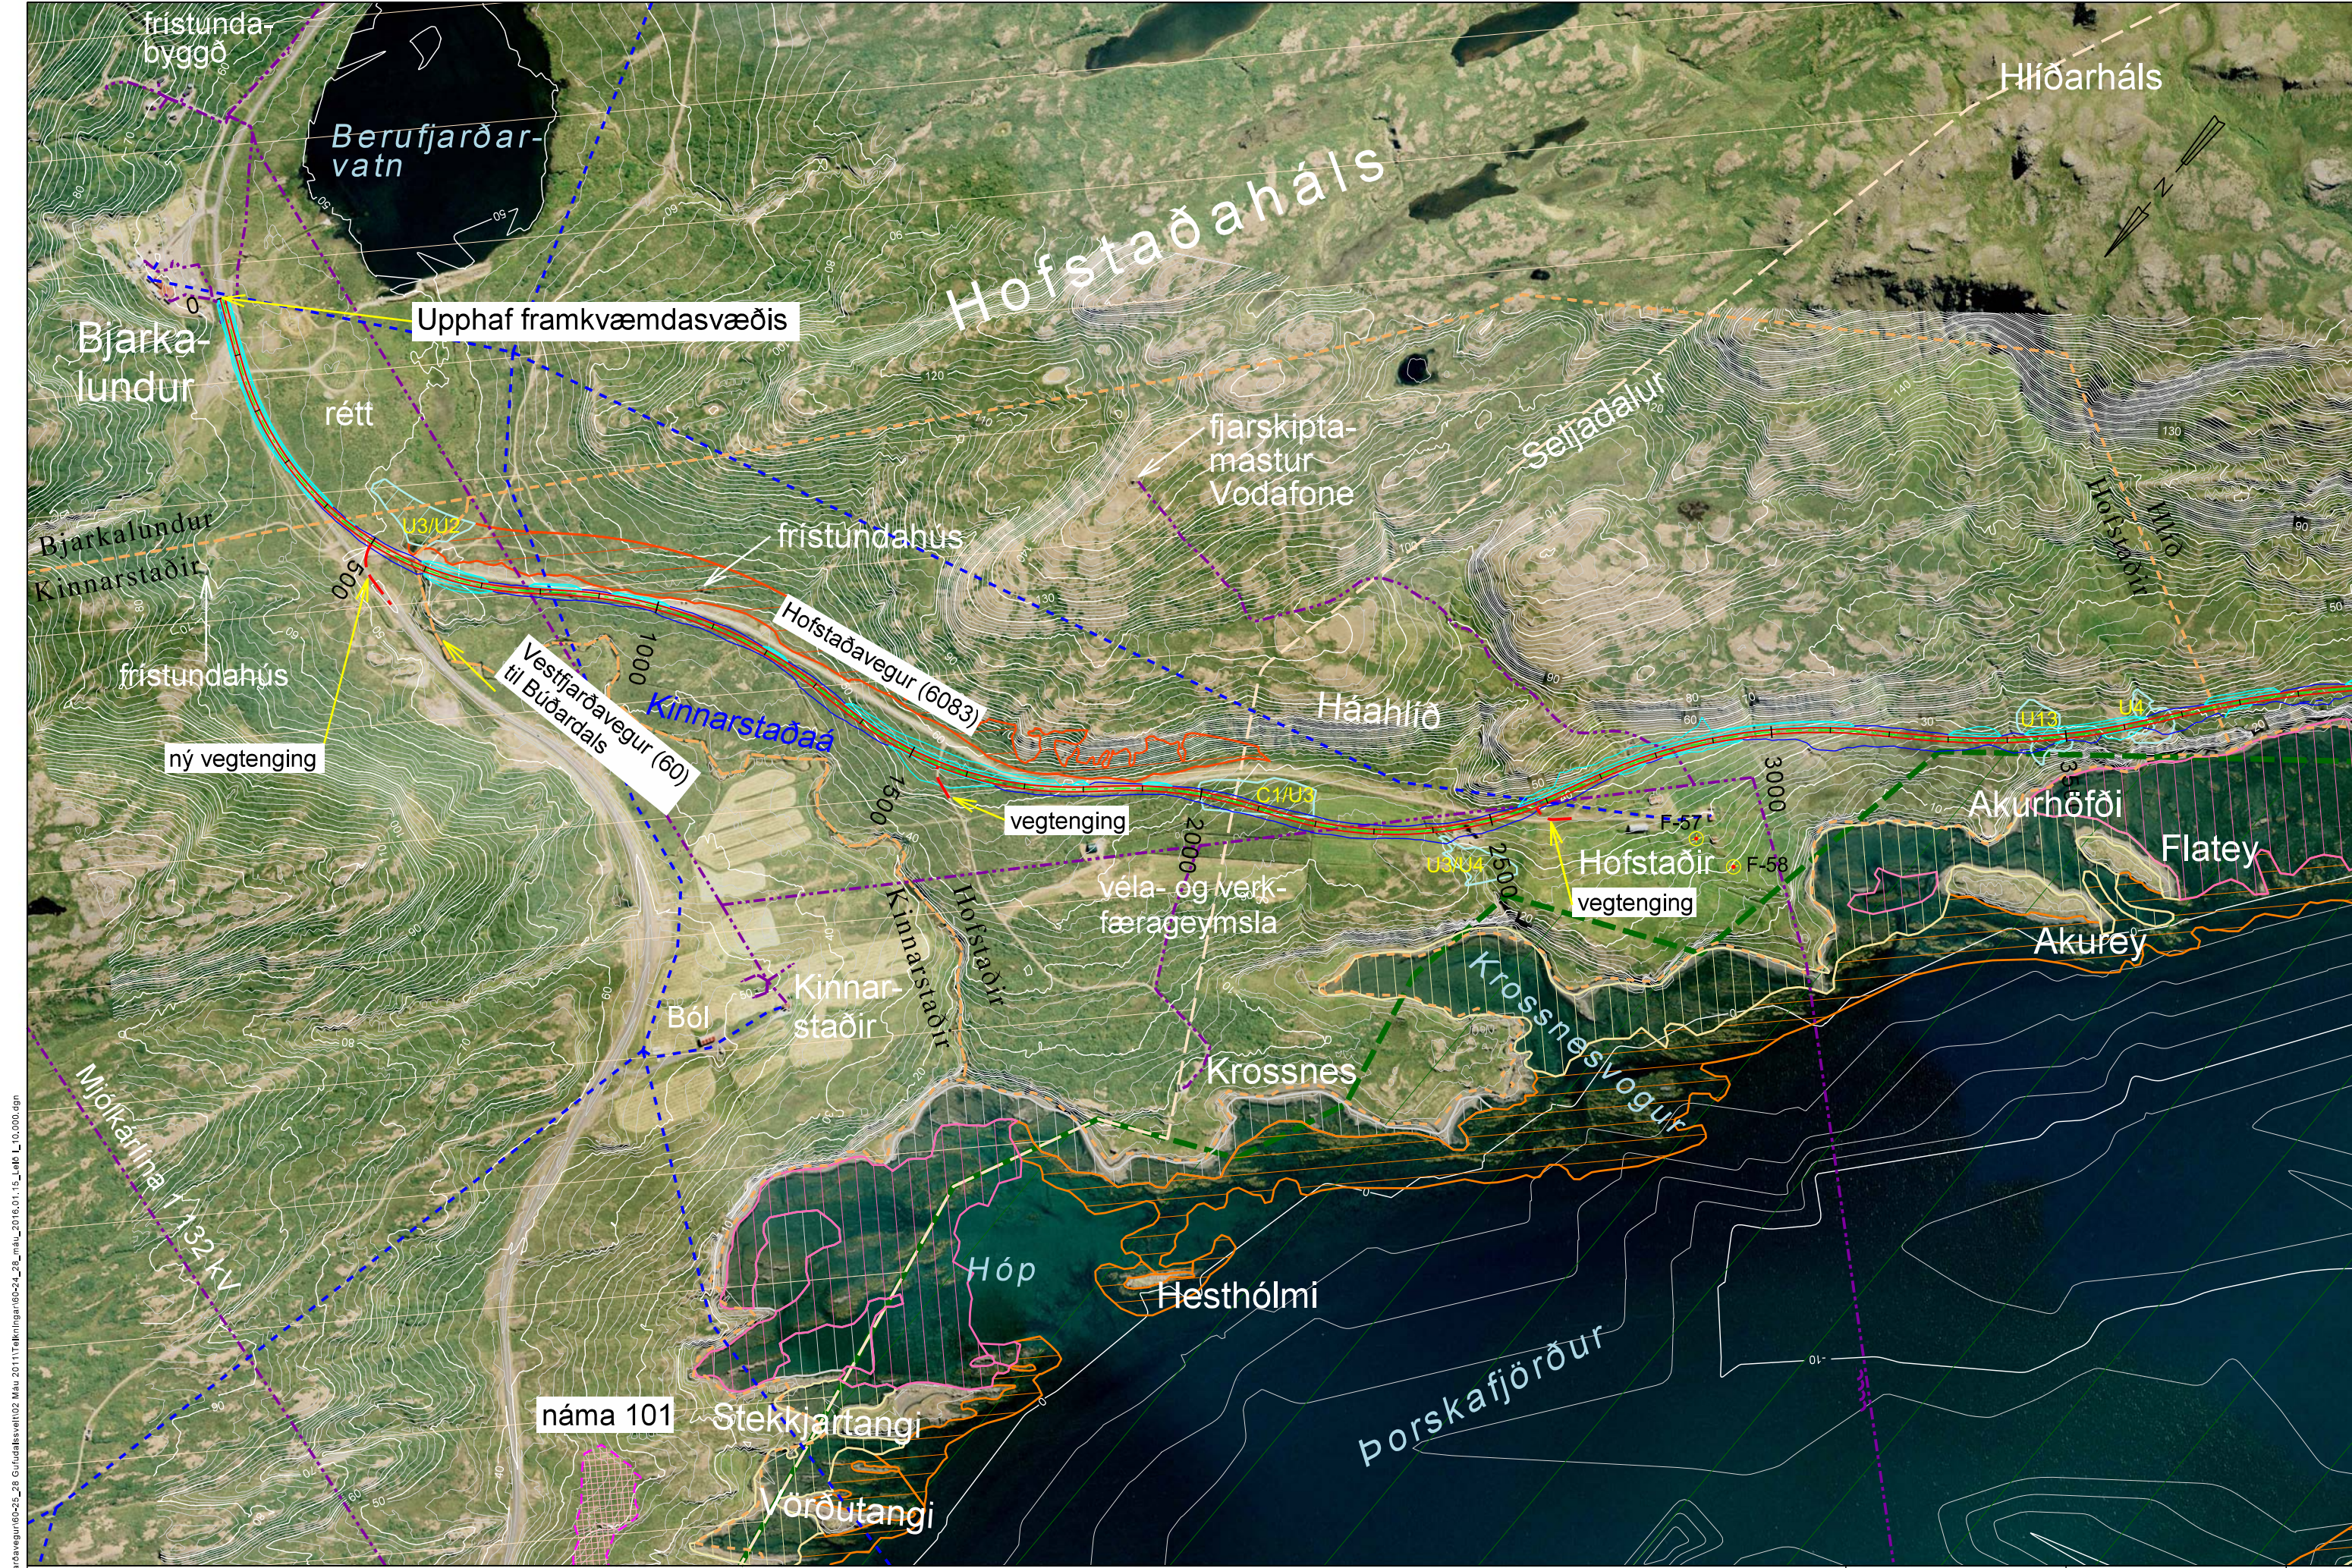

Landmælingar: Vegagerðin
Hnitakerfi: ISN93 Hæðarkerfi: Landshæðarnet
Loftmyndataka og myndmæling: Loftmyndir ehf.
Flughæð: 3000 m Mörkvastærð: 10x10 m.
Kortagerð: Vegagerðin
Landamerki eru ónákvæm. Heimild: Nýttjaland 2006
2 m hæðarlínur

Brotinn flái
Fylling

Skering

Rofvörð
Öxl
Kantlína
Miðlína

náma

Raflína

Fjarskiptalagnir

landamerki

náttúrumínjaskrá

frjðlýst svæði

hverfisvernd

fornleifar

leira

leira / þangfjara

þangfjara

sjávarflöt

frjðlýst æðarvarp

þangsláttusvæði


sandur / klöpp

votlendi

birkikjarr



Hönnunardeild			Vestfjarðavegur Bjarkalundur - Skálanes	SHU-006025S
M/ELIKV.	Hannað	.		
1:10.000	Teikn.	.	Grunnmynd	60-24/28
	Yfirf.	.		2 af 6
	Samp.	.	Leið I	Teikning 9

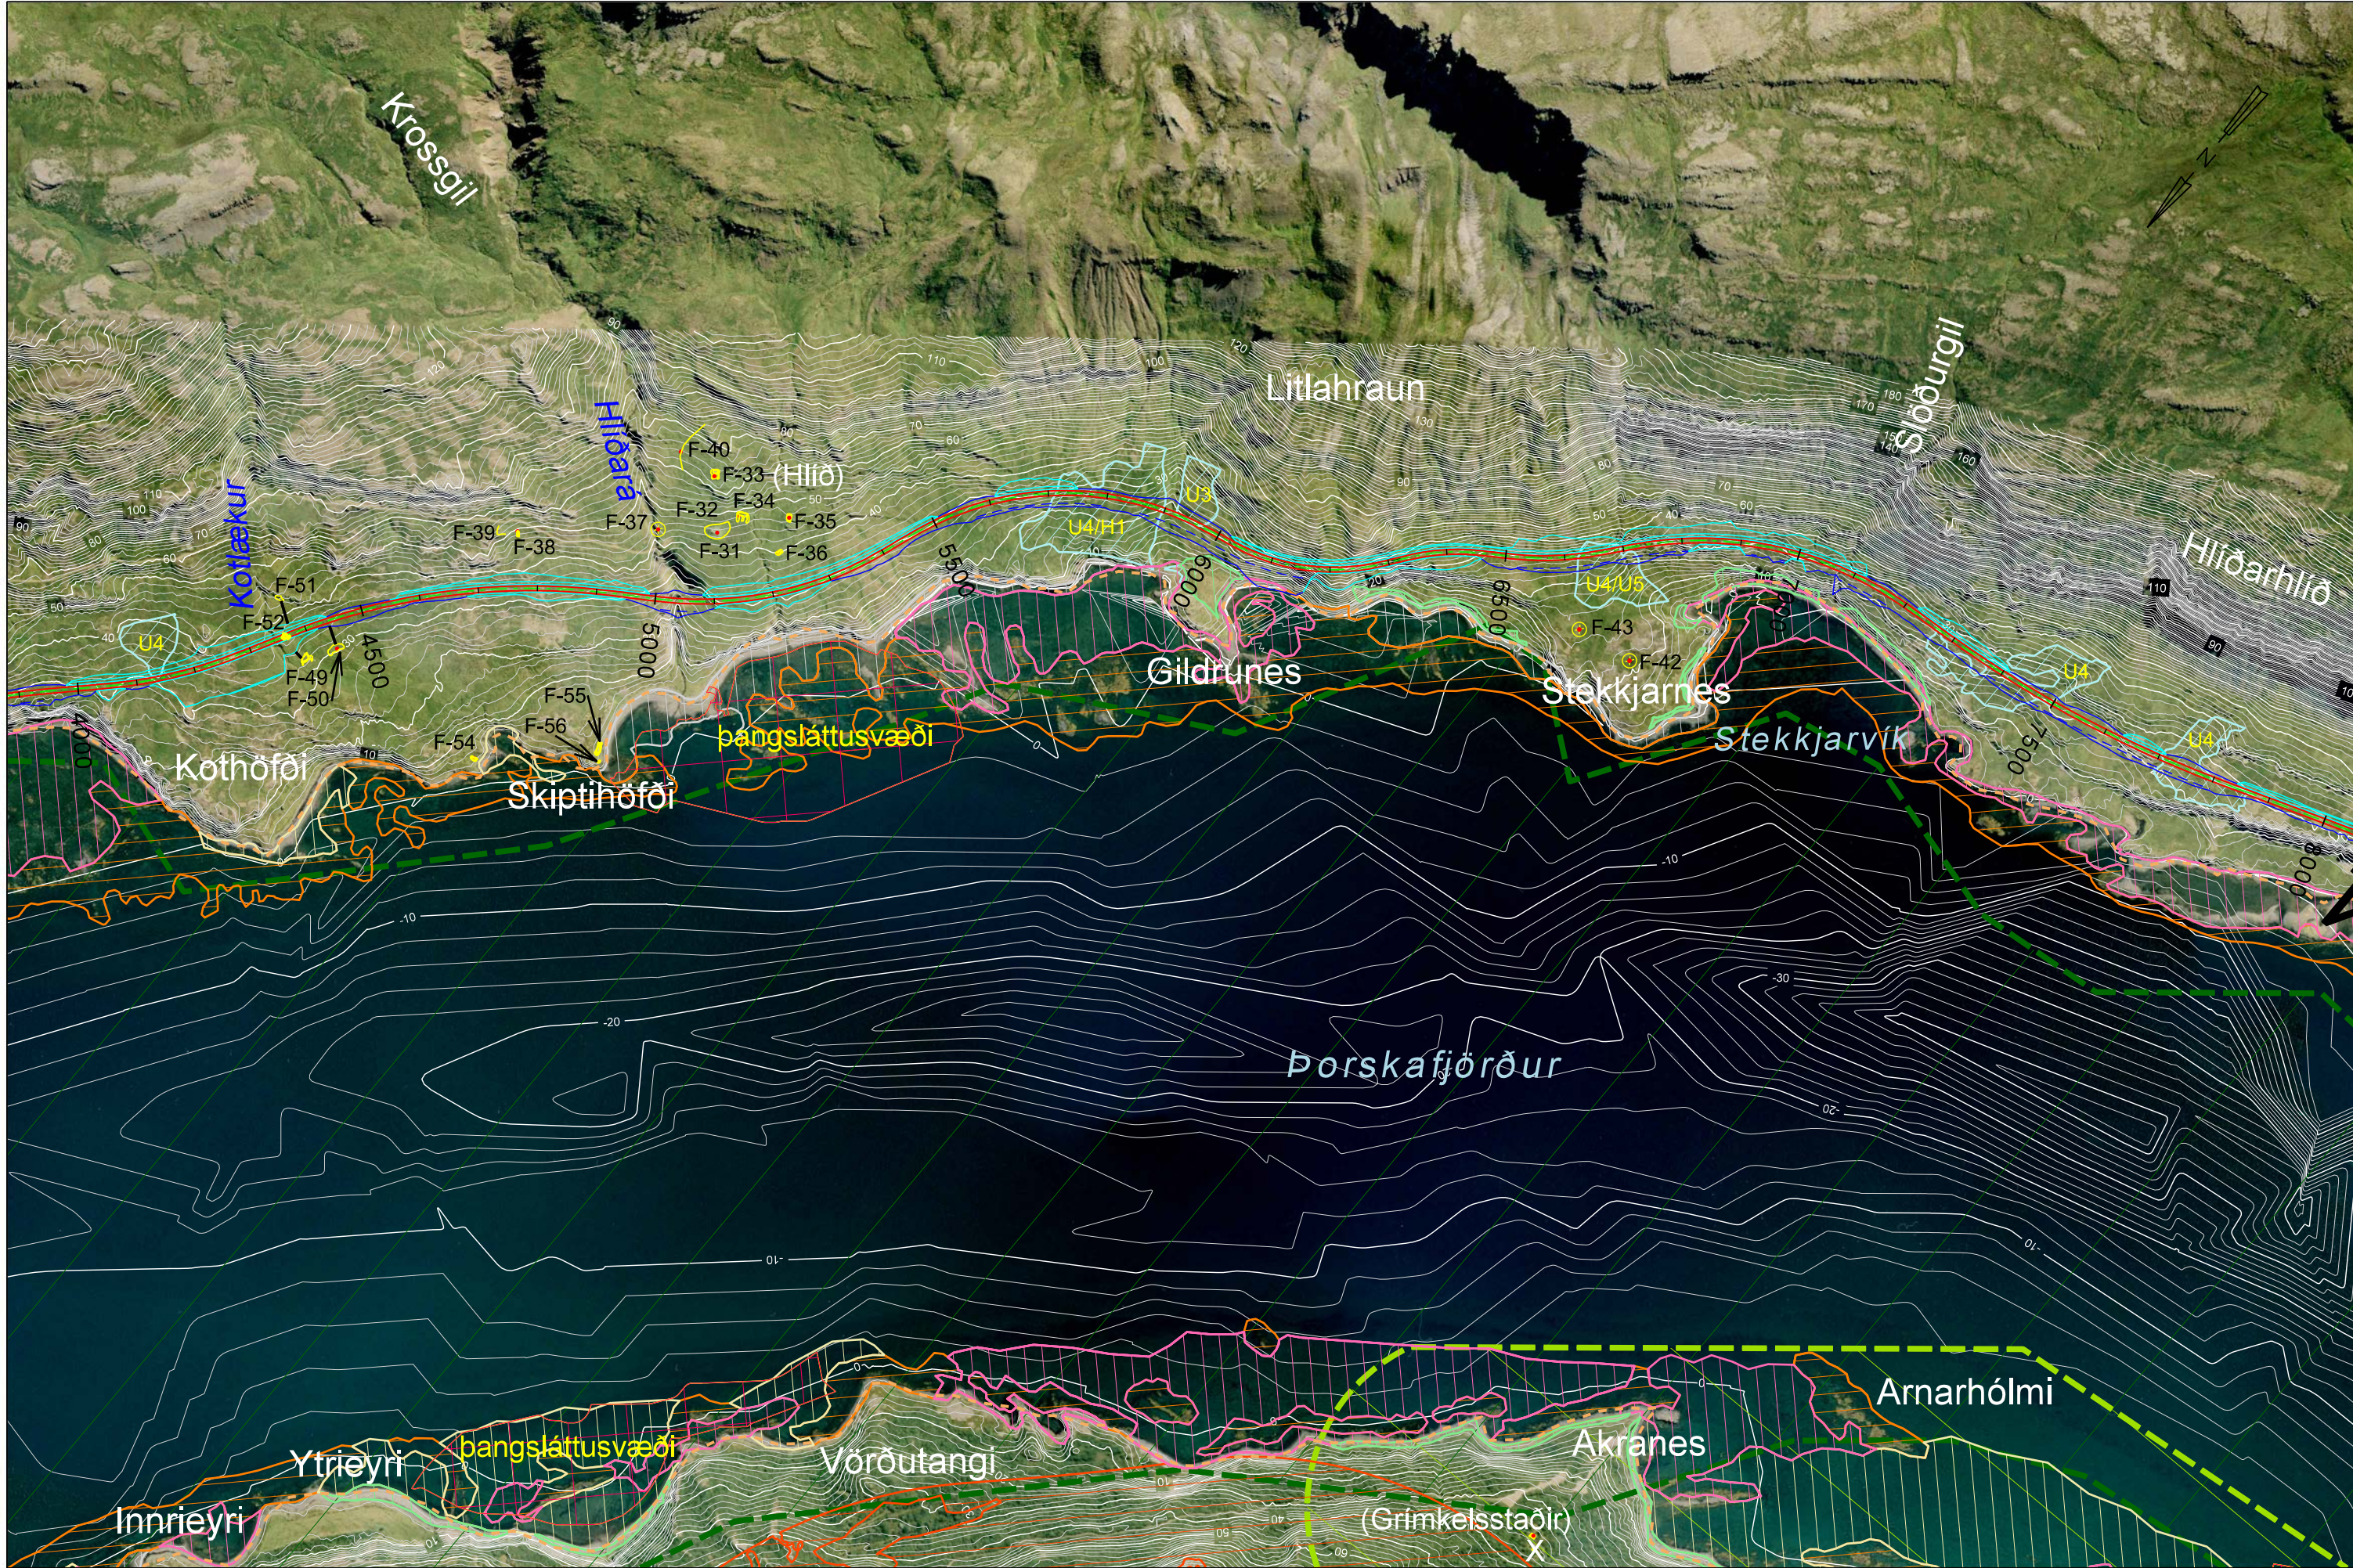

Landmælingar: Vegagerðin
Hnitakerfi: ISN93 Hæðarkerfi: Landshæðarnet
Loftmyndataka og myndmæling: Loftmyndir ehf.
Flughæð: 3000 m Mæskvastærð: 10x10 m,
Kortagerð: Vegagerðin
Landamerki eru ónákvæm. Heimild: Nýttjaland 2006
2 m hæðarlínur

Brotinn flái
Fylling
Skering
Rofvörn
Öxi
Kantlína
Miðlína

náma	náttúruminjaskrá	leira	fríðlýst æðarvarp	votlendi
Raflína	fríðlýst svæði	leira / pangfjara	pangsláttusvæði	birkikjarr
Fjarskiptalagnir	hverfisvernd	pangfjara	sandur / klöpp	
landamerki	F-57 fornlifur	sjávarfítjar		

Hönnunardeild		Vestfjarðavegur	SHU-006025S
MÆLIKV.	Hannað	Bjarkalundur - Skálanes	60-24/28
1:10.000	Tekn.	Grunnmynd	3 af 6
	Yfirf.	Leið I	Teikning 9
	Samþ.		

Flókavallagnýpa

Árbær, Staður og Hamarland
Laugaland



Hlíðarhlíð

náma 124

náma 125

Laugalandshraun

náma 125

vegtenging

svæði fyrir vinnubúðir
verktaka við brúar-
smíði 3,5 ha

(Laugaland)

Þorskafljörður



Arnarhólmi

Langhólmi

Kleifarnes

S:\Mannvirkni\60-Vestfirjar\vegur\60-25_28_Guðalaksá\02_Mau_2011\Teikningar\60-24_28_mau_2016_01_15_Leið I_0,000.dgn

Landmælingar: Vegagerðin
Hnitakerfi: ISN93 Hæðakerfi: Landshæðarnet
Loftmyndataka og myndmæling: Loftmyndir ehf.
Flughæð: 3000 m Mæskvastærð: 10x10 m,
Kortagerð: Vegagerðin
Landamerki eru ónákvæm, Heimild: Nýttjaland 2006
2 m hæðarlínur

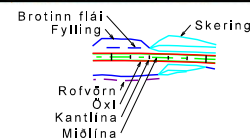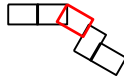

náma
Raflína
Fjarskiptalagnir
landamerki

náttúruminjaskrá
fríðlyst svæði
hverfisvernd
fornleifar

leira
leira / pangfjara
pangfjara
sjávarfítjar

fríðlyst æðarvarp
pangsláttusvæði
sandur / klöpp

votlendi
birkikjarr



Hönnunardeild	
MÆLIKV.	Hannað
1:10.000	Teikn.
	Yfirf.
	Samþ.

Vestfirjarvegur Bjarkalundur - Skálanes
Grunnmynd Leið I

SHU-006025S
60-24/28
4 af 6
Teikning 9

S:\Manvirkni\60-Vestfirðavegur\60-24_28_Guðafellshöfð Máu 2011\Talkninga\60-24_28_máu_2016.01.15_Lafr L 10.000.dgn



Landmælingar: Vegagerðin
Hnitakerfi: ISN93 Hæðarkerfi: Landshæðarnet
Loftmyndataka og myndmæling: Loftmyndir ehf.
Flughæð: 3000 m Mörkvastærð: 10x10 m.
Kortagerð: Vegagerðin
Landamerki eru ónákvæm. Heimild: Nýttjaland 2006
2 m hæðarlínur

Brotinn flái
Fylling
Skering
Rofvörn
Öxl
Kantlína
Miðlína

náma	náttúruminjaskrá	leira	friðlýst æðarvarp	votlendi
Raflína	friðlýst svæði	leira / þangfjara	þangsláttusvæði	birkikjarr
Fjarskiptalagnir	hverfisvernd	þangfjara	sandur / klöpp	
landamerki	fornleifar	sjávarflötur		

Hönnunardeild		Vestfirðavegur	SHU-006025S
M/ELIKV.	Hannað	Bjarkalundur - Skálanes	60-24/28
1:10.000	Teikn.	Grunnmynd	6 af 6
	Yfirf.	Leið I	Teikning 9
	Samp.		